

Bourgogne-Franche-Comté, Jura
Censeau
R.D. 107

fromagerie

Références du dossier

Numéro de dossier : IA39000190
Date de l'enquête initiale : 1997
Date(s) de rédaction : 1997
Cadre de l'étude : patrimoine industriel patrimoine industriel du Jura
Degré d'étude : étudié

Désignation

Dénomination : fromagerie
Parties constituantes non étudiées : bureau, chaufferie, atelier de fabrication, pièce d'affinage, logement

Compléments de localisation

Milieu d'implantation : en village
Références cadastrales : 1985, AO, 73

Historique

En 1867, la municipalité souhaite construire une fromagerie communale pour remplacer l'ancien chalet attenant à l'école communale de garçons et réunir les 2 sociétés de fromagerie sous un même toit. Un projet de chalet double est établi en 1868 par l'architecte d'arrondissement Laroue. Les travaux, dont le procès-verbal d'adjudication date du mois d'août 1869, sont achevés en septembre 1871. Outre l'assainissement des pièces d'affinage en 1880 et diverses interventions en 1888-1889 (travaux sur les abords, reconstruction des foyers des fourneaux), un projet de réorganisation des circulations est établi en juillet 1889 : l'architecte dolois Maurice Sauterey construit entre 1890 et 1892 un escalier extérieur et un balcon métalliques sur la façade antérieure, permettant aux sociétaires d'accéder à la salle de réunion sans passer par les logements des fromagers. En 1896, l'agent voyer cantonal Boisson dresse les plans d'une nouvelle chambre à lait. Elle sera construite contre la façade postérieure en 1897-1899. La fromagerie sera vendue dans le cours du 20^e siècle à la coopérative fromagère. Elle ferme ses portes en 1996. Au moment de la fermeture, elle traitait annuellement 1, 5 million de litres de lait et fabriquait une moyenne de 12 comtés par jour en été et 5 en hiver. 1996 : 4 cuves de marque Chalon-Mégard (3 sont encore en place), 10 presses murales à vis. 30 sociétaires vers 1960, 5 en 1996.

Période(s) principale(s) : 3^e quart 19^e siècle, 4^e quart 19^e siècle

Dates : 1869 (porte la date, daté par source)

Auteur(s) de l'oeuvre : Laroue (architecte d'arrondissement, attribution par source), Maurice Sauterey (architecte, attribution par source), Boisson (agent voyer, attribution par source)

Description

Pièces d'affinage en sous-sol voûtées en berceau, atelier de fabrication et chaufferie en rez-de-chaussée, ancienne chambre à lait adossée à la façade postérieure, logement et salle de réunion des sociétaires à l'étage carré.

Éléments descriptifs

Matériau(x) du gros-oeuvre, mise en oeuvre et revêtement : calcaire ; enduit ; moellon

Matériau(x) de couverture : tuile mécanique

Étage(s) ou vaisseau(x) : sous-sol, 1 étage carré, étage de comble

Couvrements : voûte en berceau

Type(s) de couverture : toit à longs pans ; appentis

Escaliers : escalier de distribution extérieur : escalier droit, escalier en charpente métallique

Typologies et état de conservation

Typologies : baie fromagère verticale

Statut, intérêt et protection

Intérêt de l'œuvre : à signaler

Statut de la propriété : propriété privée

Références documentaires


Documents figurés

- **Projet de chalet pour la commune de Censeau [coupe en travers et plan des caves].**
Projet de chalet pour la commune de Censeau [coupe en travers et plan des caves]. Dessin, 1868. Echelle 1:100, par Laroüe
Archives départementales du Jura, Montmorot
- **Projet de chalet pour la commune de Censeau [coupe en long et plan de l'étage].**
Projet de chalet pour la commune de Censeau [coupe en long et plan de l'étage]. Dessin, 1868. Echelle 1:100, par Laroüe
Archives départementales du Jura, Montmorot
- **Projet de chalet pour la commune de Censeau [plans, coupes et élévation].**
Projet de chalet pour la commune de Censeau [plans, coupes et élévation]. Dessin, 1868. Echelle 1:100, par Laroüe
Archives départementales du Jura, Montmorot
- **Censeau (Jura) - Le Chalet.**
Censeau (Jura) - Le Chalet. Carte postale, s.d. [1ère moitié 20e siècle, après 1903]. Royet éd, par Combier, J. (photographe)
Archives départementales du Jura, Montmorot
- **Projet de chalet pour la commune de Censeau [façade principale et plan du rez de chaussée].**
Projet de chalet pour la commune de Censeau [façade principale et plan du rez de chaussée]. Dessin, 1868. Echelle 1:100, par Laroüe
Archives départementales du Jura, Montmorot


Liens web

- Voir le dossier initial numérisé : <https://patrimoine.bourgognefranchecomte.fr/gtrudov/IA39000190/index.htm>


Illustrations

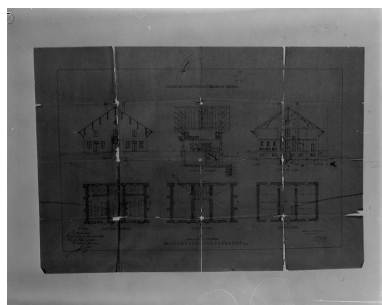


Projet de chalet pour la commune de Censeau [plans, coupes et élévation].
Phot. Yves Sancey, Phot. Laröue
IVR43_19973901965V

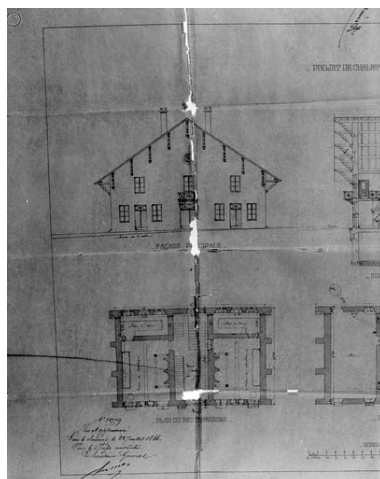

Projet de chalet pour la commune de Censeau [façade principale et plan du rez de chaussée].
Phot. Yves Sancey, Phot. Laröue
IVR43_19973901967V

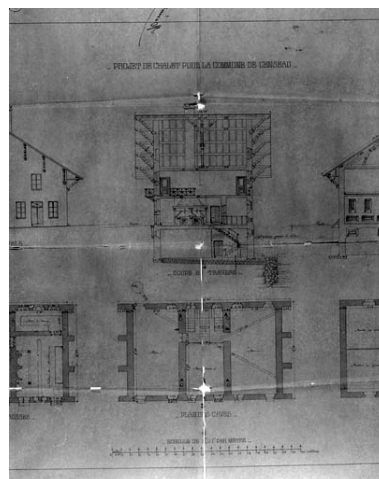

Projet de chalet pour la commune de Censeau [coupe en travers et plan des caves].
Phot. Yves Sancey, Phot. Laröue
IVR43_19973901966V

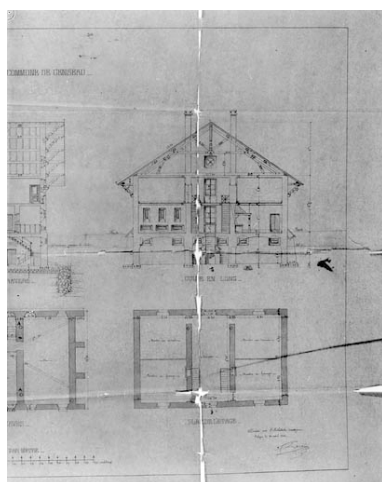

Projet de chalet pour la commune de Censeau [coupe en long et plan de l'étage].
Phot. Yves Sancey, Phot. Laröue
IVR43_19973902047V



Censeau (Jura) - Le Chalet.
Phot. Jérôme Mongreville,
Phot. Jean Combier
IVR43_19953900373X



Vue d'ensemble depuis le sud-est.
Phot. Yves Sancey
IVR43_19973901080ZA



Façade antérieure.




Vue de trois quarts arrière.
Phot. Yves Sancey
IVR43_19973901082ZA



Ancienne chambre à lait en façade postérieure.
Phot. Yves Sancey
IVR43_19973901084ZA

Phot. Yves Sancey
IVR43_19983900007X

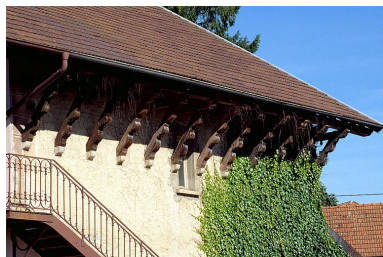

Aisseliers sculptés sur
la façade orientale.

Phot. Yves Sancey
IVR43_19973901086ZA

Dossiers liés


Dossiers de synthèse :

présentation de l'étude du patrimoine industriel du Jura (IA39000554)

Oeuvre(s) contenue(s) :

Auteur(s) du dossier : Raphaël Favereaux

Copyright(s) : (c) Région Bourgogne-Franche-Comté, Inventaire du patrimoine

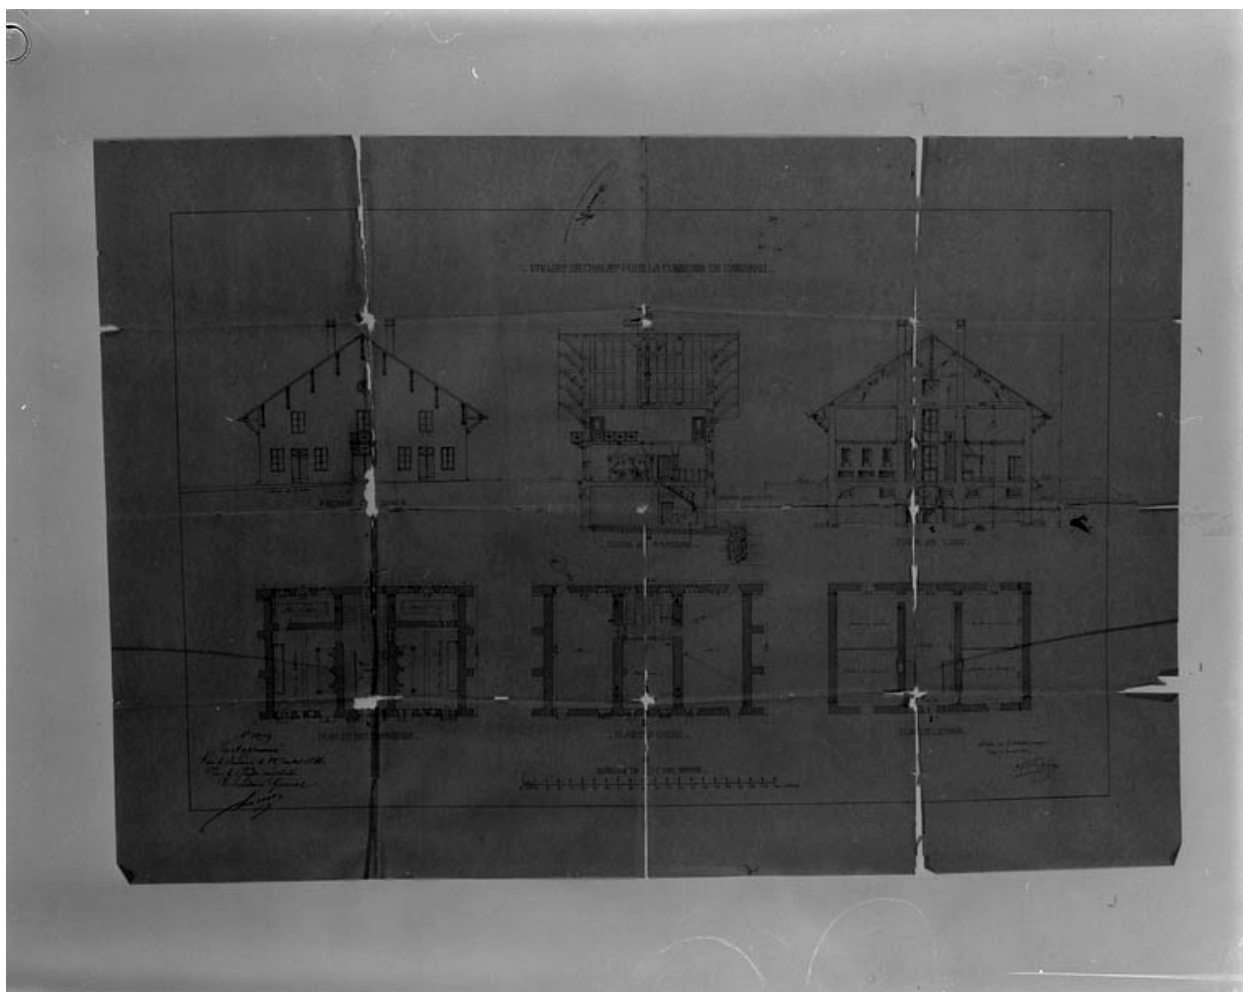

Projet de chalet pour la commune de Censeau [plans, coupes et élévation].

Référence du document reproduit :


- **Projet de chalet pour la commune de Censeau [plans, coupes et élévation].**
Projet de chalet pour la commune de Censeau [plans, coupes et élévation]. Dessin, 1868. Echelle 1:100, par Laroüe
Archives départementales du Jura, Montmorot

IVR43_19973901965V

Auteur de l'illustration : Yves Sancey, Auteur de l'illustration : Laroüe

Date de prise de vue : 1997

(c) Région Bourgogne-Franche-Comté, Inventaire du patrimoine
reproduction soumise à autorisation du titulaire des droits d'exploitation

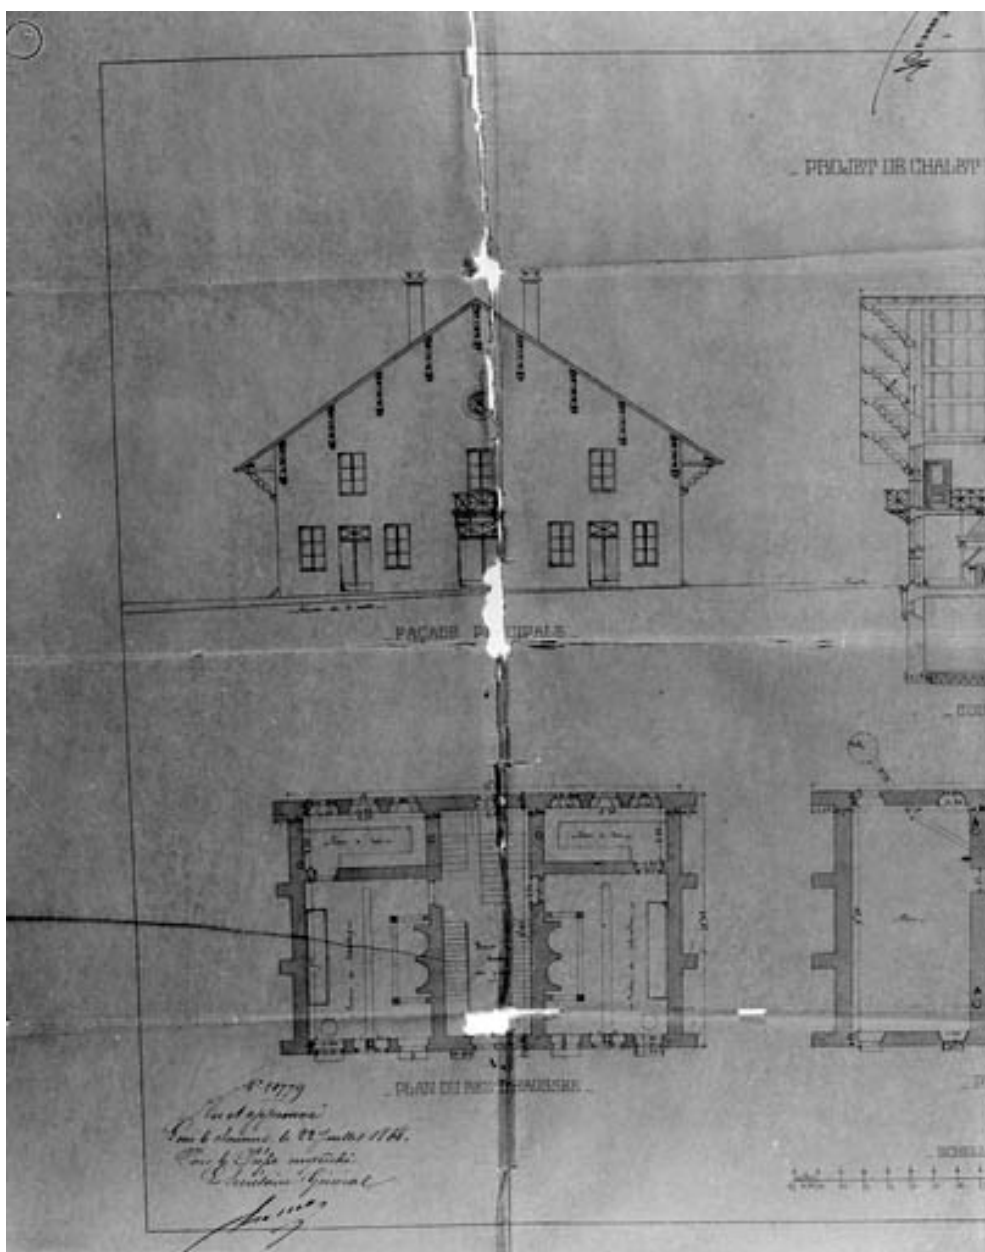

Projet de chalet pour la commune de Censeau [façade principale et plan du rez de chaussée].

Référence du document reproduit :


- **Projet de chalet pour la commune de Censeau [façade principale et plan du rez de chaussée].**
Projet de chalet pour la commune de Censeau [façade principale et plan du rez de chaussée]. Dessin, 1868.
Echelle 1:100, par Laroüe
Archives départementales du Jura, Montmorot

IVR43_19973901967V

Auteur de l'illustration : Yves Sancey, Auteur de l'illustration : Laroüe

Date de prise de vue : 1997

(c) Région Bourgogne-Franche-Comté, Inventaire du patrimoine
reproduction soumise à autorisation du titulaire des droits d'exploitation

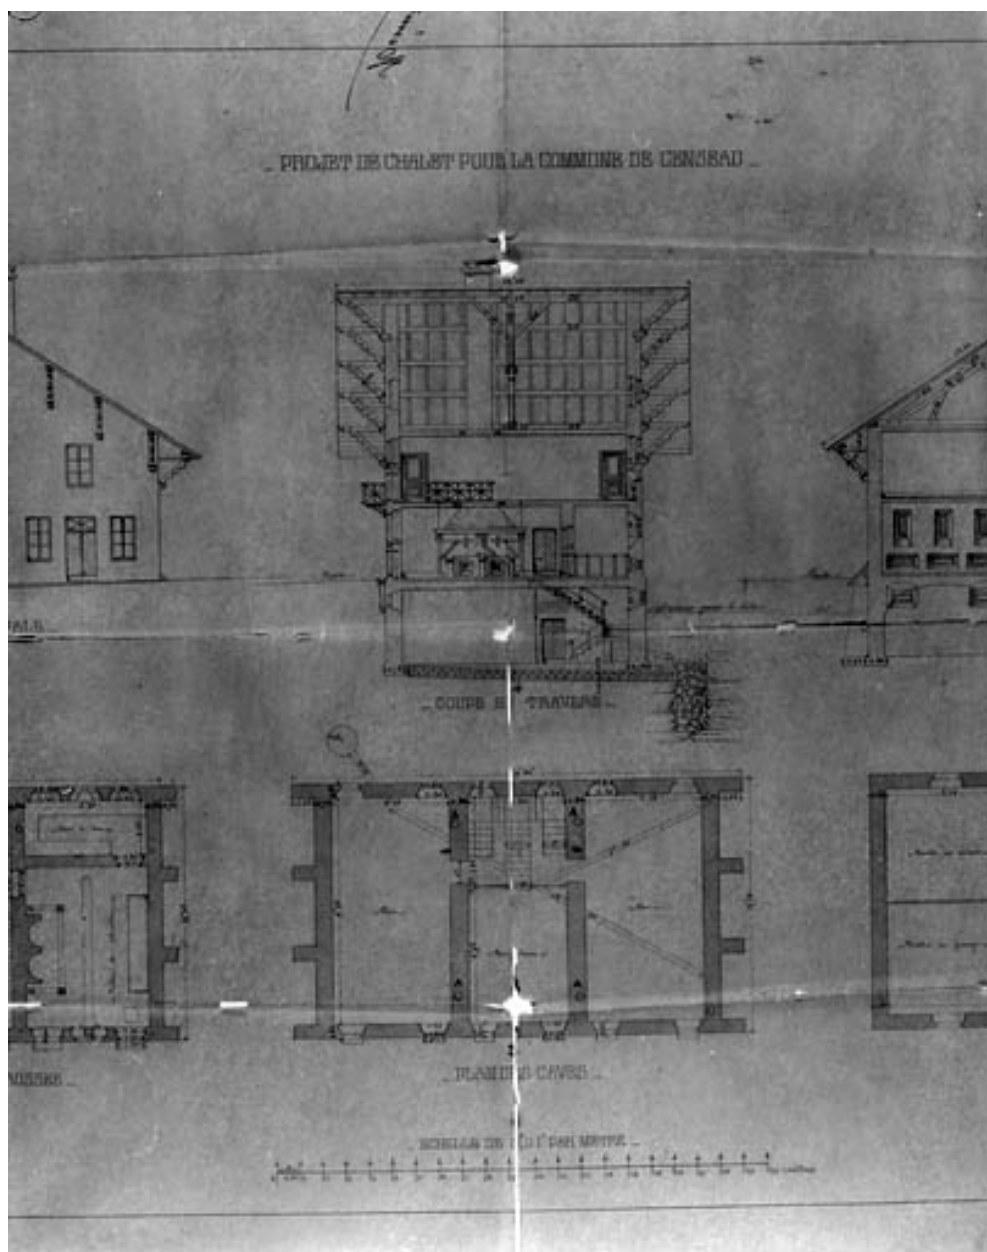

Projet de chalet pour la commune de Censeau [coupe en travers et plan des caves].

Référence du document reproduit :


- **Projet de chalet pour la commune de Censeau [coupe en travers et plan des caves].**
Projet de chalet pour la commune de Censeau [coupe en travers et plan des caves]. Dessin, 1868. Echelle 1:100, par Laroüe
Archives départementales du Jura, Montmorot

IVR43_19973901966V

Auteur de l'illustration : Yves Sancey, Auteur de l'illustration : Laroüe

Date de prise de vue : 1997

(c) Région Bourgogne-Franche-Comté, Inventaire du patrimoine
reproduction soumise à autorisation du titulaire des droits d'exploitation

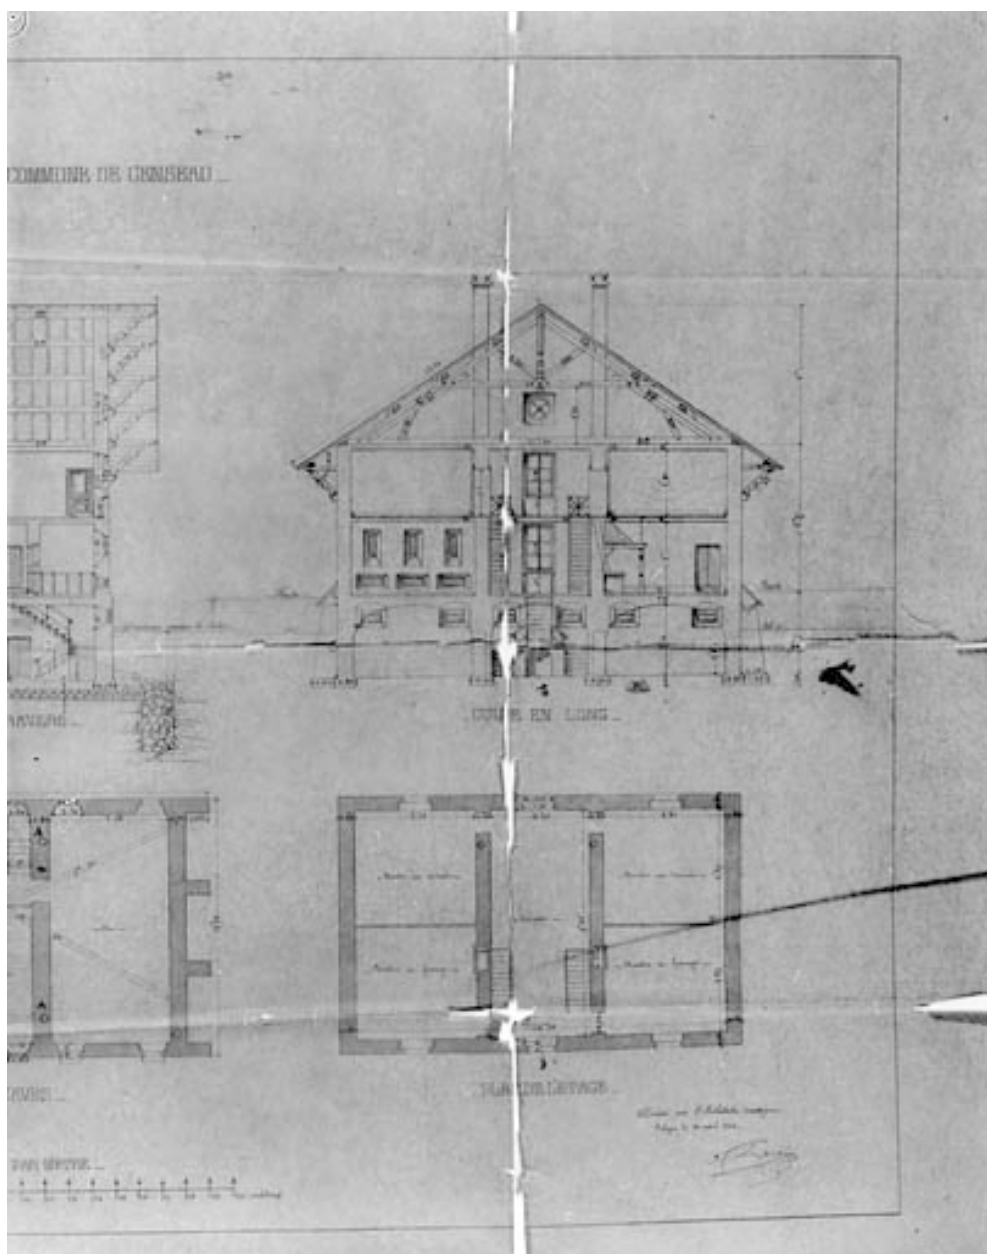

Projet de chalet pour la commune de Censeau [coupe en long et plan de l'étage].

Référence du document reproduit :

- **Projet de chalet pour la commune de Censeau [coupe en long et plan de l'étage].**
Projet de chalet pour la commune de Censeau [coupe en long et plan de l'étage]. Dessin, 1868. Echelle 1:100,
par Laroüe
Archives départementales du Jura, Montmorot

IVR43_19973902047V

Auteur de l'illustration : Yves Sancey, Auteur de l'illustration : Laroüe

Date de prise de vue : 1997

(c) Région Bourgogne-Franche-Comté, Inventaire du patrimoine
reproduction soumise à autorisation du titulaire des droits d'exploitation



Censeau (Jura) - Le Chalet.

Référence du document reproduit :

- **Censeau (Jura) - Le Chalet.**
Censeau (Jura) - Le Chalet. Carte postale, s.d. [1ère moitié 20e siècle, après 1903]. Roget éd, par Combier, J. (photographe)
Archives départementales du Jura, Montmorot

IVR43_19953900373X

Auteur de l'illustration : Jérôme Mongreville, Auteur de l'illustration : Jean Combier

Date de prise de vue : [date non déterminée]

(c) Région Bourgogne-Franche-Comté, Inventaire du patrimoine
reproduction soumise à autorisation du titulaire des droits d'exploitation



Vue d'ensemble depuis le sud-est.

IVR43_19973901080ZA

Auteur de l'illustration : Yves Sancey

Date de prise de vue : 1997

(c) Région Bourgogne-Franche-Comté, Inventaire du patrimoine
reproduction soumise à autorisation du titulaire des droits d'exploitation



Façade antérieure.

IVR43_19983900007X

Auteur de l'illustration : Yves Sancey

Date de prise de vue : 1998

(c) Région Bourgogne-Franche-Comté, Inventaire du patrimoine
reproduction soumise à autorisation du titulaire des droits d'exploitation



Vue de trois quarts arrière.

IVR43_19973901082ZA

Auteur de l'illustration : Yves Sancey

Date de prise de vue : 1997

(c) Région Bourgogne-Franche-Comté, Inventaire du patrimoine
reproduction soumise à autorisation du titulaire des droits d'exploitation



Ancienne chambre à lait en façade postérieure.

IVR43_19973901084ZA

Auteur de l'illustration : Yves Sancey

Date de prise de vue : 1997

(c) Région Bourgogne-Franche-Comté, Inventaire du patrimoine
reproduction soumise à autorisation du titulaire des droits d'exploitation



Aisseliers sculptés sur la façade orientale.

IVR43_19973901086ZA

Auteur de l'illustration : Yves Sancey

Date de prise de vue : 1997

(c) Région Bourgogne-Franche-Comté, Inventaire du patrimoine
reproduction soumise à autorisation du titulaire des droits d'exploitation