

Bourgogne-Franche-Comté, Jura
Hauts de Bienne
7 rue de l' Evalude

école maternelle du Bas

Références du dossier

Numéro de dossier : IA39000664
Date de l'enquête initiale : 2000
Date(s) de rédaction : 2003
Cadre de l'étude : inventaire topographique
Degré d'étude : étudié

Désignation

Dénomination : école maternelle
Appellation : Ecole du Bas
Parties constituantes non étudiées : cour, logement

Compléments de localisation

anciennement commune de Morez
Milieu d'implantation : en ville
Références cadastrales : 1822, SU, 212-218 ; 1980, AB, 54-56

Historique

En 1850 ou 1851, le curé Joseph-Marie Grenier achète la maison Vandiel, située dans le bas de Morez place de la Samaritaine (actuelle place Jules Girod) et attestée sur le plan cadastral napoléonien de 1822. Il la donne à la ville à condition d'y établir une école tenue par les Frères de Marie ou d'autres religieux. Six frères maristes instruisent donc 200 à 225 élèves dans cet établissement, qui compte un internat et une chapelle, ouverte aux habitants du quartier. Le bâtiment est démoli en 1895 ou 1896 pour céder la place à une nouvelle école. En effet, dans sa séance du 26 juillet 1876, le Conseil municipal avait élaboré un programme pour la reconstruction de l'hôtel de ville et des écoles. Outre celles à bâtir avec la mairie au centre de Morez, ce programme prévoyait une école à chaque extrémité de la ville. Après un premier projet rédigé le 22 juin 1877 par l'architecte Achille Paillot, de Lons-le-Saunier, la municipalité avait, à l'issue d'un concours public, retenu en avril 1880 celui des architectes Tony Ferret, de Bourg-en-Bresse, et Adrien Pinchard, de Mâcon. La construction de l'école du Bas n'est toutefois pas réalisée par eux car elle semble avoir été différée le temps de régler des problèmes liés aux conditions accompagnant le don du curé Grenier. Elle échoit finalement à l'architecte Charles Meunier, de Saint-Claude, qui l'a emporté en 1894 face à Jules Pelletier, de Lons-le-Saunier. Les travaux sont adjugés le 18 novembre 1895 à l'entrepreneur Félix Masseron. Ils sont achevés fin 1896, la commune prenant possession du bâtiment le 1er mai 1897 (la réception définitive aura lieu en janvier 1901). L'école ferme en 2003.

Période(s) principale(s) : 4e quart 19e siècle

Dates : 1896 (daté par source)

Auteur(s) de l'oeuvre : Charles Meunier (architecte, attribution par source), Félix Masseron (entrepreneur, attribution par source)

Description

L'école se compose d'un corps de bâtiment principal prolongé à l'ouest par un corps secondaire, moins élevé et couvert en appentis, qui servait autrefois de préau couvert. Le bâtiment principal, aux murs en moellons calcaires enduits, comporte un étage de soubassement, un rez-de-chaussée surélevé et un étage carré, desservi par un escalier dans oeuvre tournant à retours avec jour, en bois. Présentant une élévation ordonnancée, la façade est fortement marquée par les divisions verticales et horizontales (bandeaux d'appui et d'étage). La partie centrale est privilégiée : plus haute, dotée d'une horloge

et d'un clocher, elle est protégée par un toit en pavillon. Ce dernier, tout comme celui à longs pans et pignons couverts du reste du bâtiment, supporte une couverture métallique.

Eléments descriptifs

Matériau(x) du gros-oeuvre, mise en oeuvre et revêtement : calcaire ; enduit ; moellon

Matériau(x) de couverture : métal en couverture

Étage(s) ou vaisseau(x) : étage de soubassement, rez-de-chaussée surélevé, 1 étage carré

Élévations extérieures : élévation ordonnancée

Type(s) de couverture : toit à longs pans ; toit en pavillon ; pignon couvert

Escaliers : escalier dans-oeuvre : escalier tournant à retours avec jour, escalier en charpente

Statut, intérêt et protection

Statut de la propriété : propriété de la commune

Références documentaires

Documents figurés

- **Construction d'école enfantine et chapelle au Bas-de-Morez. Projet. Façade postérieure, 1894.**
Construction d'école enfantine et chapelle au Bas-de-Morez. Projet. Façade postérieure, 1894. Dessin (plume, lavis), 25 avril 1894, échelle 1:100, par Meunier, Charles (architecte)
Archives municipales, Morez : M 91.28
- **Construction d'école enfantine et chapelle au Bas-de-Morez. Projet. Façade principale, 1894.**
Construction d'école enfantine et chapelle au Bas-de-Morez. Projet. Façade principale, 1894. Dessin (plume, lavis), 25 avril 1894, échelle 1:100, par Meunier, Charles (architecte)
Archives municipales, Morez : M 91.27
- **Construction d'école enfantine et chapelle au Bas-de-Morez. Projet. Plan du 1er étage, 1894.**
Construction d'école enfantine et chapelle au Bas-de-Morez. Projet. Plan du 1er étage, 1894. Dessin sur calque collé sur papier (plume, lavis), 25 avril 1894, échelle 1:100, par Meunier, Charles (architecte)
Archives municipales, Morez : M 91.25
- **Ville de Morez. Construction d'une école maternelle. 7. Façade à l'est, 1894.**
Ville de Morez. Construction d'une école maternelle. 7. Façade à l'est, 1894. Dessin sur calque (crayon), 15 avril 1894, échelle 1:100, par Pelletier, Jules (architecte)
Archives municipales, Morez : M 91
- **Construction d'école enfantine et chapelle au Bas-de-Morez. Projet. Coupe longitudinale [et] Coupe transversale, 1894.**
Construction d'école enfantine et chapelle au Bas-de-Morez. Projet. Coupe longitudinale [et] Coupe transversale, 1894. Dessin (plume, lavis), 25 avril 1894, échelle 1:100, par Meunier, Charles (architecte)
Archives municipales, Morez : M 91.26
- **Construction d'école enfantine et chapelle au Bas-de-Morez. Projet. Plan du rez-de-chaussée, 1894.**
Construction d'école enfantine et chapelle au Bas-de-Morez. Projet. Plan du rez-de-chaussée, 1894. Dessin (plume, lavis), 25 avril 1894, échelle 1:100, par Meunier, Charles (architecte)
Archives municipales, Morez : M 91.24
- **Construction d'école enfantine et chapelle au Bas-de-Morez. Projet. Plan général, 1894.**
Construction d'école enfantine et chapelle au Bas-de-Morez. Projet. Plan général, 1894. Dessin (plume, lavis), 25 avril 1894, échelle 1:200, par Meunier, Charles (architecte)
Archives municipales, Morez : M 91.22

- **Plan-masse et de situation.**

Plan-masse et de situation. Extrait du plan cadastral, 1980, section AB, échelle 1:1000.


- **Plan-masse et de situation.**

Plan-masse et de situation. Extrait du plan cadastral, 1980, section AB, échelle 1:1000.

Liens web


- Voir le dossier initial numérisé : <https://patrimoine.bourgognefranchecomte.fr/gtrudov/IA39000664/index.htm>

Illustrations

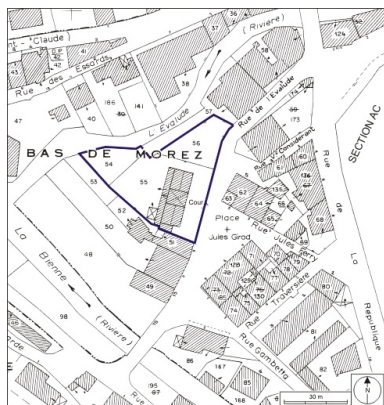


Plan-masse et de situation.
Dess. André Céréza
IVR43_20093900203NUDA


Ville de Morez. Construction
d'une école maternelle.
7. Façade à l'est, 1894.

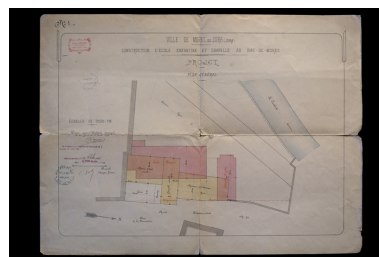


Construction d'école enfantine
et chapelle au Bas-de-Morez.
Projet. Plan général, 1894.
Phot. Yves Sancey,
Autr. Charles Meunier
IVR43_20103900059NUC2A

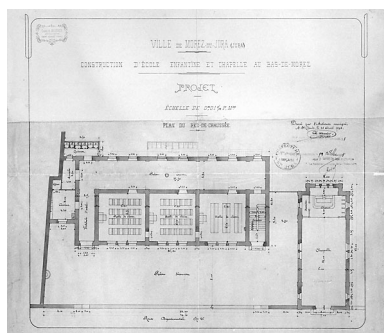


Construction d'école enfantine et
chapelle au Bas-de-Morez. Projet.
Plan du rez-de-chaussée, 1894.
Phot. Jérôme Mongreville,
Autr. Charles Meunier
IVR43_19953900073X

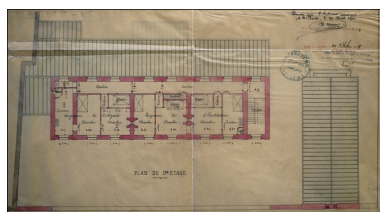


Construction d'école enfantine
et chapelle au Bas-de-Morez.
Projet. Plan du 1er étage, 1894.
Phot. Yves Sancey,
Autr. Charles Meunier
IVR43_20103900058NUC2A

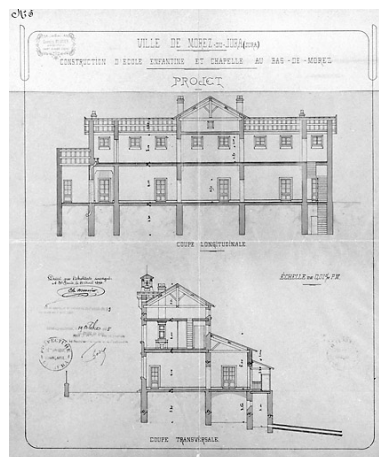

Construction d'école enfantine
et chapelle au Bas-de-Morez.
Projet. Coupe longitudinale
[et] Coupe transversale, 1894.
Phot. Jérôme Mongreville,
Autr. Charles Meunier
IVR43_19953900074X

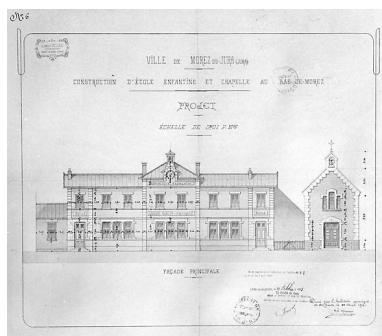

Construction d'école enfantine
et chapelle au Bas-de-Morez.
Projet. Façade principale, 1894.
Phot. Jérôme Mongreville,
Autr. Charles Meunier
IVR43_19953900075X

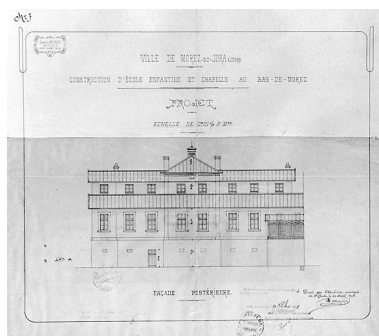

Construction d'école enfantine
et chapelle au Bas-de-Morez.
Projet. Façade postérieure, 1894.
Phot. Jérôme Mongreville,
Autr. Charles Meunier
IVR43_19953900076X




Vue d'ensemble, depuis
la place Jules Girod.
Phot. Yves Sancey
IVR43_20103900367NUC2A




Elévations antérieure
et latérale droite.
Phot. Yves Sancey
IVR43_20033900090X



Horloge et clocher.
Phot. Yves Sancey
IVR43_20103900368NUC2A

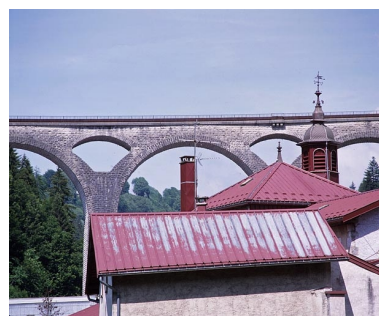

Toitures et clocher avec le
grand viaduc en arrière-plan.
Phot. Yves Sancey
IVR43_20033900094XA

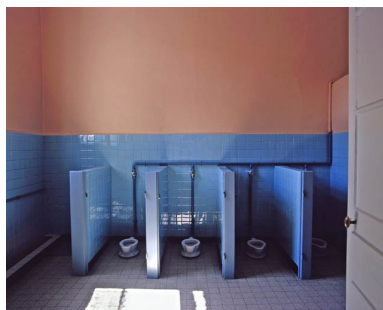

Toilettes des enfants.
Phot. Yves Sancey
IVR43_20033900096XA

Dossiers liés

Dossiers de synthèse :


présentation de la commune de Morez (IA39001294) Bourgogne-Franche-Comté, Jura, Hauts de Bienne, Morez
les écoles de Morez (IA39000667) Bourgogne-Franche-Comté, Jura, Hauts de Bienne

Oeuvre(s) contenue(s) :

Auteur(s) du dossier : Laurent Poupard

Copyright(s) : (c) Région Bourgogne-Franche-Comté, Inventaire du patrimoine



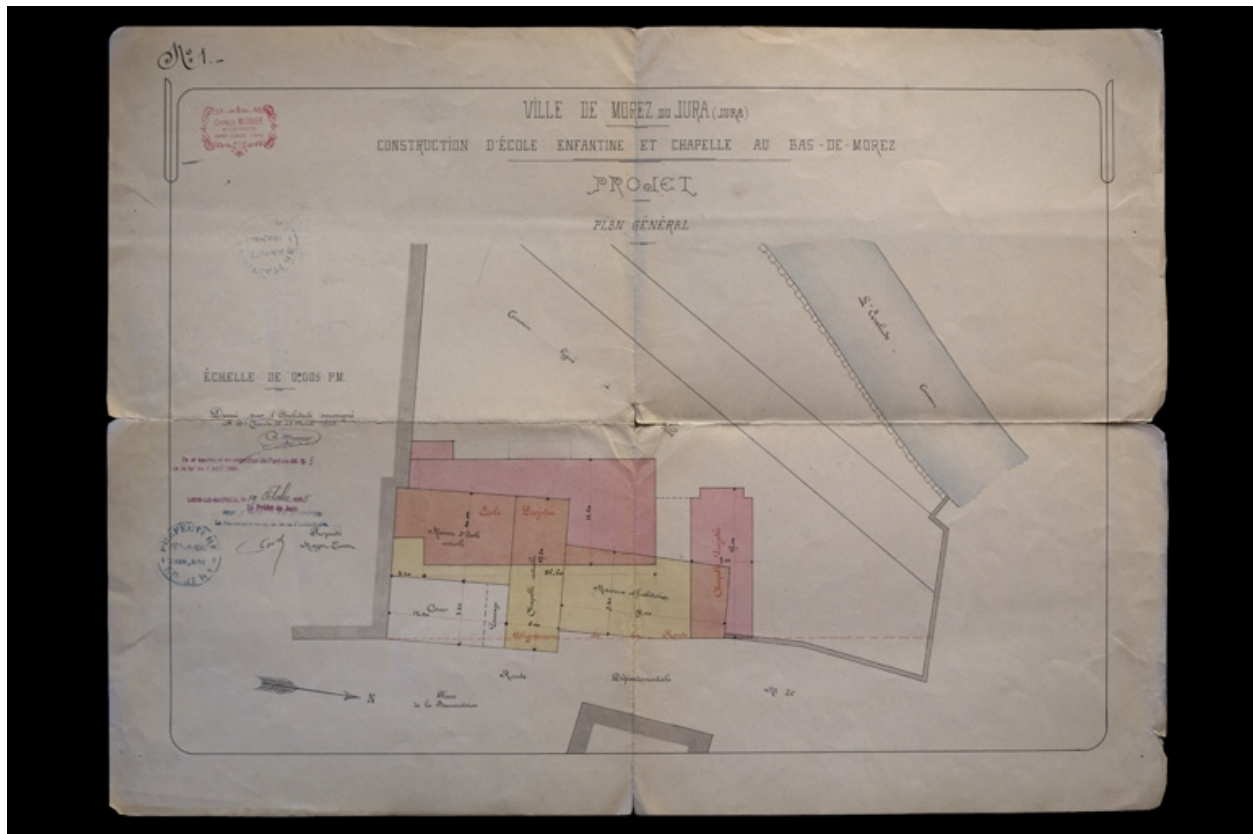

Construction d'école enfantine et chapelle au Bas-de-Morez. Projet. Plan général, 1894.

Référence du document reproduit :


- **Construction d'école enfantine et chapelle au Bas-de-Morez. Projet. Plan général, 1894.**
Construction d'école enfantine et chapelle au Bas-de-Morez. Projet. Plan général, 1894. Dessin (plume, lavis),
25 avril 1894, échelle 1:200, par Meunier, Charles (architecte)
Archives municipales, Morez : M 91.22

IVR43_20103900059NUC2A

Auteur de l'illustration : Yves Sancey

Auteur du document reproduit : Charles Meunier

Échelle : 1/200

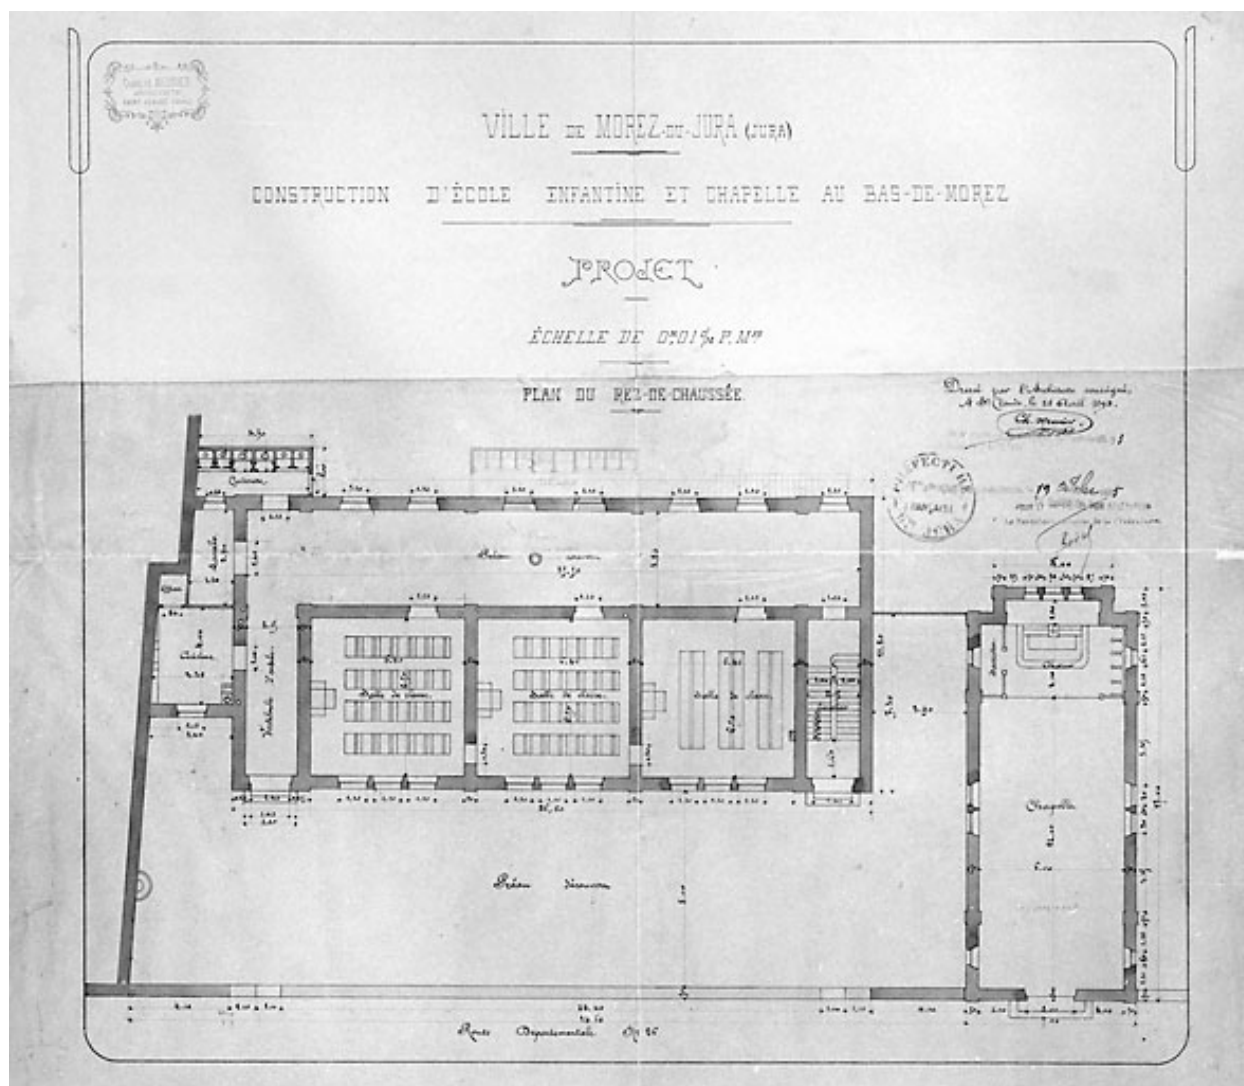

Construction d'école enfantine et chapelle au Bas-de-Morez. Projet. Plan du rez-de-chaussée, 1894.

Référence du document reproduit :

- **Construction d'école enfantine et chapelle au Bas-de-Morez. Projet. Plan du rez-de-chaussée, 1894.**
Construction d'école enfantine et chapelle au Bas-de-Morez. Projet. Plan du rez-de-chaussée, 1894. Dessin (plume, lavis), 25 avril 1894, échelle 1:100, par Meunier, Charles (architecte)
Archives municipales, Morez : M 91.24

IVR43_19953900073X


Auteur de l'illustration : Jérôme Mongreville

Auteur du document reproduit : Charles Meunier

Date de prise de vue : 1995

Échelle : 1/100

(c) Région Bourgogne-Franche-Comté, Inventaire du patrimoine
reproduction soumise à autorisation du titulaire des droits d'exploitation

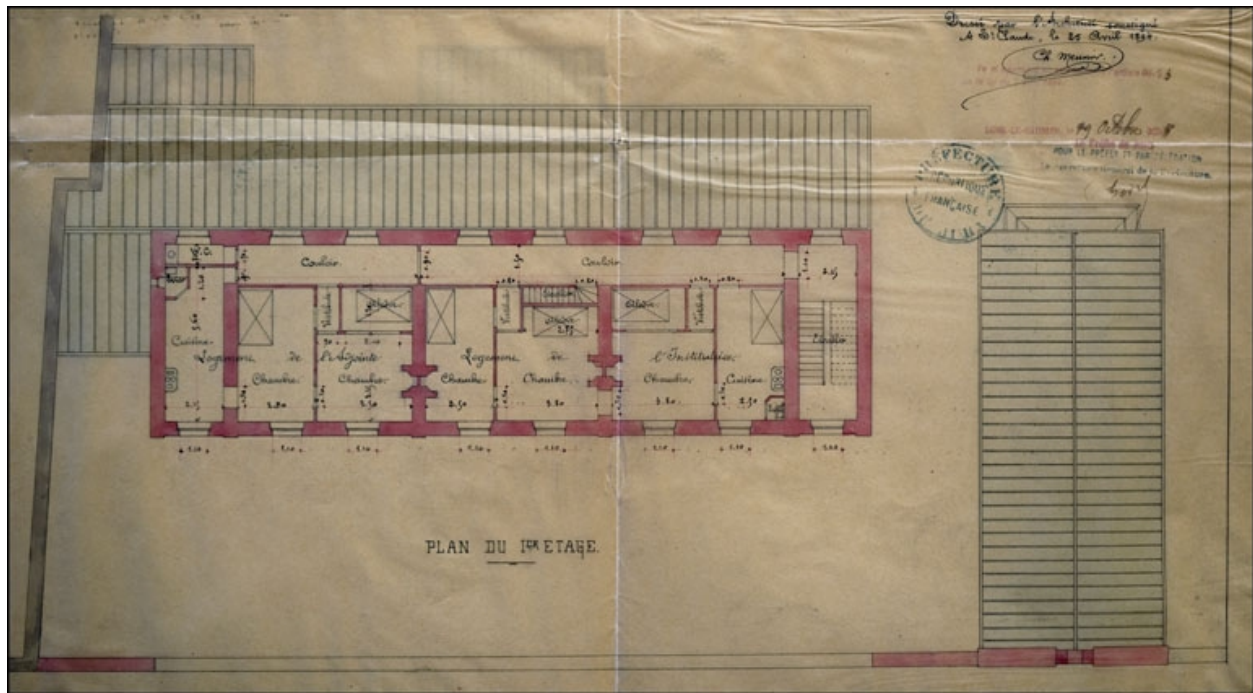

Construction d'école enfantine et chapelle au Bas-de-Morez. Projet. Plan du 1er étage, 1894.

Référence du document reproduit :


- **Construction d'école enfantine et chapelle au Bas-de-Morez. Projet. Plan du 1er étage, 1894.**
Construction d'école enfantine et chapelle au Bas-de-Morez. Projet. Plan du 1er étage, 1894. Dessin sur calque collé sur papier (plume, lavis), 25 avril 1894, échelle 1:100, par Meunier, Charles (architecte)
Archives municipales, Morez : M 91.25

IVR43_20103900058NUC2A

Auteur de l'illustration : Yves Sancey

Auteur du document reproduit : Charles Meunier

Échelle : 1/100

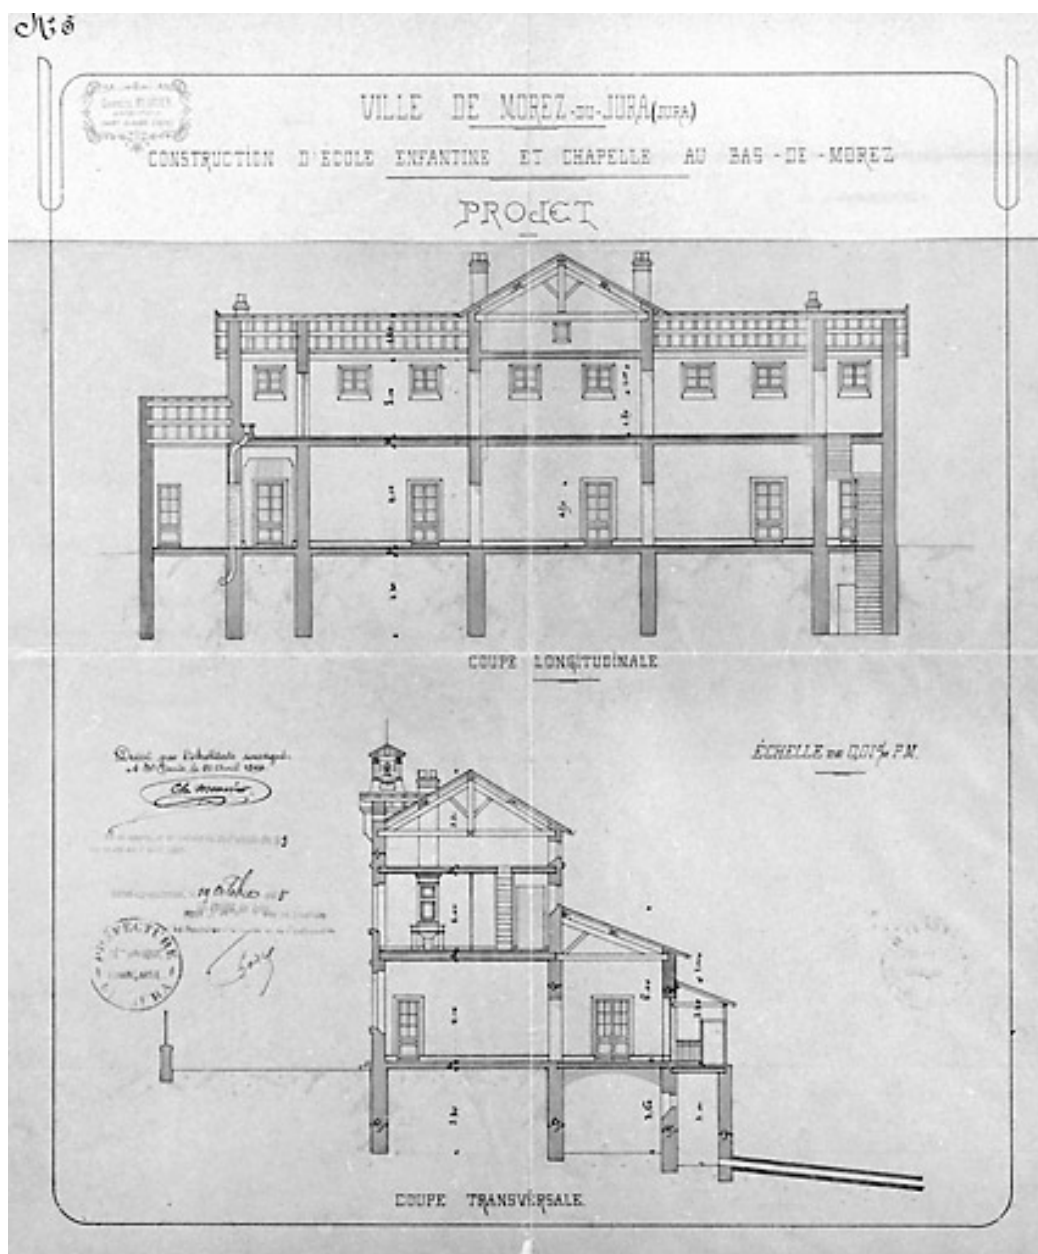

Construction d'école enfantine et chapelle au Bas-de-Morez. Projet. Coupe longitudinale [et] Coupe transversale, 1894.

Référence du document reproduit :

- **Construction d'école enfantine et chapelle au Bas-de-Morez. Projet. Coupe longitudinale [et] Coupe transversale, 1894.**
Construction d'école enfantine et chapelle au Bas-de-Morez. Projet. Coupe longitudinale [et] Coupe transversale, 1894. Dessin (plume, lavis), 25 avril 1894, échelle 1:100, par Meunier, Charles (architecte)
Archives municipales, Morez : M 91.26

IVR43_19953900074X


Auteur de l'illustration : Jérôme Mongreville

Auteur du document reproduit : Charles Meunier

Date de prise de vue : 1995

Échelle : 1/100

(c) Région Bourgogne-Franche-Comté, Inventaire du patrimoine
reproduction soumise à autorisation du titulaire des droits d'exploitation

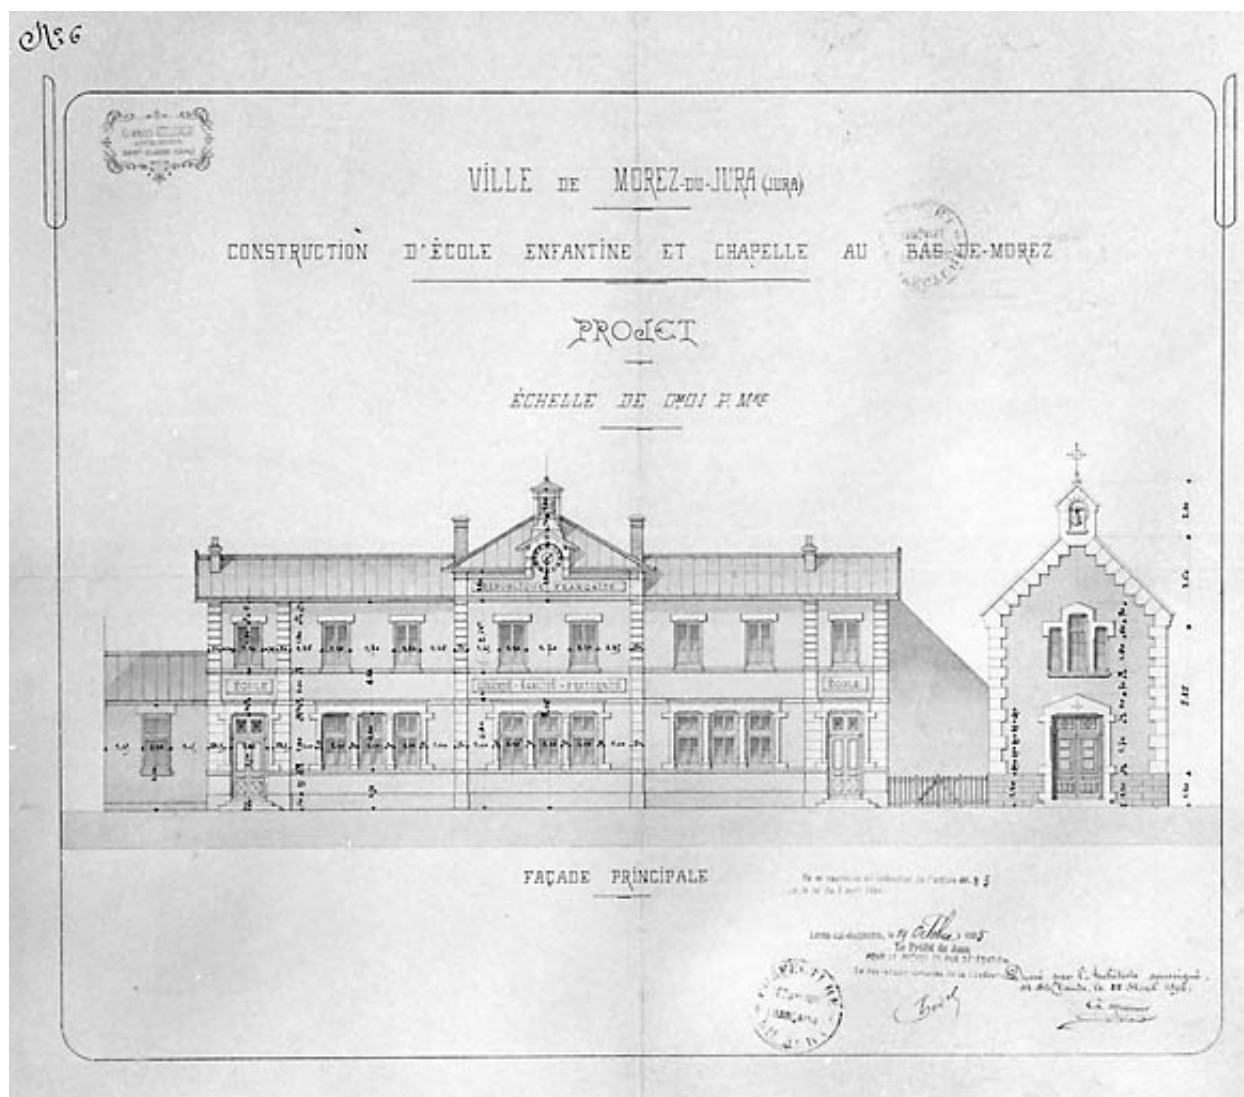

Construction d'école enfantine et chapelle au Bas-de-Morez. Projet. Façade principale, 1894.

Référence du document reproduit :

- **Construction d'école enfantine et chapelle au Bas-de-Morez. Projet. Façade principale, 1894.**
Construction d'école enfantine et chapelle au Bas-de-Morez. Projet. Façade principale, 1894. Dessin (plume, lavis), 25 avril 1894, échelle 1:100, par Meunier, Charles (architecte)
Archives municipales, Morez : M 91.27

IVR43_19953900075X


Auteur de l'illustration : Jérôme Mongreville

Auteur du document reproduit : Charles Meunier

Date de prise de vue : 1995

Échelle : 1/100

(c) Région Bourgogne-Franche-Comté, Inventaire du patrimoine
reproduction soumise à autorisation du titulaire des droits d'exploitation

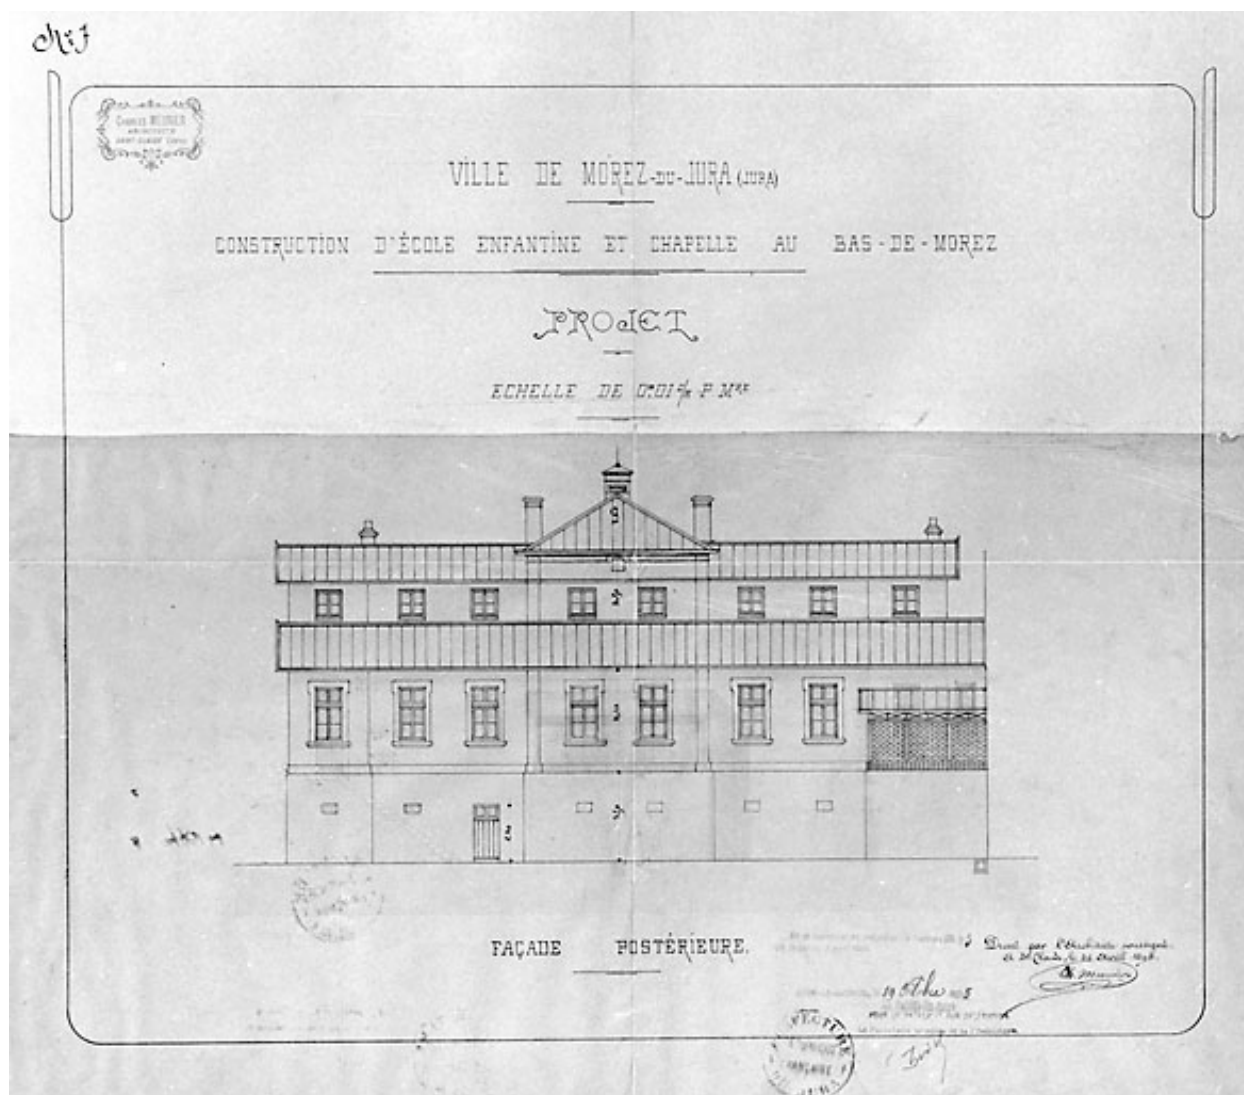

Construction d'école enfantine et chapelle au Bas-de-Morez. Projet. Façade postérieure, 1894.

Référence du document reproduit :

- **Construction d'école enfantine et chapelle au Bas-de-Morez. Projet. Façade postérieure, 1894.**
Construction d'école enfantine et chapelle au Bas-de-Morez. Projet. Façade postérieure, 1894. Dessin (plume, lavis), 25 avril 1894, échelle 1:100, par Meunier, Charles (architecte)
Archives municipales, Morez : M 91.28

IVR43_19953900076X

Auteur de l'illustration : Jérôme Mongreville

Auteur du document reproduit : Charles Meunier

Date de prise de vue : 1995

Échelle : 1/100

(c) Région Bourgogne-Franche-Comté, Inventaire du patrimoine
reproduction soumise à autorisation du titulaire des droits d'exploitation



Vue d'ensemble, depuis la place Jules Girod.

IVR43_20103900367NUC2A
Auteur de l'illustration : Yves Sancey



Elévations antérieure et latérale droite.

IVR43_20033900090X

Auteur de l'illustration : Yves Sancey

Date de prise de vue : 2003

(c) Région Bourgogne-Franche-Comté, Inventaire du patrimoine
reproduction soumise à autorisation du titulaire des droits d'exploitation



Horloge et clocher.

IVR43_20103900368NUC2A

Auteur de l'illustration : Yves Sancey

Date de prise de vue : 2010

(c) Région Bourgogne-Franche-Comté, Inventaire du patrimoine
reproduction soumise à autorisation du titulaire des droits d'exploitation



Toitures et clocher avec le grand viaduc en arrière-plan.

IVR43_20033900094XA

Auteur de l'illustration : Yves Sancey

Date de prise de vue : 2003

(c) Région Bourgogne-Franche-Comté, Inventaire du patrimoine
reproduction soumise à autorisation du titulaire des droits d'exploitation



Toilettes des enfants.

IVR43_20033900096XA

Auteur de l'illustration : Yves Sancey

Date de prise de vue : 2003

(c) Région Bourgogne-Franche-Comté, Inventaire du patrimoine
reproduction soumise à autorisation du titulaire des droits d'exploitation