

Bourgogne-Franche-Comté, Jura
Hauts de Bienne
108 rue de la République, 1 rue Lamartine

poste

Références du dossier

Numéro de dossier : IA39000665
Date de l'enquête initiale : 2000
Date(s) de rédaction : 2003
Cadre de l'étude : inventaire topographique
Degré d'étude : étudié

Désignation

Dénomination : poste
Parties constituant non étudiées : cour, logement, garage

Compléments de localisation

anciennement commune de Morez
Milieu d'implantation : en ville
Références cadastrales : . 1980 AE 116, 118, 215

Historique

Le 27 juillet 1911, le Conseil municipal décide de bâtir un hôtel des Postes en remplacement du bureau auparavant installé dans la mairie puis transféré en 1897 à proximité, dans un local loué. Il choisit l'architecte Alfred Schacre, de Champagnole, auteur de l'hôtel des Postes alors en construction dans cette ville. Le 22 février 1913, Schacre donne les plans du bâtiment, qu'il modifie le 23 octobre suivant les observations du directeur départemental des Postes. Les travaux confiés à Jean Manini, entrepreneur à Saint-Laurent-en-Grandvaux, sont interrompus par la Première Guerre mondiale puis, à la fin de 1921, par son décès. Ils sont ensuite repris (en 1924 seulement ?) par les entreprises Pratini-Loretti et Thomas, du même lieu. Les pierres demi-dures destinées aux façades principales proviennent de la carrière de Saint-Hilaire, sur la commune de Fontaine (près de Chalon-sur-Saône, Saône-et-Loire), tenue par Léon Roubertie, successeur de la maison Nouveau et Rogier ; les autres pierres de taille doivent être extraites dans les carrières de Morez et de sa région, d'Andelot-en-Montagne, de Dole ou de Villebois (Ain). La réception provisoire des travaux a lieu le 6 mars 1926. En 1955, la municipalité cède le bâtiment à l'administration des P.T.T. qui, vers 1985 (témoignage oral), l'agrandit par la construction de garages et d'un centre de tri du courrier au long de la rue de la République. Ce dernier remplace l'ancien temple protestant, édifié entre 1866 et 1882.

Période(s) principale(s) : 1er quart 20e siècle

Période(s) secondaire(s) : 3e quart 20e siècle

Dates : 1913 (daté par source, daté par travaux historiques, daté par tradition orale)

Auteur(s) de l'oeuvre : Charles-Alfred Schacre (architecte, attribution par source), Jean Manini (entrepreneur, attribution par source), Pratini-Loretti (entrepreneur, attribution par source), Thomas (entrepreneur, attribution par source)

Description

Le bâtiment d'origine a des murs en moellons calcaires partiellement enduits, dont les divisions sur la rue sont fortement marquées par un décor en pierre de taille. Il s'élève sur quatre niveaux (sous-sol, rez-de-chaussée surélevé, étage carré et étage en surcroît), desservis par un escalier tournant à retours avec jour en bois et coiffés par un toit à croupe brisée et demi-croupe, alliant brisis en ardoise et terrassons métalliques. L'entrée s'effectue par un pavillon d'angle dont la monumentalité s'affirme par un balcon continu au premier étage carré et un lanternon couvert d'ardoises coiffant le deuxième étage. Les

bâtiments de la décennie 1980 sont en béton, avec étage carré couvert d'un toit à longs pans métalliques pour le centre de tri et toit terrasse pour les garages.

Eléments descriptifs

Matériau(x) du gros-oeuvre, mise en oeuvre et revêtement : calcaire, moellon, enduit partiel ; béton

Matériau(x) de couverture : métal en couverture, ardoise

Étage(s) ou vaisseau(x) : sous-sol, rez-de-chaussée surélevé, 2 étages carrés

Élévations extérieures : élévation ordonnancée

Type(s) de couverture : terrasse ; toit à longs pans brisés ; flèche polygonale ; toit à longs pans ; croupe brisée ; demi-croupe ; pignon couvert

Escaliers : escalier dans-oeuvre : escalier tournant à retours avec jour, escalier en charpente

Statut, intérêt et protection

Statut de la propriété : propriété publique

Références documentaires


Documents figurés

- **Plan-masse et de situation.**
Plan-masse et de situation. Extrait du plan cadastral, 1980, section AE, échelle 1:1000.
- **Ville de Morez. Construction d'un Hôtel des Postes. Plan des Greniers ou Combles, 1913.**
Ville de Morez. Construction d'un Hôtel des Postes. Plan des Greniers ou Combles, 1913. Dessin (tirage à l'ammoniaque, lavis), 22 février 1913, échelle 1:100, par Schacre, Alfred (architecte)
Archives municipales, Morez : M 110.5
- **Ville de Morez. Construction d'un Hôtel des Postes. Plan du Rez-de-Chaussée, 1913.**
Ville de Morez. Construction d'un Hôtel des Postes. Plan du Rez-de-Chaussée, 1913. Dessin (tirage à l'ammoniaque, lavis), 22 février 1913, échelle 1:100, par Schacre, Alfred (architecte)
Archives municipales, Morez : M 110.3
- **Ville de Morez. Construction d'un Hôtel des Postes. Plan de l'Etage, 1913.**
Ville de Morez. Construction d'un Hôtel des Postes. Plan de l'Etage, 1913. Dessin (tirage à l'ammoniaque, lavis), 22 février 1913, échelle 1:100, par Schacre, Alfred (architecte)
Archives municipales, Morez : M 110.4
- **Ville de Morez. Construction d'un Hôtel des Postes. Elévation de la façade principale côté de la Grande Rue, 1913.**
Ville de Morez. Construction d'un Hôtel des Postes. Elévation de la façade principale côté de la Grande Rue, 1913. Dessin (tirage à l'ammoniaque, lavis), 22 février 1913, échelle 1:100, par Schacre, Alfred (architecte)
Archives municipales, Morez : M 110.7
- **Ville de Morez. Construction d'un Hôtel des Postes. Coupe transversale suivant AB du plan du Rez-de-Chaussée, 1913.**
Ville de Morez. Construction d'un Hôtel des Postes. Coupe transversale suivant AB du plan du Rez-de-Chaussée, 1913. Dessin (tirage à l'ammoniaque, lavis), 22 février 1913, échelle 1:100, par Schacre, Alfred (architecte)
Archives municipales, Morez : M 110.6
- **Ville de Morez. Construction d'un Hôtel des Postes. Façade postérieure, 1913.**
Ville de Morez. Construction d'un Hôtel des Postes. Façade postérieure, 1913. Dessin (tirage à l'ammoniaque, lavis), 22 février 1913, échelle 1:100, par Schacre, Alfred (architecte)
Archives municipales, Morez : M 110.8


- ## Liens web

- Voir le dossier initial numérisé : <https://patrimoine.bourgognefranche-comte.fr/gtrudov/IA39000665/index.htm>


Illustrations

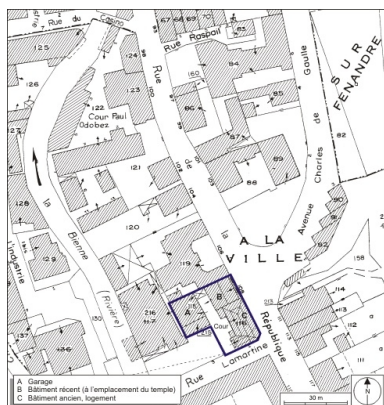


Plan-masse et de situation.
Dess. André Céréza
IVR43 20093900204NUDA

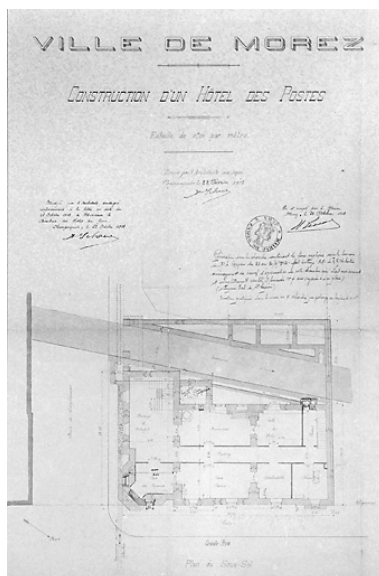


Ville de Morez. Construction
 d'un Hôtel des Postes.
 Plan du Sous-Sol, 1913.
 Phot. Jérôme Mongreville,
 Autr. Charles-Alfred Schacre
 IVR43 19953900080X

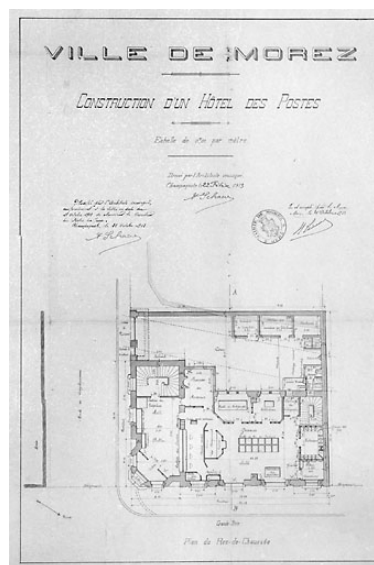


Ville de Morez. Construction
 d'un Hôtel des Postes. Plan
 du Rez-de-Chaussée, 1913.
 Phot. Jérôme Mongreville,
 Autr. Charles-Alfred Schacre
 IVR43_19953900066X

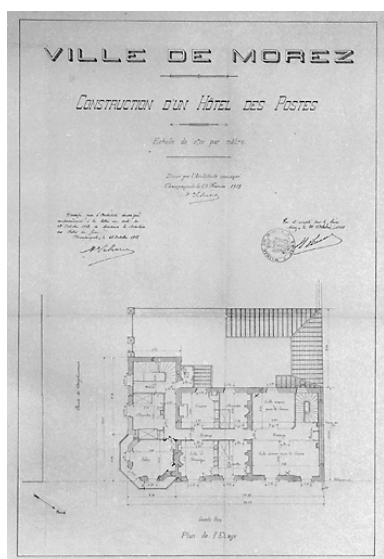

Ville de Morez. Construction
 d'un Hôtel des Postes.
 Plan de l'Etage, 1913.

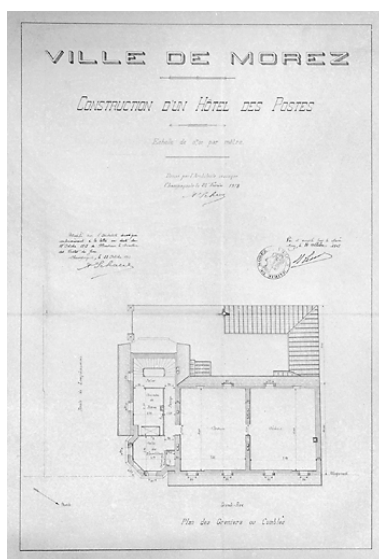


Ville de Morez. Construction
d'un Hôtel des Postes. Plan des
Greniers ou Combles, 1913.

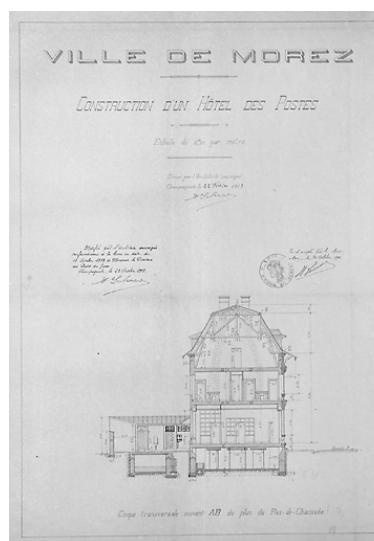

Ville de Morez. Construction
d'un Hôtel des Postes. Coupe

Phot. Jérôme Mongreville,
Autr. Charles-Alfred Schacre
IVR43_19953900081X

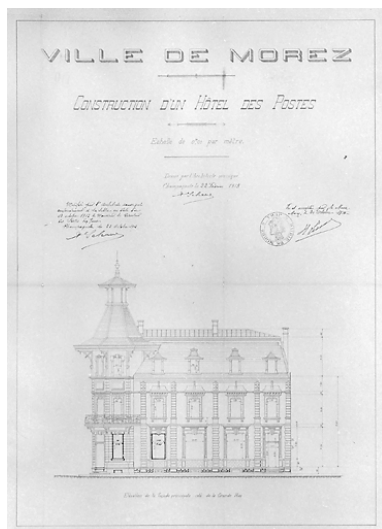


Ville de Morez. Construction
d'un Hôtel des Postes. Elévation
de la façade principale côté
de la Grande Rue, 1913.
Phot. Jérôme Mongreville,
Autr. Charles-Alfred Schacre
IVR43_19953900084X



Façade antérieure, depuis la
rue de la République (sud-est).
Phot. Yves Sancey
IVR43_20033900278V

Phot. Jérôme Mongreville,
Autr. Charles-Alfred Schacre
IVR43_19953900082X

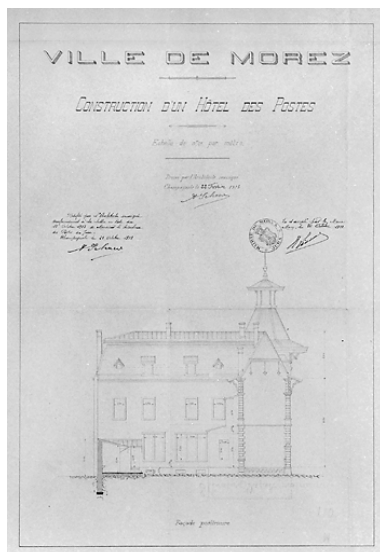

Ville de Morez. Construction
d'un Hôtel des Postes.
Façade postérieure, 1913.
Phot. Jérôme Mongreville,
Autr. Charles-Alfred Schacre
IVR43_19953900085X



Façade postérieure, depuis
la rue Lamartine (sud-ouest).
Phot. Yves Sancey
IVR43_20033900279V

transversale suivant AB du plan
du Rez-de-Chaussée, 1913.
Phot. Jérôme Mongreville,
Autr. Charles-Alfred Schacre
IVR43_19953900083X



Vue d'ensemble, depuis l'avenue
Charles de Gaulle (nord-est).
Phot. Yves Sancey
IVR43_20103900416NUC2A



Extension de la décennie 1980.
Phot. Yves Sancey
IVR43_20093900146NUC2A

Dossiers liés


Dossiers de synthèse :

présentation de la commune de Morez (IA39001294) Bourgogne-Franche-Comté, Jura, Hauts de Bienne, Morez

Oeuvre(s) contenue(s) :

Auteur(s) du dossier : Laurent Poupard

Copyright(s) : (c) Région Bourgogne-Franche-Comté, Inventaire du patrimoine

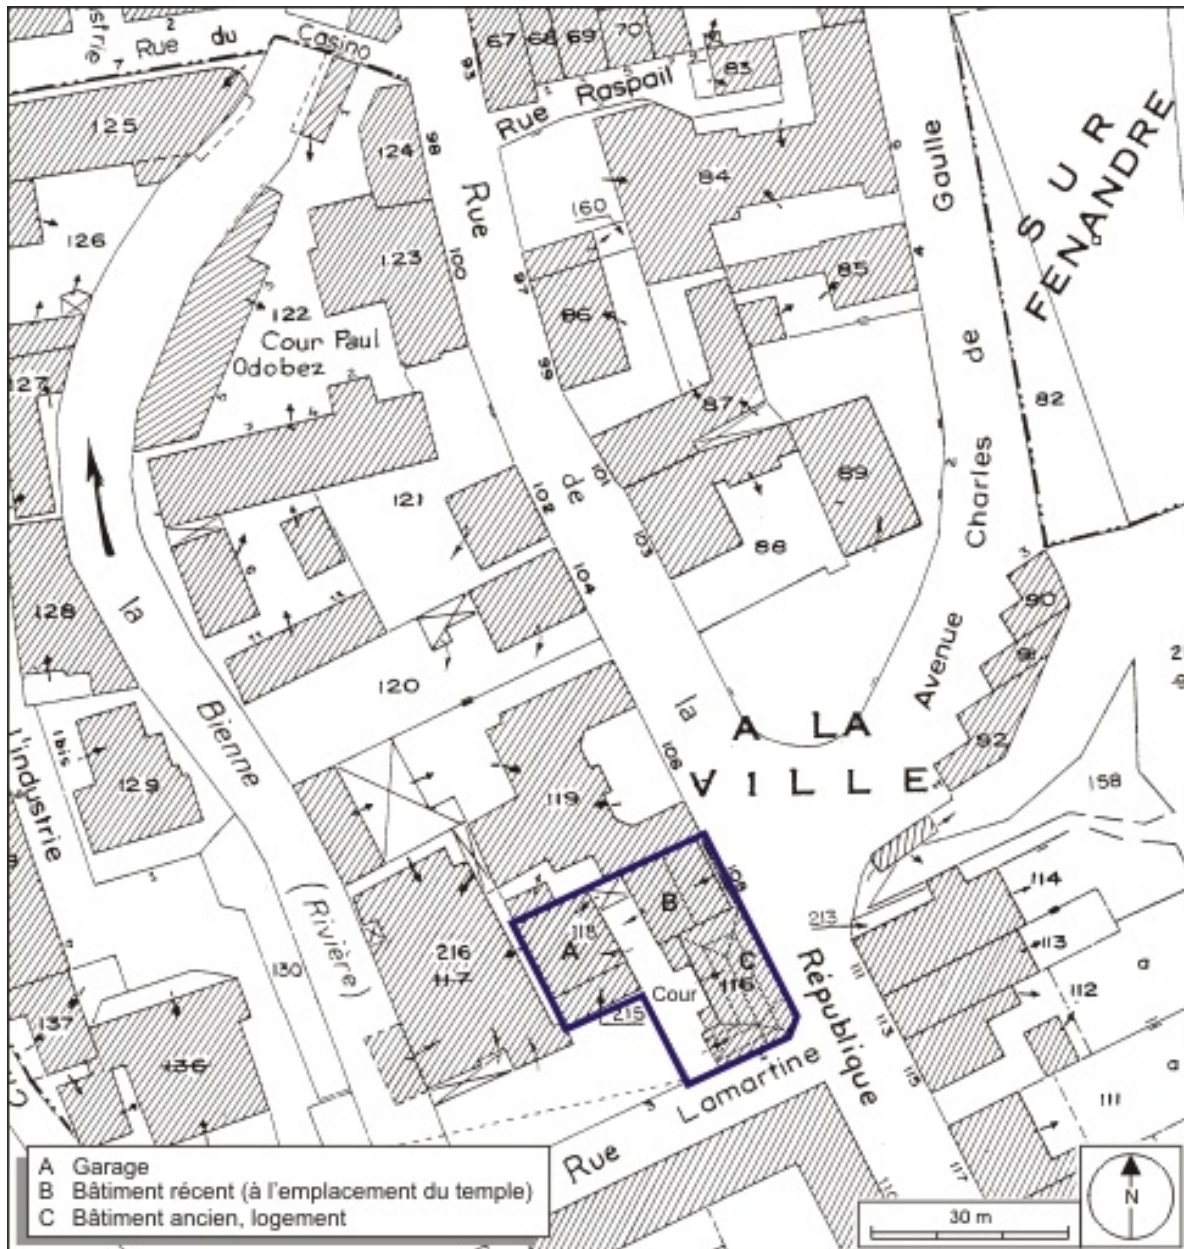

Plan-masse et de situation.

Référence du document reproduit :

- **Plan-masse et de situation.**

Plan-masse et de situation. Extrait du plan cadastral, 1980, section AE, échelle 1:1000.


IVR43_20093900204NUDA

Auteur de l'illustration : André Céréza

Date de prise de vue : 2009

Technique de relevé : reprise de fond ; Échelle : 1/1000

(c) Région Bourgogne-Franche-Comté, Inventaire du patrimoine
reproduction soumise à autorisation du titulaire des droits d'exploitation

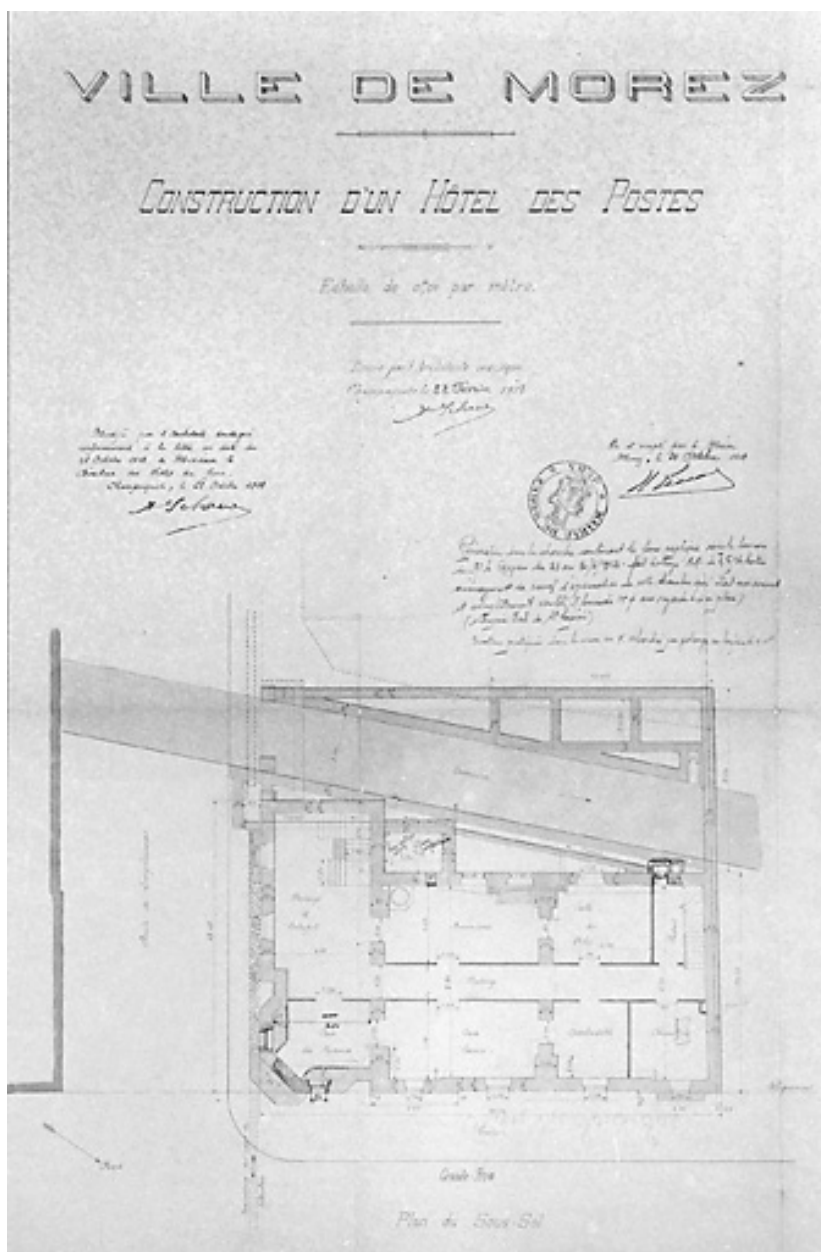

Ville de Morez. Construction d'un Hôtel des Postes. Plan du Sous-Sol, 1913.

Référence du document reproduit :

- **Ville de Morez. Construction d'un Hôtel des Postes. Plan du Sous-Sol, 1913.**
Ville de Morez. Construction d'un Hôtel des Postes. Plan du Sous-Sol, 1913. Dessin (tirage à l'ammoniaque, lavis), 22 février 1913, échelle 1:100, par Schacre, Alfred (architecte)
Archives municipales, Morez : M 110.2

IVR43_19953900080X


Auteur de l'illustration : Jérôme Mongreville

Auteur du document reproduit : Charles-Alfred Schacre

Date de prise de vue : 1995

Échelle : 1/100

(c) Région Bourgogne-Franche-Comté, Inventaire du patrimoine
reproduction soumise à autorisation du titulaire des droits d'exploitation

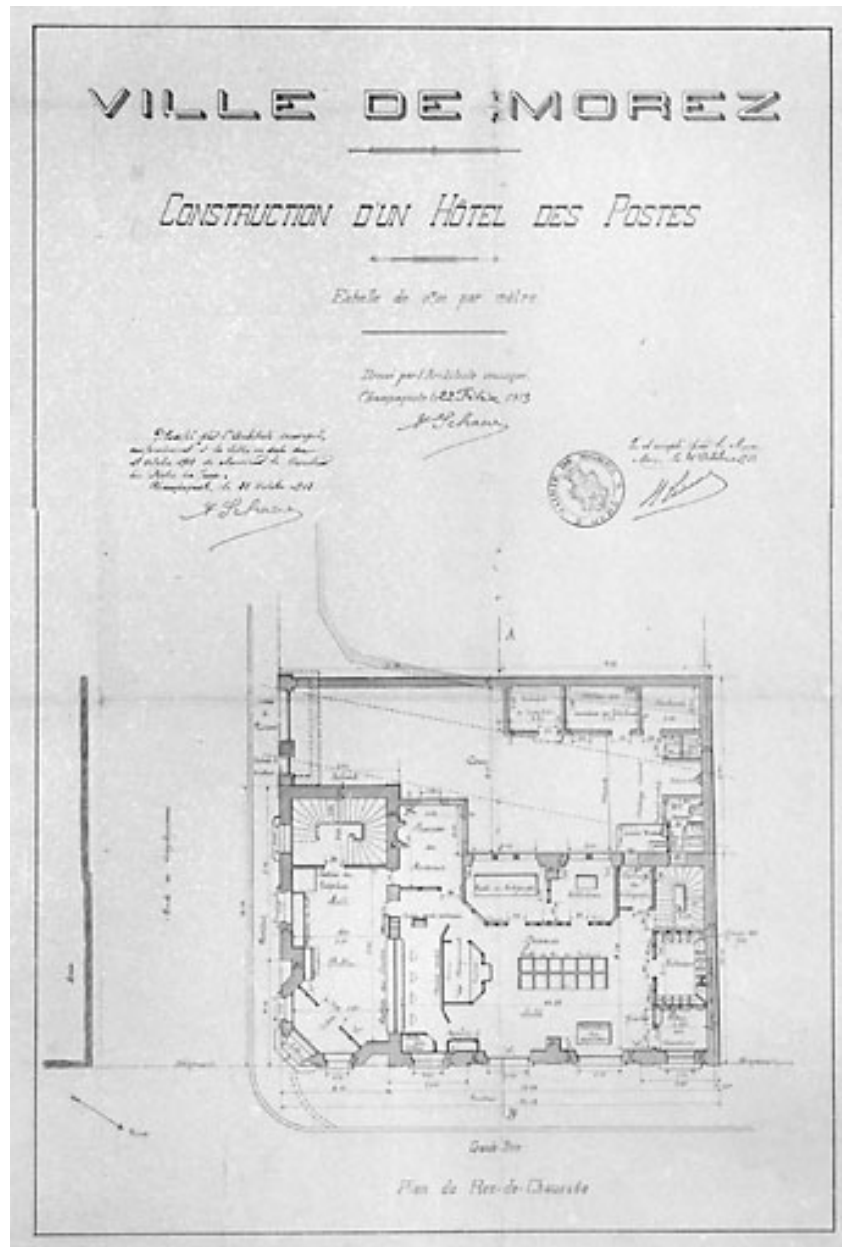

Ville de Morez. Construction d'un Hôtel des Postes. Plan du Rez-de-Chaussée, 1913.

Référence du document reproduit :

- **Ville de Morez. Construction d'un Hôtel des Postes. Plan du Rez-de-Chaussée, 1913.**
Ville de Morez. Construction d'un Hôtel des Postes. Plan du Rez-de-Chaussée, 1913. Dessin (tirage à l'ammoniaque, lavis), 22 février 1913, échelle 1:100, par Schacre, Alfred (architecte)
Archives municipales, Morez : M 110.3

IVR43_19953900066X


Auteur de l'illustration : Jérôme Mongreville

Auteur du document reproduit : Charles-Alfred Schacre

Date de prise de vue : 1995

Échelle : 1/100

(c) Région Bourgogne-Franche-Comté, Inventaire du patrimoine
reproduction soumise à autorisation du titulaire des droits d'exploitation

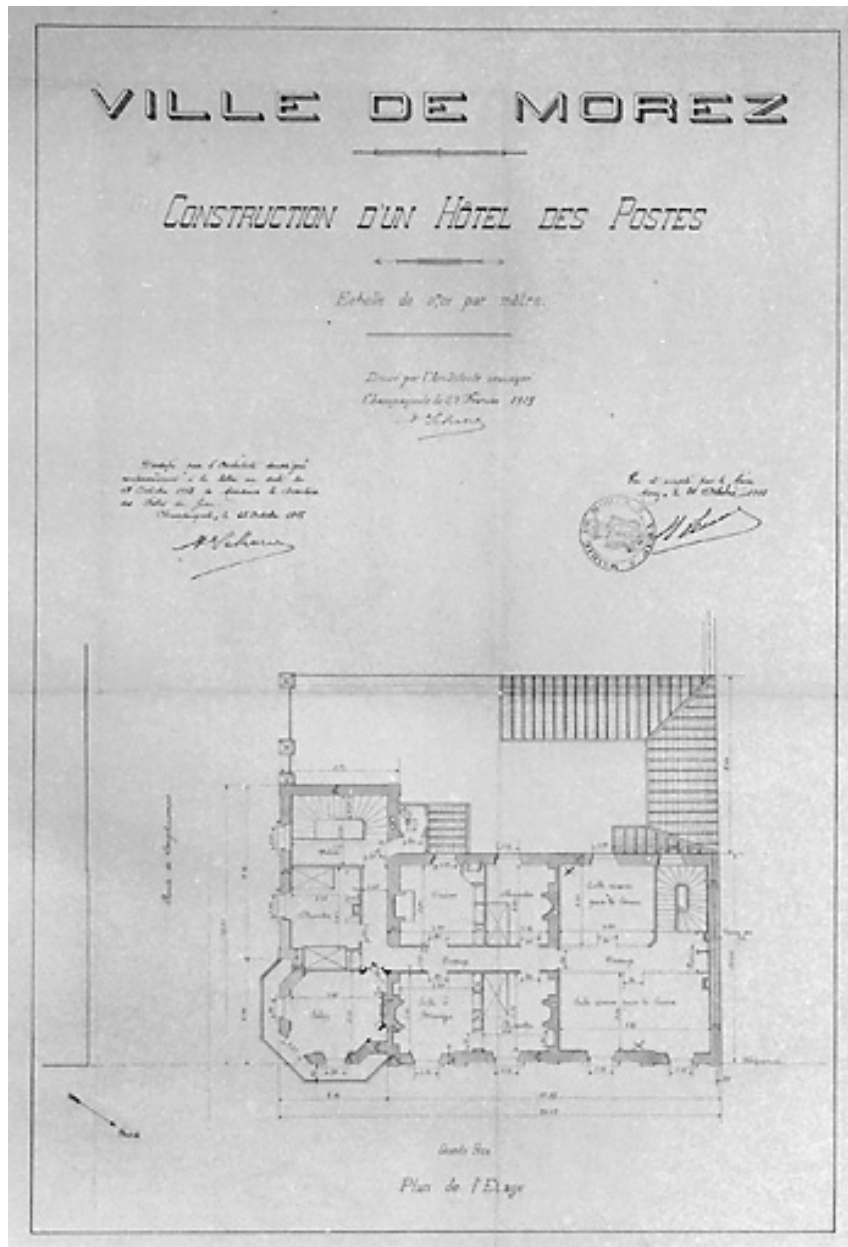

Ville de Morez. Construction d'un Hôtel des Postes. Plan de l'Etage, 1913.

Référence du document reproduit :

- **Ville de Morez. Construction d'un Hôtel des Postes. Plan de l'Etage, 1913.**
Ville de Morez. Construction d'un Hôtel des Postes. Plan de l'Etage, 1913. Dessin (tirage à l'ammoniaque, lavis), 22 février 1913, échelle 1:100, par Schacre, Alfred (architecte)
Archives municipales, Morez : M 110.4

IVR43_19953900081X


Auteur de l'illustration : Jérôme Mongreville

Auteur du document reproduit : Charles-Alfred Schacre

Date de prise de vue : 1995

Échelle : 1/100

(c) Région Bourgogne-Franche-Comté, Inventaire du patrimoine
reproduction soumise à autorisation du titulaire des droits d'exploitation

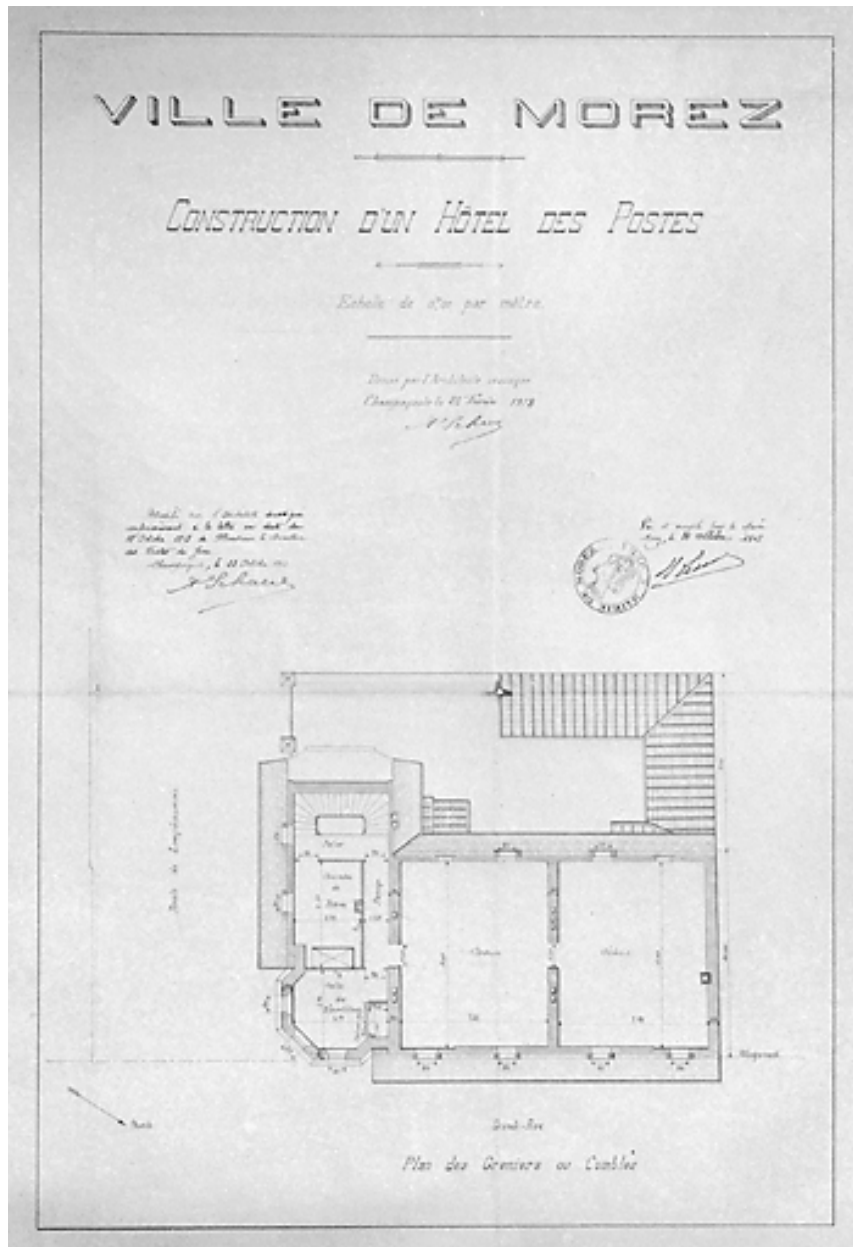

Ville de Morez. Construction d'un Hôtel des Postes. Plan des Greniers ou Combles, 1913.

Référence du document reproduit :

- **Ville de Morez. Construction d'un Hôtel des Postes. Plan des Greniers ou Combles, 1913.**
Ville de Morez. Construction d'un Hôtel des Postes. Plan des Greniers ou Combles, 1913. Dessin (tirage à l'ammoniaque, lavis), 22 février 1913, échelle 1:100, par Schacre, Alfred (architecte)
Archives municipales, Morez : M 110.5

IVR43_19953900082X


Auteur de l'illustration : Jérôme Mongreville

Auteur du document reproduit : Charles-Alfred Schacre

Date de prise de vue : 1995

Échelle : 1/100

(c) Région Bourgogne-Franche-Comté, Inventaire du patrimoine
reproduction soumise à autorisation du titulaire des droits d'exploitation

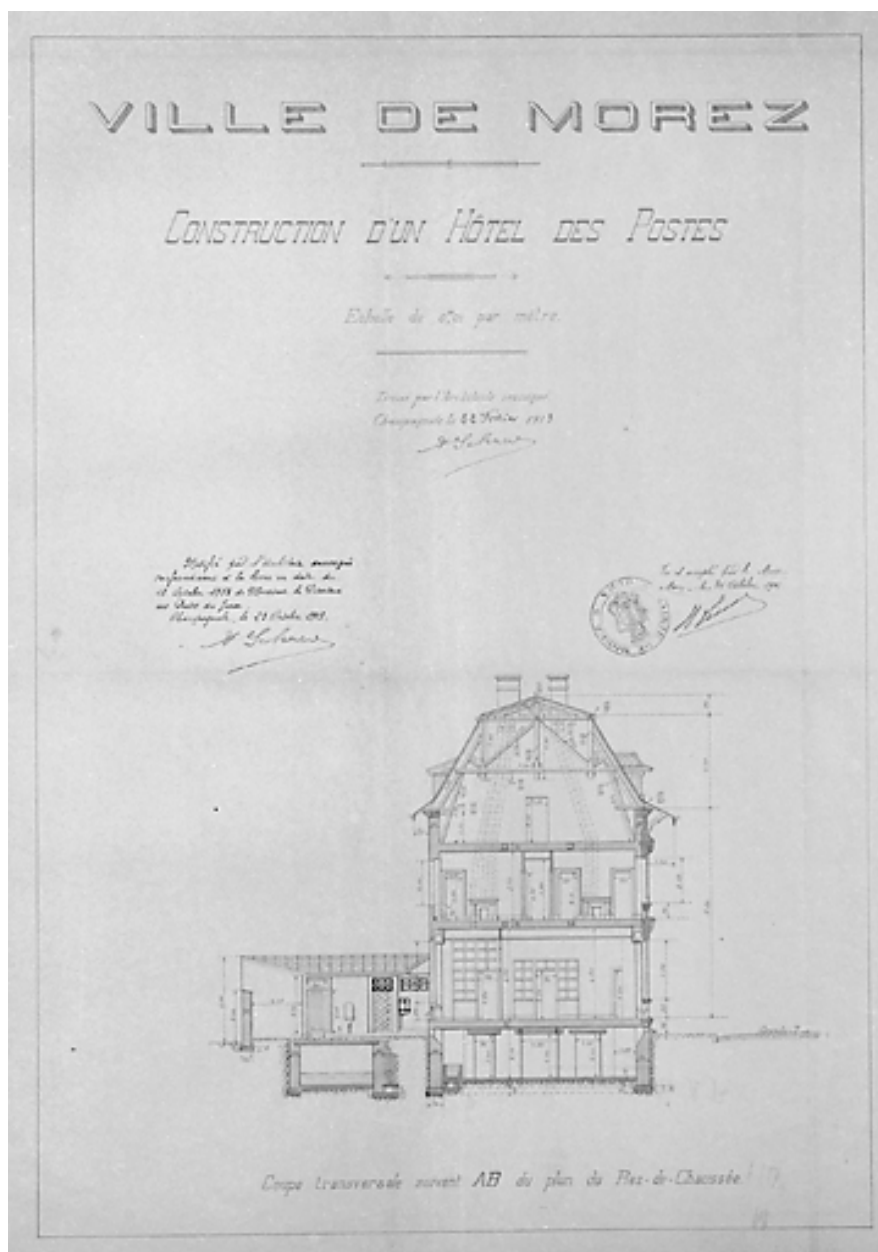

Ville de Morez. Construction d'un Hôtel des Postes. Coupe transversale suivant AB du plan du Rez-de-Chaussée, 1913.

Référence du document reproduit :

- **Ville de Morez. Construction d'un Hôtel des Postes. Coupe transversale suivant AB du plan du Rez-de-Chaussée, 1913.**

Ville de Morez. Construction d'un Hôtel des Postes. Coupe transversale suivant AB du plan du Rez-de-Chaussée, 1913. Dessin (tirage à l'ammoniaque, lavis), 22 février 1913, échelle 1:100, par Schacre, Alfred (architecte)

Archives municipales, Morez : M 110.6

IVR43_19953900083X

Auteur de l'illustration : Jérôme Mongreville


Auteur du document reproduit : Charles-Alfred Schacre

Date de prise de vue : 1995

Échelle : 1/100

(c) Région Bourgogne-Franche-Comté, Inventaire du patrimoine

reproduction soumise à autorisation du titulaire des droits d'exploitation

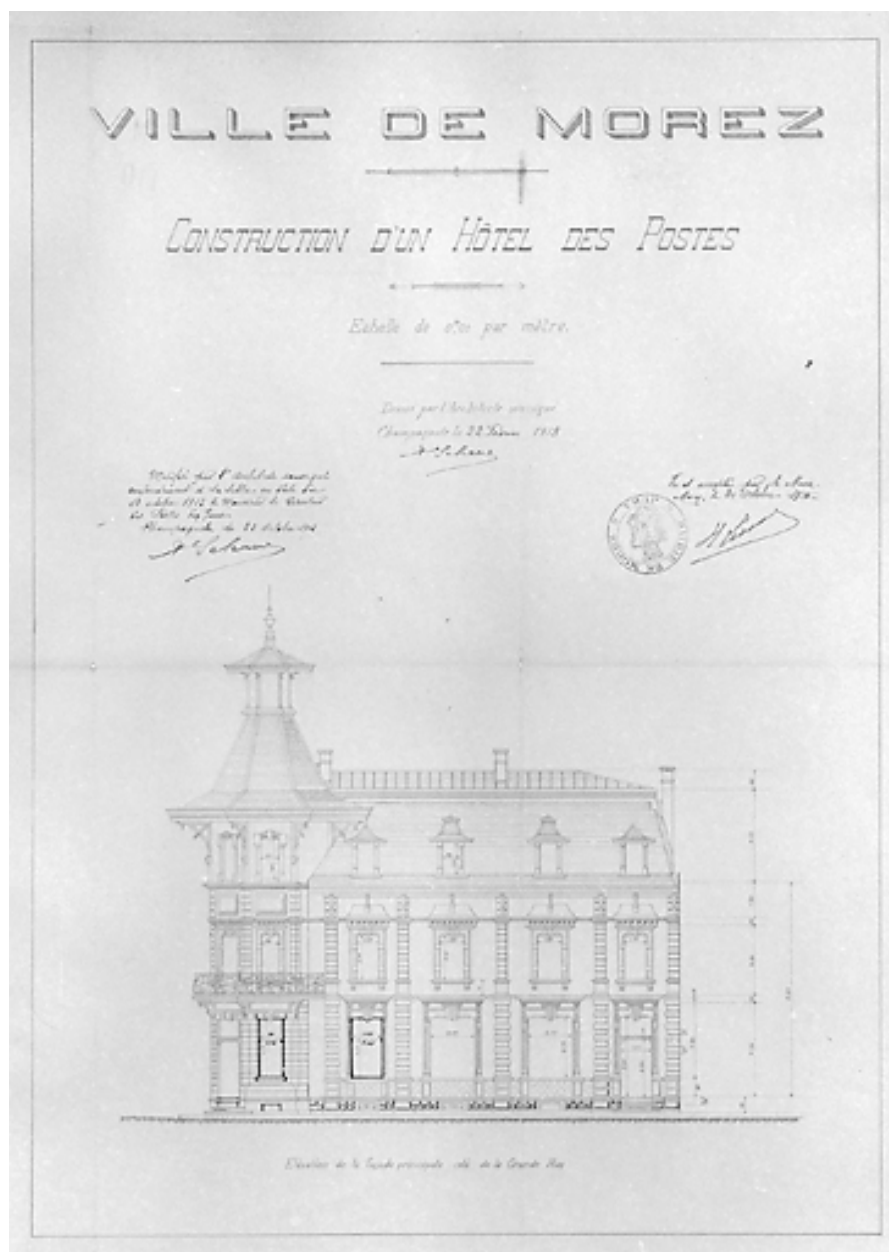

Ville de Morez. Construction d'un Hôtel des Postes. Elévation de la façade principale côté de la Grande Rue, 1913.

Référence du document reproduit :

- **Ville de Morez. Construction d'un Hôtel des Postes. Elévation de la façade principale côté de la Grande Rue, 1913.**

Ville de Morez. Construction d'un Hôtel des Postes. Elévation de la façade principale côté de la Grande Rue, 1913. Dessin (tirage à l'ammoniaque, lavis), 22 février 1913, échelle 1:100, par Schacre, Alfred (architecte)
Archives municipales, Morez : M 110.7

IVR43_19953900084X


Auteur de l'illustration : Jérôme Mongreville

Auteur du document reproduit : Charles-Alfred Schacre

Date de prise de vue : 1995

Échelle : 1/100

(c) Région Bourgogne-Franche-Comté, Inventaire du patrimoine
reproduction soumise à autorisation du titulaire des droits d'exploitation

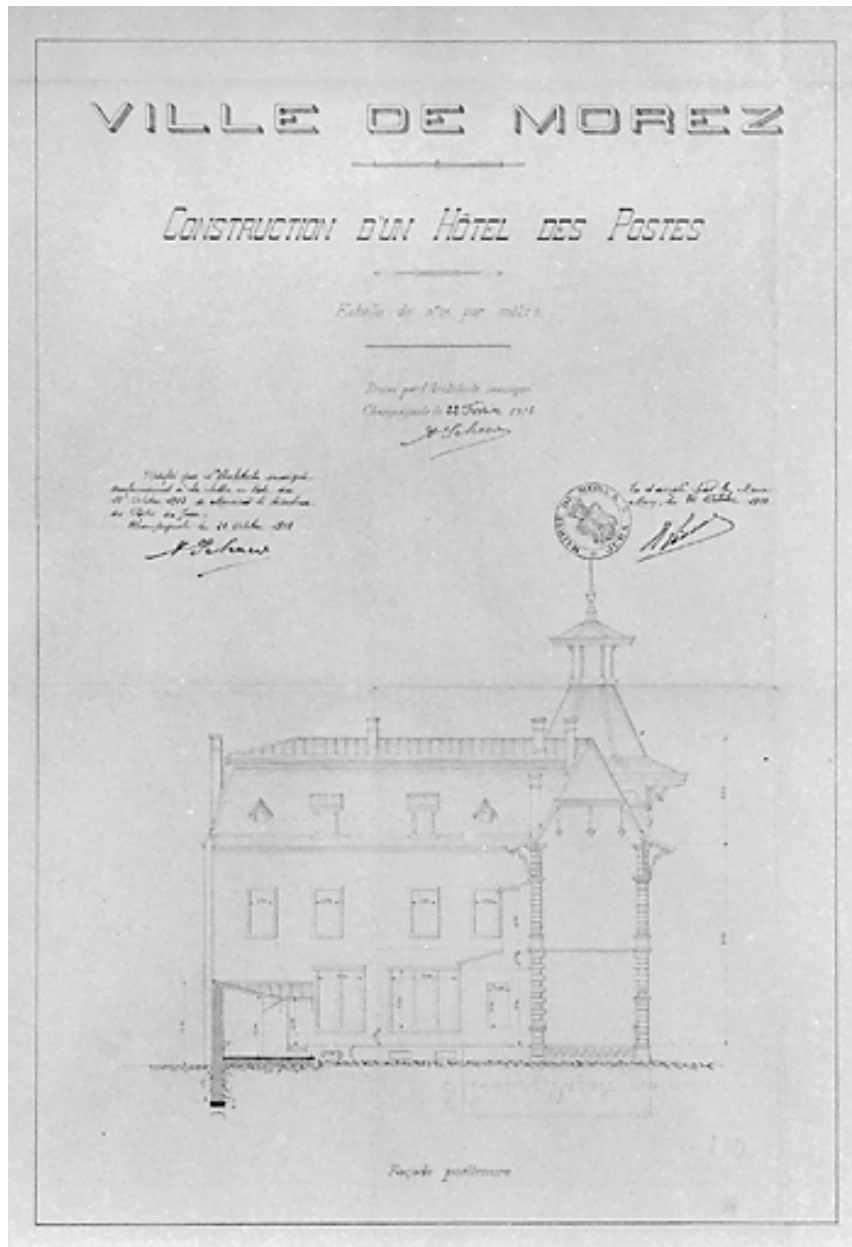

Ville de Morez. Construction d'un Hôtel des Postes. Façade postérieure, 1913.

Référence du document reproduit :

- **Ville de Morez. Construction d'un Hôtel des Postes. Façade postérieure, 1913.**
Ville de Morez. Construction d'un Hôtel des Postes. Façade postérieure, 1913. Dessin (tirage à l'ammoniaque, lavis), 22 février 1913, échelle 1:100, par Schacre, Alfred (architecte)
Archives municipales, Morez : M 110.8

IVR43_19953900085X

Auteur de l'illustration : Jérôme Mongreville

Auteur du document reproduit : Charles-Alfred Schacre

Date de prise de vue : 1995

Échelle : 1/100

(c) Région Bourgogne-Franche-Comté, Inventaire du patrimoine
reproduction soumise à autorisation du titulaire des droits d'exploitation



Vue d'ensemble, depuis l'avenue Charles de Gaulle (nord-est).

IVR43_20103900416NUC2A

Auteur de l'illustration : Yves Sancey

Date de prise de vue : 2010

(c) Région Bourgogne-Franche-Comté, Inventaire du patrimoine
reproduction soumise à autorisation du titulaire des droits d'exploitation



Façade antérieure, depuis la rue de la République (sud-est).

IVR43_20033900278V

Auteur de l'illustration : Yves Sancey

Date de prise de vue : 2003

(c) Région Bourgogne-Franche-Comté, Inventaire du patrimoine
reproduction soumise à autorisation du titulaire des droits d'exploitation



Façade postérieure, depuis la rue Lamartine (sud-ouest).

IVR43_20033900279V

Auteur de l'illustration : Yves Sancey

Date de prise de vue : 2003

(c) Région Bourgogne-Franche-Comté, Inventaire du patrimoine
reproduction soumise à autorisation du titulaire des droits d'exploitation



Extension de la décennie 1980.

IVR43_20093900146NUC2A

Auteur de l'illustration : Yves Sancey

Date de prise de vue : 2009

(c) Région Bourgogne-Franche-Comté, Inventaire du patrimoine
reproduction soumise à autorisation du titulaire des droits d'exploitation