

Franche-Comté, Doubs
Besançon
1 ter et 3 rue Victor Delavelle, 8 avenue Denfert-Rochereau

siège d'association ou d'organisation et banque (Maison de l'Agriculture, direction des Services agricoles du Doubs et Caisse régionale du Crédit agricole de Franche-Comté)

Références du dossier

Numéro de dossier : IA25001184
Date de l'enquête initiale : 2014
Date(s) de rédaction : 2014
Cadre de l'étude : opération ponctuelle
Degré d'étude : étudié

Désignation

Dénomination : siège d'association ou d'organisation, banque
Précision sur la dénomination : directon d'un service départemental
Appellation : maison de l'Agriculture, direction des Services agricoles du Doubs, Caisse régionale du Crédit agricole de Franche-Comté
Destinations successives : archives, immeuble de bureaux, tribunal
Parties constituantes non étudiées : bureau, conciergerie, logement, buanderie, chaufferie, entrepôt commercial, cour

Compléments de localisation

Milieu d'implantation : en ville
Références cadastrales : 2014, CW, 73, 74

Historique

La Fédération des Associations agricoles du Doubs est créée le 15 juin 1912, date du dépôt de ses statuts en préfecture. Elle naît, dans un milieu riche en initiatives en matière de collaboration et solidarité, de la volonté de quelques dirigeants d'associations qui se réunissent le 11 décembre 1911, dans leur local du 73 de la Grande Rue à Besançon, pour élaborer ces statuts. L'article 1 en est ainsi rédigé : " Il est formé, entre la Société départementale d'Agriculture du Doubs, le Syndicat des Fruitières et des Agriculteurs du Doubs, la Caisse régionale de Crédit agricole du Doubs, la Société de Crédit agricole de Besançon, la Caisse départementale de Réassurance mutuelle du Bétail du Doubs, l'Association générale des Syndicats d'Elevage, le Syndicat départemental de Vulgarisation du Crédit agricole du Doubs, la Caisse départementale d'Assurance chevaline et les autres associations constituées suivant les dispositions de la loi du 21 mars 1884, ou du 1er juillet 1901, qui ont adhéré ou adhèreront aux présents statuts, une Fédération régie par la loi du 1er juillet 1901, et le décret du 16 août 1901."

L'article 5 fixe son objet : " La Fédération a pour rôle principal de servir de trait d'union entre les Associations adhérentes en leur fournissant un personnel et des locaux nécessaires au but qu'elles poursuivent. " Et de détailler : " Elle sert de centre de relations entre ces Associations et leur procure les moyens et renseignements nécessaires pour l'étude et la défense des intérêts agricoles des membres des Sociétés fédérées [...] Elle met à la disposition de ceux-ci un bulletin agricole contenant toutes les communications que les Associations voudront porter à la connaissance de leurs adhérents [...] Elle donne les avis et conseils en matière contentieuse ou techniques pour lesquels elle peut être consultée par les Associations ou par leurs membres en particulier [...] Elle joue le rôle d'Office de renseignements agricoles et aide, en un mot, toutes les Associations à atteindre, aussi complètement que possible, le but visé par leurs statuts et par la loi ".

Chaque association adhérente, qui conserve son entière autonomie en matière de gestion et de fonctionnement, participe aux frais généraux de la fédération au prorata de l'importance de ses affaires de l'année et du travail qu'elle a demandé aux employés. L'administration est assurée par une assemblée générale, constituée par les membres des bureaux des diverses

associations, et par un comité de direction, formé d'un président d'honneur (le président du Conseil général du Doubs), d'un président, de deux vice-présidents, d'un secrétaire général et d'un trésorier.

Le 14 décembre 1912, le professeur départemental d'agriculture B. Kohler, par ailleurs président de l'Union des Syndicats d'Élevage, pose la question (déjà évoquée en 1907) de la construction d' " un immeuble bien adapté à ses besoins dans les conditions les plus économiques possibles " .

La commission créée pour examiner la question réunit MM Schlumberger (" président du Syndicat de prêt-bétail "), Henri Michel (architecte), Alphonse Farines (directeur de l'École de Laiterie de Mamirolle), Palmyr Cordier (directeur d'une compagnie d'assurances) et Eugène Rousset (professeur départemental d'agriculture, corps fondé par la loi du 15 juin 1879). Elle prend dès le lendemain contact avec la Ville pour acheter un terrain à l'arrière de l'école d'Helvétie, inaugurée en 1911. La vente, consentie par le conseil municipal dans sa séance du 20 janvier 1913 (l'acte sera signé le 2 décembre suivant), porte sur une parcelle de 14 ares à l'angle de la rue Delavelle et de l'avenue Denfert-Rochereau.

Dès la fin de 1912, la fédération avait sollicité du ministre de l'Agriculture, par l'entremise du président de la Société départementale d'Agriculture du Doubs (Elisée Cusenier), " l'intervention du Service des Améliorations agricoles dans le projet de construction d'un immeuble " et l'octroi d'une subvention. La demande, rappelée dans la réponse ministérielle en date du 5 février 1914, concerne la construction " 1° d'un immeuble destiné à contenir les bureaux de cette fédération, ainsi que les appartements du Directeur et du Secrétaire ; 2° d'un entrepôt pour les marchandises et les machines agricoles ". Suivant les recommandations du Service des Améliorations rurales (né en 1903 et qui deviendra le Génie rural en 1918), le ministre écarte le premier bâtiment, dont les travaux " ne sauraient par leur nature rentrer dans la catégorie de ceux dont s'occupe normalement le Services des Améliorations agricoles ". Il donne son accord pour le second (pour un montant égal au sixième des dépenses, soit 11 333 F sur les 68 000 budgétés) : " l'entrepôt projeté sera utilisé pour les opérations du syndicat des agriculteurs du Doubs qui, par des achats de denrées alimentaires, d'engrais, de semences et des machines, favorise l'amélioration des cultures " (toutefois, l'acompte demandée par l'association début 1916 ne lui sera pas versé, les ingénieurs devant vérifier les travaux étant mobilisés ou affectés ailleurs).

Le projet est élaboré par l'architecte Alphonse Burcey, installé au 53 Grande Rue, à Besançon.

Les plans dressés en août et septembre 1913 figurent un premier immeuble, au long de la rue Delavelle, comprenant caves, chaufferie, buanderie, local d'archives et laboratoire au sous-sol, bureaux (dont un grand ouvert au public et doté d'une banque d'accueil), salle de réunions et conciergerie au rez-de-chaussée, deux appartements à l'étage carré, chambres, locaux d'archives et greniers à l'étage en surcroît. Deuxième bâtiment de l'autre côté de la cour : l'entrepôt de marchandises dont la partie centrale (sous-sol, rez-de-chaussée surélevé avec quai de chargement et comble) doit être encadrée côté avenue par un corps coiffé d'un toit à croupe (avec salle de réunions au rez-de-chaussée) et, à l'autre extrémité, par un second corps à étage carré, également doté d'une grande salle de réunion (que le plan daté du 18 septembre signale cependant comme ajournée). L'adjudication des travaux a lieu le 3 décembre 1913.

La première pierre de la future Maison de l'Agriculture est posée le 8 mars 1914 (avant un banquet de 650 couverts), en présence du ministre de l'Agriculture Maurice Raynaud et de celui du Travail Albert Métin. Raynaud déclare : " J'ai été surpris agréablement du nombre imposant de délégués de vos associations agricoles qui m'ont été présentés, il y a un instant, au Casino, et je suis heureux de l'insistance que mon collègue et ami Métin à mise pour m'inviter à assister à la fête des associations agricoles du Doubs. " Soulignant le rôle de précurseur de ces associations - " vous avez marché à la tête du progrès agricole et vous avez été les premiers à vous engager dans cette voie, lorsque vous écoutiez les conseils d'Oudet et de Viette dont on a évoqué tout à l'heure la mémoire " -, il ajoute : " Vous allez posséder bientôt la première maison de l'agriculture qui existera en France. Je vous en félicite. "

Le 2 avril 1914, Eugène Rousset, administrateur de la fédération (présidée par Victor Turbergue), demande l'autorisation de démarrer la construction. Celle-ci s'étale sur 1914 et 1915 (dates portées au-dessus de l'entrée principale avec l'inscription Maison de l'Agriculture) et la première réunion a lieu le 18 mars 1916.

Présidée par Ferdinand Decreuse, la Fédération des Associations agricoles du Doubs regroupe en 1923, directement ou indirectement, la plupart des 500 associations et mutuelles agricoles du département (soit 16 300 adhérents en 1925). Citons les principales : Société départementale d'Agriculture (créée le 18 avril 1799), Syndicat agricole départemental, Fédération des Fromageries et Producteurs de lait, Union des Syndicats d'Élevage (fondée le 12 mars 1903 sous le nom d'Association générale des Syndicats d'Élevage), caisse régionale (1904) et caisses locales de Crédit agricole (la première caisse locale de France est née le 23 février 1885 à Salins-les-Bains), caisses d'assurance diverses dont la Caisse départementale d'Assurance chevaline (fédération née en 1911), Syndicat d'Élevage porcin, Syndicat départemental d'Élevage du Cheval comtois (fondé en 1911 ou 1919 et tenant le stud-book de la race chevaline comtoise), Société du Herd-book de la race bovine montbéliarde (le herd-book a été créé le 2 décembre 1889), Syndicat départemental des Agriculteurs du Doubs et des Fruitières de Comté (fondé le 8 avril 1889, 7 000 adhérents en 1926), Société comtoise d'Apiculture (1889), comices agricoles, mutuelles incendie, etc.

Elle héberge aussi dans ses locaux la direction des Services agricoles du Doubs (direction départementale créée par la loi du 21 août 1912, avec pour objet : " vulgarisation des connaissances agricoles, enseignement agricole, service des intérêts économiques et sociaux de l'agriculture, mutualité agricole, statistique et ravitaillement, recherches diverses et direction des champs d'expérience et de démonstration "), l'Office agricole départemental (service issu de la loi du 6 janvier 1919, dont le rôle est " la recherche et l'application de toutes les méthodes susceptibles d'augmenter la production agricole,

végétale ou animale "), la Société des Foires et Expositions (la première foire-exposition comtoise s'est tenue en 1922) et le siège du journal *Le Cultivateur comtois*.

Son secrétaire général François Thiébaud peut ainsi se féliciter en 1926 : " En résumé, en construisant la Maison de l'Agriculture, la Fédération a fait oeuvre éminemment utile ; elle a réussi à grouper, dans les mêmes locaux, au chef-lieu du département, les services administratifs agricoles départementaux avec toutes les associations agricoles permettant ainsi aux agriculteurs, qui le désirent, de se documenter auprès des professeurs sur tous les perfectionnements apportés aux méthodes de culture, sur l'emploi rationnel des engrais et des semences de toutes sortes, de contracter les assurances et réassurances pour leur bétail ou leurs chevaux, de bénéficier des bienfaits de la loi sur le crédit agricole, de placer leurs petites économies soit en compte courant à 4 fr. 25 %, à la Caisse régionale de crédit agricole ou en rente 4,50 % net d'impôts. Si nous ajoutons que les magasins du Syndicat départemental des Agriculteurs du Doubs et des Fruitières de Comté se trouvent également à la Maison de l'Agriculture, nous aurons démontré une fois de plus que les administrateurs anciens et actuels de la Fédération ont bien droit à quelques considération, eu égard aux services rendus à l'agriculture de la région toute entière et nous pourrions dire que les agriculteurs et viticulteurs franc-comtois doivent trouver à la Maison de l'Agriculture, rue Delavelle, 3, à Besançon, indépendamment des marchandises et outils de culture et de laiterie qui leur sont indispensables, tous les renseignements dont ils croiraient avoir besoin. "

Le 8 décembre 1920, souhaitant se développer, la fédération avait demandé à la mairie de lui céder une parcelle de terrain jouxtant son site, au sud.

La municipalité avait refusé, prévoyant d'aménager un jardin à cet endroit, mais elle abandonne finalement son projet en 1925. La fédération renouvelle immédiatement sa demande, à laquelle le maire Charles Siffert répond favorablement, désireux dans un esprit " de bonne politique vis-à-vis du Conseil Général auquel la Ville a souvent recours, de donner la préférence et toutes les facilités désirables à un service départemental ". La vente, qui a lieu le 17 juin 1927, moyennant 42 900 F, concerne une parcelle de terrain de 4,29 ares (cadastrée B 23 et 24) donnant rue Delavelle. Le maire résume le programme de la fédération, évalué à 300 000 F : " les projets consistent dans la démolition du hangar existant afin d'agrandir la cour pour dégager ses service. L'édification d'un important bâtiment comprenant au rez-de-chaussée un grand hall d'exposition de son matériel et de ses produits agricoles, au premier étage une salle de réunion qui pourrait, à l'occasion, être mise à la disposition des Sociétés locales pour des réunions, des conférences ou des concerts, enfin au deuxième étage les bureaux de la Société ". Le dessin annexé à la vente montre cependant un tout autre bâtiment, composé d'un corps principal de trois travées, avec un étage carré et un toit terrasse, et en retour au nord un corps de deux travées, en rez-de-chaussée.

Cette extension semble ne pas se réaliser tout de suite. Si l'ordre du jour d'une réunion le 15 juin 1932 concerne la " répartition des suppléments de dépenses occasionnées par l'agrandissement de l'immeuble ", une note manuscrite de Maurice Martin indique le 22 janvier 1934 : " On décide ajournement et modification permettant de construire seulement une salle de réunion, en prévoyant les dispositions en vue d'un agrandissement futur plus complet. On élargira le portail & réparera la barrière & supprimera la baraque Adrian. " Finalement, le projet de l'architecte Léon Tock (établi à Besançon au 41 rue des Granges), en date du 15 novembre 1934, figure une petite construction de 13 m sur 6, en rez-de-chaussée et coiffée d'un toit en appentis, ouverte en façade d'une porte et de deux fenêtres. Si elle a été réalisée, elle a vraisemblablement été implantée au sud-est, dans le prolongement de l'entrepôt.

Au tout début des années 1930, la Fédération des Associations agricoles du Doubs est réorganisée afin de se recentrer sur ses missions premières.

Le but de cette modification : lui redonner une autorité morale indépendamment de toute question financière et pour cela " regrouper en une Fédération toutes les associations agricoles du département en vue d'établir un lien purement moral entre ces associations et de donner plus de force aux revendications qui pourraient être présentées dans l'intérêt de l'agriculture du département tout entier ". La gestion des bâtiments est donc confiée à la société civile immobilière de la Maison de l'Agriculture, créée en janvier ou février 1930 par devant Me Krug (notaire à Besançon). Ses parts sont réparties entre neuf associations, dont les présidents semblent à l'origine de la réorganisation : Syndicat des Fruitières de Comté (Louis Jacquet, 211 parts en 1936), Caisse régionale de Crédit agricole mutuel (Léonel de Moustier, 160 parts), Caisse départementale d'Assurance chevaline (Maurice Martin, 90 parts), Caisse de Réassurance bovine (Perreau, 89 parts), Union des Syndicats d'Elevage (Netillard, 82 parts), la fédération elle-même (22 parts), Caisse locale du Crédit agricole de Besançon (21 parts), Syndicat départemental d'Elevage du Cheval comtois (14 parts) et Société départementale d'Agriculture (Pierre Baudouin-Bugnet, 11 parts).

Les statuts de la fédération sont modifiés le 7 juillet 1931. L'assemblée générale est remplacée par un nouveau comité de direction, formé d'un membre par association adhérente, comité qui désigne en son sein un bureau ayant la même composition que l'ancien (soit cinq personnes). Par ailleurs, la fédération est placée " sous le patronage de la Chambre d'Agriculture du Doubs ". Les chambres d'agriculture, créées par la loi du 3 janvier 1924, ont acquis une certaine réalité à partir de 1927 lorsque l'Etat les a dotées de ressources propres. Celle du Doubs, hébergée dans la Maison de l'Agriculture dès sa création effective, implantera en 1938 son siège au 1 bis de la rue Delavelle, dans la **villa Carrel**. 1929 a en outre vu la création d'une Chambre régionale d'Agriculture de Bourgogne et Franche-Comté, siégeant à Besançon.

Outre les associations déjà citées, les locaux accueillent toujours la Caisse mutuelle agricole d'Assurances sociales du Doubs (Léonel de Moustier), la Société du Herd-book de la Race bovine Montbéliarde (Louis Roy), le Syndicat des Producteurs français de Gruyère (Léon Perrot pour la section départementale), le Syndicat de Défense paysanne

de l'arrondissement de Pontarlier (fondé en 1893), l'Union agricole comtoise, plusieurs comices agricoles, le Syndicat des Cultivateurs, l'Union des Syndicats agricoles du Doubs (Henri Lance), la Fédération départementale des Mutuelles Incendie (Gilbert Caron) et celle des Mutuelles Accident (André martin), la Caisse mutuelle d'Assurance Grêle (Louis Girard), la Coopérative de Stockage (Georges Roy), l'Union coopérative des Fromageries de Franche-Comté (Pierre Renahy), etc.

La loi sur la Corporation paysanne (dite "Charte paysanne") promulguée le 2 décembre 1940 regroupe dans un syndicat unique l'ensemble des organismes et associations agricoles antérieurs. C'est cette loi qui entraîne la dissolution de la fédération, comme l'indique une note du 3 juillet 1942, date de sa dernière séance. Cette note rappelle aussi l'affectation - controversée - proposée par certains pour l'avoir de 10 000 F disponible : "Une souscription est ouverte pour offrir un chronomètre en or au Maréchal Pétain. Le président refuse de s'y associer pour la Fédération : on n'insiste pas."

Le 29 novembre 1954, la Société immobilière de la Maison de l'Agriculture cède à la Caisse régionale de Crédit agricole une parcelle de son terrain (pour laquelle la Ville renonce le 27 novembre 1954 à son droit de préemption). Cette cession permet à la Caisse de faire construire son siège (actuel n° 1 ter) en 1955.

Elle le délaissera une vingtaine d'années plus tard pour celui bâti en 1971-1972 de l'autre côté du Doubs (au 11 avenue Elisée Cusenier), sur des plans de l'architecte Dimitri Franchini. Elle vendra alors, le 18 décembre 1984, le bâtiment au Conseil général du Doubs, qui le mettra à la mi 1987 à disposition du Ministère de la Justice pour héberger le Conseil de Prud'hommes (organisme créé par la loi du 18 mars 1806), bientôt rejoint par la Tribunal de l'Application des Peines et le Service pénitentiaire d'Insertion et de Probation (tous deux ont quitté les lieux le 9 janvier 2014).

Au début de la décennie 1950, le site abrite donc, outre la Caisse régionale du Crédit agricole, les directions des Services agricoles et des Services vétérinaires, la Chambre d'Agriculture départementale, le Herd-book Montbéliard, l'Union des Syndicats d'Elevage, le Service de Contrôle laitier, le Syndicat du Cheval comtois, la Fédération des Groupements de Défense contre les Ennemis des Cultures, la Société départementale d'Agriculture, la Coopérative d'Approvisionnement du Syndicat des Fruitières et la Coopérative de Stockage des Céréales.

Les deux derniers organismes sont remplacés par la Coopérative agricole du Doubs - Coopadou -, créée le 7 décembre 1945 en application d'une ordonnance en date du 8 octobre précédent qui interdit aux syndicats agricoles de réaliser des opérations économiques, dorénavant réservées aux seules coopératives. Cette ordonnance entérine de fait la disparition de l'Union des Syndicats agricoles du Doubs (Usad), établie dans la Maison du Paysan au square Saint-Amour et qui, fondée le 13 août 1897, avait pour vocation de servir de centrale d'achat aux différents syndicats agricoles du département. L'Usad cède donc la place à la Coopadou, laquelle tient son assemblée générale constitutive le 28 février 1946 : elle regroupe alors 893 sociétaires et dispose d'un capital social de 1 582 900 F. Installée square Saint-Amour, elle a des magasins à Pontarlier, Saint-Hippolyte et Sancey et loue à l'Union des Coopératives Fromagères de Franche-Comté (UCFFC) un local à Besançon rue de la Raye. En 1949, elle regroupe 4 500 sociétaires, a un capital social de 3 200 000 F et dispose de nouveaux magasins à Mouthe, Maîche, Fertans, Quingey, Rougemont et Clerval. L'année suivante elle décide la construction à Avoudrey, en bordure de la voie ferrée, d'un site réunissant magasin central d'approvisionnement et centre de stockage des céréales. Conçu par le service du Génie rural, ce centre (de 2 200 m²) ouvre fin 1952 et nécessite de porter le capital social de 4 à 6 millions de francs.

Dans sa dynamique de développement, la Coopadou absorbe en 1955 la Coopérative de Stockage du Blé et d'Approvisionnement du Doubs (Costocap), qu'elle concurrence directement et qui vient d'être confrontée à plusieurs années de déficit. Celle-ci a été fondée en 1952 par la fusion du Syndicat des Fruitières de Comté et de la Société coopérative agricole de Stockage de Besançon. Le premier est issu du Syndicat départemental des Agriculteurs du Doubs et des Fruitières de Comté, né le 8 avril 1889 pour mettre à la disposition de ses adhérents les approvisionnements et fournitures nécessaires à leur exploitation : semences, engrais, produits de traitement, aliments pour le bétail, matériel). C'est ce syndicat qui gère dès son ouverture en 1915 l'entrepôt de la rue Delavelle, constituant son magasin central. Présidée par Georges Roy, la deuxième est née en 1934 en réaction à la chute des prix du blé consécutive à la crise de 1929. En 1939, elle a collecté près de 80 000 quintaux de blé auprès de 4 200 sociétaires puis, débutant en 1941 une activité d'approvisionnement, elle a ouvert en 1952 à Montrapon, quartier de Besançon, en bordure de la voie ferrée, un magasin important (son capital social étant à cette occasion porté de 300 000 à 1 150 000 F). L'activité de la Costocap est loin d'être négligeable : pour l'exercice 1954-1955, elle a vendu 4 025 t d'aliments, 306 t de semences, 159 t de produits chimiques et 38 915 articles de quincaillerie ; ses 16 magasins de stockage ont traité près de 40 000 quintaux de blé et elle a en outre proposé un service d'utilisation en commun de pulvérisateurs pour désinfecter les étables ou assurer divers traitements. Forte de plus de 6 000 sociétaires, la Coopadou, qui s'installe rue Delavelle en 1955, devient donc à cette date propriétaire des magasins et silos de Saint-Vit (bâtiment acquis en 1944), Montrapon et Emagny. Elle absorbe en 1957 - à sa demande - la coopérative de Montbéliard, créée en 1925 et qui lui apporte près de 500 sociétaires, puis en 1985 celle de Baumes-les-Dames, ouverte en 1920.

Elle réorganise ses activités : elle ouvre en 1973 à Saône un établissement où elle transfère son département machinisme agricole et, en 1974, à Dannemarie-sur-Crête un silo remplaçant celui de Saint-Vit (qu'elle avait équipé d'un séchoir à maïs en 1969). Dannemarie accueille aussi l'année suivante les activités approvisionnement de Montrapon (ce site et celui de Saint-Vit seront revendus en 1976-1977) puis, en 1990-1991, une usine de fabrication d'aliments pour bétail (un premier essai infructueux avait été tenté de 1957 à septembre 1959 au Valdahon).

En 2009, la Coopadou fusionne avec les coopératives de Poligny-Bletterans (Jura) et Codeval (Société coopérative agricole d'Approvisionnement et de Céréales de la Vallée de l'Ognon, à Rigney, Doubs). Nommée Terre comtoise et dirigée par un conseil d'administration de 21 membres, la nouvelle coopérative emploie 350 personnes en 2013 (avec ses filiales) et compte 3 400 adhérents. En 2012, elle emménage dans de nouveaux locaux sur la commune de Vaux-les-Prés. Cette même année, elle collecte 120 000 tonnes de céréales (dans sept silos de stockage de longue durée, à Rigney, Sainte-Marie, Rougemont, Dannemarie-sur-Crète, Les Hays, Desnes et Saône), produit 150 000 tonnes d'aliments pour bétail (à Dannemarie-sur-Crète), commercialise 60 000 tonnes d'engrais via ses 21 magasins Lisadou et Gamm vert, vend un quart du matériel agricole acquis par les agriculteurs...

Avant son déménagement, la coopérative occupait l'étage carré et l'étage en surcroît du bâtiment d'administration, le rez-de-chaussée étant loué à partir de la fin 2007 à la Région Franche-Comté pour le service inventaire et patrimoine (déménagement les 17-19 décembre). En fait, la Région est présente sur le site depuis 2001 : à cette date, son service d'archives a emménagé dans l'entrepôt, rehaussé d'un étage (et doté d'un ascenseur) en 2013 pour accroître ses capacités de stockage. C'est peut-être à l'occasion de cette location qu'ont été démolis les bâtiments adossés contre le mur fermant la cour au sud-ouest.

Dates : 1914 (porte la date), 1915 (porte la date), 1955 (daté par source), 2013 (daté par tradition orale)

Auteur(s) de l'oeuvre : Alphonse Burcey (architecte, attribution par source)

Description

Le site se compose de trois bâtiments. Les deux premiers, au long de l'avenue Denfert-Rochereau, sont ceux d'origine. Leurs murs sont en moellon calcaire, avec enduit partiel, et pierre artificielle pour les chaînages et la façade sur l'angle des deux rues ; la surélévation de l'entrepôt a été réalisée en brique creuse enduit. Le bâtiment de l'administration, au long de la rue Delavelle, compte un sous-sol, un rez-de-chaussée surélevé, un étage carré et un étage en surcroît, ces deux derniers desservis par un escalier tournant à retours avec jour en bois. Il est coiffé d'un toit à longs pans, à couverture de tuiles mécaniques, avec pignon couvert au sud-est. Son extrémité nord-ouest est individualisée par un toit à brisis revêtu d'ardoises et terrassons en zinc. L'entrepôt a un étage de soubassement, un rez-de-chaussée surélevé (ouvert de larges baies et formant quai de chargement) et un étage carré. Il est protégé par un toit en appentis en tôle d'acier sur la partie récemment surélevée, par un toit à croupe et tuiles mécaniques sur celle jouxtant l'avenue Denfert-Rochereau (autrefois la seule des deux dotée d'un étage carré). Sa desserte s'effectue à l'aide d'escaliers droits en bois, d'un escalier en vis (métal et bois) et d'un ascenseur. Le troisième bâtiment, au 1 ter rue Victor Delavelle, est plus récent. Sur un soubassement en moellons calcaires apparents, ses murs semblent réalisés en béton enduit, avec chaînes et encadrement de baies en béton bouchardé. Il compte sous-sol (abritant une ancienne salle forte), rez-de-chaussée surélevé, étage carré et étage en surcroît, desservis par un escalier tournant en béton et coiffés par un toit à longs pans et pignons découverts à couverture de tuiles plates mécaniques (ou tuiles mécanique sur la partie surélevée en façade postérieure).

Éléments descriptifs

Matériau(x) du gros-oeuvre, mise en oeuvre et revêtement : pierre artificielle, pierre de taille ; calcaire, moellon, enduit partiel ; brique creuse enduit ; béton enduit

Matériau(x) de couverture : tuile mécanique, zinc en couverture, ardoise, acier en couverture, tuile plate mécanique

Étage(s) ou vaisseau(x) : sous-sol, rez-de-chaussée surélevé, 1 étage carré, étage en surcroît

Couvrements :

Élévations extérieures : élévation ordonnancée

Type(s) de couverture : toit à longs pans, pignon couvert ; croupe ; pignon découvert ; toit à plusieurs pans brisés ; appentis, pignon couvert

Escaliers : escalier dans-oeuvre : escalier tournant à retours avec jour, en charpente ; escalier dans-oeuvre : escalier en vis, en charpente métallique ; escalier dans-oeuvre : escalier droit, en charpente ; escalier dans-oeuvre : escalier tournant à retours avec jour, en maçonnerie

Autres organes de circulations : ascenseur

Statut, intérêt et protection

Statut de la propriété : propriété d'une société privée

Présentation

La Fédération des Associations agricoles du Doubs est créée le 15 juin 1912 par la Société départementale d'Agriculture du Doubs, le Syndicat des Fruitières et des Agriculteurs du Doubs, la Caisse régionale de Crédit agricole du Doubs, la Société de Crédit agricole de Besançon, la Caisse départementale de Réassurance mutuelle du Bétail du Doubs, l'Association générale des Syndicats d'Élevage, le Syndicat départemental de Vulgarisation du Crédit agricole du Doubs, la Caisse départementale d'Assurance chevaline, etc. L'article 5 des statuts fixe son objet : " La Fédération a pour rôle principal

de servir de trait d'union entre les Associations adhérentes en leur fournissant un personnel et des locaux nécessaires au but qu'elles poursuivent. "

Fin 1913, elle achète à la Ville un terrain situé à l'arrière de l'école d'Helvétie, où elle souhaite engager la construction " 1° d'un immeuble destiné à contenir les bureaux de cette fédération, ainsi que les appartements du Directeur et du Secrétaire ; 2° d'un entrepôt pour les marchandises et les machines agricoles ". Les plans dressés en août et septembre 1913 par l'architecte Alphonse Burcey (53 Grande Rue, à Besançon) figurent un premier immeuble, au long de la rue Delavelle, comprenant caves, chaufferie, buanderie, local d'archives et laboratoire au sous-sol, bureaux, salle de réunions et conciergerie au rez-de-chaussée, deux appartements à l'étage carré, chambres, locaux d'archives et greniers à l'étage en surcroît. Deuxième bâtiment de l'autre côté de la cour : l'entrepôt de marchandises dont la partie centrale (sous-sol, rez-de-chaussée surélevé avec quai de chargement et comble) doit être encadrée côté avenue par un corps coiffé d'un toit à croupe (avec salle de réunions au rez-de-chaussée) et, à l'autre extrémité, par un second corps (non réalisé) à étage carré, également doté d'une grande salle de réunion. L'adjudication des travaux a lieu le 3 décembre 1913. La première pierre est posée le 8 mars 1914 en présence du ministre de l'Agriculture Maurice Raynaud (qui constate dans son discours : " Vous allez posséder bientôt la première maison de l'agriculture qui existera en France. ") et de celui du Travail Albert Métin. La construction s'étale sur 1914 et 1915 (dates portées au-dessus de l'entrée principale avec l'inscription Maison de l'Agriculture) et le site accueille sa première réunion le 18 mars 1916.

La Fédération des Associations agricoles du Doubs regroupe en 1923, directement ou indirectement, la plupart des 500 associations et mutuelles agricoles du département (soit 16 300 adhérents en 1925), et héberge aussi dans ses locaux la direction des Services agricoles du Doubs, l'Office agricole départemental, la Société des Foires et Expositions et le siège du journal *Le Cultivateur comtois*.

Dès 1920, elle demande à la mairie de lui céder une parcelle de terrain jouxtant son site, au sud, afin de pouvoir se développer en construisant un bâtiment " comprenant au rez-de-chaussée un grand hall d'exposition de son matériel et de ses produits agricoles, au premier étage une salle de réunion qui pourrait, à l'occasion, être mise à la disposition des Sociétés locales pour des réunions, des conférences ou des concerts, enfin au deuxième étage les bureaux de la Société ". La vente n'a lieu qu'en juin 1927 puis le projet est ajourné.

L'association est réorganisée au tout début des années 1930 afin de se recentrer sur ses missions premières. La gestion des bâtiments est alors confiée à la société civile immobilière de la Maison de l'Agriculture, fondée en janvier ou février 1930, et la fédération se place " sous le patronage de la **Chambre d'Agriculture du Doubs** " (née de la loi du 3 janvier 1924), hébergée par elle depuis sa création effective. Elle disparaît en 1942 suite à la loi sur la Corporation paysanne (dite " Charte paysanne "), promulguée le 2 décembre 1940 et regroupant dans un syndicat unique l'ensemble des organismes et associations agricoles antérieurs.

Fin 1954, la SCI de la Maison de l'Agriculture cède une parcelle de son terrain à la Caisse régionale de Crédit agricole. Cette dernière peut ainsi y faire bâtir en 1955 son siège (actuel n° 1 ter), qu'elle délaissera une vingtaine d'années plus tard pour celui édifié en 1971-1972 de l'autre côté du Doubs (au 11 avenue Elisée Cusenier). Le bâtiment sera vendu le 18 décembre 1984 au Conseil général du Doubs, qui le mettra en 1987 à disposition du Ministère de la Justice pour héberger le Conseil de Prud'hommes, bientôt rejoint par la Tribunal de l'Application des Peines et le Service pénitentiaire d'Insertion et de Probation (tous deux ont quitté les lieux le 9 janvier 2014).

Au début de la décennie 1950, le site abrite ainsi, outre la Caisse régionale du Crédit agricole, les directions des Services agricoles et des Services vétérinaires, la Chambre départementale d'Agriculture (qui a acheté en 1938 la villa Carrel, au 2 rue Delavelle), le Herd-book Montbéliard, l'Union des Syndicats d'Elevage, le Service de Contrôle laitier, le Syndicat du Cheval comtois, la Fédération des Groupements de Défense contre les Ennemis des Cultures, la Société départementale d'Agriculture, la Coopérative d'Approvisionnement du Syndicat des Fruitières et la Coopérative de Stockage des Céréales. Ces deux derniers organismes sont remplacés par la Coopérative agricole du Doubs, créée le 7 décembre 1945 et installée square Saint-Amour. La Coopadou ajoute à son réseau de magasins celui de la Coopérative de Stockage du Blé et d'Approvisionnement du Doubs (Costocap), absorbée en 1955, et forte de plus de 6 000 sociétaires emménage à cette date dans la Maison de l'Agriculture. Poursuivant absorptions et fusions, elle réorganise ses activités et ouvre de nouveaux établissements. Devenue Terre comtoise en 2009, elle s'installe trois ans plus tard dans de nouveaux locaux sur la commune de Vaux-les-Prés. En 2013, elle emploie 350 personnes (avec ses filiales) et compte 3 400 adhérents.

Avant son départ, la coopérative occupait l'étage carré et l'étage en surcroît du bâtiment d'administration, le rez-de-chaussée étant loué depuis la fin 2007 à la Région Franche-Comté pour le service Inventaire et Patrimoine. En fait, la Région était présente sur le site depuis 2001 : à cette date, son service d'archives a emménagé dans l'entrepôt, rehaussé d'un étage (et doté d'un ascenseur) en 2013 pour accroître ses capacités de stockage. C'est peut-être à l'occasion de cette location qu'ont été démolis les bâtiments adossés contre le mur fermant la cour au sud-ouest.

Références documentaires

Documents d'archive

- **141 J 77 Fonds Maurice Martin. Fédération des Associations agricoles du Doubs, 1928-1941**

141 J 77 Fonds Maurice Martin. *Fédération des Associations agricoles du Doubs*, 1928-1941
Archives départementales du Doubs, Besançon : 141 J 77

- **M 2129 Fédération des Associations agricoles du Doubs. Demande de subventions annuelles et pour construire ses locaux et entrepôts à Besançon, 1913**
M 2129 Fédération des Associations agricoles du Doubs. Demande de subventions annuelles et pour construire ses locaux et entrepôts à Besançon, 1913
Archives départementales du Doubs, Besançon : M 2129
- **1T1 Permis de construire délivré à la Fédération des Associations agricoles du Doubs pour un bâtiment au 3 rue Victor Delavelle, 1913**
1 T 1 Permis de construire délivré à la Fédération des Associations agricoles du Doubs pour un bâtiment au 3 rue Victor Delavelle, 1913
Archives municipales, Besançon : 1 T 1
- **2 S 13 Ville de Besançon, titres de propriété, legs, donations (1911-1934). Rue Delavelle, terrain communal, aliénation à la Fédération des Associations agricoles du Doubs, 1927**
2 S 13 Ville de Besançon, titres de propriété, legs, donations (1911-1934). Rue Delavelle, terrain communal, aliénation à la Fédération des Associations agricoles du Doubs, 1927
Archives municipales, Besançon : 2 S 13

Documents figurés

- **Fédération des Associations agricoles du Doubs. Bâtiment d'administration et d'habitation. Projet, 1913**
Fédération des Associations agricoles du Doubs. Bâtiment d'administration et d'habitation. Projet, dessin (tirage bleu), par l'architecte Alphonse Burcey, Besançon 1913, échelle 1/50.
- *Plan du sous-sol*, 18 août 1913, 57 x 74 cm
- *Plan du rez-de-chaussée, Coupe transversale [et] Façade sur rue Delavelle*, 22 août 1913, 66 x 99,5 cm
- *Plan du 1er étage*, 18 août 1913, 49,5 x 70 cm
- *Plan du 2e étage*, 18 septembre 1913, 49,5 x 69,5 cm
Archives municipales, Besançon : 1 T 1
- **Fédération des Associations agricoles du Doubs. Bâtiment des marchandises. Plan du rez-de-chaussée [et] Façade sur cour, 1913**
Fédération des Associations agricoles du Doubs. Bâtiment des marchandises. Plan du rez-de-chaussée [et] Façade sur cour, dessin (tirage bleu), par l'architecte Alphonse Burcey, Besançon le 18 septembre 1913, 61 x 102 cm, échelle 1/50.
Archives municipales, Besançon : 1 T 1
- **Rue Delavelle. Aliénation de terrain à la Sté d'Agriculture. Plan annexé à la vente [élévation du bâtiment projeté au 1 ter], 1927**
Rue Delavelle. Aliénation de terrain à la Sté d'Agriculture. Plan annexé à la vente [élévation du bâtiment projeté au 1 ter], dessin (tirage), s.n., s.d. [1927], 31 x 46,5 cm, sans échelle
Archives municipales, Besançon : 2 S 13
- **Société immobilière, rue Delavelle à Besançon. Projet de construction d'une salle de réunion [plan, coupe et élévation], 15 novembre 1934**
Société immobilière, rue Delavelle à Besançon. Projet de construction d'une salle de réunion [plan, coupe et élévation], dessin (tirage à l'ammoniaque), par l'architecte Léon Tock, Besançon le 15 novembre 1934, 53 x 67,5 cm, sans échelle [1/50]
Archives municipales, Besançon : 1 T 2
- **Pose de la première pierre de la Maison de l'agriculture. Besançon - 3 rue Delavelle - 1914**
Pose de la première pierre de la Maison de l'agriculture. Besançon - 3 rue Delavelle - 1914, photographie imprimée, s.n. Publiée dans : Comité régional d'Histoire de l'Enseignement agricole. *L'enseignement agricole*

a 150 ans. 1848-1998 : contributions historiques de la Franche-Comté. - Besançon : Ministère de l'Agriculture et de la Pêche, Direction régionale de l'Agriculture et de la Forêt, Service régional de la Formation et du Développement, 2001, t. II, p. 94.

- **Maison de l'Agriculture du Doubs, entre 1915 et 1922**
Maison de l'Agriculture du Doubs, photographie, s.n., s.d. [entre 1915 et 1922]. Ensemble de 3 photographies publiées dans : Chancrin, Ernest ; Dumont, Rémi. *Larousse agricole, encyclopédie illustrée.* - Paris : Larousse, 1922, vol. 2, p. 116. Illustration de l'article *Maison de l'agriculture* p. 115.
 - *Vue extérieure* [façade latérale gauche depuis la rue Delavelle]
 - *Vue des bureaux* [intérieur du grand bureau au rez-de-chaussée]
 - *Vue des magasins* [la cour depuis le portail sur l'avenue Denfert-Rochereau]
- **[La Maison de l'Agriculture, rue Delavelle à Besançon], 2e quart 20e siècle**
[La Maison de l'Agriculture, rue Delavelle à Besançon], carte postale, s.n., s.d. [2e quart 20e siècle]. Document accessible sur internet (<http://memoirevive.besancon.fr/>)
Archives municipales, Besançon : CP-B-P61-0119
- **Prises de vues aériennes de l'IGN (20e siècle)**
Prises de vues aériennes de l'IGN (20e siècle). Consultables en ligne via le site du Géoportail (www.geoportail.gouv.fr)
Photographies des 6 juin 1940, 3 août 1945, 7 juillet 1956, 8 mai 1963, octobre 1965, 1er janvier 1989, 1er janvier 2001
- **[L'entrepôt peu avant et pendant sa surélévation en 2013], 2013**
[L'entrepôt peu avant et pendant sa surélévation en 2013], photographie, par Jérôme Mongreville, 2013

Bibliographie


- **Alzingre, Louis. 1799/1969. La Société départementale d'Agriculture du Doubs., vénérable institution au service du progrès agricole. Vulgarisation, formation et enseignement agricole, 2001**
Alzingre, Louis. 1799/1969. *La Société départementale d'Agriculture du Doubs., vénérable institution au service du progrès agricole. Vulgarisation, formation et enseignement agricole.* In : Comité régional d'Histoire de l'Enseignement agricole. *L'enseignement agricole a 150 ans. 1848-1998 : contributions historiques de la Franche-Comté.* - Besançon : Ministère de l'Agriculture et de la Pêche, Direction régionale de l'Agriculture et de la Forêt, Service régional de la Formation et du Développement, 2001, t. II, p. 83-98 : ill.
- **Coopadou et son histoire. A propos du cinquantenaire 1945-1995, 1995**
Coopadou et son histoire. A propos du cinquantenaire 1945-1995. - S.l. [Besançon] : s.n. [Coopadou], 1995. [20] p. dactyl. ; 30 cm.
- **La Coopérative agricole d'Approvisionnement et de Stockage du Doubs, août-septembre 1955**
La Coopérative agricole d'Approvisionnement et de Stockage du Doubs. In *Mairies et Chambres de Commerce*, 2e année, août-septembre 1955, p. 26-27 : ill.
p. 26-27 : ill.
- **Cusenier, Elisée. Les associations agricoles du Doubs, 1923**
Cusenier, Elisée. Les associations agricoles du Doubs. *Le département du Doubs.* - [S.l.] : [s.n.], 1923, p. 29 : ill. N° spécial de « L'illustration économique et financière », supplément du 4 août 1923.
- **Garapon, Louis. Agriculture, d'après les programmes officiels du 2 décembre 1921, 1923**
Garapon, Louis. *Agriculture, d'après les programmes officiels du 2 décembre 1921.* - Paris : Delagrave, 1923. 530 p. : ill. (Bibliothèque des Ecoles normales)
p. 508-519

- **Garapon, Louis. La Maison de l'Agriculture, 1929**
Garapon, Louis. La Maison de l'Agriculture. In *Besançon Autrefois et Aujourd'hui*. - Besançon : Franche-Comté, Monts Jura et Haute-Alsace [Impr. Jacques et Demontrond], 1929. ill. ; 32 cm. Numéro spécial de "*Franche-Comté, Monts Jura et Haute-Alsace*", n° 124, novembre 1929
- **Garapon, Louis. Enquête agricole 1929. Département du Doubs. Rapport général, 1937**
Garapon, Louis. *Enquête agricole 1929. Département du Doubs. Rapport général*. - Besançon : Jacques et Demontrond, 1937. 405 p. : ill. ; 25 cm.
p. 340
- **H., J.-F. Terre comtoise dans le Top 15 des entreprises franc-comtoises, février 2012**
H., J.-F. Terre comtoise dans le Top 15 des entreprises franc-comtoises. In *La Presse bisontine*, n°129, février 2012, p. 41 : ill.
- **La Maison d'Agriculture du Doubs (Extrait du discours prononcé par M. Thiébaud, Secrétaire général de la Fédération des Associations Agricoles du Doubs, au Comice de Marchaux, le 15 Août 1926), 1926**
La Maison d'Agriculture du Doubs (Extrait du discours prononcé par M. Thiébaud, Secrétaire général de la Fédération des Associations Agricoles du Doubs, au Comice de Marchaux, le 15 Août 1926). - Besançon : Impr. coop. La Solidarité, s.d. [1926]. 4 p.
Archives départementales du Doubs, Besançon : 141 J 77
- **Ministère de l'Agriculture. Le Doubs, 1959**
Ministère de l'Agriculture. *Le Doubs*. - Paris : La Documentation française, 1959. 67 p. : ill ; 27 cm.
Monographies agricoles départementales
p. 51-53
Archives départementales du Doubs, Besançon : 141 j 77
- **Sous le couvert de l'Agriculture, M. Raynaud, ancien Ministre du Cabinet Briand, fait l'Apologie du Cabinet Doumergue, lundi 9 mars 1914**
Sous le couvert de l'Agriculture, M. Raynaud, ancien Ministre du Cabinet Briand, fait l'Apologie du Cabinet Doumergue. *La Dépêche républicaine de Franche-Comté*, n° 6 508, 19e année, lundi 9 mars 1914.
Archives départementales du Doubs, Besançon : 141 J 77
- **Truchis de Varennes, Albéric de. Les associations professionnelles agricoles dues à l'initiative privée en Franche-Comté, 1939**
Truchis de Varennes, Albéric de. *Les associations professionnelles agricoles dues à l'initiative privée en Franche-Comté*. - Besançon : Jacques et Demontrond, 1939. 192 p.

Liens web

- Terre comtoise : <http://www.terrecomtoise.com/>

Illustrations

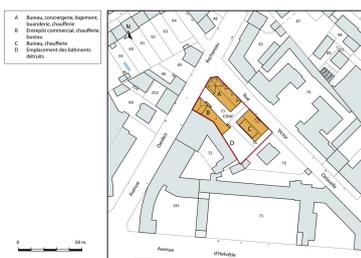

Plan-masse et de situation. Extrait du plan cadastral, 2014, section CW.
Dess. Mathias Papigny




Vue d'ensemble du site, depuis le nord.
Phot. Jérôme Mongreville




Vue d'ensemble plongeante sur le site, depuis le sud-est.

IVR43_20142500915NUDA

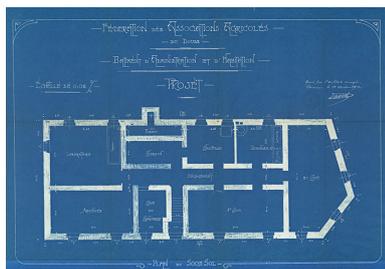


Fédération des Associations agricoles du Doubs. Bâtiment d'administration et d'habitation. Projet. Plan du sous-sol, 18 août 1913.
 Autr. Alphonse Burcey
 IVR43_20152500115NUC4A

IVR43_20142500479NUC4A

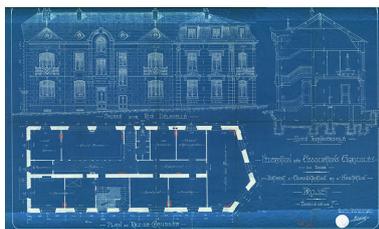


Fédération des Associations agricoles du Doubs. Bâtiment d'administration et d'habitation. Projet. Plan du rez-de-chaussée, Coupe transversale [et] Façade sur rue Delavelle, 22 août 1913.
 Autr. Alphonse Burcey
 IVR43_20152500116NUC4A


Au premier plan, l'ancienne
 Chambre d'Agriculture du Doubs.
 Phot. Jérôme Mongreville
 IVR43_20142500481NUC4A

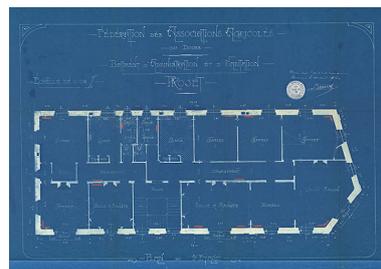


Fédération des Associations agricoles du Doubs. Bâtiment d'administration et d'habitation. Projet. Plan du 1er étage, 18 août 1913.
 Autr. Alphonse Burcey
 IVR43_20152500117NUC4A

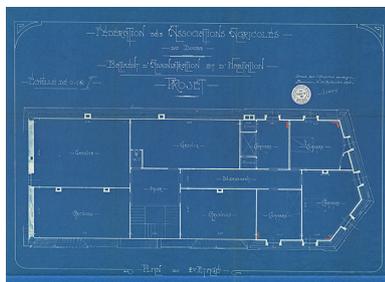

Fédération des Associations agricoles du Doubs. Bâtiment d'administration et d'habitation. Projet. Plan du 2e étage, 18 septembre 1913.
 Autr. Alphonse Burcey
 IVR43_20152500118NUC4A

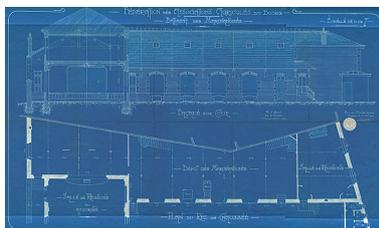

Fédération des Associations agricoles du Doubs. Bâtiment des marchandises. Plan du rez-de-chaussée [et] Façade sur cour, 18 septembre 1913.
 Autr. Alphonse Burcey
 IVR43_20152500119NUC4A

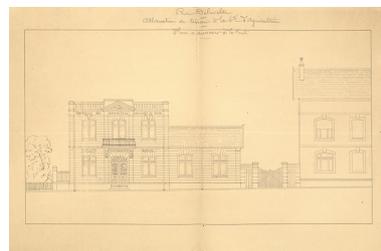

Rue Delavelle. Aliénation de terrain à la Sté d'Agriculture. Plan annexé à la vente [élévation du bâtiment projeté au 1er], 1927.
 IVR43_20152500120NUC2A



[La Maison de l'Agriculture, rue Delavelle à Besançon], 2e quart 20e siècle.
 IVR43_20152500125NUC2A



L'entrepôt avant sa surélévation en 2003 : vue d'ensemble depuis l'avenue Denfert-Rochereau.
 Phot. Jérôme Mongreville
 IVR43_20132502815NUC4A



L'entrepôt avant sa surélévation en 2003 : façade antérieure de trois quarts droite.
 Phot. Jérôme Mongreville
 IVR43_20132502816NUC4A



L'entrepôt avant sa surélévation en 2003 : façade antérieure de trois quarts gauche.



L'entrepôt avant sa surélévation en 2003 : la charpente depuis l'entrée.
 Phot. Jérôme Mongreville



L'entrepôt avant sa surélévation en 2003 : la charpente depuis le fond de l'étage en surcroît.

Phot. Jérôme Mongreville
 IVR43_20132502817NUC4A



L'entrepôt avant sa surélévation en 2003 : la charpente près de l'entrée.

Phot. Jérôme Mongreville
 IVR43_20132502819NUC4A

IVR43_20132502820NUC4A



L'entrepôt en cours de surélévation en 2003 : couche d'étanchéité appliquée sur le sol de l'étage en surcroît.

Phot. Jérôme Mongreville
 IVR43_20132502821NUC4A

Phot. Jérôme Mongreville
 IVR43_20132502818NUC4A



L'entrepôt en cours de surélévation en 2003 : intérieur de l'étage en surcroît depuis l'entrée.

Phot. Jérôme Mongreville
 IVR43_20132502814NUC4A



L'entrepôt en cours de surélévation en 2003 : intérieur de l'étage en surcroît depuis le fond.

Phot. Jérôme Mongreville
 IVR43_20132502812NUC4A



L'entrepôt en cours de surélévation en 2003 : la charpente.

Phot. Jérôme Mongreville
 IVR43_20132502813NUC4A



Entrée du site sur l'avenue Denfert-Rochereau.

Phot. Jérôme Mongreville
 IVR43_20142500477NUC4A



Bâtiment de l'administration : façade sur la rue Delavelle, depuis le nord.

Phot. Jérôme Mongreville
 IVR43_20142500478NUC4A



Bâtiment de l'administration : façade sur l'avenue Denfert-Rochereau, depuis le nord.

Phot. Jérôme Mongreville
 IVR43_20142500475NUC4A



Bâtiment de l'administration : façade sur l'avenue Denfert-Rochereau.

Phot. Jérôme Mongreville
 IVR43_20142500476NUC4A



Bâtiment de l'administration : vue plongeante sur la façade antérieure (côté rue Delavelle).

Phot. Jérôme Mongreville
 IVR43_20142500870NUC2A



Bâtiment de l'administration : vue plongeante sur la façade antérieure (côté rue Delavelle).

Phot. Sonia Dourlot
 IVR43_20142500508NUC2A



Bâtiment de l'administration : façade antérieure (rue Delavelle), de trois quarts gauche.

Phot. Sonia Dourlot
 IVR43_20142500507NUC2A



Bâtiment de l'administration : travée principale de la façade antérieure.
Phot. Sonia Dourlot
IVR43_20142500512NUC2A



Bâtiment de l'administration :
inscription surmontant l'entrée principale (façade antérieure).
Phot. Sonia Dourlot
IVR43_20142500513NUC2A



Bâtiment de l'administration : façades postérieure et latérale gauche.
Phot. Sonia Dourlot
IVR43_20142500510NUC2A



Bâtiment de l'administration :
entrée sur la façade latérale gauche.
Phot. Sonia Dourlot
IVR43_20142500509NUC2A



Bâtiment de l'administration :
inscriptions sur la façade latérale gauche.
Phot. Jérôme Mongreville
IVR43_20142500480NUC4A



Bâtiment de l'administration, cage d'escalier : palier du 1er étage.
Phot. Jérôme Mongreville
IVR43_20142500007NUC4A



Bâtiment de l'administration, cage d'escalier : volées du 1er au 2e étage.
Phot. Jérôme Mongreville
IVR43_20142500012NUC4A



Bâtiment de l'administration,
1er étage : ancien salon puis salle de réunion.
Phot. Jérôme Mongreville
IVR43_20142500016NUC4A



Bâtiment de l'administration, 1er étage : cheminée de l'ancien salon.
Phot. Jérôme Mongreville
IVR43_20142500015NUC4A



Bâtiment de l'administration,
1er étage : cheminée de
l'ancienne salle à manger.
Phot. Jérôme Mongreville
IVR43_20142500011NUC4A



Bâtiment de l'administration, 1er
étage : radiateur à chauffe-plat.
Phot. Jérôme Mongreville
IVR43_20142500008NUC4A



Bâtiment de l'administration,
1er étage : radiateur à chauffe-
plat, avec chauffe-plat ouvert.
Phot. Jérôme Mongreville
IVR43_20142500009NUC4A



Bâtiment de l'administration,
1er étage : radiateur à chauffe-
plat, détail du chauffe-plat.
Phot. Jérôme Mongreville
IVR43_20142500010NUC4A



Bâtiment de l'administration, rez-de-
chaussée : ancienne salle de réunion
(actuel centre de documentation du
service Inventaire et Patrimoine).
Phot. Jérôme Mongreville
IVR43_20142500022NUC4A



Bâtiment de l'administration, rez-de-
chaussée : ancienne salle de réunion
(actuel centre de documentation du
service Inventaire et Patrimoine).
Phot. Jérôme Mongreville
IVR43_20142500024NUC4A



Bâtiment de l'administration,
sous-sol : buanderie et
son chaudron à lessive.



Bâtiment de l'administration,
sous-sol : chaudron à lessive.
Phot. Jérôme Mongreville



Cour entre le bâtiment de
l'administration et l'entrepôt.
Phot. Sonia Dourlot
IVR43_20142500511NUC2A

Phot. Jérôme Mongreville
IVR43_20142500013NUC4A



Entrepôt : façade antérieure
de trois quarts droite
(depuis l'entrée de la cour).
Phot. Sonia Dourlot
IVR43_20142500501NUC2A

IVR43_20142500014NUC4A



Entrepôt : façade antérieure
de trois quarts gauche.
Phot. Sonia Dourlot
IVR43_20142500500NUC2A



Entrepôt, sous-bassement :
charpente en béton, poteaux en
fonte et aménagements récents.
Phot. Jérôme Mongreville
IVR43_20142500002NUC4A



Entrepôt, sous-bassement : charpente
en béton et poteau en fonte.
Phot. Jérôme Mongreville
IVR43_20142500001NUC4A



Entrepôt, sous-bassement : poteau
en fonte et charpente en béton.
Phot. Jérôme Mongreville
IVR43_20142500003NUC4A



Entrepôt, rez-de-chaussée : escalier
en vis pour l'accès à l'étage.
Phot. Sonia Dourlot
IVR43_20142500502NUC2A



Entrepôt, rez-de-chaussée : escalier
en vis, vu en contre-plongée.
Phot. Sonia Dourlot



Entrepôt, rez-de-chaussée :
escalier en vis, vu en plongée.
Phot. Sonia Dourlot



Entrepôt, 1er étage : l'un des bureaux.
Phot. Sonia Dourlot
IVR43_20142500505NUC2A

IVR43_20142500503NUC2A



Entrepôt, 1er étage : l'un des bureaux.
Phot. Sonia Dourlot
IVR43_20142500506NUC2A

IVR43_20142500504NUC2A



Entrepôt, 1er étage (partie surélevée) : salle d'archivage, depuis le fond de la pièce.
Phot. Jérôme Mongreville
IVR43_20142500004NUC4A



Entrepôt, 1er étage (partie surélevée) : rayonnages mobiles pour l'archivage.
Phot. Jérôme Mongreville
IVR43_20142500005NUC4A



Entrepôt, 1er étage (partie surélevée) : volants des rayonnages mobiles.
Phot. Jérôme Mongreville
IVR43_20142500006NUC4A



Siège de la Caisse régionale de Crédit agricole : façade antérieure (côté rue Delavelle).
Phot. Jérôme Mongreville
IVR43_20142500482NUC4A



Siège de la Caisse régionale de Crédit agricole : vue plongeante sur l'entrée principale (côté rue Delavelle).
Phot. Sonia Dourlot
IVR43_20142500871NUC2A



Siège de la Caisse régionale de
Crédit agricole : façade postérieure.
Phot. Jérôme Mongreville
IVR43_20142500483NUC4A




Siège de la Caisse régionale
de Crédit agricole : façade
postérieure, de trois quarts droite.
Phot. Jérôme Mongreville
IVR43_20142500484NUC4A



Siège de la Caisse régionale de Crédit
agricole : l'ancienne salle forte.
Phot. Jérôme Mongreville
IVR43_20142500485NUC4A

Auteur(s) du dossier : Laurent Poupard

Copyright(s) : (c) Région Bourgogne-Franche-Comté, Inventaire du patrimoine

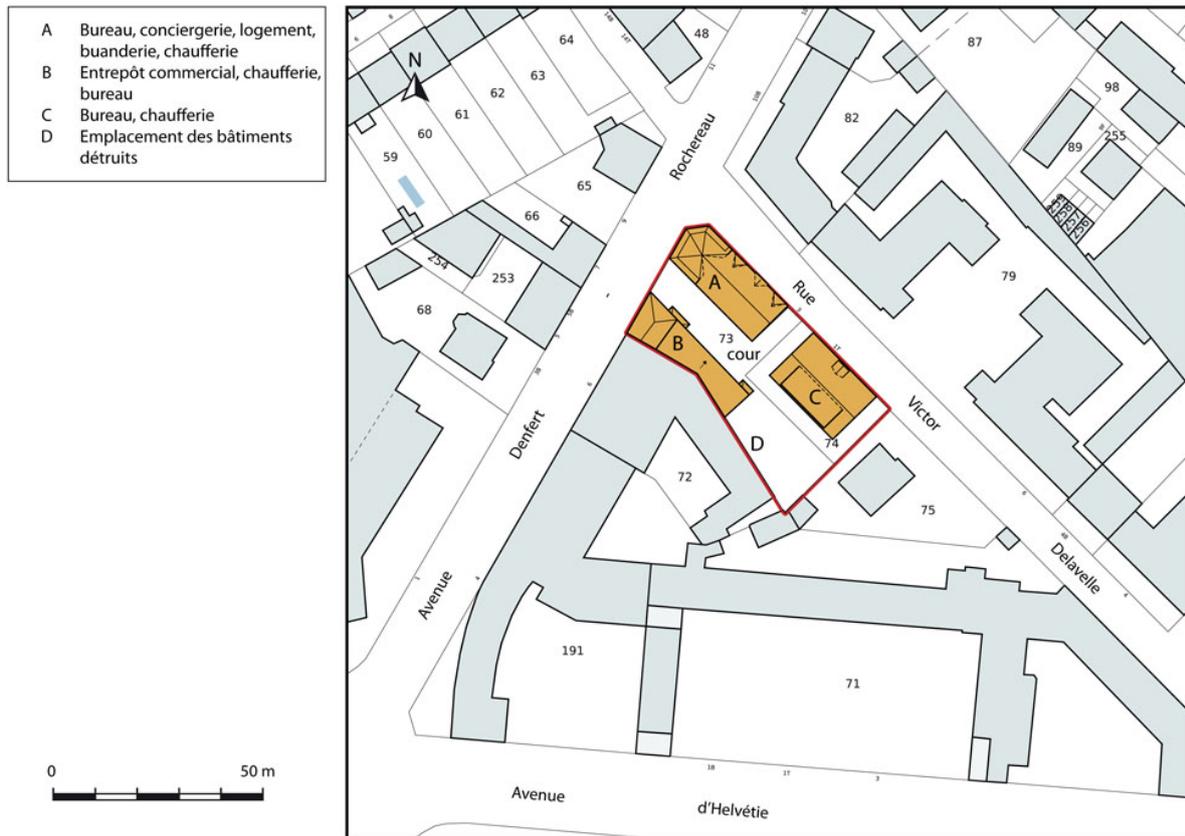

Plan-masse et de situation. Extrait du plan cadastral, 2014, section CW.

IVR43_20142500915NUDA

Auteur de l'illustration : Mathias Papigny

Date de prise de vue : 2014

Technique de relevé : reprise de fond ; Échelle : (1/1 000 échelle de restitution)

(c) Région Bourgogne-Franche-Comté, Inventaire du patrimoine
reproduction soumise à autorisation du titulaire des droits d'exploitation



Vue d'ensemble du site, depuis le nord.

IVR43_20142500479NUC4A

Auteur de l'illustration : Jérôme Mongreville

Date de prise de vue : 2014

(c) Région Bourgogne-Franche-Comté, Inventaire du patrimoine
reproduction soumise à autorisation du titulaire des droits d'exploitation




Vue d'ensemble plongeante sur le site, depuis le sud-est. Au premier plan, l'ancienne Chambre d'Agriculture du Doubs.

IVR43_20142500481NUC4A

Auteur de l'illustration : Jérôme Mongreville

Date de prise de vue : 2014

(c) Région Bourgogne-Franche-Comté, Inventaire du patrimoine
reproduction soumise à autorisation du titulaire des droits d'exploitation

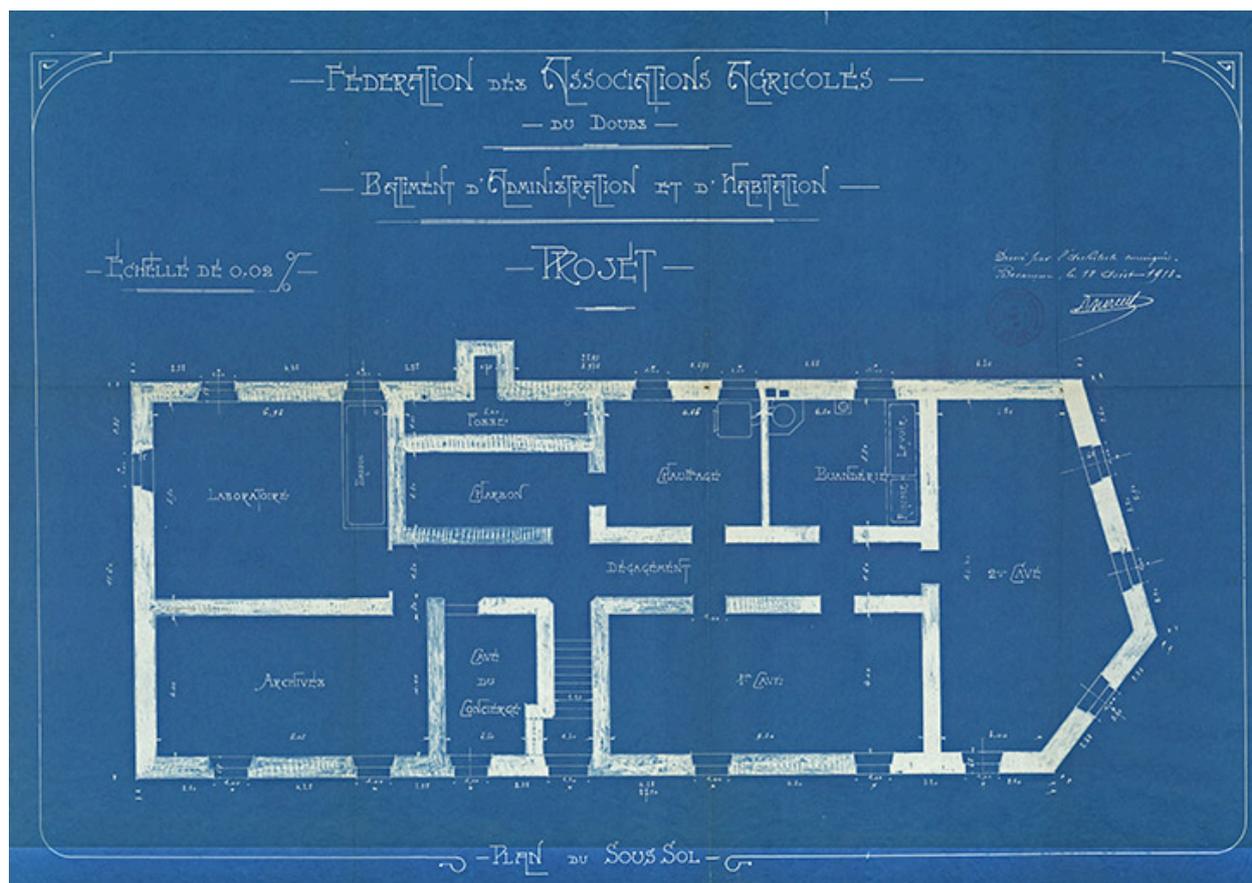

Fédération des Associations agricoles du Doubs. Bâtiment d'administration et d'habitation. Projet. Plan du sous-sol, 18 août 1913.

Référence du document reproduit :

- **Fédération des Associations agricoles du Doubs. Bâtiment d'administration et d'habitation. Projet, 1913**
Fédération des Associations agricoles du Doubs. Bâtiment d'administration et d'habitation. Projet, dessin (tirage bleu), par l'architecte Alphonse Burcey, Besançon 1913, échelle 1/50.
 - Plan du sous-sol, 18 août 1913, 57 x 74 cm
 - Plan du rez-de-chaussée, Coupe transversale [et] Façade sur rue Delavelle, 22 août 1913, 66 x 99,5 cm
 - Plan du 1^{er} étage, 18 août 1913, 49,5 x 70 cm
 - Plan du 2^e étage, 18 septembre 1913, 49,5 x 69,5 cmArchives municipales, Besançon : 1 T 1

IVR43_20152500115NUC4A


Auteur du document reproduit : Alphonse Burcey

Date de prise de vue : 2015

Échelle : 1/50

(c) Bibliothèque municipale, Besançon

reproduction soumise à autorisation du titulaire des droits d'exploitation

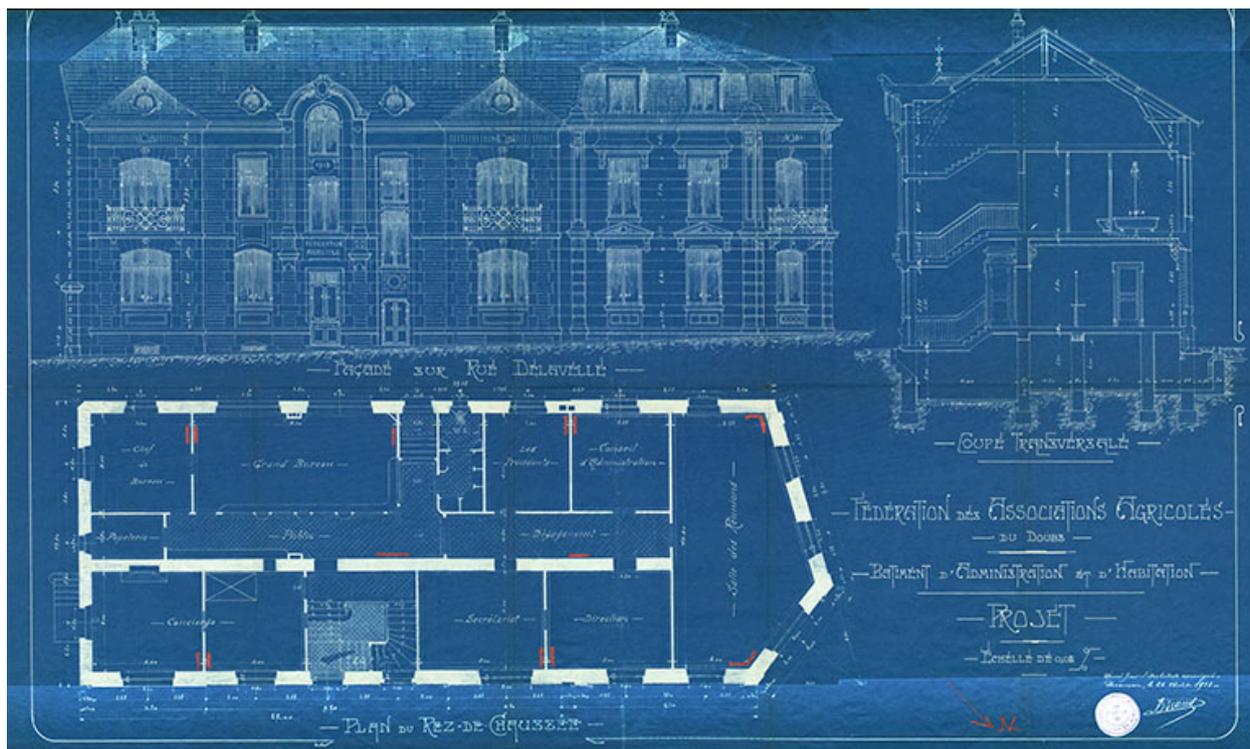

Fédération des Associations agricoles du Doubs. Bâtiment d'administration et d'habitation. Projet. Plan du rez-de-chaussée, Coupe transversale [et] Façade sur rue Delavelle, 22 août 1913.

Référence du document reproduit :

- **Fédération des Associations agricoles du Doubs. Bâtiment d'administration et d'habitation. Projet, 1913**
Fédération des Associations agricoles du Doubs. Bâtiment d'administration et d'habitation. Projet, dessin (tirage bleu), par l'architecte Alphonse Burcey, Besançon 1913, échelle 1/50.
 - Plan du sous-sol, 18 août 1913, 57 x 74 cm
 - Plan du rez-de-chaussée, Coupe transversale [et] Façade sur rue Delavelle, 22 août 1913, 66 x 99,5 cm
 - Plan du 1er étage, 18 août 1913, 49,5 x 70 cm
 - Plan du 2e étage, 18 septembre 1913, 49,5 x 69,5 cmArchives municipales, Besançon : 1 T 1

IVR43_20152500116NUC4A


Auteur du document reproduit : Alphonse Burcey

Date de prise de vue : 2015

Échelle : 1/50

(c) Bibliothèque municipale, Besançon

reproduction soumise à autorisation du titulaire des droits d'exploitation

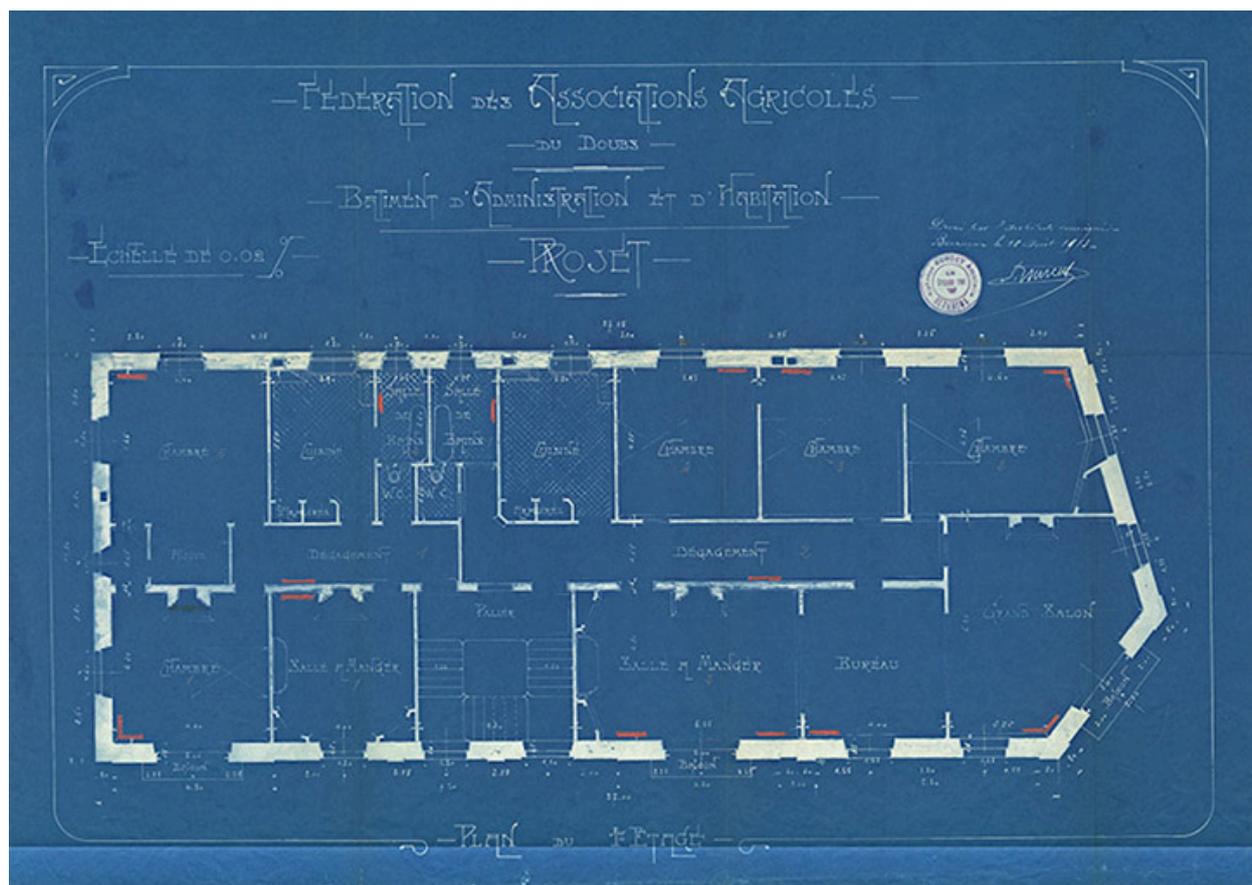

Fédération des Associations agricoles du Doubs. Bâtiment d'administration et d'habitation. Projet. Plan du 1er étage, 18 août 1913.

Référence du document reproduit :

- **Fédération des Associations agricoles du Doubs. Bâtiment d'administration et d'habitation. Projet, 1913**
Fédération des Associations agricoles du Doubs. Bâtiment d'administration et d'habitation. Projet, dessin (tirage bleu), par l'architecte Alphonse Burcey, Besançon 1913, échelle 1/50.
 - Plan du sous-sol, 18 août 1913, 57 x 74 cm
 - Plan du rez-de-chaussée, Coupe transversale [et] Façade sur rue Delavelle, 22 août 1913, 66 x 99,5 cm
 - Plan du 1er étage, 18 août 1913, 49,5 x 70 cm
 - Plan du 2e étage, 18 septembre 1913, 49,5 x 69,5 cmArchives municipales, Besançon : 1 T 1

IVR43_20152500117NUC4A


Auteur du document reproduit : Alphonse Burcey

Date de prise de vue : 2015

Échelle : 1/50

(c) Bibliothèque municipale, Besançon

reproduction soumise à autorisation du titulaire des droits d'exploitation

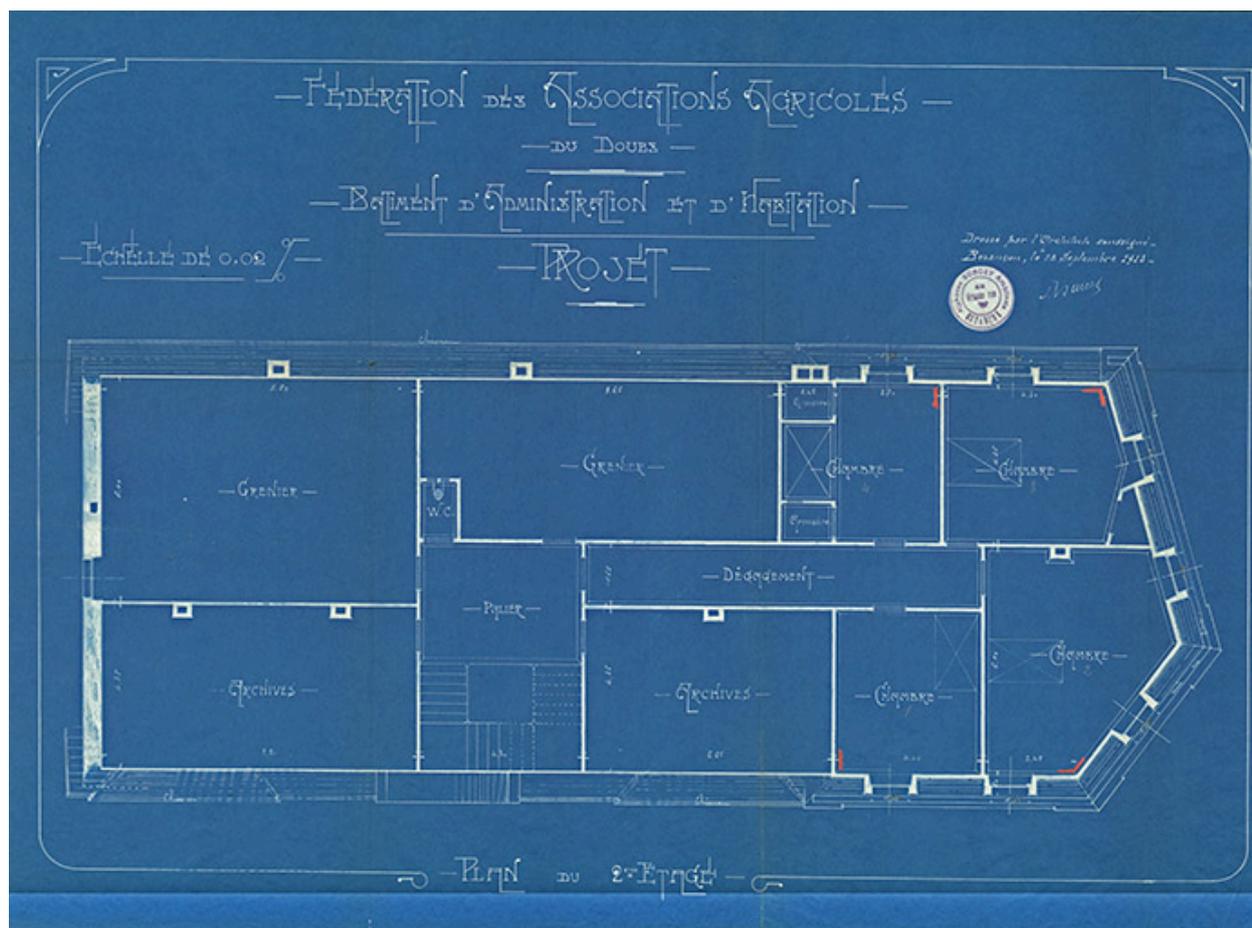

Fédération des Associations agricoles du Doubs. Bâtiment d'administration et d'habitation. Projet. Plan du 2e étage, 18 septembre 1913.

Référence du document reproduit :

- **Fédération des Associations agricoles du Doubs. Bâtiment d'administration et d'habitation. Projet, 1913**
Fédération des Associations agricoles du Doubs. Bâtiment d'administration et d'habitation. Projet, dessin (tirage bleu), par l'architecte Alphonse Burcey, Besançon 1913, échelle 1/50.
 - *Plan du sous-sol*, 18 août 1913, 57 x 74 cm
 - *Plan du rez-de-chaussée, Coupe transversale [et] Façade sur rue Delavelle*, 22 août 1913, 66 x 99,5 cm
 - *Plan du 1er étage*, 18 août 1913, 49,5 x 70 cm
 - *Plan du 2e étage*, 18 septembre 1913, 49,5 x 69,5 cmArchives municipales, Besançon : 1 T 1

IVR43_20152500118NUC4A


Auteur du document reproduit : Alphonse Burcey

Date de prise de vue : 2015

Échelle : 1/50

(c) Bibliothèque municipale, Besançon

reproduction soumise à autorisation du titulaire des droits d'exploitation

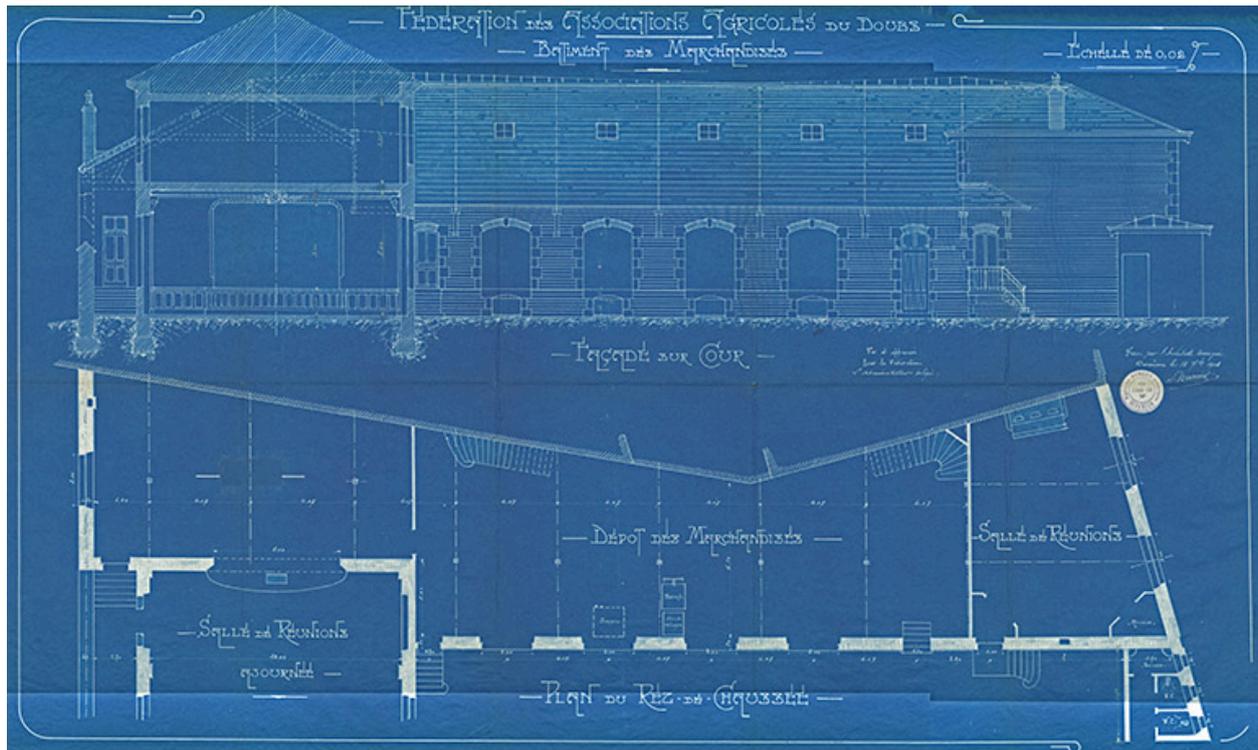

Fédération des Associations agricoles du Doubs. Bâtiment des marchandises. Plan du rez-de-chaussée [et] Façade sur cour, 18 septembre 1913.

Référence du document reproduit :

- **Fédération des Associations agricoles du Doubs. Bâtiment des marchandises. Plan du rez-de-chaussée [et] Façade sur cour, 1913**
Fédération des Associations agricoles du Doubs. Bâtiment des marchandises. Plan du rez-de-chaussée [et] Façade sur cour, dessin (tirage bleu), par l'architecte Alphonse Burcey, Besançon le 18 septembre 1913, 61 x 102 cm, échelle 1/50.
Archives municipales, Besançon : 1 T 1

IVR43_20152500119NUC4A


Auteur du document reproduit : Alphonse Burcey

Date de prise de vue : 2015

Échelle : 1/50

(c) Bibliothèque municipale, Besançon

reproduction soumise à autorisation du titulaire des droits d'exploitation

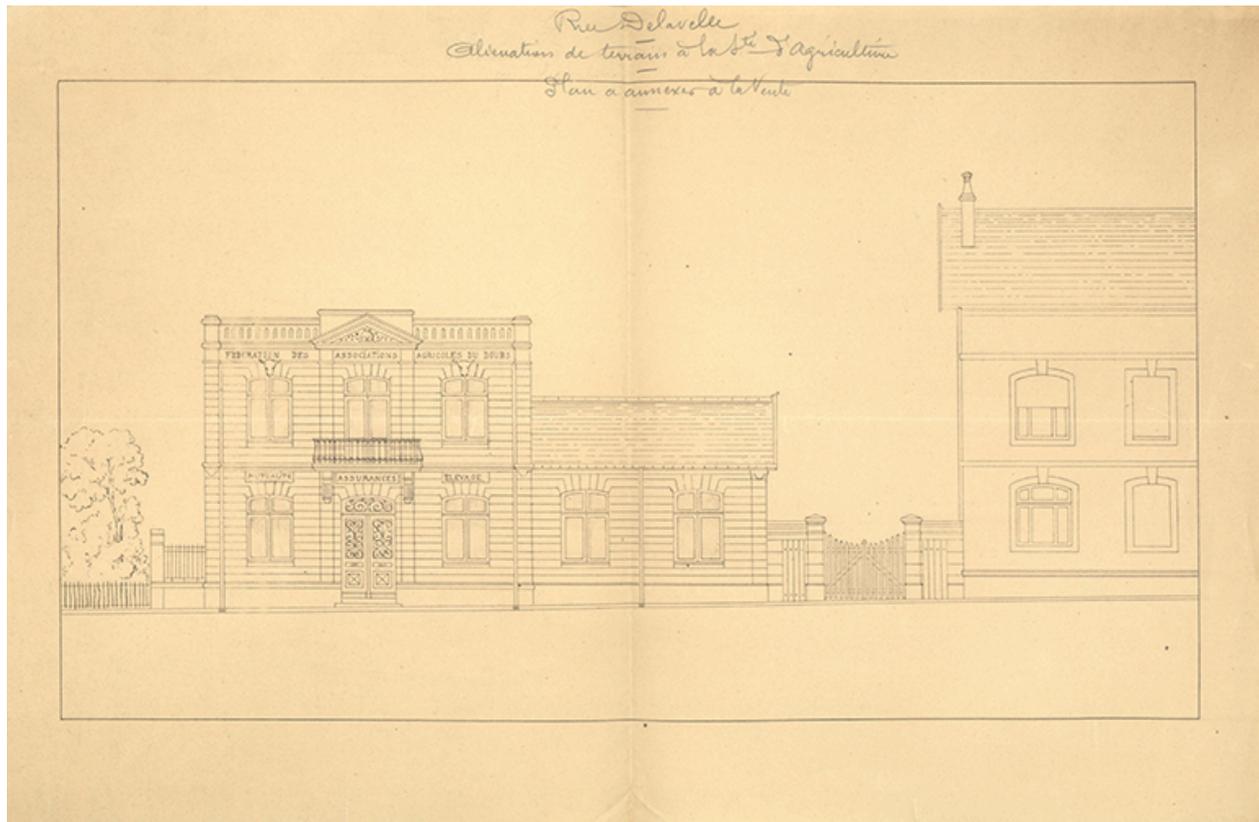

Rue Delavelle. Aliénation de terrain à la Sté d'Agriculture. Plan annexé à la vente [élévation du bâtiment projeté au 1 ter], 1927.

Référence du document reproduit :

- **Rue Delavelle. Aliénation de terrain à la Sté d'Agriculture. Plan annexé à la vente [élévation du bâtiment projeté au 1 ter], 1927**

Rue Delavelle. Aliénation de terrain à la Sté d'Agriculture. Plan annexé à la vente [élévation du bâtiment projeté au 1 ter], dessin (tirage), s.n., s.d. [1927], 31 x 46,5 cm, sans échelle
Archives municipales, Besançon : 2 S 13

IVR43_20152500120NUC2A

Date de prise de vue : 2015

Échelle : [échelle non déterminée]

(c) Bibliothèque municipale, Besançon

reproduction soumise à autorisation du titulaire des droits d'exploitation



[La Maison de l'Agriculture, rue Delavelle à Besançon], 2e quart 20e siècle.

Référence du document reproduit :

- **[La Maison de l'Agriculture, rue Delavelle à Besançon], 2e quart 20e siècle**
[La Maison de l'Agriculture, rue Delavelle à Besançon], carte postale, s.n., s.d. [2e quart 20e siècle]. Document accessible sur internet (<http://memoirevive.besancon.fr/>)
Archives municipales, Besançon : CP-B-P61-0119

IVR43_20152500125NUC2A

Date de prise de vue : [date non déterminée]

(c) Bibliothèque municipale, Besançon

reproduction soumise à autorisation du titulaire des droits d'exploitation



L'entrepôt avant sa surélévation en 2003 : vue d'ensemble depuis l'avenue Denfert-Rochereau.

Référence du document reproduit :

- **[L'entrepôt peu avant et pendant sa surélévation en 2013], 2013**
[L'entrepôt peu avant et pendant sa surélévation en 2013], photographie, par Jérôme Mongreville, 2013

IVR43_20132502815NUC4A

Auteur de l'illustration : Jérôme Mongreville

Date de prise de vue : 2013

(c) Région Bourgogne-Franche-Comté, Inventaire du patrimoine
reproduction soumise à autorisation du titulaire des droits d'exploitation



L'entrepôt avant sa surélévation en 2003 : façade antérieure de trois quarts droite.

Référence du document reproduit :

- **[L'entrepôt peu avant et pendant sa surélévation en 2013], 2013**
[L'entrepôt peu avant et pendant sa surélévation en 2013], photographie, par Jérôme Mongreville, 2013

IVR43_20132502816NUC4A

Auteur de l'illustration : Jérôme Mongreville

Date de prise de vue : 2013

(c) Région Bourgogne-Franche-Comté, Inventaire du patrimoine
reproduction soumise à autorisation du titulaire des droits d'exploitation



L'entrepôt avant sa surélévation en 2003 : façade antérieure de trois quarts gauche.

Référence du document reproduit :

- **[L'entrepôt peu avant et pendant sa surélévation en 2013], 2013**
[L'entrepôt peu avant et pendant sa surélévation en 2013], photographie, par Jérôme Mongreville, 2013

IVR43_20132502817NUC4A

Auteur de l'illustration : Jérôme Mongreville

Date de prise de vue : 2013

(c) Région Bourgogne-Franche-Comté, Inventaire du patrimoine
reproduction soumise à autorisation du titulaire des droits d'exploitation



L'entrepôt avant sa surélévation en 2003 : la charpente depuis l'entrée.

Référence du document reproduit :

- **[L'entrepôt peu avant et pendant sa surélévation en 2013], 2013**
[L'entrepôt peu avant et pendant sa surélévation en 2013], photographie, par Jérôme Mongreville, 2013

IVR43_20132502820NUC4A

Auteur de l'illustration : Jérôme Mongreville

Date de prise de vue : 2013

(c) Région Bourgogne-Franche-Comté, Inventaire du patrimoine
reproduction soumise à autorisation du titulaire des droits d'exploitation



L'entrepôt avant sa surélévation en 2003 : la charpente depuis le fond de l'étage en surcroît.

Référence du document reproduit :

- **[L'entrepôt peu avant et pendant sa surélévation en 2013], 2013**
[L'entrepôt peu avant et pendant sa surélévation en 2013], photographie, par Jérôme Mongreville, 2013

IVR43_20132502818NUC4A

Auteur de l'illustration : Jérôme Mongreville

Date de prise de vue : 2013

(c) Région Bourgogne-Franche-Comté, Inventaire du patrimoine
reproduction soumise à autorisation du titulaire des droits d'exploitation



L'entrepôt avant sa surélévation en 2003 : la charpente près de l'entrée.

Référence du document reproduit :

- **[L'entrepôt peu avant et pendant sa surélévation en 2013], 2013**
[L'entrepôt peu avant et pendant sa surélévation en 2013], photographie, par Jérôme Mongreville, 2013

IVR43_20132502819NUC4A

Auteur de l'illustration : Jérôme Mongreville

Date de prise de vue : 2013

(c) Région Bourgogne-Franche-Comté, Inventaire du patrimoine
reproduction soumise à autorisation du titulaire des droits d'exploitation



L'entrepôt en cours de surélévation en 2003 : couche d'étanchéité appliquée sur le sol de l'étage en surcroît.

Référence du document reproduit :

- **[L'entrepôt peu avant et pendant sa surélévation en 2013], 2013**
[L'entrepôt peu avant et pendant sa surélévation en 2013], photographie, par Jérôme Mongreville, 2013

IVR43_20132502821NUC4A

Auteur de l'illustration : Jérôme Mongreville

Date de prise de vue : 2013

(c) Région Bourgogne-Franche-Comté, Inventaire du patrimoine
reproduction soumise à autorisation du titulaire des droits d'exploitation



L'entrepôt en cours de surélévation en 2003 : intérieur de l'étage en surcroît depuis l'entrée.

Référence du document reproduit :

- **[L'entrepôt peu avant et pendant sa surélévation en 2013], 2013**
[L'entrepôt peu avant et pendant sa surélévation en 2013], photographie, par Jérôme Mongreville, 2013

IVR43_20132502814NUC4A

Auteur de l'illustration : Jérôme Mongreville

Date de prise de vue : 2013

(c) Région Bourgogne-Franche-Comté, Inventaire du patrimoine
reproduction soumise à autorisation du titulaire des droits d'exploitation



L'entrepôt en cours de surélévation en 2003 : intérieur de l'étage en surcroît depuis le fond.

Référence du document reproduit :

- **[L'entrepôt peu avant et pendant sa surélévation en 2013], 2013**
[L'entrepôt peu avant et pendant sa surélévation en 2013], photographie, par Jérôme Mongreville, 2013

IVR43_20132502812NUC4A

Auteur de l'illustration : Jérôme Mongreville

Date de prise de vue : 2013

(c) Région Bourgogne-Franche-Comté, Inventaire du patrimoine
reproduction soumise à autorisation du titulaire des droits d'exploitation



L'entrepôt en cours de surélévation en 2003 : la charpente.

Référence du document reproduit :

- **[L'entrepôt peu avant et pendant sa surélévation en 2013], 2013**
[L'entrepôt peu avant et pendant sa surélévation en 2013], photographie, par Jérôme Mongreville, 2013

IVR43_20132502813NUC4A

Auteur de l'illustration : Jérôme Mongreville

Date de prise de vue : 2013

(c) Région Bourgogne-Franche-Comté, Inventaire du patrimoine
reproduction soumise à autorisation du titulaire des droits d'exploitation



Entrée du site sur l'avenue Denfert-Rochereau.

IVR43_20142500477NUC4A

Auteur de l'illustration : Jérôme Mongreville

Date de prise de vue : 2014

(c) Région Bourgogne-Franche-Comté, Inventaire du patrimoine
reproduction soumise à autorisation du titulaire des droits d'exploitation



Bâtiment de l'administration : façade sur la rue Delavelle, depuis le nord.

IVR43_20142500478NUC4A

Auteur de l'illustration : Jérôme Mongreville

Date de prise de vue : 2014

(c) Région Bourgogne-Franche-Comté, Inventaire du patrimoine
reproduction soumise à autorisation du titulaire des droits d'exploitation



Bâtiment de l'administration : façade sur l'avenue Denfert-Rochereau, depuis le nord.

IVR43_20142500475NUC4A

Auteur de l'illustration : Jérôme Mongreville

Date de prise de vue : 2014

(c) Région Bourgogne-Franche-Comté, Inventaire du patrimoine
reproduction soumise à autorisation du titulaire des droits d'exploitation



Bâtiment de l'administration : façade sur l'avenue Denfert-Rochereau.

IVR43_20142500476NUC4A

Auteur de l'illustration : Jérôme Mongreville

Date de prise de vue : 2014

(c) Région Bourgogne-Franche-Comté, Inventaire du patrimoine
reproduction soumise à autorisation du titulaire des droits d'exploitation



Bâtiment de l'administration : vue plongeante sur la façade antérieure (côté rue Delavelle).

IVR43_20142500870NUC2A

Auteur de l'illustration : Jérôme Mongreville

Date de prise de vue : 2014

(c) Région Bourgogne-Franche-Comté, Inventaire du patrimoine
reproduction soumise à autorisation du titulaire des droits d'exploitation



Bâtiment de l'administration : vue plongeante sur la façade antérieure (côté rue Delavelle).

IVR43_20142500508NUC2A

Auteur de l'illustration : Sonia Dourlot

Date de prise de vue : 2014

(c) Région Bourgogne-Franche-Comté, Inventaire du patrimoine
reproduction soumise à autorisation du titulaire des droits d'exploitation



Bâtiment de l'administration : façade antérieure (rue Delavelle), de trois quarts gauche.

IVR43_20142500507NUC2A

Auteur de l'illustration : Sonia Dourlot

Date de prise de vue : 2014

(c) Région Bourgogne-Franche-Comté, Inventaire du patrimoine
reproduction soumise à autorisation du titulaire des droits d'exploitation




Bâtiment de l'administration : travée principale de la façade antérieure.

IVR43_20142500512NUC2A

Auteur de l'illustration : Sonia Dourlot

Date de prise de vue : 2014

(c) Région Bourgogne-Franche-Comté, Inventaire du patrimoine
reproduction soumise à autorisation du titulaire des droits d'exploitation

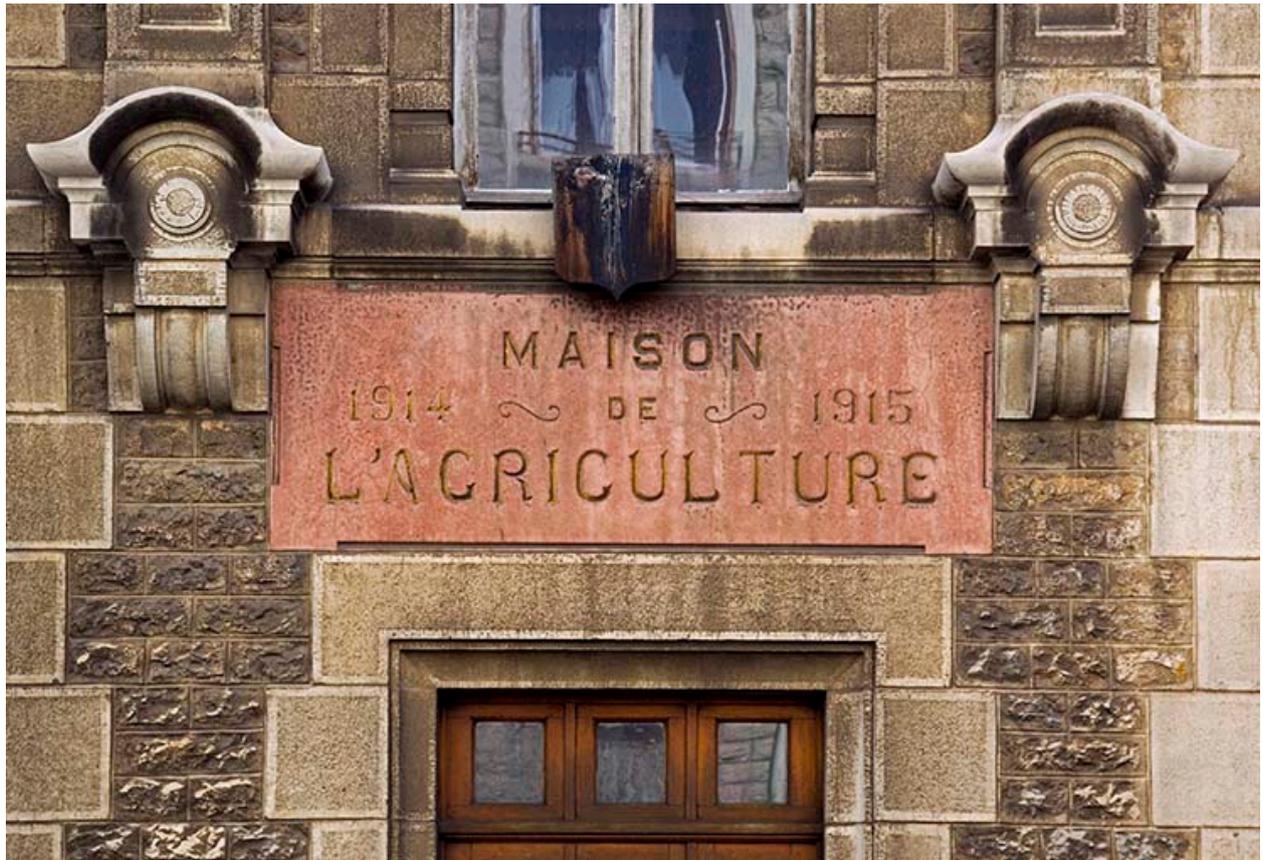

Bâtiment de l'administration : inscription surmontant l'entrée principale (façade antérieure).

IVR43_20142500513NUC2A

Auteur de l'illustration : Sonia Dourlot

Date de prise de vue : 2014

(c) Région Bourgogne-Franche-Comté, Inventaire du patrimoine
reproduction soumise à autorisation du titulaire des droits d'exploitation



Bâtiment de l'administration : façades postérieure et latérale gauche.

IVR43_20142500510NUC2A

Auteur de l'illustration : Sonia Dourlot

Date de prise de vue : 2014

(c) Région Bourgogne-Franche-Comté, Inventaire du patrimoine
reproduction soumise à autorisation du titulaire des droits d'exploitation



Bâtiment de l'administration : entrée sur la façade latérale gauche.

IVR43_20142500509NUC2A

Auteur de l'illustration : Sonia Dourlot

Date de prise de vue : 2014

(c) Région Bourgogne-Franche-Comté, Inventaire du patrimoine
reproduction soumise à autorisation du titulaire des droits d'exploitation



Bâtiment de l'administration : inscriptions sur la façade latérale gauche.

IVR43_20142500480NUC4A

Auteur de l'illustration : Jérôme Mongreville

Date de prise de vue : 2014

(c) Région Bourgogne-Franche-Comté, Inventaire du patrimoine
reproduction soumise à autorisation du titulaire des droits d'exploitation




Bâtiment de l'administration, cage d'escalier : palier du 1er étage.

IVR43_20142500007NUC4A

Auteur de l'illustration : Jérôme Mongreville

Date de prise de vue : 2014

(c) Région Bourgogne-Franche-Comté, Inventaire du patrimoine
reproduction soumise à autorisation du titulaire des droits d'exploitation

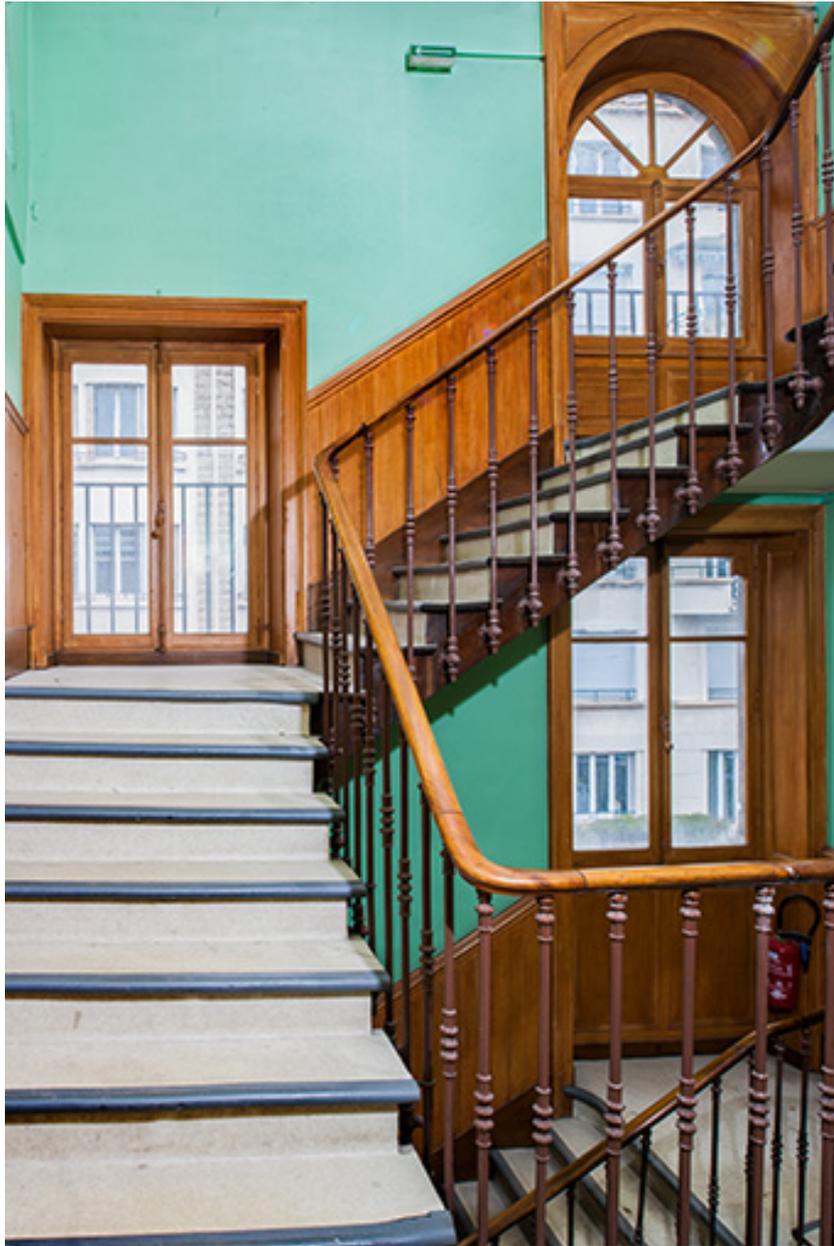

Bâtiment de l'administration, cage d'escalier : volées du 1er au 2e étage.

IVR43_20142500012NUC4A

Auteur de l'illustration : Jérôme Mongreville

Date de prise de vue : 2014

(c) Région Bourgogne-Franche-Comté, Inventaire du patrimoine
reproduction soumise à autorisation du titulaire des droits d'exploitation



Bâtiment de l'administration, 1er étage : ancien salon puis salle de réunion.

IVR43_20142500016NUC4A

Auteur de l'illustration : Jérôme Mongreville

Date de prise de vue : 2014

(c) Région Bourgogne-Franche-Comté, Inventaire du patrimoine
reproduction soumise à autorisation du titulaire des droits d'exploitation



Bâtiment de l'administration, 1er étage : cheminée de l'ancien salon.

IVR43_20142500015NUC4A

Auteur de l'illustration : Jérôme Mongreville

Date de prise de vue : 2014

(c) Région Bourgogne-Franche-Comté, Inventaire du patrimoine
reproduction soumise à autorisation du titulaire des droits d'exploitation



Bâtiment de l'administration, 1er étage : cheminée de l'ancienne salle à manger.

IVR43_20142500011NUC4A

Auteur de l'illustration : Jérôme Mongreville

Date de prise de vue : 2014

(c) Région Bourgogne-Franche-Comté, Inventaire du patrimoine
reproduction soumise à autorisation du titulaire des droits d'exploitation



Bâtiment de l'administration, 1er étage : radiateur à chauffe-plat.

IVR43_20142500008NUC4A

Auteur de l'illustration : Jérôme Mongreville

Date de prise de vue : 2014

(c) Région Bourgogne-Franche-Comté, Inventaire du patrimoine
reproduction soumise à autorisation du titulaire des droits d'exploitation



Bâtiment de l'administration, 1er étage : radiateur à chauffe-plat, avec chauffe-plat ouvert.

IVR43_20142500009NUC4A

Auteur de l'illustration : Jérôme Mongreville

Date de prise de vue : 2014

(c) Région Bourgogne-Franche-Comté, Inventaire du patrimoine
reproduction soumise à autorisation du titulaire des droits d'exploitation



Bâtiment de l'administration, 1er étage : radiateur à chauffe-plat, détail du chauffe-plat.

IVR43_20142500010NUC4A

Auteur de l'illustration : Jérôme Mongreville

Date de prise de vue : 2014

(c) Région Bourgogne-Franche-Comté, Inventaire du patrimoine
reproduction soumise à autorisation du titulaire des droits d'exploitation



Bâtiment de l'administration, rez-de-chaussée : ancienne salle de réunion (actuel centre de documentation du service Inventaire et Patrimoine).

IVR43_20142500022NUC4A

Auteur de l'illustration : Jérôme Mongreville

Date de prise de vue : 2014

(c) Région Bourgogne-Franche-Comté, Inventaire du patrimoine
reproduction soumise à autorisation du titulaire des droits d'exploitation



Bâtiment de l'administration, rez-de-chaussée : ancienne salle de réunion (actuel centre de documentation du service Inventaire et Patrimoine).

IVR43_20142500024NUC4A

Auteur de l'illustration : Jérôme Mongreville

Date de prise de vue : 2014

(c) Région Bourgogne-Franche-Comté, Inventaire du patrimoine
reproduction soumise à autorisation du titulaire des droits d'exploitation



Bâtiment de l'administration, sous-sol : buanderie et son chaudron à lessive.

IVR43_20142500013NUC4A

Auteur de l'illustration : Jérôme Mongreville

Date de prise de vue : 2014

(c) Région Bourgogne-Franche-Comté, Inventaire du patrimoine
reproduction soumise à autorisation du titulaire des droits d'exploitation



Bâtiment de l'administration, sous-sol : chaudron à lessive.

IVR43_20142500014NUC4A

Auteur de l'illustration : Jérôme Mongreville

Date de prise de vue : 2014

(c) Région Bourgogne-Franche-Comté, Inventaire du patrimoine
reproduction soumise à autorisation du titulaire des droits d'exploitation



Cour entre le bâtiment de l'administration et l'entrepôt.

IVR43_20142500511NUC2A

Auteur de l'illustration : Sonia Dourlot

Date de prise de vue : 2014

(c) Région Bourgogne-Franche-Comté, Inventaire du patrimoine
reproduction soumise à autorisation du titulaire des droits d'exploitation



Entrepôt : façade antérieure de trois quarts droite (depuis l'entrée de la cour).

IVR43_20142500501NUC2A

Auteur de l'illustration : Sonia Dourlot

Date de prise de vue : 2014

(c) Région Bourgogne-Franche-Comté, Inventaire du patrimoine
reproduction soumise à autorisation du titulaire des droits d'exploitation



Entrepôt : façade antérieure de trois quarts gauche.

IVR43_20142500500NUC2A

Auteur de l'illustration : Sonia Dourlot

Date de prise de vue : 2014

(c) Région Bourgogne-Franche-Comté, Inventaire du patrimoine
reproduction soumise à autorisation du titulaire des droits d'exploitation



Entrepôt, soubassement : charpente en béton, poteaux en fonte et aménagements récents.

IVR43_20142500002NUC4A

Auteur de l'illustration : Jérôme Mongreville

Date de prise de vue : 2014

(c) Région Bourgogne-Franche-Comté, Inventaire du patrimoine
reproduction soumise à autorisation du titulaire des droits d'exploitation



Entrepôt, soubassement : charpente en béton et poteau en fonte.

IVR43_20142500001NUC4A

Auteur de l'illustration : Jérôme Mongreville

Date de prise de vue : 2014

(c) Région Bourgogne-Franche-Comté, Inventaire du patrimoine
reproduction soumise à autorisation du titulaire des droits d'exploitation



Entrepôt, soubassement : poteau en fonte et charpente en béton.

IVR43_20142500003NUC4A

Auteur de l'illustration : Jérôme Mongreville

Date de prise de vue : 2014

(c) Région Bourgogne-Franche-Comté, Inventaire du patrimoine
reproduction soumise à autorisation du titulaire des droits d'exploitation



Entrepôt, rez-de-chaussée : escalier en vis pour l'accès à l'étage.

IVR43_20142500502NUC2A

Auteur de l'illustration : Sonia Dourlot

Date de prise de vue : 2014

(c) Région Bourgogne-Franche-Comté, Inventaire du patrimoine
reproduction soumise à autorisation du titulaire des droits d'exploitation



Entrepôt, rez-de-chaussée : escalier en vis, vu en contre-plongée.

IVR43_20142500503NUC2A

Auteur de l'illustration : Sonia Dourlot

Date de prise de vue : 2014

(c) Région Bourgogne-Franche-Comté, Inventaire du patrimoine
reproduction soumise à autorisation du titulaire des droits d'exploitation



Entrepôt, rez-de-chaussée : escalier en vis, vu en plongée.

IVR43_20142500504NUC2A

Auteur de l'illustration : Sonia Dourlot

Date de prise de vue : 2014

(c) Région Bourgogne-Franche-Comté, Inventaire du patrimoine
reproduction soumise à autorisation du titulaire des droits d'exploitation



Entrepôt, 1er étage : l'un des bureaux.

IVR43_20142500505NUC2A

Auteur de l'illustration : Sonia Dourlot

Date de prise de vue : 2014

(c) Région Bourgogne-Franche-Comté, Inventaire du patrimoine
reproduction soumise à autorisation du titulaire des droits d'exploitation



Entrepôt, 1er étage : l'un des bureaux.

IVR43_20142500506NUC2A

Auteur de l'illustration : Sonia Dourlot

Date de prise de vue : 2014

(c) Région Bourgogne-Franche-Comté, Inventaire du patrimoine
reproduction soumise à autorisation du titulaire des droits d'exploitation



Entrepôt, 1er étage (partie surélevée) : salle d'archivage, depuis le fond de la pièce.

IVR43_20142500004NUC4A

Auteur de l'illustration : Jérôme Mongreville

Date de prise de vue : 2014

(c) Région Bourgogne-Franche-Comté, Inventaire du patrimoine
reproduction soumise à autorisation du titulaire des droits d'exploitation



Entrepôt, 1er étage (partie surélevée) : rayonnages mobiles pour l'archivage.

IVR43_20142500005NUC4A

Auteur de l'illustration : Jérôme Mongreville

Date de prise de vue : 2014

(c) Région Bourgogne-Franche-Comté, Inventaire du patrimoine
reproduction soumise à autorisation du titulaire des droits d'exploitation



Entrepôt, 1er étage (partie surélevée) : volants des rayonnages mobiles.

IVR43_20142500006NUC4A

Auteur de l'illustration : Jérôme Mongreville

Date de prise de vue : 2014

(c) Région Bourgogne-Franche-Comté, Inventaire du patrimoine
reproduction soumise à autorisation du titulaire des droits d'exploitation



Siège de la Caisse régionale de Crédit agricole : façade antérieure (côté rue Delavelle).

IVR43_20142500482NUC4A

Auteur de l'illustration : Jérôme Mongreville

Date de prise de vue : 2014

(c) Région Bourgogne-Franche-Comté, Inventaire du patrimoine
reproduction soumise à autorisation du titulaire des droits d'exploitation



Siège de la Caisse régionale de Crédit agricole : vue plongeante sur l'entrée principale (côté rue Delavelle).

IVR43_20142500871NUC2A

Auteur de l'illustration : Sonia Dourlot

Date de prise de vue : 2014

(c) Région Bourgogne-Franche-Comté, Inventaire du patrimoine
reproduction soumise à autorisation du titulaire des droits d'exploitation



Siège de la Caisse régionale de Crédit agricole : façade postérieure.

IVR43_20142500483NUC4A

Auteur de l'illustration : Jérôme Mongreville

Date de prise de vue : 2014

(c) Région Bourgogne-Franche-Comté, Inventaire du patrimoine
reproduction soumise à autorisation du titulaire des droits d'exploitation



Siège de la Caisse régionale de Crédit agricole : façade postérieure, de trois quarts droite.

IVR43_20142500484NUC4A

Auteur de l'illustration : Jérôme Mongreville

Date de prise de vue : 2014

(c) Région Bourgogne-Franche-Comté, Inventaire du patrimoine
reproduction soumise à autorisation du titulaire des droits d'exploitation



Siège de la Caisse régionale de Crédit agricole : l'ancienne salle forte.

IVR43_20142500485NUC4A

Auteur de l'illustration : Jérôme Mongreville

Date de prise de vue : 2014

(c) Région Bourgogne-Franche-Comté, Inventaire du patrimoine
reproduction soumise à autorisation du titulaire des droits d'exploitation