

Bourgogne-Franche-Comté, Jura
Dole
13, 15 rue Pasteur

maison, tannerie Guinier, actuellement imprimerie Chazelle, immeuble

Références du dossier

Numéro de dossier : IA00125885
Date de l'enquête initiale : 1989
Date(s) de rédaction : 1989
Cadre de l'étude : patrimoine industriel patrimoine industriel du Jura
Degré d'étude : étudié

Désignation

Dénomination : maison, tannerie
Appellation : Tannerie Guinier, actuellement imprimerie Chazelle
Destinations successives : usine de produits d'entretien, usine de matières colorantes synthétiques, brasserie, fromagerie, imprimerie, immeuble
Parties constitutives non étudiées : atelier de fabrication, pièce de séchage, entrepôt industriel, magasin industriel, logement, cour

Compléments de localisation

Milieu d'implantation : en ville
Réseau hydrographique : canal des Tanneurs ; dérivation du Doubs
Références cadastrales : . 1813 H 666, 667 ; . 1980 BE 129, 133

Historique

Les maisons au n° 13 rue Pasteur (1813 H 667), bâtie au 17^e siècle, et au n° 15 (1813 H 666), du 18^e siècle, abritent en 1793 la tannerie Guillon. Celle-ci est remplacée en 1842 par la fabrique de produits colorants et de produits d'entretien Chevalier : fabrication de bleu pour l'azurage du linge, de colorants bleus, jaunes, verts et carmins d'indigo. Une brasserie s'installe au n° 15 en 1854, les bâtiments redevenant tannerie en 1857. Ils sont achetés avant 1887 par Gabriel Guinier, auquel succède Louis Guinier qui exploite également, au début du 20^e siècle, des ateliers de tanneur aux n° 41, 43 (musée Pasteur) et 45. Un séchoir est construit sur le rempart entre 1887 et 1907, un atelier d'ébourrage aménagé vers 1918, des fosses creusées dans la cour vers 1926. Devenue S.A.R.L. en 1949, la tannerie Guinier ferme vers 1955. La fromagerie Favrot occupe les lieux jusqu'en 1961. Elle est remplacée à partir de 1963 par l'imprimerie Chazelle, installée dans le séchoir. Les autres bâtiments ont été transformés en logements locatifs. Une chaudière à vapeur, 2 feux de chaudière et des broyeurs à mains sont attestés en 1842. Un moteur électrique en 1911. 5 presses et une linotype en 1965, 2 presses typographiques, 2 presses offset et 2 linotypes (arrêtées) en 1989. Les effectifs sont de 21 ouvriers en 1842, 8 personnes en 1963, 5 en 1965 puis 3 en 1989.

Période(s) principale(s) : 17^e siècle (), 18^e siècle ()
Période(s) secondaire(s) : limite 19^e siècle 20^e siècle ()

Description

Façades sur rue en pierre de taille. Maison au n° 15 : étage de soubassement voûté en berceau en anse de panier et couvert d'une terrasse près du canal, escalier de distribution extérieur pour les deux étages carrés et l'étage en surcroît, élévation à travées. Pièces de séchage, couvertes de tuiles mécaniques : rez-de-chaussée du bâtiment sur cour (coiffé d'un toit en appentis) en moellon calcaire, murs pignon du bâtiment principal à pan de bois et hourdis de brique, murs latéraux à essentage de planches, pan de bois de l'étage avec système de fermeture à lamelles mobiles. Maison au n° 13 : toit à égout retroussé sur sur l'un des deux corps sur rue. Toit en appentis sur l'aile sud du corps sur cour. ; surface du site en m² : 771

Éléments descriptifs

Matériau(x) du gros-oeuvre, mise en oeuvre et revêtement : calcaire, moellon ; pierre de taille ; enduit partiel ; brique ; essentage de planches ; bois, pan de bois

Matériau(x) de couverture : tuile plate, tuile mécanique

Étage(s) ou vaisseau(x) : étage de soubassement, 2 étages carrés, étage en surcroît

Couvrements : charpente en bois apparente

Élévations extérieures : élévation à travées

Type(s) de couverture : terrasse ; toit à longs pans ; appentis ; pignon couvert ; noue

Escaliers : escalier de distribution extérieur ; escalier tournant à retours sans jour ; cage ouverte ; escalier en charpente

Énergies : énergie humaine : produite sur place ; énergie électrique : achetée

Typologies et état de conservation

Typologies : baie rectangulaire

État de conservation : restauré

Statut, intérêt et protection

Intérêt de l'œuvre : à signaler

Éléments remarquables : pièce de séchage

Statut de la propriété : propriété privée

Références documentaires


Documents figurés

- **Maison appartenant à Mr Thurel [...] Plan du rez-de-chaussée.**
Maison appartenant à Mr Thurel [...] Plan du rez-de-chaussée. Dessin, 1858. Echelle 1:100, par Cretin (architecte)
Archives départementales du Jura, Montmorot
- **Maison appartenant à Mr Thurel [...] Plan du second étage.**
Maison appartenant à Mr Thurel [...] Plan du second étage. Dessin, 1858. Echelle 1:100, par Cretin (architecte)
Archives départementales du Jura, Montmorot
- **Maison appartenant à Mr Thurel [...] Élévation sur la rue des Tanneurs, n° 13 et 15.**
Maison appartenant à Mr Thurel [...] Élévation sur la rue des Tanneurs, n° 13 et 15. Dessin, 1858. Echelle 1:100, par Cretin (architecte)
Archives départementales du Jura, Montmorot
- **Maison appartenant à Mr Thurel [...] Plan du premier étage.**
Maison appartenant à Mr Thurel [...] Plan du premier étage. Dessin, 1858. Echelle 1:100, par Cretin (architecte)
Archives départementales du Jura, Montmorot
- **Maison acquise par Mr Nicolot de Mme Vve Chevalier Gibaud.**
Maison acquise par Mr Nicolot de Mme Vve Chevalier Gibaud. Dessin, 1854, par Ruffier, Ph. (architecte)
Archives municipales, Dole
- **Dôle. - Vieilles Maisons sur le Canal.**
Dôle. - Vieilles Maisons sur le Canal. Carte postale, s.d. [1er quart 20e siècle].
Collection particulière : Georges Faivre, Dole
- **Dole. - La Cathédrale et les bords du Doubs.**
Dole. - La Cathédrale et les bords du Doubs. Carte postale, s.d. [limite 19e siècle 20e siècle]. Payan éd.
Collection particulière : Rémy Deï Tos, Fouchéans (39)


Liens web

- Voir le dossier initial numérisé : <https://patrimoine.bourgognefranchecomte.fr/gtrudov/IA00125885/index.htm>


Illustrations

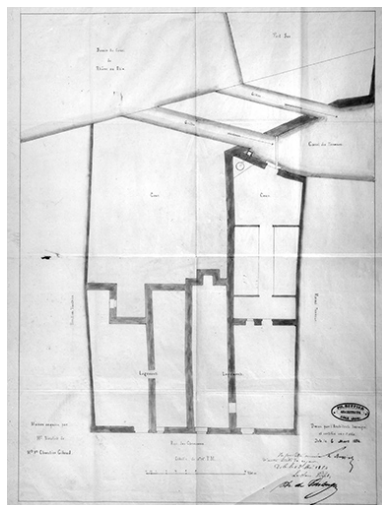


Maison acquise par Mr Nicolot
de Mme Vve Chevalier Gibaud.
Phot. Yves Sancey, Phot.
Philippe Claude François Ruffier
IVR43_19903901035X

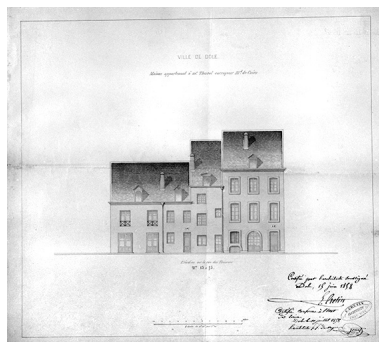


Maison appartenant à Mr
Thurel [...] Elévation sur la
rue des Tanneurs, n° 13 et 15.
Phot. Jérôme Mongreville,
Autr. E. Cretin
IVR43_19913900029X

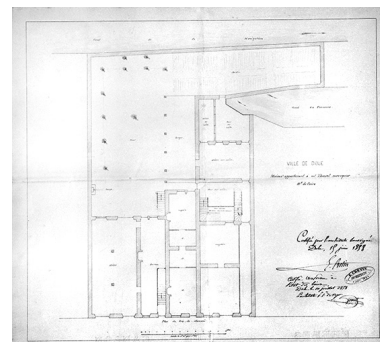


Maison appartenant à Mr Thurel
[...] Plan du rez-de-chaussée.
Phot. Jérôme Mongreville,
Autr. E. Cretin
IVR43_19913900030X

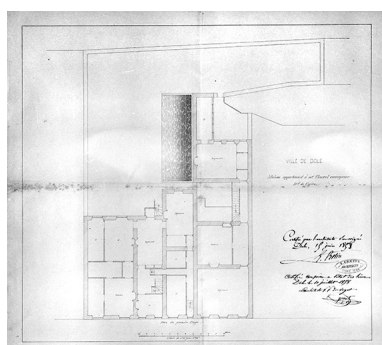

Maison appartenant à Mr Thurel
[...] Plan du premier étage.
Phot. Jérôme Mongreville,
Autr. E. Cretin
IVR43_19913900031X

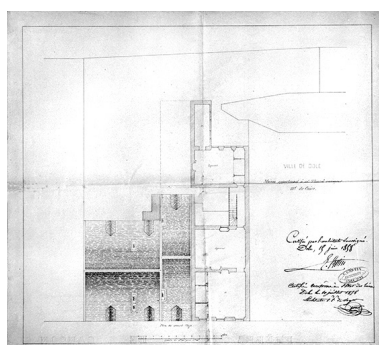

Maison appartenant à Mr Thurel
[...] Plan du second étage.
Phot. Jérôme Mongreville,
Autr. E. Cretin
IVR43_19913900032X

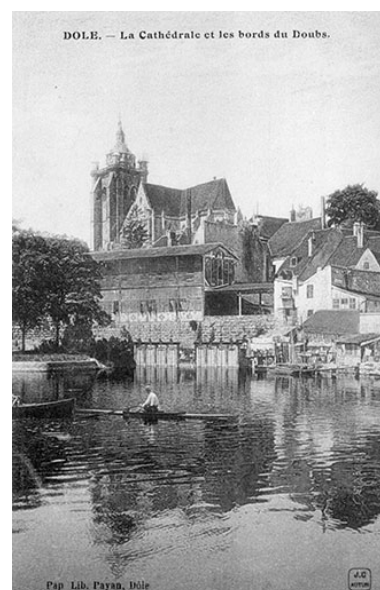

Dole. - La Cathédrale
et les bords du Doubs.
Phot. Laurent Poupard
IVR43_19893900112Z



Dôle. - Vieilles Maisons sur le Canal.
Phot. Laurent Poupard
IVR43_19893901228Z



Façade antérieure,
de trois quarts droit.
Phot. Laurent Poupard
IVR43_19893900103ZA




Pièce de séchage, depuis l'est.
Phot. Laurent Poupard
IVR43_19893900104ZA



Logement (E) et pièce de séchage,
depuis le canal des Tanneurs.
Phot. Laurent Poupard
IVR43_19893900105ZA



Pièce de séchage (F,
G), depuis la cour.
Phot. Laurent Poupard
IVR43_19893900106Z

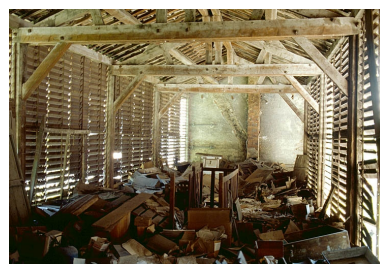

Pièce de séchage : intérieur
de l'étage de comble.
Phot. Laurent Poupard
IVR43_19893900107ZA



Pièce de séchage, étage de comble : détail du système de fermeture à lamelles mobiles.
Phot. Laurent Poupard
IVR43_19893900108Z



Pièce de séchage, rez-de-chaussée : intérieur de l'imprimerie.
Phot. Laurent Poupard
IVR43_19893900109Z



Pièce de séchage, rez-de-chaussée : Linotype.
Phot. Laurent Poupard
IVR43_19893900110Z



Escalier de distribution extérieur (D).
Phot. Laurent Poupard
IVR43_19893900111Z

Dossiers liés


Dossiers de synthèse :

présentation de l'étude du patrimoine industriel du Jura (IA39000554)

Oeuvre(s) contenue(s) :

Auteur(s) du dossier : Laurent Poupard

Copyright(s) : (c) Région Bourgogne-Franche-Comté, Inventaire du patrimoine

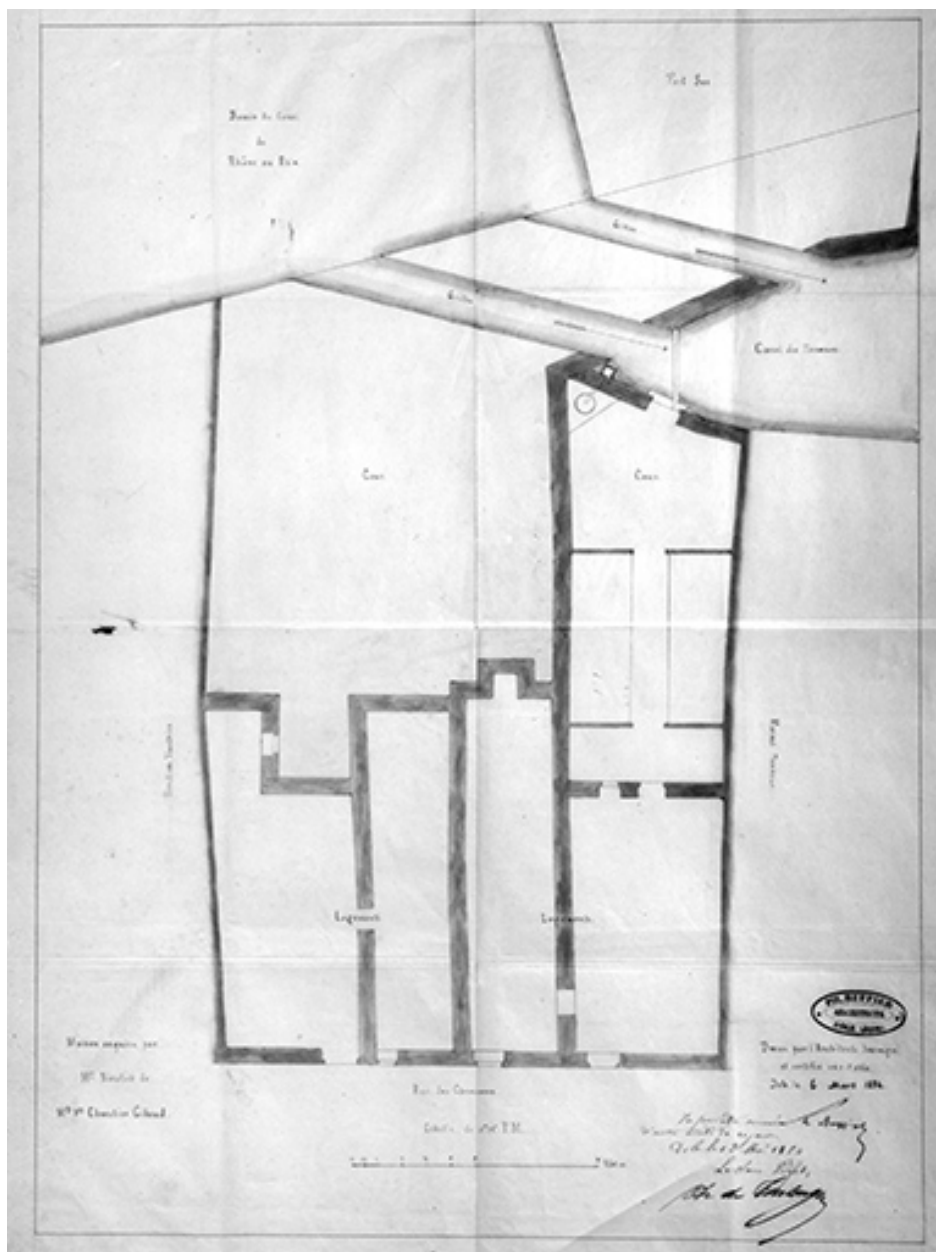

Maison acquise par Mr Nicolot de Mme Vve Chevalier Gibaud.

Référence du document reproduit :


- **Maison acquise par Mr Nicolot de Mme Vve Chevalier Gibaud.**
Maison acquise par Mr Nicolot de Mme Vve Chevalier Gibaud. Dessin, 1854, par Ruffier, Ph. (architecte)
Archives municipales, Dole

IVR43_19903901035X

Auteur de l'illustration : Yves Sancey, Auteur de l'illustration : Philippe Claude François Ruffier

Date de prise de vue : 1990

(c) Région Bourgogne-Franche-Comté, Inventaire du patrimoine
reproduction soumise à autorisation du titulaire des droits d'exploitation

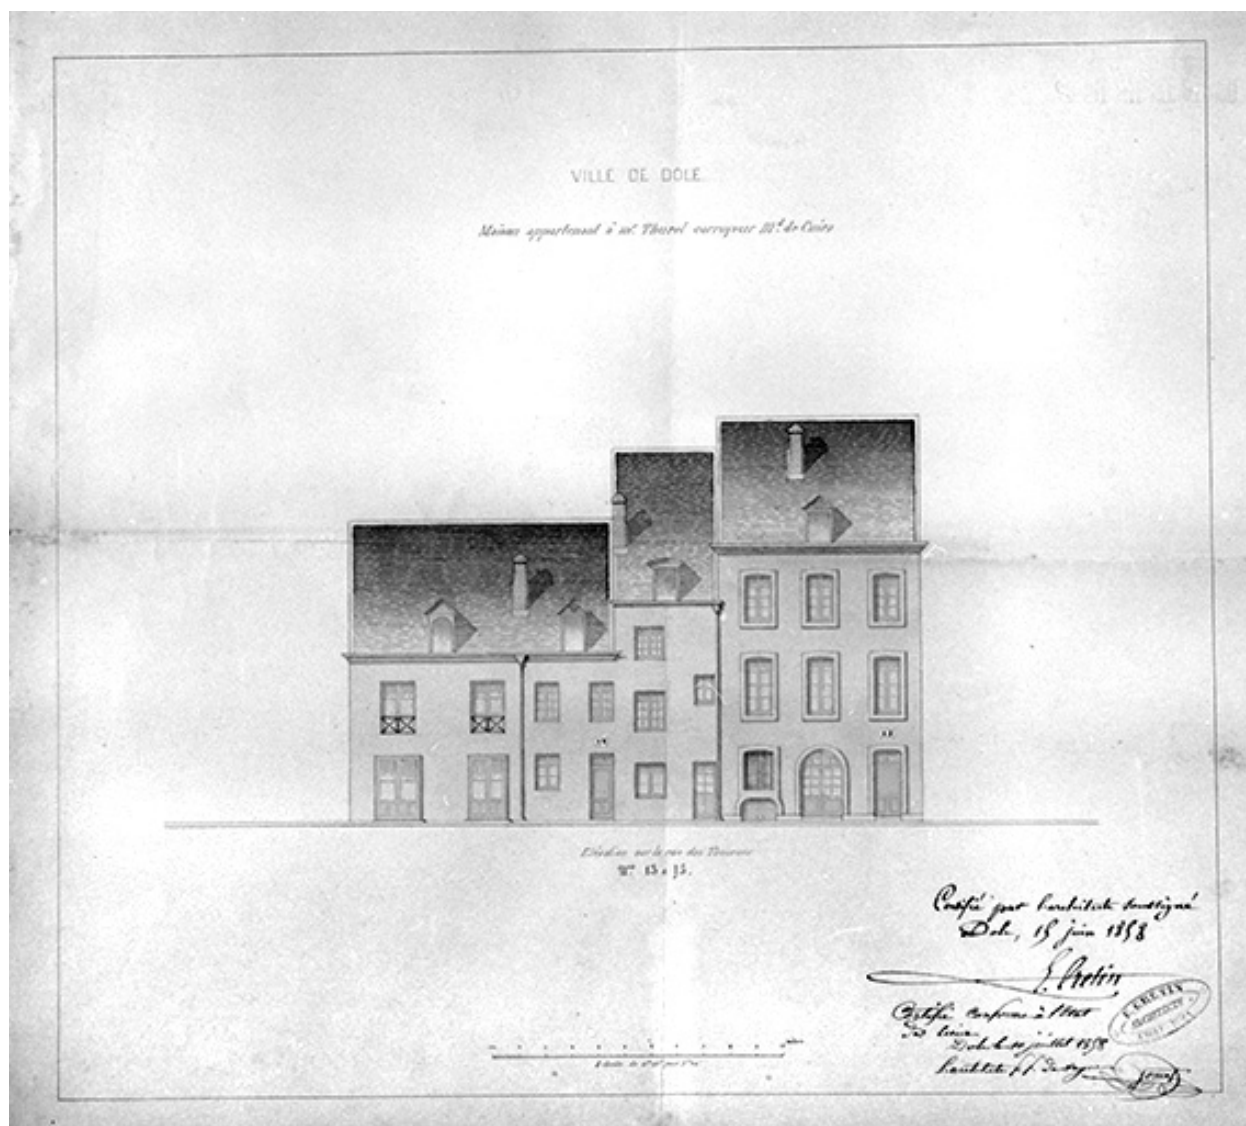

Maison appartenant à Mr Thurel [...] Elévation sur la rue des Tanneurs, n° 13 et 15.

Référence du document reproduit :

- **Maison appartenant à Mr Thurel [...] Elévation sur la rue des Tanneurs, n° 13 et 15.**
Maison appartenant à Mr Thurel [...] Elévation sur la rue des Tanneurs, n° 13 et 15. Dessin, 1858. Echelle 1:100, par Cretin (architecte)
Archives départementales du Jura, Montmorot


IVR43_19913900029X

Auteur de l'illustration : Jérôme Mongreville

Auteur du document reproduit : E. Cretin

Date de prise de vue : 1991

(c) Région Bourgogne-Franche-Comté, Inventaire du patrimoine
reproduction soumise à autorisation du titulaire des droits d'exploitation

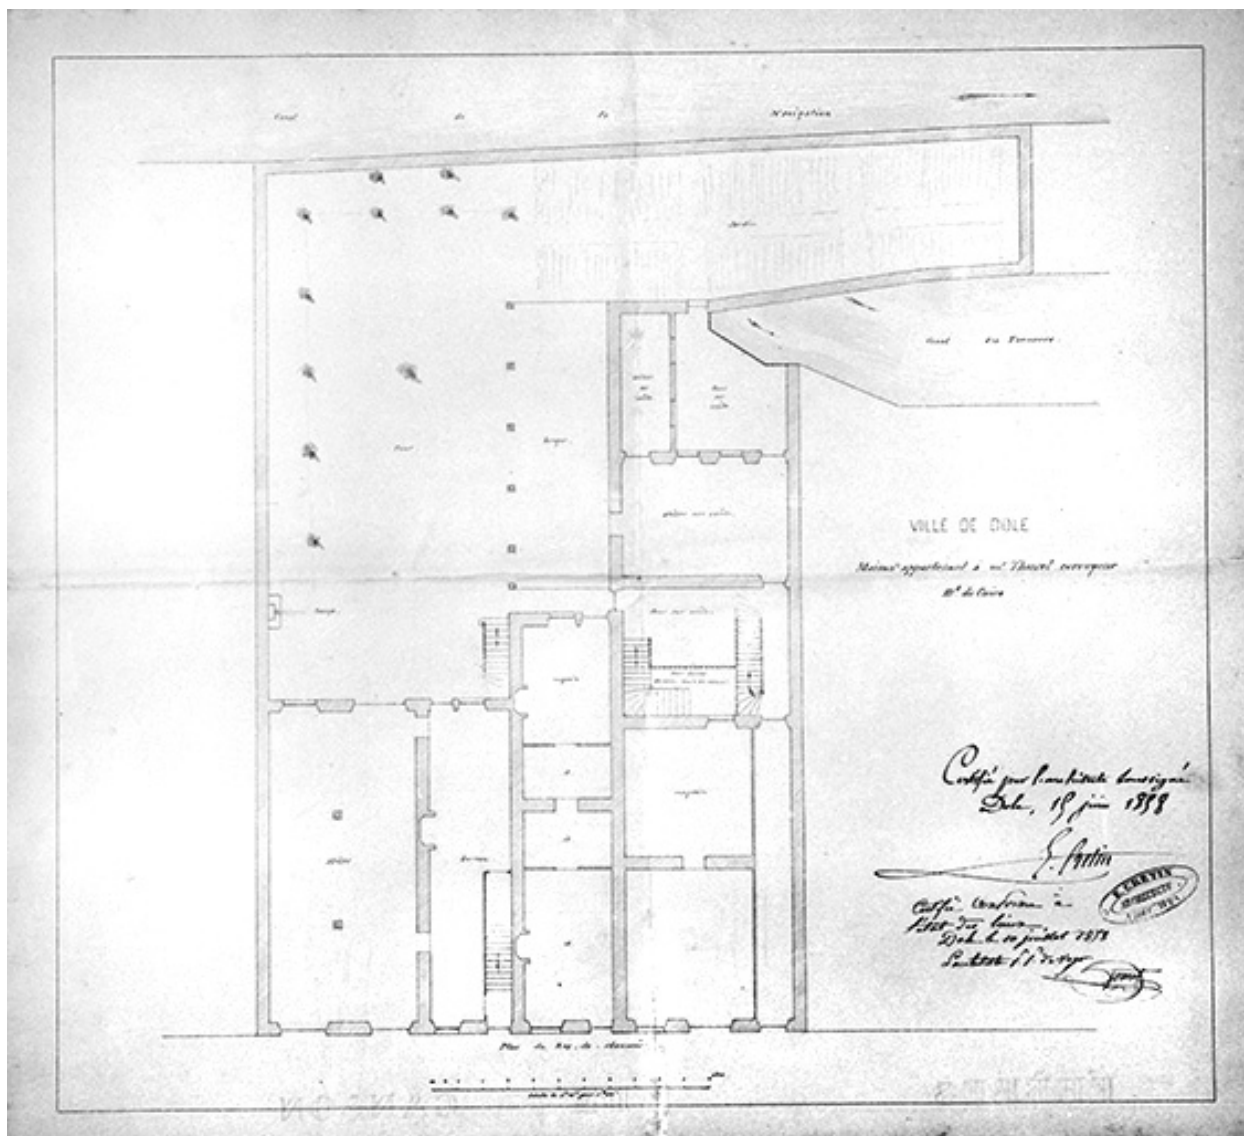

Maison appartenant à Mr Thurel [...] Plan du rez-de-chaussée.

Référence du document reproduit :

- **Maison appartenant à Mr Thurel [...] Plan du rez-de-chaussée.**
Maison appartenant à Mr Thurel [...] Plan du rez-de-chaussée. Dessin, 1858. Echelle 1:100, par Cretin (architecte)
Archives départementales du Jura, Montmorot


IVR43_19913900030X

Auteur de l'illustration : Jérôme Mongreville

Auteur du document reproduit : E. Cretin

Date de prise de vue : 1991

(c) Région Bourgogne-Franche-Comté, Inventaire du patrimoine
reproduction soumise à autorisation du titulaire des droits d'exploitation

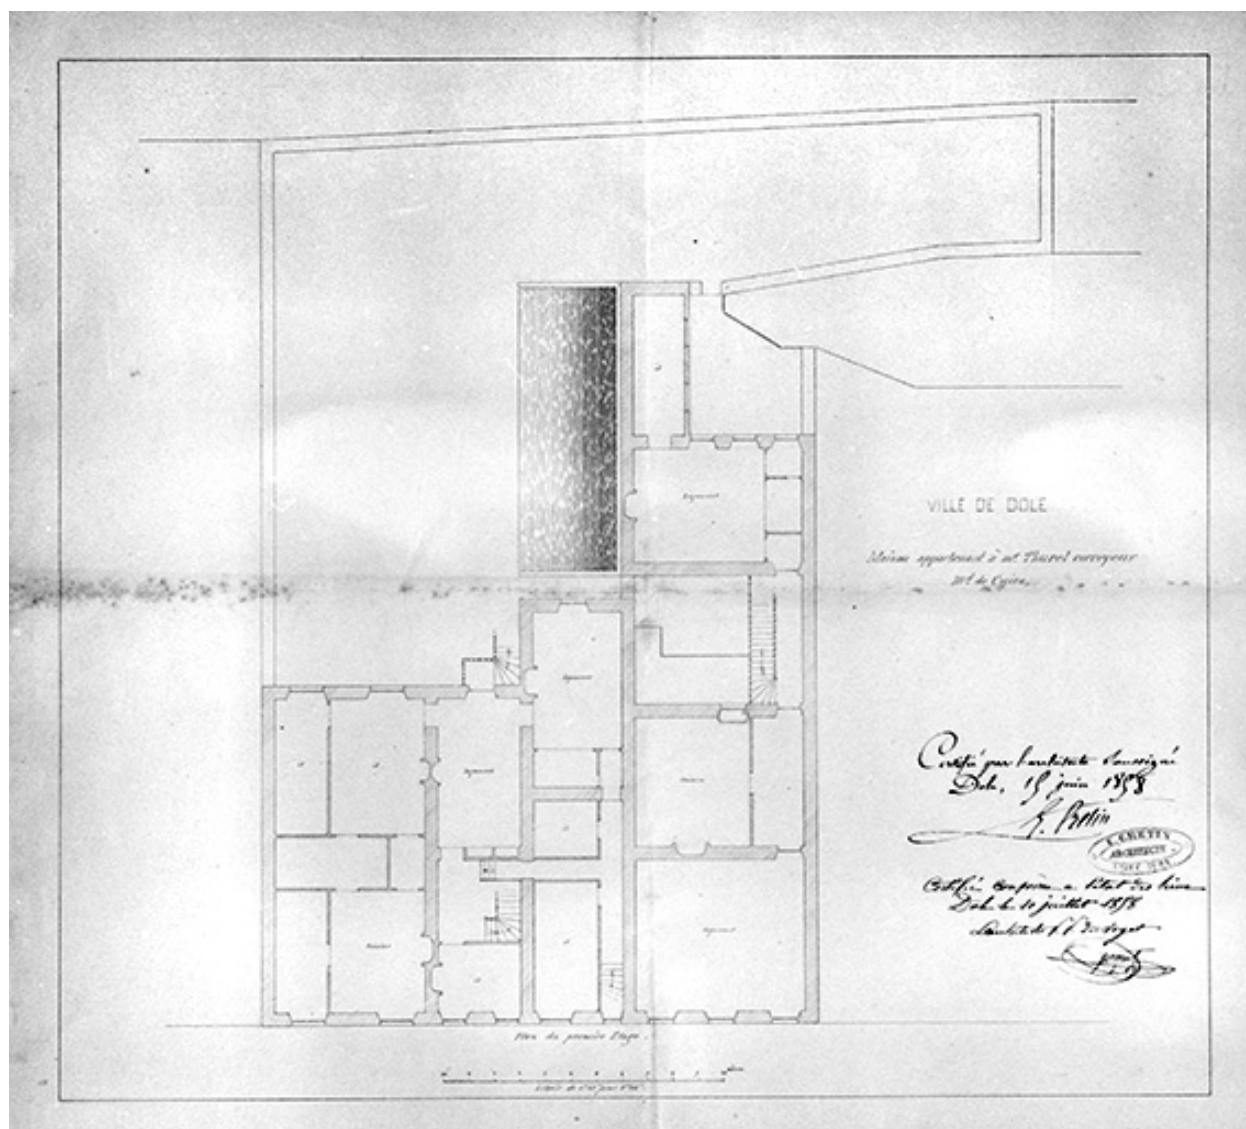

Maison appartenant à Mr Thurel [...] Plan du premier étage.

Référence du document reproduit :

- **Maison appartenant à Mr Thurel [...] Plan du premier étage.**
Maison appartenant à Mr Thurel [...] Plan du premier étage. Dessin, 1858. Echelle 1:100, par Cretin (architecte)
Archives départementales du Jura, Montmorot


IVR43_19913900031X

Auteur de l'illustration : Jérôme Mongreville

Auteur du document reproduit : E. Cretin

Date de prise de vue : 1991

(c) Région Bourgogne-Franche-Comté, Inventaire du patrimoine
reproduction soumise à autorisation du titulaire des droits d'exploitation

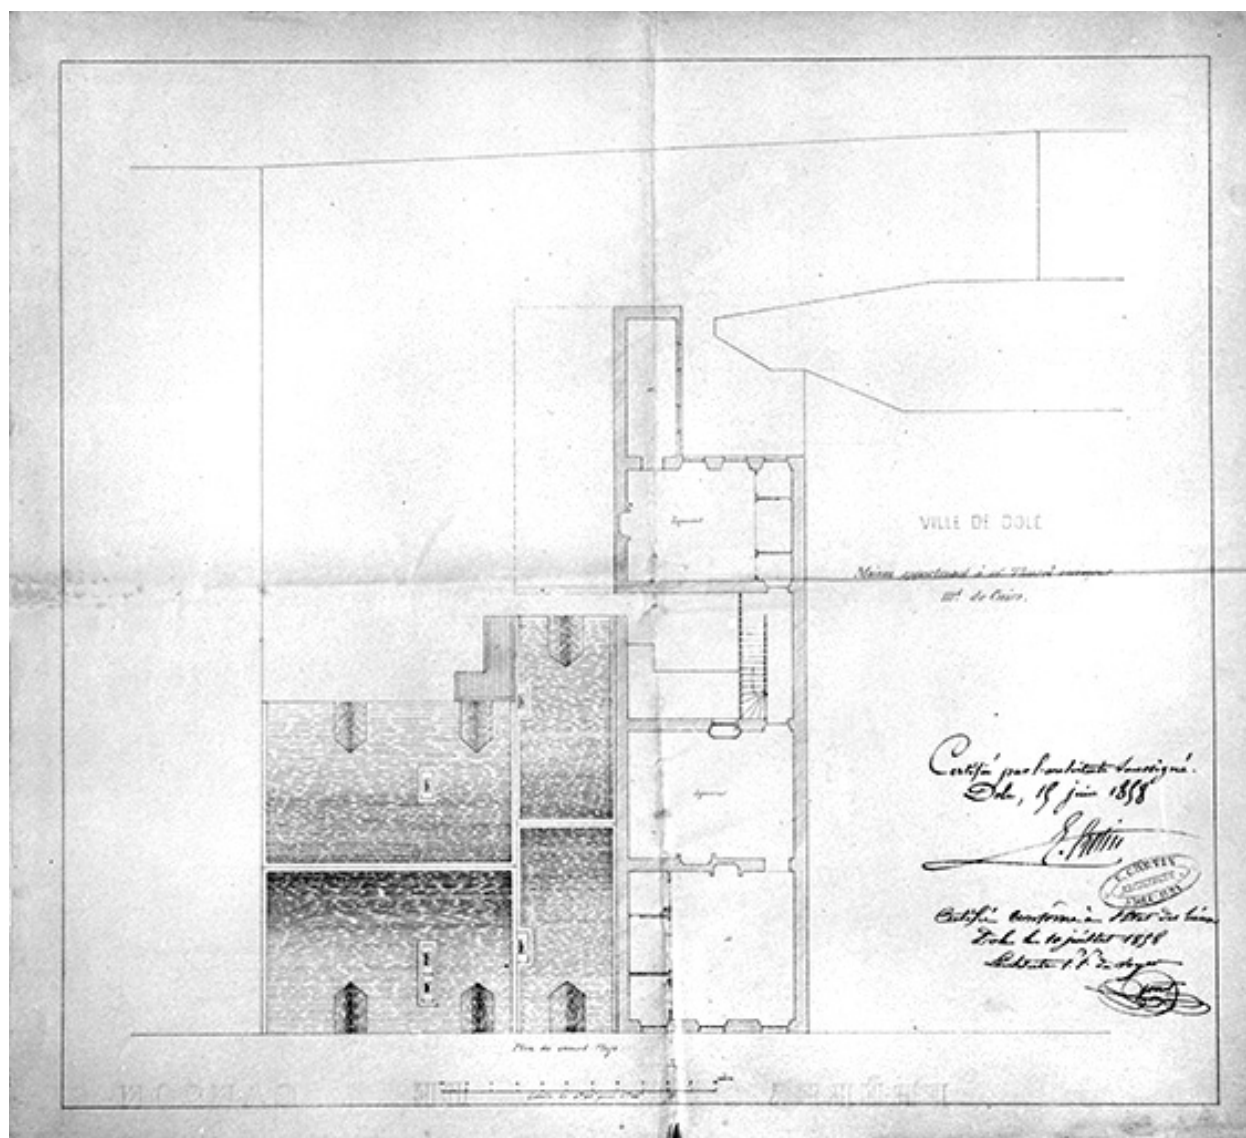

Maison appartenant à Mr Thurel [...] Plan du second étage.

Référence du document reproduit :

- **Maison appartenant à Mr Thurel [...] Plan du second étage.**
Maison appartenant à Mr Thurel [...] Plan du second étage. Dessin, 1858. Echelle 1:100, par Cretin (architecte)
Archives départementales du Jura, Montmorot

IVR43_19913900032X

Auteur de l'illustration : Jérôme Mongreville

Auteur du document reproduit : E. Cretin

Date de prise de vue : 1991

(c) Région Bourgogne-Franche-Comté, Inventaire du patrimoine
reproduction soumise à autorisation du titulaire des droits d'exploitation



Dole. - La Cathédrale et les bords du Doubs.

Référence du document reproduit :


- **Dole. - La Cathédrale et les bords du Doubs.**
Dole. - La Cathédrale et les bords du Doubs. Carte postale, s.d. [limite 19e siècle 20e siècle]. Payan éd.
Collection particulière : Rémy Deï Tos, Foucheraus (39)

IVR43_19893900112Z

Auteur de l'illustration : Laurent Poupard

Date de prise de vue : [date non déterminée]

(c) Région Bourgogne-Franche-Comté, Inventaire du patrimoine
reproduction soumise à autorisation du titulaire des droits d'exploitation

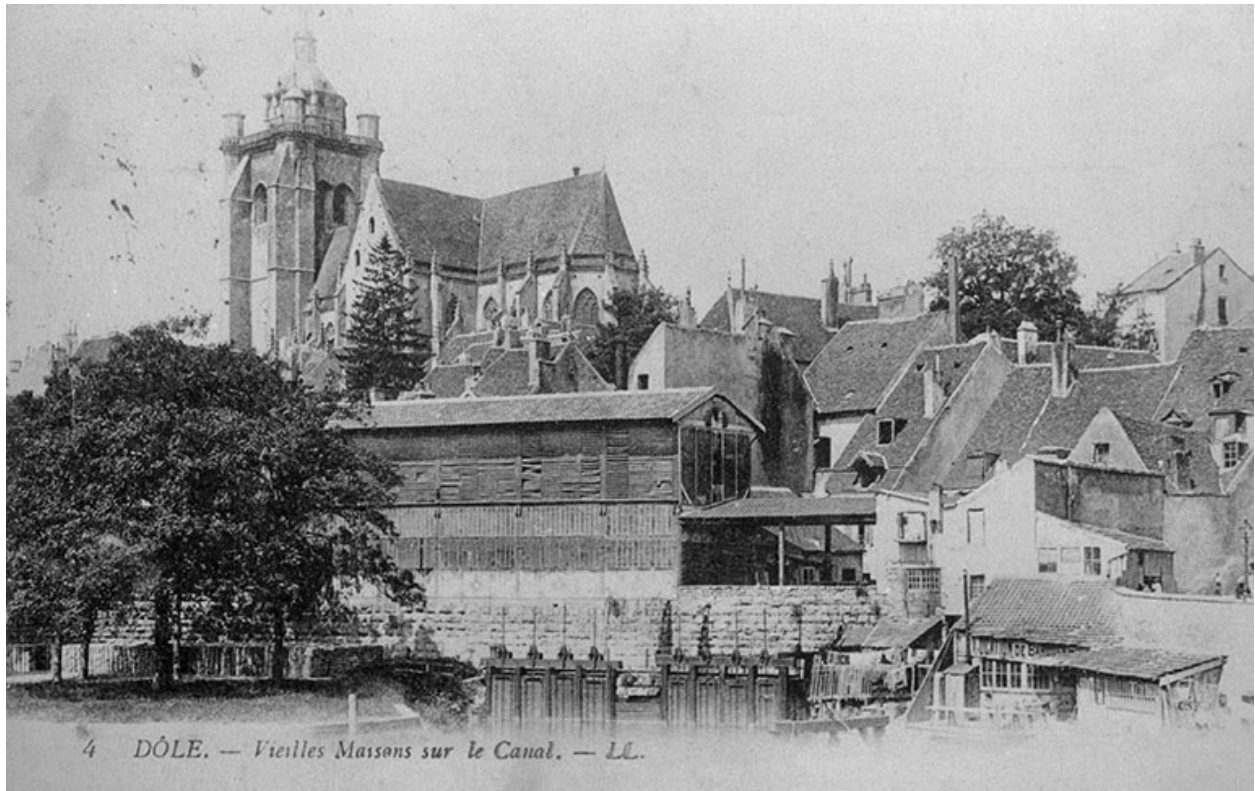

Dôle. - Vieilles Maisons sur le Canal.

Référence du document reproduit :

- **Dôle. - Vieilles Maisons sur le Canal.**
Dôle. - Vieilles Maisons sur le Canal. Carte postale, s.d. [1er quart 20e siècle].
Collection particulière : Georges Faivre, Dole

IVR43_19893901228Z

Auteur de l'illustration : Laurent Poupard

Date de prise de vue : [date non déterminée]

(c) Région Bourgogne-Franche-Comté, Inventaire du patrimoine
reproduction soumise à autorisation du titulaire des droits d'exploitation



Façade antérieure, de trois quarts droit.

IVR43_19893900103ZA

Auteur de l'illustration : Laurent Poupard

Date de prise de vue : 1989

(c) Région Bourgogne-Franche-Comté, Inventaire du patrimoine
reproduction soumise à autorisation du titulaire des droits d'exploitation



Pièce de séchage, depuis l'est.

IVR43_19893900104ZA

Auteur de l'illustration : Laurent Poupard

Date de prise de vue : 1989

(c) Région Bourgogne-Franche-Comté, Inventaire du patrimoine
reproduction soumise à autorisation du titulaire des droits d'exploitation



Logement (E) et pièce de séchage, depuis le canal des Tanneurs.

IVR43_19893900105ZA

Auteur de l'illustration : Laurent Poupard

Date de prise de vue : 1989

(c) Région Bourgogne-Franche-Comté, Inventaire du patrimoine
reproduction soumise à autorisation du titulaire des droits d'exploitation



Pièce de séchage (F, G), depuis la cour.

IVR43_19893900106Z

Auteur de l'illustration : Laurent Poupard

Date de prise de vue : 1989

(c) Région Bourgogne-Franche-Comté, Inventaire du patrimoine
reproduction soumise à autorisation du titulaire des droits d'exploitation



Pièce de séchage : intérieur de l'étage de comble.

IVR43_19893900107ZA

Auteur de l'illustration : Laurent Poupard

Date de prise de vue : 1989

(c) Région Bourgogne-Franche-Comté, Inventaire du patrimoine
reproduction soumise à autorisation du titulaire des droits d'exploitation



Pièce de séchage, étage de comble : détail du système de fermeture à lamelles mobiles.

IVR43_19893900108Z

Auteur de l'illustration : Laurent Poupard

Date de prise de vue : 1989

(c) Région Bourgogne-Franche-Comté, Inventaire du patrimoine
reproduction soumise à autorisation du titulaire des droits d'exploitation



Pièce de séchage, rez-de-chaussée : intérieur de l'imprimerie.

IVR43_19893900109Z

Auteur de l'illustration : Laurent Poupard

Date de prise de vue : 1989

(c) Région Bourgogne-Franche-Comté, Inventaire du patrimoine
reproduction soumise à autorisation du titulaire des droits d'exploitation



Pièce de séchage, rez-de-chaussée : Linotype.

IVR43_19893900110Z

Auteur de l'illustration : Laurent Poupard

Date de prise de vue : 1989

(c) Région Bourgogne-Franche-Comté, Inventaire du patrimoine
reproduction soumise à autorisation du titulaire des droits d'exploitation



Escalier de distribution extérieur (D).

IVR43_19893900111Z

Auteur de l'illustration : Laurent Poupard

Date de prise de vue : 1989

(c) Région Bourgogne-Franche-Comté, Inventaire du patrimoine
reproduction soumise à autorisation du titulaire des droits d'exploitation