

Bourgogne-Franche-Comté, Jura
Hauts de Bienne
199 bis rue de la République

école maternelle du Haut, remise de matériel d'incendie

Références du dossier

Numéro de dossier : IA39000663
Date de l'enquête initiale : 2000
Date(s) de rédaction : 2003
Cadre de l'étude : inventaire topographique
Degré d'étude : étudié

Désignation

Dénomination : école maternelle, remise de matériel d'incendie
Appellation : Ecole du Haut
Parties constituant non étudiées : cour, préau, logement, garage

Compléments de localisation

anciennement commune de Morez
Milieu d'implantation : en ville
Références cadastrales : . 1980 AK 36, 38

Historique

Dans sa séance du 26 juillet 1876, le Conseil municipal élabore un programme pour la reconstruction de l'hôtel de ville et des écoles. Outre celles à bâtir avec la mairie au centre de Morez, le programme prévoit une école à chaque extrémité de la ville. Un premier projet rédigé le 22 juin 1877 par l'architecte Achille Paillot (de Lons-le-Saunier) demeurant sans suite, la municipalité organise en 1879 un concours public d'architectes, où sont présentés 11 projets. Elle retient en avril 1880 celui de Tony Ferret (architecte départemental de l'Ain en 1884), établi à Bourg-en-Bresse, et d'Adrien Pinchard, de Mâcon. Une nouvelle version en est donnée le 1er août 1882, pour tenir compte du " Règlement pour la construction et l'ameublement des maisons d'école " du 17 juin 1880. L'adjudication des travaux a lieu le 31 octobre 1887, leur réception provisoire le 17 avril 1889. L'architecte voyer Emile Jorez dresse les plans du mur de clôture, construit en 1889-1890, puis d'une remise de matériel d'incendie, édifiée en 1900 contre le mur sud de l'école par l'entrepreneur morézien Masseron et convertie en garage par la suite.

Période(s) principale(s) : 4e quart 19e siècle
Période(s) secondaire(s) : 1er quart 20e siècle
Dates : 1888 (daté par source)

Auteur(s) de l'oeuvre : Antoine dit Tony Ferret (architecte, attribution par source), Adrien Pinchard (architecte, attribution par source), Emile Jorez (architecte voyer, attribution par source), Félix Masseron (entrepreneur, attribution par source)

Description

Le bâtiment sur rue, aux murs en moellons calcaires enduits, comporte un étage de soubassement et un rez-de-chaussée surélevé. Il compte en outre, sur la partie sud abritant le logement, un étage carré et un étage en surcroît, desservis par un escalier dans oeuvre tournant à retours avec jour, en pierre. Le corps en retour à l'arrière réunit sous un même toit du côté nord une salle en rez-de-chaussée, aux murs en moellons calcaires enduits, et du côté sud un préau ouvert, à charpente en bois. Les toits à longs pans et pignons couverts supportent des toitures métalliques.

Eléments descriptifs

Matériau(x) du gros-oeuvre, mise en oeuvre et revêtement : calcaire, moellon, enduit ; bois, pan de bois

Matériau(x) de couverture : métal en couverture

Étage(s) ou vaisseau(x) : étage de soubassement, rez-de-chaussée surélevé, 1 étage carré, étage en surcroît

Élévations extérieures : élévation à travées

Type(s) de couverture : toit à longs pans ; pignon couvert

Escaliers : escalier dans-oeuvre : escalier tournant à retours avec jour, escalier en maçonnerie

Statut, intérêt et protection

Statut de la propriété : propriété de la commune

Références documentaires


Documents figurés

- **Ville de Morez - Jura - Ecole enfantine. Projet. Plan du 1er Etage, 1882.**
Ville de Morez - Jura - Ecole enfantine. Projet. Plan du 1er Etage, 1882. Dessin (plume, lavis), 1er août 1882, échelle 1:100, par Ferret, Tony (architecte) ; Pinchard, Adrien (architecte)
Archives municipales, Morez : M 84.30
- **Ville de Morez - Jura - Ecole enfantine. Projet. Plan du Rez-de-Chaussée, 1882.**
Ville de Morez - Jura - Ecole enfantine. Projet. Plan du Rez-de-Chaussée, 1882. Dessin (plume, lavis), 1er août 1882, échelle 1:100, par Ferret, Tony (architecte) ; Pinchard, Adrien (architecte)
Archives municipales, Morez : M 84.28
- **Ville de Morez - Jura - Ecole enfantine. Projet. Façade principale [et coupes], 1882.**
Ville de Morez - Jura - Ecole enfantine. Projet. Façade principale [et coupes], 1882. Dessin (plume, lavis), 1er août 1882, échelle 1:100, par Ferret, Tony (architecte) ; Pinchard, Adrien (architecte)
Archives municipales, Morez : M 84.31
- **Ecole enfantine. Haut. Plan du Rez-de-Chaussée, 1879.**
Ecole enfantine. Haut. Plan du Rez-de-Chaussée, 1879. Dessin (plume et crayon, lavis), s.d. [1879], échelle 1:100, par Decron (architecte)
Archives municipales, Morez : M 84.47
- **Ville de Morez - Jura - Ecole enfantine. Projet [plan d'ensemble], 1882.**
Ville de Morez - Jura - Ecole enfantine. Projet [plan d'ensemble], 1882. Dessin (plume, lavis), 1er août 1882, échelle 1:200, par Ferret, Tony (architecte) ; Pinchard, Adrien (architecte)
Archives municipales, Morez : M 84.29
- **Ecole enfantine. Haut. Face, 1879.**
Ecole enfantine. Haut. Face, 1879. Dessin (plume et crayon, lavis), s.d. [1879], échelle 1:50, par Decron (architecte)
Archives municipales, Morez : M 84.45
- **Plan-masse et de situation.**
Plan-masse et de situation. Extrait du plan cadastral, 1980, section AK, échelle 1:1000.
- **Plan-masse et de situation.**
Plan-masse et de situation. Extrait du plan cadastral, 1980, section AK, échelle 1:1000.


Liens web

- Voir le dossier initial numérisé : <https://patrimoine.bourgognefranchecomte.fr/gtrudov/IA39000663/index.htm>

Illustrations

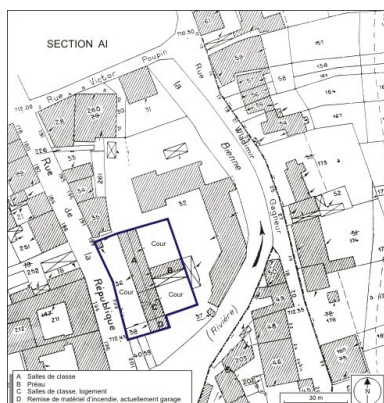


Plan-masse et de situation.
Dess. André Céréza
IVR43_20093900202NUDA

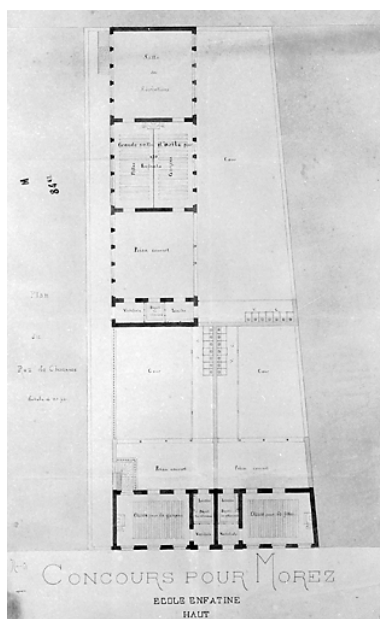


Ecole enfantine. Haut. Plan
du Rez-de-Chaussée, 1879.
Phot. Jérôme Mongreville,
Phot. Decron
IVR43_19953900072X




Ecole enfantine. Haut. Face, 1879.
Phot. Jérôme Mongreville,
Phot. Decron
IVR43_19953900071XA

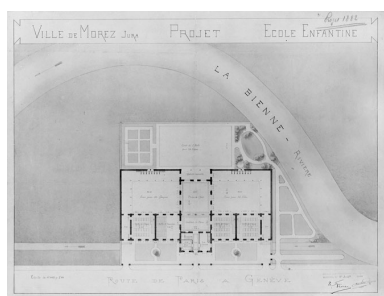


Ville de Morez - Jura -
Ecole enfantine. Projet
[plan d'ensemble], 1882.
Phot. Jérôme Mongreville,
Autr. Antoine dit Tony Ferret,
Autr. Adrien Pinchard
IVR43_19953900045V

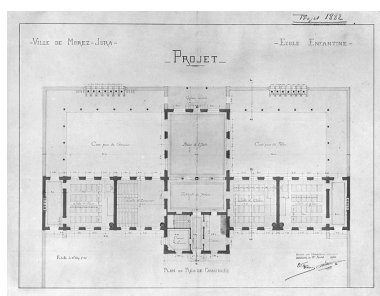

Ville de Morez - Jura - Ecole
enfantine. Projet. Plan du
Rez-de-Chaussée, 1882.
Phot. Jérôme Mongreville,
Autr. Antoine dit Tony Ferret,
Autr. Adrien Pinchard
IVR43_19953900030V

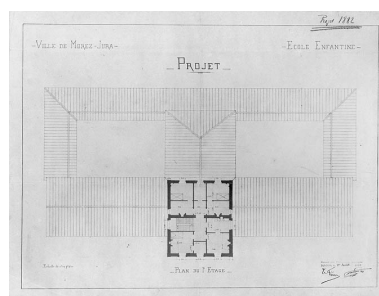

Ville de Morez - Jura -
Ecole enfantine. Projet.
Plan du 1er Etage, 1882.
Phot. Jérôme Mongreville,
Autr. Antoine dit Tony Ferret,
Autr. Adrien Pinchard
IVR43_19953900032V

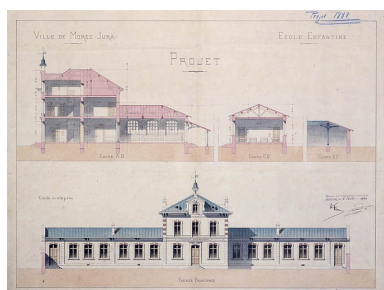

Ville de Morez - Jura - Ecole
enfantine. Projet. Façade
principale [et coupes], 1882.
Phot. Jérôme Mongreville,
Autr. Antoine dit Tony Ferret,
Autr. Adrien Pinchard
IVR43_19953900034VA



Vue d'ensemble
plongeante, depuis l'est.
Phot. Yves Sancey
IVR43_20103900366NUC2A



Vue d'ensemble, depuis le sud.
Phot. Yves Sancey
IVR43_20033900373X



Corps de bâtiment à étage,
de trois quarts droite.
Phot. Yves Sancey
IVR43_20033900374X



Corps de bâtiment en rez-de-
chaussée, de trois quarts gauche.
Phot. Yves Sancey
IVR43_20033900375X



Façade postérieure, depuis
la rive droite de la Bienne.
Phot. Yves Sancey
IVR43_20033900377XA



Escalier.
Phot. Yves Sancey
IVR43_20093900142NUC2A

Dossiers liés


Dossiers de synthèse :


présentation de la commune de Morez (IA39001294) Bourgogne-Franche-Comté, Jura, Hauts de Bienne, Morez
les écoles de Morez (IA39000667) Bourgogne-Franche-Comté, Jura, Hauts de Bienne

Oeuvre(s) contenue(s) :

Auteur(s) du dossier : Laurent Poupard

Copyright(s) : (c) Région Bourgogne-Franche-Comté, Inventaire du patrimoine

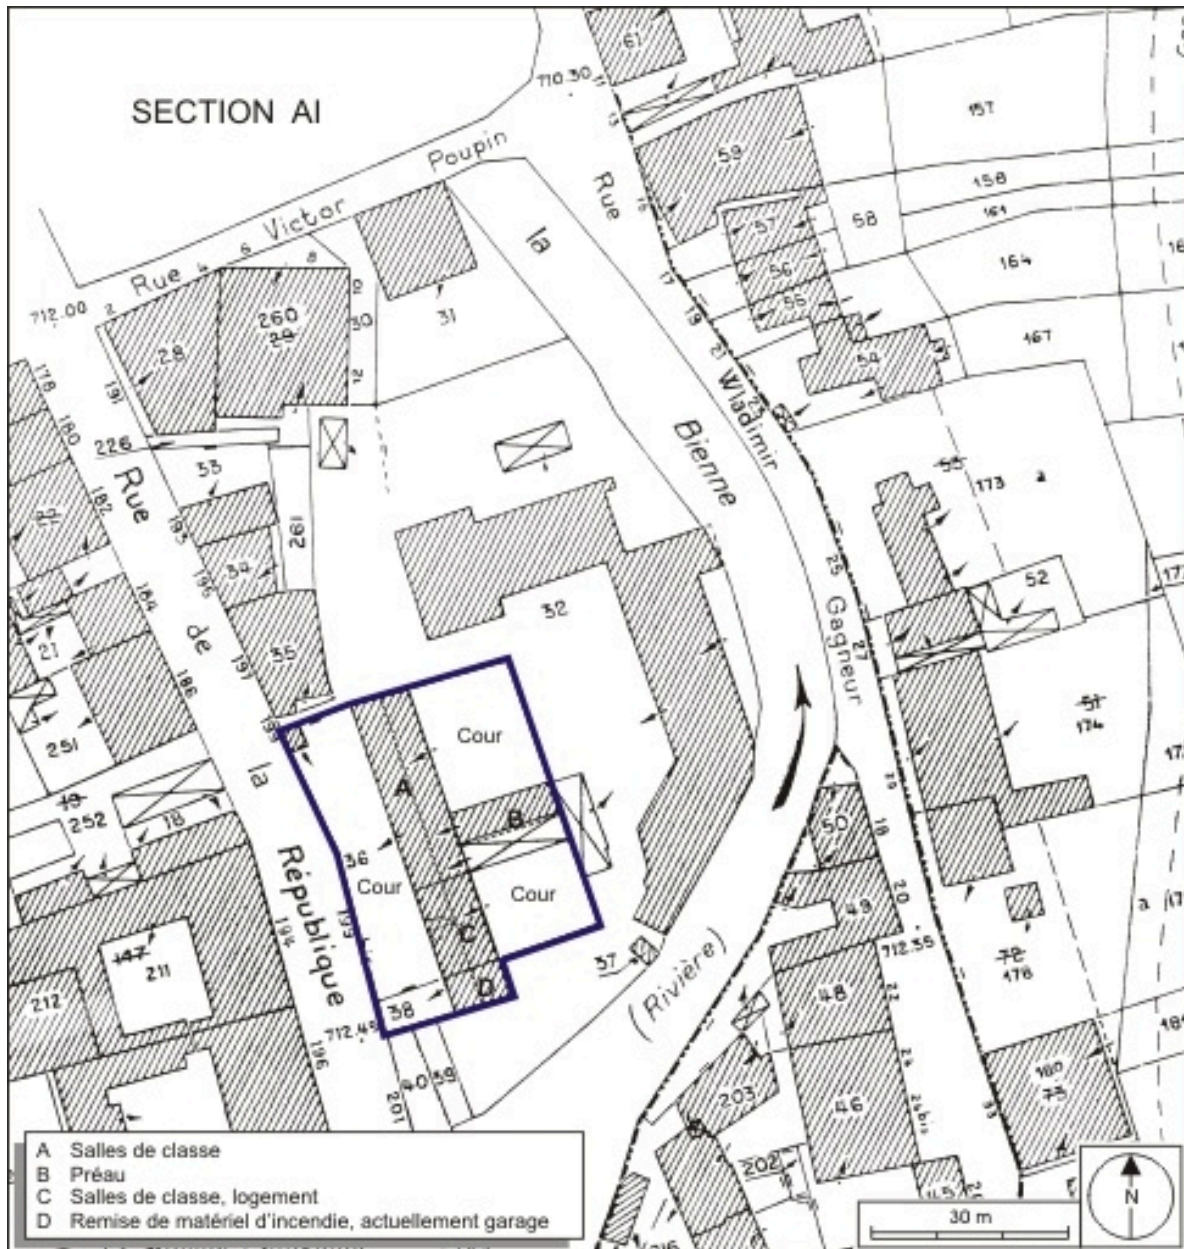

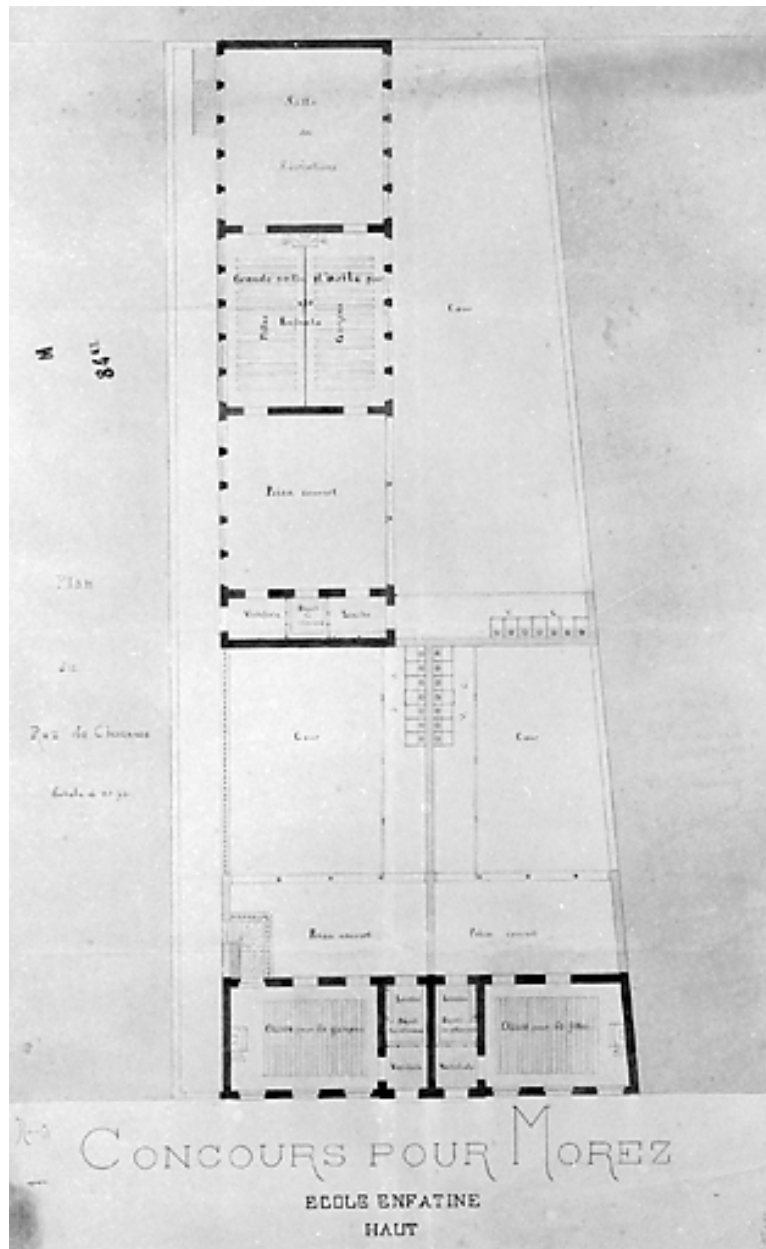

Ecole enfantine. Haut. Plan du Rez-de-Chaussée, 1879.

Référence du document reproduit :

- **Ecole enfantine. Haut. Plan du Rez-de-Chaussée, 1879.**
Ecole enfantine. Haut. Plan du Rez-de-Chaussée, 1879. Dessin (plume et crayon, lavis), s.d. [1879], échelle 1:100, par Decron (architecte)
Archives municipales, Morez : M 84.47


IVR43_19953900072X

Auteur de l'illustration : Jérôme Mongreville, Auteur de l'illustration : Decron

Date de prise de vue : 1995

Échelle : 1/100

(c) Région Bourgogne-Franche-Comté, Inventaire du patrimoine
reproduction soumise à autorisation du titulaire des droits d'exploitation

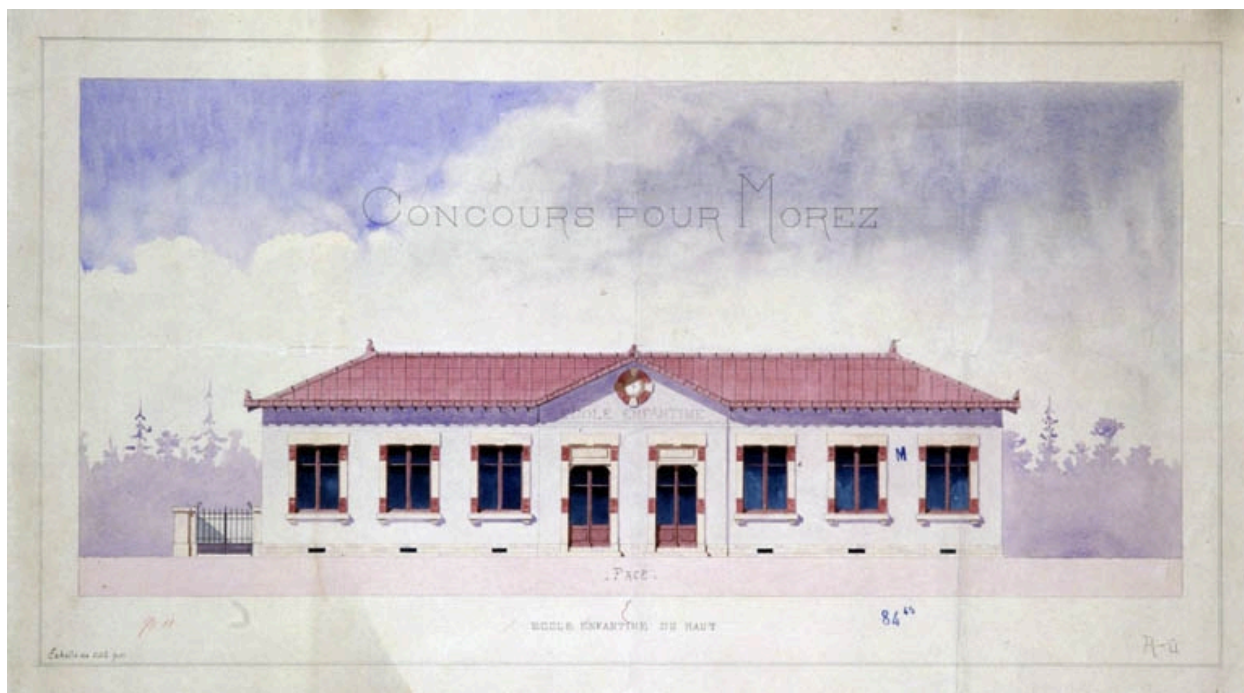

Ecole enfantine. Haut. Face, 1879.

Référence du document reproduit :

- **Ecole enfantine. Haut. Face, 1879.**
Ecole enfantine. Haut. Face, 1879. Dessin (plume et crayon, lavis), s.d. [1879], échelle 1:50, par Decron (architecte)
Archives municipales, Morez : M 84.45


IVR43_19953900071XA

Auteur de l'illustration : Jérôme Mongreville, Auteur de l'illustration : Decron

Date de prise de vue : 1995

Échelle : 1/50

(c) Région Bourgogne-Franche-Comté, Inventaire du patrimoine
reproduction soumise à autorisation du titulaire des droits d'exploitation

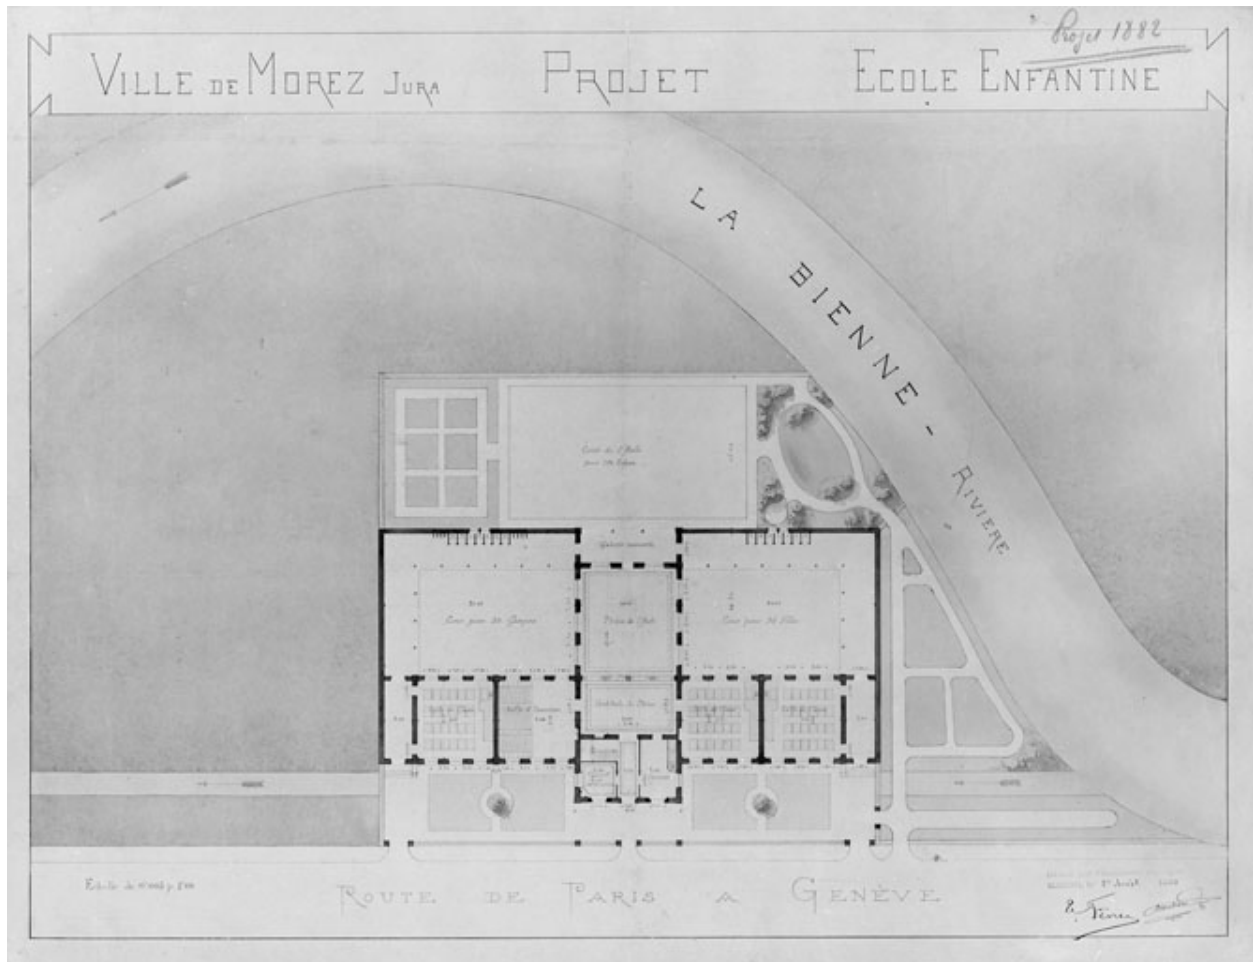

Ville de Morez - Jura - Ecole enfantine. Projet [plan d'ensemble], 1882.

Référence du document reproduit :

- **Ville de Morez - Jura - Ecole enfantine. Projet [plan d'ensemble], 1882.**
Ville de Morez - Jura - Ecole enfantine. Projet [plan d'ensemble], 1882. Dessin (plume, lavis), 1er août 1882, échelle 1:200, par Ferret, Tony (architecte) ; Pinchard, Adrien (architecte)
Archives municipales, Morez : M 84.29

IVR43_19953900045V


Auteur de l'illustration : Jérôme Mongreville

Auteur du document reproduit : Antoine dit Tony Ferret, Adrien Pinchard

Date de prise de vue : 1995

Échelle : 1/200

(c) Région Bourgogne-Franche-Comté, Inventaire du patrimoine
reproduction soumise à autorisation du titulaire des droits d'exploitation

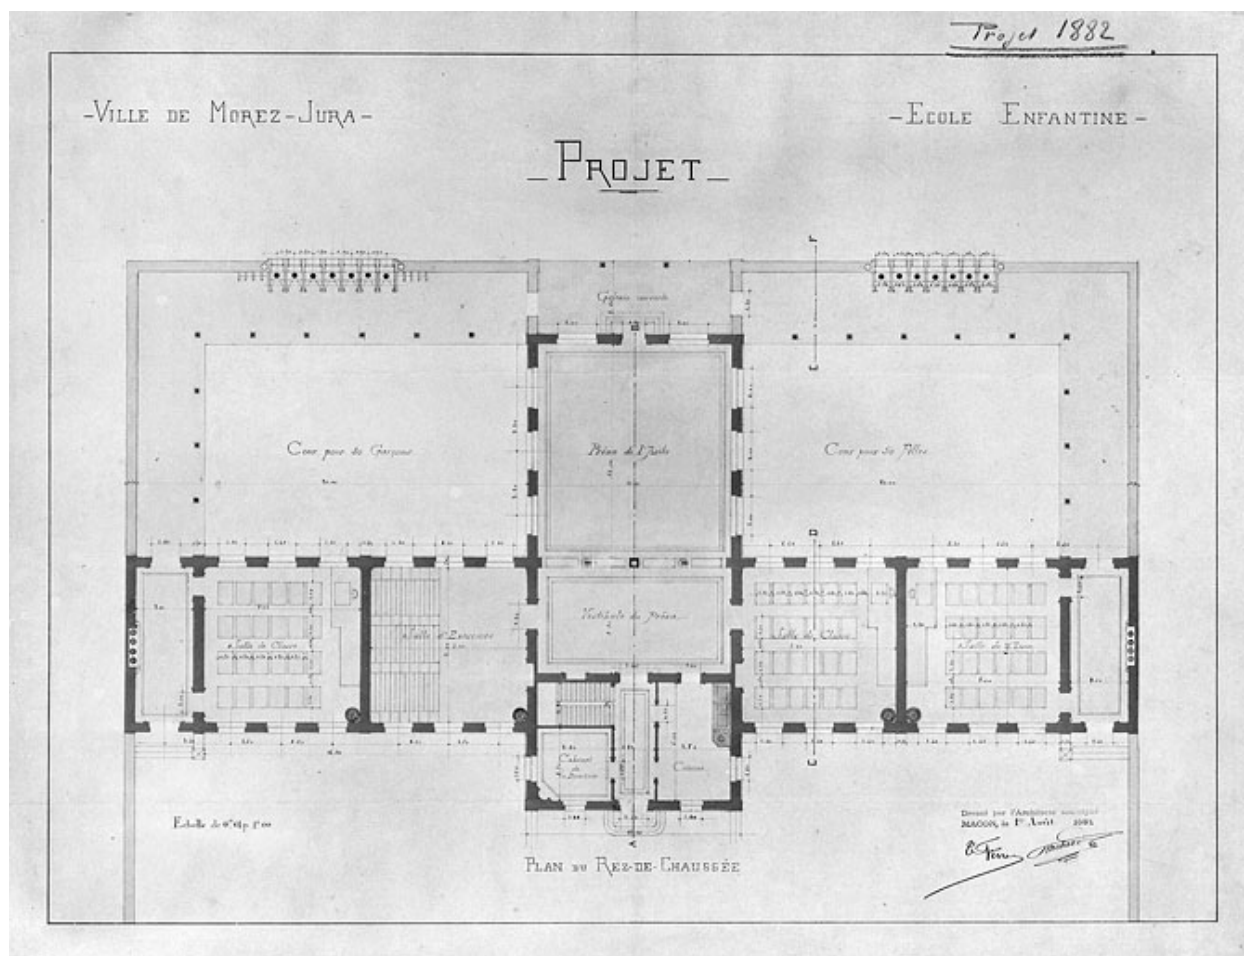

Ville de Morez - Jura - Ecole enfantine. Projet. Plan du Rez-de-Chaussée, 1882.

Référence du document reproduit :

- **Ville de Morez - Jura - Ecole enfantine. Projet. Plan du Rez-de-Chaussée, 1882.**
Ville de Morez - Jura - Ecole enfantine. Projet. Plan du Rez-de-Chaussée, 1882. Dessin (plume, lavis), 1er août 1882, échelle 1:100, par Ferret, Tony (architecte) ; Pinchard, Adrien (architecte)
Archives municipales, Morez : M 84.28

IVR43_19953900030V


Auteur de l'illustration : Jérôme Mongreville

Auteur du document reproduit : Antoine dit Tony Ferret, Adrien Pinchard

Date de prise de vue : 1995

Échelle : 1/100

(c) Région Bourgogne-Franche-Comté, Inventaire du patrimoine
reproduction soumise à autorisation du titulaire des droits d'exploitation

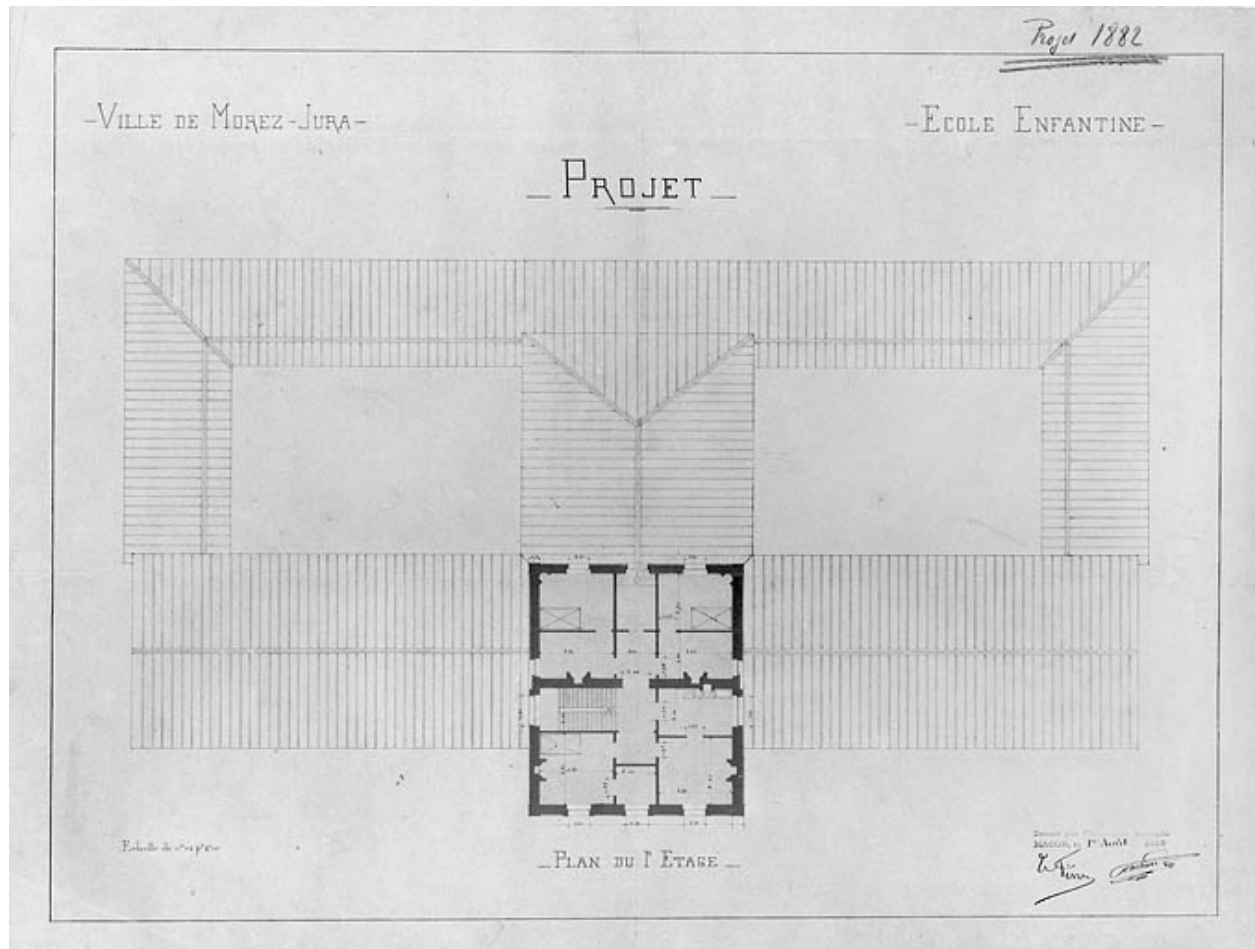

Ville de Morez - Jura - Ecole enfantine. Projet. Plan du 1er Etage, 1882.

Référence du document reproduit :

- **Ville de Morez - Jura - Ecole enfantine. Projet. Plan du 1er Etage, 1882.**
Ville de Morez - Jura - Ecole enfantine. Projet. Plan du 1er Etage, 1882. Dessin (plume, lavis), 1er août 1882, échelle 1:100, par Ferret, Tony (architecte) ; Pinchard, Adrien (architecte)
Archives municipales, Morez : M 84.30

IVR43_19953900032V


Auteur de l'illustration : Jérôme Mongreville

Auteur du document reproduit : Antoine dit Tony Ferret, Adrien Pinchard

Date de prise de vue : 1995

Échelle : 1/100

(c) Région Bourgogne-Franche-Comté, Inventaire du patrimoine
reproduction soumise à autorisation du titulaire des droits d'exploitation

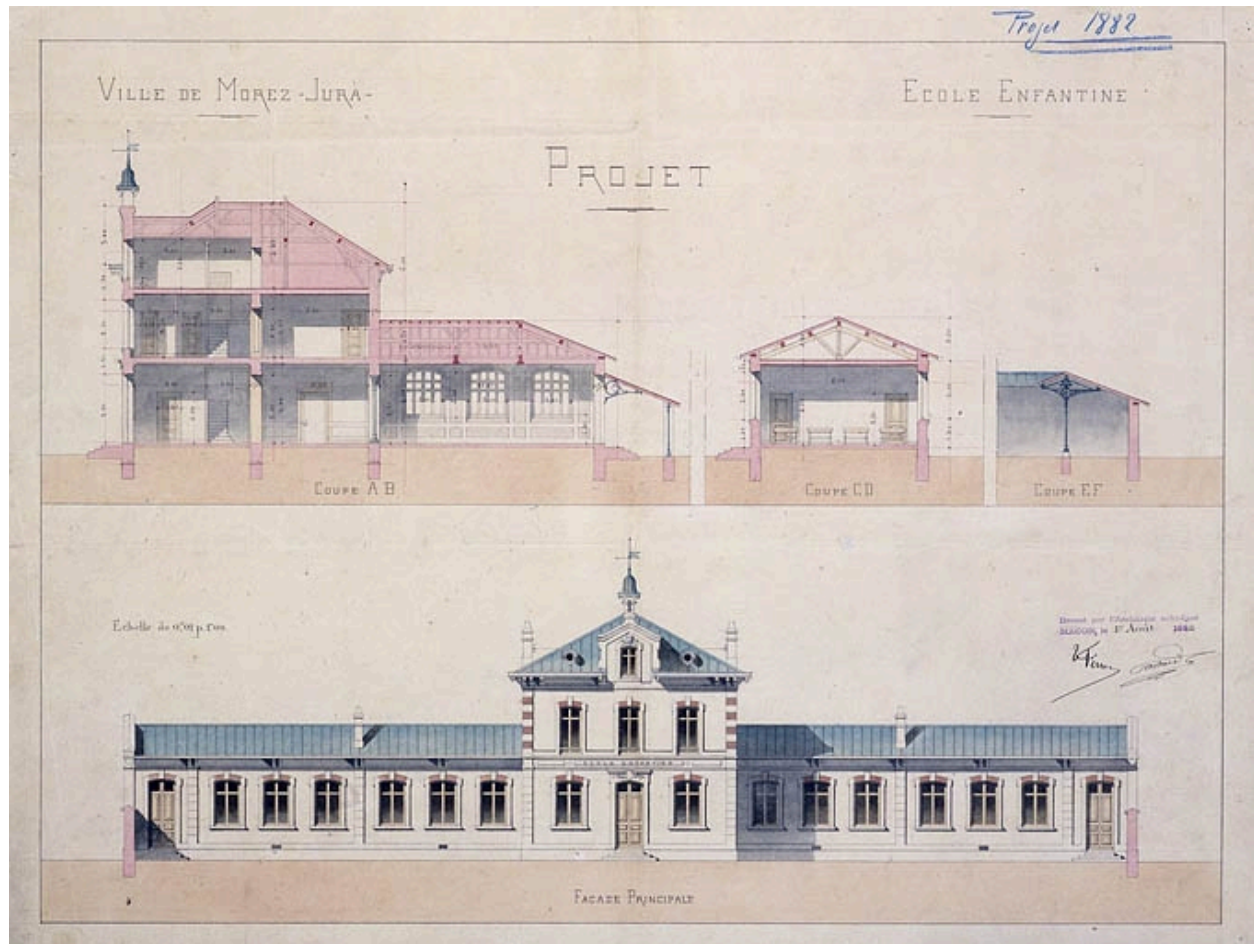

Ville de Morez - Jura - Ecole enfantine. Projet. Façade principale [et coupes], 1882.

Référence du document reproduit :

- **Ville de Morez - Jura - Ecole enfantine. Projet. Façade principale [et coupes], 1882.**
Ville de Morez - Jura - Ecole enfantine. Projet. Façade principale [et coupes], 1882. Dessin (plume, lavis), 1er août 1882, échelle 1:100, par Ferret, Tony (architecte) ; Pinchard, Adrien (architecte)
Archives municipales, Morez : M 84.31

IVR43_19953900034VA

Auteur de l'illustration : Jérôme Mongreville

Auteur du document reproduit : Antoine dit Tony Ferret, Adrien Pinchard

Date de prise de vue : 1995

Échelle : 1/100

(c) Région Bourgogne-Franche-Comté, Inventaire du patrimoine
reproduction soumise à autorisation du titulaire des droits d'exploitation



Vue d'ensemble plongeante, depuis l'est.

IVR43_20103900366NUC2A

Auteur de l'illustration : Yves Sancey

Date de prise de vue : 2010

(c) Région Bourgogne-Franche-Comté, Inventaire du patrimoine
reproduction soumise à autorisation du titulaire des droits d'exploitation



Vue d'ensemble, depuis le sud.

IVR43_20033900373X

Auteur de l'illustration : Yves Sancey

Date de prise de vue : 2003

(c) Région Bourgogne-Franche-Comté, Inventaire du patrimoine
reproduction soumise à autorisation du titulaire des droits d'exploitation



Corps de bâtiment à étage, de trois quarts droite.

IVR43_20033900374X

Auteur de l'illustration : Yves Sancey

Date de prise de vue : 2003

(c) Région Bourgogne-Franche-Comté, Inventaire du patrimoine
reproduction soumise à autorisation du titulaire des droits d'exploitation



Corps de bâtiment en rez-de-chaussée, de trois quarts gauche.

IVR43_20033900375X

Auteur de l'illustration : Yves Sancey

Date de prise de vue : 2003

(c) Région Bourgogne-Franche-Comté, Inventaire du patrimoine
reproduction soumise à autorisation du titulaire des droits d'exploitation



Façade postérieure, depuis la rive droite de la Bienne.

IVR43_20033900377XA

Auteur de l'illustration : Yves Sancey

Date de prise de vue : 2003

(c) Région Bourgogne-Franche-Comté, Inventaire du patrimoine
reproduction soumise à autorisation du titulaire des droits d'exploitation



Escalier.

IVR43_20093900142NUC2A

Auteur de l'illustration : Yves Sancey

Date de prise de vue : 2009

(c) Région Bourgogne-Franche-Comté, Inventaire du patrimoine
reproduction soumise à autorisation du titulaire des droits d'exploitation