

Bourgogne-Franche-Comté, Jura
Grande-Rivière Château
les Bouviers

fromagerie

Références du dossier

Numéro de dossier : IA39000031
Date de l'enquête initiale : 1991
Date(s) de rédaction : 1995
Cadre de l'étude : patrimoine industriel patrimoine industriel du Jura
Degré d'étude : étudié

Désignation

Dénomination : fromagerie
Destinations successives : remise de matériel d'incendie
Parties constituant non étudiées : atelier de fabrication, pièce d'affinage, logement, citerne

Compléments de localisation

anciennement commune de Grande-Rivière
Milieu d'implantation : en écart
Références cadastrales : 1983, ZI, 18

Historique

En réponse à une demande de la commune de Grande-Rivière, l'architecte d'arrondissement Joseph-Marie Dalloz dresse le 1er avril 1831 le plan type d'une fromagerie : atelier de fabrication, chambre à lait, pièce d'affinage et logement du fromager (une pièce) en rez-de-chaussée, plus une pièce à usage de salle de classe dans le comble. Ce plan est repris pour les six fromageries des hameaux des Beys, des Bouviers, des Brenets, des Chauvins, des Faivres et des Guillons. Les travaux de construction sont adjugés le 20 avril 1833 à Michel Dechavassine, entrepreneur à Clairvaux-les-Lacs, des modifications intervenant peut-être dans les années 1870 (date partiellement lisible, peinte sur le linteau de la porte). Dite fruitière de demi-saison en 1891, la fromagerie a une comptabilité au livret, est ouverte 6 mois par an pour une production de 1500 kg de tome et 4500 kg de gruyère (avec le lait de 55 vaches). Peut-être désaffecté dès la fin du 19e siècle, le bâtiment est converti en remise de matériel d'incendie. Chambre à lait et foyer fermé en 1891. 10 sociétaires en 1891.

Période(s) principale(s) : 2e quart 19e siècle ()
Période(s) secondaire(s) : 2e moitié 19e siècle ()
Auteur(s) de l'oeuvre : Joseph Marie Dalloz (architecte d'arrondissement, attribution par source)

Description

Moellon calcaire, rez-de-chaussée et étage en surcroît, tuile mécanique et tôle plate sur les demi-croupes. ; surface du site en m2 : 260

Éléments descriptifs

Matériau(x) du gros-oeuvre, mise en oeuvre et revêtement : calcaire ; enduit ; moellon
Matériau(x) de couverture : tuile mécanique, fer en couverture
Étage(s) ou vaisseau(x) : étage en surcroît
Type(s) de couverture : toit à longs pans ; demi-croupe

Typologies et état de conservation

Typologies : baie fromagère verticale

État de conservation : établissement industriel désaffecté

Statut, intérêt et protection

Éléments remarquables : atelier de fabrication

Statut de la propriété : propriété publique

Références documentaires


Documents figurés

- **Plans des chalets [...] Plan du Rez-de-Chaussée du Chalet des Bouviers.**
Plans des chalets [...] Plan du Rez-de-Chaussée du Chalet des Bouviers. Dessin, 1831. Echelle 1:100, par Dalloz, Joseph-Marie (architecte)
Archives départementales du Jura, Montmorot
- **Plans des chalets [...] Coupe en Longueur.**
Plans des chalets [...] Coupe en Longueur. Dessin, 1831. Echelle 1:100, par Dalloz, Joseph-Marie (architecte)
Archives départementales du Jura, Montmorot
- **Plans des chalets [...] Coupe en Travers.**
Plans des chalets [...] Coupe en Travers. Dessin, 1831. Echelle 1:100, par Dalloz, Joseph-Marie (architecte)
Archives départementales du Jura, Montmorot


Liens web

- Voir le dossier initial numérisé : <https://patrimoine.bourgognefranchecomte.fr/gtrudov/IA39000031/index.htm>


Illustrations

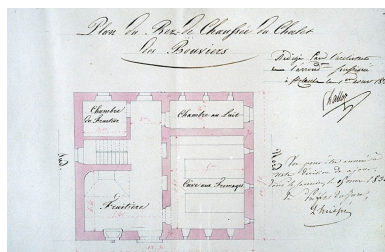

Plans des chalets [...] Plan du Rez-de-Chaussée du Chalet des Bouviers.
Phot. Jérôme Mongreville,
Phot. Joseph Marie Dalloz
IVR43_19953900316ZA

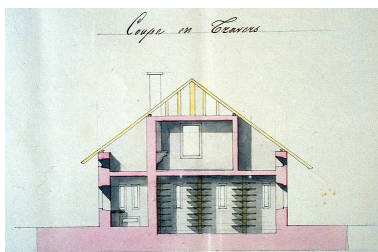

Plans des chalets [...] Coupe en Travers.
Phot. Jérôme Mongreville,
Autr. Joseph-Marie
(architecte) NEPASUTILISERDalloz
IVR43_19953900317ZA

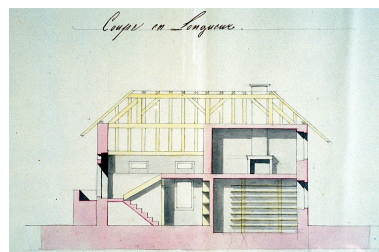

Plans des chalets [...] Coupe en Longueur.
Phot. Jérôme Mongreville,
Phot. Joseph Marie Dalloz
IVR43_19953900319ZA



Vue d'ensemble depuis le sud-est.
Phot. Laurent Poupard
IVR43_19913901197ZA



Façade antérieure.
Phot. Jérôme Mongreville
IVR43_19963900221ZA



Façades postérieure et latérale gauche.
Phot. Jérôme Mongreville
IVR43_19963900219ZA

Dossiers liés

Dossiers de synthèse :


présentation de l'étude du patrimoine industriel du Jura (IA39000554)

présentation de la commune de Grande-Rivière (IA39001304) Bourgogne-Franche-Comté, Jura, Grande-Rivière
Château, Grande-Rivière

Oeuvre(s) contenue(s) :

Auteur(s) du dossier : Laurent Poupard

Copyright(s) : (c) Région Bourgogne-Franche-Comté, Inventaire du patrimoine

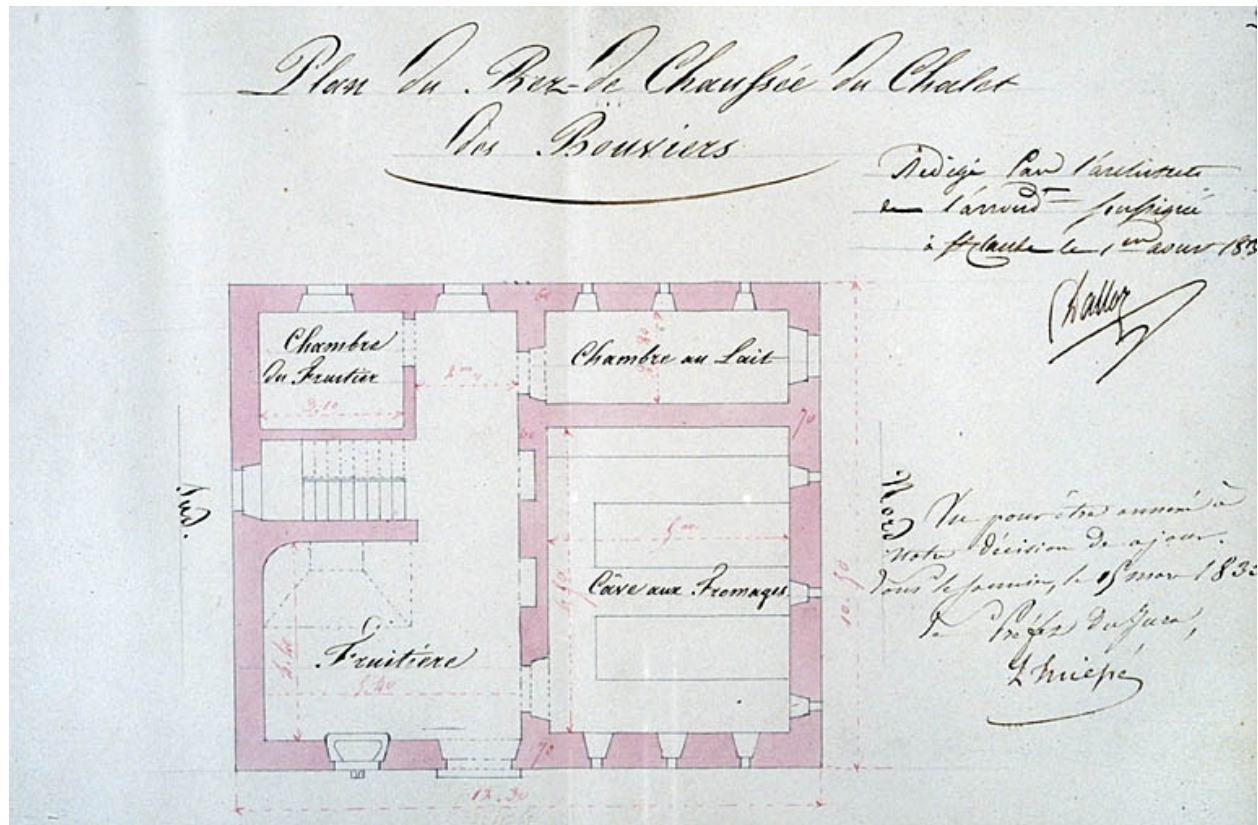

Plans des chalets [...] Plan du Rez-de-Chaussée du Chalet des Bouviers.

Référence du document reproduit :


- **Plans des chalets [...] Plan du Rez-de-Chaussée du Chalet des Bouviers.**
Plans des chalets [...] Plan du Rez-de-Chaussée du Chalet des Bouviers. Dessin, 1831. Echelle 1:100, par Dallos, Joseph-Marie (architecte)
Archives départementales du Jura, Montmorot

IVR43_19953900316ZA

Auteur de l'illustration : Jérôme Mongreville, Auteur de l'illustration : Joseph Marie Dallos

Date de prise de vue : 1995

(c) Région Bourgogne-Franche-Comté, Inventaire du patrimoine
reproduction soumise à autorisation du titulaire des droits d'exploitation

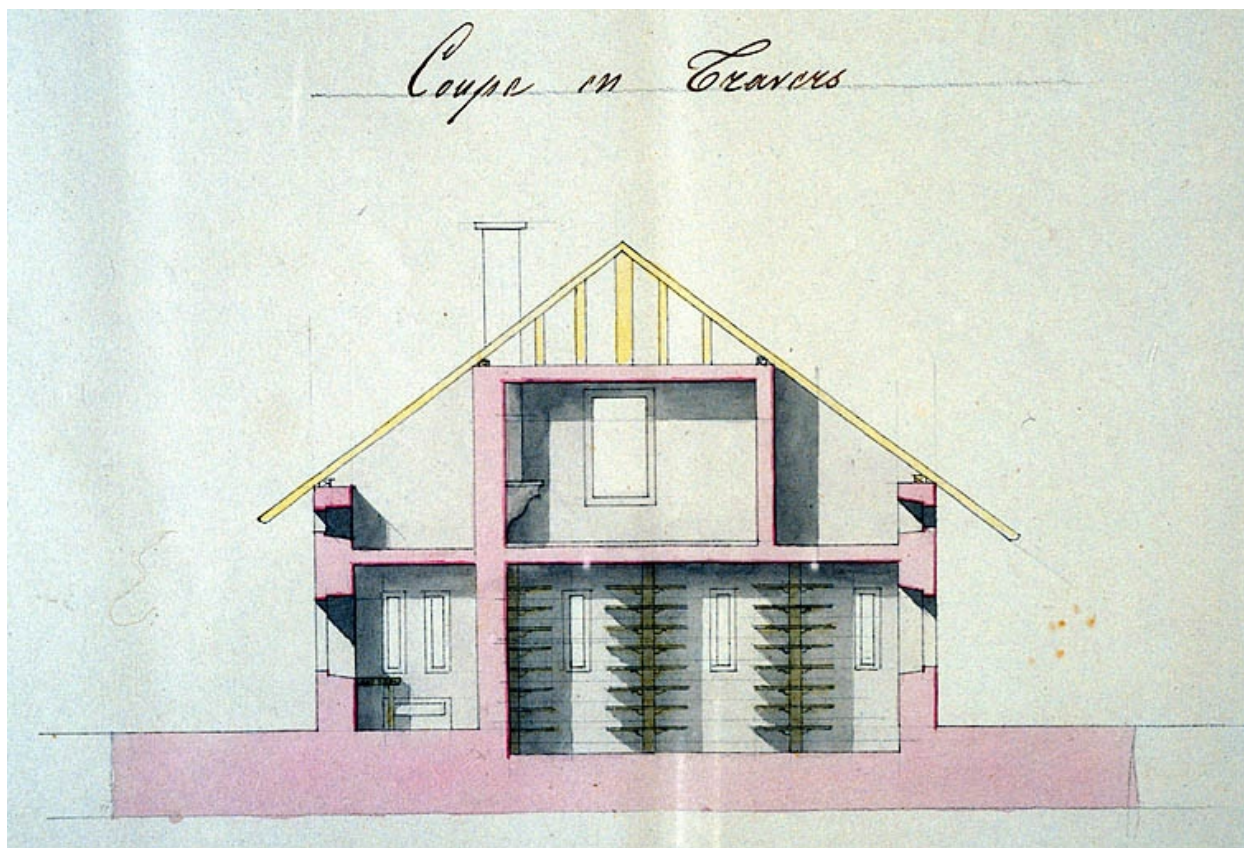

Plans des chalets [...] Coupe en Travers.

Référence du document reproduit :

- **Plans des chalets [...] Coupe en Travers.**
Plans des chalets [...] Coupe en Travers. Dessin, 1831. Echelle 1:100, par Dalloz, Joseph-Marie (architecte)
Archives départementales du Jura, Montmorot


IVR43_19953900317ZA

Auteur de l'illustration : Jérôme Mongreville

Auteur du document reproduit : Joseph-Marie (architecte) NEPASUTILISERDalloz

Date de prise de vue : 1995

(c) Région Bourgogne-Franche-Comté, Inventaire du patrimoine
reproduction soumise à autorisation du titulaire des droits d'exploitation

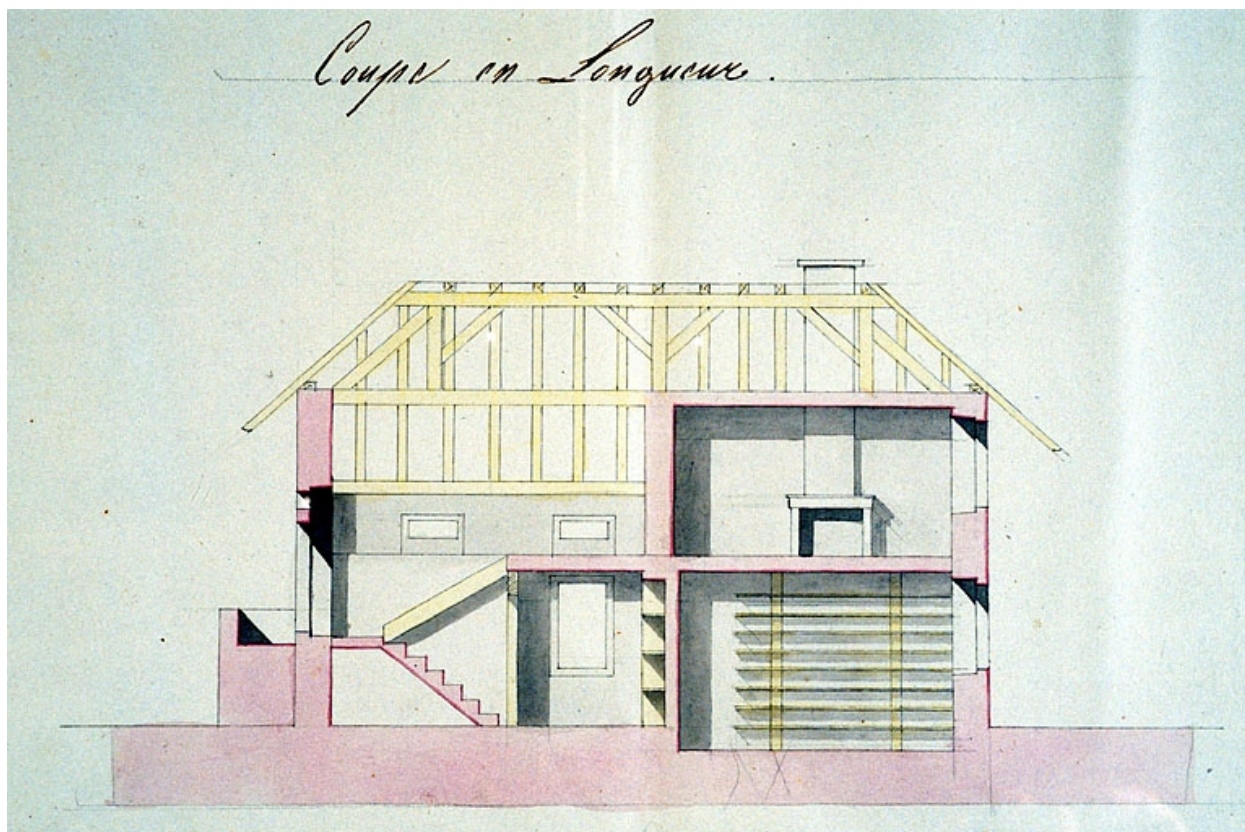

Plans des chalets [...] Coupe en Longueur.

Référence du document reproduit :

- **Plans des chalets [...] Coupe en Longueur.**
Plans des chalets [...] Coupe en Longueur. Dessin, 1831. Echelle 1:100, par Dalloz, Joseph-Marie (architecte)
Archives départementales du Jura, Montmorot

IVR43_19953900319ZA

Auteur de l'illustration : Jérôme Mongreville, Auteur de l'illustration : Joseph Marie Dalloz

Date de prise de vue : 1995

(c) Région Bourgogne-Franche-Comté, Inventaire du patrimoine
reproduction soumise à autorisation du titulaire des droits d'exploitation



Vue d'ensemble depuis le sud-est.

IVR43_19913901197ZA

Auteur de l'illustration : Laurent Poupard

Date de prise de vue : 1991

(c) Région Bourgogne-Franche-Comté, Inventaire du patrimoine
reproduction soumise à autorisation du titulaire des droits d'exploitation



Façade antérieure.

IVR43_19963900221ZA

Auteur de l'illustration : Jérôme Mongreville

Date de prise de vue : 1996

(c) Région Bourgogne-Franche-Comté, Inventaire du patrimoine
reproduction soumise à autorisation du titulaire des droits d'exploitation



Façades postérieure et latérale gauche.

IVR43_19963900219ZA

Auteur de l'illustration : Jérôme Mongreville

Date de prise de vue : 1996

(c) Région Bourgogne-Franche-Comté, Inventaire du patrimoine
reproduction soumise à autorisation du titulaire des droits d'exploitation