

Franche-Comté, Jura
Lons-le-Saunier
avenue Camille Prost, rue de Pavigny

casino

Références du dossier

Numéro de dossier : IA39002048

Date de l'enquête initiale : 2021

Date(s) de rédaction : 2021

Cadre de l'étude : enquête thématique régionale thermalisme en Bourgogne-Franche-Comté (1e)

Degré d'étude : étudié

Désignation

Dénomination : casino

Compléments de localisation

Milieu d'implantation : en ville

Références cadastrales :

Historique

Sur le projet du parc des Bains ("avant-projet B") élaboré par l'architecte-paysagiste Henri Michel en juillet-août 1892, la construction d'un casino est d'abord projetée au nord-est de l'établissement thermal, à l'emplacement de l'actuel terrain de pétanque, entre deux pièces d'eau. C'est finalement un édifice beaucoup plus modeste, visiblement construit en bois, qui est inauguré le 30 juillet 1893. Il est l'objet d'une gravure dans la livraison n°102 des *Monographies de Bâtiments modernes* (1896). La légende précise qu'il s'agit d'un "ancien bâtiment transformé en petit casino provisoire". L'édifice semble plutôt être l'un de ces chalets en bois découpé à la mode dans le dernier quart du 19e siècle. Cette solution, rapide et peu coûteuse, avait déjà été mise en œuvre au casino de Saint-Honoré-les-Bains. Le casino de Lons-le-Saunier est tenu par Louis Carboni, également propriétaire du cinéma Le Palace, dans les années 1930. Il sert de salles de jeux, mais aussi de cinéma et de salle de spectacle. Dans les années 1920, deux projets visent à construire dans le parc des Bains, à proximité de l'établissement thermal, d'une part un grand hôtel, et d'autre part un nouveau casino. Le projet de Jules Lavirotte (1922) n'est semble-t-il connu par aucun plan. Celui de Fernand Grizet (1925) est en revanche documenté. Dans son avant-projet, le casino envisagé dépasse, par sa taille, l'établissement thermal agrandi. Il est relié au grand hôtel par une pergola. Aucun des deux projets n'aboutit. L'ancien casino subsiste jusqu'à la Seconde Guerre mondiale. En ruine, il est finalement détruit en 1951. Un nouveau casino construit très à l'écart du centre-ville (795 boulevard de l'Europe) ouvre ses portes en 1988.

Période(s) principale(s) : 4e quart 19e siècle (, détruit)

Dates : 1893 (daté par travaux historiques)

Auteur(s) de l'oeuvre : maître d'oeuvre inconnu

Description

Éléments descriptifs

Typologies et état de conservation

État de conservation : détruit

Statut, intérêt et protection

Statut de la propriété : propriété privée

Références documentaires

Documents figurés

- **Ville de Lons-le-Saunier. Avant-projet B d'un parc des bains et parc public. Juillet-août 1892.**
Ville de Lons-le-Saunier. Avant-projet B d'un parc des bains et parc public / Henri Michel. Juillet-août 1892. Dessin. 76 x 42 cm. Échelle 1/1000. Le document a été consulté par Dominique Bonnet (1992) et reproduit par Patrick Blandin (1993). Il n'est aujourd'hui plus localisé.
Ville de Lons-le-Saunier, Services techniques
- **Établissement thermal de Lons-le-Saunier (Jura). Mr J. Reboul, architecte à Paris. Ancien bâtiment transformé en petit casino provisoire. Janvier 1896.**
Établissement thermal de Lons-le-Saunier (Jura). Mr J. Reboul, architecte à Paris. Ancien bâtiment transformé en petit casino provisoire / [auteur inconnu]. [Janvier 1896]. In : *Monographies de Bâtiments modernes*, livraison n°102, Dir. Antonin Raguene. Paris : E. Ducher, janvier 1896. p. 7.
Bibliothèque Forney, Paris : PER RES FOL F 42 (vol. 5)
- **Lons-le-Saunier-les-Bains. Le Casino. [Première moitié du 20e siècle].**
Lons-le-Saunier-les-Bains. Le Casino / R. Chapuis. Paris : B.F., [première moitié du 20e siècle]. Carte postale. Collection particulière
- **Société anonyme des eaux minérales de Lons-le-Saunier (Jura). Établissement thermal. Avant-projet n°1. Plan du rez-de-chaussée. Septembre 1925.**
Société anonyme des eaux minérales de Lons-le-Saunier (Jura). Établissement thermal. Avant-projet n°1. Plan du rez-de-chaussée / [Fernand] Grizet. Septembre 1925. Dessin. Échelle 1/500.
Archives municipales, Lons-le-Saunier : Dossier Casino

Bibliographie

- **S. E. Guide de l'étranger aux eaux minérales salines de Lons-le-Saunier et dans les environs. 1849.**
S. E. Guide de l'étranger aux eaux minérales salines de Lons-le-Saunier et dans les environs. Lons-le-Saunier : F. Gauthier, 1849.
- **Bonjean, Jean-Michel. La station thermale de Lons-le-Saunier. [1988].**
Bonjean, Jean-Michel. La station thermale de Lons-le-Saunier. *Société d'émulation du Jura : travaux présentés en 1986 et 1987*. [Besançon] : [s.n.], [1988], p. 239-254.


Illustrations



Vue ancienne.
Phot. Fabien Dufoulon,
Autr. auteur inconnu
IVR43_20223900464NUC2A



Vue ancienne.
Autr. R. Chapuis
IVR43_20243900492NUC4A

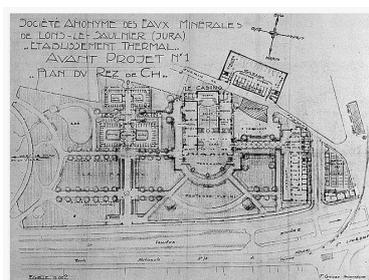

Avant-projet de F. Grizet (1925)
comprenant notamment la
construction d'un nouveau casino.
Phot. Yves Sancey,
Autr. Fernand Grizet
IVR43_19833900710V

Dossiers liés

Dossiers de synthèse :


patrimoine du thermalisme en Bourgogne-Franche-Comté (le) (aire d'étude) (IA00141432)

thermalisme dans la commune de Lons-le-Saunier (le) (IA39002032)

Oeuvre(s) contenue(s) :

Auteur(s) du dossier : Fabien Dufoulon

Copyright(s) : (c) Région Bourgogne-Franche-Comté, Inventaire du patrimoine

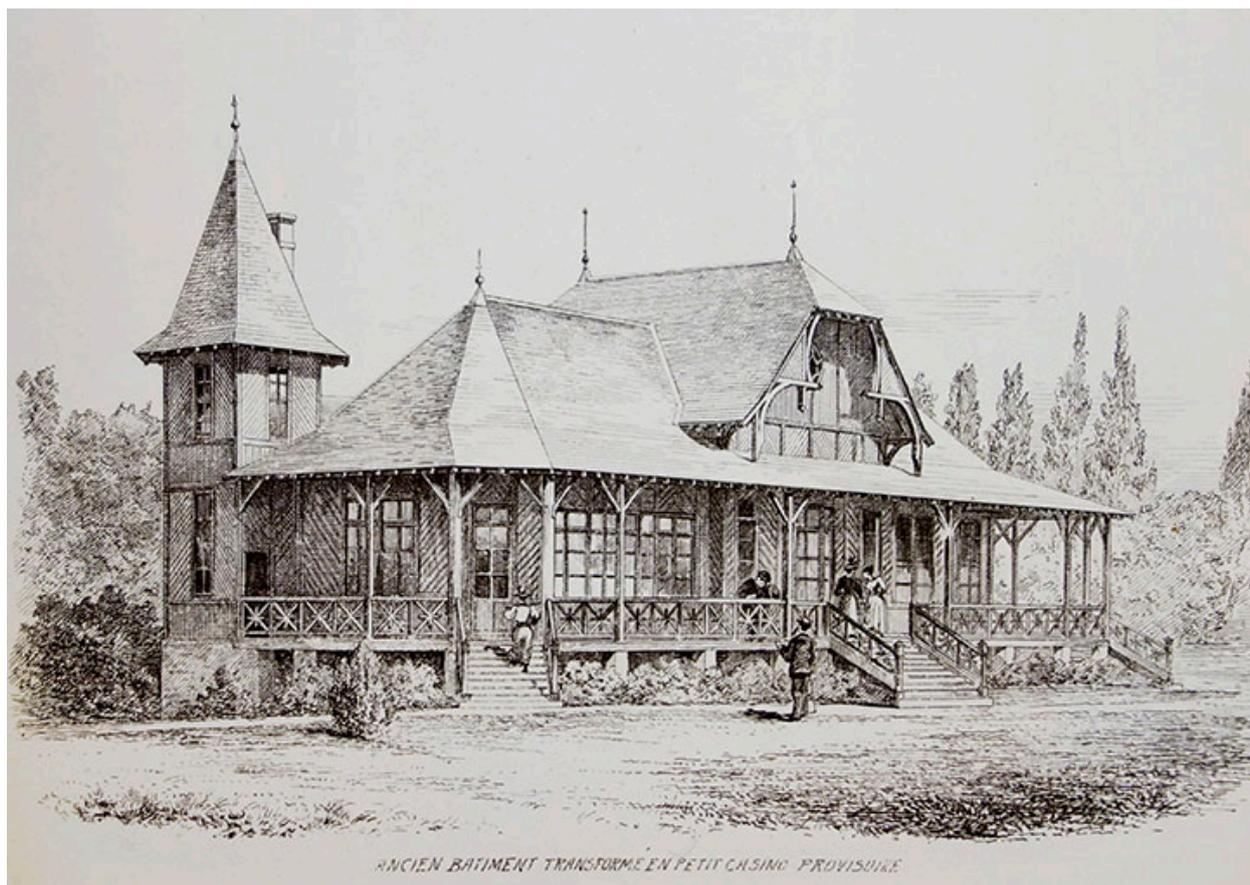

Vue ancienne.

Référence du document reproduit :

- **Établissement thermal de Lons-le-Saunier (Jura). Mr J. Reboul, architecte à Paris. Ancien bâtiment transformé en petit casino provisoire. Janvier 1896.**

Établissement thermal de Lons-le-Saunier (Jura). Mr J. Reboul, architecte à Paris. Ancien bâtiment transformé en petit casino provisoire / [auteur inconnu]. [Janvier 1896]. In : *Monographies de Bâtiments modernes*, livraison n°102, Dir. Antonin Raguene. Paris : E. Ducher, janvier 1896. p. 7.
Bibliothèque Forney, Paris : PER RES FOL F 42 (vol. 5)

IVR43_20223900464NUC2A

Auteur de l'illustration : Fabien Dufoulon

Auteur du document reproduit : auteur inconnu

Date de prise de vue : 2022

(c) Région Bourgogne-Franche-Comté, Inventaire du patrimoine
reproduction soumise à autorisation du titulaire des droits d'exploitation



Vue ancienne.

Référence du document reproduit :


- **Lons-le-Saunier-les-Bains. Le Casino. [Première moitié du 20e siècle].**
Lons-le-Saunier-les-Bains. Le Casino / R. Chapuis. Paris : B.F., [première moitié du 20e siècle]. Carte postale.
Collection particulière

IVR43_20243900492NUC4A

Auteur du document reproduit : R. Chapuis

Date de prise de vue : 2024

(c) Région Bourgogne-Franche-Comté, Inventaire du patrimoine
reproduction soumise à autorisation du titulaire des droits d'exploitation

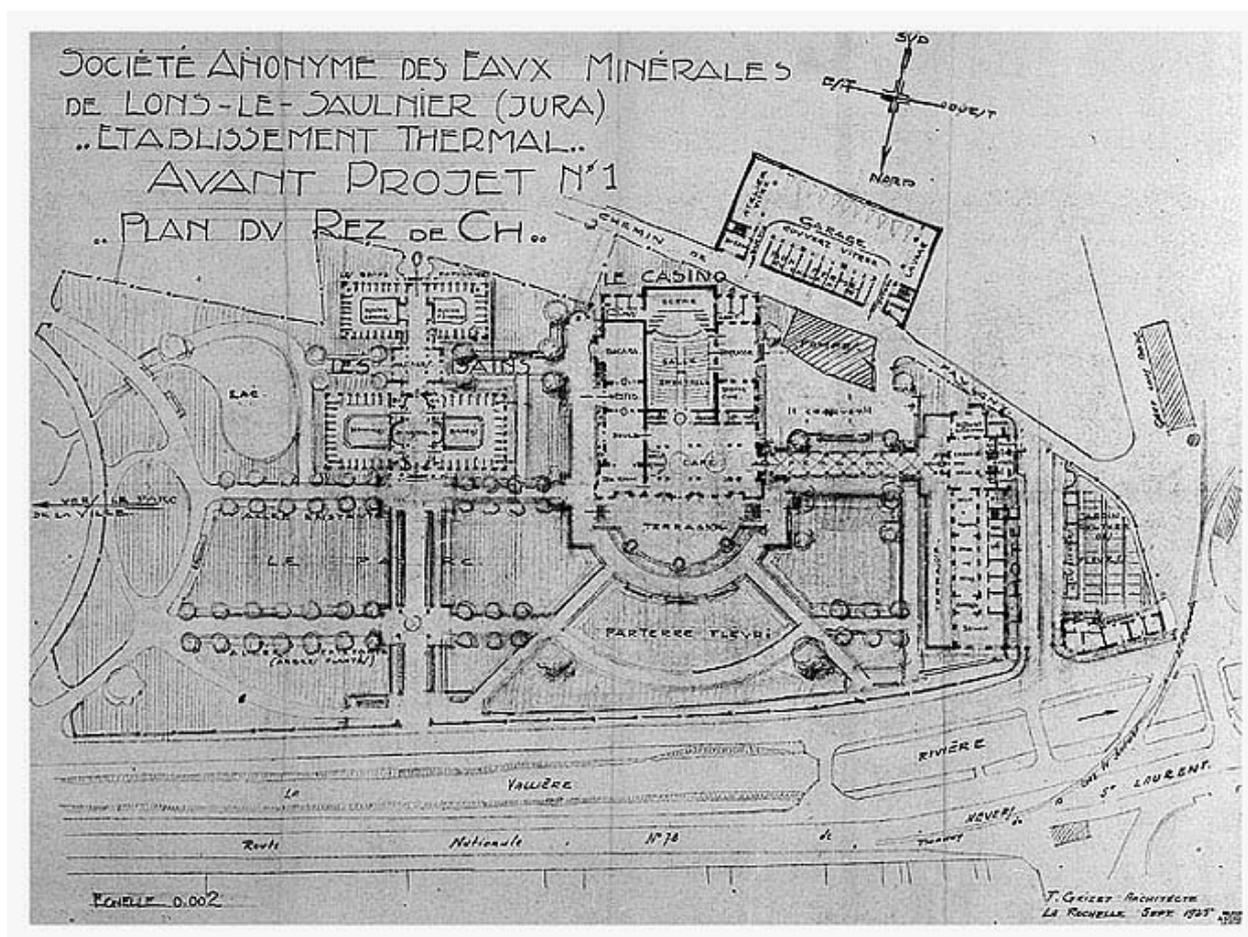

Avant-projet de F. Grizet (1925) comprenant notamment la construction d'un nouveau casino.

Référence du document reproduit :

- **Société anonyme des eaux minérales de Lons-le-Saunier (Jura). Établissement thermal. Avant-projet n°1. Plan du rez-de-chaussée. Septembre 1925.**
Société anonyme des eaux minérales de Lons-le-Saunier (Jura). Établissement thermal. Avant-projet n°1. Plan du rez-de-chaussée / [Fernand] Grizet. Septembre 1925. Dessin. Échelle 1/500.
Archives municipales, Lons-le-Saunier : Dossier Casino

IVR43_19833900710V

Auteur de l'illustration : Yves Sancey

Auteur du document reproduit : Fernand Grizet

Date de prise de vue : 1983

(c) Région Bourgogne-Franche-Comté, Inventaire du patrimoine ; (c) Archives communales, Lons-le-Saunier
reproduction soumise à autorisation du titulaire des droits d'exploitation