

Bourgogne-Franche-Comté, Doubs
Boussières
rue Ernest Zuber

usine de papeterie Zuber Rieder et Cie, actuellement Papeterie Zuber Rieder et centrale hydroélectrique

Références du dossier

Numéro de dossier : IA25000593
Date de l'enquête initiale : 2009
Date(s) de rédaction : 2009
Cadre de l'étude : patrimoine industriel patrimoine industriel du Doubs
Degré d'étude : étudié

Désignation

Dénomination : usine de papeterie
Appellation : Usine de papeterie Zuber Rieder et Cie, puis Crousaz, Gros, Zuber et Cie, puis Gros, Zuber et Cie successeurs, puis Papeterie Zuber Rieder SA, actuellement Papeterie Zuber Rieder et centrale hydroélectrique Hydelec
Destinations successives : centrale hydroélectrique
Parties constitutantes non étudiées : aire de stockage du combustible, hangar industriel, cheminée d'usine, atelier de conditionnement, atelier de fabrication, atelier de réparation, aire des déchets, entrepôt industriel, bâtiment d'eau, bureau, pièce de séchage, château d'eau, chaufferie, salle des machines, magasin industriel, étable à chevaux, logement d'ouvriers, logement patronal, magasin coopératif, bief de dérivation

Compléments de localisation

oeuvre située en partie sur la commune Torpes
Milieu d'implantation :
Réseau hydrographique : dérivation du Doubs
Références cadastrales : . 2009 AB 6, 9, 35, 36 à 39, de 41 à 44, 52 à 57, 60 à 68, 72, 73, 85, 92, 93 ; . 2009 AO 229, 238, 951, 952, 989 à 995, 1000, 1001

Historique

Suite au rattachement de l'Alsace à l'Allemagne après la guerre de 1870, les industriels Zuber et Rieder, propriétaires de papeteries à Rixheim (68) et Roppenstwiller (68), décident d'établir une usine de papeterie en territoire français. En 1880, ils achètent des terrains à Boussières et sur la commune voisine de Torpes, à proximité de la rivière du Doubs. Initialement prévue sur la commune de Torpes, l'usine est implantée sur celle de Boussières. Un barrage, établi en 1830 sur le Doubs par les Ponts et Chaussées, permet l'aménagement d'un bief de dérivation qui met en service un bâtiment d'eau équipé de trois turbines. Un accord avec la société du PLM prévoit de créer un embranchement ferroviaire pour la papeterie. Celle-ci ouvre ses portes en 1883 sous la dénomination Zuber Rieder et Cie. La matrice cadastrale mentionne à cette époque diverses constructions : conciergerie, bâtiment pour les employés (vestiaire ?), réfectoire, machine à vapeur, deux chaudières verticales, un "salon de façonnage" et deux cheminées. Entre 1883 et 1887 sont construits deux cités ouvrières, dont une située à Torpes, un logement patronal, deux maisons de direction, une écurie et une conciergerie. L'usine produit à l'origine du papier à écrire à base de cellulose de paille et de tremble, ou de chiffon. Sa production annuelle est d'environ 1000 t à la fin du 19e siècle. Une "fabrique de cartonnage et d'impression", une "annexe au bâtiment à papier" et une "cité" sont édifiées en 1902, et une annexe des chaudières est achevée en 1903. Deux nouvelles cités, un "bâtiment de collage de pâte" et un magasin à papier voient le jour en 1908, et une maison de contremaîtres et un hangar sont bâtis en 1911. En 1913, la papeterie prend la dénomination de Crousaz, Gros et Zuber et Cie. En 1920, la production annuelle atteint 1200 t. Elle est principalement orientée vers le papier à écrire, avec la marque de cahier le Calligraphe, et les papiers spéciaux (papier gommé pour timbres-poste, tickets de loterie ou de télégraphe). De nombreux bâtiments sont

détruits ou modifiés en 1930 : "hangar, maison, écurie, logement du cocher, bâtiment de fabrique à papier, de bouillissage des chiffons, de collage des pâtes, de la machine à vapeur, magasin à chiffons, chiffonnerie et remise". La chaufferie et la cheminée auraient été reconstruites en 1932. Une nouvelle cité ouvrière, dite cité du Maroc, est édifée route d'Abbans en 1941. En 1953, la société est transformée en société anonyme, sous l'appellation Gros, Zuber & Cie successeurs, puis Papeterie Zuber-Rieder SA en 1989. Au début des années 1990, deux cheminées sont détruites, la machine à vapeur et sa génératrice démontées. En 2008, la production annuelle est de 6500 t, répartie entre le papier de création (impression et écriture), le papier de conservation et d'exposition, et le packaging de luxe. L'usine est aujourd'hui connue sous le nom de Papeterie Zuber Rieder. En 2002, le bâtiment d'eau a été cédé à la société Hydelec, qui exploite une centrale hydroélectrique produisant 500 kW par an.

Une machine à papier Allimand est en activité en 1883. Elle est secondée par une deuxième machine, de même marque, au début du 20e siècle. Présence de trois turbines de type Francis et Kaplan en 1924. En 1978, il est fait mention d'une chaudière à vapeur de type Babcock et une autre de type Frickart. Une seule des trois cheminées est encore en place en 2009. Les deux machines à papier ont fonctionné simultanément jusque dans les années 1980, la première étant alors arrêtée et démantelée. Quatre piles raffineuses assuraient la fabrication de la pâte à papier. Les chaudières ont été construites par la Société Alsacienne de Constructions Mécaniques (SACM) et les turbines réalisées par la société Berger André et Cie de Thann (68). La centrale hydroélectrique exploite trois turbines.

Le magasin coopératif "La ménagère ouvrière" est créé en 1897 à Torpes. Il est à l'usage exclusif des ouvriers papetiers. La société institue dans le même temps une caisse de maladie et de retraite, une fanfare et des clubs de loisir. La papeterie emploie 250 ouvriers en 1883, 380 en 1923 et 280 en 1962. L'effectif est de 84 salariés en 2009.

Période(s) principale(s) : 4e quart 19e siècle, 1er quart 20e siècle, 2e quart 20e siècle

Dates : 1883 (daté par source, daté par travaux historiques, daté par tradition orale), 1887 (daté par source, daté par travaux historiques, daté par tradition orale), 1897 (daté par source, daté par travaux historiques, daté par tradition orale), 1902 (daté par source, daté par travaux historiques, daté par tradition orale), 1903 (daté par source, daté par travaux historiques, daté par tradition orale), 1908 (daté par source, daté par travaux historiques, daté par tradition orale), 1911 (daté par source, daté par travaux historiques, daté par tradition orale), 1930 (daté par source, daté par travaux historiques, daté par tradition orale), 1941 (daté par source, daté par travaux historiques, daté par tradition orale)

Description

L'ensemble des bâtiments est construit en moellon de calcaire enduit. Les ateliers et bâtiments de stockage sont couverts de toits à longs pans et de sheds, en tuile mécanique. L'atelier de raffinage et de préparation de la pâte est pourvu d'un niveau à entrevous en berceau segmentaire. Un bâtiment (ancien séchoir ?) est pourvu de trois étages carrés. La chaufferie est à ossature métallique ourdée de briques, charpente métallique et tuile mécanique en couverture. Les cités ouvrières, le logement patronal et les maisons de direction sont en moellon de calcaire enduit. Pourvue d'un lavoir, la cité ouvrière est composée de sept bâtiments à étage de comble, couverts de toits à longs pans en tuile mécanique. Chacun d'eux compte huit logements de deux pièces. La cité ouvrière édifée à Torpes se compose de cinq bâtiments pourvus chacun d'un étage de comble et de toits à longs pans. Le magasin coopératif possède un étage carré et un toit à demi-croupes. Les maisons de la cité du Maroc sont bâties en parpaing de béton enduit, avec étage de soubassement et étage de comble, couvertes d'un appentis. Le logement patronal possède un étage carré et un étage de comble, et est couvert d'un toit en demi-croupes en tuile mécanique. Les deux maisons de direction possèdent un rez-de-chaussée surélevé, un étage carré et un étage de comble, et sont couvertes d'un toit à longs pans.

Éléments descriptifs

Matériau(x) du gros-oeuvre, mise en oeuvre et revêtement : calcaire ; brique ; béton ; enduit ; moellon ; parpaing de béton

Matériau(x) de couverture : tuile mécanique, tôle ondulée, verre en couverture

Étage(s) ou vaisseau(x) : 3 étages carrés, étage de comble, étage de soubassement

Couvrements : charpente en bois apparente ; charpente métallique apparente

Type(s) de couverture : terrasse ; shed ; toit à longs pans ; appentis ; demi-croupe

Énergies : énergie hydraulique : produite sur place, turbine hydraulique ; énergie thermique : produite sur place ;

énergie électrique : achetée

Statut, intérêt et protection

Statut de la propriété : propriété d'une société privée

Références documentaires

Documents figurés

- **Boussières : plan-masse des bâtiments sociaux, extrait du plan cadastral numérisé, section AB, échelle 1/1750. Source : Direction générale des Finances Publiques - Cadastre ; mise à jour : 2009.**
Boussières : plan-masse des bâtiments sociaux, extrait du plan cadastral numérisé, section AB, échelle 1/1750.
Source : Direction générale des Finances Publiques - Cadastre ; mise à jour : 2009.
- **Usine de Torpes. Dessin d'ensemble et détails des ouvrages hydrauliques. [Plan général du bâtiment d'eau]. Plan, papier, plume, 1/500, par Laureaux, 1881.**
Usine de Torpes. Dessin d'ensemble et détails des ouvrages hydrauliques. [Plan général du bâtiment d'eau].
Plan, papier, plume, 1/500, par Laureaux (ingénieur), 1881.
Archives départementales du Doubs, Besançon : 3 S 1145
- **Torpes-Boussières (Doubs). - Ménagère ouvrière.**
Torpes-Boussières (Doubs). - Ménagère ouvrière. Carte postale, CLB éd. (Besançon), s.d. [extrême fin 19e siècle ou début 20e siècle].
Collection particulière
- **Papeterie Zuber Rieder et Cie à Boussières.**
Papeterie Zuber Rieder et Cie à Boussières. Plan, papier, plume, 1/1000, par Petitjean, 1967.
Archives départementales du Doubs, Besançon : 1132 W 78
- **La papeterie, depuis le barrage.**
La papeterie, depuis le barrage. Carte postale, s.d. [après 1932].
Collection particulière
- **Plan de masse de la papeterie.**
Plan de masse de la papeterie. Plan, papier, plume, par Laureaux (ingénieur), 1905.
Archives départementales du Doubs, Besançon : 3 S 1145
- **Papeterie de Torpes - Machine à papier B à Boussières (Doubs).**
Papeterie de Torpes - Machine à papier B à Boussières (Doubs). Carte postale, s.d. [début 20e siècle].
Collection particulière
- **Le Doubs pittoresque - Environs de Boussières - Le Doubs entre Torpes et Boussières**
Le Doubs pittoresque - Environs de Boussières - Le Doubs entre Torpes et Boussières. Carte postale, CLB éd. (Besançon), s.d. [extrême fin 19e siècle ou début 20e siècle].
Collection particulière
- **Plan de la papeterie de MM. Zuber et Rieder et Cie, dite usine de Torpes sise à Boussières (département du Doubs).**
Plan de la papeterie de MM. Zuber et Rieder et Cie, dite usine de Torpes sise à Boussières (département du Doubs). Plan, papier, plume, par Laureaux (?), 1908.
Collection particulière
- **Papeterie de Torpes, à Boussières (Doubs) - Batteries des Régleuses.**
Papeterie de Torpes, à Boussières (Doubs) - Batteries des Régleuses. Carte postale, s.d. [entre 1903 et 1915].
Bibliothèque municipale, Besançon : Fonds cartes postales (acq. 973)
- **Papeterie de Torpes, à Boussières (Doubs) - Piles Raffineuses.**
Papeterie de Torpes, à Boussières (Doubs) - Piles Raffineuses. Carte postale, s.d. [entre 1903 et 1915].

Bibliothèque municipale, Besançon : Fonds cartes postales (acq. 973)

- **Cité ouvrière, rue de la Poste.**
Cité ouvrière, rue de la Poste. Carte postale, s.d. [début 20e siècle].
Collection particulière
- **Papeterie de Torpes - Canal des turbines à Boussières (Doubs).**
Papeterie de Torpes - Canal des turbines à Boussières (Doubs). Carte postale, s.d. [extrême fin 19e siècle ou début 20e siècle].
Collection particulière
- **Vue aérienne de la papeterie.**
Vue aérienne de la papeterie. Carte postale, s.d. [milieu 20e siècle].
Collection particulière
- **Papeterie de Torpes, à Boussières (Doubs) - Machines à papier A, [entre 1903 et 1915].**
Papeterie de Torpes, à Boussières (Doubs) - Machines à papier A, carte postale, s.n., s.d. [entre 1903 et 1915].
Bibliothèque municipale, Besançon : Fonds cartes postales (acq. 973)
- **La papeterie de Boussières.**
La papeterie de Boussières. Carte postale, CLB éd., s.d. [extrême fin 19e siècle ou début 20e siècle].
Collection particulière
- **Usine de Torpes. Dessin d'ensemble et détails des ouvrages hydrauliques, [plan de masse].**
Usine de Torpes. Dessin d'ensemble et détails des ouvrages hydrauliques, [plan de masse]. Plan, papier, plume, 1/500, par Laureaux (ingénieur), 1881.
Archives départementales du Doubs, Besançon : 3 S 1145
- **Boussières : plan-masse de l'usine, extrait du plan cadastral numérisé, section AB, échelle 1/1750.**
Boussières : plan-masse de l'usine, extrait du plan cadastral numérisé, section AB, échelle 1/1750. Source : Direction générale des Finances Publiques - Cadastre ; mise à jour : 2009.
- **Boussières : carte de localisation, SCAN 25 © IGN - 2008, Licence n°2008CISE29-68.**
Boussières : carte de localisation, SCAN 25 © IGN - 2008, Licence n°2008CISE29-68.
- **Boussières : carte de localisation : usine et bâtiments sociaux, SCAN 25 © IGN - 2008, Licence n°2008CISE29-68.**
Boussières : carte de localisation : usine et bâtiments sociaux, SCAN 25 © IGN - 2008, Licence n°2008CISE29-68.
- **Papeterie de Torpes - Piles raffineuses à Boussières (Doubs).**
Papeterie de Torpes - Piles raffineuses à Boussières (Doubs). Carte postale, s.d. [extrême fin 19e siècle ou début 20e siècle].
Collection particulière
- **Papeterie de Torpes, à Boussières (Doubs) - Les Calandres.**
Papeterie de Torpes, à Boussières (Doubs) - Les Calandres. Carte postale, s.d. [entre 1903 et 1915].
Bibliothèque municipale, Besançon : Fonds cartes postales (acq. 973)
- **Papeterie de Boussières. Cités ouvrières.**

Papeterie de Boussières. Cités ouvrières. Carte postale, CLB éd. (Besançon), s.d. [extrême fin 19e siècle ou début 20e siècle].
Collection particulière


Liens web

- Voir le dossier initial numérisé : <https://patrimoine.bourgognefranchecomte.fr/gtrudov/IA25000593/index.htm>

Illustrations




Vue plongeante depuis l'ouest.
Phot. Yves Sancey
IVR43_20092500588NUC2A

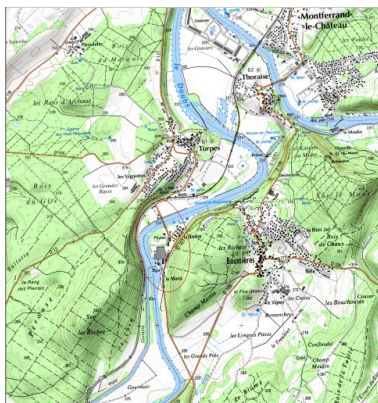


Carte de localisation.
SCAN 25 © IGN - 2008,
Licence n°2008CISE29-68.
Dess. André Céréza
IVR43_20092500730NUDA



Carte de localisation : usine et
bâtiments sociaux. SCAN 25 © IGN
- 2008, Licence n°2008CISE29-68.
Dess. André Céréza
IVR43_20092500731NUDA

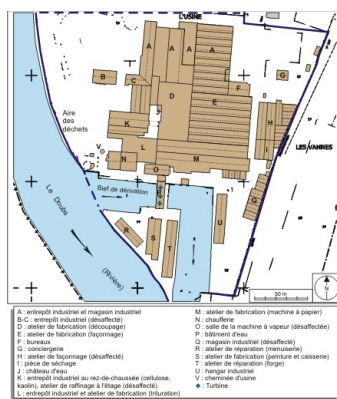


Plan-masse de l'usine. Extrait du
plan cadastral numérisé, section AB,
échelle 1/1750. Source : Direction
générale des Finances Publiques
- Cadastre ; mise à jour : 2009.
Dess. André Céréza
IVR43_20092500732NUDA

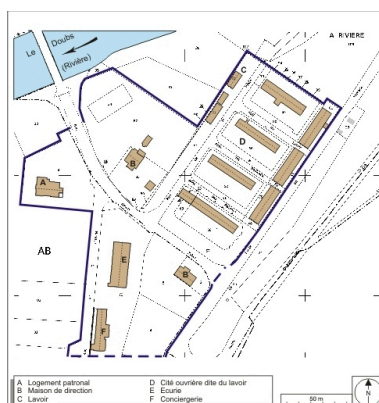

Plan-masse des bâtiments
sociaux. Extrait du plan cadastral
numérisé, section AB, échelle
1/1750. Source : Direction
générale des Finances Publiques
- Cadastre ; mise à jour : 2009.
Dess. André Céréza
IVR43_20092500733NUDA



Usine de Torpes. Dessin d'ensemble
et détails des ouvrages hydrauliques,
[plan de masse]. Plan, papier,
plume, 1/500, par Laureaux, 1881.
Phot. Yves Sancey, Autr. Laureaux
IVR43_20092500770NUC2A

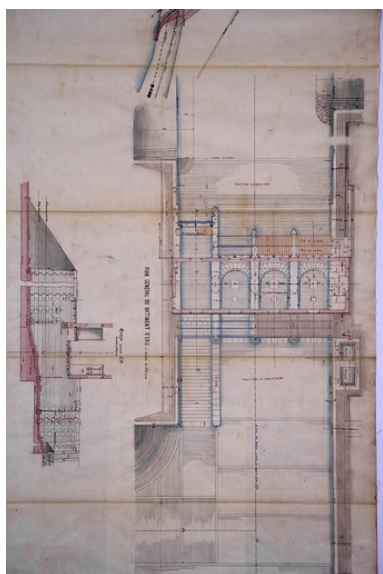


Usine de Torpes. Dessin d'ensemble et détails des ouvrages hydrauliques.

[Plan général du bâtiment d'eau]. Plan, papier, plume, 1/500, par Laureaux, 1881.

Phot. Yves Sancey, Autr. Laureaux
IVR43_20092500771NUC2A




Plan de masse de la papeterie. Plan, papier, plume, par Laureaux, 1905.
Phot. Yves Sancey, Autr. Laureaux
IVR43_20092500772NUC2A

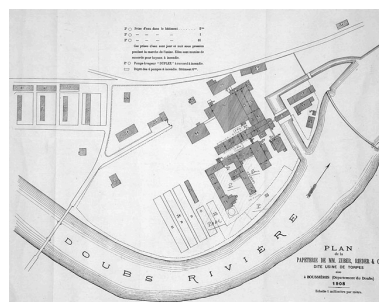


Plan de la papeterie de MM. Zuber et Rieder et Cie, dite usine de Torpes sise à Boussières (département du Doubs). Plan, papier, plume, par Laureaux (?), 1908.


Phot. Yves Sancey
IVR43_20092500769NUC2A

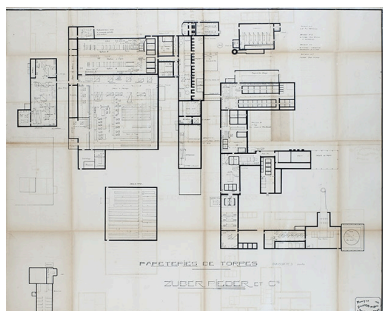


Papeteries de Torpes, plan d'ensemble, 1923.
IVR43_20152502363NUC4A

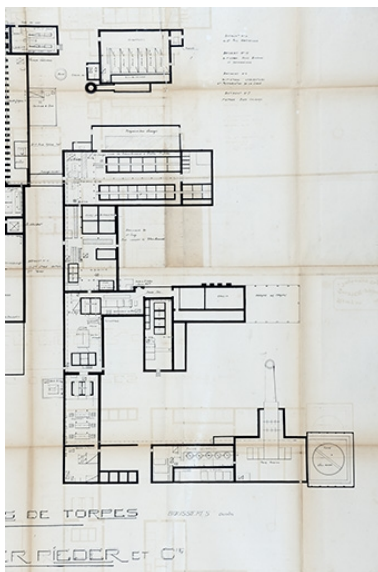


Papeteries de Torpes, Züber-Rieder et Cie, plan [partie ouest], 1923.
IVR43_20152502364NUC4A

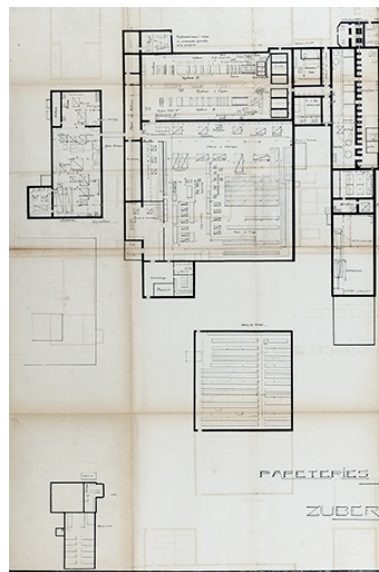


Papeteries de Torpes, Züber-Rieder et Cie, plan [partie est], 1923
IVR43_20152502365NUC4A

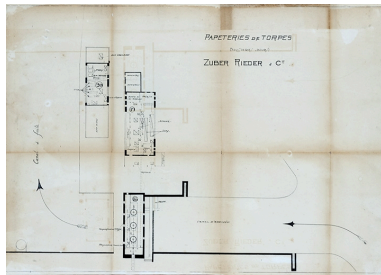

Papeteries de Torpes, Züber-Rieder et Cie, plan [partie sud], 1923.
IVR43_20152502366NUC4A

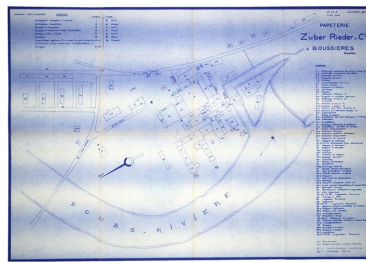

Papeterie Zuber Rieder et Cie à Boussières. Plan, papier, plume, 1/1000, par Petitjean, 1967.
Phot. Yves Sancey, Autr. Petitjean
IVR43_20092500773NUC2A

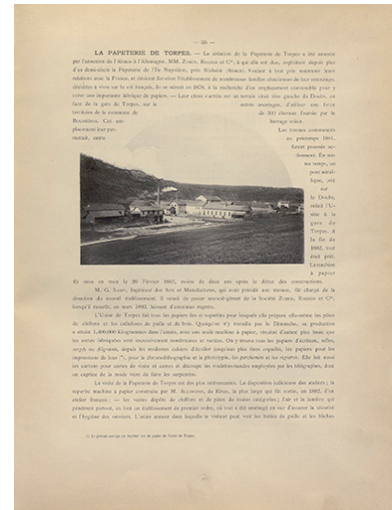

La papeterie de Torpes, 1894.
IVR43_20192500781NUC2A



Le Doubs pittoresque - Environs de BOUSSIÈRES - Le Doubs entre Torpes et Boussières.
Phot. Yves Sancey
IVR43_20092500698NUC2A



Boussières. Bord du Doubs et Papeteries, carte postale, s.d. [fin 19e ou début 20e siècle].
IVR43_20152501924NUC4A



La papeterie de Boussières.
Phot. Yves Sancey
IVR43_20092500697NUC2A



Torpes (Doubs). - Les Papeteries, carte postale, s.d. [fin 19e ou début 20e siècle].
IVR43_20152501923NUC4A



Vue plongeante depuis l'ouest, fotogr., s.d. [fin 19e ou début 20e siècle].
IVR43_20152501958NUC4A



Vue d'ensemble depuis la rive droite du Doubs, fotogr., s.d. [fin 19e ou début 20e siècle].
IVR43_20152501940NUC4A



Papeterie de Torpes - Canal des turbines à Boussières (Doubs).
Phot. Yves Sancey
IVR43_20092500701NUC2A



La papeterie, depuis le barrage.
Phot. Yves Sancey
IVR43_20092500704NUC2A



Torpes (Doubs). La papeterie de Torpes-Boussières, carte postale, s.d. [fin 19e ou début 20e siècle].
IVR43_20152501922NUC4A



Vue d'ensemble depuis l'est, fotogr.,
s.d. [fin 19e ou début 20e siècle].
IVR43_20152501934NUC4A




Vue d'ensemble depuis le
nord-est, fotogr., s.d. [fin
19e ou début 20e siècle].
IVR43_20152501921NUC4A



Une partie du personnel dans
la cour de l'usine, fotogr., s.d.
[fin 19e ou début 20e siècle].
IVR43_20152501931NUC4A




Torpes-Boussières (Doubs).
- Ménagère ouvrière.
Phot. Yves Sancey
IVR43_20092500700NUC2A

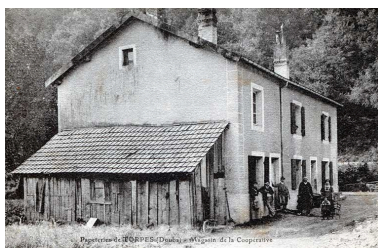

Papeteries de Torpes (Doubs).
Magasin de la Coopérative,
carte postale, s.d. [fin
19e ou début 20e siècle].
IVR43_20152501925NUC4A




Papeterie de Boussières.
Cités ouvrières.
Phot. Yves Sancey
IVR43_20092500699NUC2A

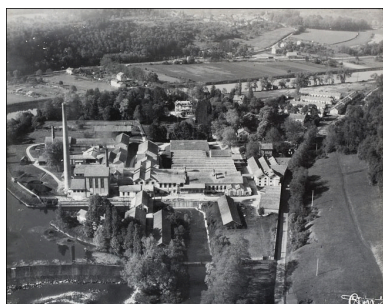


Vue aérienne de la papeterie.
Phot. Yves Sancey
IVR43_20092500706NUC2A




Atelier de raffinage, fotogr.,
s.d. [fin 19e ou début 20e siècle].
IVR43_20152501932NUC4A

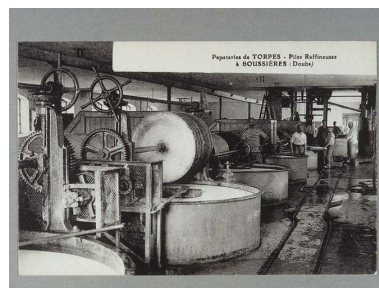


Papeterie de Torpes, à Boussières
(Doubs) - Piles Raffineuses.
Phot. Jérôme Mongreville
IVR43_20012500014XA

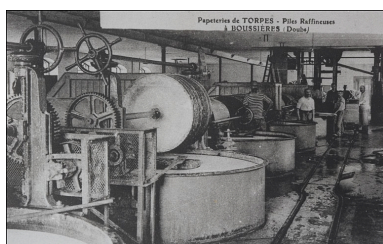


Papeterie de Torpes - Piles
raffineuses à Boussières (Doubs).
Phot. Yves Sancey
IVR43_20092500702NUC2A

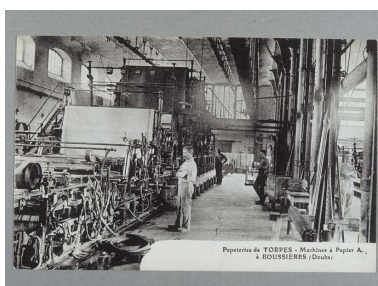


Papeterie de Torpes, à Boussières
(Doubs) - Machines à papier A.
Phot. Jérôme Mongreville
IVR43_20012500006XA

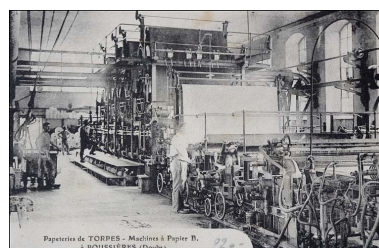


Papeterie de Torpes - Machine à
papier B à Boussières (Doubs).
Phot. Yves Sancey
IVR43_20092500703NUC2A

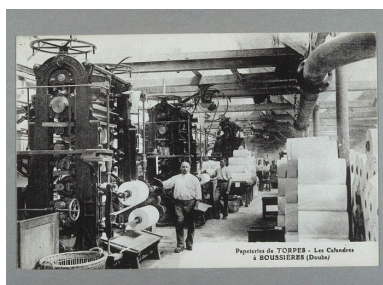

Papeterie de Torpes, à Boussières
(Doubs) - Les Calandres.
Phot. Jérôme Mongreville
IVR43_20012500010XA

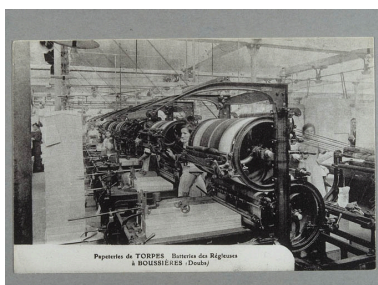

Papeterie de Torpes, à Boussières
(Doubs) - Batteries des Régleuses.
Phot. Jérôme Mongreville
IVR43_20012500012XA

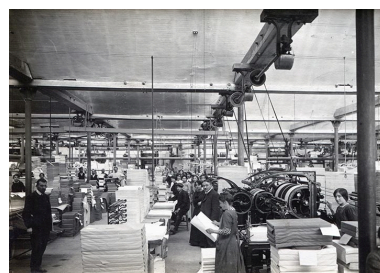

Atelier des régleuses, fotogr.,
s.d. [fin 19e ou début 20e siècle].
IVR43_20152501930NUC4A



Atelier de conditionnement, fotogr.,
s.d. [fin 19e ou début 20e siècle].
IVR43_20152501933NUC4A



Cité ouvrière, rue de la Poste.
Phot. Yves Sancey
IVR43_20092500705NUC2A



La papeterie depuis la
rive droite du Doubs.
Phot. Yves Sancey
IVR43_20092500589NUC2A



Ecurie. Vue de trois quarts droite.
Phot. Yves Sancey
IVR43_20092500612NUC2A



Conciergerie du logement patronal.
Vue de trois quarts droite.
Phot. Yves Sancey
IVR43_20092500613NUC2A



Conciergerie de la
papeterie. Façade antérieure.
Phot. Yves Sancey
IVR43_20092500614NUC2A



Conciergerie de la papeterie.
Vue de trois quarts.
Phot. Yves Sancey



Bureaux et entrepôt
industriel. Vue de trois quarts.
Phot. Yves Sancey
IVR43_20092500610NUC2A



Bureaux. Façade antérieure.
Phot. Yves Sancey
IVR43_20092500611NUC2A

IVR43_20092500615NUC2A



Entrepôt industriel.
Pignons des sheds.
Phot. Yves Sancey

IVR43_20092500609NUC2A



Atelier de fabrication.
Vue des toitures.

Phot. Yves Sancey


IVR43_20092500595NUC2A



Magasin industriel.
Vue de face d'un shed.

Phot. Yves Sancey

IVR43_20092500594NUC2A

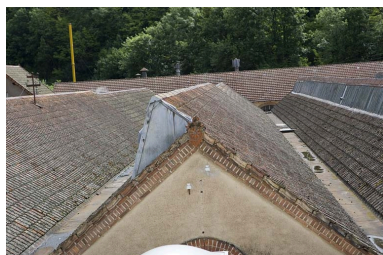

Atelier de fabrication. Acrotère.
Phot. Yves Sancey

IVR43_20092500593NUC2A



Magasin industriel (désaffecté).
Vue de trois quarts.

Phot. Yves Sancey

IVR43_20092500607NUC2A



Bief de dérivation
et hangar industriel.

Phot. Yves Sancey

IVR43_20092500599NUC2A



Bâtiment d'eau, ateliers de
réparation et de maintenance
depuis la chaufferie.

Phot. Yves Sancey

IVR43_20092500600NUC2A



La cheminée.

Phot. Yves Sancey

IVR43_20092500616NUC2A



Entrepôt industriel. Pignon ouest.

Phot. Yves Sancey


IVR43_20092500604NUC2A



Entrepôt industriel (?). Façade ouest.

Phot. Yves Sancey


IVR43_20092500606NUC2A

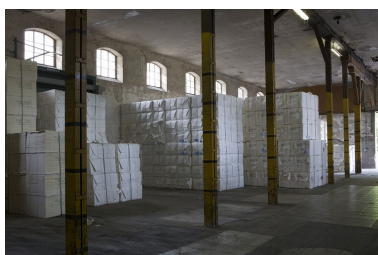

Entrepôt industriel. Vue intérieure.

Phot. Yves Sancey


IVR43_20092500643NUC2A

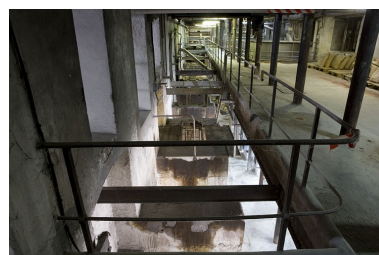

Atelier de fabrication
(premier étage). Trémie pour
passage de la transmission
horizontale vers les pulpeurs.



Atelier de fabrication (premier étage).
Volant de transmission (hors service).
Phot. Yves Sancey
IVR43_20092500651NUC2A

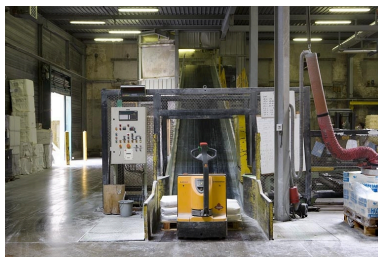

Atelier de préparation de la pâte.
Phot. Yves Sancey
IVR43_20092500646NUC2A




Phot. Yves Sancey
IVR43_20092500650NUC2A
Atelier de trituration (premier étage).
Vestige de la base d'un pulpeur.
Phot. Yves Sancey
IVR43_20092500652NUC2A



Atelier de fabrication (premier étage). Mélangeurs à colorants.
Phot. Yves Sancey
IVR43_20092500657NUC2A



Atelier de la machine à papier. Vue de trois quarts.
Phot. Yves Sancey
IVR43_20092500639NUC2A

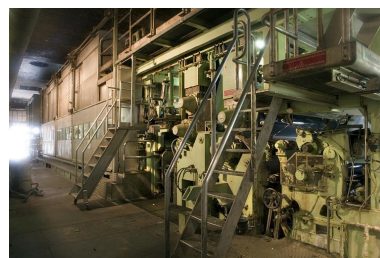

Atelier de la machine à papier. Le laminage.
Phot. Yves Sancey
IVR43_20092500637NUC2A



Atelier de la machine à papier. Cylindres de séchage.
Phot. Yves Sancey
IVR43_20092500635NUC2A



Atelier de la machine à papier. Pupitre de commande.
Phot. Yves Sancey
IVR43_20092500638NUC2A



Magasin industriel (récent). Vue intérieure.
Phot. Yves Sancey
IVR43_20092500628NUC2A



Bâtiment d'eau. Arbre de transmission vertical d'une turbine.
Phot. Yves Sancey
IVR43_20092500665NUC2A



Bâtiment d'eau.
Phot. Yves Sancey
IVR43_20092500666NUC2A



Cité ouvrière du Maroc. Alignement, vue de trois quarts gauche.
Phot. Yves Sancey
IVR43_20092500680NUC2A



Cité ouvrière du Maroc. Vue de trois quarts d'une maison.
Phot. Yves Sancey
IVR43_20092500682NUC2A



Cité ouvrière du Maroc. Logement collectif.
Phot. Yves Sancey
IVR43_20092500681NUC2A



Cité ouvrière. Alignement de façades, route de Thoraise. Vue depuis le nord-est.
Phot. Yves Sancey
IVR43_20092500696NUC2A



Cité ouvrière. Alignement de façades, route de Thoraise.
Phot. Yves Sancey
IVR43_20092500695NUC2A



Cité ouvrière. Façade d'un logement collectif rue de la Poste.
Phot. Yves Sancey
IVR43_20092500692NUC2A



Logement d'ouvriers, rue de la Poste. Plaque émaillée de l'ancienne poste.
Phot. Yves Sancey
IVR43_20092500691NUC2A



Cité ouvrière. Façade du logement collectif, allée des Platanes.
Phot. Yves Sancey



Cité ouvrière. Lavoir.
Phot. Yves Sancey
IVR43_20092500693NUC2A



Magasin coopératif et logement ouvrier (commune de Torpes).
Phot. Yves Sancey

IVR43_20092500694NUC2A



Magasin coopératif
(commune de Torpes).
Phot. Yves Sancey

IVR43_20092500685NUC2A



Façade antérieure d'un
logement ouvrier, rue de la
Coop (commune de Torpes).
Phot. Yves Sancey

IVR43_20092500684NUC2A

IVR43_20092500683NUC2A



Logement d'ouvriers, rue de la
Gare (commune de Torpes).
Phot. Yves Sancey

IVR43_20092500686NUC2A



Logement d'ouvriers, 2 rue de
la Coop (commune de Torpes).
Phot. Yves Sancey

IVR43_20092500687NUC2A



Maison de direction.
Façade antérieure.
Phot. Yves Sancey

IVR43_20092500688NUC2A



Logement patronal. Vue de
trois quarts depuis l'entrée.
Phot. Yves Sancey

IVR43_20092500690NUC2A



Logement patronal.
Façade postérieure.
Phot. Yves Sancey

IVR43_20092500689NUC2A

Dossiers liés

Dossiers de synthèse :

les vallées, plateaux et montagnes du Doubs et leur patrimoine industriel (IA25001340)
papeteries de Franche-Comté (IA00141455)

Oeuvre(s) contenue(s) :

Auteur(s) du dossier : Raphaël Favereaux, Léa Huguenin-Vuillemin

Copyright(s) : (c) Région Bourgogne-Franche-Comté, Inventaire du patrimoine



Vue plongeante depuis l'ouest.

IVR43_20092500588NUC2A

Auteur de l'illustration : Yves Sancey

Date de prise de vue : 2009

(c) Région Bourgogne-Franche-Comté, Inventaire du patrimoine
reproduction soumise à autorisation du titulaire des droits d'exploitation



Carte de localisation. SCAN 25 © IGN - 2008, Licence n°2008CISE29-68.

Référence du document reproduit :

- **Boussières : carte de localisation, SCAN 25 © IGN - 2008, Licence n°2008CISE29-68.**
Boussières : carte de localisation, SCAN 25 © IGN - 2008, Licence n°2008CISE29-68.

IVR43_20092500730NUDA

Auteur de l'illustration : André Céréza

Date de prise de vue : 2009

Échelle : 1/25 000

(c) Région Bourgogne-Franche-Comté, Inventaire du patrimoine ; SCAN 25 © IGN - 2008, Licence n°2008CISE29-68.
reproduction soumise à autorisation du titulaire des droits d'exploitation



Carte de localisation : usine et bâtiments sociaux. SCAN 25 © IGN - 2008, Licence n°2008CISE29-68.

Référence du document reproduit :

- **Boussières : carte de localisation : usine et bâtiments sociaux, SCAN 25 © IGN - 2008, Licence n°2008CISE29-68.**

Boussières : carte de localisation : usine et bâtiments sociaux, SCAN 25 © IGN - 2008, Licence n°2008CISE29-68.


IVR43_20092500731NUDA

Auteur de l'illustration : André Céréza

Date de prise de vue : 2009

Échelle : 1/12 500

(c) Région Bourgogne-Franche-Comté, Inventaire du patrimoine ; SCAN 25 © IGN - 2008, Licence n°2008CISE29-68.
reproduction soumise à autorisation du titulaire des droits d'exploitation

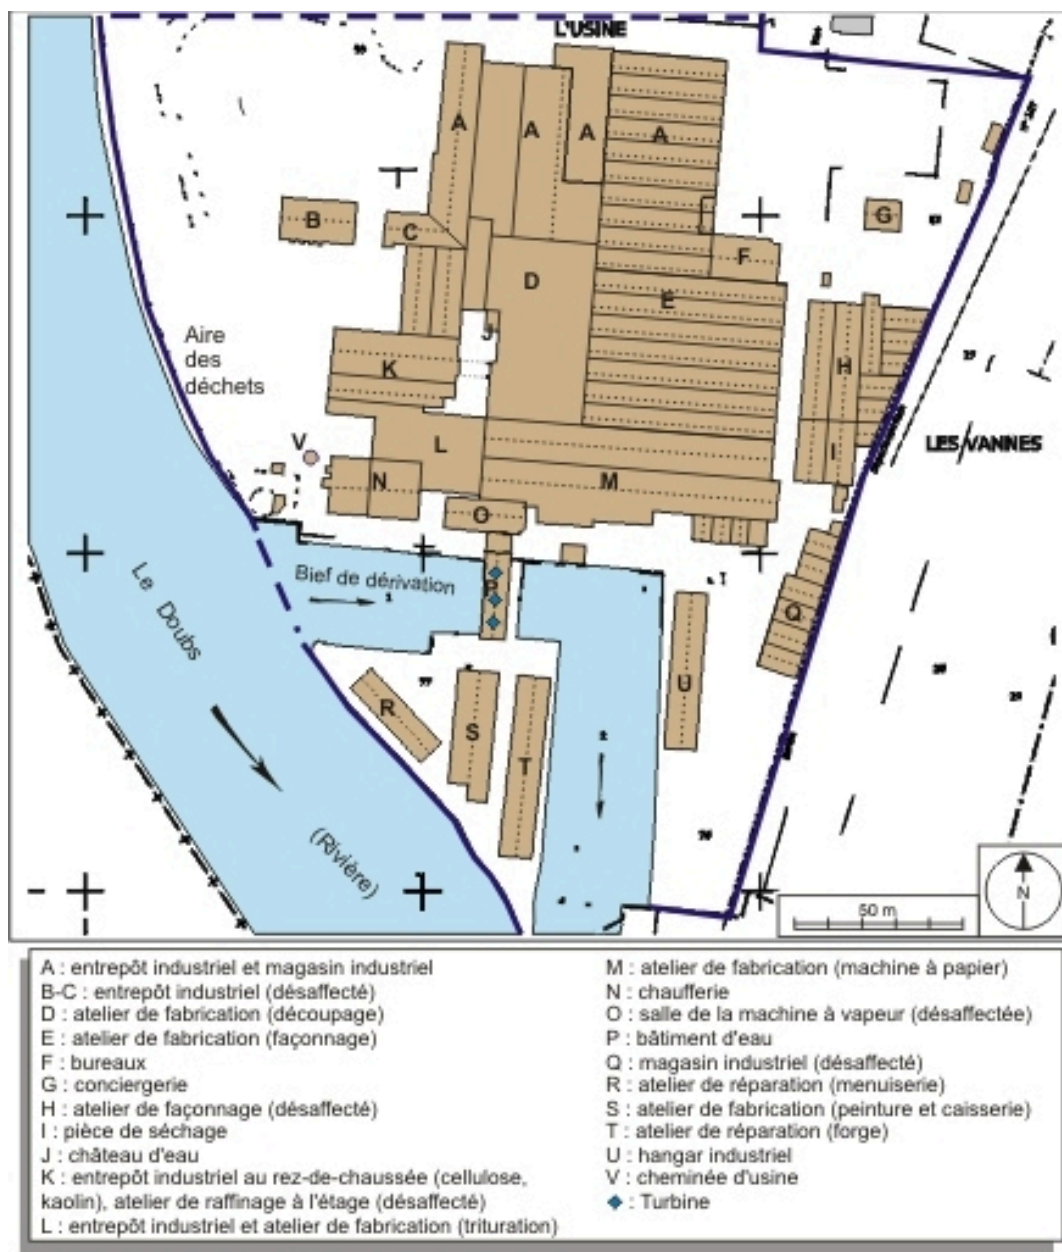

Plan-masse de l'usine. Extrait du plan cadastral numérisé, section AB, échelle 1/1750. Source : Direction générale des Finances Publiques - Cadastre ; mise à jour : 2009.

Référence du document reproduit :

- **Boussières : plan-masse de l'usine, extrait du plan cadastral numérisé, section AB, échelle 1/1750.**
Boussières : plan-masse de l'usine, extrait du plan cadastral numérisé, section AB, échelle 1/1750. Source : Direction générale des Finances Publiques - Cadastre ; mise à jour : 2009.


IVR43_20092500732NUDA

Auteur de l'illustration : André Céréza

Date de prise de vue : 2009

Échelle : 1/1750

(c) Région Bourgogne-Franche-Comté, Inventaire du patrimoine
reproduction soumise à autorisation du titulaire des droits d'exploitation

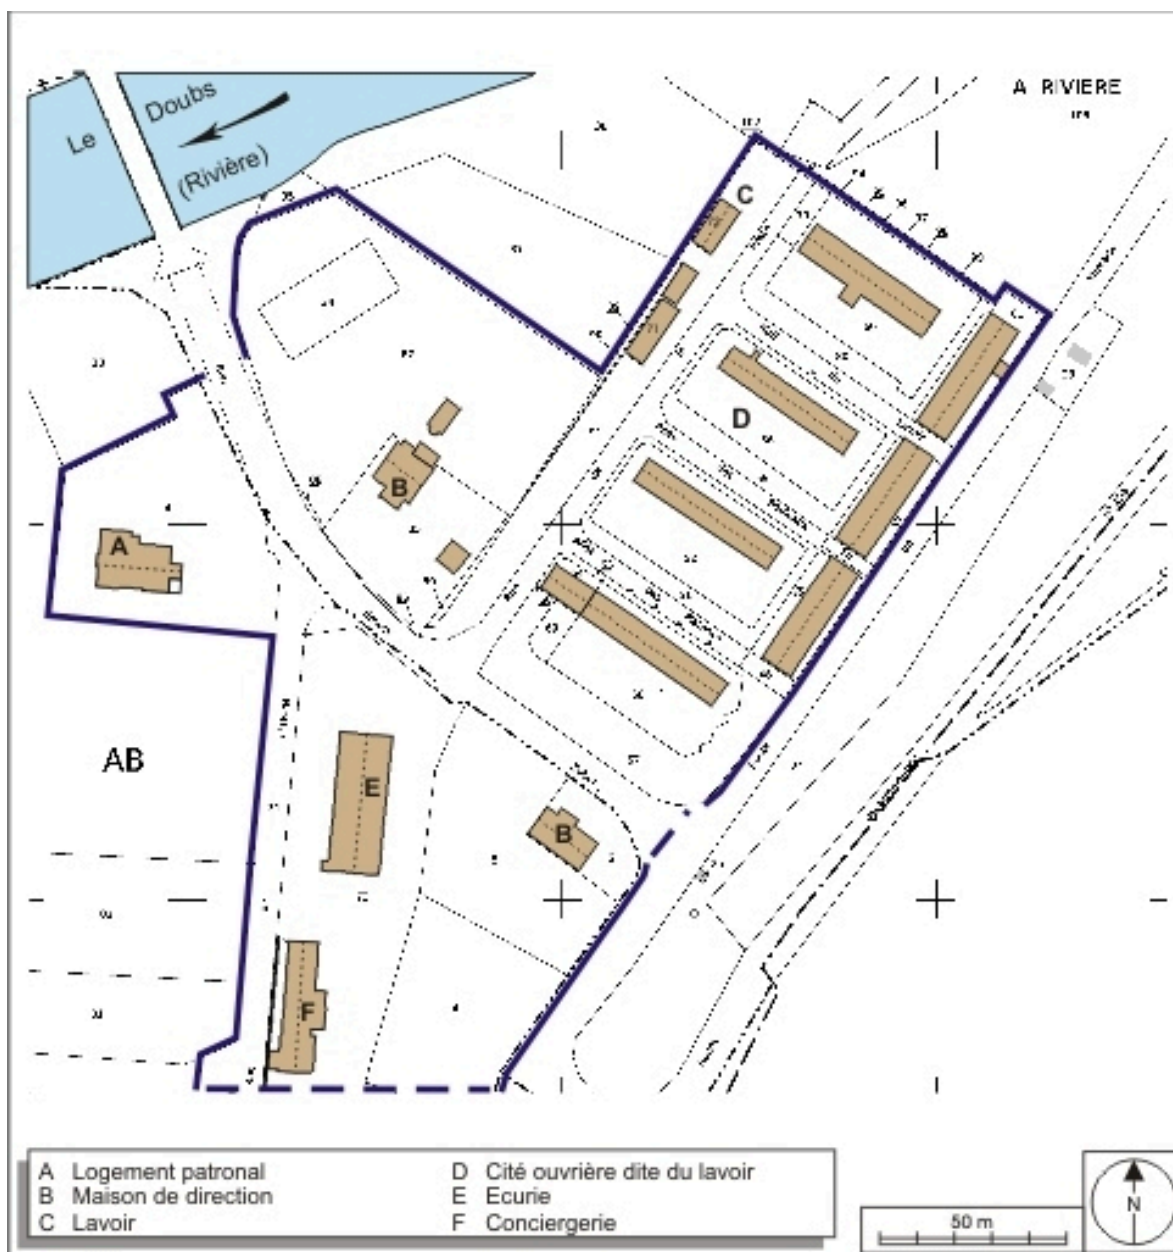

Plan-masse des bâtiments sociaux. Extrait du plan cadastral numérisé, section AB, échelle 1/1750. Source : Direction générale des Finances Publiques - Cadastre ; mise à jour : 2009.

Référence du document reproduit :

- **Boussières : plan-masse des bâtiments sociaux, extrait du plan cadastral numérisé, section AB, échelle 1/1750. Source : Direction générale des Finances Publiques - Cadastre ; mise à jour : 2009.**

Boussières : plan-masse des bâtiments sociaux, extrait du plan cadastral numérisé, section AB, échelle 1/1750.
Source : Direction générale des Finances Publiques - Cadastre ; mise à jour : 2009.


IVR43_20092500733NUDA

Auteur de l'illustration : André Céréza

Date de prise de vue : 2009

Échelle : 1/1750

(c) Région Bourgogne-Franche-Comté, Inventaire du patrimoine
reproduction soumise à autorisation du titulaire des droits d'exploitation

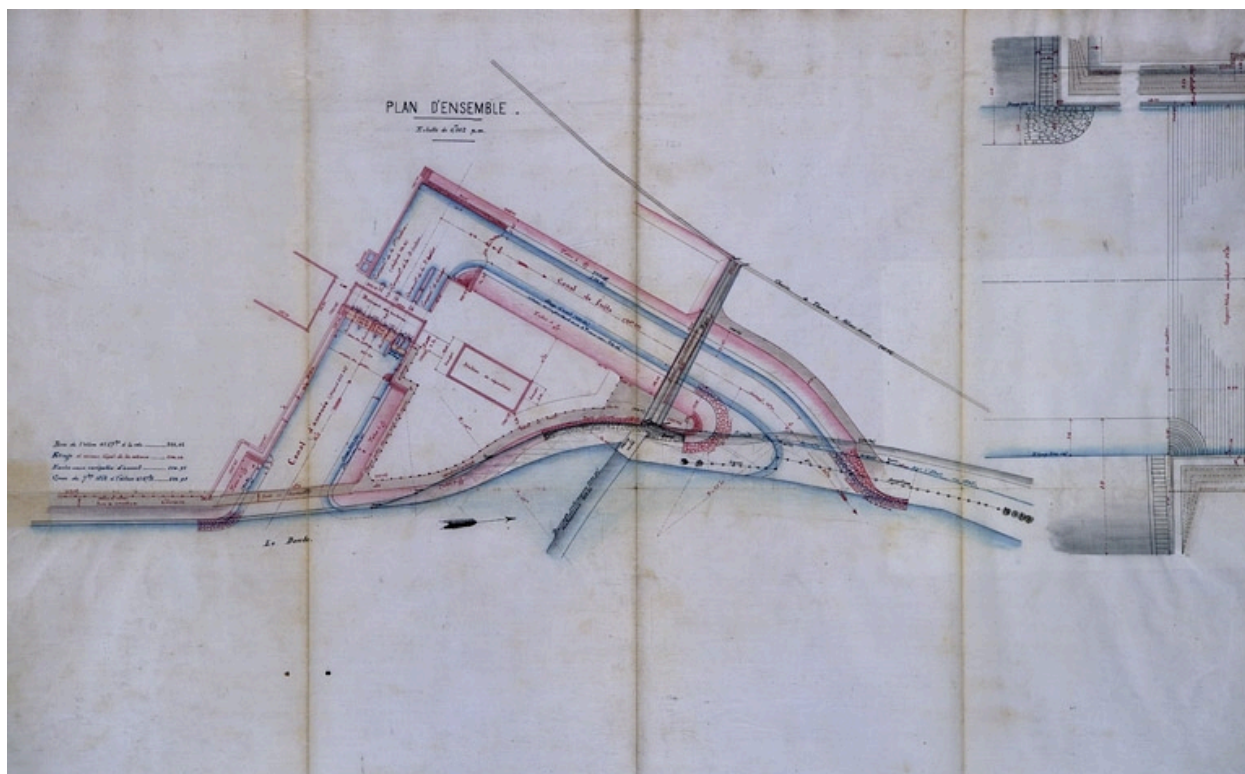

Usine de Torpes. Dessin d'ensemble et détails des ouvrages hydrauliques, [plan de masse]. Plan, papier, plume, 1/500, par Laureaux, 1881.

Référence du document reproduit :

- **Usine de Torpes. Dessin d'ensemble et détails des ouvrages hydrauliques, [plan de masse].**
Usine de Torpes. Dessin d'ensemble et détails des ouvrages hydrauliques, [plan de masse]. Plan, papier, plume, 1/500, par Laureaux (ingénieur), 1881.
Archives départementales du Doubs, Besançon : 3 S 1145


IVR43_20092500770NUC2A

Auteur de l'illustration : Yves Sancey

Auteur du document reproduit : Laureaux

Échelle : 1/500

(c) Région Bourgogne-Franche-Comté, Inventaire du patrimoine
reproduction soumise à autorisation du titulaire des droits d'exploitation

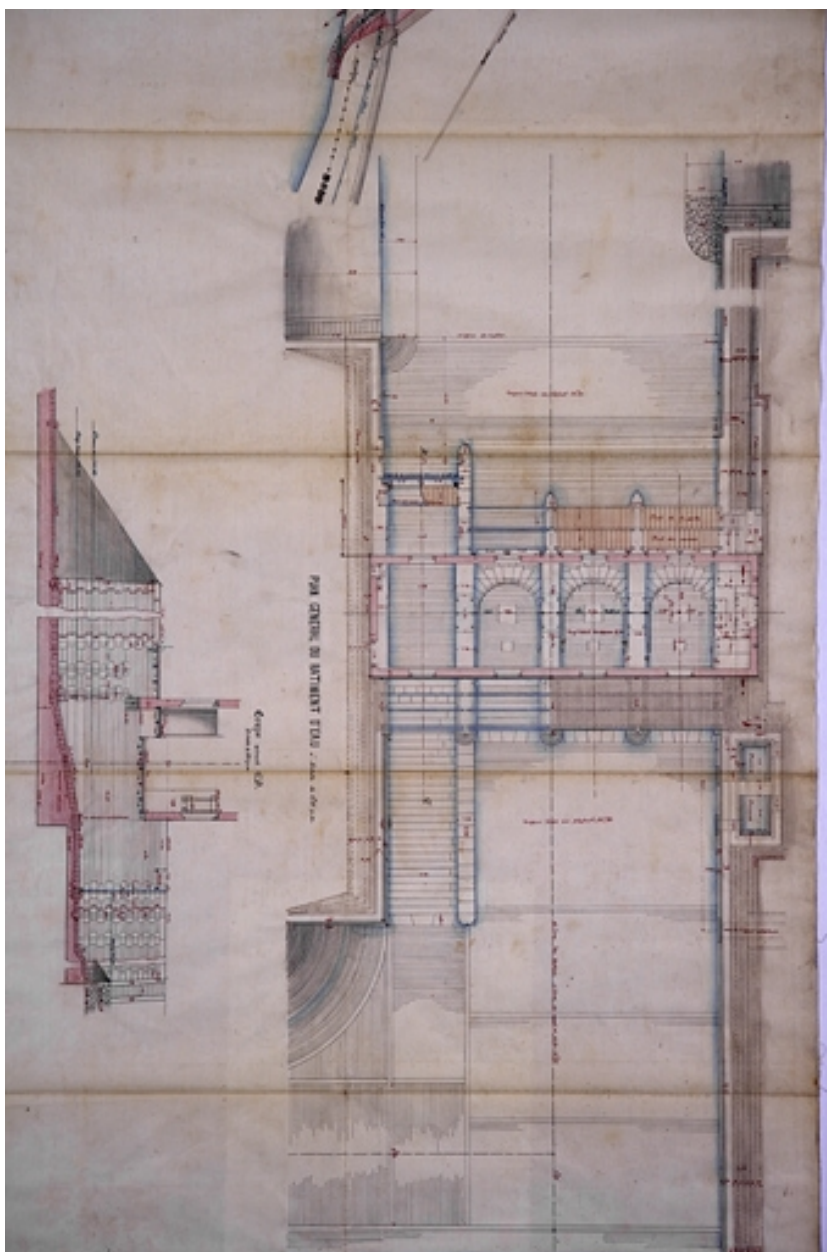

Usine de Torpes. Dessin d'ensemble et détails des ouvrages hydrauliques. [Plan général du bâtiment d'eau]. Plan, papier, plume, 1/500, par Laureaux, 1881.

Référence du document reproduit :

- **Usine de Torpes. Dessin d'ensemble et détails des ouvrages hydrauliques. [Plan général du bâtiment d'eau]. Plan, papier, plume, 1/500, par Laureaux, 1881.**
Usine de Torpes. Dessin d'ensemble et détails des ouvrages hydrauliques. [Plan général du bâtiment d'eau]. Plan, papier, plume, 1/500, par Laureaux (ingénieur), 1881.
Archives départementales du Doubs, Besançon : 3 S 1145

IVR43_20092500771NUC2A

Auteur de l'illustration : Yves Sancey

Auteur du document reproduit : Laureaux

Échelle : 1/500

(c) Région Bourgogne-Franche-Comté, Inventaire du patrimoine
reproduction soumise à autorisation du titulaire des droits d'exploitation



Plan de masse de la papeterie. Plan, papier, plume, par Laureaux, 1905.

Référence du document reproduit :

- **Plan de masse de la papeterie.**

Plan de masse de la papeterie. Plan, papier, plume, par Laureaux (ingénieur), 1905.

Archives départementales du Doubs, Besançon : 3 S 1145


IVR43_20092500772NUC2A

Auteur de l'illustration : Yves Sancey

Auteur du document reproduit : Laureaux

(c) Région Bourgogne-Franche-Comté, Inventaire du patrimoine

reproduction soumise à autorisation du titulaire des droits d'exploitation

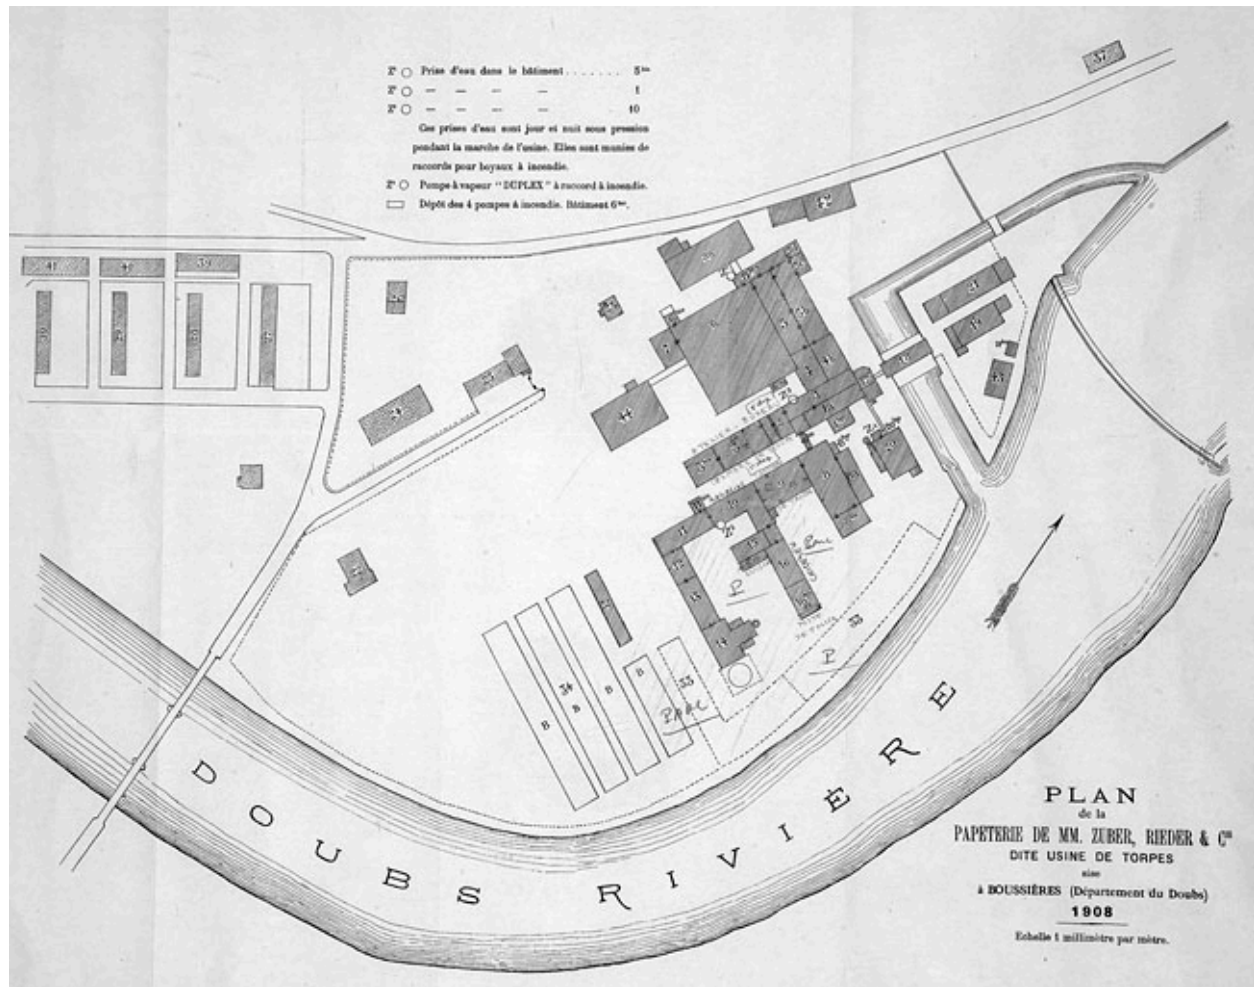

Plan de la papeterie de MM. Zuber et Rieder et Cie, dite usine de Torpes sise à Boussières (département du Doubs). Plan, papier, plume, par Laureaux (?), 1908.


Référence du document reproduit :

- **Plan de la papeterie de MM. Zuber et Rieder et Cie, dite usine de Torpes sise à Boussières (département du Doubs).**
Plan de la papeterie de MM. Zuber et Rieder et Cie, dite usine de Torpes sise à Boussières (département du Doubs). Plan, papier, plume, par Laureaux (?), 1908.
Collection particulière

IVR43_20092500769NUC2A

Auteur de l'illustration : Yves Sancey

(c) Région Bourgogne-Franche-Comté, Inventaire du patrimoine
reproduction soumise à autorisation du titulaire des droits d'exploitation

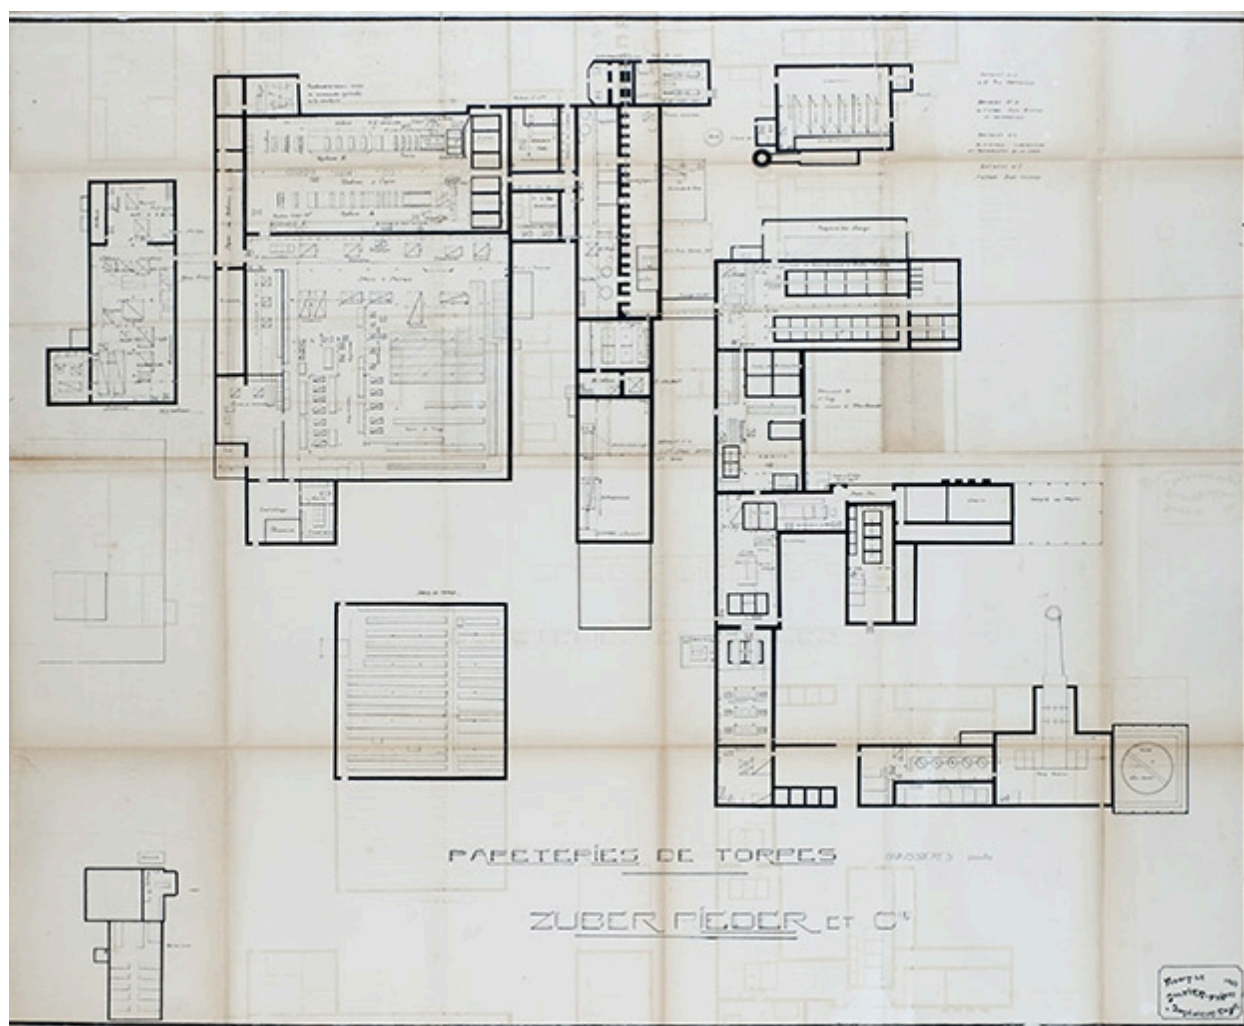

Papeteries de Torpes, plan d'ensemble, 1923.


Référence du document reproduit :

- **Papeteries de Torpes, plan d'ensemble, 1923.**
Papeteries de Torpes, Züber-Rieder et Cie, plan d'ensemble, par Galtier Frères, Nancy, 1923. Collection particulière.
Collection particulière

IVR43_20152502363NUC4A

Date de prise de vue : 2015

(c) Région Bourgogne-Franche-Comté, Inventaire du patrimoine
reproduction soumise à autorisation du titulaire des droits d'exploitation

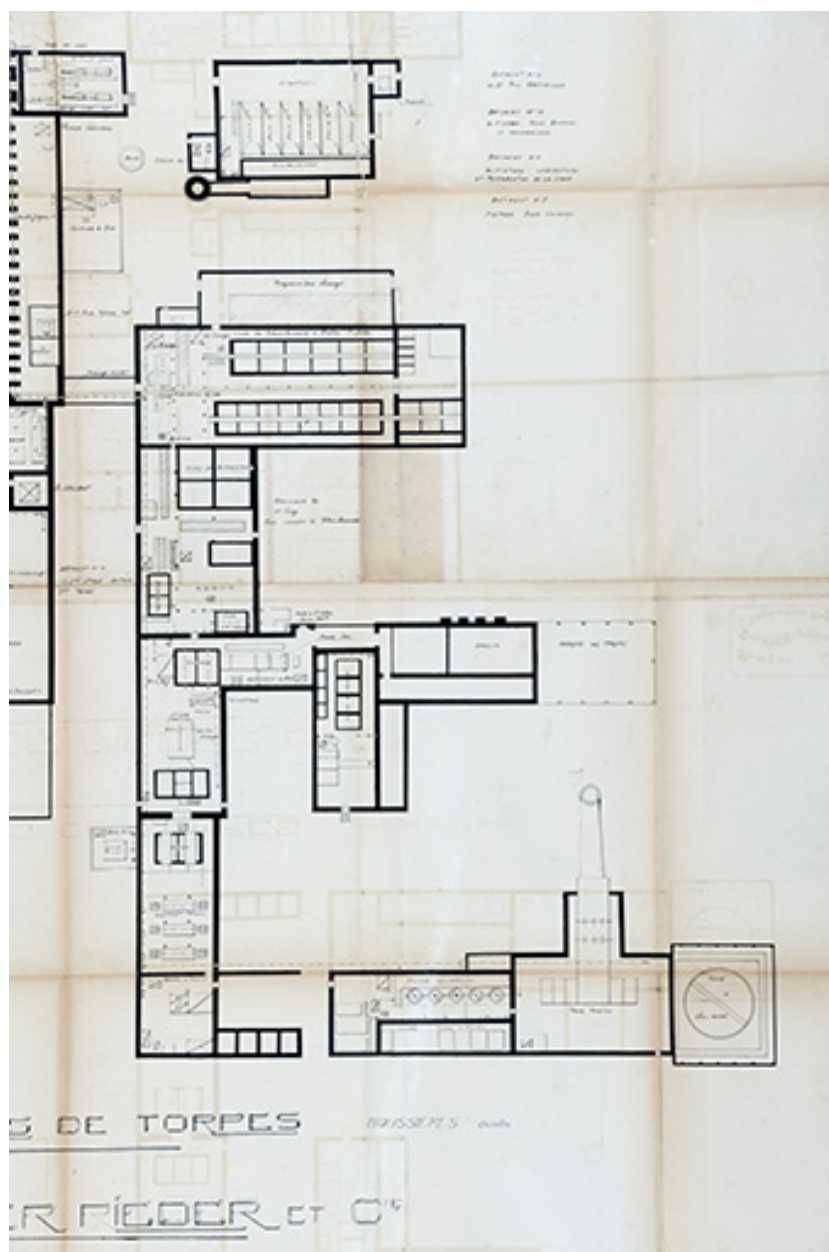

Papeteries de Torpes, Züber-Rieder et Cie, plan [partie ouest], 1923.


Référence du document reproduit :

- **Papeteries de Torpes, Züber-Rieder et Cie, plan [partie ouest], 1923.**
Papeteries de Torpes, Züber-Rieder et Cie, plan [partie ouest], par Galtier Frères, Nancy, 1923. Collection particulière 1923. Collection particulière.
Collection particulière

IVR43_20152502364NUC4A

Date de prise de vue : 2015

(c) Région Bourgogne-Franche-Comté, Inventaire du patrimoine
reproduction soumise à autorisation du titulaire des droits d'exploitation

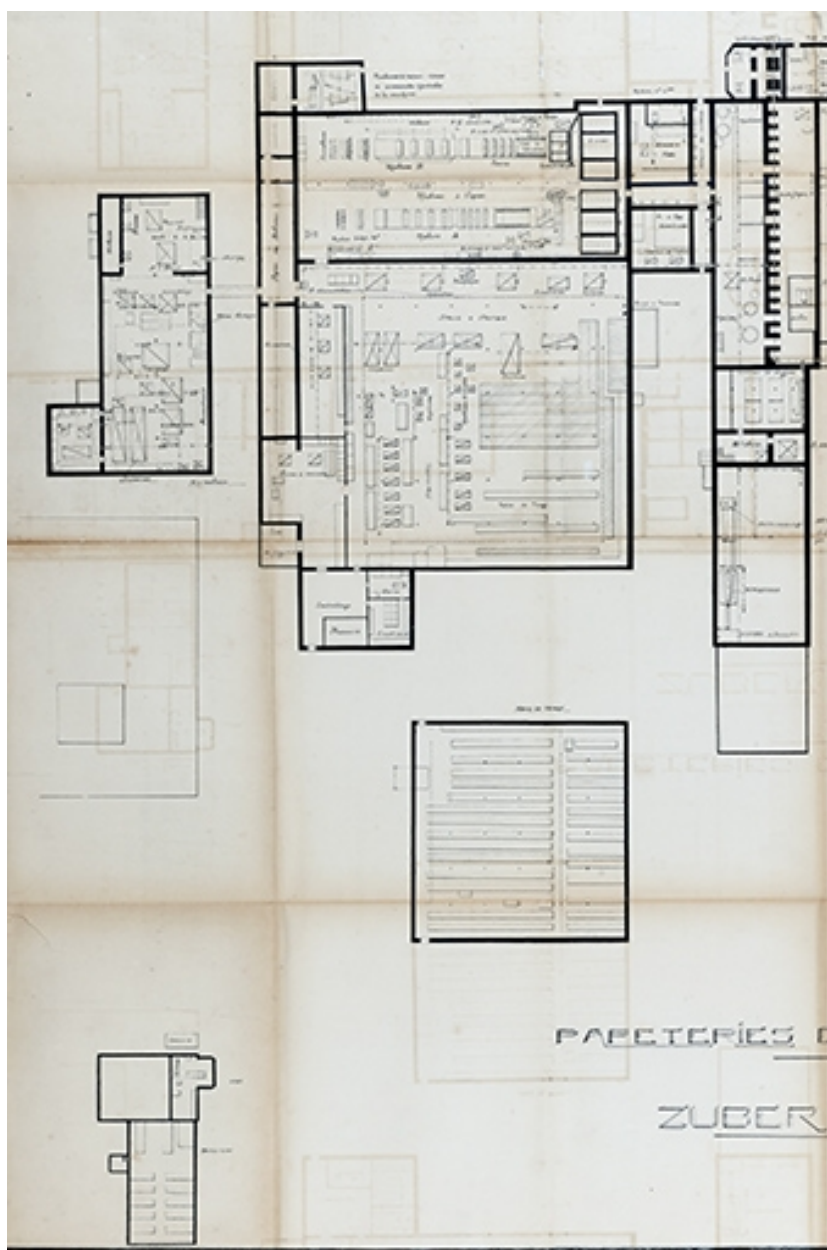

Papeteries de Torpes, Züber-Rieder et Cie, plan [partie est], 1923


Référence du document reproduit :

- **Papeteries de Torpes, Züber-Rieder et Cie, plan [partie est], 1923.**
Papeteries de Torpes, Züber-Rieder et Cie, plan [partie est], par Galtier Frères, Nancy, 1923. Collection particulière.
Collection particulière

IVR43_20152502365NUC4A

Date de prise de vue : 2015

(c) Région Bourgogne-Franche-Comté, Inventaire du patrimoine
reproduction soumise à autorisation du titulaire des droits d'exploitation

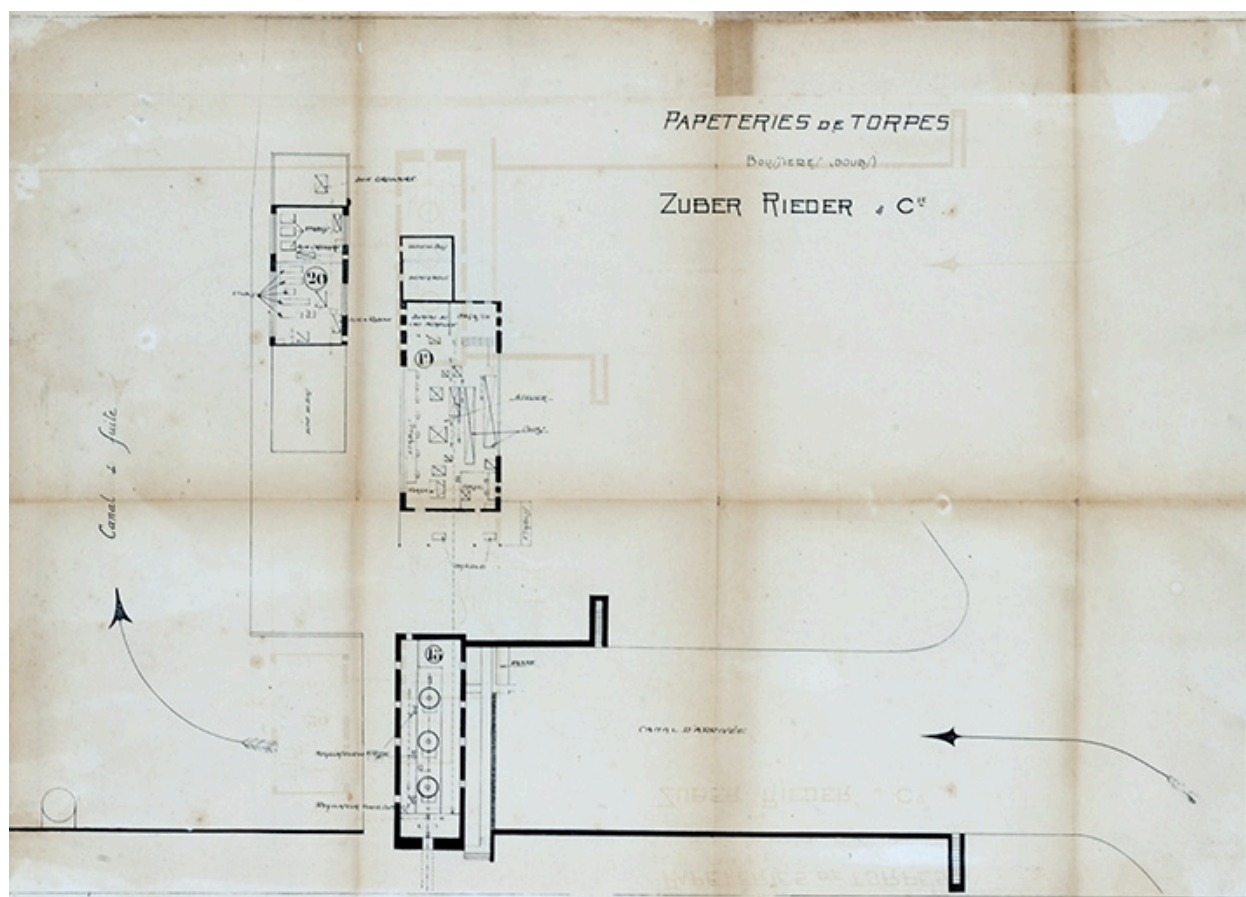

Papeteries de Torpes, Züber-Rieder et Cie, plan [partie sud], 1923.


Référence du document reproduit :

- **Papeteries de Torpes, Züber-Rieder et Cie, plan [partie sud], 1923.**
Galtier Frère Torpes, Züber-Rieder et Cie, plan [partie sud], par Galtier Frères, Nancy, 1923. Collection particulière.
Collection particulière

IVR43_20152502366NUC4A

Date de prise de vue : 2015

(c) Région Bourgogne-Franche-Comté, Inventaire du patrimoine
reproduction soumise à autorisation du titulaire des droits d'exploitation

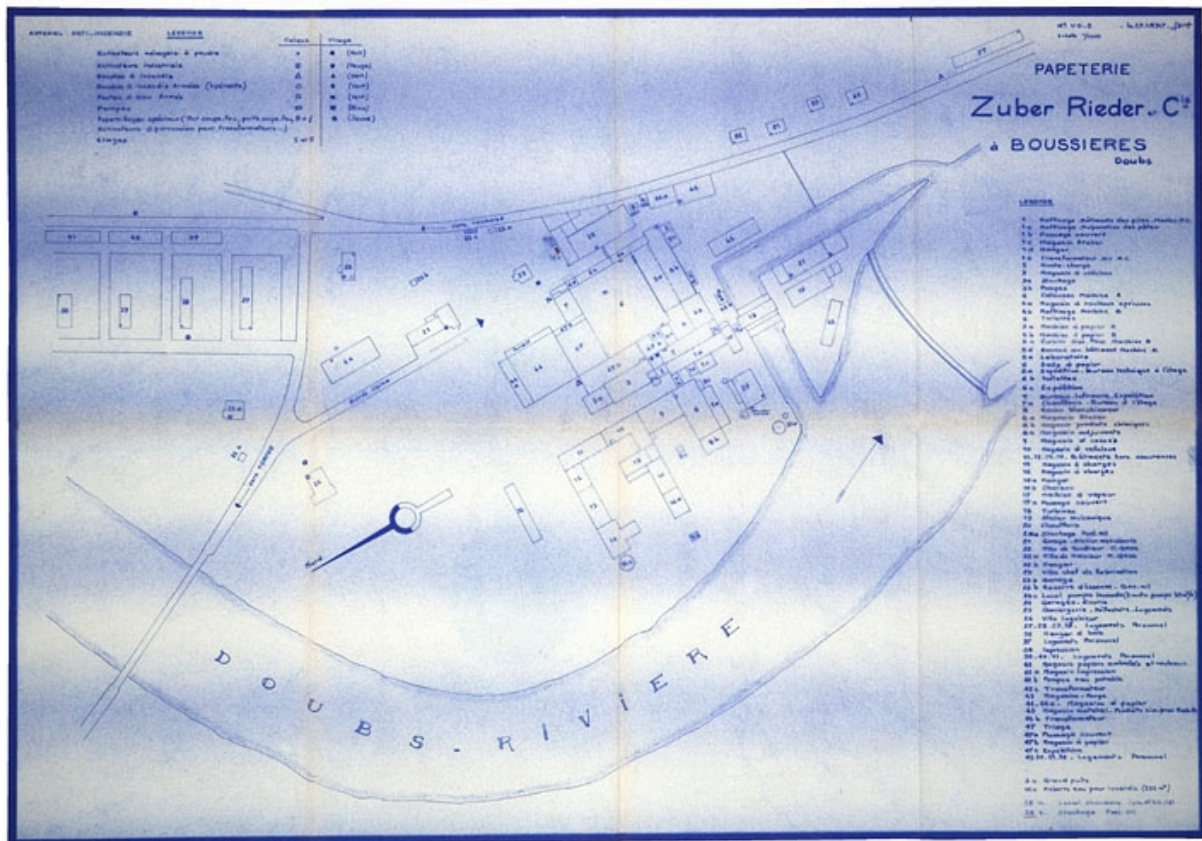

Papeterie Zuber Rieder et Cie à Boussières. Plan, papier, plume, 1/1000, par Petitjean, 1967.

Référence du document reproduit :

- **Papeterie Zuber Rieder et Cie à Boussières.**
Papeterie Zuber Rieder et Cie à Boussières. Plan, papier, plume, 1/1000, par Petitjean, 1967.
Archives départementales du Doubs, Besançon : 1132 W 78


IVR43_20092500773NUC2A

Auteur de l'illustration : Yves Sancey

Auteur du document reproduit : Petitjean

Échelle : 1/1000

(c) Région Bourgogne-Franche-Comté, Inventaire du patrimoine
reproduction soumise à autorisation du titulaire des droits d'exploitation

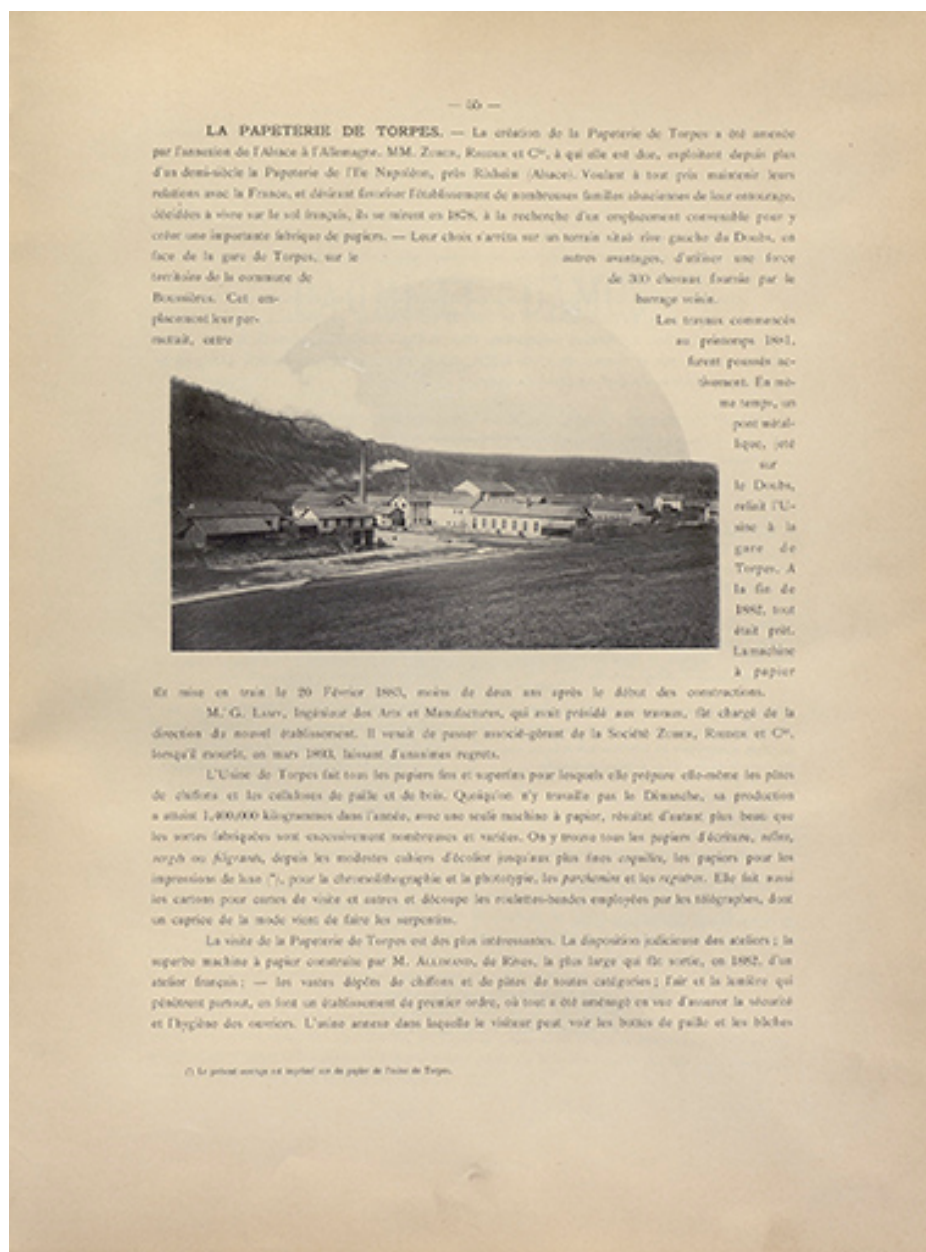

La papeterie de Torges, 1894.

Référence du document reproduit :

- **La papeterie de Torges, 1894.**

La papeterie de Torges. Dans : Franche-Comté / par Jules Sicard, 1894, p. 55.

IVR43_20192500781NUC2A

Date de prise de vue : 2019

(c) Région Bourgogne-Franche-Comté, Inventaire du patrimoine
reproduction soumise à autorisation du titulaire des droits d'exploitation



Le Doubs pittoresque - Environs de Boussières - Le Doubs entre Torpes et Boussières.

Référence du document reproduit :

- **Le Doubs pittoresque - Environs de Boussières - Le Doubs entre Torpes et Boussières**
Le Doubs pittoresque - Environs de Boussières - Le Doubs entre Torpes et Boussières. Carte postale, CLB éd. (Besançon), s.d. [extrême fin 19e siècle ou début 20e siècle].
Collection particulière

IVR43_20092500698NUC2A

Auteur de l'illustration : Yves Sancey

Date de prise de vue : 2009

(c) Région Bourgogne-Franche-Comté, Inventaire du patrimoine ; (c) Collection particulière
reproduction soumise à autorisation du titulaire des droits d'exploitation




Boussières. Bord du Doubs et Papeteries, carte postale, s.d. [fin 19e ou début 20e siècle].

Référence du document reproduit :

- **Boussières. Bord du Doubs et Papeteries, carte postale, s.d. [fin 19e ou début 20e siècle].**
Boussières. Bord du Doubs et Papeteries, carte postale, s.n., s.d. [fin 19e ou début 20e siècle]. Collection particulière.
Collection particulière

IVR43_20152501924NUC4A

(c) Région Bourgogne-Franche-Comté, Inventaire du patrimoine
reproduction soumise à autorisation du titulaire des droits d'exploitation

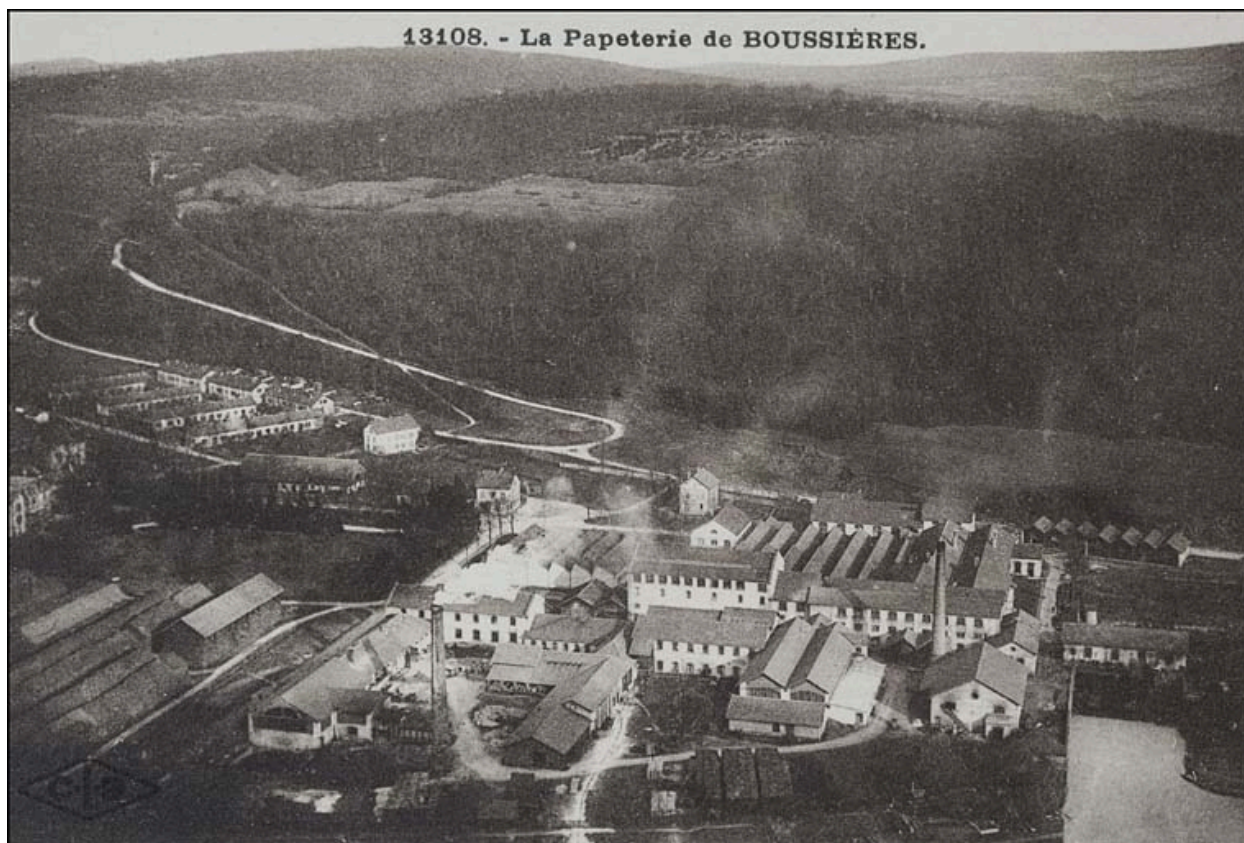

La papeterie de Boussières.

Référence du document reproduit :

- **La papeterie de Boussières.**
La papeterie de Boussières. Carte postale, CLB éd., s.d. [extrême fin 19e siècle ou début 20e siècle].
Collection particulière

IVR43_20092500697NUC2A

Auteur de l'illustration : Yves Sancey

Date de prise de vue : 2009

(c) Région Bourgogne-Franche-Comté, Inventaire du patrimoine ; (c) Collection particulière
reproduction soumise à autorisation du titulaire des droits d'exploitation



Torpes (Doubs). - Les Papeteries, carte postale, s.d. [fin 19e ou début 20e siècle].

Référence du document reproduit :

- **Torpes (Doubs). - Les Papeteries, carte postale, s.d. [fin 19e ou début 20e siècle].**
Torpes (Doubs). - Les Papeteries, carte postale, Dard édit., s.d. [fin 19e ou début 20e siècle]. Collection particulière.
Collection particulière

IVR43_20152501923NUC4A

(c) Région Bourgogne-Franche-Comté, Inventaire du patrimoine
reproduction soumise à autorisation du titulaire des droits d'exploitation



Vue plongeante depuis l'ouest, fotogr., s.d. [fin 19e ou début 20e siècle].

Référence du document reproduit :

- **Vue plongeante depuis l'ouest, fotogr., s.d. [fin 19e ou début 20e siècle].**
Vue plongeante depuis l'ouest, fotogr., s.d. [fin 19e ou début 20e siècle]. Collection particulière.
Collection particulière

IVR43_20152501958NUC4A

Date de prise de vue : 2015

(c) Région Bourgogne-Franche-Comté, Inventaire du patrimoine
reproduction soumise à autorisation du titulaire des droits d'exploitation




Vue d'ensemble depuis la rive droite du Doubs, fotogr., s.d. [fin 19e ou début 20e siècle].

Référence du document reproduit :

- **Vue d'ensemble depuis la rive droite du Doubs, fotogr., s.d. [fin 19e ou début 20e siècle].**
Vue d'ensemble depuis la rive droite du Doubs, fotogr., s.d. [fin 19e ou début 20e siècle]. Collection particulière.
Collection particulière

IVR43_20152501940NUC4A

(c) Région Bourgogne-Franche-Comté, Inventaire du patrimoine
reproduction soumise à autorisation du titulaire des droits d'exploitation

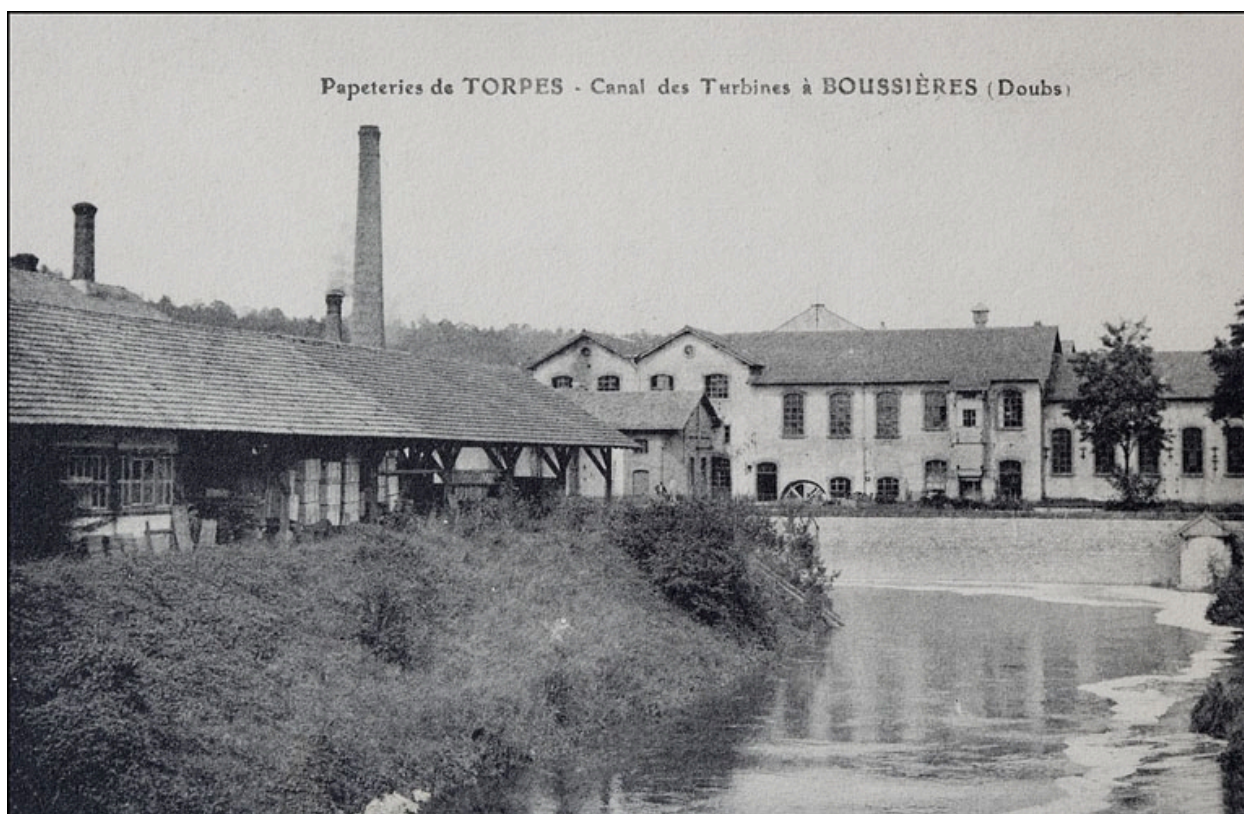

Papeterie de Torpes - Canal des turbines à Boussières (Doubs).

Référence du document reproduit :

- **Papeterie de Torpes - Canal des turbines à Boussières (Doubs).**
Papeterie de Torpes - Canal des turbines à Boussières (Doubs). Carte postale, s.d. [extrême fin 19e siècle ou début 20e siècle].
Collection particulière

IVR43_20092500701NUC2A

Auteur de l'illustration : Yves Sancey

Date de prise de vue : 2009

(c) Région Bourgogne-Franche-Comté, Inventaire du patrimoine ; (c) Collection particulière
reproduction soumise à autorisation du titulaire des droits d'exploitation



La papeterie, depuis le barrage.

Référence du document reproduit :

- **La papeterie, depuis le barrage.**
La papeterie, depuis le barrage. Carte postale, s.d. [après 1932].
Collection particulière

IVR43_20092500704NUC2A

Auteur de l'illustration : Yves Sancey

Date de prise de vue : 2009

(c) Région Bourgogne-Franche-Comté, Inventaire du patrimoine ; (c) Collection particulière
reproduction soumise à autorisation du titulaire des droits d'exploitation



Torpes (Doubs). La papeterie de Torpes-Boussières, carte postale, s.d. [fin 19e ou début 20e siècle].

Référence du document reproduit :

- **Torpes (Doubs). La papeterie de Torpes-Boussières, carte postale, s.d. [fin 19e ou début 20e siècle].**
Torpes (Doubs). La papeterie de Torpes-Boussières, carte postale, Bauer-Marchet et Cie éd., Dijon, s.d. [fin 19e ou début 20e siècle]. Collection particulière.
Collection particulière

IVR43_20152501922NUC4A

(c) Région Bourgogne-Franche-Comté, Inventaire du patrimoine
reproduction soumise à autorisation du titulaire des droits d'exploitation



Vue d'ensemble depuis l'est, fotogr., s.d. [fin 19e ou début 20e siècle].

Référence du document reproduit :

- **Vue d'ensemble depuis l'est, fotogr., s.d. [fin 19e ou début 20e siècle].**
Vue d'ensemble depuis l'est, fotogr., s.n., s.d. [fin 19e ou début 20e siècle].

IVR43_20152501934NUC4A

(c) Région Bourgogne-Franche-Comté, Inventaire du patrimoine
reproduction soumise à autorisation du titulaire des droits d'exploitation



Vue d'ensemble depuis le nord-est, fotogr., s.d. [fin 19e ou début 20e siècle].

Référence du document reproduit :

- **Vue d'ensemble depuis le nord-est, fotogr., s.d. [fin 19e ou début 20e siècle].**
Vue d'ensemble depuis le nord-est, fotogr., s.n., s.d. [fin 19e ou début 20e siècle]. Collection particulière.
Collection particulière

IVR43_20152501921NUC4A

(c) Région Bourgogne-Franche-Comté, Inventaire du patrimoine
reproduction soumise à autorisation du titulaire des droits d'exploitation



Une partie du personnel dans la cour de l'usine, fotogr., s.d. [fin 19e ou début 20e siècle].

Référence du document reproduit :

- **Une partie du personnel dans la cour de l'usine, fotogr., s.d. [fin 19e ou début 20e siècle].**
Une partie du personnel dans la cour de l'usine, fotogr., s.n., s.d. [fin 19e ou début 20e siècle]. Collection particulière.
Collection particulière

IVR43_20152501931NUC4A

(c) Région Bourgogne-Franche-Comté, Inventaire du patrimoine
reproduction soumise à autorisation du titulaire des droits d'exploitation



Torpes-Boussières (Doubs). - Ménagère ouvrière.

Référence du document reproduit :

- **Torpes-Boussières (Doubs). - Ménagère ouvrière.**
Torpes-Boussières (Doubs). - Ménagère ouvrière. Carte postale, CLB éd. (Besançon), s.d. [extrême fin 19e siècle ou début 20e siècle].
Collection particulière

IVR43_20092500700NUC2A

Auteur de l'illustration : Yves Sancey

Date de prise de vue : 2009

(c) Région Bourgogne-Franche-Comté, Inventaire du patrimoine ; (c) Collection particulière
reproduction soumise à autorisation du titulaire des droits d'exploitation



Papeteries de Torpes (Doubs). Magasin de la Coopérative, carte postale, s.d. [fin 19e ou début 20e siècle].

Référence du document reproduit :

- **Papeteries de Torpes (Doubs). Magasin de la Coopérative, carte postale, s.d. [fin 19e ou début 20e siècle].**
Papeteries de Torpes (Doubs). Magasin de la Coopérative, carte postale, s.n., s.d. [fin 19e ou début 20e siècle].
Collection particulière.
Collection particulière

IVR43_20152501925NUC4A

(c) Région Bourgogne-Franche-Comté, Inventaire du patrimoine
reproduction soumise à autorisation du titulaire des droits d'exploitation



Papeterie de Boussières. Cités ouvrières.

Référence du document reproduit :


- **Papeterie de Boussières. Cités ouvrières.**
Papeterie de Boussières. Cités ouvrières. Carte postale, CLB éd. (Besançon), s.d. [extrême fin 19e siècle ou début 20e siècle].
Collection particulière

IVR43_20092500699NUC2A

Auteur de l'illustration : Yves Sancey

Date de prise de vue : 2009

(c) Région Bourgogne-Franche-Comté, Inventaire du patrimoine ; (c) Collection particulière
reproduction soumise à autorisation du titulaire des droits d'exploitation

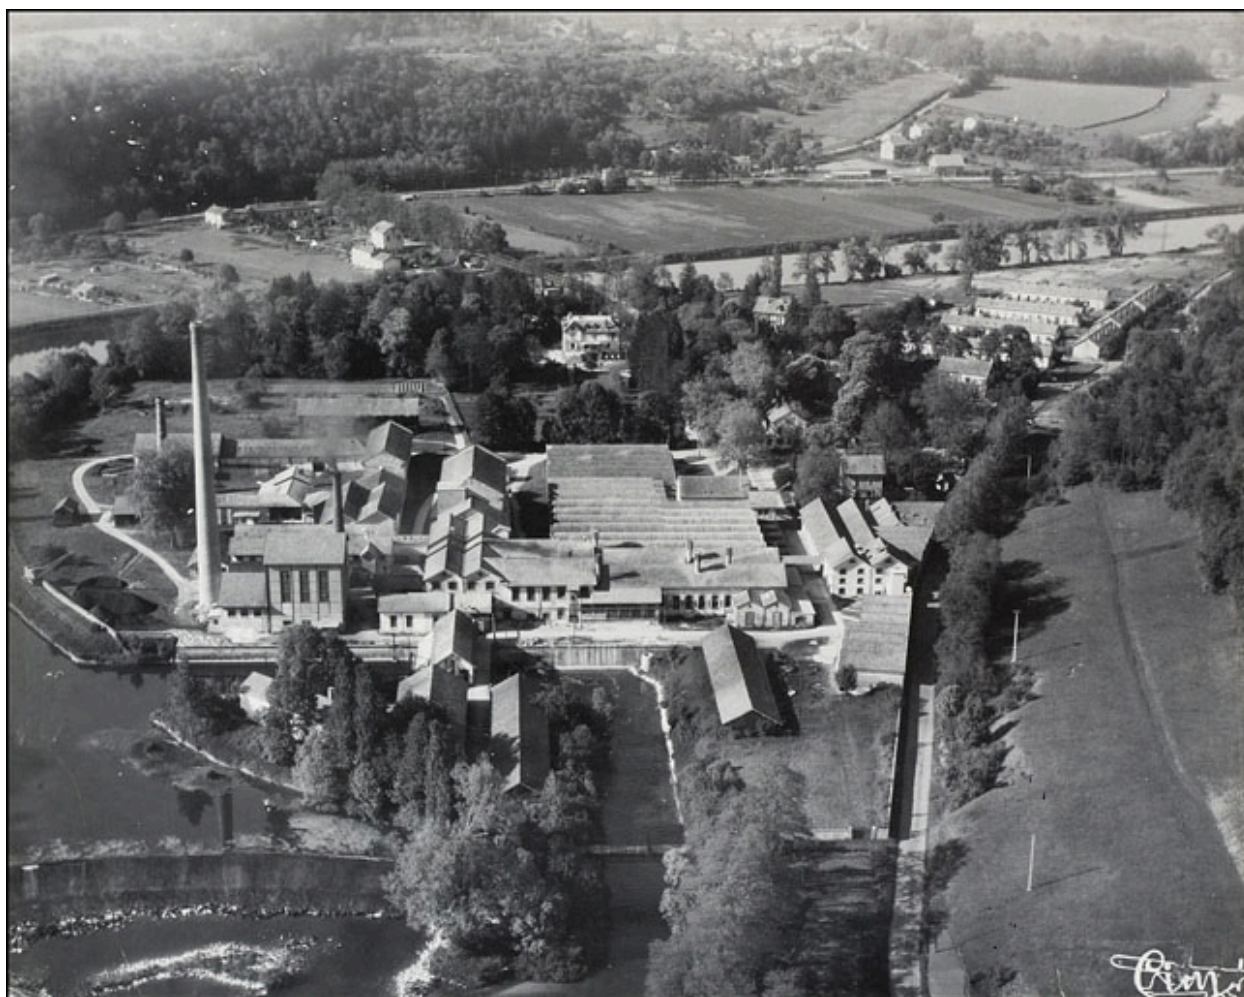

Vue aérienne de la papeterie.

Référence du document reproduit :

- **Vue aérienne de la papeterie.**
Vue aérienne de la papeterie. Carte postale, s.d. [milieu 20e siècle].
Collection particulière

IVR43_20092500706NUC2A

Auteur de l'illustration : Yves Sancey

Date de prise de vue : 2009

(c) Région Bourgogne-Franche-Comté, Inventaire du patrimoine ; (c) Collection particulière
reproduction soumise à autorisation du titulaire des droits d'exploitation




Atelier de raffinage, fotogr., s.d. [fin 19e ou début 20e siècle].

Référence du document reproduit :

- **Atelier de raffinage, fotogr., s.d. [fin 19e ou début 20e siècle].**
Atelier de raffinage, fotogr., s.d. [fin 19e ou début 20e siècle]. Collection particulière.
Collection particulière

IVR43_20152501932NUC4A

(c) Région Bourgogne-Franche-Comté, Inventaire du patrimoine
reproduction soumise à autorisation du titulaire des droits d'exploitation

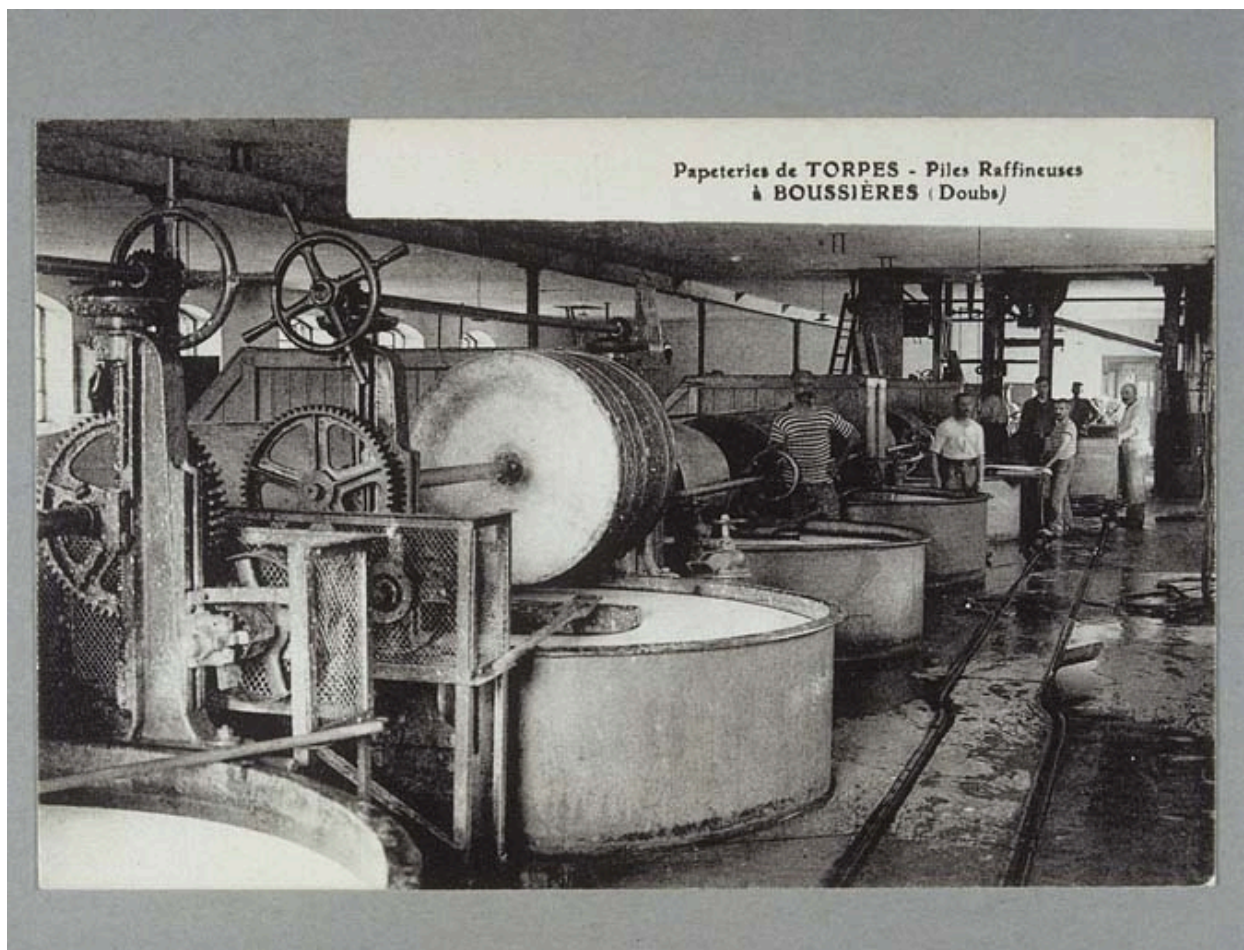

Papeterie de Torpes, à Boussières (Doubs) - Piles Raffineuses.

Référence du document reproduit :


- **Papeterie de Torpes, à Boussières (Doubs) - Piles Raffineuses.**
Papeterie de Torpes, à Boussières (Doubs) - Piles Raffineuses. Carte postale, s.d. [entre 1903 et 1915].
Bibliothèque municipale, Besançon : Fonds cartes postales (acq. 973)

IVR43_20012500014XA

Auteur de l'illustration : Jérôme Mongreville

Date de prise de vue : [date non déterminée]

(c) Région Bourgogne-Franche-Comté, Inventaire du patrimoine ; (c) Bibliothèque municipale, Besançon
reproduction soumise à autorisation du titulaire des droits d'exploitation

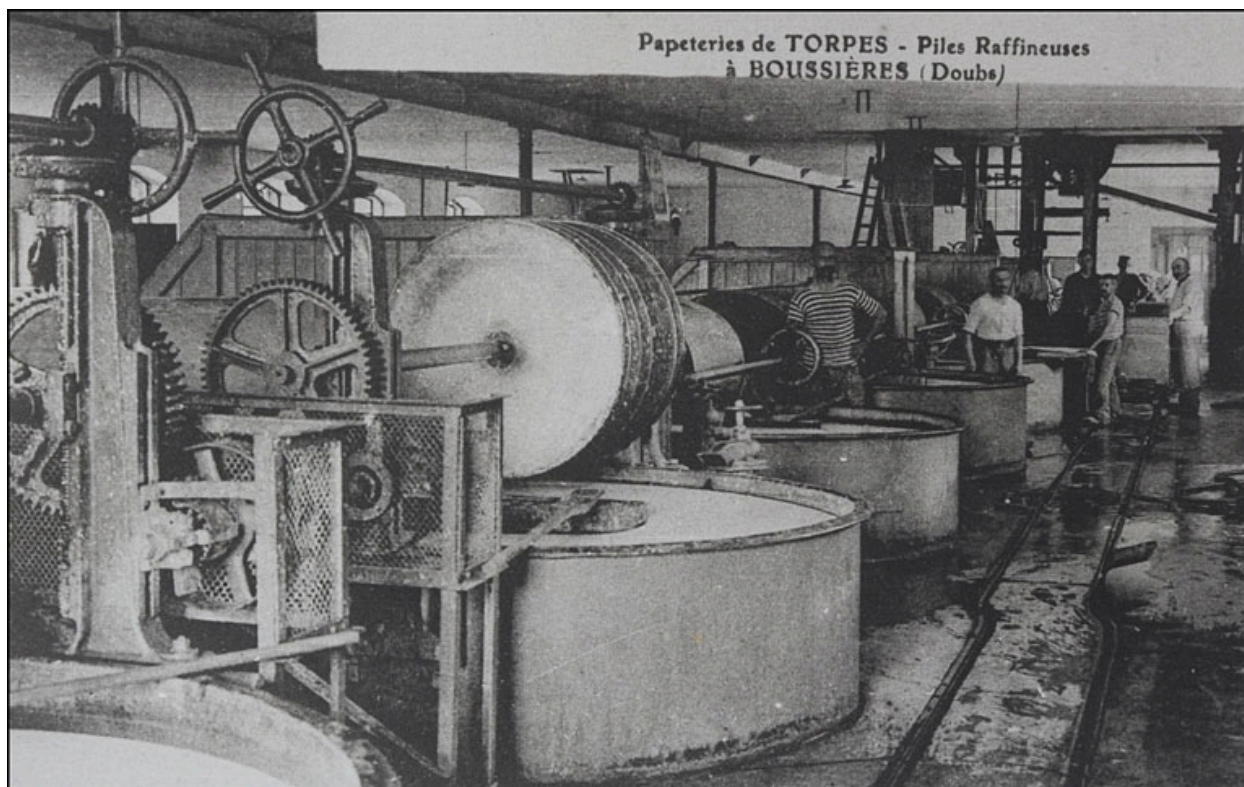

Papeterie de Torpes - Piles raffineuses à Boussières (Doubs).

Référence du document reproduit :


- **Papeterie de Torpes - Piles raffineuses à Boussières (Doubs).**
Papeterie de Torpes - Piles raffineuses à Boussières (Doubs). Carte postale, s.d. [extrême fin 19e siècle ou début 20e siècle].
Collection particulière

IVR43_20092500702NUC2A

Auteur de l'illustration : Yves Sancey

Date de prise de vue : 2009

(c) Région Bourgogne-Franche-Comté, Inventaire du patrimoine ; (c) Collection particulière
reproduction soumise à autorisation du titulaire des droits d'exploitation

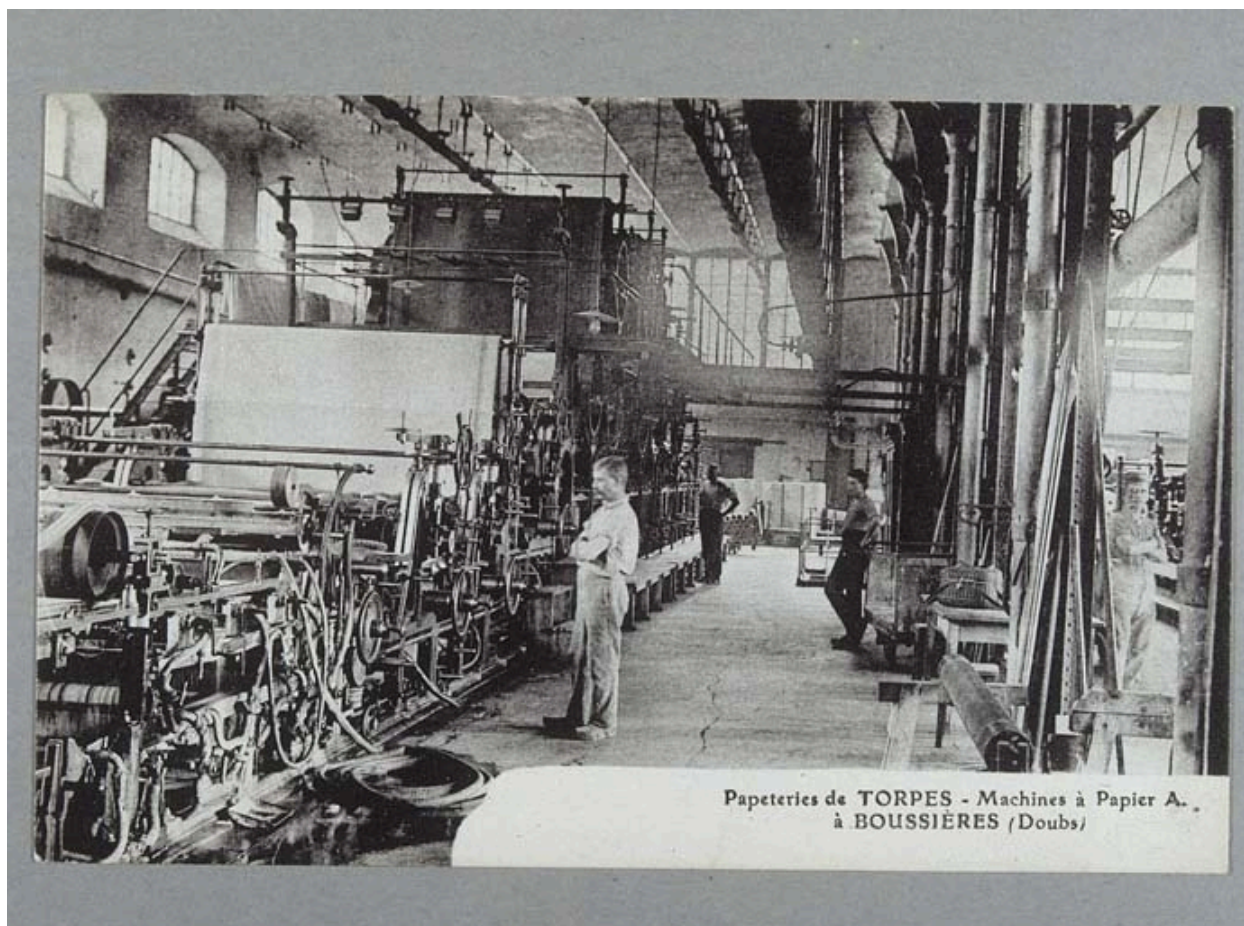

Papeterie de Torpes, à Boussières (Doubs) - Machines à papier A.

Référence du document reproduit :


- **Papeterie de Torpes, à Boussières (Doubs) - Machines à papier A, [entre 1903 et 1915].**
Papeterie de Torpes, à Boussières (Doubs) - Machines à papier A, carte postale, s.n., s.d. [entre 1903 et 1915].
Bibliothèque municipale, Besançon : Fonds cartes postales (acq. 973)

IVR43_20012500006XA

Auteur de l'illustration : Jérôme Mongreville

Date de prise de vue : [date non déterminée]

(c) Région Bourgogne-Franche-Comté, Inventaire du patrimoine ; (c) Bibliothèque municipale, Besançon
reproduction soumise à autorisation du titulaire des droits d'exploitation

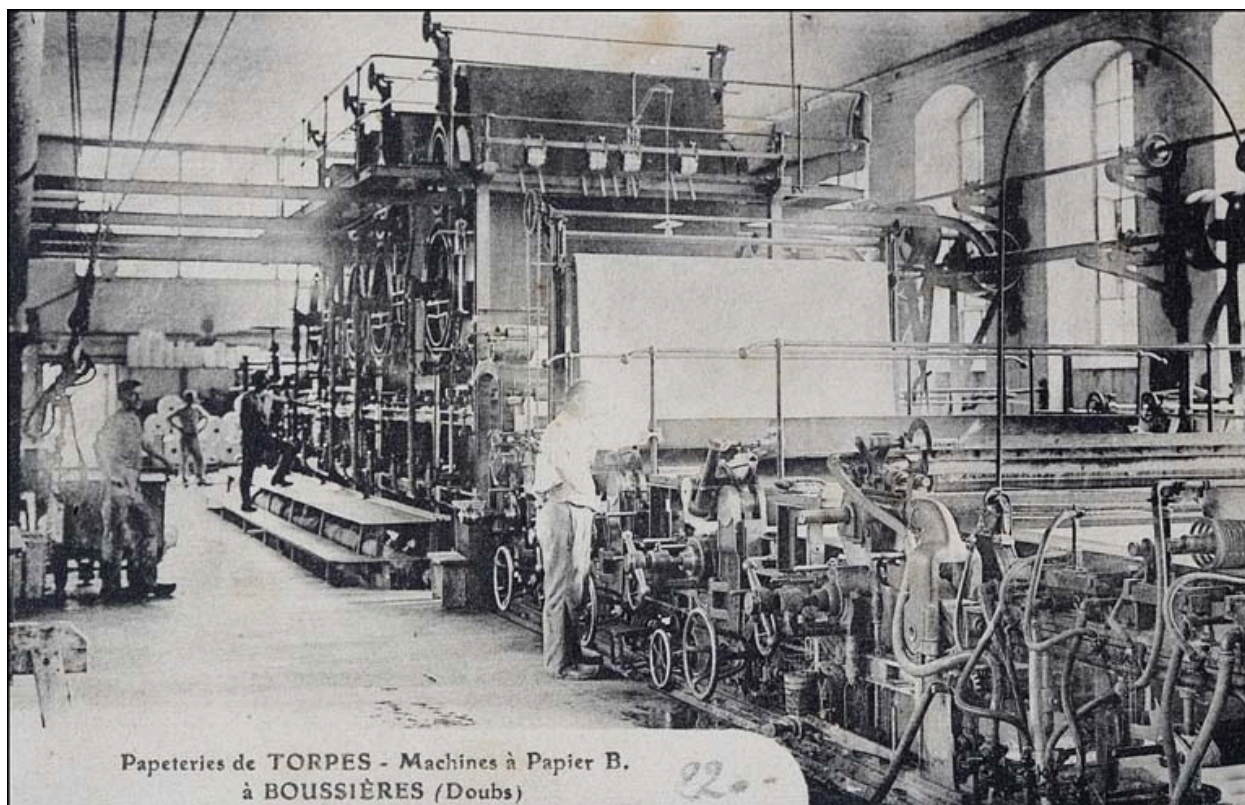

Papeterie de Torpes - Machine à papier B à Boussières (Doubs).

Référence du document reproduit :


- **Papeterie de Torpes - Machine à papier B à Boussières (Doubs).**
Papeterie de Torpes - Machine à papier B à Boussières (Doubs). Carte postale, s.d. [début 20e siècle].
Collection particulière

IVR43_20092500703NUC2A

Auteur de l'illustration : Yves Sancey

Date de prise de vue : 2009

(c) Région Bourgogne-Franche-Comté, Inventaire du patrimoine ; (c) Collection particulière
reproduction soumise à autorisation du titulaire des droits d'exploitation

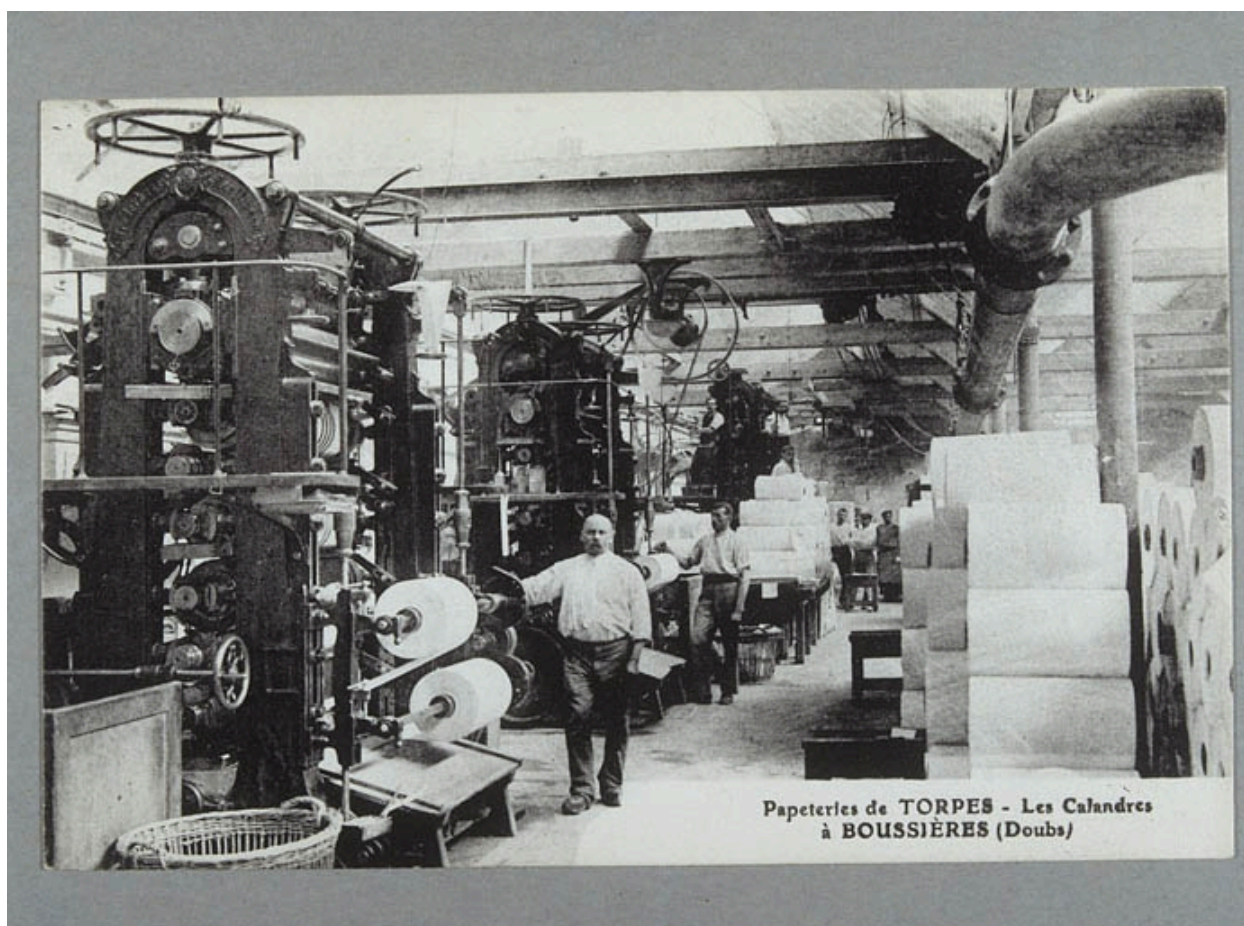

Papeterie de Torpes, à Boussières (Doubs) - Les Calandres.

Référence du document reproduit :


- **Papeterie de Torpes, à Boussières (Doubs) - Les Calandres.**
Papeterie de Torpes, à Boussières (Doubs) - Les Calandres. Carte postale, s.d. [entre 1903 et 1915].
Bibliothèque municipale, Besançon : Fonds cartes postales (acq. 973)

IVR43_20012500010XA

Auteur de l'illustration : Jérôme Mongreville

Date de prise de vue : [date non déterminée]

(c) Région Bourgogne-Franche-Comté, Inventaire du patrimoine ; (c) Bibliothèque municipale, Besançon
reproduction soumise à autorisation du titulaire des droits d'exploitation

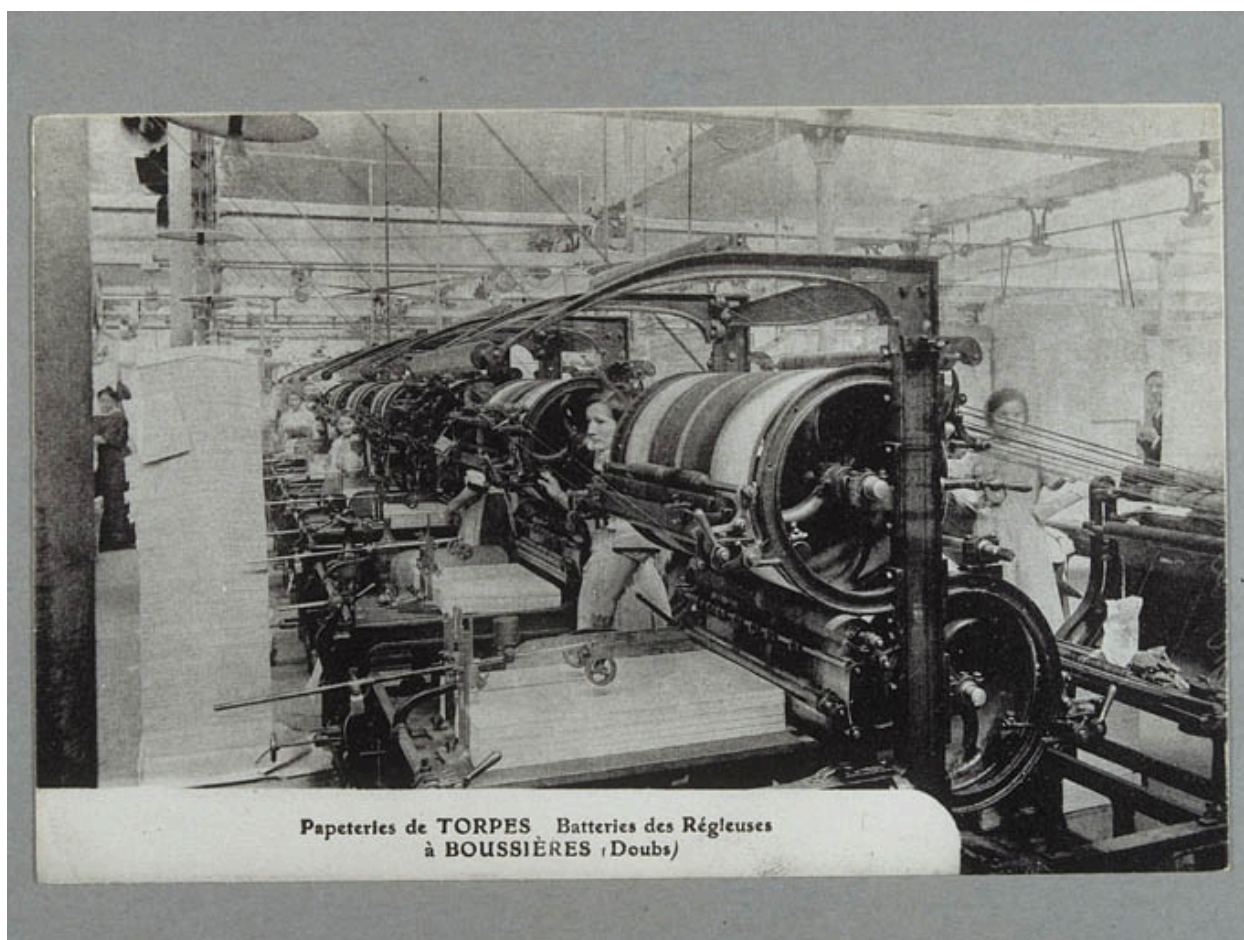

Papeteries de **TORPES** Batteries des Régleuses
à **BOUSSIÈRES** (Doubs)

Papeterie de Torpes, à Boussières (Doubs) - Batteries des Régleuses.

Référence du document reproduit :


- **Papeterie de Torpes, à Boussières (Doubs) - Batteries des Régleuses.**
Papeterie de Torpes, à Boussières (Doubs) - Batteries des Régleuses. Carte postale, s.d. [entre 1903 et 1915].
Bibliothèque municipale, Besançon : Fonds cartes postales (acq. 973)

IVR43_20012500012XA

Auteur de l'illustration : Jérôme Mongreville

Date de prise de vue : [date non déterminée]

(c) Région Bourgogne-Franche-Comté, Inventaire du patrimoine ; (c) Bibliothèque municipale, Besançon
reproduction soumise à autorisation du titulaire des droits d'exploitation

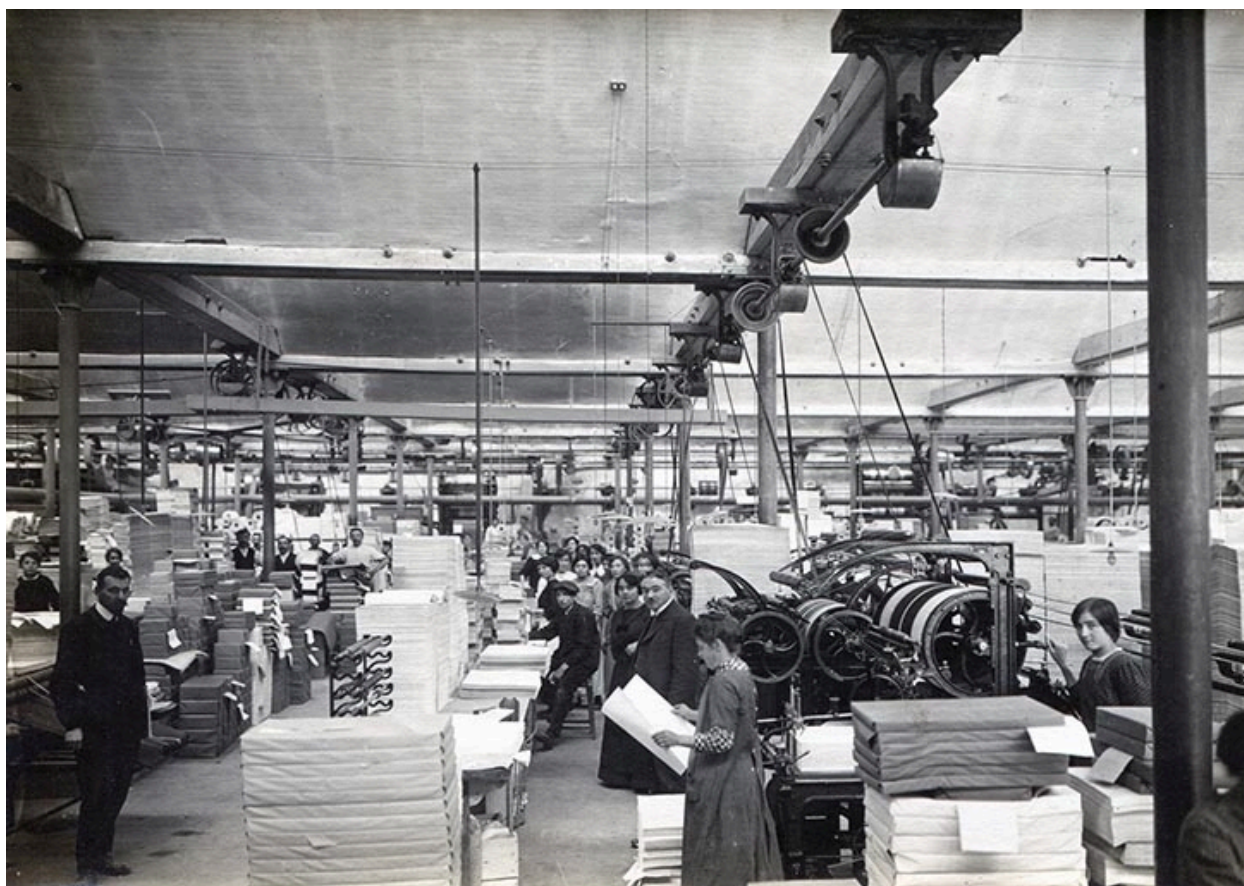

Atelier des régleuses, fotogr., s.d. [fin 19e ou début 20e siècle].

Référence du document reproduit :

- **Atelier des régleuses, fotogr., s.d. [fin 19e ou début 20e siècle].**
Atelier des régleuses, fotogr., s.n., s.d. [fin 19e ou début 20e siècle]. Collection particulière.
Collection particulière

IVR43_20152501930NUC4A

(c) Région Bourgogne-Franche-Comté, Inventaire du patrimoine
reproduction soumise à autorisation du titulaire des droits d'exploitation



Atelier de conditionnement, fotogr., s.d. [fin 19e ou début 20e siècle].

Référence du document reproduit :

- **Atelier de conditionnement, fotogr., s.d. [fin 19e ou début 20e siècle].**
Atelier de conditionnement, fotogr., s.d. [fin 19e ou début 20e siècle]. Collection particulière.
Collection particulière

IVR43_20152501933NUC4A

(c) Région Bourgogne-Franche-Comté, Inventaire du patrimoine
reproduction soumise à autorisation du titulaire des droits d'exploitation



Cité ouvrière, rue de la Poste.

Référence du document reproduit :

- **Cité ouvrière, rue de la Poste.**
Cité ouvrière, rue de la Poste. Carte postale, s.d. [début 20e siècle].
Collection particulière

IVR43_20092500705NUC2A

Auteur de l'illustration : Yves Sancey

Date de prise de vue : 2009

(c) Région Bourgogne-Franche-Comté, Inventaire du patrimoine ; (c) Collection particulière
reproduction soumise à autorisation du titulaire des droits d'exploitation



La papeterie depuis la rive droite du Doubs.

IVR43_20092500589NUC2A

Auteur de l'illustration : Yves Sancey

Date de prise de vue : 2009

(c) Région Bourgogne-Franche-Comté, Inventaire du patrimoine
reproduction soumise à autorisation du titulaire des droits d'exploitation



Ecurie. Vue de trois quarts droite.

IVR43_20092500612NUC2A

Auteur de l'illustration : Yves Sancey

Date de prise de vue : 2009

(c) Région Bourgogne-Franche-Comté, Inventaire du patrimoine
reproduction soumise à autorisation du titulaire des droits d'exploitation



Conciergerie du logement patronal. Vue de trois quarts droite.

IVR43_20092500613NUC2A

Auteur de l'illustration : Yves Sancey

Date de prise de vue : 2009

(c) Région Bourgogne-Franche-Comté, Inventaire du patrimoine
reproduction soumise à autorisation du titulaire des droits d'exploitation



Conciergerie de la papeterie. Façade antérieure.

IVR43_20092500614NUC2A

Auteur de l'illustration : Yves Sancey

Date de prise de vue : 2009

(c) Région Bourgogne-Franche-Comté, Inventaire du patrimoine
reproduction soumise à autorisation du titulaire des droits d'exploitation



Conciergerie de la papeterie. Vue de trois quarts.

IVR43_20092500615NUC2A

Auteur de l'illustration : Yves Sancey

Date de prise de vue : 2009

(c) Région Bourgogne-Franche-Comté, Inventaire du patrimoine
reproduction soumise à autorisation du titulaire des droits d'exploitation



Bureaux et entrepôt industriel. Vue de trois quarts.

IVR43_20092500610NUC2A

Auteur de l'illustration : Yves Sancey

Date de prise de vue : 2009

(c) Région Bourgogne-Franche-Comté, Inventaire du patrimoine
reproduction soumise à autorisation du titulaire des droits d'exploitation



Bureaux. Façade antérieure.

IVR43_20092500611NUC2A

Auteur de l'illustration : Yves Sancey

Date de prise de vue : 2009

(c) Région Bourgogne-Franche-Comté, Inventaire du patrimoine
reproduction soumise à autorisation du titulaire des droits d'exploitation



Entrepôt industriel. Pignons des sheds.

IVR43_20092500609NUC2A

Auteur de l'illustration : Yves Sancey

Date de prise de vue : 2009

(c) Région Bourgogne-Franche-Comté, Inventaire du patrimoine
reproduction soumise à autorisation du titulaire des droits d'exploitation



Atelier de fabrication. Vue des toitures.

IVR43_20092500595NUC2A

Auteur de l'illustration : Yves Sancey

Date de prise de vue : 2009

(c) Région Bourgogne-Franche-Comté, Inventaire du patrimoine
reproduction soumise à autorisation du titulaire des droits d'exploitation



Magasin industriel. Vue de face d'un shed.

IVR43_20092500594NUC2A

Auteur de l'illustration : Yves Sancey

Date de prise de vue : 2009

(c) Région Bourgogne-Franche-Comté, Inventaire du patrimoine
reproduction soumise à autorisation du titulaire des droits d'exploitation



Atelier de fabrication. Acrotère.

IVR43_20092500593NUC2A

Auteur de l'illustration : Yves Sancey

Date de prise de vue : 2009

(c) Région Bourgogne-Franche-Comté, Inventaire du patrimoine
reproduction soumise à autorisation du titulaire des droits d'exploitation



Magasin industriel (désaffecté). Vue de trois quarts.

IVR43_20092500607NUC2A

Auteur de l'illustration : Yves Sancey

Date de prise de vue : 2009

(c) Région Bourgogne-Franche-Comté, Inventaire du patrimoine
reproduction soumise à autorisation du titulaire des droits d'exploitation



Bief de dérivation et hangar industriel.

IVR43_20092500599NUC2A

Auteur de l'illustration : Yves Sancey

Date de prise de vue : 2009

(c) Région Bourgogne-Franche-Comté, Inventaire du patrimoine
reproduction soumise à autorisation du titulaire des droits d'exploitation



Bâtiment d'eau, ateliers de réparation et de maintenance depuis la chaufferie.

IVR43_20092500600NUC2A

Auteur de l'illustration : Yves Sancey

Date de prise de vue : 2009

(c) Région Bourgogne-Franche-Comté, Inventaire du patrimoine
reproduction soumise à autorisation du titulaire des droits d'exploitation



La cheminée.

IVR43_20092500616NUC2A

Auteur de l'illustration : Yves Sancey

Date de prise de vue : 2009

(c) Région Bourgogne-Franche-Comté, Inventaire du patrimoine
reproduction soumise à autorisation du titulaire des droits d'exploitation



Entrepôt industriel. Pignon ouest.

IVR43_20092500604NUC2A

Auteur de l'illustration : Yves Sancey

Date de prise de vue : 2009

(c) Région Bourgogne-Franche-Comté, Inventaire du patrimoine
reproduction soumise à autorisation du titulaire des droits d'exploitation



Entrepôt industriel (?). Façade ouest.

IVR43_20092500606NUC2A

Auteur de l'illustration : Yves Sancey

Date de prise de vue : 2009

(c) Région Bourgogne-Franche-Comté, Inventaire du patrimoine
reproduction soumise à autorisation du titulaire des droits d'exploitation




Entrepôt industriel. Vue intérieure.

IVR43_20092500643NUC2A

Auteur de l'illustration : Yves Sancey

Date de prise de vue : 2009

(c) Région Bourgogne-Franche-Comté, Inventaire du patrimoine
reproduction soumise à autorisation du titulaire des droits d'exploitation

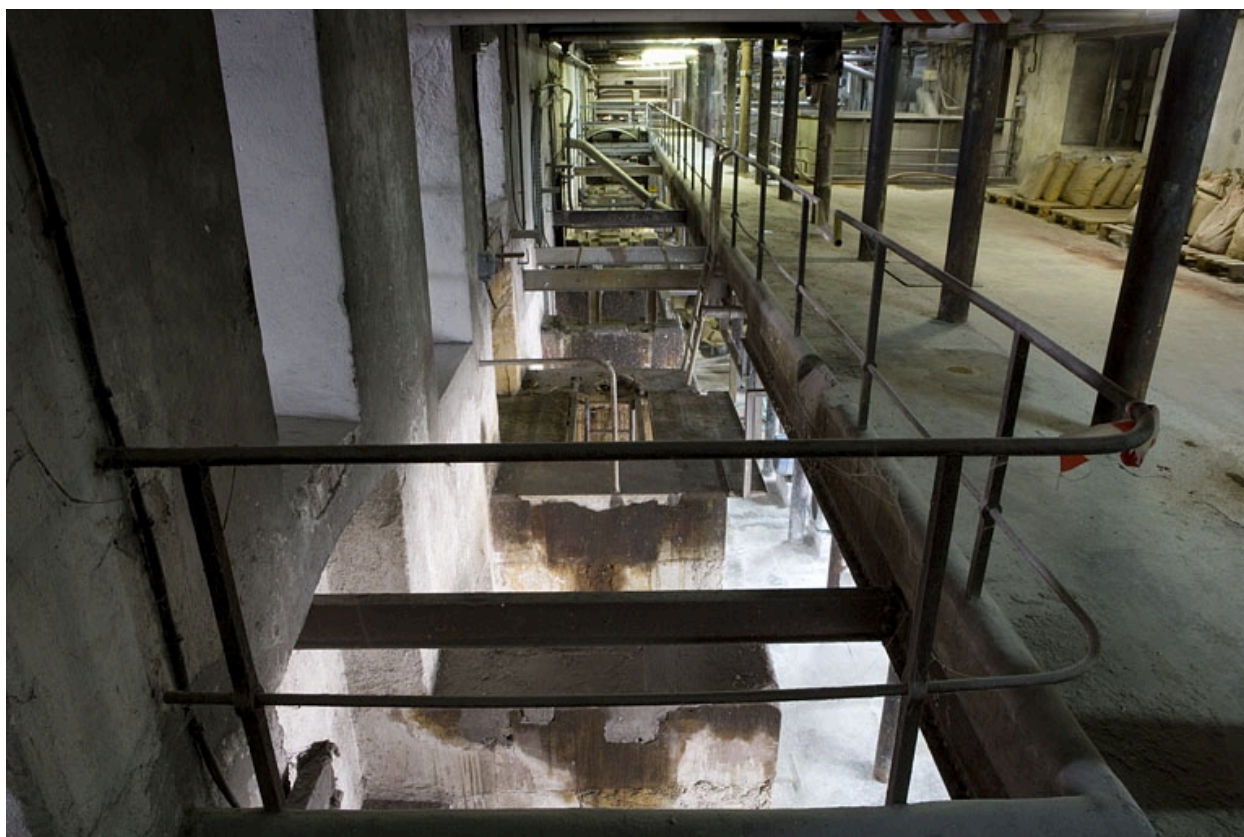

Atelier de fabrication (premier étage). Trémie pour passage de la transmission horizontale vers les pulpeurs.

IVR43_20092500650NUC2A

Auteur de l'illustration : Yves Sancey

Date de prise de vue : 2009

(c) Région Bourgogne-Franche-Comté, Inventaire du patrimoine
reproduction soumise à autorisation du titulaire des droits d'exploitation




Atelier de fabrication (premier étage). Volant de transmission (hors service).

IVR43_20092500651NUC2A

Auteur de l'illustration : Yves Sancey

Date de prise de vue : 2009

(c) Région Bourgogne-Franche-Comté, Inventaire du patrimoine
reproduction soumise à autorisation du titulaire des droits d'exploitation

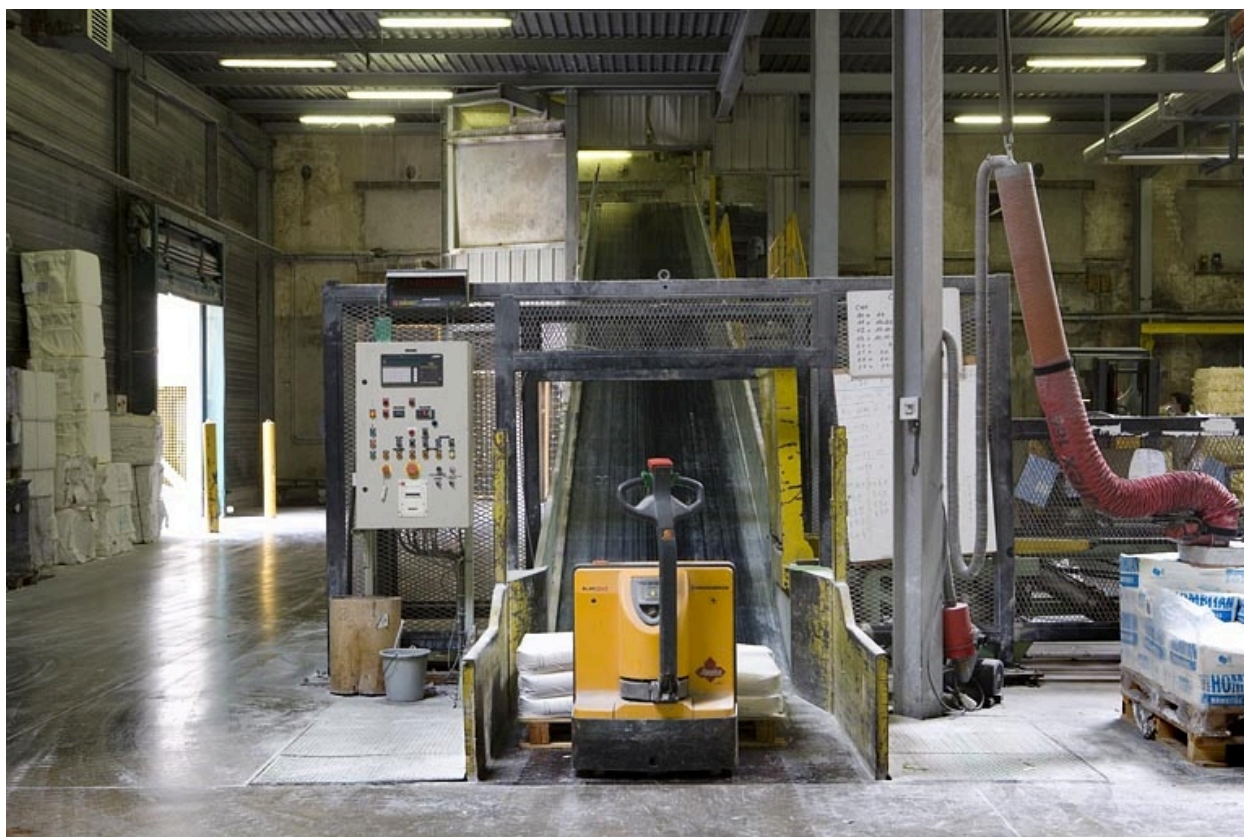

Atelier de préparation de la pâte.

IVR43_20092500646NUC2A

Auteur de l'illustration : Yves Sancey

Date de prise de vue : 2009

(c) Région Bourgogne-Franche-Comté, Inventaire du patrimoine
reproduction soumise à autorisation du titulaire des droits d'exploitation



Atelier de trituration (premier étage). Vestige de la base d'un pulpeur.

IVR43_20092500652NUC2A

Auteur de l'illustration : Yves Sancey

Date de prise de vue : 2009

(c) Région Bourgogne-Franche-Comté, Inventaire du patrimoine
reproduction soumise à autorisation du titulaire des droits d'exploitation



Atelier de fabrication (premier étage). Mélangeurs à colorants.

IVR43_20092500657NUC2A

Auteur de l'illustration : Yves Sancey

Date de prise de vue : 2009

(c) Région Bourgogne-Franche-Comté, Inventaire du patrimoine
reproduction soumise à autorisation du titulaire des droits d'exploitation




Atelier de la machine à papier. Vue de trois quarts.

IVR43_20092500639NUC2A

Auteur de l'illustration : Yves Sancey

Date de prise de vue : 2009

(c) Région Bourgogne-Franche-Comté, Inventaire du patrimoine
reproduction soumise à autorisation du titulaire des droits d'exploitation

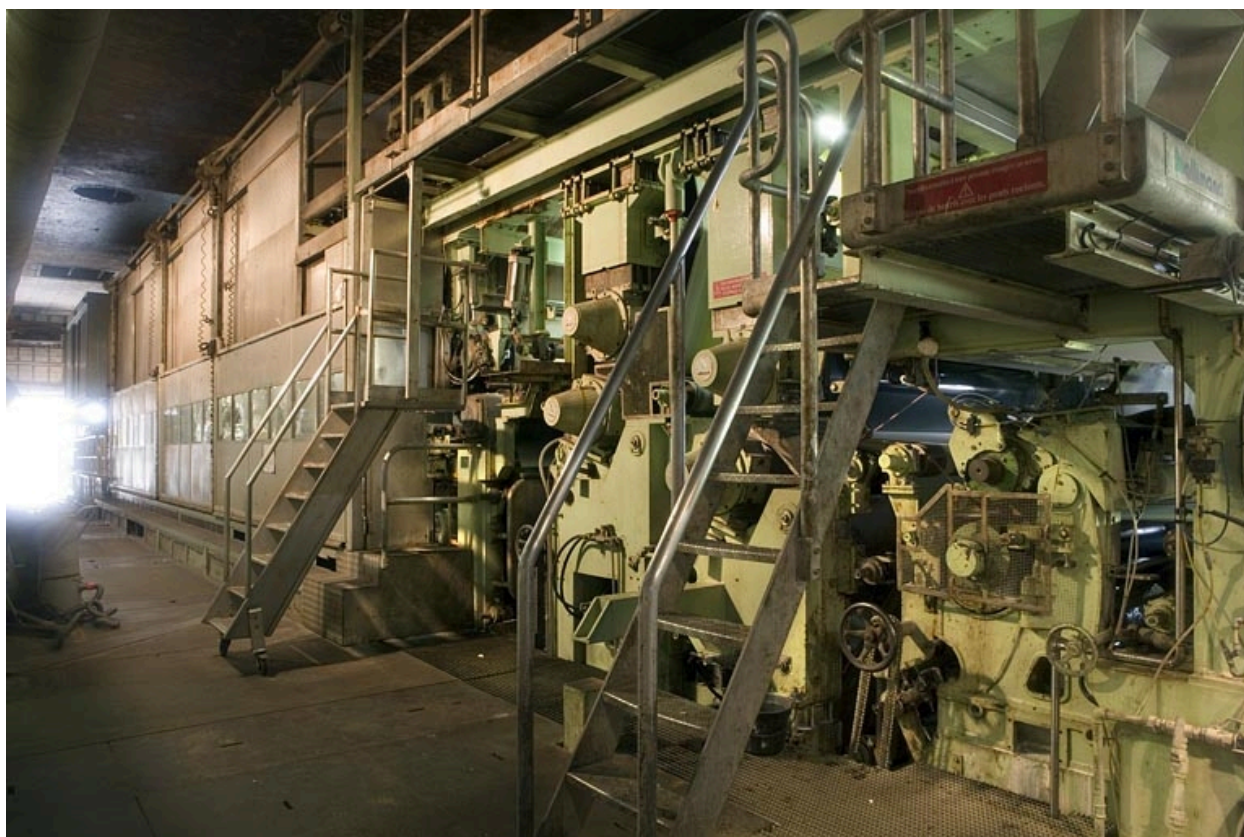

Atelier de la machine à papier. Le laminage.

IVR43_20092500637NUC2A

Auteur de l'illustration : Yves Sancey

Date de prise de vue : 2009

(c) Région Bourgogne-Franche-Comté, Inventaire du patrimoine
reproduction soumise à autorisation du titulaire des droits d'exploitation



Atelier de la machine à papier. Cylindres de séchage.

IVR43_20092500635NUC2A

Auteur de l'illustration : Yves Sancey

Date de prise de vue : 2009

(c) Région Bourgogne-Franche-Comté, Inventaire du patrimoine
reproduction soumise à autorisation du titulaire des droits d'exploitation



Atelier de la machine à papier. Pupitre de commande.

IVR43_20092500638NUC2A

Auteur de l'illustration : Yves Sancey

Date de prise de vue : 2009

(c) Région Bourgogne-Franche-Comté, Inventaire du patrimoine
reproduction soumise à autorisation du titulaire des droits d'exploitation



Magasin industriel (récent). Vue intérieure.

IVR43_20092500628NUC2A

Auteur de l'illustration : Yves Sancey

Date de prise de vue : 2009

(c) Région Bourgogne-Franche-Comté, Inventaire du patrimoine
reproduction soumise à autorisation du titulaire des droits d'exploitation



Bâtiment d'eau. Arbre de transmission vertical d'une turbine.

IVR43_20092500665NUC2A

Auteur de l'illustration : Yves Sancey

Date de prise de vue : 2009

(c) Région Bourgogne-Franche-Comté, Inventaire du patrimoine
reproduction soumise à autorisation du titulaire des droits d'exploitation



Bâtiment d'eau.

IVR43_20092500666NUC2A

Auteur de l'illustration : Yves Sancey

Date de prise de vue : 2009

(c) Région Bourgogne-Franche-Comté, Inventaire du patrimoine
reproduction soumise à autorisation du titulaire des droits d'exploitation



Cité ouvrière du Maroc. Alignement, vue de trois quarts gauche.

IVR43_20092500680NUC2A

Auteur de l'illustration : Yves Sancey

Date de prise de vue : 2009

(c) Région Bourgogne-Franche-Comté, Inventaire du patrimoine
reproduction soumise à autorisation du titulaire des droits d'exploitation



Cité ouvrière du Maroc. Vue de trois quarts d'une maison.

IVR43_20092500682NUC2A

Auteur de l'illustration : Yves Sancey

Date de prise de vue : 2009

(c) Région Bourgogne-Franche-Comté, Inventaire du patrimoine
reproduction soumise à autorisation du titulaire des droits d'exploitation



Cité ouvrière du Maroc. Logement collectif.

IVR43_20092500681NUC2A

Auteur de l'illustration : Yves Sancey

Date de prise de vue : 2009

(c) Région Bourgogne-Franche-Comté, Inventaire du patrimoine
reproduction soumise à autorisation du titulaire des droits d'exploitation



Cité ouvrière. Alignement de façades, route de Thoraise. Vue depuis le nord-est.

IVR43_20092500696NUC2A

Auteur de l'illustration : Yves Sancey

Date de prise de vue : 2009

(c) Région Bourgogne-Franche-Comté, Inventaire du patrimoine
reproduction soumise à autorisation du titulaire des droits d'exploitation



Cité ouvrière. Alignement de façades, route de Thoraise.

IVR43_20092500695NUC2A

Auteur de l'illustration : Yves Sancey

Date de prise de vue : 2009

(c) Région Bourgogne-Franche-Comté, Inventaire du patrimoine
reproduction soumise à autorisation du titulaire des droits d'exploitation



Cité ouvrière. Façade d'un logement collectif rue de la Poste.

IVR43_20092500692NUC2A

Auteur de l'illustration : Yves Sancey

Date de prise de vue : 2009

(c) Région Bourgogne-Franche-Comté, Inventaire du patrimoine
reproduction soumise à autorisation du titulaire des droits d'exploitation



Logement d'ouvriers, rue de la Poste. Plaque émaillée de l'ancienne poste.

IVR43_20092500691NUC2A

Auteur de l'illustration : Yves Sancey

Date de prise de vue : 2009

(c) Région Bourgogne-Franche-Comté, Inventaire du patrimoine
reproduction soumise à autorisation du titulaire des droits d'exploitation



Cité ouvrière. Façade du logement collectif, allée des Platanes.

IVR43_20092500694NUC2A

Auteur de l'illustration : Yves Sancey

Date de prise de vue : 2009

(c) Région Bourgogne-Franche-Comté, Inventaire du patrimoine
reproduction soumise à autorisation du titulaire des droits d'exploitation



Cité ouvrière. Lavoir.

IVR43_20092500693NUC2A

Auteur de l'illustration : Yves Sancey

Date de prise de vue : 2009

(c) Région Bourgogne-Franche-Comté, Inventaire du patrimoine
reproduction soumise à autorisation du titulaire des droits d'exploitation



Magasin coopératif et logement ouvrier (commune de Torpes).

IVR43_20092500683NUC2A

Auteur de l'illustration : Yves Sancey

Date de prise de vue : 2009

(c) Région Bourgogne-Franche-Comté, Inventaire du patrimoine
reproduction soumise à autorisation du titulaire des droits d'exploitation



Magasin coopératif (commune de Torpes).

IVR43_20092500685NUC2A

Auteur de l'illustration : Yves Sancey

Date de prise de vue : 2009

(c) Région Bourgogne-Franche-Comté, Inventaire du patrimoine
reproduction soumise à autorisation du titulaire des droits d'exploitation



Façade antérieure d'un logement ouvrier, rue de la Coop (commune de Torpes).

IVR43_20092500684NUC2A

Auteur de l'illustration : Yves Sancey

Date de prise de vue : 2009

(c) Région Bourgogne-Franche-Comté, Inventaire du patrimoine
reproduction soumise à autorisation du titulaire des droits d'exploitation



Logement d'ouvriers, rue de la Gare (commune de Torpes).

IVR43_20092500686NUC2A

Auteur de l'illustration : Yves Sancey

Date de prise de vue : 2009

(c) Région Bourgogne-Franche-Comté, Inventaire du patrimoine
reproduction soumise à autorisation du titulaire des droits d'exploitation



Logement d'ouvriers, 2 rue de la Coop (commune de Torpes).

IVR43_20092500687NUC2A

Auteur de l'illustration : Yves Sancey

Date de prise de vue : 2009

(c) Région Bourgogne-Franche-Comté, Inventaire du patrimoine
reproduction soumise à autorisation du titulaire des droits d'exploitation



Maison de direction. Façade antérieure.

IVR43_20092500688NUC2A

Auteur de l'illustration : Yves Sancey

Date de prise de vue : 2009

(c) Région Bourgogne-Franche-Comté, Inventaire du patrimoine
reproduction soumise à autorisation du titulaire des droits d'exploitation



Logement patronal. Vue de trois quarts depuis l'entrée.

IVR43_20092500690NUC2A

Auteur de l'illustration : Yves Sancey

Date de prise de vue : 2009

(c) Région Bourgogne-Franche-Comté, Inventaire du patrimoine
reproduction soumise à autorisation du titulaire des droits d'exploitation



Logement patronal. Façade postérieure.

IVR43_20092500689NUC2A

Auteur de l'illustration : Yves Sancey

Date de prise de vue : 2009

(c) Région Bourgogne-Franche-Comté, Inventaire du patrimoine
reproduction soumise à autorisation du titulaire des droits d'exploitation