

Bourgogne-Franche-Comté, Jura
Fraisans
rue de l' Eglise

demeure (logement patronal) dite château du Cheval blanc ou château Vermot, puis école, mairie

Références du dossier

Numéro de dossier : IA00125772
Date de l'enquête initiale : 1988
Date(s) de rédaction : 1989
Cadre de l'étude : patrimoine industriel patrimoine industriel du Jura
Degré d'étude : étudié
Référence du dossier Monument Historique : PA00101880

Désignation

Dénomination : demeure
Genre du destinataire : d'industriel
Appellation : château du Cheval blanc, château Vermot
Destinations successives : école, mairie
Parties constituant non étudiées : communs, terrasse en terre-plein, jardin

Compléments de localisation

Milieu d'implantation : en village
Références cadastrales : . 1979 ZC 287, 288, 290 à 294

Historique

Demeure faisant partie de l'ensemble métallurgique de Fraisans. Construction entre 1822 et 1825, au lieu-dit le Rocher du Cheval blanc (actuel Sur le Mont), d'un logement patronal destiné à Théodore Caron, maître des forges de Fraisans avec son frère François. Complété par un bâtiment dit l'Orangerie regroupant serres et dépendances (voir dossier immeuble de l'Orangerie). Acheté par l'abbé Vermot en 1848, l'ensemble est destiné à abriter une maison de retraite pour prêtres. La société des Hauts Fourneaux, Fonderies et Forges de Franche-Comté l'acquiert en 1858 et, après des travaux fin 1866, y installe une école de garçons, le logement de l'instituteur et la mairie. Le 1er mai 1867, le presbytère occupe un bâtiment annexe à l'est. L'ensemble est vendu à la commune le 19 mai 1868. En 1982 sont inscrits à l'inventaire supplémentaire des Monuments historiques les façades et la toiture du logement patronal ainsi que le grand escalier avec sa rampe et sa cage décorée. La demeure abrite actuellement la mairie et des appartements, le presbytère est une habitation privée.

Période(s) principale(s) : 1er quart 19e siècle (), 2e quart 19e siècle ()

Description

Accès à la terrasse par un escalier droit à 3 paliers. Logement patronal : plafond des paliers du grand escalier décoré de peintures à sujet mythologique. Ancien presbytère : étage de soubassement, un étage carré et étage de comble, toit à longs pans et pignon couvert.

Éléments descriptifs

Matériau(x) du gros-oeuvre, mise en oeuvre et revêtement : calcaire ; enduit partiel ; moellon
Matériau(x) de couverture : tuile mécanique
Étage(s) ou vaisseau(x) : sous-sol, rez-de-chaussée surélevé, 2 étages carrés, étage en surcroît
Élévations extérieures : élévation à travées

Type(s) de couverture : toit à longs pans ; pignon couvert ; croupe

Escaliers : escalier dans-oeuvre : escalier tournant à retours avec jour, escalier suspendu ; escalier isolé : escalier droit, escalier en maçonnerie

Décor

Techniques : peinture

Représentations : scène mythologique

Précision sur les représentations :

support : cage d'escalier

Statut, intérêt et protection

Intérêt de l'œuvre : à signaler

Protections : inscrit MH partiellement, 1982/12/16

Statut de la propriété : propriété publique

Références documentaires


Documents figurés

- **Plan du Château Vermot.**
Plan du Château Vermot. Dessin, s.d. [1866]. Echelle 1:500, par Ruffier, Ph. (architecte) ; Perrard (architecte)
Archives départementales du Jura, Montmorot : 5 E 326/92
- **Château de Fraisans, détail : plan des 2e et 3e étages.**
Château de Fraisans, détail : plan des 2e et 3e étages. Dessin, s.d. [1866]. Echelle 1:100, par Ruffier, Ph. (architecte) ; Perrard (architecte)
Archives départementales du Jura, Montmorot : 5 E 326/92
- **Fraisans - Hôtel de ville et Ecole de garçons.**
Fraisans - Hôtel de ville et Ecole de garçons. Carte postale, s.d. [limite 19e siècle 20e siècle, avant 1907]. A. Falconnet éd.
Collection particulière
- **Château de Fraisans, détail : plan du rez-de-chaussée et du 1er étage.**
Château de Fraisans, détail : plan du rez-de-chaussée et du 1er étage. Dessin, s.d. [1866]. Echelle 1:100, par Ruffier, Ph. (architecte) ; Perrard (architecte)
Archives départementales du Jura, Montmorot : 5 E 326/92
- **Château de Fraisans, plan de distribution à chaque étage.**
Château de Fraisans, plan de distribution à chaque étage. Dessin, s.d. [1866]. Echelle 1:100, par Ruffier, Ph. (architecte) ; Perrard (architecte)
Archives départementales du Jura, Montmorot : 5 E 326/92


Liens web

- Voir le dossier initial numérisé : <https://patrimoine.bourgognefranchecomte.fr/gtrudov/IA00125772/index.htm>


Illustrations

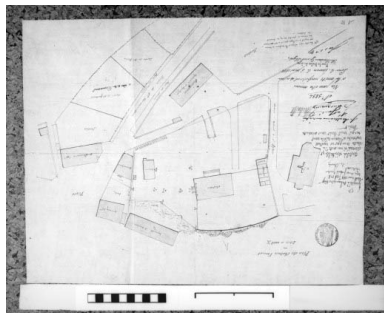


Plan du Château Vermot.
Phot. Yves Sancey, Phot.
Perrard, Phot. Philippe
Claude François Ruffier
IVR43_19903900186X

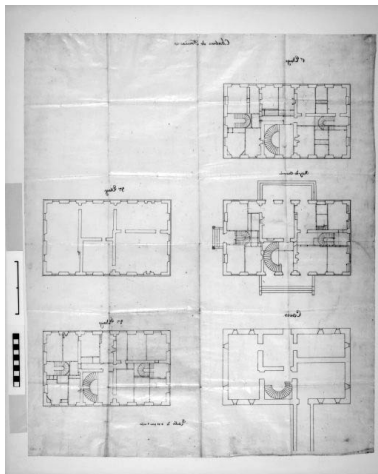


Château de Fraisans, plan de
distribution à chaque étage.
Phot. Yves Sancey, Phot.
Perrard, Phot. Philippe
Claude François Ruffier
IVR43_19903900187X

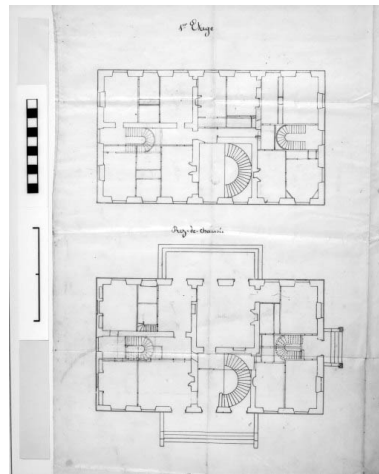

Château de Fraisans, détail : plan
du rez-de-chaussée et du 1er étage.
Phot. Yves Sancey, Phot.
Perrard, Phot. Philippe
Claude François Ruffier
IVR43_19903900188X

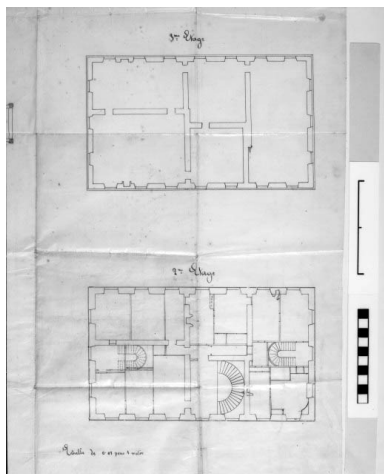

Château de Fraisans, détail :
plan des 2e et 3e étages.
Phot. Yves Sancey, Phot.
Perrard, Phot. Philippe
Claude François Ruffier
IVR43_19903900189X

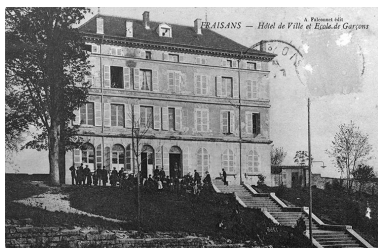

Fraisans - Hôtel de ville
et Ecole de garçons.
Phot. Yves Sancey
IVR43_19883900200V



Façade antérieure du
logement patronal.
Phot. Laurent Poupard
IVR43_19883900249ZA



Logement patronal vu
de trois quarts gauche.
Phot. Laurent Poupard
IVR43_19883900291Z



L'escalier tournant.
Phot. Laurent Poupard
IVR43_19883900292Z




Ancien presbytère vu
de trois quarts droit.
Phot. Laurent Poupard
IVR43_19893900170Z

Dossiers liés

Est partie constituante de : ensemble métallurgique de la société des Hauts Fourneaux, Fonderies et Forges de Franche-Comté (IA00125887) Bourgogne-Franche-Comté, Jura, Fraisans, rue de la Gare, rue de la Vieille Forge

Auteur(s) du dossier : Laurent Poupard

Copyright(s) : (c) Région Bourgogne-Franche-Comté, Inventaire du patrimoine

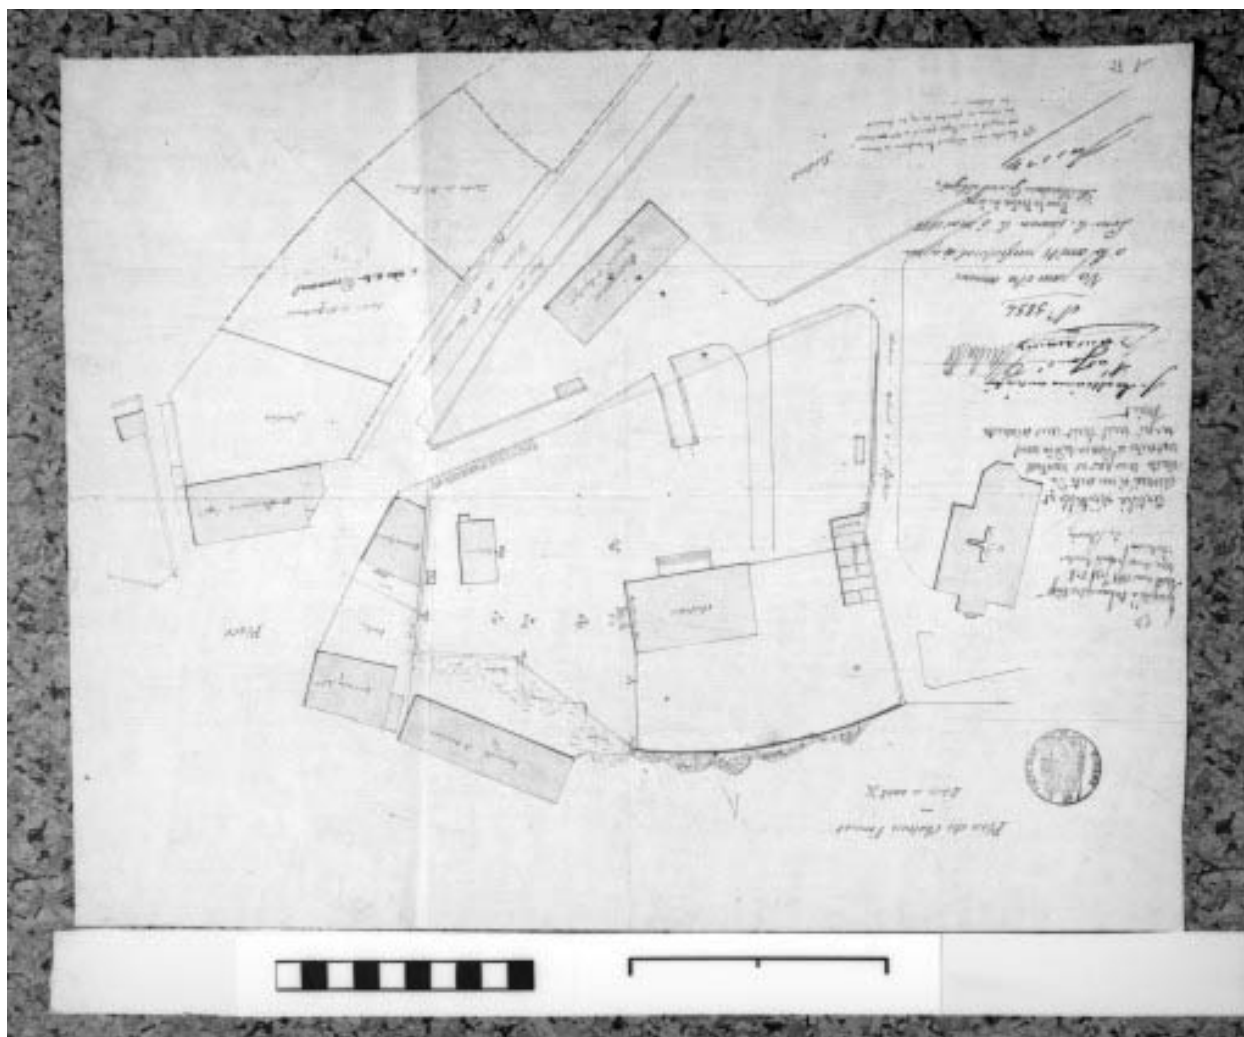

Plan du Château Vermot.

Référence du document reproduit :


- **Plan du Château Vermot.**
Plan du Château Vermot. Dessin, s.d. [1866]. Echelle 1:500, par Ruffier, Ph. (architecte) ; Perrard (architecte)
Archives départementales du Jura, Montmorot : 5 E 326/92

IVR43_19903900186X

Auteur de l'illustration : Yves Sancey, Auteur de l'illustration : Perrard, Auteur de l'illustration : Philippe Claude
François Ruffier

Date de prise de vue : 1990

(c) Région Bourgogne-Franche-Comté, Inventaire du patrimoine
reproduction soumise à autorisation du titulaire des droits d'exploitation

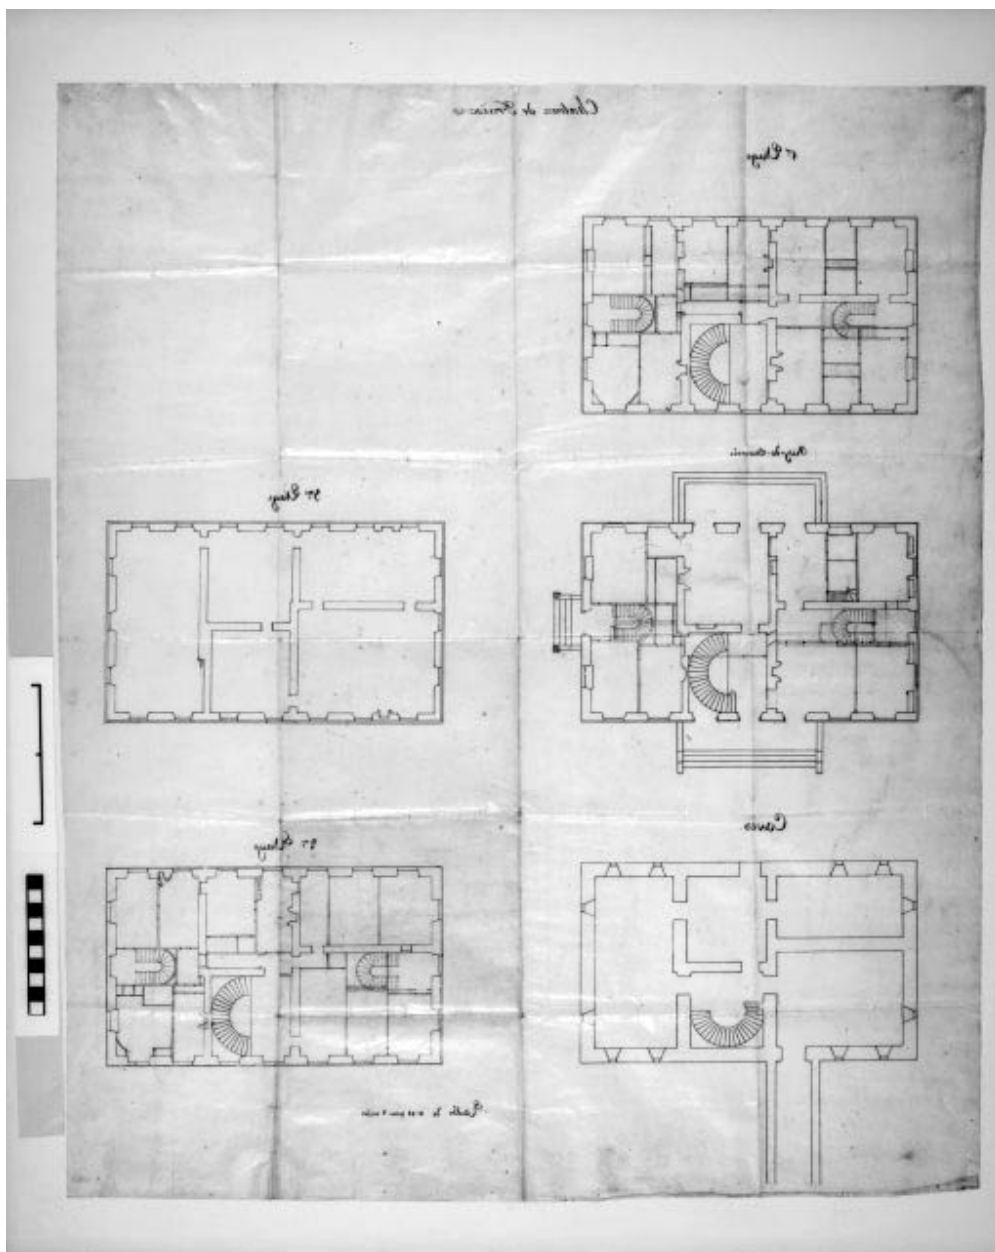

Château de Fraisans, plan de distribution à chaque étage.

Référence du document reproduit :


- **Château de Fraisans, plan de distribution à chaque étage.**
Château de Fraisans, plan de distribution à chaque étage. Dessin, s.d. [1866]. Echelle 1:100, par Ruffier, Ph. (architecte) ; Perrard (architecte)
Archives départementales du Jura, Montmorot : 5 E 326/92

IVR43_19903900187X

Auteur de l'illustration : Yves Sancey, Auteur de l'illustration : Perrard, Auteur de l'illustration : Philippe Claude François Ruffier

Date de prise de vue : 1990

(c) Région Bourgogne-Franche-Comté, Inventaire du patrimoine
reproduction soumise à autorisation du titulaire des droits d'exploitation

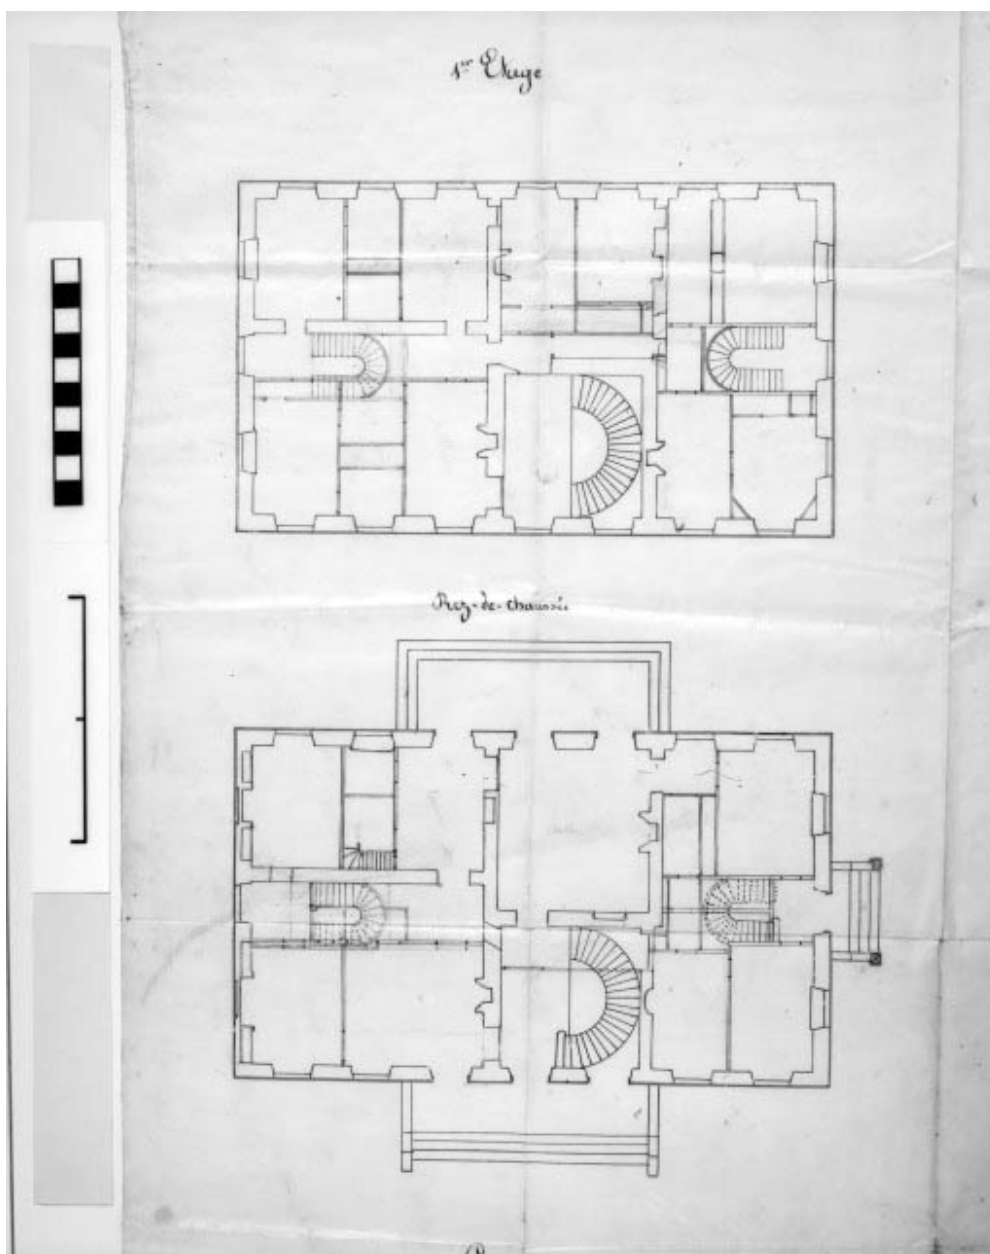

Château de Fraisans, détail : plan du rez-de-chaussée et du 1er étage.

Référence du document reproduit :


- **Château de Fraisans, détail : plan du rez-de-chaussée et du 1er étage.**
Château de Fraisans, détail : plan du rez-de-chaussée et du 1er étage. Dessin, s.d. [1866]. Echelle 1:100, par Ruffier, Ph. (architecte) ; Perrard (architecte)
Archives départementales du Jura, Montmorot : 5 E 326/92

IVR43_19903900188X

Auteur de l'illustration : Yves Sancey, Auteur de l'illustration : Perrard, Auteur de l'illustration : Philippe Claude François Ruffier

Date de prise de vue : 1990

(c) Région Bourgogne-Franche-Comté, Inventaire du patrimoine
reproduction soumise à autorisation du titulaire des droits d'exploitation

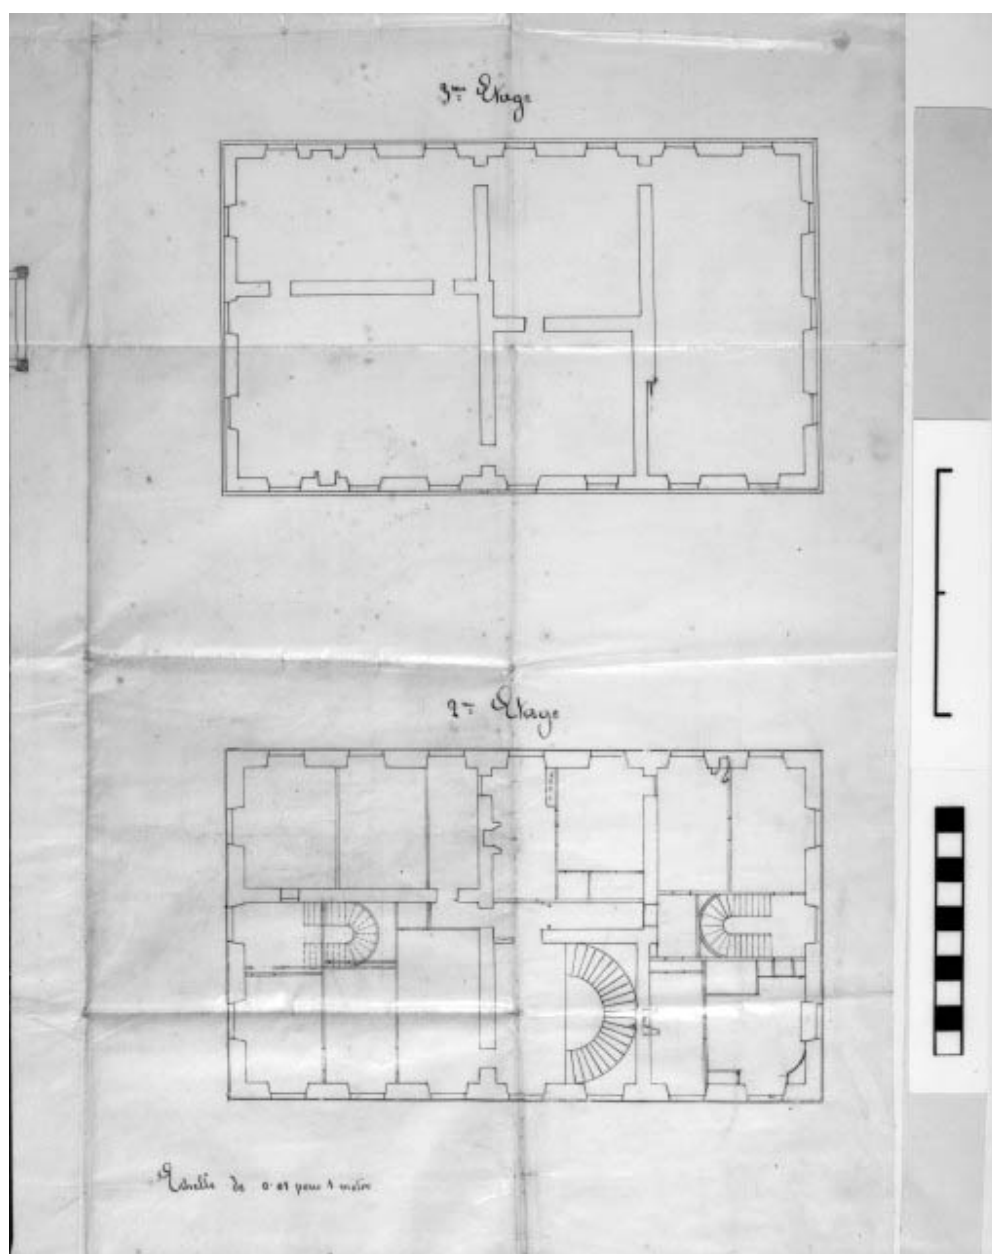

Château de Fraisans, détail : plan des 2e et 3e étages.

Référence du document reproduit :


- **Château de Fraisans, détail : plan des 2e et 3e étages.**
Château de Fraisans, détail : plan des 2e et 3e étages. Dessin, s.d. [1866]. Echelle 1:100, par Ruffier, Ph. (architecte) ; Perrard (architecte)
Archives départementales du Jura, Montmorot : 5 E 326/92

IVR43_19903900189X

Auteur de l'illustration : Yves Sancey, Auteur de l'illustration : Perrard, Auteur de l'illustration : Philippe Claude François Ruffier

Date de prise de vue : 1990

(c) Région Bourgogne-Franche-Comté, Inventaire du patrimoine
reproduction soumise à autorisation du titulaire des droits d'exploitation

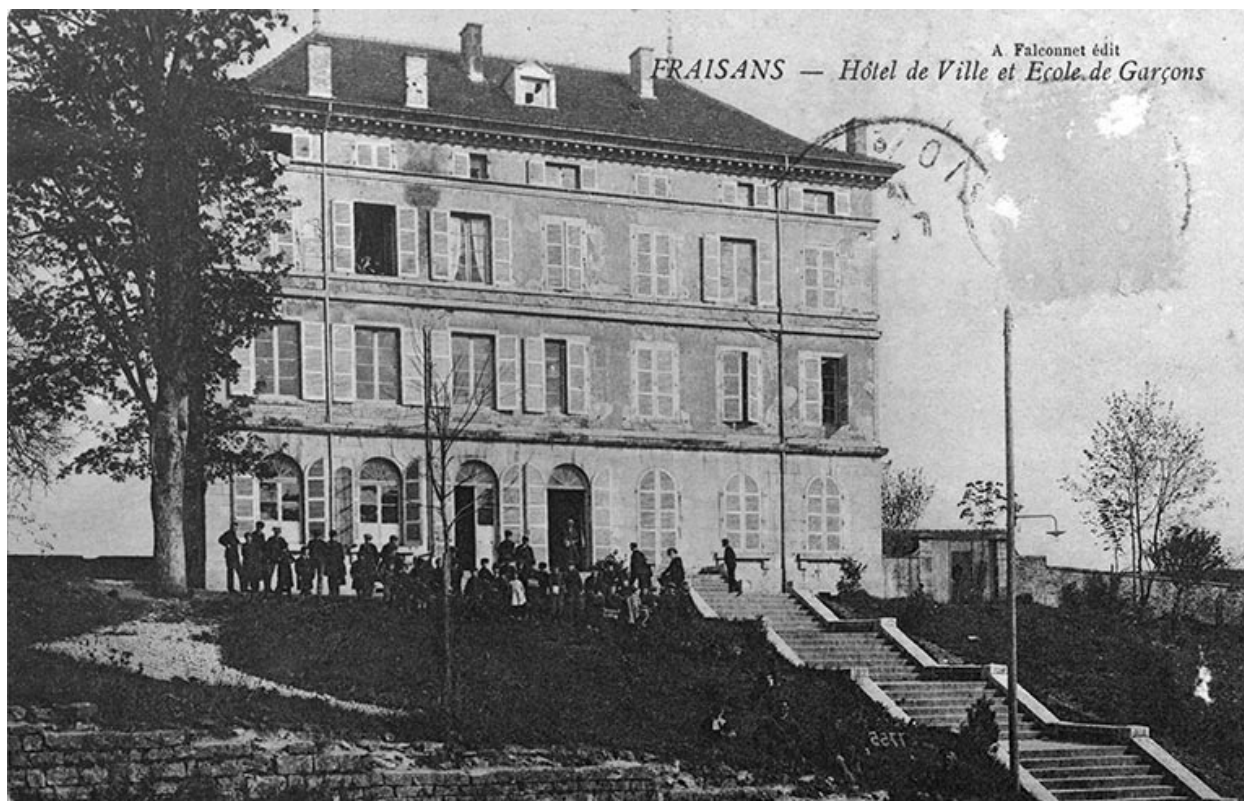

Fraisans - Hôtel de ville et Ecole de garçons.

Référence du document reproduit :

- **Fraisans - Hôtel de ville et Ecole de garçons.**

Fraisans - Hôtel de ville et Ecole de garçons. Carte postale, s.d. [limite 19e siècle 20e siècle, avant 1907]. A. Falconnet éd.

Collection particulière

IVR43_19883900200V

Auteur de l'illustration : Yves Sancey

Date de prise de vue : [1907]

(c) Région Bourgogne-Franche-Comté, Inventaire du patrimoine
reproduction soumise à autorisation du titulaire des droits d'exploitation



Façade antérieure du logement patronal.

IVR43_19883900249ZA

Auteur de l'illustration : Laurent Poupard

Date de prise de vue : 1988

(c) Région Bourgogne-Franche-Comté, Inventaire du patrimoine
reproduction soumise à autorisation du titulaire des droits d'exploitation



Logement patronal vu de trois quarts gauche.

IVR43_19883900291Z

Auteur de l'illustration : Laurent Poupard

Date de prise de vue : 1988

(c) Région Bourgogne-Franche-Comté, Inventaire du patrimoine
reproduction soumise à autorisation du titulaire des droits d'exploitation



L'escalier tournant.

IVR43_19883900292Z

Auteur de l'illustration : Laurent Poupard

Date de prise de vue : 1988

(c) Région Bourgogne-Franche-Comté, Inventaire du patrimoine
reproduction soumise à autorisation du titulaire des droits d'exploitation



Ancien presbytère vu de trois quarts droit.

IVR43_19893900170Z

Auteur de l'illustration : Laurent Poupard

Date de prise de vue : 1989

(c) Région Bourgogne-Franche-Comté, Inventaire du patrimoine
reproduction soumise à autorisation du titulaire des droits d'exploitation