

Bourgogne-Franche-Comté, Jura
Coteaux du Lizon
11 rue du Jura

magasin de commerce, café de la Fraternelle

Références du dossier

Numéro de dossier : IA39000233
Date de l'enquête initiale : 1996
Date(s) de rédaction : 1996
Cadre de l'étude : inventaire topographique
Degré d'étude : étudié

Désignation

Dénomination : magasin de commerce, café
Appellation : de la Fraternelle
Parties constituant non étudiées : logement, boulodrome

Compléments de localisation

anciennement commune de Saint-Lupicin
Milieu d'implantation : en village
Références cadastrales : 1979, AS, 168

Historique

Succursale de la Fraternelle construite en 1926, elle comprend au rez-de-chaussée un magasin d'alimentation, la cuisine et le café au 1er étage, et le logement au 2ème étage. Le 14 avril 1944, le bâtiment est incendié par les allemands, il est reconstruit par l'architecte André David. Le projet de reconstruction en 1946 comprend le programme suivant : au rez-de-chaussée : magasin, salle de café, cave, cuisine ; au 1er étage : salle des sociétés, bureau ; au 2ème étage : logements ; dans les combles : greniers. Les travaux commencent en 1947. La nouvelle succursale est inaugurée en septembre 1949.

Période(s) principale(s) : 2e quart 20e siècle
Dates : 1926 (daté par source), 1949 (daté par source)
Auteur(s) de l'oeuvre : André David (architecte, attribution par source)

Description

Rez-de-chaussée en bossage. Lanterneau en bois à rapprocher de celui de la maison du peuple à Saint-Claude. Le boulodrome (jeu de quilles) se situe derrière le bâtiment

Éléments descriptifs

Matériau(x) du gros-oeuvre, mise en oeuvre et revêtement : calcaire ; enduit ; bossage ; moellon ; pierre de taille
Matériau(x) de couverture : tuile mécanique
Étage(s) ou vaisseau(x) : 2 étages carrés
Type(s) de couverture : toit à longs pans ; croupe polygonale ; lanterneau

Statut, intérêt et protection

Statut de la propriété : propriété de la commune

Références documentaires

Documents figurés

- **Coupe avant l'incendie de 1944.**
Coupe avant l'incendie de 1944. Dessin, 1946. Echelle 1:100, par David, André (architecte)
Collection particulière : La Fraternelle, Saint-Claude
- **Plan du 2ème étage et de la toiture avant l'incendie de 1944.**
Plan du 2ème étage et de la toiture avant l'incendie de 1944. Dessin, 1946. Echelle 1:100, par David, André (architecte)
Collection particulière : La Fraternelle, Saint-Claude
- **La Fraternelle.**
La Fraternelle. Photographie, 1926.
Collection particulière : La Fraternelle, Saint-Claude
- **Elévations extérieures.**
Elévations extérieures. Dessin, 1946. Echelle 1:100, par David, André (architecte)
Collection particulière : La Fraternelle, Saint-Claude
- **La Fraternelle après reconstruction.**
La Fraternelle après reconstruction. Photographie, s.d. [milieu 20e siècle, après 1949].
Collection particulière : La Fraternelle, Saint-Claude
- **Plan du rez-de-chaussée.**
Plan du rez-de-chaussée. Dessin, 1946. Echelle 1:100, par David, André (architecte)
Collection particulière : La Fraternelle, Saint-Claude
- **Plan du rez-de-chaussée avant l'incendie de 1944.**
Plan du rez-de-chaussée avant l'incendie de 1944. Dessin, 1946. Echelle 1:100, par David, André (architecte)
Collection particulière : La Fraternelle, Saint-Claude
- **La Fraternelle, Société coopérative d'alimentation ; succursale de St-Lupivin, de création récente.**
La Fraternelle, Société coopérative d'alimentation ; succursale de St-Lupivin, de création récente.
Photographie, s.d. [1923]. Dans : " Saint-claude, son mouvement ouvrier, ses organisations ", Saint-Claude, Oyonnax : Gauthier, s.d. [1923], f. 56.
Collection particulière : La Fraternelle, Saint-Claude
- **Plan de l'étage.**
Plan de l'étage. Dessin, 1946. Echelle 1:100, par David, André (architecte)
Collection particulière : La Fraternelle, Saint-Claude


Liens web

- Voir le dossier initial numérisé : <https://patrimoine.bourgognefranchecomte.fr/gtrudov/IA39000233/index.htm>


Illustrations




La Fraternelle.
Phot. Jérôme Mongreville
IVR43_19963901708X

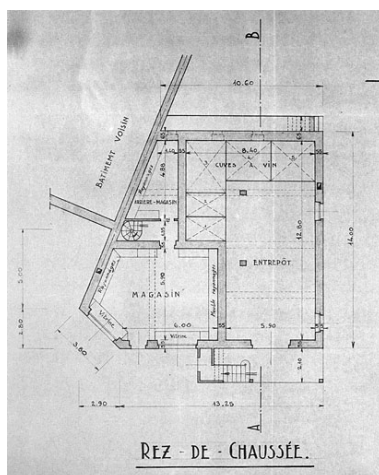

Plan du rez-de-chaussée
avant l'incendie de 1944.
Phot. Jérôme Mongreville,
Phot. André David
IVR43_19963901873X

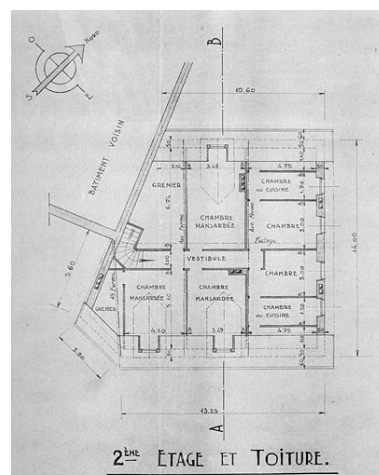


Plan du 2ème étage et de la
toiture avant l'incendie de 1944.
Phot. Jérôme Mongreville,
Phot. André David
IVR43_19963901872X

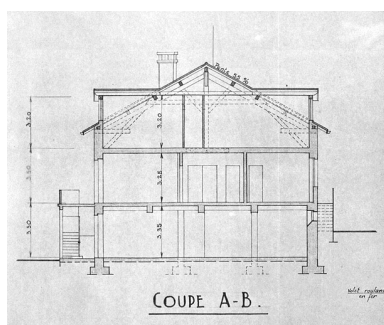


Coupe avant l'incendie de 1944.
Phot. Jérôme Mongreville,
Phot. André David
IVR43_19963901860X



La Fraternelle après reconstruction.
Phot. Jérôme Mongreville
IVR43_19963901408X

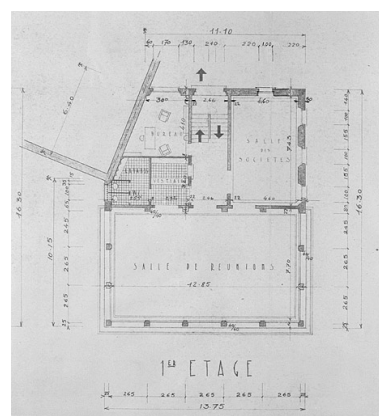

Plan du rez-de-chaussée.
Phot. Jérôme Mongreville,
Phot. André David
IVR43_19963901870X

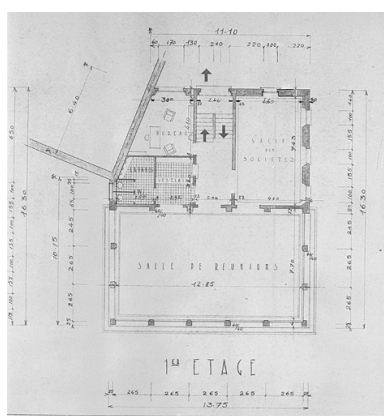

Plan de l'étage.
Phot. Jérôme Mongreville,
Phot. André David
IVR43_19963901871X



Elévations extérieures.
Phot. Jérôme Mongreville,
Phot. André David
IVR43_19963900998X



La Fraternelle, Société coopérative
d'alimentation ; succursale de
St-Lupivin, de création récente.
Phot. Jérôme Mongreville
IVR43_19923900258X



Face sud.
Phot. Jérôme Mongreville
IVR43_19963901133X



Faces est et nord.
Phot. Jérôme Mongreville
IVR43_19963901134X



Face est.
Phot. Jérôme Mongreville
IVR43_19963901136X

Dossiers liés

Dossiers de synthèse :

présentation de la commune de Saint-Lupicin (IA39000231) Bourgogne-Franche-Comté, Jura, Coteaux du Lizon, Saint-Lupicin

Oeuvre(s) contenue(s) :

Auteur(s) du dossier : Muriel Vercez

Copyright(s) : (c) Région Bourgogne-Franche-Comté, Inventaire du patrimoine



La Fraternelle.

Référence du document reproduit :


- **La Fraternelle.**
La Fraternelle. Photographie, 1926.
Collection particulière : La Fraternelle, Saint-Claude

IVR43_19963901708X

Auteur de l'illustration : Jérôme Mongreville

Date de prise de vue : 1996

(c) Région Bourgogne-Franche-Comté, Inventaire du patrimoine ; (c) La Fraternelle
reproduction soumise à autorisation du titulaire des droits d'exploitation

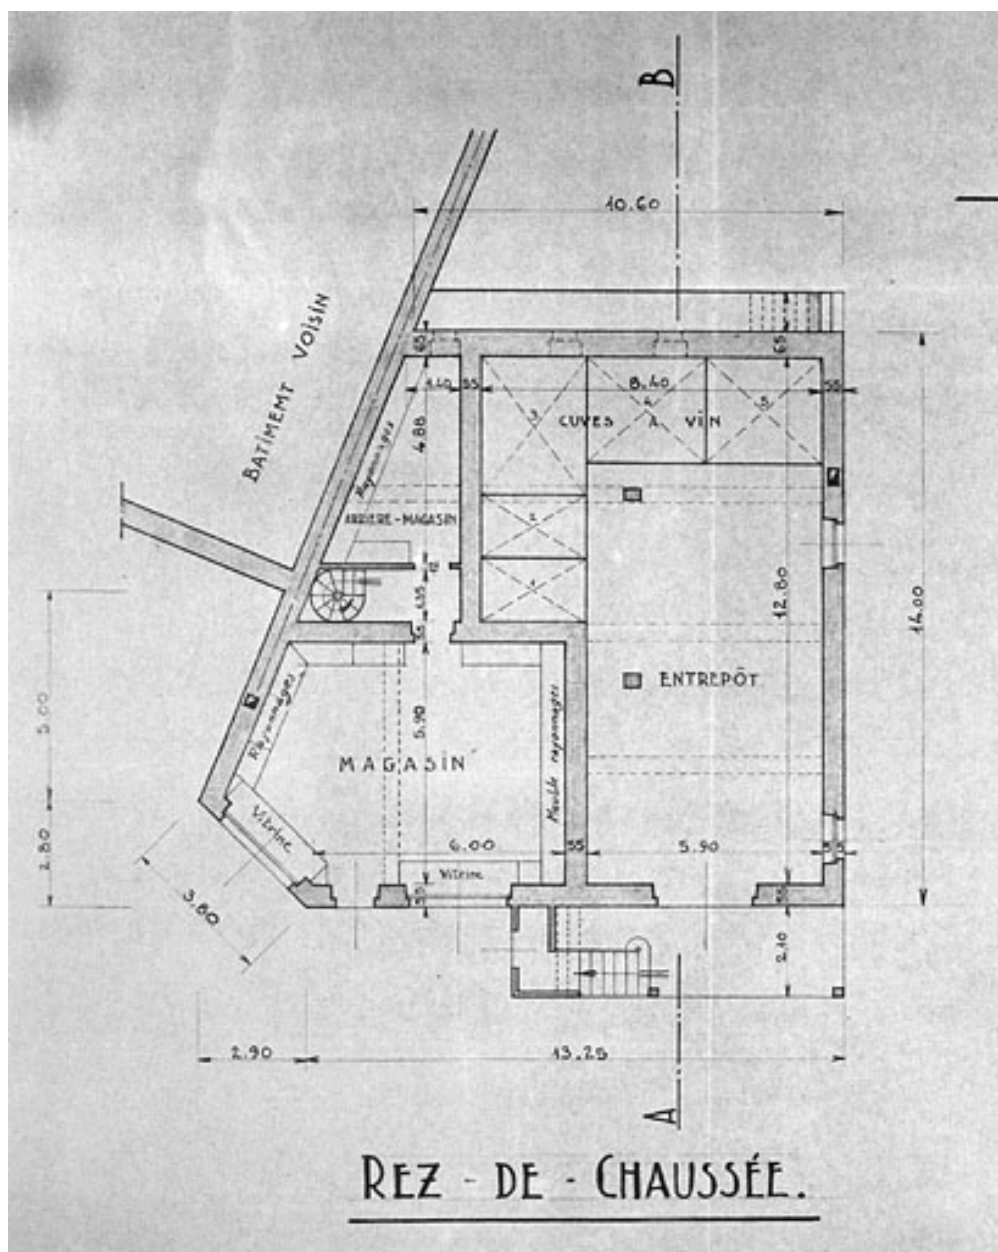

Plan du rez-de-chaussée avant l'incendie de 1944.

Référence du document reproduit :


- **Plan du rez-de-chaussée avant l'incendie de 1944.**
Plan du rez-de-chaussée avant l'incendie de 1944. Dessin, 1946. Echelle 1:100, par David, André (architecte)
Collection particulière : La Fraternelle, Saint-Claude

IVR43_19963901873X

Auteur de l'illustration : Jérôme Mongreville, Auteur de l'illustration : André David

Date de prise de vue : 1996

(c) Région Bourgogne-Franche-Comté, Inventaire du patrimoine ; (c) La Fraternelle
reproduction soumise à autorisation du titulaire des droits d'exploitation

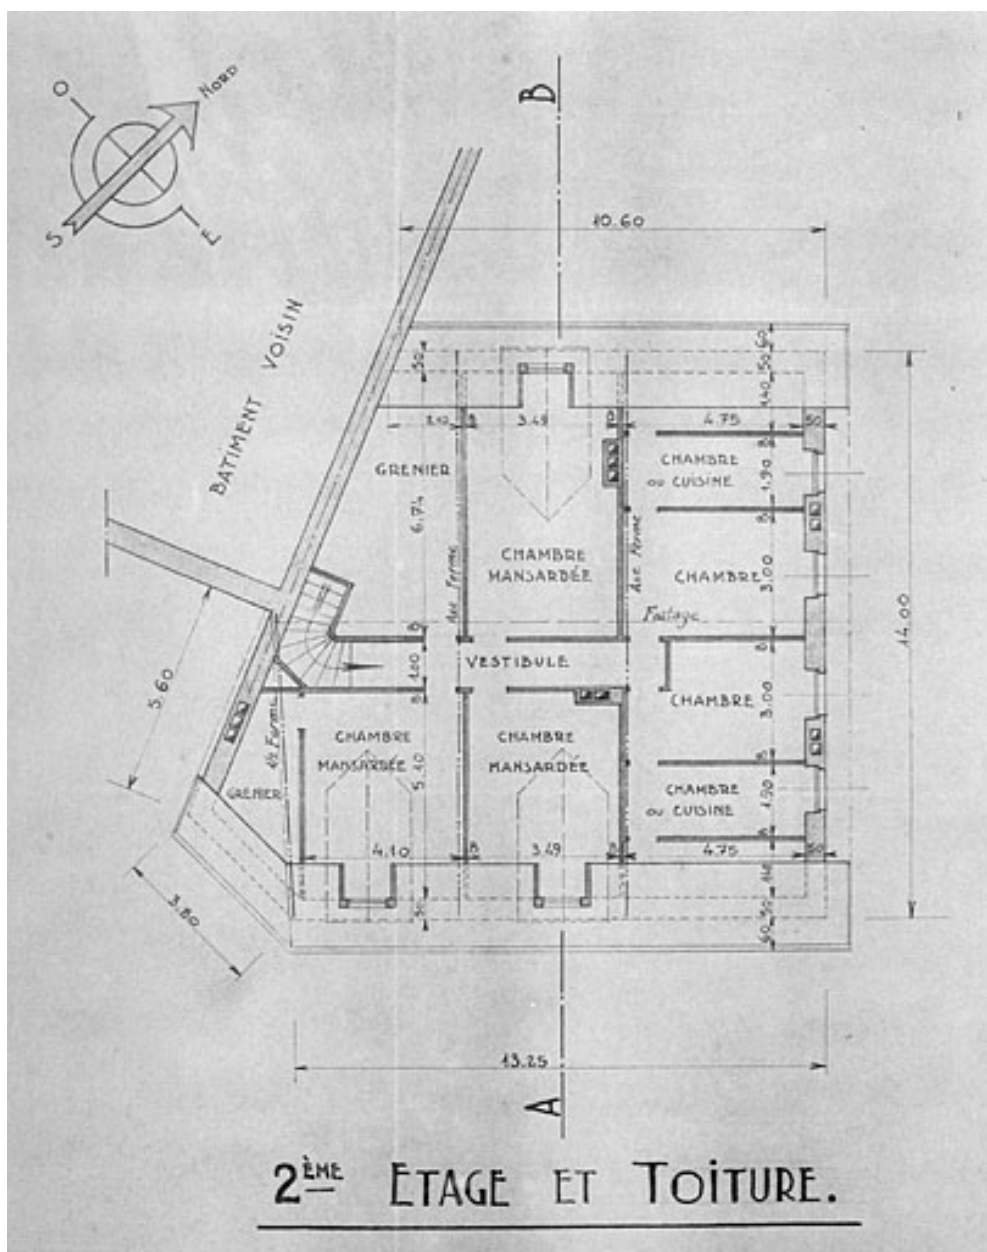

Plan du 2ème étage et de la toiture avant l'incendie de 1944.

Référence du document reproduit :


- **Plan du 2ème étage et de la toiture avant l'incendie de 1944.**
Plan du 2ème étage et de la toiture avant l'incendie de 1944. Dessin, 1946. Echelle 1:100, par David, André (architecte)
Collection particulière : La Fraternelle, Saint-Claude

IVR43_19963901872X

Auteur de l'illustration : Jérôme Mongreville, Auteur de l'illustration : André David

Date de prise de vue : 1996

(c) Région Bourgogne-Franche-Comté, Inventaire du patrimoine ; (c) La Fraternelle
reproduction soumise à autorisation du titulaire des droits d'exploitation

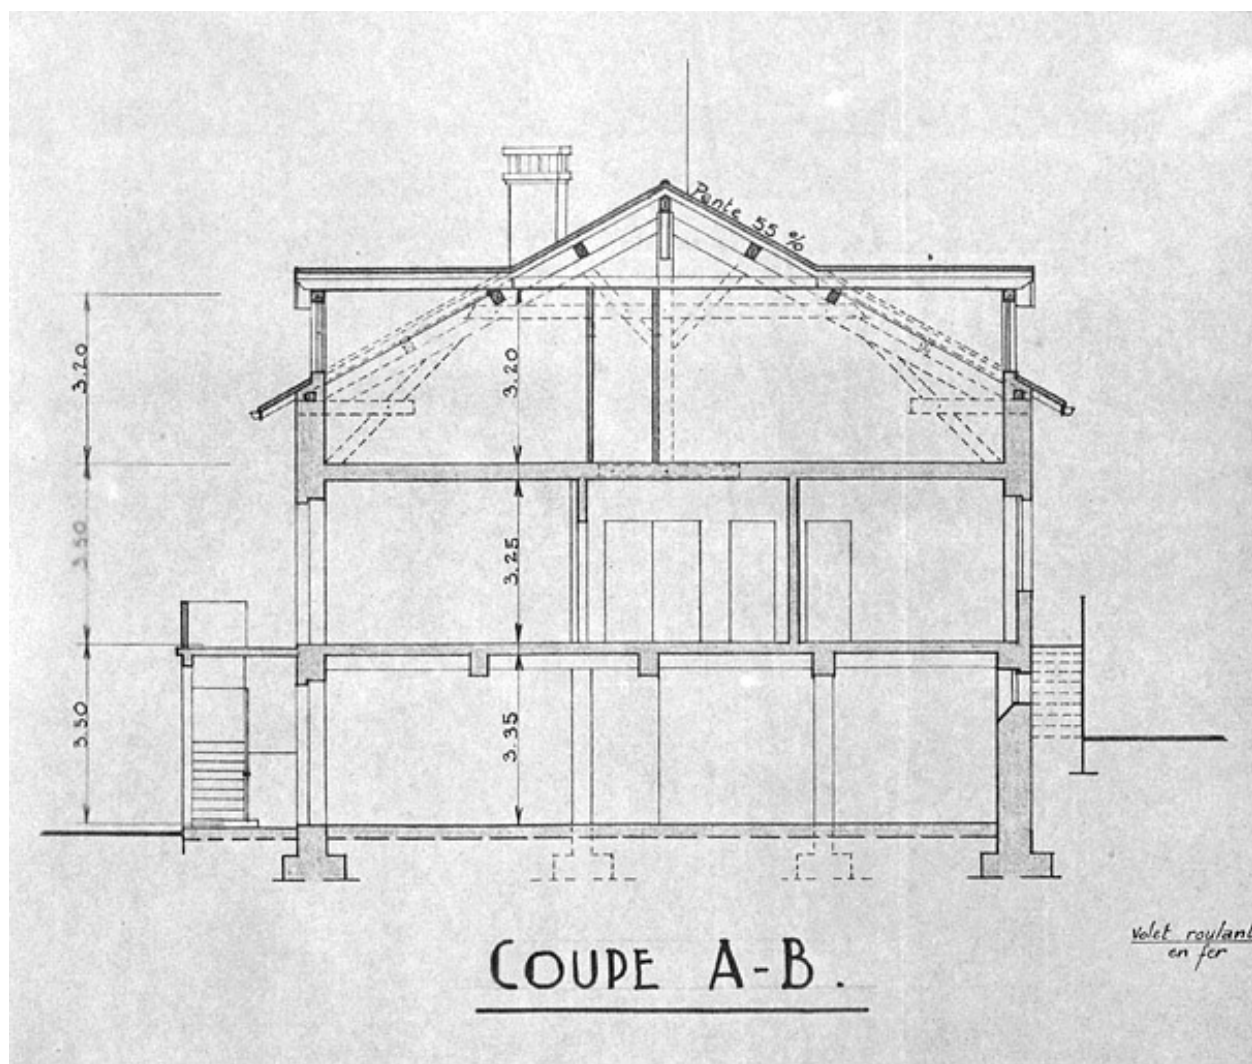

Coupe avant l'incendie de 1944.

Référence du document reproduit :

- **Coupe avant l'incendie de 1944.**
Coupe avant l'incendie de 1944. Dessin, 1946. Echelle 1:100, par David, André (architecte)
Collection particulière : La Fraternelle, Saint-Claude

IVR43_19963901860X

Auteur de l'illustration : Jérôme Mongreville, Auteur de l'illustration : André David

Date de prise de vue : 1996

(c) Région Bourgogne-Franche-Comté, Inventaire du patrimoine ; (c) La Fraternelle
reproduction soumise à autorisation du titulaire des droits d'exploitation



La Fraternelle après reconstruction.

Référence du document reproduit :


- **La Fraternelle après reconstruction.**
La Fraternelle après reconstruction. Photographie, s.d. [milieu 20e siècle, après 1949].
Collection particulière : La Fraternelle, Saint-Claude

IVR43_19963901408X

Auteur de l'illustration : Jérôme Mongreville

Date de prise de vue : 1996

(c) Région Bourgogne-Franche-Comté, Inventaire du patrimoine ; (c) La Fraternelle
reproduction soumise à autorisation du titulaire des droits d'exploitation

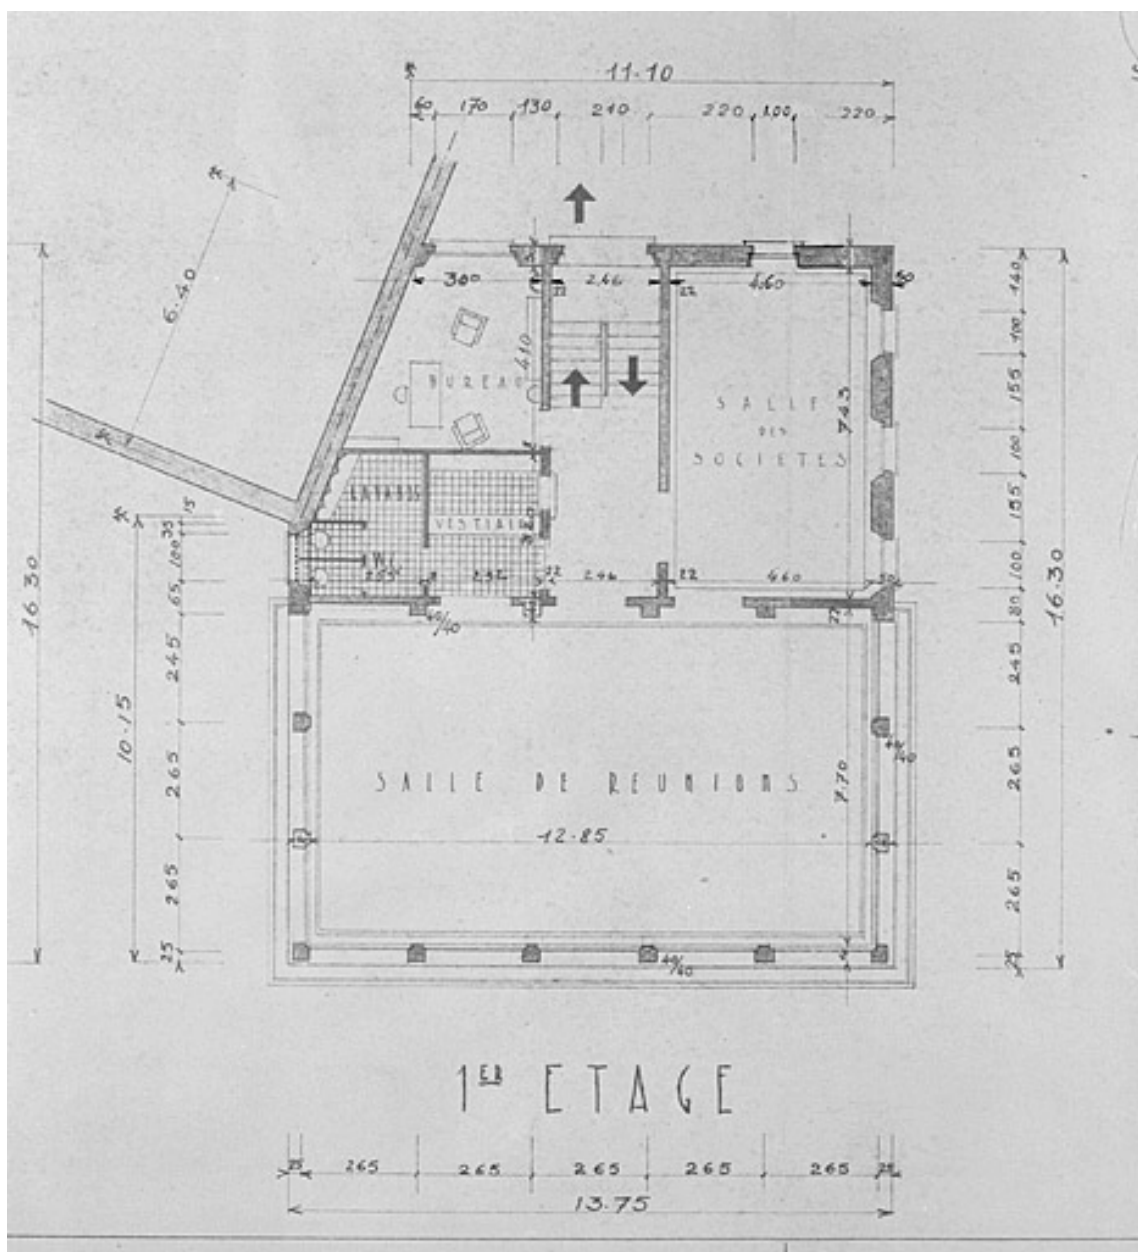

Plan du rez-de-chaussée.

Référence du document reproduit :


- **Plan du rez-de-chaussée.**
Plan du rez-de-chaussée. Dessin, 1946. Echelle 1:100, par David, André (architecte)
Collection particulière : La Fraternelle, Saint-Claude

IVR43_19963901870X

Auteur de l'illustration : Jérôme Mongreville, Auteur de l'illustration : André David

Date de prise de vue : 1996

(c) Région Bourgogne-Franche-Comté, Inventaire du patrimoine ; (c) La Fraternelle
reproduction soumise à autorisation du titulaire des droits d'exploitation

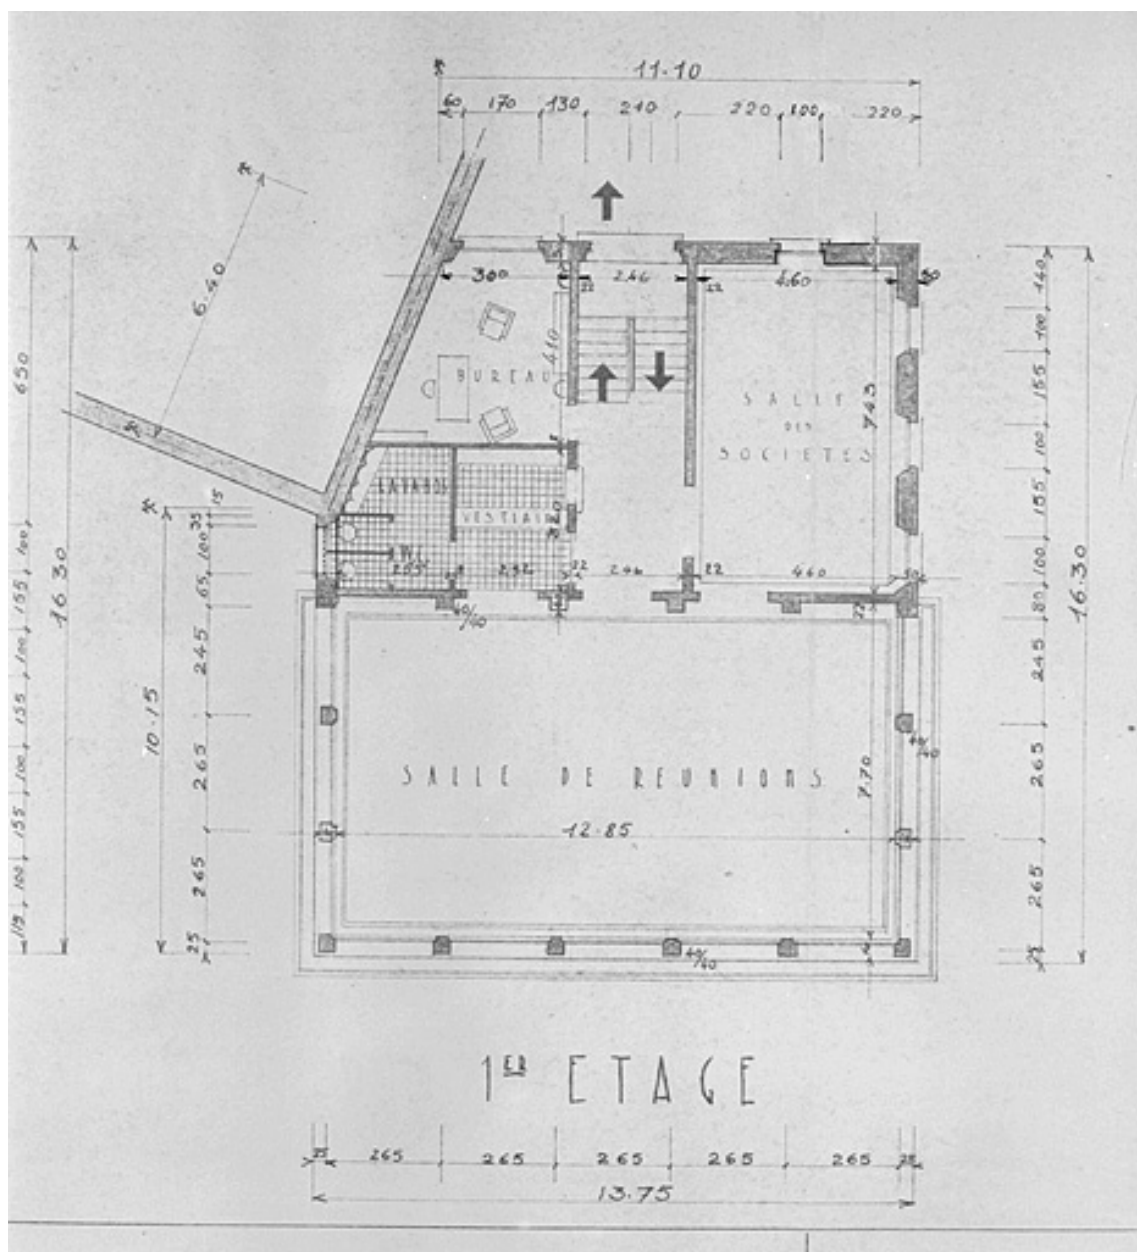

Plan de l'étage.

Référence du document reproduit :


- **Plan de l'étage.**
Plan de l'étage. Dessin, 1946. Echelle 1:100, par David, André (architecte)
Collection particulière : La Fraternelle, Saint-Claude

IVR43_19963901871X

Auteur de l'illustration : Jérôme Mongreville, Auteur de l'illustration : André David

Date de prise de vue : 1996

(c) Région Bourgogne-Franche-Comté, Inventaire du patrimoine ; (c) La Fraternelle
reproduction soumise à autorisation du titulaire des droits d'exploitation

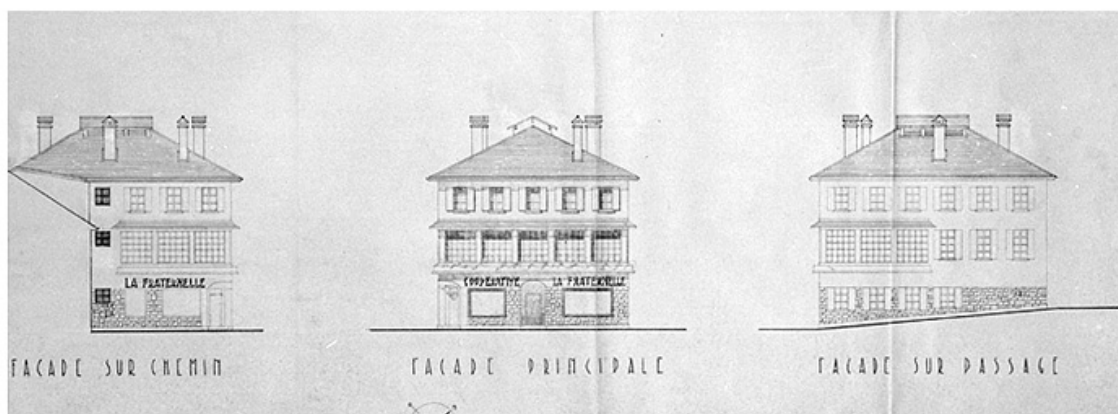

Elévations extérieures.

Référence du document reproduit :

- **Elévations extérieures.**
Elévations extérieures. Dessin, 1946. Echelle 1:100, par David, André (architecte)
Collection particulière : La Fraternelle, Saint-Claude

IVR43_19963900998X

Auteur de l'illustration : Jérôme Mongreville, Auteur de l'illustration : André David

Date de prise de vue : 1996

(c) Région Bourgogne-Franche-Comté, Inventaire du patrimoine ; (c) La Fraternelle
reproduction soumise à autorisation du titulaire des droits d'exploitation



La Fraternelle, Société coopérative d'alimentation ; succursale de St-Lupivin, de création récente.

Référence du document reproduit :

- **La Fraternelle, Société coopérative d'alimentation ; succursale de St-Lupivin, de création récente.**
La Fraternelle, Société coopérative d'alimentation ; succursale de St-Lupivin, de création récente.
Photographie, s.d. [1923]. Dans : " Saint-claude, son mouvement ouvrier, ses organisations ", Saint-Claude, Oyonnax : Gauthier, s.d. [1923], f. 56.
Collection particulière : La Fraternelle, Saint-Claude

IVR43_19923900258X

Auteur de l'illustration : Jérôme Mongreville

Date de prise de vue : 1992

(c) Région Bourgogne-Franche-Comté, Inventaire du patrimoine ; (c) Ed. Gauthier ; (c) La Fraternelle
reproduction soumise à autorisation du titulaire des droits d'exploitation



Face sud.

IVR43_19963901133X

Auteur de l'illustration : Jérôme Mongreville

Date de prise de vue : 1996

(c) Région Bourgogne-Franche-Comté, Inventaire du patrimoine
reproduction soumise à autorisation du titulaire des droits d'exploitation



Faces est et nord.

IVR43_19963901134X

Auteur de l'illustration : Jérôme Mongreville

Date de prise de vue : 1996

(c) Région Bourgogne-Franche-Comté, Inventaire du patrimoine
reproduction soumise à autorisation du titulaire des droits d'exploitation



Face est.

IVR43_19963901136X

Auteur de l'illustration : Jérôme Mongreville

Date de prise de vue : 1996

(c) Région Bourgogne-Franche-Comté, Inventaire du patrimoine
reproduction soumise à autorisation du titulaire des droits d'exploitation