

Bourgogne-Franche-Comté, Jura
Hauts de Bienne
place Jean Jaurès, 110, 112 rue de la République, 1-5 quai des Ecoles, rue Lamartine

hôtel de ville, groupe scolaire, école professionnelle, tribunal, musée

Références du dossier

Numéro de dossier : IA39000666
Date de l'enquête initiale : 2000
Date(s) de rédaction : 2009
Cadre de l'étude : inventaire topographique
Degré d'étude : étudié
Référence du dossier Monument Historique : PA39000064

Désignation

Dénomination : hôtel de ville, groupe scolaire, école professionnelle, tribunal, musée
Parties constituantes non étudiées : cour, préau, logement, garderie d'enfants, cantine, chaufferie, archives

Compléments de localisation

anciennement commune de Morez
Milieu d'implantation : en ville
Réseau hydrographique : dérivation de la Bienne
Références cadastrales : 1802, SU, 513 ; 1980, AE, 115

Historique

Après les projets de halle aux blés et maison commune présentés par les architectes Joseph-Gabriel Blondeau, de Champagnole, en 1808 et Claude-André Attiret, de Lons-le-Saunier, en 1813, le Bisontin Denis-Philibert Lapret rédige le sien en 1817 : trois corps de bâtiment encadrant une cour intérieure forment un U ouvert à l'ouest ; à l'est, la façade donne sur la grande route (actuelle rue de la République). Modifié l'année suivante (suppression provisoire de l'étage), ce projet est accepté et les travaux sont adjugés le 26 octobre 1818 (ils s'achèveront en 1821). Lors d'une reconnaissance le 19 avril 1820, Lapret constate que les murs du rez-de-chaussée sont lézardés si bien qu'il sera impossible de construire l'étage envisagé. Une extension est donc envisagée pour accueillir mairie, justice de paix et halle aux vins. L'architecte d'arrondissement Claude-Marie Dalloz la situe au nord en 1835 : bâtiment des " petits caveaux " adossé au mur nord de la halle existante et corps de sept travées réservé à l'administration dans le prolongement de celui au long de la grande route. La construction est confiée en 1836 aux entrepreneurs Ponard et Prost. Le corps principal est agrandi par la construction en 1846 d'une remise pour les pompes à incendie (architecte René-Léon-Victor Pourchot, de Lons-le-Saunier), elle-même surélevée en 1849 (architecte Vital Ponard, de Morez). Le site accueille aussi un bureau des douanes en 1849, une école communale d'" horlogerie en petit " (fabrication des montres) de 1855 à 1861-1862, un bureau télégraphique de 1860 à 1897, deux écoles de filles à partir de 1862, etc. Dans sa séance du 26 juillet 1876, le Conseil municipal élabore un programme pour la reconstruction de ses écoles : il en prévoit une à chaque extrémité de la ville, celles du centre devant être réunies à la mairie dans une nouvelle construction. Un premier projet rédigé le 22 juin 1877 par l'architecte Achille Paillot (de Lons-le-Saunier) demeurant sans suite, la municipalité organise en 1879 un concours public d'architectes, où sont présentés 11 projets. Elle retient en avril 1880 celui de Tony Ferret (architecte départemental de l'Ain en 1884), établi à Bourg-en-Bresse, et d'Adrien Pinchard, de Mâcon. Une nouvelle version en est donnée le 1er août 1882, pour tenir compte du " Règlement pour la construction et l'ameublement des maisons d'école " du 17 juin 1880. Le programme complet prévoit : mairie, justice de paix, poste de police, conciergerie, logements, école maternelle, écoles primaires de garçons et de filles, dortoirs, musée, gymnase, remise des pompes à incendie, à quoi s'ajoutera une école pratique d'industrie (créée en 1895). Débordant l'emprise des bâtiments existants, qui seront détruits, la nouvelle construction impose de refaire le canal d'amenée de l'usine aval, qu'elle enjambe. L'adjudication des travaux a lieu le 31 octobre 1887, leur réception provisoire 26 août 1891, l'inauguration officielle le 10 août 1890 en présence du ministre des Travaux publics Yves Guyot. Les sculptures

(motif aux armes de la ville, 6 chapiteaux et 6 pendentifs) sont réalisées début novembre 1893 par G. Delorme, de Mâcon. Des aménagements sont ensuite apportés à l'école pratique, en expansion depuis l'ouverture d'une section lunetterie en 1904 puis d'une section commerciale en 1907. Après incendie détruisant le 11 mars 1923 une partie du comble de l'aile orientale, un deuxième étage est ajouté à cette aile par l'architecte Thévenaz, de la maison Simon et Couchepin. Devenue Ecole nationale professionnelle en 1925, l'école pratique quitte le site en 1932 lorsqu'un nouveau bâtiment lui est dédié, de même que le musée en 2003. La mairie est inscrite sur l'inventaire supplémentaire des Monuments historiques le 25 juillet 2005.

Période(s) principale(s) : 1er quart 19e siècle (détruit), 4e quart 19e siècle

Période(s) secondaire(s) : 2e quart 19e siècle (détruit), 1er quart 20e siècle

Dates : 1889 (daté par source, porte la date, daté par travaux historiques), 1890 (porte la date, daté par source, daté par travaux historiques)

Auteur(s) de l'oeuvre : Denis-Philibert Lapret (architecte, attribution par source), Claude-Marie Dalloz (architecte d'arrondissement, attribution par source), Vital Ponard (architecte voyer, attribution par source), Antoine dit Tony Ferret (architecte, attribution par source), Adrien Pinchard (architecte, attribution par source), Thévenaz (architecte, attribution par source), René Léon Victor Pourchot

Description

De plan presque rectangulaire, d'environ 55 m sur 90, le bâtiment s'organise autour d'une cour centrale. Chaque angle forme une faible saillie individualisant un avant-corps coiffé d'un toit à longs pans brisés et croupe brisée. L'entrée principale, sur la [place Jean Jaurès](#) au sud, s'inscrit dans un corps central en pierre de taille, à cinq travées, protégé par un toit similaire. L'axe vertical en est marqué par le porte centrale, à l'étage une porte-fenêtre donnant sur le balcon, sur l'entablement les inscriptions Hôtel de Ville et 1889-90, au-dessus un édicule avec horloge d'édifice surmonté d'un fronton cintré portant les armes de la ville, et finalement un campanile. Ce corps accueille l'escalier d'honneur, tournant à deux volées droites, qui conduit à l'ancienne salle des fêtes. Le bâtiment compte sous-sol et étage carré ; le corps méridional et les pavillons d'angle ont un étage en surcroît, celui à l'est (au long de la rue de la République) un deuxième étage carré. Les baies du rez-de-chaussée sont en arc plein-cintre sur la façade principale et les pavillons d'angle, en arc segmentaire ailleurs ; celles de l'étage sont en arc plein-cintre pour le pavillon d'entrée, sinon rectangulaires (comme celles du deuxième étage ou de l'étage en surcroît) ; toutes sont en arc segmentaire sur la cour. Les toitures (à longs pans pour les corps se développant en longueur) sont métalliques, sous forme de tuiles en écaille sur les brisis.

Éléments descriptifs

Matériau(x) du gros-oeuvre, mise en oeuvre et revêtement : calcaire ; enduit ; moellon ; pierre de taille

Matériau(x) de couverture : métal en couverture

Étage(s) ou vaisseau(x) : sous-sol, rez-de-chaussée, 2 étages carrés

Élévations extérieures : élévation ordonnancée

Type(s) de couverture : toit à longs pans ; toit à longs pans brisés ; croupe brisée

Escaliers : escalier dans-oeuvre : escalier tournant, escalier en maçonnerie ; escalier dans-oeuvre : escalier tournant à retours avec jour ;

Autres organes de circulations : ascenseur

Décor

Techniques : sculpture

Représentations : armoiries ; arbre ; cartouche ; couronne ; fronton

Précision sur les représentations :

Le fronton de l'édicule du pavillon d'entrée est orné, dans un cartouche sommé d'une couronne, par les armoiries de la ville adoptées à la fin des années 1860 : un sapin surmontant une roue hydraulique représentée au-dessus de l'onde, soit en langage héraldique (d'or) , au sapin arraché (de sinople) , accompagné en pointe d'une roue (de sable) issant d'une onde (d'azur). Ces armoiries sont reprises pour le fronton marquant le centre de l'aile occidentale (au-dessus de l'inscription Ecole des Filles) , les motifs des garde-corps du grand escalier d'honneur et le fronton de la cheminée du salon d'honneur.

Statut, intérêt et protection

Edifice ambitieux, manifeste de la IIIe République, la mairie de Morez s'impose en ville par sa monumentalité et son programme, où les écoles s'affirment à la fois par l'architecture et par l'association de plusieurs sections et de la première école professionnelle du département.

Intérêt de l'œuvre : à signaler

Protections : inscrit MH, 2005/07/25

L'ensemble des façades et toitures, les vestibules, le grand escalier et la salle du conseil municipal de l'hôtel de ville (cad. AE 115) : inscription par arrêté du 25 juillet 2005.

Statut de la propriété : propriété publique ([I])

Références documentaires

Documents d'archive

- **Plan au rez-de-chaussée pour le projet de construction d'une maison commune à Morez, à établir sur la rivière dans la principale place dud[it] lieu où se tient actuellement le marché aux grains, 1808**
Plan au rez-de-chaussée pour le projet de construction d'une maison commune à Morez, à établir sur la rivière dans la principale place dud[it] lieu où se tient actuellement le marché aux grains, 1808. Dessin (plume, lavis), 15 septembre 1808, échelle approximative 1:180 / Blondeau, G. (géomètre)
Archives municipales, Morez
- **Minutte en esquisse du plan de la maison commune et des halles ainsi que des prisons et justices de paix, 1813**
"Morez. Minutte en esquisse du plan de la maison commune et des halles ainsi que des prisons et justices de paix, 1813. Dessin (crayon, plume, lavis), 10 août 1813, échelles diverses" / Attiret (architecte)
Archives municipales, Morez : M 17.9
- **Minutte de la façade sur la route et mur de clôture des halles, 1813**
Minutte de la façade sur la route et mur de clôture des halles, 1813. Dessin (crayon, plume, lavis), 10 août 1813, sans échelle / Attiret (architecte)
Archives municipales, Morez : M 17.9
- **Plan de l'hôtel de ville de Morez à construire au dessus de la halle [détail de l'étage avec représentation des pièces de l'entresol], 1817**
"Morez. Plan de l'hôtel de ville de Morez à construire au dessus de la halle [détail de l'étage avec représentation des pièces de l'entresol], 1817. Dessin (plume, lavis), 1er septembre 1817, échelle approximative 1:90" / Lapret, Denis-Philibert (architecte)
Archives municipales, Morez : M 17.18
- **Plan de l'hôtel de ville de Morez à construire au dessus de la halle [détail de l'étage (rabat de l'entresol levé)], 1817**
"Morez. Plan de l'hôtel de ville de Morez à construire au dessus de la halle [détail de l'étage (rabat de l'entresol levé)], 1817. Dessin (plume, lavis), 1er septembre 1817, échelle approximative 1:90" / Lapret, Denis-Philibert (architecte)
Archives municipales, Morez : M 17.18
- **Façade sur la place publique de la halle et de l'hôtel de ville de Morez, 1817**
"Morez. Façade sur la place publique de la halle et de l'hôtel de ville de Morez, 1817. Dessin (plume, lavis), 1er septembre 1817, échelle approximative 1:90" / Lapret, Denis-Philibert (architecte)
Archives municipales, Morez
- **Façade d'une halle et de l'hôtel de ville à construire à Morez, 1817**
Façade d'une halle et de l'hôtel de ville à construire à Morez, 1817. Dessin (plume, lavis), 1er septembre 1817, échelle approximative 1:90 / Lapret, Denis-Philibert (architecte)
Archives municipales, Morez : M 17.21
- **Plan de la halle de Morey [sic] suivant le 1er projet d'élever au dessus du bâtiment principal un étage pour l'hôtel de ville, 1818**

Plan de la halle de Morey [sic] suivant le 1er projet d'élever au dessus du bâtiment principal un étage pour l'hôtel de ville, 1818. Dessin (plume, lavis), 30 janvier 1818, échelle approximative 1:90 / Lapret, Denis-Philibert (architecte)
Archives municipales, Morez : M 17.23

- **Coupe sur la ligne AB de la halle à construire à Morez, 1818**

Coupe sur la ligne AB de la halle à construire à Morez, 1818. Dessin (plume, lavis), 30 janvier 1818, échelle approximative 1:90 / Lapret, Denis-Philibert (architecte)
Archives municipales, Morez : M 17.25

- **Façade provisoire d'une halle et de l'hôtel de ville de Morez, 1818**

Façade provisoire d'une halle et de l'hôtel de ville de Morez, 1818. Dessin (plume, lavis), 30 janvier 1818, échelle approximative 1:90 / Lapret, Denis-Philibert (architecte)
Archives municipales, Morez : M 17.26

- **Plan rectifié de la halle de Morez à construire, 1819**

Plan rectifié de la halle de Morez à construire, 1819. Dessin (plume), 9 avril 1819, échelle graphique approximative 1:90" / Lapret, Denis-Philibert (architecte)
Archives municipales, Morez : M17.33

- **Plan de la halle de Morez, 1820**

Plan de la halle de Morez, 1820. Dessin (plume, lavis), 7 mai 1820, échelle non précisée / Lapret, Denis-Philibert (architecte)
Archives municipales, Morez : M 17.34

- **Plan des halles [avec coupe et élévation partielles], vers 1830 ?**

Plan des halles [avec coupe et élévation partielles], vers 1830 ? Dessin (plume, lavis), s.d. [vers 1830 ?], sans échelle [échelle approximative 1:90]"
Archives municipales, Morez : M33.2

- **Plan des halles [détail : tonneaux et balance], vers 1830 ?**

Plan des halles [détail : tonneaux et balance], vers 1830 ? Dessin (plume, lavis), s.d. [vers 1830 ?], sans échelle [échelle approximative 1:90] / Auteur inconnu
Archives municipales, Morez : M. 33.2

- **Emplacement d'une halle aux vins projetée par la ville de Morez. 6ème et dernière feuille, 1831**

Emplacement d'une halle aux vins projetée par la ville de Morez. 6ème et dernière feuille, 1831. Dessin (plume, lavis), 6 décembre 1831, échelle graphique [1:625]" / Dalloz, Claude-Marie (architecte d'arrondissement)
Archives municipales, Morez : M 33.8

- **Plan des caves et du rez-de-chaussée d'une halle aux vins projetée pour Morez. 1ère feuille, 1831**

Plan des caves et du rez-de-chaussée d'une halle aux vins projetée pour Morez. 1ère feuille, 1831. Dessin (plume, lavis), 6 décembre 1831, échelle 1:100" / Dalloz, Claude-Marie (architecte d'arrondissement)
Archives municipales, Morez : M 33.9

- **Plan de l'entresol de la halle aux vins projetée pour la ville de Morez. 3ème feuille, 1832**

Plan de l'entresol de la halle aux vins projetée pour la ville de Morez. 3ème feuille, 1832. Dessin (plume, lavis), 20 avril 1832, échelle 1:100 / Dalloz, Claude-Marie (architecte d'arrondissement)
Archives municipales, Morez : M 33.28

- **Plan de l'étage supérieur de la halle aux vins projetée pour Morez. 4ème feuille, 1832**

Plan de l'étage supérieur de la halle aux vins projetée pour Morez. 4ème feuille, 1832. Dessin (plume, lavis), 20 avril 1832, échelle 1:100 / Dalloz, Claude-Marie (architecte d'arrondissement)
Archives municipales, Morez : M 33.25

- **Façade principale d'une halle aux vins projetée pour la ville de Morez. 2de feuille, 1832**
Façade principale d'une halle aux vins projetée pour la ville de Morez. 2de feuille, 1832. Dessin (plume, lavis), 20 avril 1832, échelle 1:100" / Dalloz, Claude-Marie (architecte d'arrondissement)
Archives municipales, Morez : M 33.27
- **Elévation latérale du bâtiment [et] Coupe en travers sur la ligne a,b. 5ème feuille, 1832**
Elévation latérale du bâtiment [et] Coupe en travers sur la ligne a,b. 5ème feuille, 1832. Dessin (plume, lavis), 20 avril 1832, échelle 1:100 / Dalloz, Claude-Marie (architecte d'arrondissement)
Archives municipales, Morez : M 33.26
- **Projet de halle aux vins pour la ville de Morez] Plan du Rez-de-chaussée, 1835 ?**
[Projet de halle aux vins pour la ville de Morez] Plan du Rez-de-chaussée, 1835 ? Dessin (plume, lavis), s.d. [1835 ?], échelle 1:200" / Dalloz, Claude-Marie (architecte d'arrondissement)
Archives municipales, Morez : M 33.5
- **Plans de la halle aux [vins] pour la ville de Morez. Elévation, 1836**
"Plans de la halle aux [vins] pour la ville de Morez. Elévation, 1836. Dessin (plume), 4 août 1836, sans échelle [1:200]" / Dalloz, Claude-Marie (architecte d'arrondissement)
Archives municipales, Morez : M 33.36
- **Projet de halle aux vins. Plan actuel, Plan visuel [et élévation de la façade sur la route royale], 1845**
"Projet de halle aux vins. Plan actuel, Plan visuel [et élévation de la façade sur la route royale], 1845. Dessin (plume, lavis), 1er octobre 1845, échelle 1:200" / Pourchot, René-Léon-Victor (architecte)
Archives municipales, Morez : M.48.9
- **Projet de halle aux vins. [Plan, élévation de la façade intérieure de la halle aux blés côté route royale et coupes des corps perpendiculaires], 1845**
"Projet de halle aux vins. [Plan, élévation de la façade intérieure de la halle aux blés côté route royale et coupes des corps perpendiculaires], 1845. Dessin (plume, lavis), 1er octobre 1845, échelles 1:100 et 1:200" / Pourchot, René-Léon-Victor (architecte)
Archives municipales, Morez : M 48.8
- **Projet relatif à l'exhaussement et à l'appropriation d'un bâtiment que la ville de Morez destine pour le bureau des Douanes, 1848**
"Projet relatif à l'exhaussement et à l'appropriation d'un bâtiment que la ville de Morez destine pour le bureau des Douanes, 1848. Dessin (plume, lavis), 5 octobre 1848, échelles 1:100 et 1:200" / Ponard, Vital (architecte voyer)
Archives municipales, Morez : M 51.1
- **Projet relatif à l'appropriation d'un atelier d'horlogerie en petit [plans et coupes], 1854**
"Projet relatif à l'appropriation d'un atelier d'horlogerie en petit [plans et coupes], 1854. Dessin (plume, lavis), 15 juillet 1854, échelles graphiques 1:1250 (ensemble) et 1:100" / Ponard, Vital (architecte)
Archives municipales, Morez : M 61.5
- **Projet d'une salle d'asile, [1860 ?].**
"Projet d'une salle d'asile, [1860 ?]. Dessin (plume, lavis), s.d. [1860 ?], échelles 1:100 et 1:200" / Ponard, Vital (architecte voyer)
Archives municipales, Morez : M 75.1

- **Façade de l'Hôtel de Ville de Morez [projet d'illumination par éclairage au gaz], 1866**
"Façade de l'Hôtel de Ville de Morez [projet d'illumination par éclairage au gaz], 1866. Dessin (plume), s.d. [27 septembre 1866], échelle 1:100" / Auteur inconnu
Archives municipales, Morez : M 58
- **Construction d'une maison d'école avec salle d'asile, 1877**
"Construction d'une maison d'école avec salle d'asile, 1877. Dessin (plume, lavis), 22 juin 1877, échelle 1:200" / Paillot, Achille (architecte)
Archives municipales, Morez : M 79.3
- **Projet pour le groupe scolaire du Centre : projet n° 11. Plan du Rez-de-Chaussée, 1879**
"[Projet pour le groupe scolaire du Centre : projet n° 11]. Plan du Rez-de-Chaussée, 1879. Dessin (plume et crayon, lavis), s.d. [1879], échelle 1:100" / Decron (architecte)
Archives municipales, Morez : M 84.38
- **Projet pour le groupe scolaire du Centre : projet n° 11. Plan du 1er Etage, 1879**
"[Projet pour le groupe scolaire du Centre : projet n° 11]. Plan du 1er Etage, 1879. Dessin (plume et crayon, lavis), s.d. [1879], échelle 1:100" / Decron (architecte)
Archives municipales, Morez : M 84.39
- **Projet pour le groupe scolaire du Centre : projet n° 11. Plan du 2e Etage, 1879**
"[Projet pour le groupe scolaire du Centre : projet n° 11]. Plan du 2e Etage, 1879. Dessin (plume et crayon, lavis), s.d. [1879], échelle 1:100" / Decron (architecte)
Archives municipales, Morez : M 84.40
- **[Projet pour le groupe scolaire du Centre : projet n° 11]. Coupe, 1879**
"[Projet pour le groupe scolaire du Centre : projet n° 11]. Coupe, 1879. Dessin (plume et crayon, lavis), s.d. [1879], échelle 1:100" / Decron (architecte)
Archives municipales, Morez : M 84.37
- **[Projet pour le groupe scolaire du Centre : projet n° 11]. Coupe longitudinale, 1879**
"[Projet pour le groupe scolaire du Centre : projet n° 11]. Coupe longitudinale, 1879. Dessin (plume et crayon, lavis), s.d. [1879], échelle 1:100" / Decron (architecte)
Archives municipales, Morez : M 84.34
- **Projet pour le groupe scolaire du Centre : projet n° 11. Face latérale principale, 1879**
"[Projet pour le groupe scolaire du Centre : projet n° 11]. Face latérale principale, 1879. Dessin (plume et crayon, lavis), s.d. [1879], échelle 1:50" / Decron (architecte)
Archives municipales, Morez : M. 84.36
- **Projet pour le groupe scolaire du Centre : projet n° 11. Face latérale, 1879**
"[Projet pour le groupe scolaire du Centre : projet n° 11]. Face latérale, 1879. Dessin (plume et crayon, lavis), s.d. [1879], échelle 1:100" / Decron (architecte)
Archives municipales, Morez : M 84.85
- **Projet pour le groupe scolaire du Centre : projet n° 11. Face sur la Route Nationale, 1879**
"[Projet pour le groupe scolaire du Centre : projet n° 11]. Face sur la Route Nationale, 1879. Dessin (plume et crayon, lavis), s.d. [1879], échelle 1:100" / Decron (architecte)
Archives municipales, Morez : M 83.33
- **Plan général [et] Coupe transversale, 1882**

'Plan général [et] Coupe transversale, 1882. Dessin (plume, lavis), 8 juin 1882, échelles 1:500 (plan) et 1:100 (coupe)" / Ferret, Tony (architecte) ; Pinchard, Adrien (architecte)
Archives municipales, Morez : M 89.1

- **Plan du rez-de-chaussée, 1882**

"[Plan du rez-de-chaussée], 1882. Dessin (plume, lavis), 1er août 1882, échelle 1:100" / Ferret, Tony (architecte) ; Pinchard, Adrien (architecte)
Archives municipales, Morez : M 89.3

- **Plan du 1er étage, 1882**

"[Plan du 1er étage], 1882. Dessin (plume, lavis), s.d. [1882], échelle 1:100" / Ferret, Tony (architecte) ; Pinchard, Adrien (architecte)
Archives municipales, Morez : M 89.2

- **Construction d'un groupe scolaire et hôtel de ville. Plan du sous-sol, 1885**

"Construction d'un groupe scolaire et hôtel de ville. Plan du sous-sol, 1885. Dessin (plume, lavis), 1er mars 1885, échelle 1:100" / Ferret, Tony (architecte) ; Pinchard, Adrien (architecte)
Ville de Morez, Services techniques

- **Ecole de garçons. Elévation vue de la rue [et] Plan du rez-de-chaussée, 1893**

"Ecole de garçons. Elévation vue de la rue [et] Plan du rez-de-chaussée, 1893. Dessin (plume, lavis), 17 juin 1893, échelle approximative 1:166" / Benoît-Guyod
Ville de Morez, Services techniques

- **Reconstruction de la toiture du groupe scolaire. Façade sur la Grande Rue, 1923**

"Reconstruction de la toiture du groupe scolaire. Façade sur la Grande Rue, 1923. Dessin (tirage bleu), 7 juin 1923, échelle 1:100" / Thévenaz (ingénieur, architecte)
Ville de Morez, Services techniques

- **Hôtel de ville de Morez. Disposition du rez-de-chaussée, 2e quart 20e siècle**

"Hôtel de ville de Morez. Disposition du rez-de-chaussée, 2e quart 20e siècle. Dessin (tirage à l'ammoniaque), s.d. [2e quart 20e siècle], échelle 1:100" / Auteur inconnu
Ville de Morez, Services techniques

- **Hôtel de ville de Morez. Disposition du 1er étage, 2e quart 20e siècle**

"Hôtel de ville de Morez. Disposition du 1er étage, 2e quart 20e siècle. Dessin (tirage à l'ammoniaque), s.d. [2e quart 20e siècle], échelle 1:100" / Auteur inconnu
Ville de Morez, Services techniques

- **Hôtel de ville de Morez. Disposition du 2e étage, 2e quart 20e siècle**

"Hôtel de ville de Morez. Disposition du 2e étage, 2e quart 20e siècle. Dessin (tirage à l'ammoniaque), s.d. [2e quart 20e siècle], échelle 1:100" / Auteur inconnu
Ville de Morez, Services techniques

Documents figurés

- **Morez : extrait du plan cadastral, 1980, sections AI et AE, échelle 1:1000"**

Morez : extrait du plan cadastral, 1980, sections AI et AE, échelle 1:1000

- **Plan de l'hôtel de ville de Morez à construire au dessus de la halle, 1817**



Plan de l'hôtel de ville de Morez à construire au dessus de la halle, 1817. Dessin (plume, lavis), 1er septembre 1817, échelle approximative 1:90 / Lapret, Denis-Philibert (architecte)
Archives municipales, Morez : M 17.18

- **[Façade antérieure, avec le kiosque], 1er quart 20e siècle**
[Façade antérieure, avec le kiosque], 1er quart 20e siècle. Photographie, s.d. [1er quart 20e siècle], plaque de verre 13 x 18 cm / Manias, Jules (? , photographe)
Région Bourgogne-Franche-Comté, Inventaire et Patrimoine, Besançon
- **Façades postérieure et latérale gauche, depuis le pont Lamartine], 1er quart 20e siècle**
"[Façades postérieure et latérale gauche, depuis le pont Lamartine], 1er quart 20e siècle. Photographie, s.d. [1er quart 20e siècle], plaque de verre 13 x 18 cm" / Manias, Jules (? , photographe)
Région Bourgogne-Franche-Comté, Inventaire et Patrimoine, Besançon
- **Ecole Pratique d'Industrie de Morez. 3e Année [élèves et professeurs], 1908**
"Ecole Pratique d'Industrie de Morez. 3e Année [élèves et professeurs], 1908. Carte photo, s.d. [1908]" /
Auteur inconnu
Archives du lycée polyvalent Victor Bérard, Morez
- **Ecole pratique : intérieur de l'atelier de mécanique, entre 1895 et 1932**
"[Ecole pratique : intérieur de l'atelier de mécanique], entre 1895 et 1932. Photographie, s.d. [limite 19e siècle 20e siècle, entre 1895 et 1932]"
Archives du lycée polyvalent Victor Bérard, Morez
- **Ecole pratique : intérieur de l'atelier de menuiserie, entre 1895 et 1932**
"[Ecole pratique : intérieur de l'atelier de menuiserie], entre 1895 et 1932. Photographie, s.d. [limite 19e siècle 20e siècle, entre 1895 et 1932]" / Auteur inconnu
Archives du lycée polyvalent Victor Bérard, Morez
- **[Ecole pratique de Morez : intérieur de l'atelier de montage des verres], 1927**
[Ecole pratique de Morez : intérieur de l'atelier de montage des verres], photographie, s.n., s.d. [1927]. Au premier plan, débordage des verres à la meule.
Archives du lycée polyvalent Victor Bérard, Morez
- **Ecole pratique : intérieur de l'atelier de montage des verres, 1927**
[Ecole pratique : intérieur de l'atelier de montage des verres], 1927. Photographie, s.d. [1927]. Biselage des verres (fabrication du biseau) / Auteur inconnu
Archives du lycée polyvalent Victor Bérard, Morez


Liens web

- Voir le dossier initial numérisé : <https://patrimoine.bourgognefranchecomte.fr/gtrudov/IA39000666/index.htm>

Illustrations

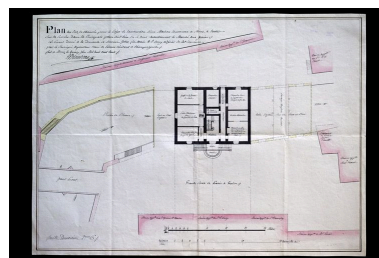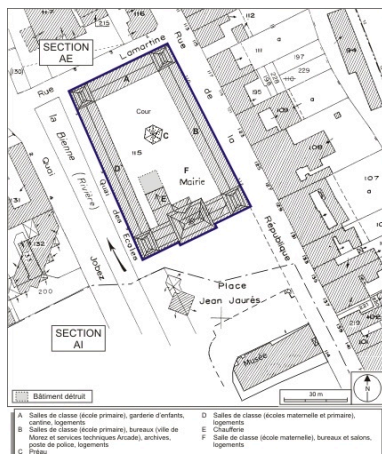


Plan au rez-de-chaussée pour le projet de construction d'une maison commune à Morez, à établir sur la rivière dans la principale place dud[it] lieu où se tient actuellement le marché aux grains, 1808.

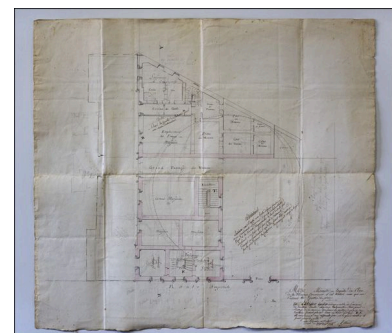

Morez. Minutte en esquisse du plan de la maison commune et des halles ainsi que des prisons et justices de paix, 1813.

Plan-masse et de situation :
extrait du plan cadastral, 1980,
sections AE et AI, échelle 1:1000.
Dess. André Céréza
IVR43_20093900205NUDA

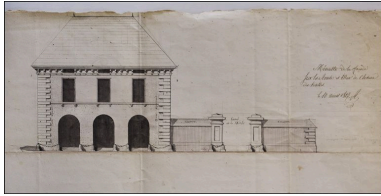

Minutée de la façade sur la route
et mur de clôture des halles, 1813.

Phot. Yves Sancey,
Autr. Attiret (architecte)
IVR43_20103900025NUC2A


Phot. Yves Sancey, Autr.
G. (géomètre) Blondeau
IVR43_20103900046NUC2A



Plan de l'hôtel de ville de Morez à
construire au dessus de la halle, 1817.


Phot. Yves Sancey, Phot.
Denis-Philibert Lapret
IVR43_20103900020NUC2A

Phot. Yves Sancey,
Autr. Attiret (architecte)
IVR43_20103900024NUC2A

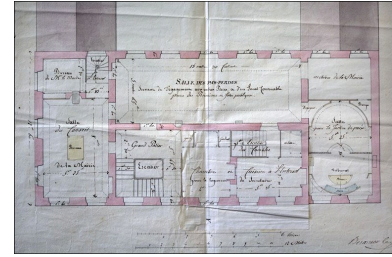


Plan de l'hôtel de ville de Morez
à construire au dessus de la halle
[détail de l'étage avec représentation
des pièces de l'entresol], 1817.

Phot. Yves Sancey, Phot.
Denis-Philibert Lapret
IVR43_20103900021NUC2A

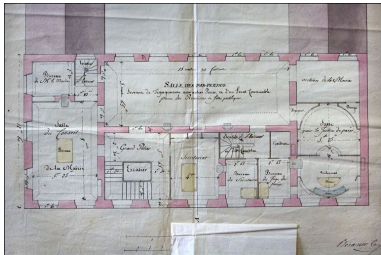


Plan de l'hôtel de ville de
Morez à construire au dessus
de la halle [détail de l'étage
(rabat de l'entresol levé)], 1817.

Phot. Yves Sancey, Phot.
Denis-Philibert Lapret
IVR43_20103900022NUC2A

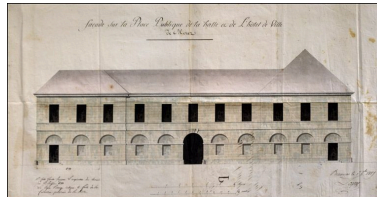


Façade sur la place publique
de la halle et de l'hôtel
de ville de Morez, 1817.

Phot. Yves Sancey, Phot.
Denis-Philibert Lapret
IVR43_20103900023NUC2A

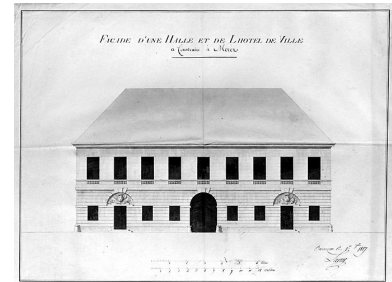


Façade d'une halle et de l'hôtel de
ville à construire à Morez, 1817.


Phot. Jérôme Mongreville,
Phot. Denis-Philibert Lapret
IVR43_19953900002V

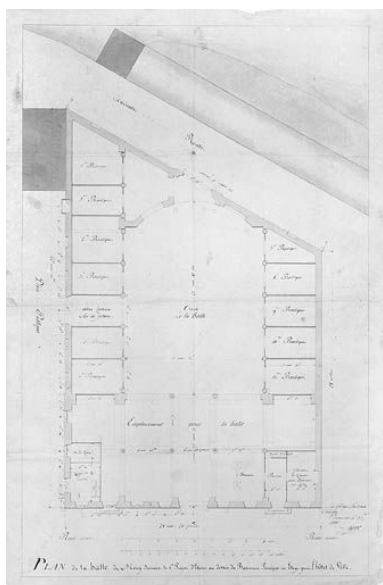


Plan de la halle de Morey [sic] suivant le 1er projet d'élever au dessus du bâtiment principal un étage pour l'hôtel de ville, 1818.
Phot. Jérôme Mongreville,
Phot. Denis-Philibert Lapret
IVR43_199539000031V

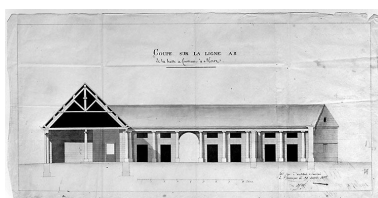


Coupe sur la ligne AB de la halle à construire à Morez, 1818.
Phot. Jérôme Mongreville,
Phot. Denis-Philibert Lapret
IVR43_19953900001V

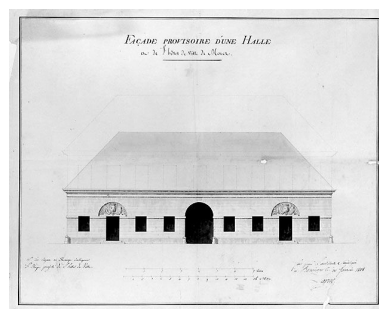


Façade provisoire d'une halle et de l'hôtel de ville de Morez, 1818.
Phot. Jérôme Mongreville,
Phot. Denis-Philibert Lapret
IVR43_19953900007V

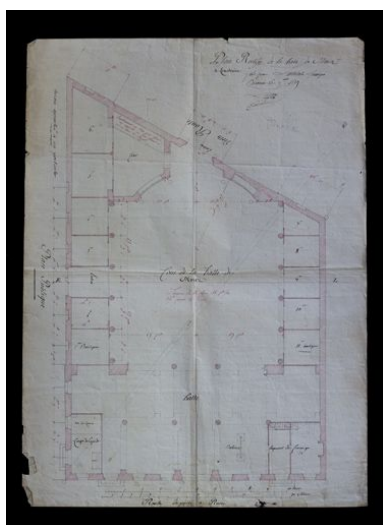


Plan rectifié de la halle de Morez à construire, 1819.
Phot. Yves Sancey, Phot.
Denis-Philibert Lapret
IVR43_20103900014NUC2A

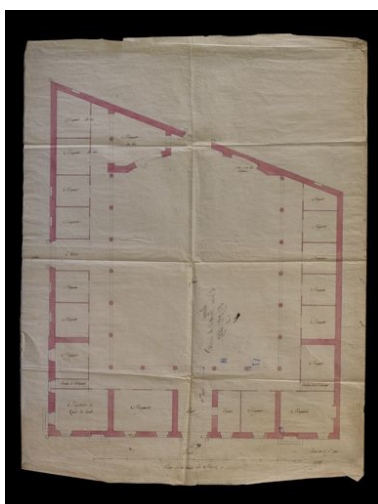


Plan de la halle de Morez, 1820.
Phot. Yves Sancey, Phot.
Denis-Philibert Lapret
IVR43_20103900015NUC2A

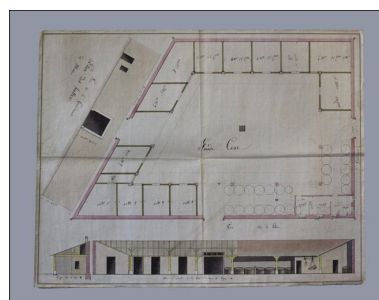


Plan des halles [avec coupe et élévation partielles], vers 1830 ?
Phot. Yves Sancey, Autr.
IVR43_20103900018NUC2A

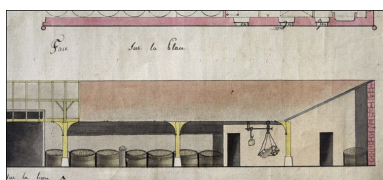

Plan des halles [détail : tonneaux et balance], vers 1830 ?
Phot. Yves Sancey, Autr.
IVR43_20103900019NUC2A

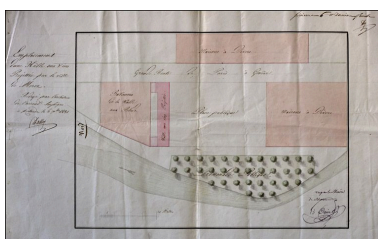


Emplacement d'une halle aux vins projetée par la ville de Morez.
6ème et dernière feuille, 1831.

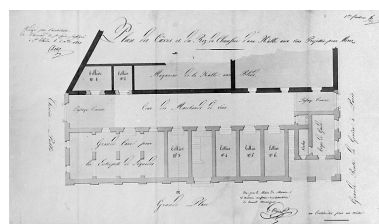

Plan des câves et du rez-de-chaussée d'une halle aux vins projetée pour Morez. 1ère feuille, 1831.


Phot. Yves Sancey, Phot.
Claude-Marie Dalloz
IVR43_20103900034NUC2A

Phot. Jérôme Mongreville,
Autr. Claude-Marie (architecte
d'arrondissement) Dalloz
IVR43_19953900052X

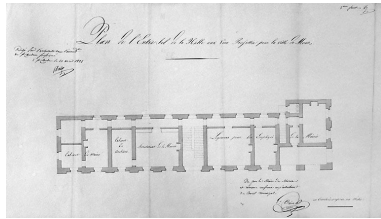


Plan de l'entresol de la halle
aux vins projetée pour la ville
de Morez. 3ème feuille, 1832.

Phot. Jérôme Mongreville,
Autr. Claude-Marie (architecte
d'arrondissement) Dalloz
IVR43_19953900054X

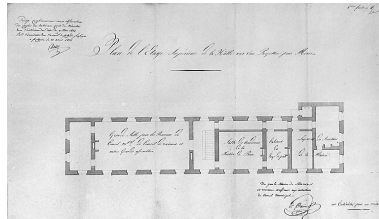


Plan de l'étage supérieur de la
halle aux vins projetée pour
Morez. 4ème feuille, 1832.

Phot. Jérôme Mongreville,
Autr. Claude-Marie (architecte
d'arrondissement) Dalloz
IVR43_19953900055X

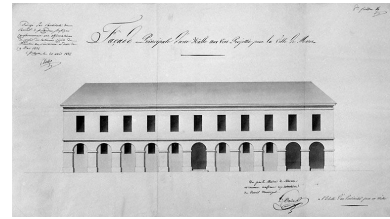


Façade principale d'une halle
aux vins projetée pour la ville
de Morez. 2de feuille, 1832.

Phot. Jérôme Mongreville,
Autr. Claude-Marie (architecte
d'arrondissement) Dalloz
IVR43_19953900053X

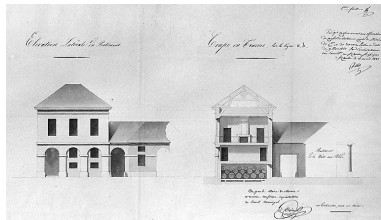


Elévation latérale du bâtiment
[et] Coupe en travers sur la
ligne a,b. 5ème feuille, 1832.

Phot. Jérôme Mongreville,
Autr. Claude-Marie (architecte
d'arrondissement) Dalloz
IVR43_19953900056X

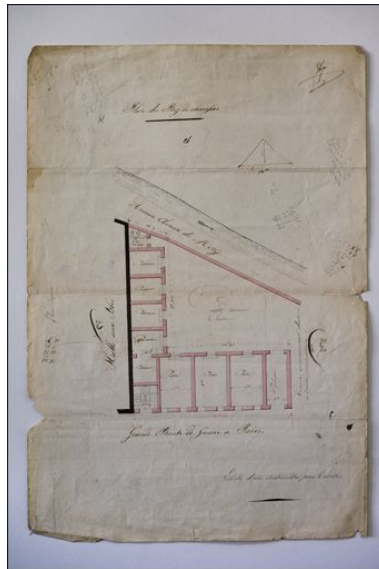


[Projet de halle aux vins
pour la ville de Morez] Plan
du Rez-de-chaussée, 1835 ?

Phot. Yves Sancey, Autr.
Claude-Marie (architecte
d'arrondissement) Dalloz
IVR43_20103900045NUC2A

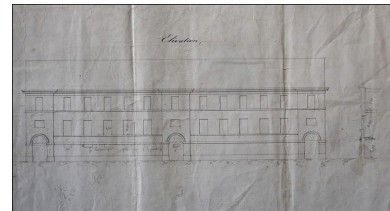


Plans de la halle aux [vins] pour la
ville de Morez. Elévation, 1836.


Phot. Yves Sancey, Autr.
Claude-Marie (architecte
d'arrondissement) Dalloz
IVR43_20103900033NUC2A

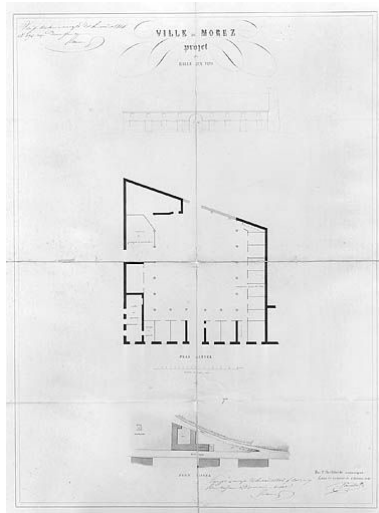


Ville de Morez. Projet de halle aux vins. Plan actuel, Plan visuel [et élévation de la façade sur la route royale], 1845.
Phot. Jérôme Mongreville, Phot. René Léon Victor Pourchot
IVR43_19953900022V

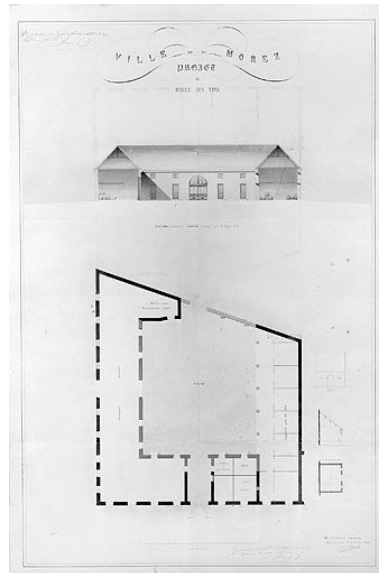


Ville de Morez. Projet de halle aux vins. [Plan, élévation de la façade intérieure de la halle aux blés côté route royale et coupes des corps perpendiculaires], 1845.
Phot. Jérôme Mongreville, Phot. René Léon Victor Pourchot
IVR43_19953900023V

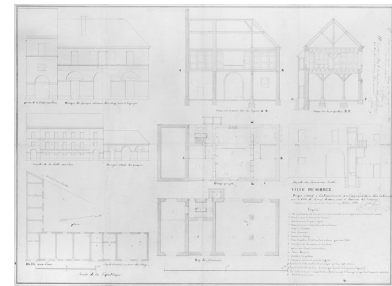


Ville de Morez. Projet relatif à l'exhaussement et à l'appropriation d'un bâtiment que la ville de Morez destine pour le bureau des Douanes, 1848.
Phot. Jérôme Mongreville, Phot. Vital Ponard
IVR43_19953900026V

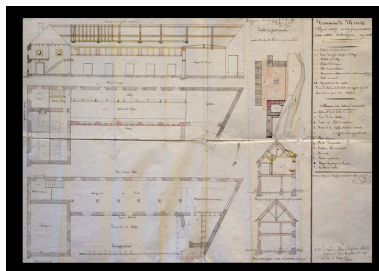


Commune de Morez. Projet relatif à l'appropriation d'un atelier d'horlogerie en petit [plans et coupes], 1854.
Phot. Yves Sancey, Phot. Vital Ponard
IVR43_20103900064NUC2A

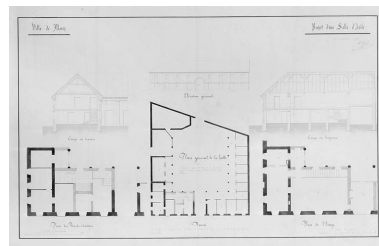


Projet d'une salle d'asile, [1860 ?].
Phot. Jérôme Mongreville, Phot. Vital Ponard
IVR43_19953900028V

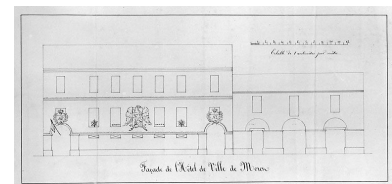


Façade de l'Hôtel de Ville de Morez [projet d'illumination par éclairage au gaz], 1866.
Phot. Jérôme Mongreville, Autr. IVR43_19953900061X

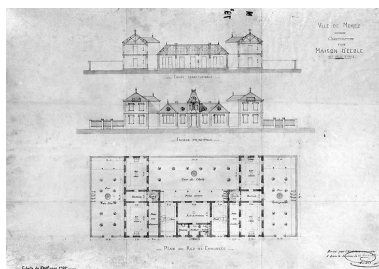


Ville de Morez. Construction d'une maison d'école avec salle d'asile, 1877.
Phot. Jérôme Mongreville, Phot. Achille Paillot
IVR43_19953900062X

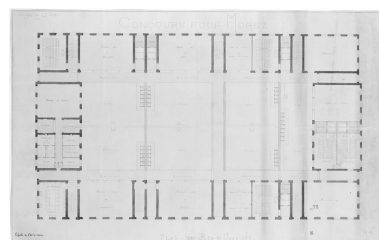


[Projet pour le groupe scolaire du Centre : projet n° 11]. Plan du Rez-de-Chaussée, 1879.
Phot. Jérôme Mongreville, Autr. Decron
IVR43_19953900039V

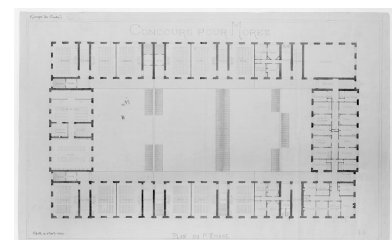

[Projet pour le groupe scolaire du Centre : projet n° 11]. Plan du 1er Etage, 1879.
Phot. Jérôme Mongreville, Autr. Decron
IVR43_19953900040V

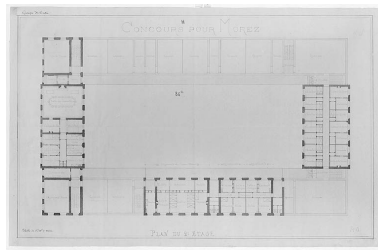

[Projet pour le groupe scolaire
du Centre : projet n° 11].
Plan du 2e Etage, 1879.
Phot. Jérôme Mongreville,
Autr. Decron
IVR43_19953900041V

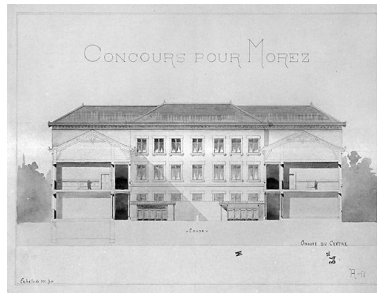

[Projet pour le groupe scolaire du
Centre : projet n° 11]. Coupe, 1879.
Phot. Jérôme Mongreville,
Autr. Decron
IVR43_19953900067X




[Projet pour le groupe scolaire
du Centre : projet n° 11].
Coupe longitudinale, 1879.
Phot. Jérôme Mongreville,
Autr. Decron
IVR43_19953900036V



[Projet pour le groupe scolaire
du Centre : projet n° 11].
Face latérale principale, 1879.
Phot. Jérôme Mongreville,
Autr. Decron
IVR43_19953900038VA




[Projet pour le groupe
scolaire du Centre : projet n
° 11]. Face latérale, 1879.
Phot. Jérôme Mongreville,
Autr. Decron
IVR43_19953900069XA

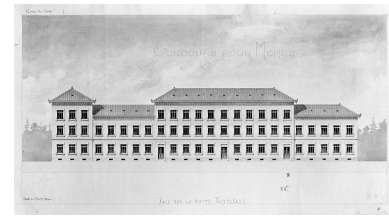


[Projet pour le groupe scolaire
du Centre : projet n° 11]. Face
sur la Route Nationale, 1879.
Phot. Jérôme Mongreville,
Autr. Decron
IVR43_19953900035V




Ville de Morez. Jura. Plan général
[et] Coupe transversale, 1882.
Phot. Jérôme Mongreville, Autr. Tony
(architecte) NEPASUTILISERFerret,
Autr. Adrien Pinchard
IVR43_19953900042V

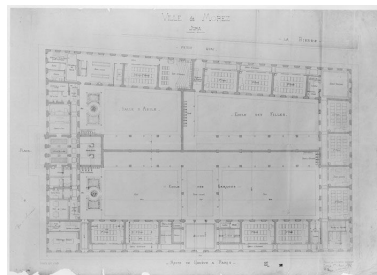


Ville de Morez. Jura [Plan
du rez-de-chaussée], 1882.
Phot. Jérôme Mongreville, Autr. Tony
(architecte) NEPASUTILISERFerret,
Autr. Adrien Pinchard
IVR43_19953900044V

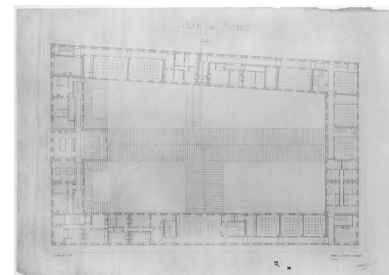


Ville de Morez. Jura
[Plan du 1er étage], 1882.
Phot. Jérôme Mongreville, Autr. Tony
(architecte) NEPASUTILISERFerret,
Autr. Adrien Pinchard
IVR43_19953900043V

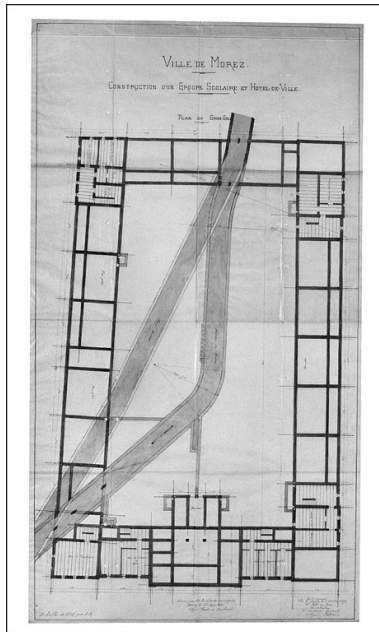


Ville de Morez. Construction d'un groupe scolaire et hôtel de ville. Plan du sous-sol, 1885.
Phot. Yves Sancey, Phot. Adrien Pinchard, Phot. Antoine dit Tony Ferret
IVR43_20043900555X

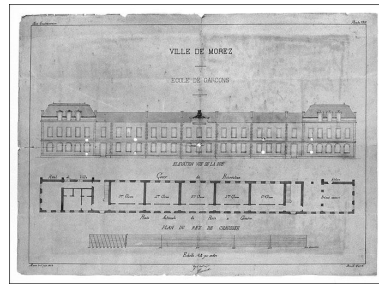


Ville de Morez. Ecole de garçons. Elévation vue de la rue [et] Plan du rez-de-chaussée, 1893.
Phot. Yves Sancey, Autr. Benoît-Guyod
IVR43_20043900554X

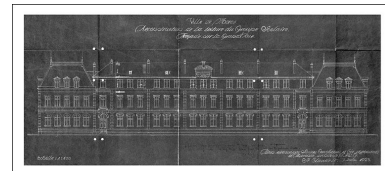


Ville de Morez. Reconstruction de la toiture du groupe scolaire. Façade sur la Grande Rue, 1923.
Phot. Yves Sancey, Autr. architecte) Thévenaz (ingénieur
IVR43_20043900559X

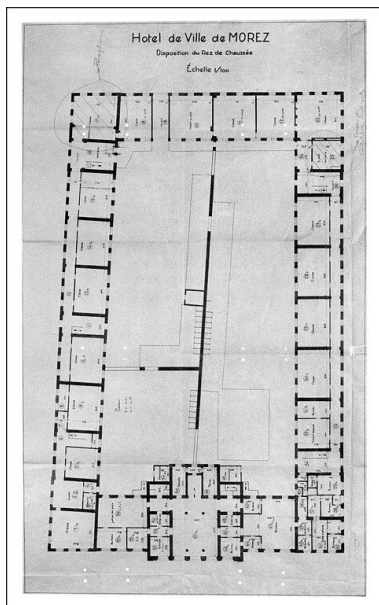

Hôtel de ville de Morez. Disposition du rez-de-chaussée, 2e quart 20e siècle.
Phot. Yves Sancey, Autr.
IVR43_20043900556X

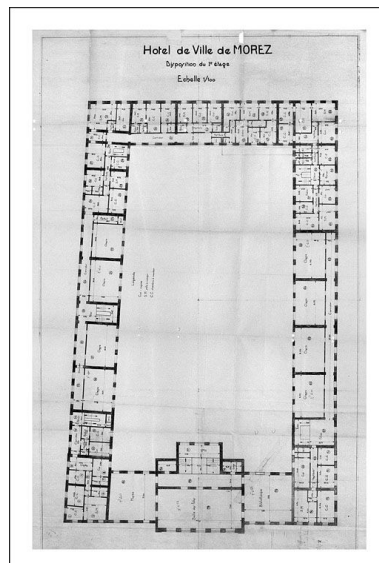

Hôtel de ville de Morez. Disposition du 1er étage, 2e quart 20e siècle.
Phot. Yves Sancey, Autr.
IVR43_20043900557X

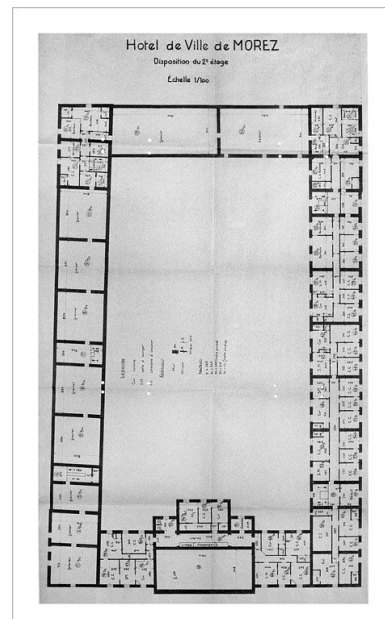

Hôtel de ville de Morez. Disposition du 2e étage, 2e quart 20e siècle.
Phot. Yves Sancey, Autr.
IVR43_20043900558X



[Façade antérieure, avec le kiosque], 1er quart 20e siècle.
Phot. Yves Sancey,
Autr. Jules Manias
IVR43_20063900295PY



[Façades postérieure et latérale gauche, depuis le pont Lamartine], 1er quart 20e siècle.
Autr. Jules Manias
IVR43_20063900301PY



[Façades postérieure et latérale droite], 1er quart 20e siècle.
Autr. Jules Manias
IVR43_20063900304PY



Ecole Pratique d'Industrie de Morez. 3e Année [élèves et professeurs], 1908.
Phot. Yves Sancey, Autr.
IVR43_20103900707NUC2A




[Ecole pratique : intérieur de l'atelier de mécanique], entre 1895 et 1932.
Phot. Yves Sancey, Autr.
IVR43_20103900708NUC2A



[Ecole pratique : intérieur de l'atelier de menuiserie], entre 1895 et 1932.
Phot. Yves Sancey, Autr.
IVR43_20103900352NUC2A



[Ecole pratique : intérieur de l'atelier de montage des verres], 1927.
Phot. Yves Sancey, Autr.
IVR43_20103900697NUC2A

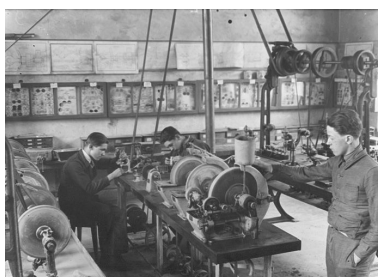

[Ecole pratique de Morez : intérieur de l'atelier de montage des verres], 1927.
Phot. Yves Sancey
IVR43_20103900698NUC2A



Vue d'ensemble plongeante sur le quartier de l'hôtel de ville, depuis le nord.
Phot. Yves Sancey
IVR43_20103900333NUC2A



Vue d'ensemble
plongeante, depuis le nord.
Phot. Yves Sancey
IVR43_20033900285XA



Vue d'ensemble, depuis le sud.
Phot. Jérôme Mongreville
IVR43_20003900390XA



Vue d'ensemble, depuis
le sud-ouest : élévations
antérieure et latérale gauche.
Phot. Yves Sancey
IVR43_20093900090NUC2A



Vue d'ensemble, depuis
le nord-ouest : élévations
postérieure et latérale gauche.
Phot. Yves Sancey
IVR43_20103900607NUC2A




Elévation antérieure.
Phot. Jérôme Mongreville
IVR43_20003900374VA




Elévation antérieure : pavillon central.
Phot. Jérôme Mongreville
IVR43_20003900372VA




Elévation antérieure : partie droite.
Phot. Jérôme Mongreville
IVR43_20003900370VA

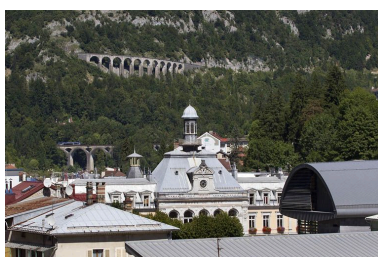

Campanile du pavillon central.
Phot. Yves Sancey
IVR43_20103900343NUC2A

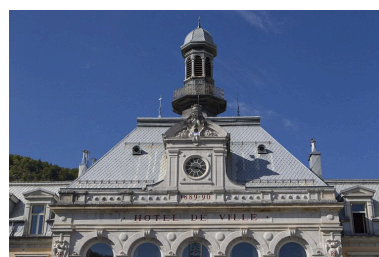

Elévation antérieure :
inscriptions, fronton et
campanile du pavillon central.
Phot. Yves Sancey
IVR43_20103900645NUC2A

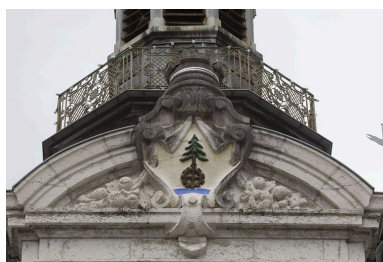

Fronton orné du blason de la ville.

Phot. Yves Sancey


IVR43_20103900582NUC2A



Le campanile.

Phot. Yves Sancey

IVR43_20103900581NUC2A

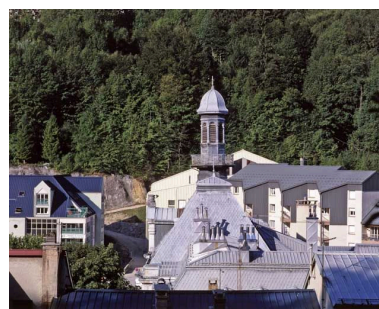

Campanile du pavillon central, vu de profil (nord-est).

Phot. Yves Sancey

IVR43_20033900299XA



Aile latérale gauche (école de filles), de trois quarts gauche.

Phot. Yves Sancey

IVR43_20033900291XA



Aile latérale gauche (école des filles) : travée centrale.

Phot. Yves Sancey

IVR43_20103900545NUC2A



Aile latérale gauche : armoiries de la ville sur le fronton de la travée centrale.

Phot. Yves Sancey

IVR43_20033900294X



Aile latérale droite (école des garçons) : la surélévation.

Phot. Yves Sancey

IVR43_20103900174NUC2A



Vue plongeante sur la cour, depuis le campanile.

Phot. Yves Sancey

IVR43_20103900546NUC2A

Aile latérale gauche : détail
d'une prise d'eau du canal
d'amenée passant sous le bâtiment.

Phot. Yves Sancey

IVR43_20033900301X



Hall d'entrée : vue d'ensemble.

Phot. Jérôme Mongreville

IVR43_20003901254X



Hall d'entrée : colonnes et première
volée de l'escalier d'honneur.

Phot. Jérôme Mongreville

IVR43_20003901255X



Escalier d'honneur : volée
double, de trois quarts.

Phot. Jérôme Mongreville

IVR43_20003901238V



Escalier d'honneur : armoiries de
la ville décorant le garde-corps.

Phot. Jérôme Mongreville


IVR43_20003901257X



Escalier d'honneur : volée double
et palier supérieur, depuis le repos.

Phot. Jérôme Mongreville

IVR43_20003901258X

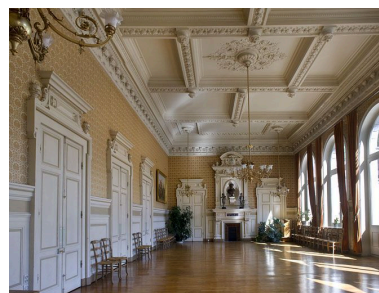

Salon d'honneur : vue d'ensemble,
depuis l'extrémité ouest.

Phot. Yves Sancey

IVR43_20103900341NUC2A



Salon d'honneur : cheminée.

Phot. Jérôme Mongreville

IVR43_20003901256X



Salon d'honneur : vue d'ensemble,
depuis l'extrémité est.

Phot. Jérôme Mongreville

IVR43_20003901234V



Vue d'ensemble, depuis
le nord-ouest : élévations
postérieure et latérale gauche.

Phot. Yves Sancey

IVR43_20033900289XA

Dossiers liés

Est partie constituante de : place Jean Jaurès (IA39000731) Bourgogne-Franche-Comté, Jura, Hauts de Bienne, place Jean Jaurès

Dossiers de synthèse :

présentation de la commune de Morez (IA39001294) Bourgogne-Franche-Comté, Jura, Hauts de Bienne, Morez
l'horlogerie dans le Haut-Jura (IA39002034)

la lunetterie dans le Jura (IA39002035)

les écoles de Morez (IA39000667) Bourgogne-Franche-Comté, Jura, Hauts de Bienne

Oeuvre(s) contenue(s) :

le mobilier de l'hôtel de ville (IM39002327) Bourgogne-Franche-Comté, Jura, Hauts de Bienne, place Jean Jaurès

horloge d'édifice Prost Frères (IM39002340) Bourgogne-Franche-Comté, Jura, Hauts de Bienne, place Jean Jaurès

horloge de parquet (IM39002339) Bourgogne-Franche-Comté, Jura, Hauts de Bienne, place Jean Jaurès

pendule (IM39002338) Bourgogne-Franche-Comté, Jura, Hauts de Bienne, place Jean Jaurès

statue : Mercure (IM39002242) Bourgogne-Franche-Comté, Jura, Hauts de Bienne, place Jean Jaurès

tableau émaillé : Ecce Homo (IM39002328) Bourgogne-Franche-Comté, Jura, Hauts de Bienne, place Jean Jaurès

tableau émaillé : Femme au châle bleu (IM39002330) Bourgogne-Franche-Comté, Jura, Hauts de Bienne, place Jean Jaurès

tableau émaillé : Femme au châle rouge (IM39002331) Bourgogne-Franche-Comté, Jura, Hauts de Bienne, place Jean Jaurès

tableau émaillé : l'Homme au turban rouge (IM39002335) Bourgogne-Franche-Comté, Jura, Hauts de Bienne, place Jean Jaurès

tableau émaillé : Mademoiselle Caroline Rivière (IM39002336) Bourgogne-Franche-Comté, Jura, Hauts de Bienne, place Jean Jaurès

tableau émaillé : Nature morte (IM39002332) Bourgogne-Franche-Comté, Jura, Hauts de Bienne, place Jean Jaurès

tableau émaillé : Paysage avec ferme (IM39002334) Bourgogne-Franche-Comté, Jura, Hauts de Bienne, place Jean Jaurès


tableau émaillé : Paysage avec moulin à vent (IM39002333) Bourgogne-Franche-Comté, Jura, Hauts de Bienne, place Jean Jaurès

tableau émaillé : Wolfgang Amadeus Mozart (IM39002329) Bourgogne-Franche-Comté, Jura, Hauts de Bienne, place Jean Jaurès

tableau et son cadre : Panorama de la voie ferrée Morbier - Morez (IM39002337) Bourgogne-Franche-Comté, Jura, Hauts de Bienne, place Jean Jaurès

Auteur(s) du dossier : Laurent Poupard

Copyright(s) : (c) Région Bourgogne-Franche-Comté, Inventaire du patrimoine

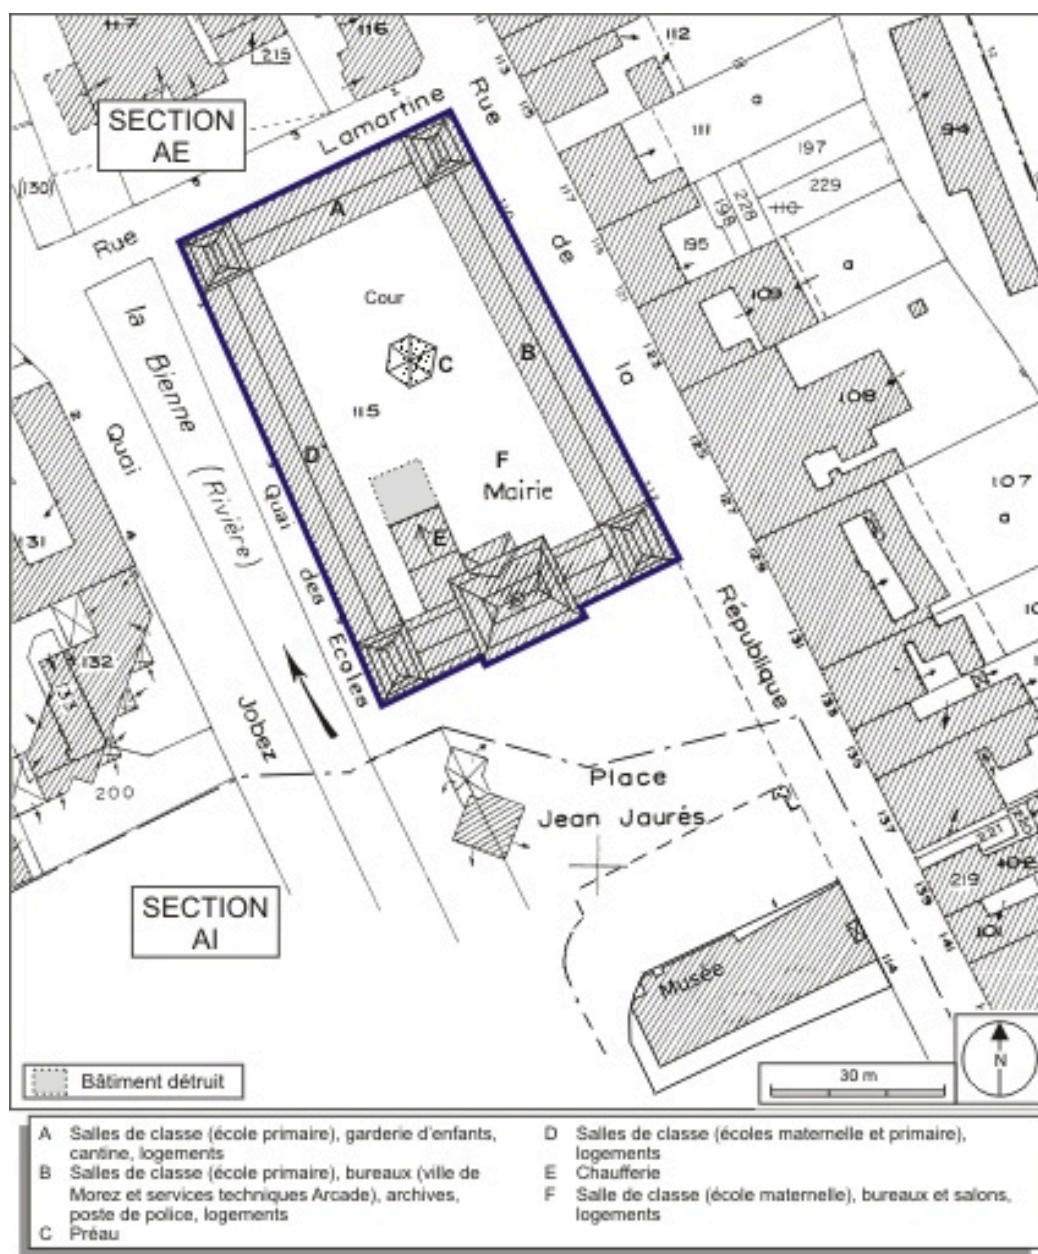

Plan-masse et de situation : extrait du plan cadastral, 1980, sections AE et AI, échelle 1:1000.


IVR43_20093900205NUDA

Auteur de l'illustration : André Céréza

Date de prise de vue : 2009

Technique de relevé : reprise de fond ; Échelle : 1/1000

(c) Région Bourgogne-Franche-Comté, Inventaire du patrimoine
reproduction soumise à autorisation du titulaire des droits d'exploitation

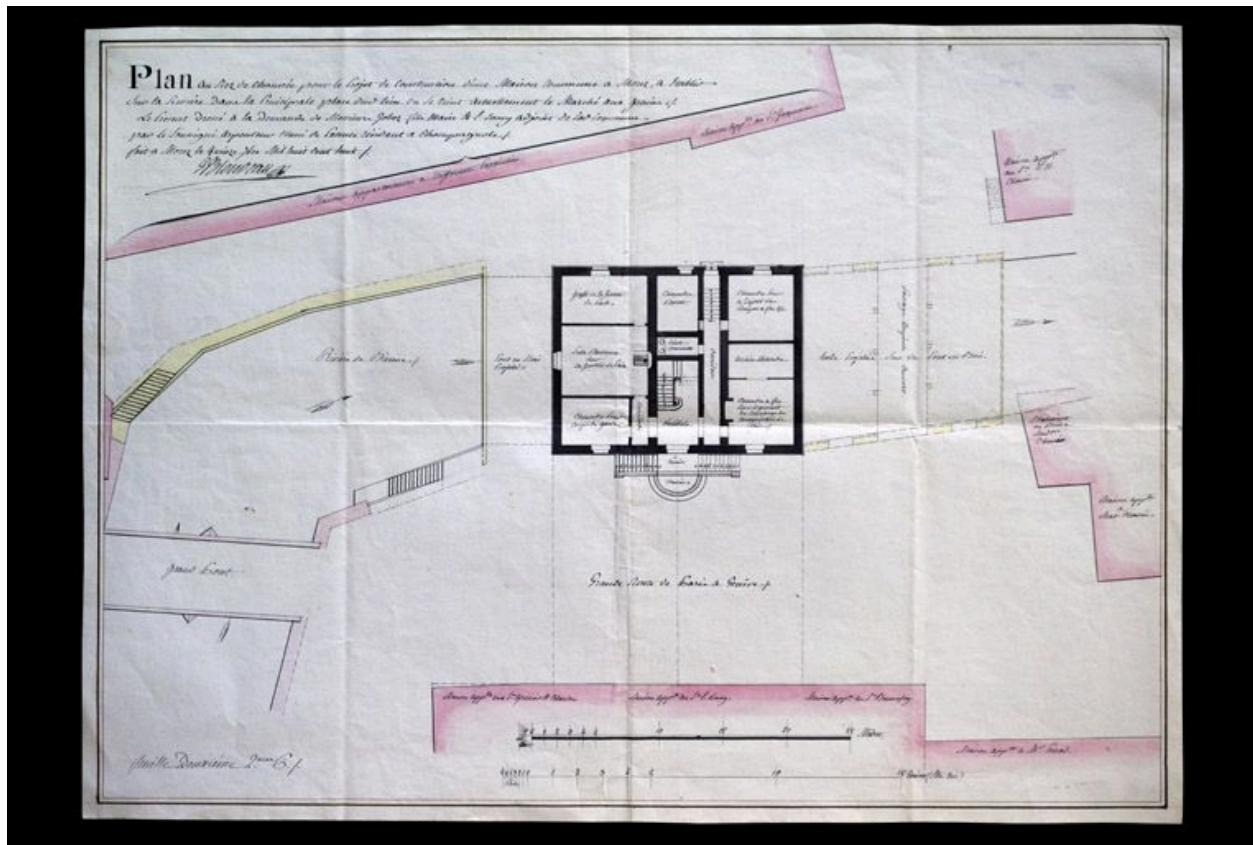

Plan au rez-de-chaussée pour le projet de construction d'une maison commune à Morez, à établir sur la rivière dans la principale place dud[it] lieu où se tient actuellement le marché aux grains, 1808.

Référence du document reproduit :

- **Plan au rez-de-chaussée pour le projet de construction d'une maison commune à Morez, à établir sur la rivière dans la principale place dud[it] lieu où se tient actuellement le marché aux grains, 1808**
Plan au rez-de-chaussée pour le projet de construction d'une maison commune à Morez, à établir sur la rivière dans la principale place dud[it] lieu où se tient actuellement le marché aux grains, 1808. Dessin (plume, lavis), 15 septembre 1808, échelle approximative 1:180 / Blondeau, G. (géomètre)
Archives municipales, Morez

IVR43_20103900046NUC2A


Auteur de l'illustration : Yves Sancey

Auteur du document reproduit : G. (géomètre) Blondeau

Date de prise de vue : 2010

Échelle : 1/180

(c) Région Bourgogne-Franche-Comté, Inventaire du patrimoine
reproduction soumise à autorisation du titulaire des droits d'exploitation

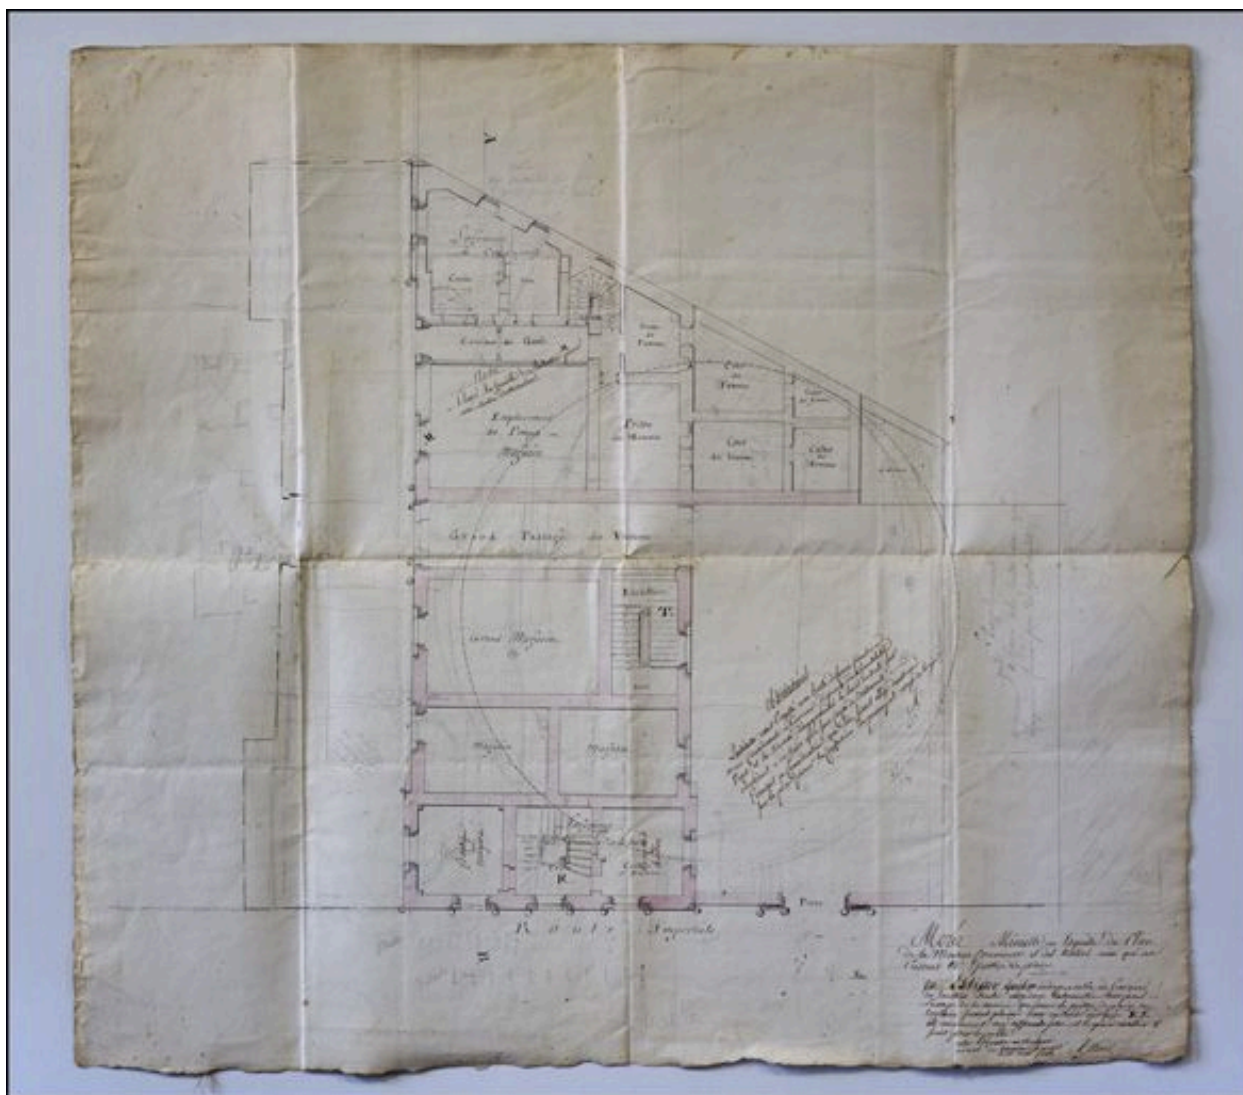

Morez. Minutte en esquisse du plan de la maison commune et des halles ainsi que des prisons et justices de paix, 1813.

Référence du document reproduit :

- **Minutte en esquisse du plan de la maison commune et des halles ainsi que des prisons et justices de paix, 1813**

"Morez. Minutte en esquisse du plan de la maison commune et des halles ainsi que des prisons et justices de paix, 1813. Dessin (crayon, plume, lavis), 10 août 1813, échelles diverses" / Attiret (architecte)

Archives municipales, Morez : M 17.9

IVR43_20103900024NUC2A

Auteur de l'illustration : Yves Sancey

Auteur du document reproduit : Attiret (architecte)

Date de prise de vue : 2010

Échelle : [échelle non déterminée]

(c) Région Bourgogne-Franche-Comté, Inventaire du patrimoine
reproduction soumise à autorisation du titulaire des droits d'exploitation



Minutte de la façade sur la route et mur de clôture des halles, 1813.

Référence du document reproduit :

- **Minutte de la façade sur la route et mur de clôture des halles, 1813**
Minutte de la façade sur la route et mur de clôture des halles, 1813. Dessin (crayon, plume, lavis), 10 août 1813, sans échelle / Attiret (architecte)
Archives municipales, Morez : M 17.9

IVR43_20103900025NUC2A


Auteur de l'illustration : Yves Sancey

Auteur du document reproduit : Attiret (architecte)

Date de prise de vue : 2010

Échelle : [échelle non déterminée]

(c) Région Bourgogne-Franche-Comté, Inventaire du patrimoine
reproduction soumise à autorisation du titulaire des droits d'exploitation

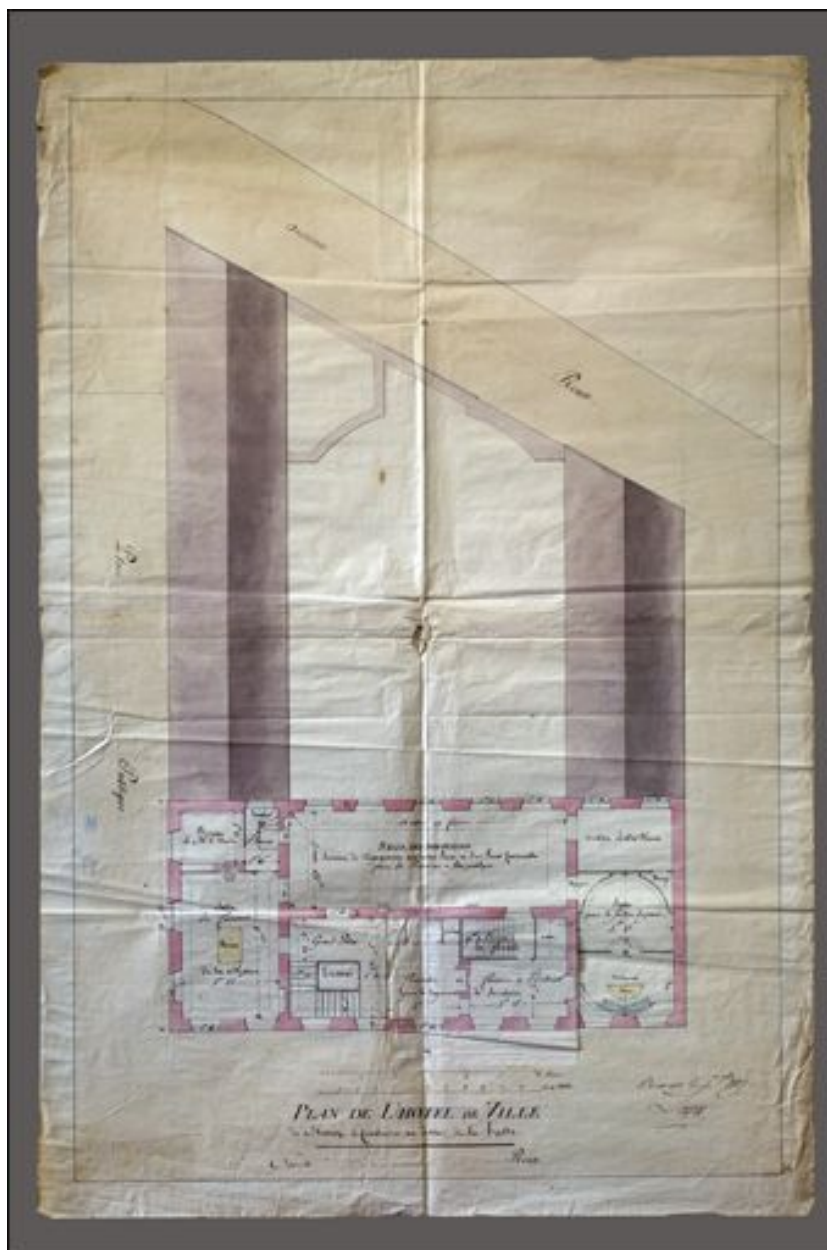

Plan de l'hôtel de ville de Morez à construire au dessus de la halle, 1817.

Référence du document reproduit :

- **Plan de l'hôtel de ville de Morez à construire au dessus de la halle, 1817**

Plan de l'hôtel de ville de Morez à construire au dessus de la halle, 1817. Dessin (plume, lavis), 1er septembre 1817, échelle approximative 1:90 / Lapret, Denis-Philibert (architecte)
Archives municipales, Morez : M 17.18


IVR43_20103900020NUC2A

Auteur de l'illustration : Yves Sancey, Auteur de l'illustration : Denis-Philibert Lapret

Date de prise de vue : 2010

Échelle : 1/90

(c) Région Bourgogne-Franche-Comté, Inventaire du patrimoine
reproduction soumise à autorisation du titulaire des droits d'exploitation

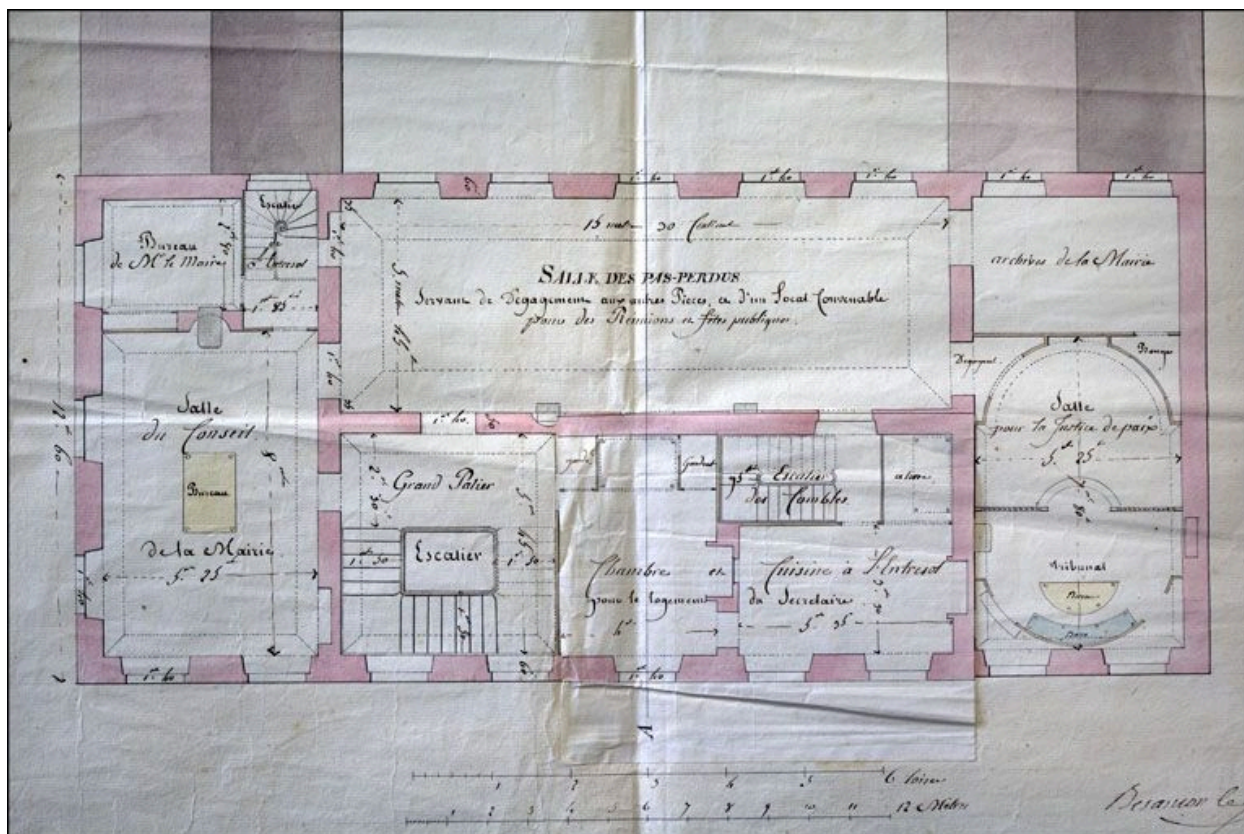

Plan de l'hôtel de ville de Morez à construire au dessus de la halle [détail de l'étage avec représentation des pièces de l'entresol], 1817.

Référence du document reproduit :

- **Plan de l'hôtel de ville de Morez à construire au dessus de la halle [détail de l'étage avec représentation des pièces de l'entresol], 1817**
"Morez. Plan de l'hôtel de ville de Morez à construire au dessus de la halle [détail de l'étage avec représentation des pièces de l'entresol], 1817. Dessin (plume, lavis), 1er septembre 1817, échelle approximative 1:90" / Lapret, Denis-Philibert (architecte)
Archives municipales, Morez : M 17.18


IVR43_20103900021NUC2A

Auteur de l'illustration : Yves Sancey, Auteur de l'illustration : Denis-Philibert Lapret

Date de prise de vue : 2010

Échelle : 1/90

(c) Région Bourgogne-Franche-Comté, Inventaire du patrimoine
reproduction soumise à autorisation du titulaire des droits d'exploitation

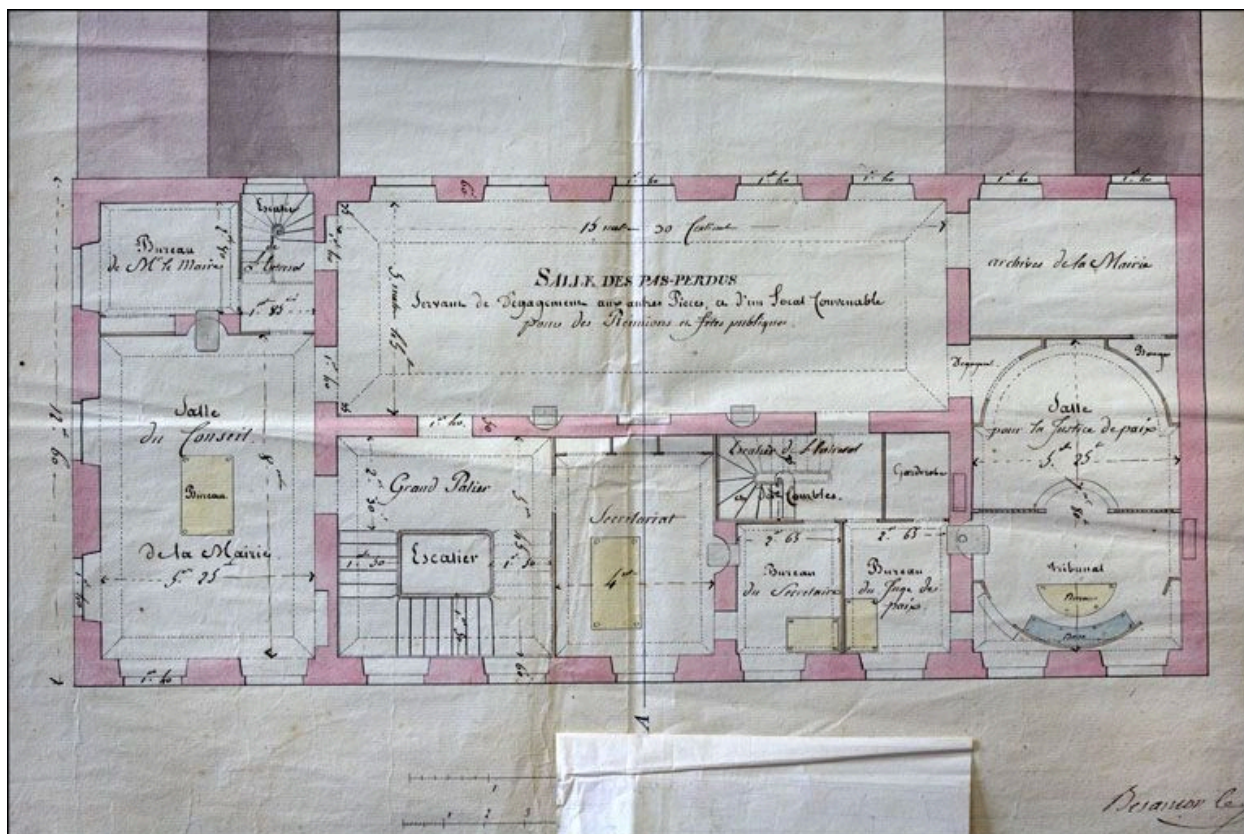

Plan de l'hôtel de ville de Morez à construire au dessus de la halle [détail de l'étage (rabat de l'entresol levé)], 1817.

Référence du document reproduit :

- Plan de l'hôtel de ville de Morez à construire au dessus de la halle [détail de l'étage (rabat de l'entresol levé)], 1817**
 "Morez. Plan de l'hôtel de ville de Morez à construire au dessus de la halle [détail de l'étage (rabat de l'entresol levé)], 1817. Dessin (plume, lavis), 1er septembre 1817, échelle approximative 1:90" / Lapret, Denis-Philibert (architecte)
 Archives municipales, Morez : M 17.18


IVR43_20103900022NUC2A

Auteur de l'illustration : Yves Sancey, Auteur de l'illustration : Denis-Philibert Lapret

Date de prise de vue : 2010

Échelle : 1/90

(c) Région Bourgogne-Franche-Comté, Inventaire du patrimoine
reproduction soumise à autorisation du titulaire des droits d'exploitation

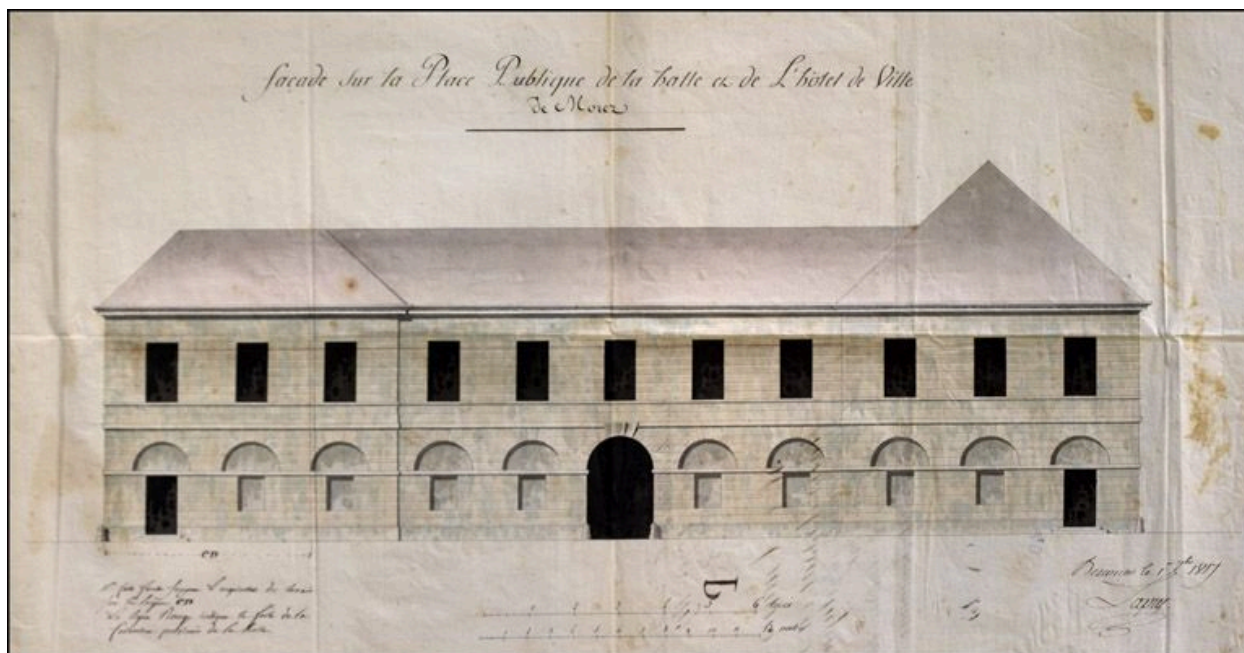

Façade sur la place publique de la halle et de l'hôtel de ville de Morez, 1817.

Référence du document reproduit :

- **Façade sur la place publique de la halle et de l'hôtel de ville de Morez, 1817**
"Morez. Façade sur la place publique de la halle et de l'hôtel de ville de Morez, 1817. Dessin (plume, lavis), 1er septembre 1817, échelle approximative 1:90" / Lapret, Denis-Philibert (architecte)
Archives municipales, Morez


IVR43_20103900023NUC2A

Auteur de l'illustration : Yves Sancey, Auteur de l'illustration : Denis-Philibert Lapret

Date de prise de vue : 2010

Échelle : [1/90]

(c) Région Bourgogne-Franche-Comté, Inventaire du patrimoine
reproduction soumise à autorisation du titulaire des droits d'exploitation

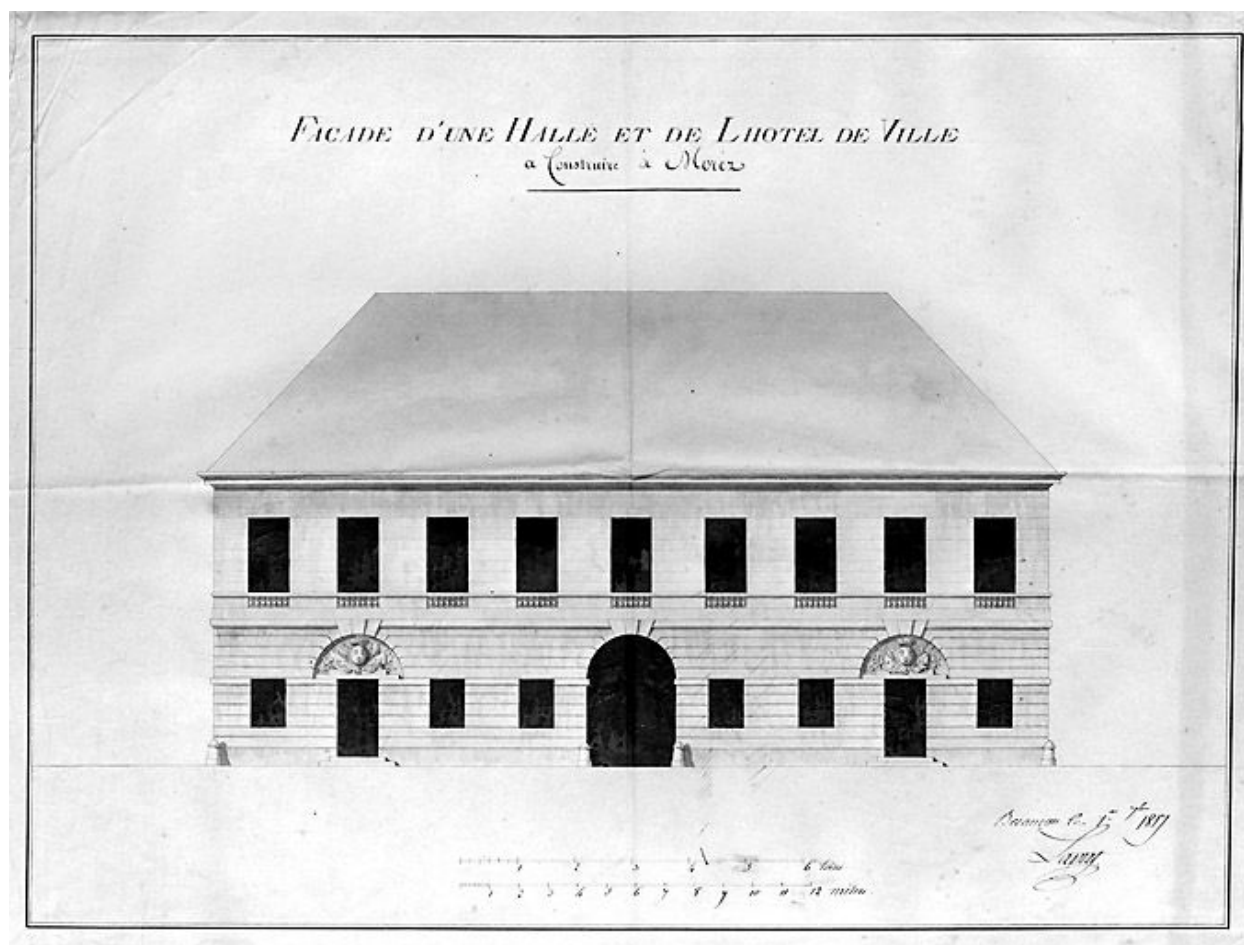

Façade d'une halle et de l'hôtel de ville à construire à Morez, 1817.

Référence du document reproduit :

- **Façade d'une halle et de l'hôtel de ville à construire à Morez, 1817**
Façade d'une halle et de l'hôtel de ville à construire à Morez, 1817. Dessin (plume, lavis), 1er septembre 1817, échelle approximative 1:90 / Lapret, Denis-Philibert (architecte)
Archives municipales, Morez : M 17.21


IVR43_19953900002V

Auteur de l'illustration : Jérôme Mongreville, Auteur de l'illustration : Denis-Philibert Lapret

Date de prise de vue : 1995

Échelle : [1/90]

(c) Région Bourgogne-Franche-Comté, Inventaire du patrimoine
reproduction soumise à autorisation du titulaire des droits d'exploitation

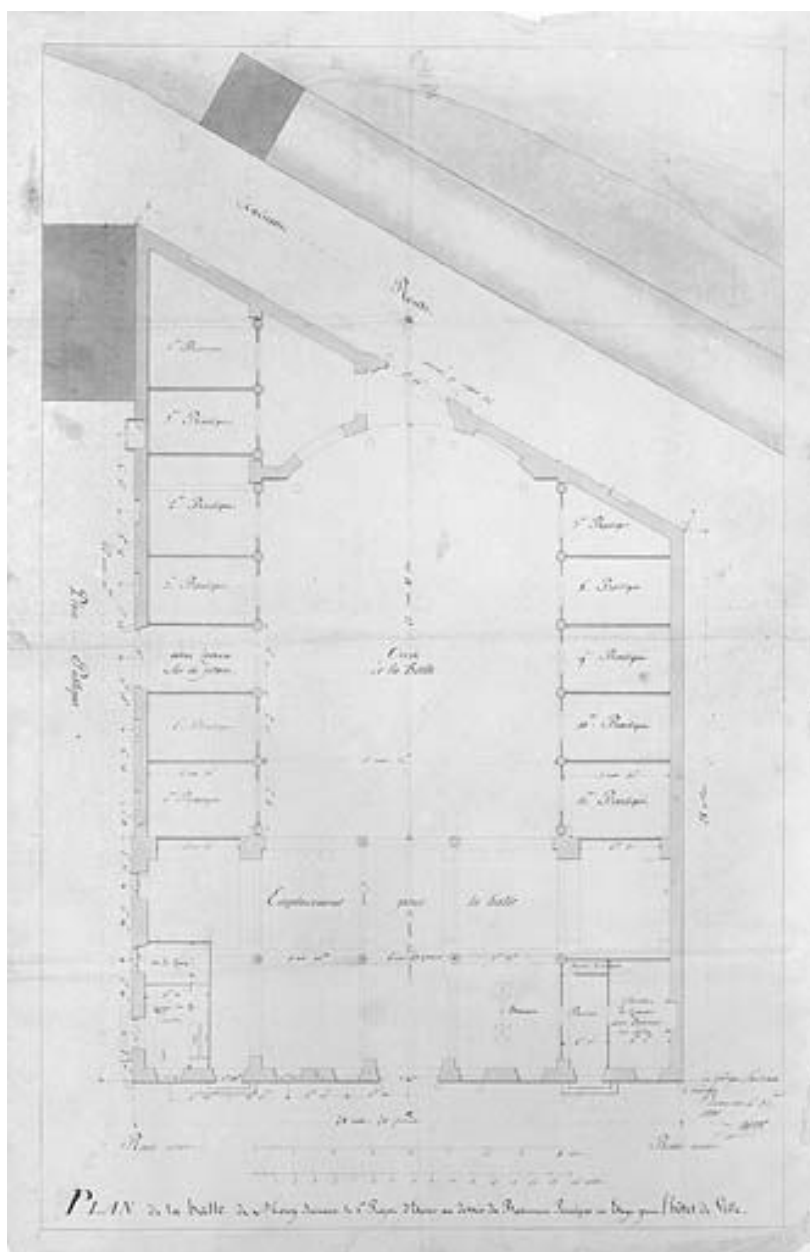

Plan de la halle de Morey [sic] suivant le 1er projet d'élever au dessus du bâtiment principal un étage pour l'hôtel de ville, 1818.

Référence du document reproduit :

- **Plan de la halle de Morey [sic] suivant le 1er projet d'élever au dessus du bâtiment principal un étage pour l'hôtel de ville, 1818**

Plan de la halle de Morey [sic] suivant le 1er projet d'élever au dessus du bâtiment principal un étage pour l'hôtel de ville, 1818. Dessin (plume, lavis), 30 janvier 1818, échelle approximative 1:90 / Lapret, Denis-Philibert (architecte)

Archives municipales, Morez : M 17.23

IVR43_19953900031V


Auteur de l'illustration : Jérôme Mongreville, Auteur de l'illustration : Denis-Philibert Lapret

Date de prise de vue : 1995

Échelle : [1/90]

(c) Région Bourgogne-Franche-Comté, Inventaire du patrimoine

reproduction soumise à autorisation du titulaire des droits d'exploitation

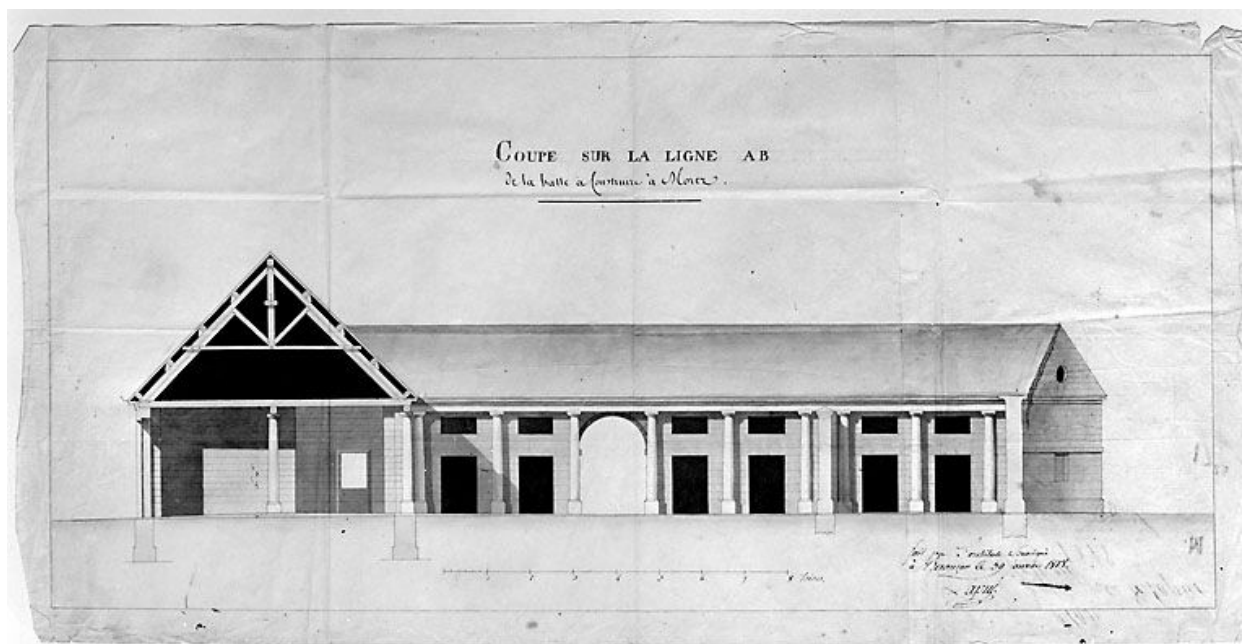

Coupe sur la ligne AB de la halle à construire à Morez, 1818.

Référence du document reproduit :

- **Coupe sur la ligne AB de la halle à construire à Morez, 1818**
Coupe sur la ligne AB de la halle à construire à Morez, 1818. Dessin (plume, lavis), 30 janvier 1818, échelle approximative 1:90 / Lapret, Denis-Philibert (architecte)
Archives municipales, Morez : M 17.25


IVR43_19953900001V

Auteur de l'illustration : Jérôme Mongreville, Auteur de l'illustration : Denis-Philibert Lapret

Date de prise de vue : 1995

Échelle : [1/90]

(c) Région Bourgogne-Franche-Comté, Inventaire du patrimoine
reproduction soumise à autorisation du titulaire des droits d'exploitation

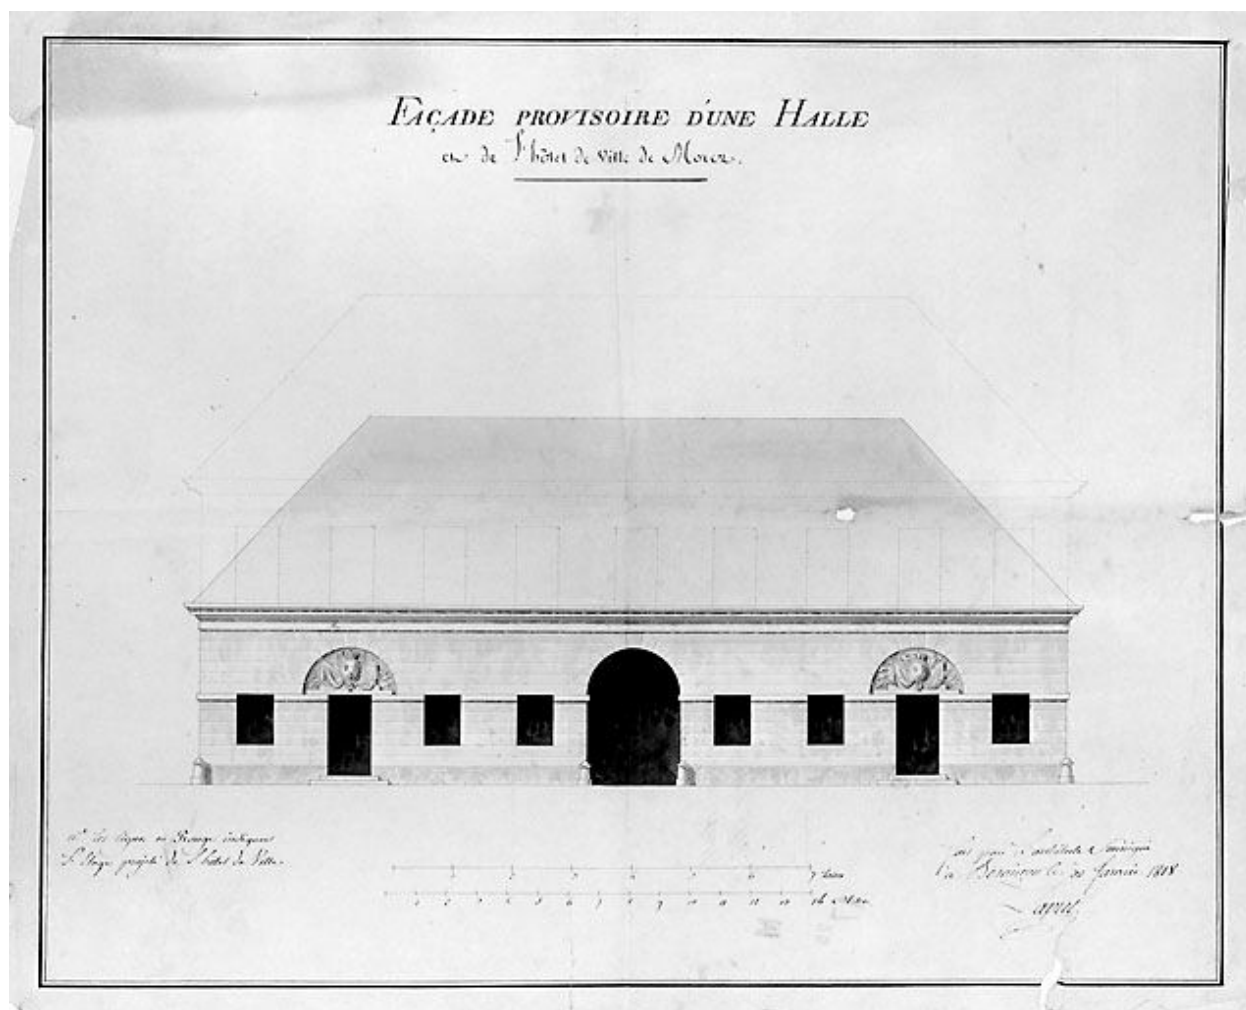

Façade provisoire d'une halle et de l'hôtel de ville de Morez, 1818.

Référence du document reproduit :

- **Façade provisoire d'une halle et de l'hôtel de ville de Morez, 1818**

Façade provisoire d'une halle et de l'hôtel de ville de Morez, 1818. Dessin (plume, lavis), 30 janvier 1818, échelle approximative 1:90 / Lapret, Denis-Philibert (architecte)
Archives municipales, Morez : M 17.26


IVR43_19953900007V

Auteur de l'illustration : Jérôme Mongreville, Auteur de l'illustration : Denis-Philibert Lapret

Date de prise de vue : 1995

Échelle : [1/90]

(c) Région Bourgogne-Franche-Comté, Inventaire du patrimoine
reproduction soumise à autorisation du titulaire des droits d'exploitation

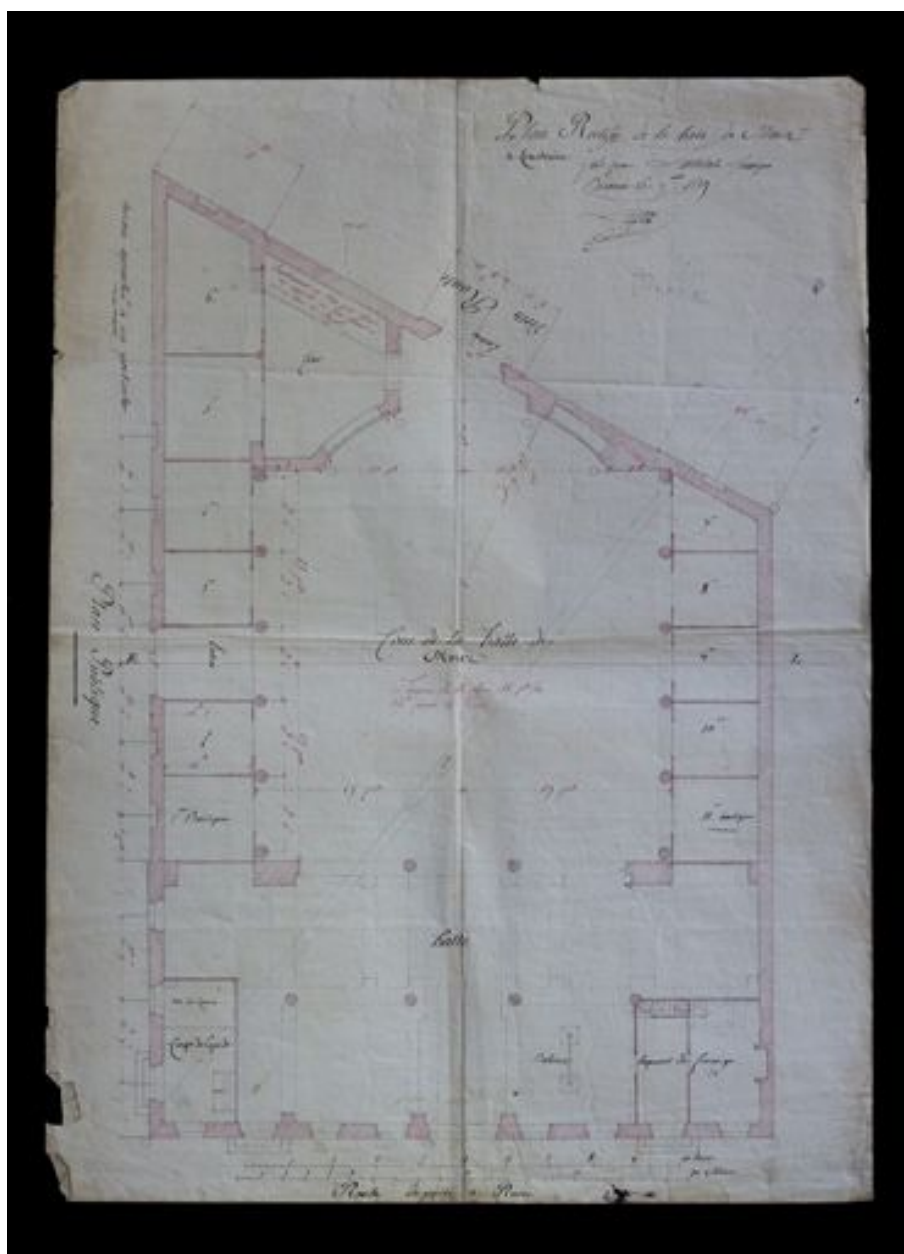

Plan rectifié de la halle de Morez à construire, 1819.

Référence du document reproduit :

- **Plan rectifié de la halle de Morez à construire, 1819**
Plan rectifié de la halle de Morez à construire, 1819. Dessin (plume), 9 avril 1819, échelle graphique approximative 1:90" / Lapret, Denis-Philibert (architecte)
Archives municipales, Morez : M17.33


IVR43_20103900014NUC2A

Auteur de l'illustration : Yves Sancey, Auteur de l'illustration : Denis-Philibert Lapret

Date de prise de vue : 2010

Échelle : 1/90

(c) Région Bourgogne-Franche-Comté, Inventaire du patrimoine
reproduction soumise à autorisation du titulaire des droits d'exploitation

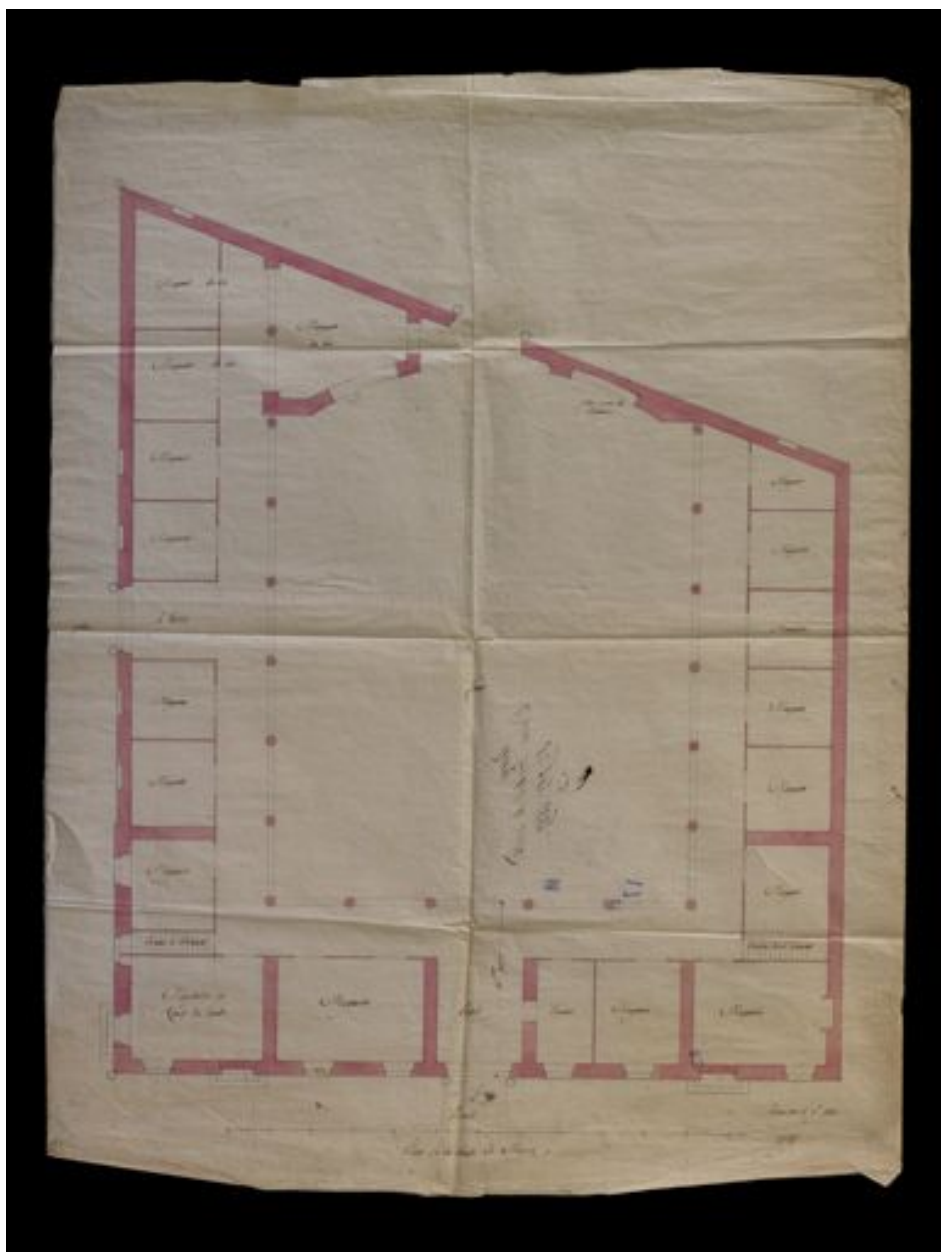

Plan de la halle de Morez, 1820.

Référence du document reproduit :

- **Plan de la halle de Morez, 1820**
Plan de la halle de Morez, 1820. Dessin (plume, lavis), 7 mai 1820, échelle non précisée / Lapret, Denis-Philibert (architecte)
Archives municipales, Morez : M 17.34


IVR43_20103900015NUC2A

Auteur de l'illustration : Yves Sancey, Auteur de l'illustration : Denis-Philibert Lapret

Date de prise de vue : 2010

Échelle : [échelle non déterminée]

(c) Région Bourgogne-Franche-Comté, Inventaire du patrimoine
reproduction soumise à autorisation du titulaire des droits d'exploitation

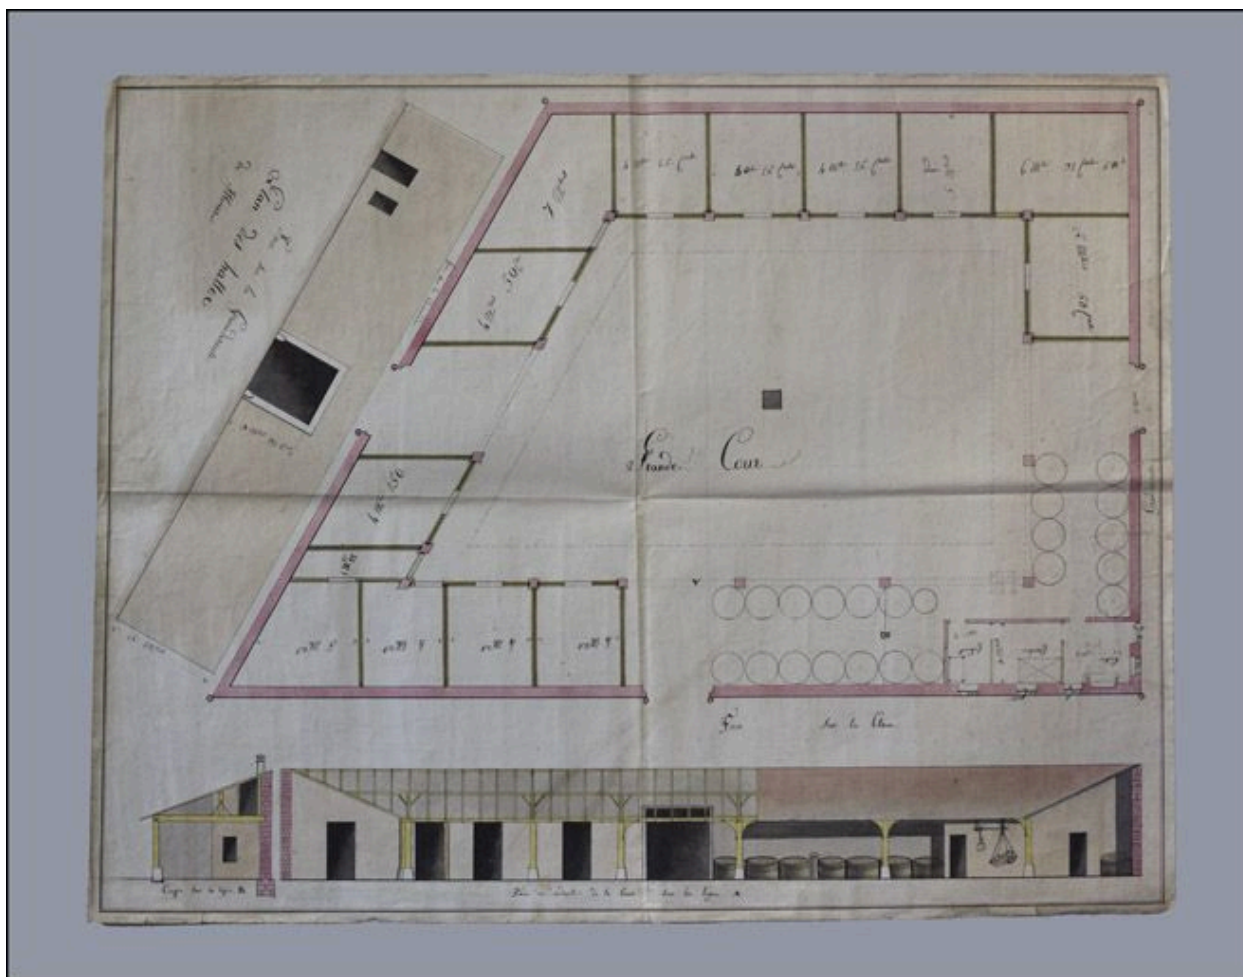

Plan des halles [avec coupe et élévation partielles], vers 1830 ?

Référence du document reproduit :

- **Plan des halles [avec coupe et élévation partielles], vers 1830 ?**
Plan des halles [avec coupe et élévation partielles], vers 1830 ? Dessin (plume, lavis), s.d. [vers 1830 ?], sans échelle [échelle approximative 1:90]"
Archives municipales, Morez : M33.2

IVR43_20103900018NUC2A


Auteur de l'illustration : Yves Sancey

Auteur du document reproduit :

Date de prise de vue : 2010

Échelle : [1/90]

(c) Région Bourgogne-Franche-Comté, Inventaire du patrimoine
reproduction soumise à autorisation du titulaire des droits d'exploitation

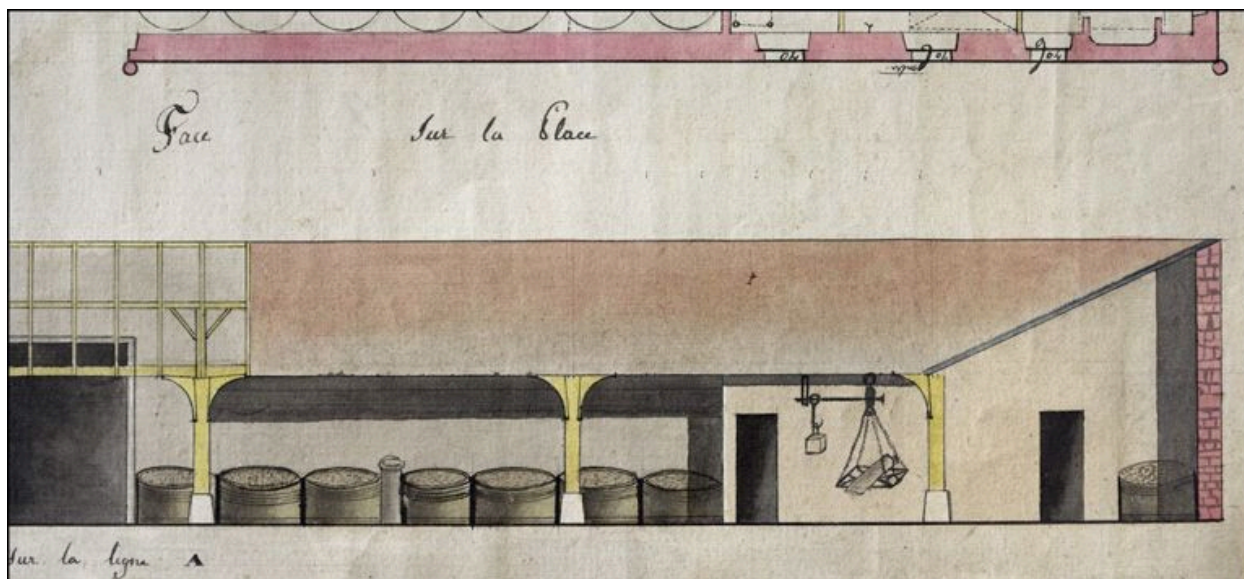

Plan des halles [détail : tonneaux et balance], vers 1830 ?

Référence du document reproduit :

- **Plan des halles [détail : tonneaux et balance], vers 1830 ?**

Plan des halles [détail : tonneaux et balance], vers 1830 ? Dessin (plume, lavis), s.d. [vers 1830 ?], sans échelle
[échelle approximative 1:90] / Auteur inconnu

Archives municipales, Morez : M. 33.2

IVR43_20103900019NUC2A


Auteur de l'illustration : Yves Sancey

Auteur du document reproduit :

Date de prise de vue : 2010

Échelle : [1/90]

(c) Région Bourgogne-Franche-Comté, Inventaire du patrimoine
reproduction soumise à autorisation du titulaire des droits d'exploitation

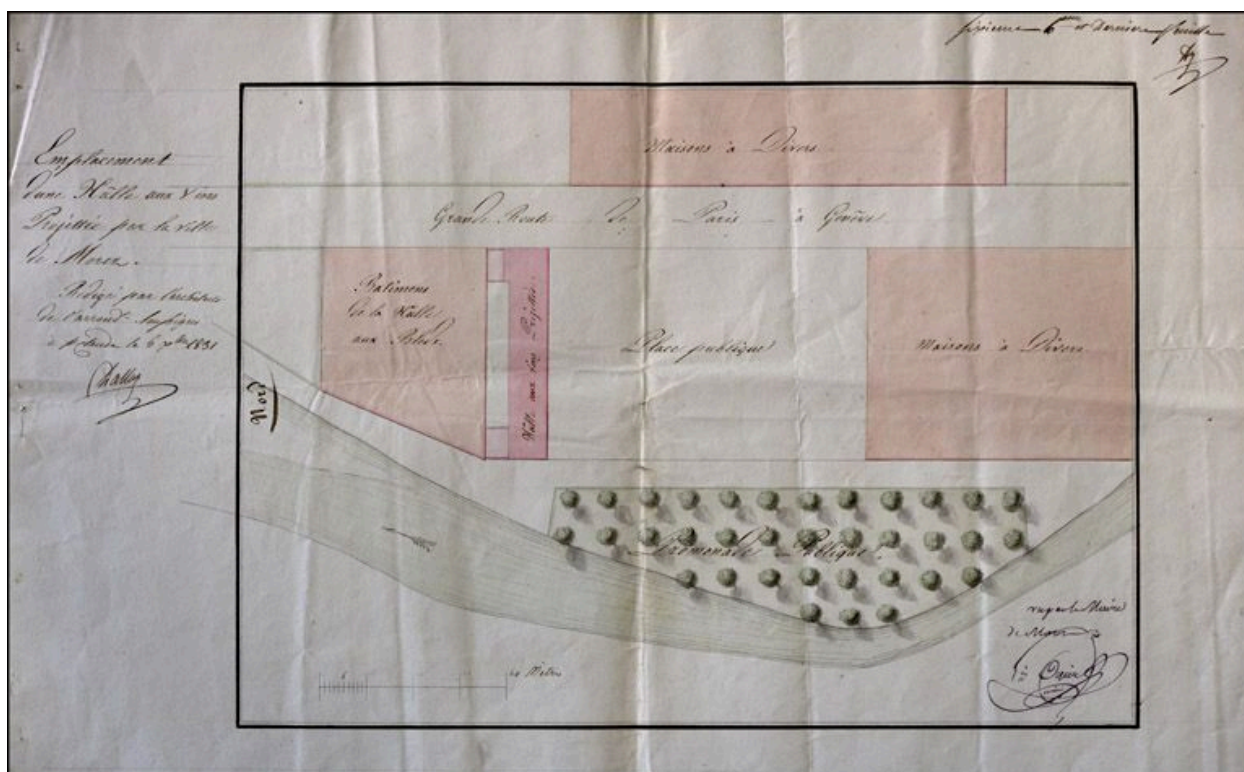

Emplacement d'une halle aux vins projetée par la ville de Morez. 6ème et dernière feuille, 1831.

Référence du document reproduit :

- **Emplacement d'une halle aux vins projetée par la ville de Morez. 6ème et dernière feuille, 1831**
Emplacement d'une halle aux vins projetée par la ville de Morez. 6ème et dernière feuille, 1831.
Dessin (plume, lavis), 6 décembre 1831, échelle graphique [1:625]" / Dallos, Claude-Marie (architecte d'arrondissement)
Archives municipales, Morez : M 33.8


IVR43_20103900034NUC2A

Auteur de l'illustration : Yves Sancey, Auteur de l'illustration : Claude-Marie Dallos

Date de prise de vue : 2010

Échelle : [1/625]

(c) Région Bourgogne-Franche-Comté, Inventaire du patrimoine
reproduction soumise à autorisation du titulaire des droits d'exploitation

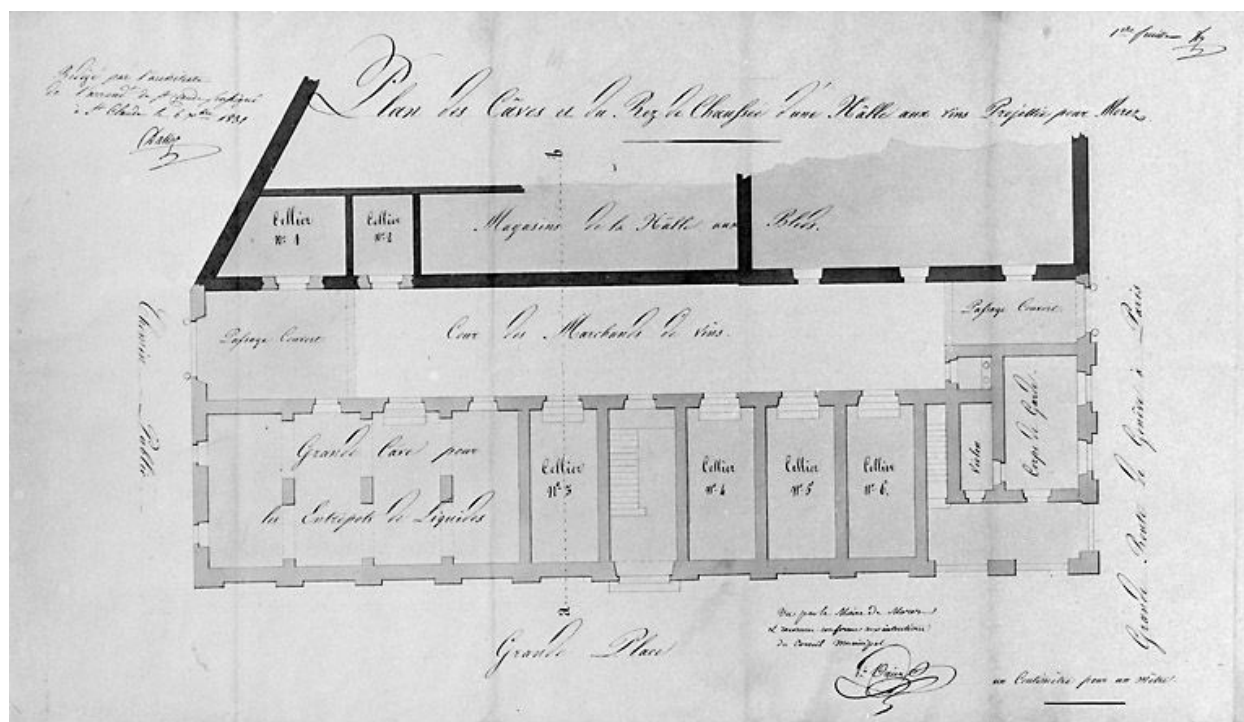

Plan des caves et du rez-de-chaussée d'une halle aux vins projetée pour Morez. 1ère feuille, 1831.

Référence du document reproduit :

- **Plan des caves et du rez-de-chaussée d'une halle aux vins projetée pour Morez. 1ère feuille, 1831**
Plan des caves et du rez-de-chaussée d'une halle aux vins projetée pour Morez. 1ère feuille, 1831. Dessin (plume, lavis), 6 décembre 1831, échelle 1:100" / Dalloz, Claude-Marie (architecte d'arrondissement)
Archives municipales, Morez : M 33.9

IVR43_19953900052X


Auteur de l'illustration : Jérôme Mongreville

Auteur du document reproduit : Claude-Marie (architecte d'arrondissement) Dalloz

Date de prise de vue : 1995

Échelle : 1/100

(c) Région Bourgogne-Franche-Comté, Inventaire du patrimoine
reproduction soumise à autorisation du titulaire des droits d'exploitation

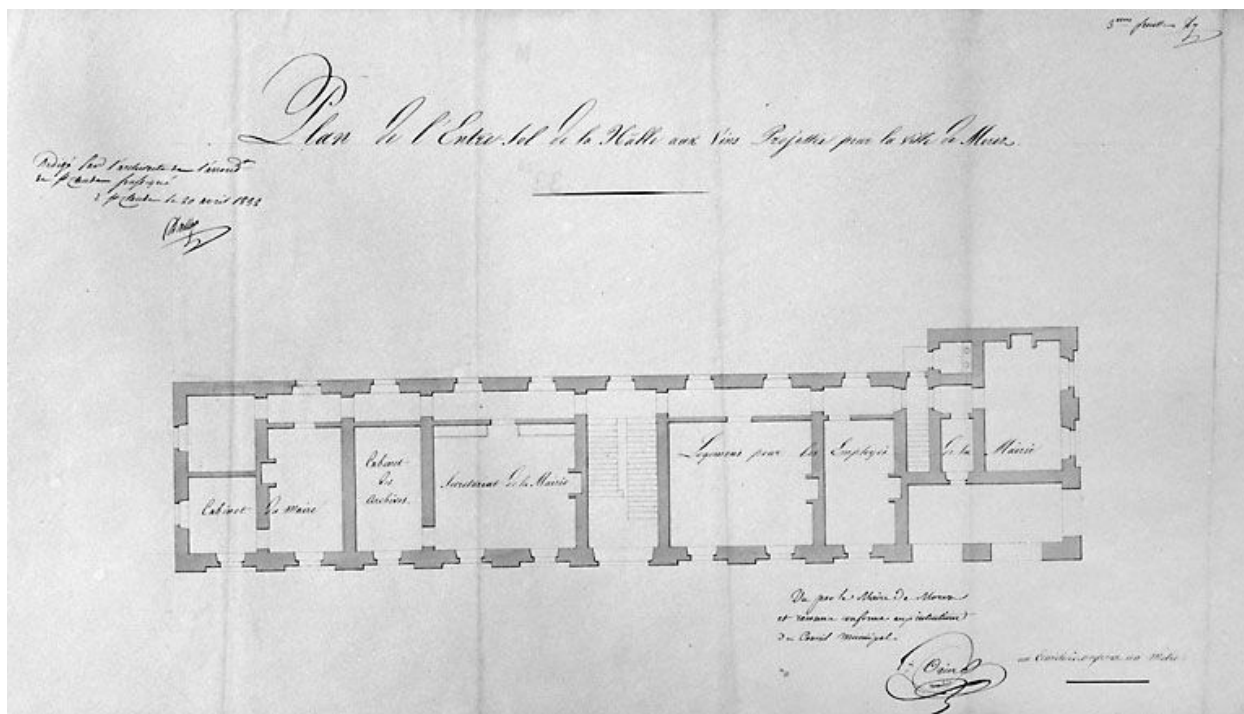

Plan de l'entresol de la halle aux vins projetée pour la ville de Morez. 3ème feuille, 1832.

Référence du document reproduit :

- **Plan de l'entresol de la halle aux vins projetée pour la ville de Morez. 3ème feuille, 1832**
Plan de l'entresol de la halle aux vins projetée pour la ville de Morez. 3ème feuille, 1832. Dessin (plume, lavis), 20 avril 1832, échelle 1:100 / Dallos, Claude-Marie (architecte d'arrondissement)
Archives municipales, Morez : M 33.28

IVR43_19953900054X

Auteur de l'illustration : Jérôme Mongreville


Auteur du document reproduit : Claude-Marie (architecte d'arrondissement) Dallos

Date de prise de vue : 1995

Échelle : 1/100

(c) Région Bourgogne-Franche-Comté, Inventaire du patrimoine

reproduction soumise à autorisation du titulaire des droits d'exploitation

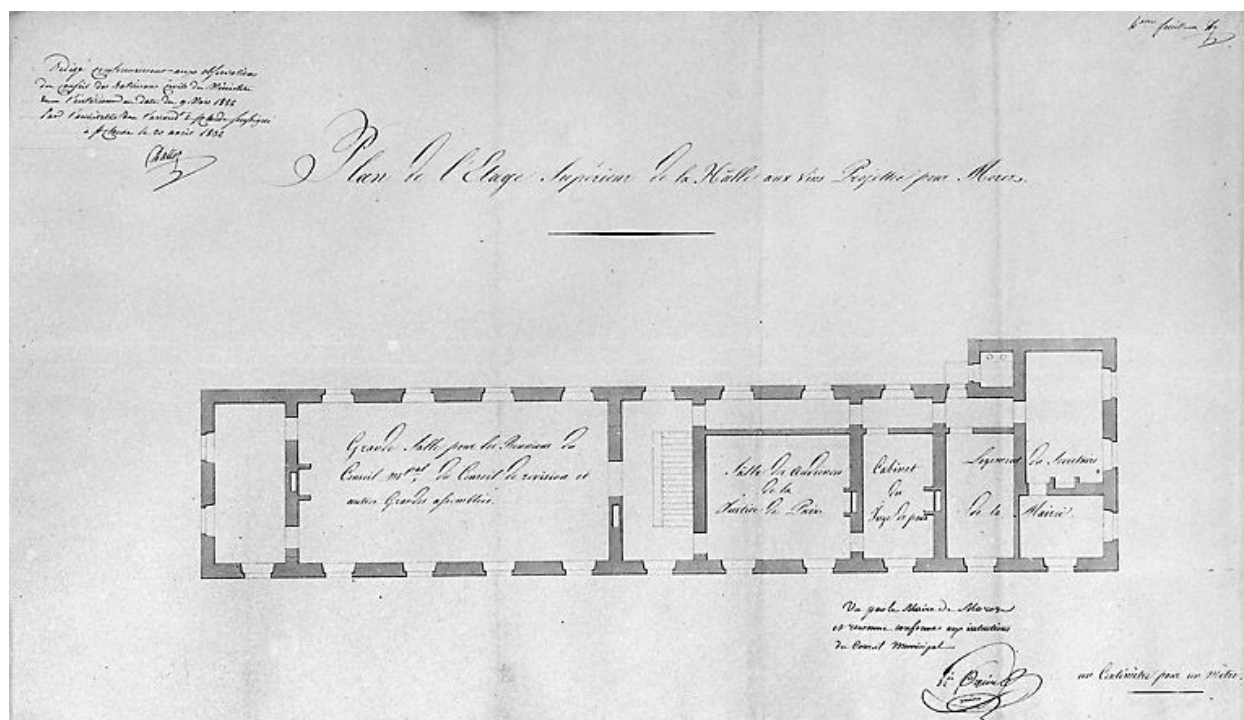

Plan de l'étage supérieur de la halle aux vins projetée pour Morez. 4ème feuille, 1832.

Référence du document reproduit :

- **Plan de l'étage supérieur de la halle aux vins projetée pour Morez. 4ème feuille, 1832**
Plan de l'étage supérieur de la halle aux vins projetée pour Morez. 4ème feuille, 1832. Dessin (plume, lavis), 20 avril 1832, échelle 1:100 / Dalloz, Claude-Marie (architecte d'arrondissement)
Archives municipales, Morez : M 33.25

IVR43_19953900055X


Auteur de l'illustration : Jérôme Mongreville

Auteur du document reproduit : Claude-Marie (architecte d'arrondissement) Dalloz

Date de prise de vue : 1995

Échelle : 1/100

(c) Région Bourgogne-Franche-Comté, Inventaire du patrimoine
reproduction soumise à autorisation du titulaire des droits d'exploitation

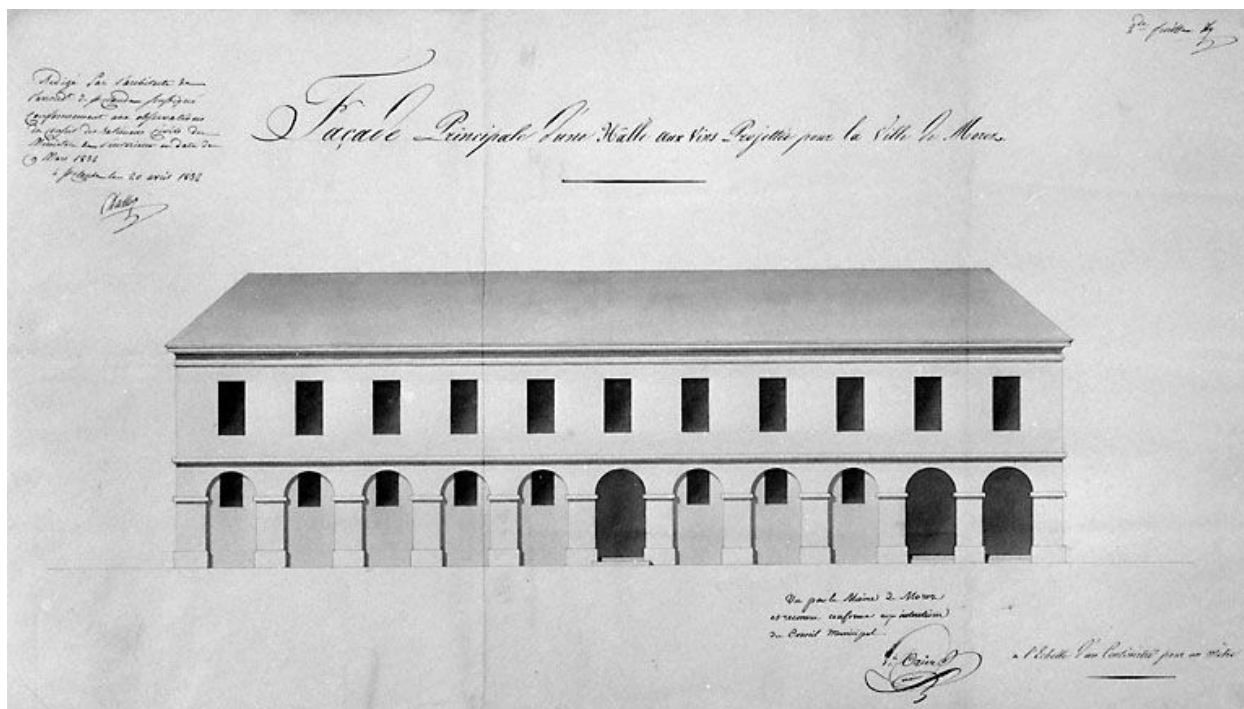

Façade principale d'une halle aux vins projetée pour la ville de Morez. 2de feuille, 1832.

Référence du document reproduit :

- **Façade principale d'une halle aux vins projetée pour la ville de Morez. 2de feuille, 1832**
Façade principale d'une halle aux vins projetée pour la ville de Morez. 2de feuille, 1832. Dessin (plume, lavis), 20 avril 1832, échelle 1:100" / Dalloz, Claude-Marie (architecte d'arrondissement)
Archives municipales, Morez : M 33.27

IVR43_19953900053X

Auteur de l'illustration : Jérôme Mongreville


Auteur du document reproduit : Claude-Marie (architecte d'arrondissement) Dalloz

Date de prise de vue : 1995

Échelle : 1/100

(c) Région Bourgogne-Franche-Comté, Inventaire du patrimoine

reproduction soumise à autorisation du titulaire des droits d'exploitation

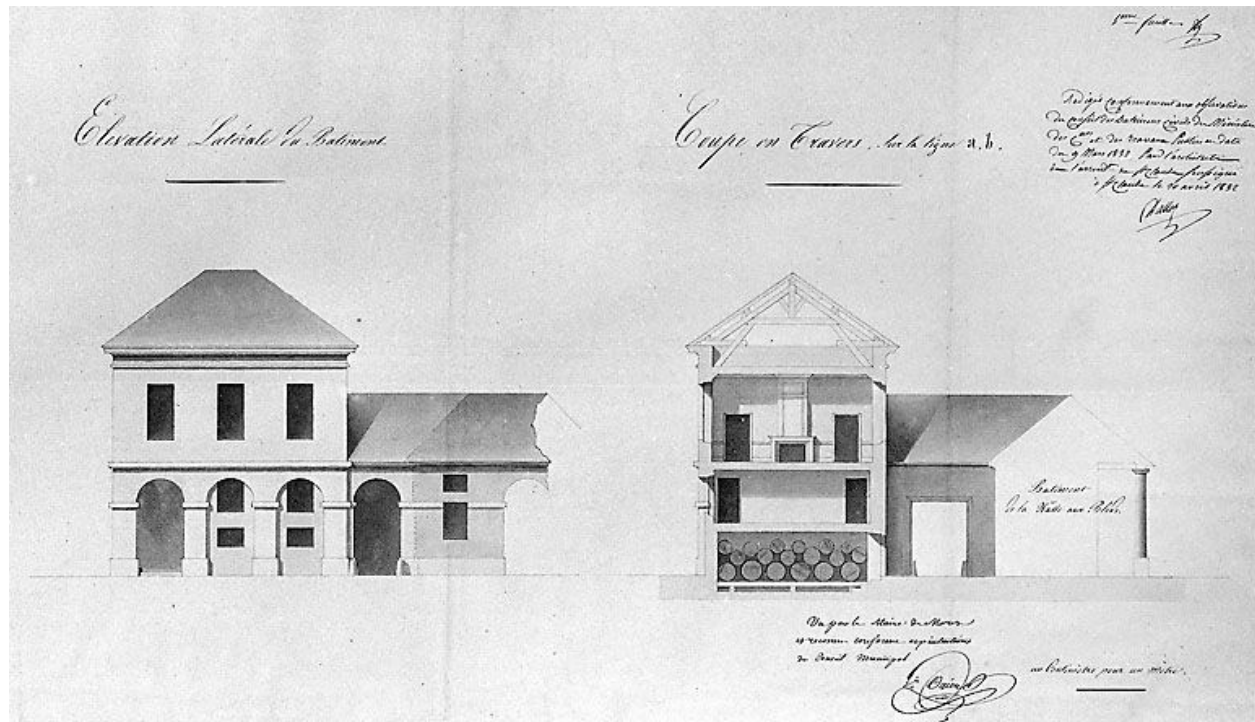

Elévation latérale du bâtiment [et] Coupe en travers sur la ligne a,b. 5ème feuille, 1832.

Référence du document reproduit :

- **Elévation latérale du bâtiment [et] Coupe en travers sur la ligne a,b. 5ème feuille, 1832**
Elévation latérale du bâtiment [et] Coupe en travers sur la ligne a,b. 5ème feuille, 1832. Dessin (plume, lavis), 20 avril 1832, échelle 1:100 / Dalloz, Claude-Marie (architecte d'arrondissement)
Archives municipales, Morez : M 33.26

IVR43_19953900056X

Auteur de l'illustration : Jérôme Mongreville


Auteur du document reproduit : Claude-Marie (architecte d'arrondissement) Dalloz

Date de prise de vue : 1995

Échelle : 1/100

(c) Région Bourgogne-Franche-Comté, Inventaire du patrimoine

reproduction soumise à autorisation du titulaire des droits d'exploitation

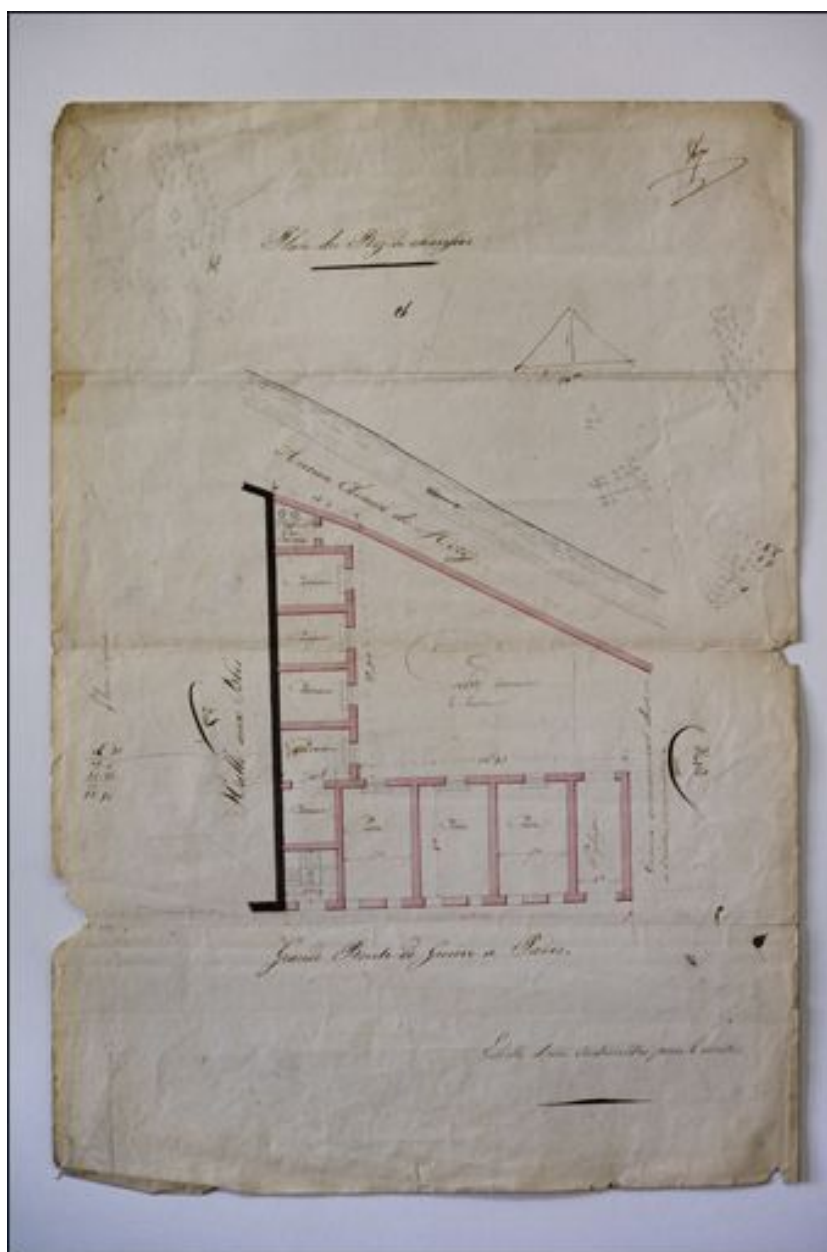

[Projet de halle aux vins pour la ville de Morez] Plan du Rez-de-chaussée, 1835 ?

Référence du document reproduit :

- **Projet de halle aux vins pour la ville de Morez] Plan du Rez-de-chaussée, 1835 ?**
[Projet de halle aux vins pour la ville de Morez] Plan du Rez-de-chaussée, 1835 ? Dessin (plume, lavis), s.d.
[1835 ?], échelle 1:200" / Dalloz, Claude-Marie (architecte d'arrondissement)
Archives municipales, Morez : M 33.5

IVR43_20103900045NUC2A


Auteur de l'illustration : Yves Sancey

Auteur du document reproduit : Claude-Marie (architecte d'arrondissement) Dalloz

Date de prise de vue : 2010

Échelle : 1/200

(c) Région Bourgogne-Franche-Comté, Inventaire du patrimoine
reproduction soumise à autorisation du titulaire des droits d'exploitation

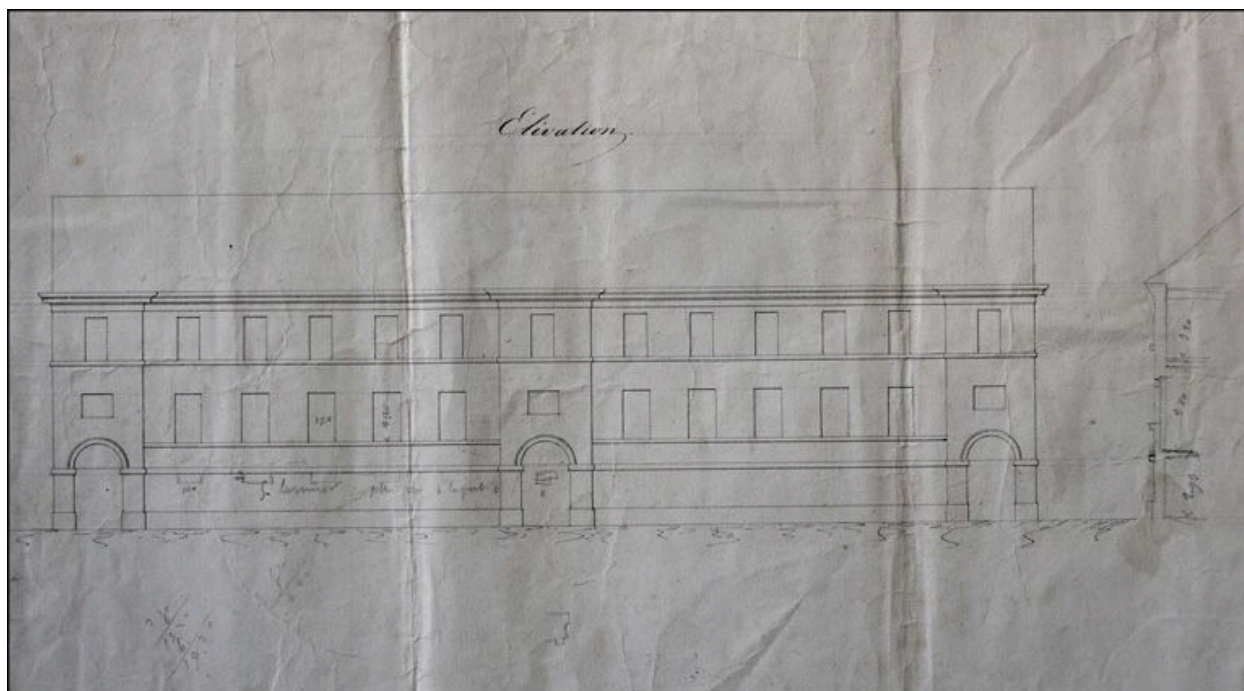

Plans de la halle aux [vins] pour la ville de Morez. Elévation, 1836.

Référence du document reproduit :

- **Plans de la halle aux [vins] pour la ville de Morez. Elévation, 1836**
"Plans de la halle aux [vins] pour la ville de Morez. Elévation, 1836. Dessin (plume), 4 août 1836, sans échelle [1:200]" / Dalloz, Claude-Marie (architecte d'arrondissement)
Archives municipales, Morez : M 33.36

IVR43_20103900033NUC2A


Auteur de l'illustration : Yves Sancey

Auteur du document reproduit : Claude-Marie (architecte d'arrondissement) Dalloz

Date de prise de vue : 2010

Échelle : [1/200]

(c) Région Bourgogne-Franche-Comté, Inventaire du patrimoine
reproduction soumise à autorisation du titulaire des droits d'exploitation

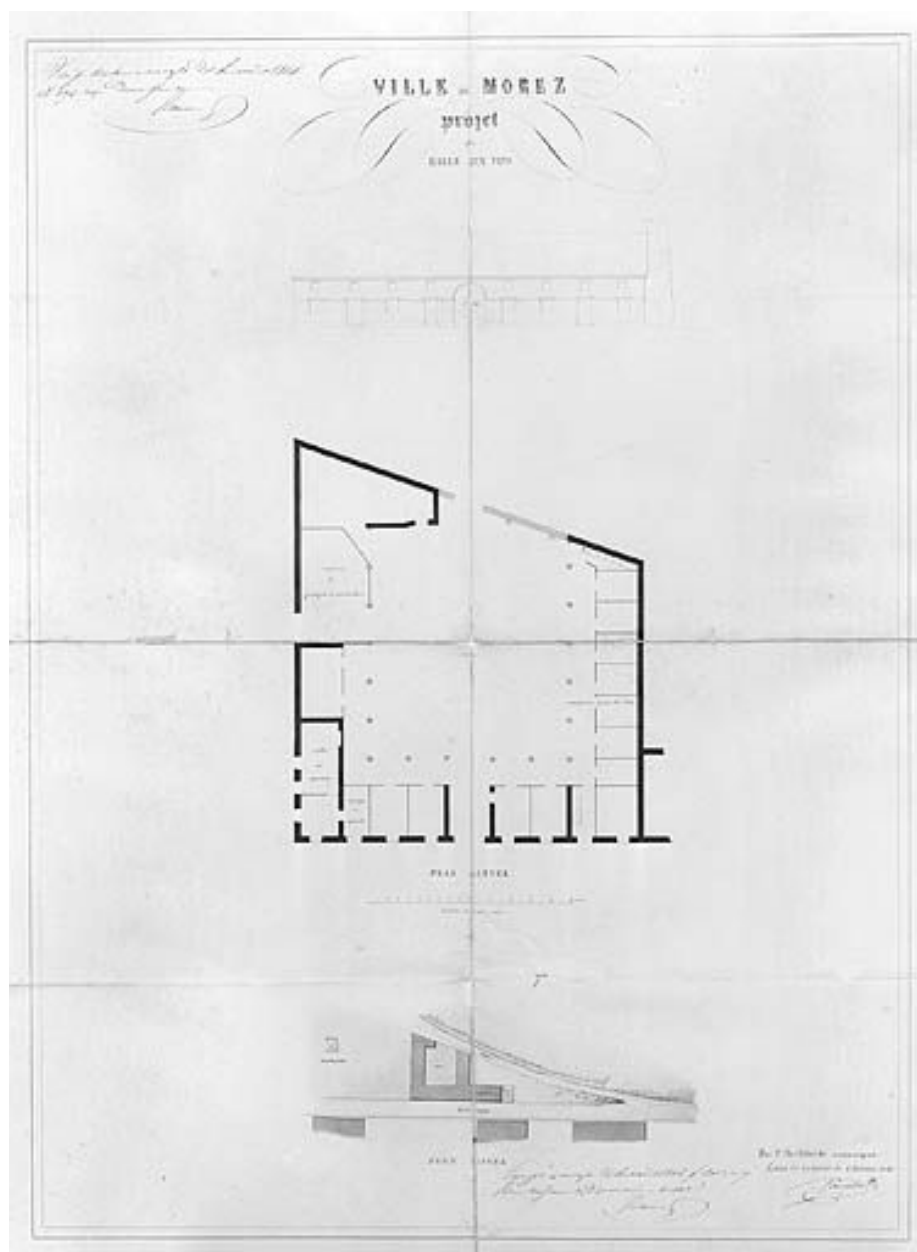

Ville de Morez. Projet de halle aux vins. Plan actuel, Plan visuel [et élévation de la façade sur la route royale], 1845.

Référence du document reproduit :

- **Projet de halle aux vins. Plan actuel, Plan visuel [et élévation de la façade sur la route royale], 1845**
"Projet de halle aux vins. Plan actuel, Plan visuel [et élévation de la façade sur la route royale], 1845. Dessin (plume, lavis), 1er octobre 1845, échelle 1:200" / Pourchot, René-Léon-Victor (architecte)
Archives municipales, Morez : M.48.9


IVR43_19953900022V

Auteur de l'illustration : Jérôme Mongreville, Auteur de l'illustration : René Léon Victor Pourchot

Date de prise de vue : 1995

Échelle : 1/200

(c) Région Bourgogne-Franche-Comté, Inventaire du patrimoine
reproduction soumise à autorisation du titulaire des droits d'exploitation

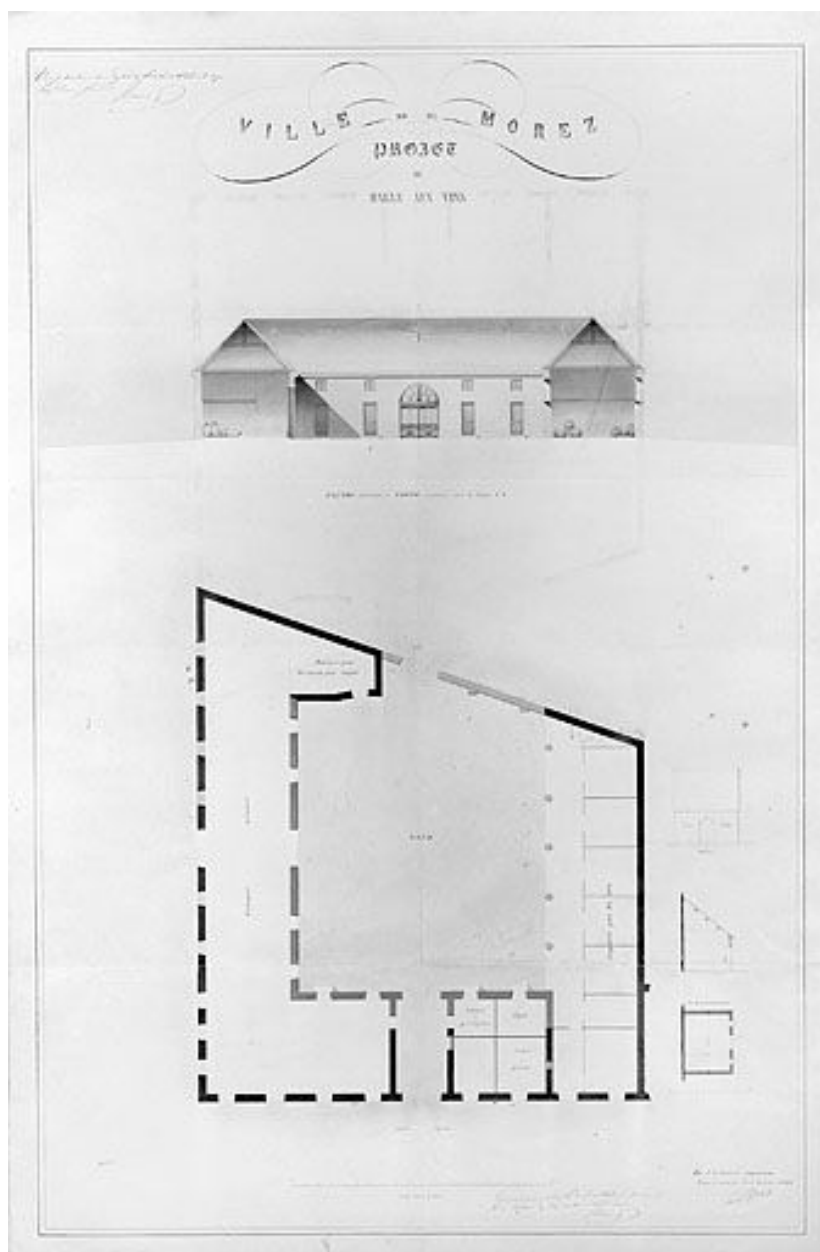

Ville de Morez. Projet de halle aux vins. [Plan, élévation de la façade intérieure de la halle aux blés côté route royale et coupes des corps perpendiculaires], 1845.

Référence du document reproduit :

- **Projet de halle aux vins. [Plan, élévation de la façade intérieure de la halle aux blés côté route royale et coupes des corps perpendiculaires], 1845**
"Projet de halle aux vins. [Plan, élévation de la façade intérieure de la halle aux blés côté route royale et coupes des corps perpendiculaires], 1845. Dessin (plume, lavis), 1er octobre 1845, échelles 1:100 et 1:200" / Pourchot, René-Léon-Victor (architecte)
Archives municipales, Morez : M 48.8

IVR43_19953900023V


Auteur de l'illustration : Jérôme Mongreville, Auteur de l'illustration : René Léon Victor Pourchot

Date de prise de vue : 1995

Échelle : 1/200 ; 1/100

(c) Région Bourgogne-Franche-Comté, Inventaire du patrimoine

reproduction soumise à autorisation du titulaire des droits d'exploitation

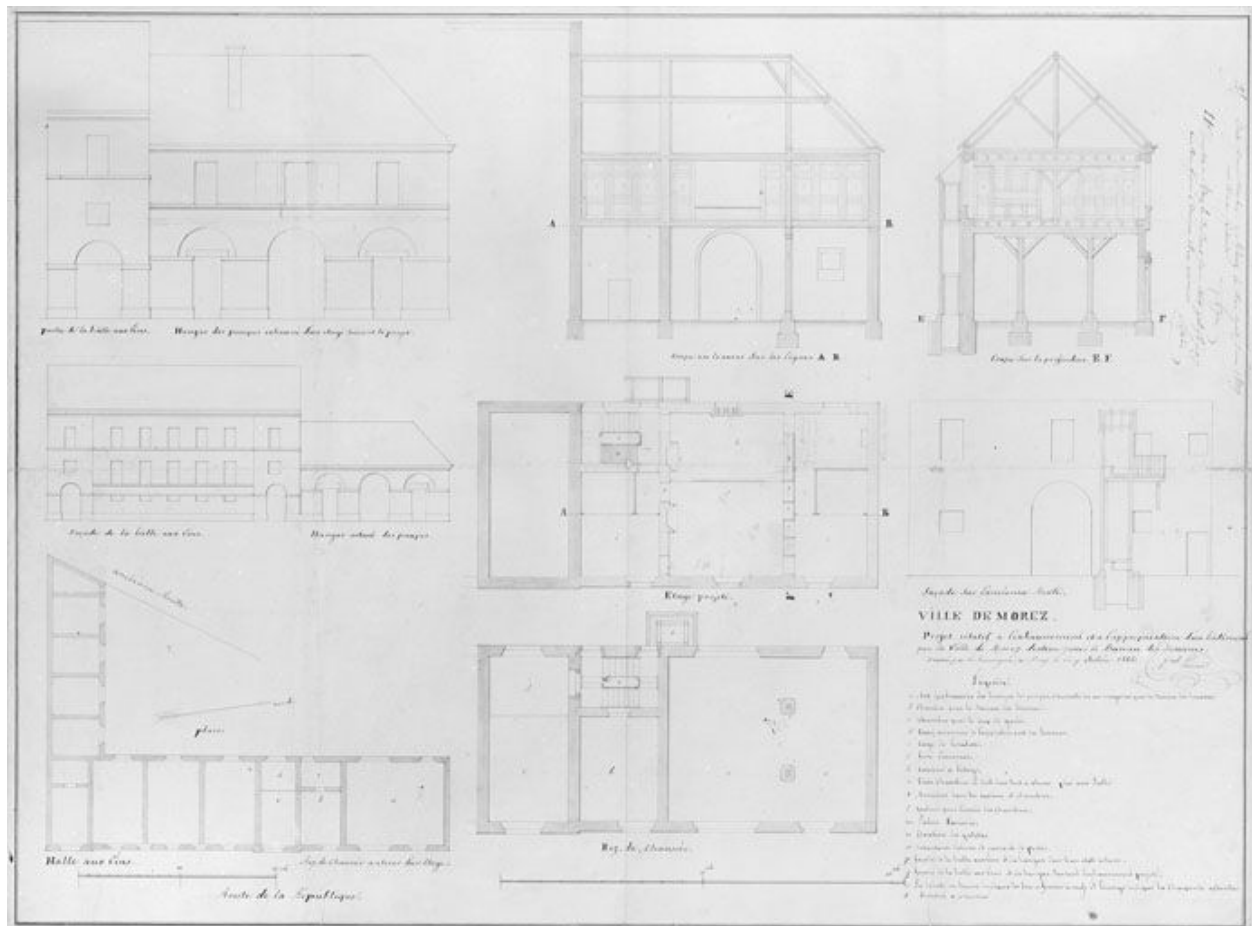

Ville de Morez. Projet relatif à l'exhaussement et à l'appropriation d'un bâtiment que la ville de Morez destine pour le bureau des Douanes, 1848.

Référence du document reproduit :

- **Projet relatif à l'exhaussement et à l'appropriation d'un bâtiment que la ville de Morez destine pour le bureau des Douanes, 1848**

"Projet relatif à l'exhaussement et à l'appropriation d'un bâtiment que la ville de Morez destine pour le bureau des Douanes, 1848. Dessin (plume, lavis), 5 octobre 1848, échelles 1:100 et 1:200" / Ponard, Vital (architecte voyer)

Archives municipales, Morez : M 51.1


IVR43_19953900026V

Auteur de l'illustration : Jérôme Mongreville, Auteur de l'illustration : Vital Ponard

Date de prise de vue : 1995

Échelle : 1/200 ; 1/100

(c) Région Bourgogne-Franche-Comté, Inventaire du patrimoine
reproduction soumise à autorisation du titulaire des droits d'exploitation

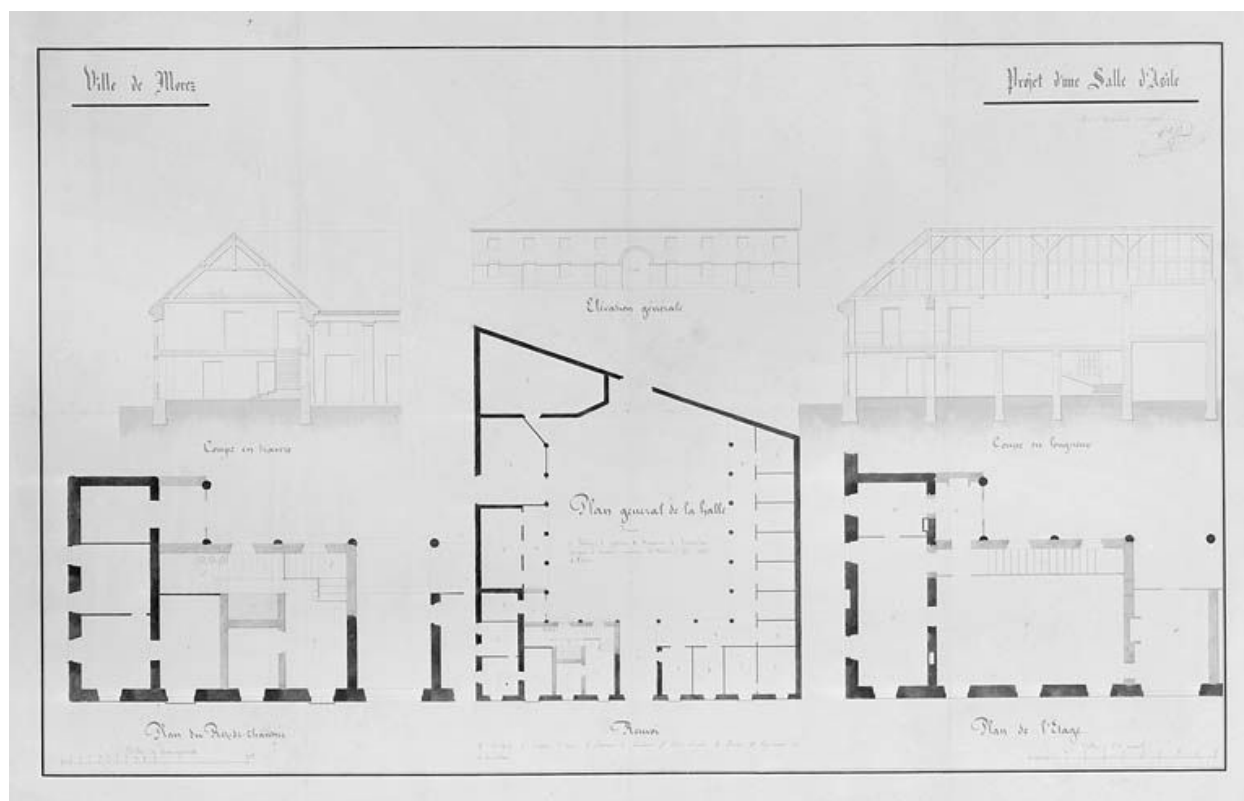

Projet d'une salle d'asile, [1860 ?].

Référence du document reproduit :

- **Projet d'une salle d'asile, [1860 ?].**
"Projet d'une salle d'asile, [1860 ?]. Dessin (plume, lavis), s.d. [1860 ?], échelles 1:100 et 1:200" / Ponard, Vital
(architecte voyer)
Archives municipales, Morez : M 75.1


IVR43_19953900028V

Auteur de l'illustration : Jérôme Mongreville, Auteur de l'illustration : Vital Ponard

Date de prise de vue : 1995

Échelle : 1/200 ; 1/100

(c) Région Bourgogne-Franche-Comté, Inventaire du patrimoine
reproduction soumise à autorisation du titulaire des droits d'exploitation

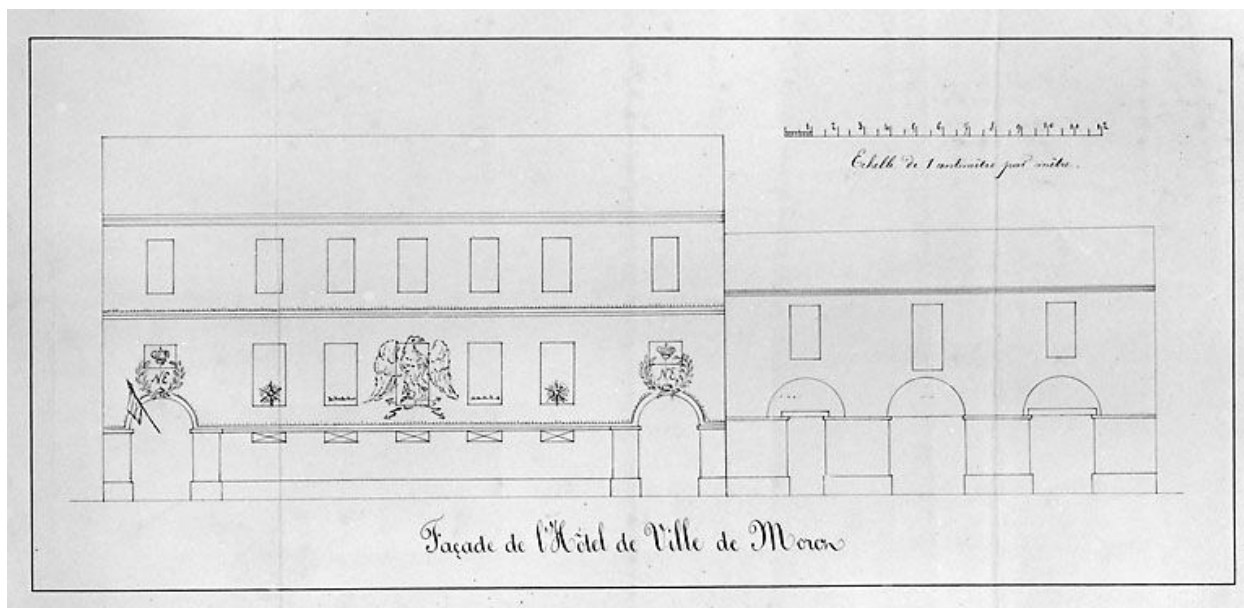

Façade de l'Hôtel de Ville de Morez [projet d'illumination par éclairage au gaz], 1866.

Référence du document reproduit :

- **Façade de l'Hôtel de Ville de Morez [projet d'illumination par éclairage au gaz], 1866**
"Façade de l'Hôtel de Ville de Morez [projet d'illumination par éclairage au gaz], 1866. Dessin (plume), s.d.
[27 septembre 1866], échelle 1:100" / Auteur inconnu
Archives municipales, Morez : M 58

IVR43_19953900061X


Auteur de l'illustration : Jérôme Mongreville

Auteur du document reproduit :

Date de prise de vue : 1995

Échelle : 1/100

(c) Région Bourgogne-Franche-Comté, Inventaire du patrimoine
reproduction soumise à autorisation du titulaire des droits d'exploitation

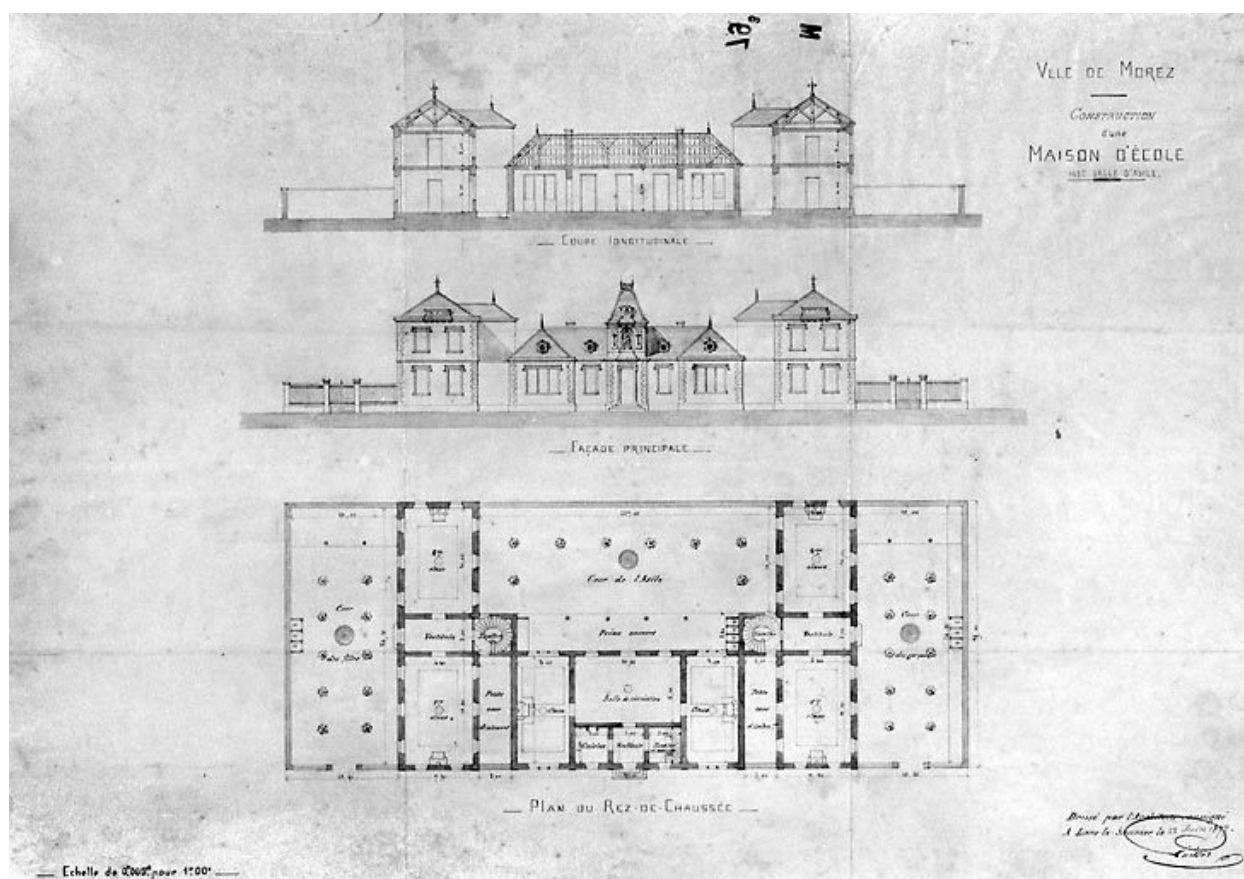

Ville de Morez. Construction d'une maison d'école avec salle d'asile, 1877.

Référence du document reproduit :

- **Construction d'une maison d'école avec salle d'asile, 1877**
"Construction d'une maison d'école avec salle d'asile, 1877. Dessin (plume, lavis), 22 juin 1877, échelle 1:200" / Paillot, Achille (architecte)
Archives municipales, Morez : M 79.3


IVR43_19953900062X

Auteur de l'illustration : Jérôme Mongreville, Auteur de l'illustration : Achille Paillot

Date de prise de vue : 1995

Échelle : 1/200

(c) Région Bourgogne-Franche-Comté, Inventaire du patrimoine
reproduction soumise à autorisation du titulaire des droits d'exploitation

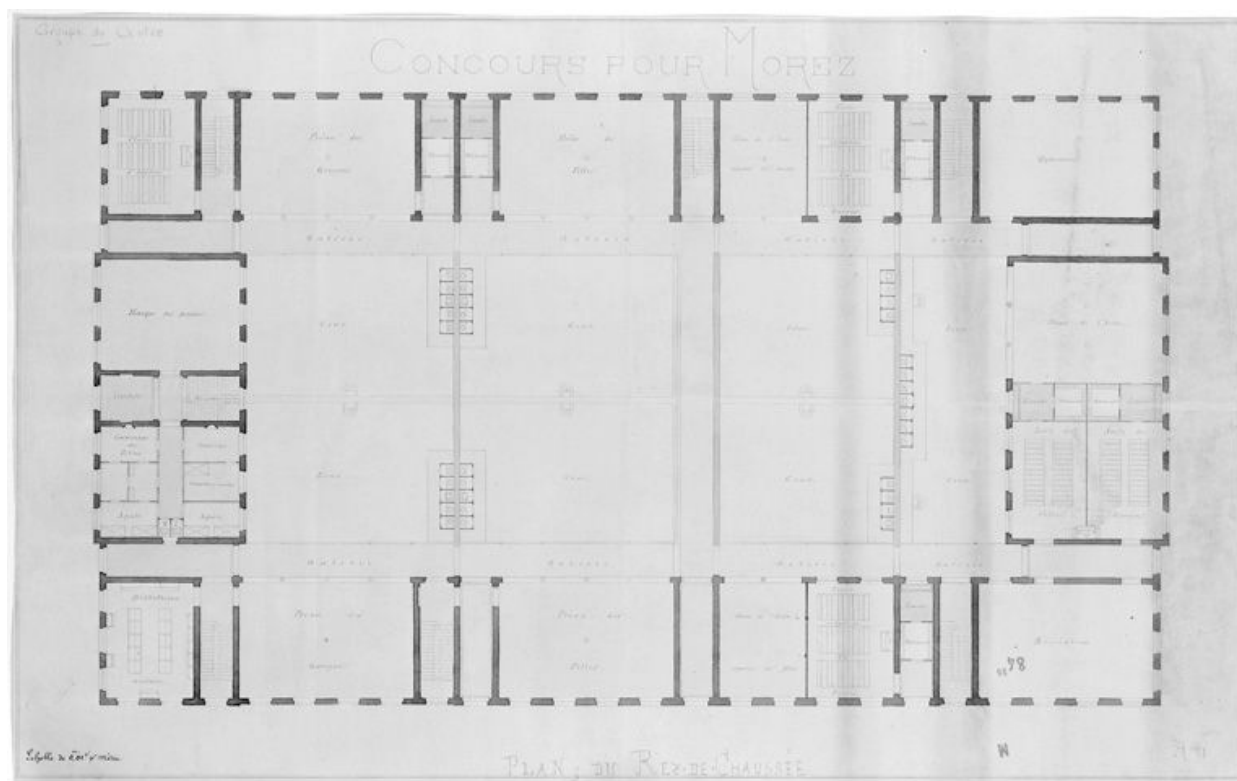

[Projet pour le groupe scolaire du Centre : projet n° 11]. Plan du Rez-de-Chaussée, 1879.

Référence du document reproduit :

- **Projet pour le groupe scolaire du Centre : projet n° 11]. Plan du Rez-de-Chaussée, 1879**
"[Projet pour le groupe scolaire du Centre : projet n° 11]. Plan du Rez-de-Chaussée, 1879. Dessin (plume et crayon, lavis), s.d. [1879], échelle 1:100" / Decron (architecte)
Archives municipales, Morez : M 84.38

IVR43_19953900039V


Auteur de l'illustration : Jérôme Mongreville

Auteur du document reproduit : Decron

Date de prise de vue : 1995

Échelle : 1/100

(c) Région Bourgogne-Franche-Comté, Inventaire du patrimoine
reproduction soumise à autorisation du titulaire des droits d'exploitation

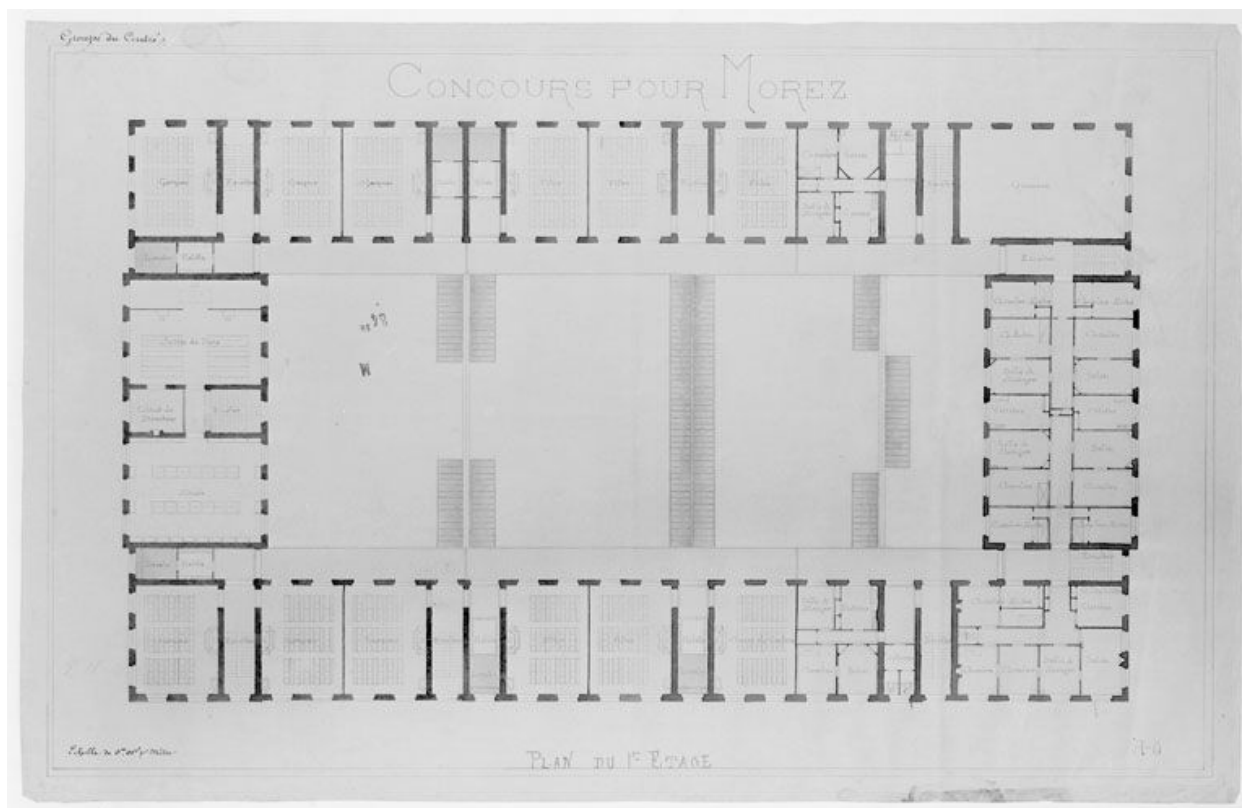

[Projet pour le groupe scolaire du Centre : projet n° 11]. Plan du 1er Etage, 1879.

Référence du document reproduit :

- **Projet pour le groupe scolaire du Centre : projet n° 11. Plan du 1er Etage, 1879**
[Projet pour le groupe scolaire du Centre : projet n° 11]. Plan du 1er Etage, 1879. Dessin (plume et crayon, lavis), s.d. [1879], échelle 1:100" / Decron (architecte)
Archives municipales, Morez : M 84.39

IVR43_19953900040V


Auteur de l'illustration : Jérôme Mongreville

Auteur du document reproduit : Decron

Date de prise de vue : 1995

Échelle : 1/100

(c) Région Bourgogne-Franche-Comté, Inventaire du patrimoine
reproduction soumise à autorisation du titulaire des droits d'exploitation

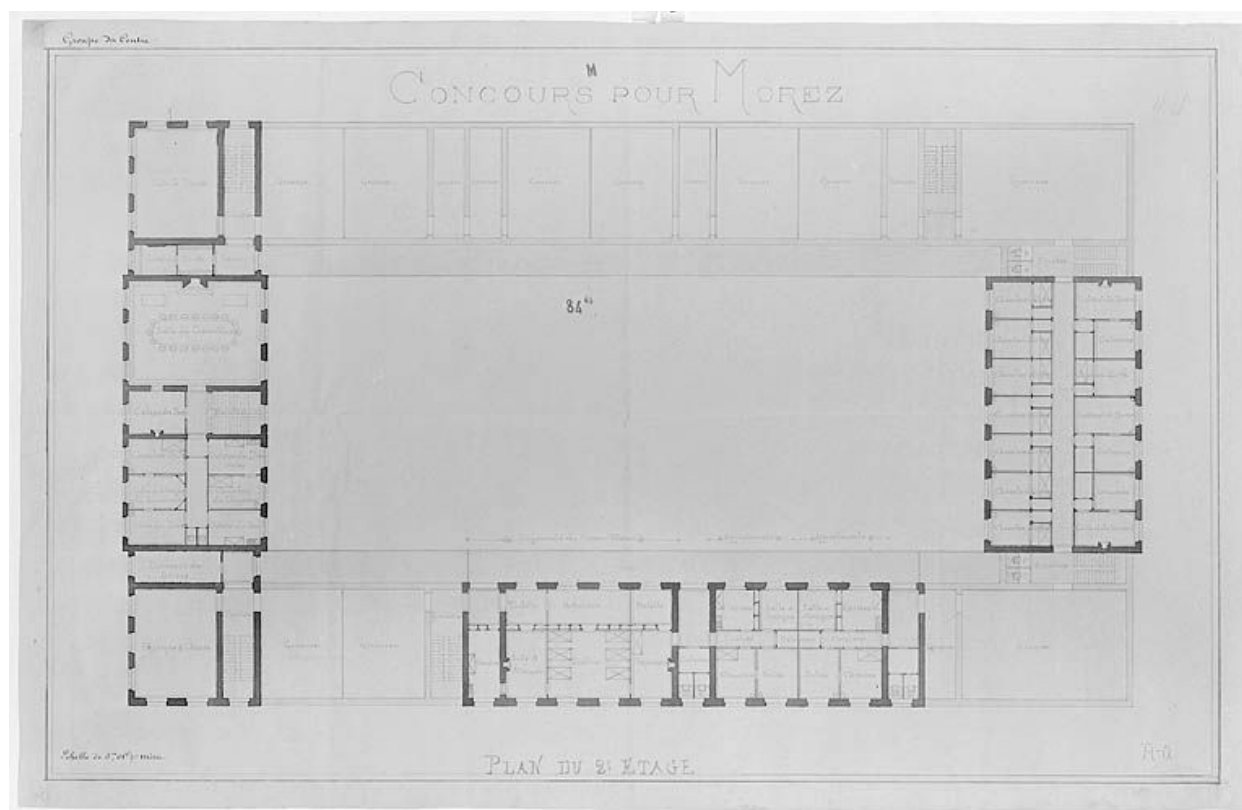

[Projet pour le groupe scolaire du Centre : projet n° 11]. Plan du 2e Etage, 1879.

Référence du document reproduit :

- **Projet pour le groupe scolaire du Centre : projet n° 11]. Plan du 2e Etage, 1879**
"[Projet pour le groupe scolaire du Centre : projet n° 11]. Plan du 2e Etage, 1879. Dessin (plume et crayon, lavis), s.d. [1879], échelle 1:100" / Decron (architecte)
Archives municipales, Morez : M 84.40

IVR43_19953900041V


Auteur de l'illustration : Jérôme Mongreville

Auteur du document reproduit : Decron

Date de prise de vue : 1995

Échelle : 1/100

(c) Région Bourgogne-Franche-Comté, Inventaire du patrimoine
reproduction soumise à autorisation du titulaire des droits d'exploitation

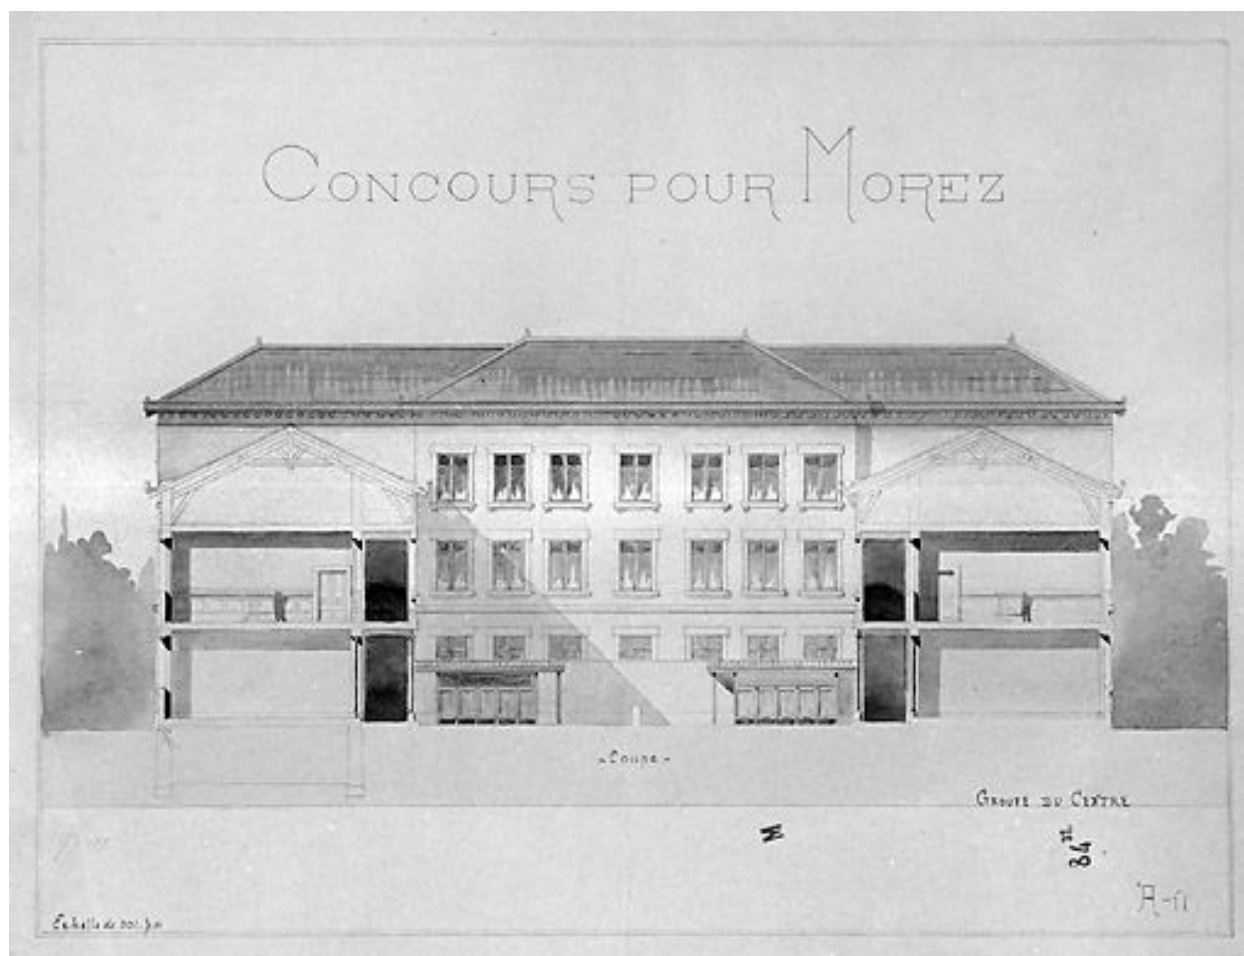

[Projet pour le groupe scolaire du Centre : projet n° 11]. Coupe, 1879.

Référence du document reproduit :

- **[Projet pour le groupe scolaire du Centre : projet n° 11]. Coupe, 1879**
"[Projet pour le groupe scolaire du Centre : projet n° 11]. Coupe, 1879. Dessin (plume et crayon, lavis), s.d.
[1879], échelle 1:100" / Decron (architecte)
Archives municipales, Morez : M 84.37

IVR43_19953900067X


Auteur de l'illustration : Jérôme Mongreville

Auteur du document reproduit : Decron

Date de prise de vue : 1995

Échelle : 1/100

(c) Région Bourgogne-Franche-Comté, Inventaire du patrimoine
reproduction soumise à autorisation du titulaire des droits d'exploitation

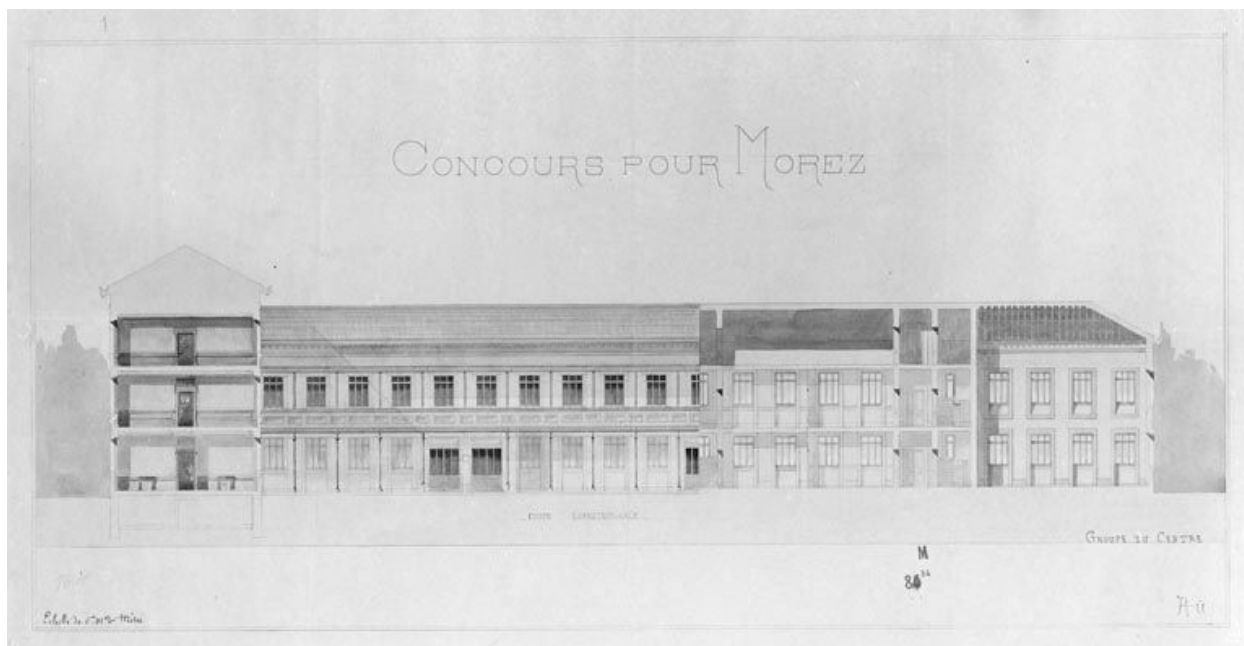

[Projet pour le groupe scolaire du Centre : projet n° 11]. Coupe longitudinale, 1879.

Référence du document reproduit :

- **[Projet pour le groupe scolaire du Centre : projet n° 11]. Coupe longitudinale, 1879**
"[Projet pour le groupe scolaire du Centre : projet n° 11]. Coupe longitudinale, 1879. Dessin (plume et crayon, lavis), s.d. [1879], échelle 1:100" / Decron (architecte)
Archives municipales, Morez : M 84.34

IVR43_19953900036V

Auteur de l'illustration : Jérôme Mongreville

Auteur du document reproduit : Decron

Date de prise de vue : 1995

Échelle : 1/100

(c) Région Bourgogne-Franche-Comté, Inventaire du patrimoine
reproduction soumise à autorisation du titulaire des droits d'exploitation



[Projet pour le groupe scolaire du Centre : projet n° 11]. Face latérale principale, 1879.

Référence du document reproduit :

- **Projet pour le groupe scolaire du Centre : projet n° 11. Face latérale principale, 1879**
" [Projet pour le groupe scolaire du Centre : projet n° 11]. Face latérale principale, 1879. Dessin (plume et crayon, lavis), s.d. [1879], échelle 1:50" / Decron (architecte)
Archives municipales, Morez : M. 84.36

IVR43_19953900038VA

Auteur de l'illustration : Jérôme Mongreville

Auteur du document reproduit : Decron

Date de prise de vue : 1995

Échelle : 1/50

(c) Région Bourgogne-Franche-Comté, Inventaire du patrimoine
reproduction soumise à autorisation du titulaire des droits d'exploitation



[Projet pour le groupe scolaire du Centre : projet n° 11]. Face latérale, 1879.

Référence du document reproduit :

- **Projet pour le groupe scolaire du Centre : projet n° 11. Face latérale, 1879**
"[Projet pour le groupe scolaire du Centre : projet n° 11]. Face latérale, 1879. Dessin (plume et crayon, lavis), s.d. [1879], échelle 1:100" / Decron (architecte)
Archives municipales, Morez : M 84.85

IVR43_19953900069XA


Auteur de l'illustration : Jérôme Mongreville

Auteur du document reproduit : Decron

Date de prise de vue : 1995

Échelle : 1/100

(c) Région Bourgogne-Franche-Comté, Inventaire du patrimoine
reproduction soumise à autorisation du titulaire des droits d'exploitation

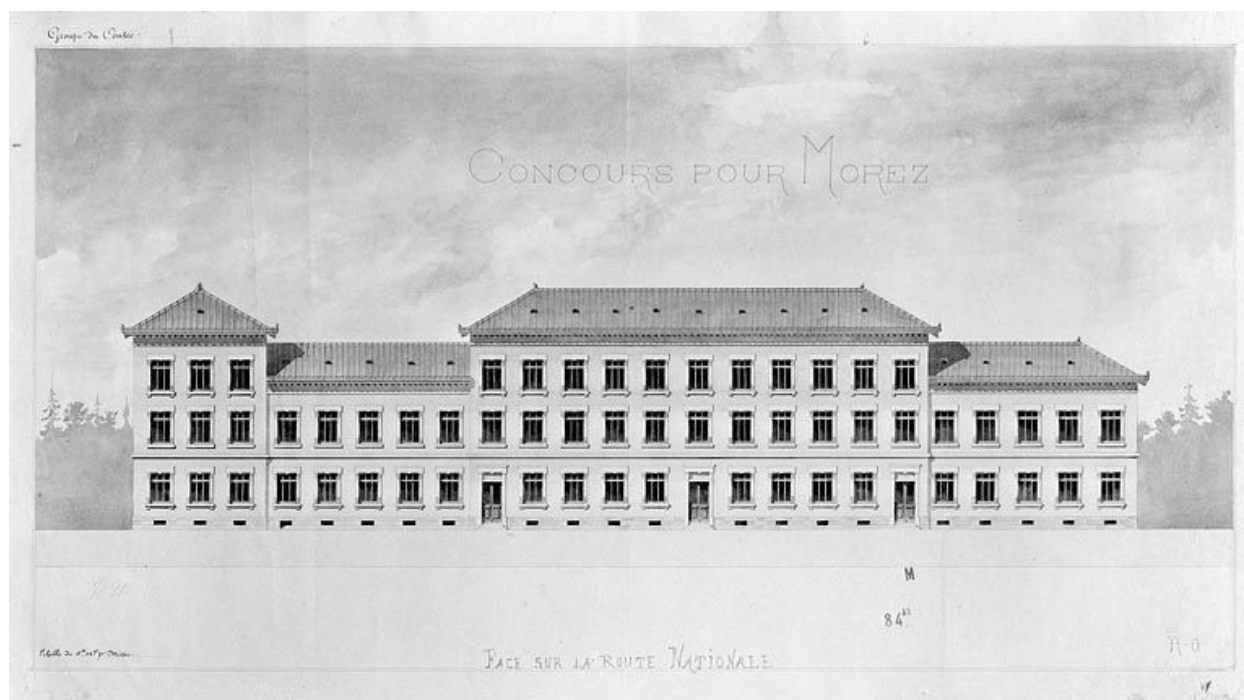

[Projet pour le groupe scolaire du Centre : projet n° 11]. Face sur la Route Nationale, 1879.

Référence du document reproduit :

- **Projet pour le groupe scolaire du Centre : projet n° 11. Face sur la Route Nationale, 1879**
"[Projet pour le groupe scolaire du Centre : projet n° 11]. Face sur la Route Nationale, 1879. Dessin (plume et crayon, lavis), s.d. [1879], échelle 1:100" / Decron (architecte)
Archives municipales, Morez : M 83.33

IVR43_19953900035V

Auteur de l'illustration : Jérôme Mongreville

Auteur du document reproduit : Decron

Date de prise de vue : 1995

Échelle : 1/100

(c) Région Bourgogne-Franche-Comté, Inventaire du patrimoine
reproduction soumise à autorisation du titulaire des droits d'exploitation



Ville de Morez. Jura. Plan général [et] Coupe transversale, 1882.

Référence du document reproduit :

- **Plan général [et] Coupe transversale, 1882**

'Plan général [et] Coupe transversale, 1882. Dessin (plume, lavis), 8 juin 1882, échelles 1:500 (plan) et 1:100 (coupe)" / Ferret, Tony (architecte) ; Pinchard, Adrien (architecte)
Archives municipales, Morez : M 89.1

IVR43_19953900042V


Auteur de l'illustration : Jérôme Mongreville

Auteur du document reproduit : Tony (architecte) NEPASUTILISERFerret, Adrien Pinchard

Date de prise de vue : 1995

Échelle : 1/500 ; 1/100

(c) Région Bourgogne-Franche-Comté, Inventaire du patrimoine
reproduction soumise à autorisation du titulaire des droits d'exploitation

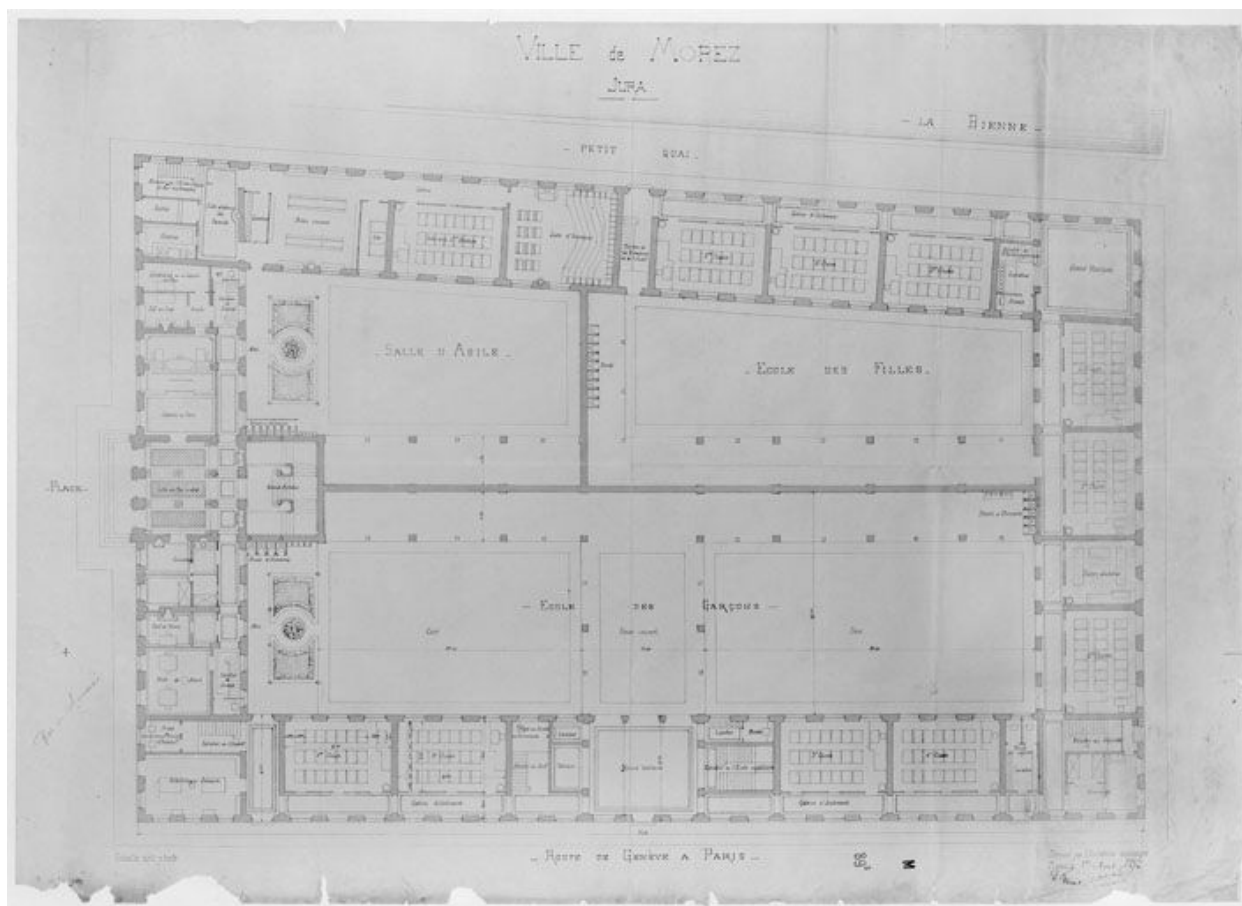

Ville de Morez. Jura [Plan du rez-de-chaussée], 1882.

Référence du document reproduit :

- **Plan du rez-de-chaussée, 1882**

"[Plan du rez-de-chaussée], 1882. Dessin (plume, lavis), 1er août 1882, échelle 1:100" / Ferret, Tony (architecte) ; Pinchard, Adrien (architecte)

Archives municipales, Morez : M 89.3

IVR43_19953900044V


Auteur de l'illustration : Jérôme Mongreville

Auteur du document reproduit : Tony (architecte) NEPASUTILISERFerret, Adrien Pinchard

Date de prise de vue : 1995

Échelle : 1/100

(c) Région Bourgogne-Franche-Comté, Inventaire du patrimoine
reproduction soumise à autorisation du titulaire des droits d'exploitation

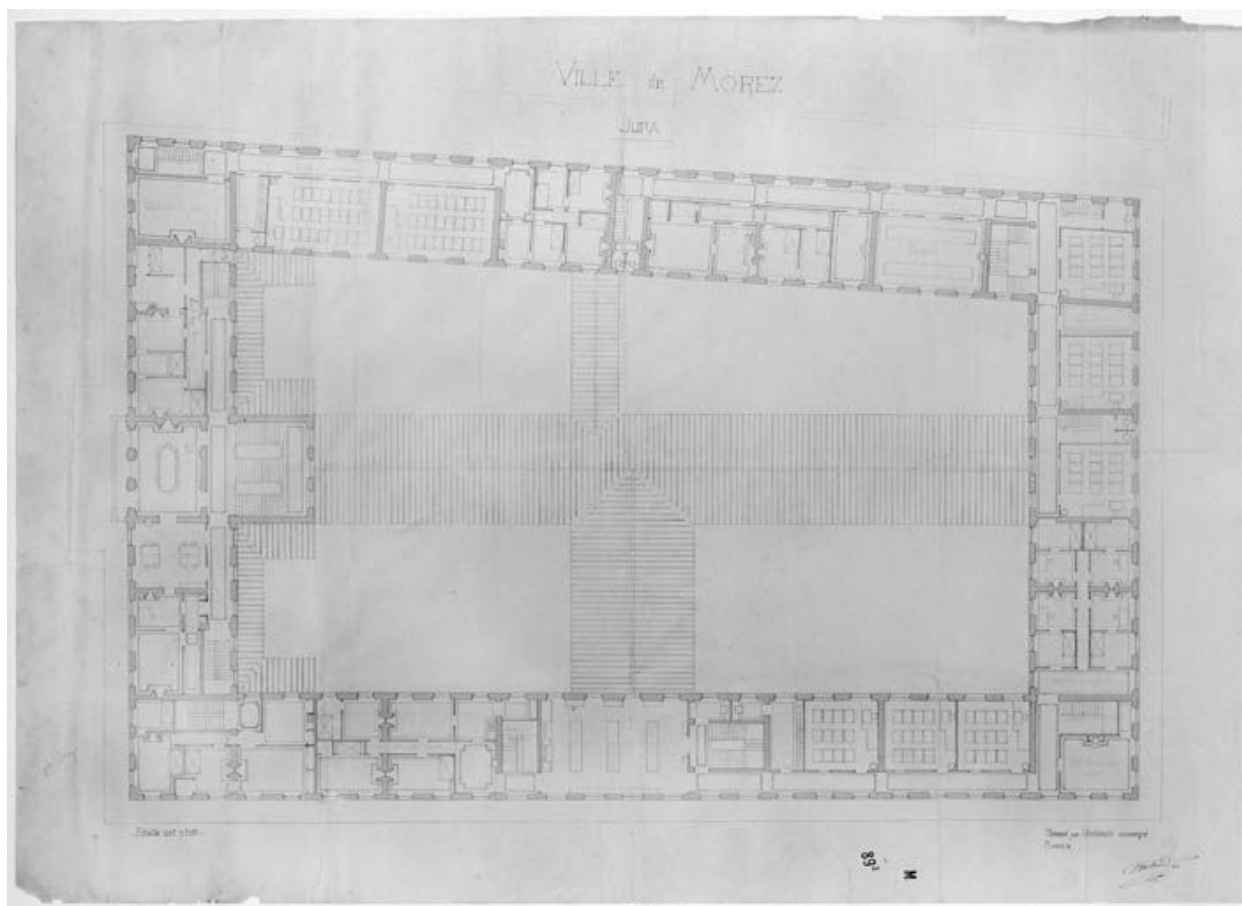

Ville de Morez. Jura [Plan du 1er étage], 1882.

Référence du document reproduit :

- **Plan du 1er étage, 1882**
"[Plan du 1er étage], 1882. Dessin (plume, lavis), s.d. [1882], échelle 1:100" / Ferret, Tony (architecte) ;
Pinchard, Adrien (architecte)
Archives municipales, Morez : M 89.2

IVR43_19953900043V


Auteur de l'illustration : Jérôme Mongreville

Auteur du document reproduit : Tony (architecte) NEPASUTILISERFerret, Adrien Pinchard

Date de prise de vue : 1995

Échelle : 1/100

(c) Région Bourgogne-Franche-Comté, Inventaire du patrimoine
reproduction soumise à autorisation du titulaire des droits d'exploitation

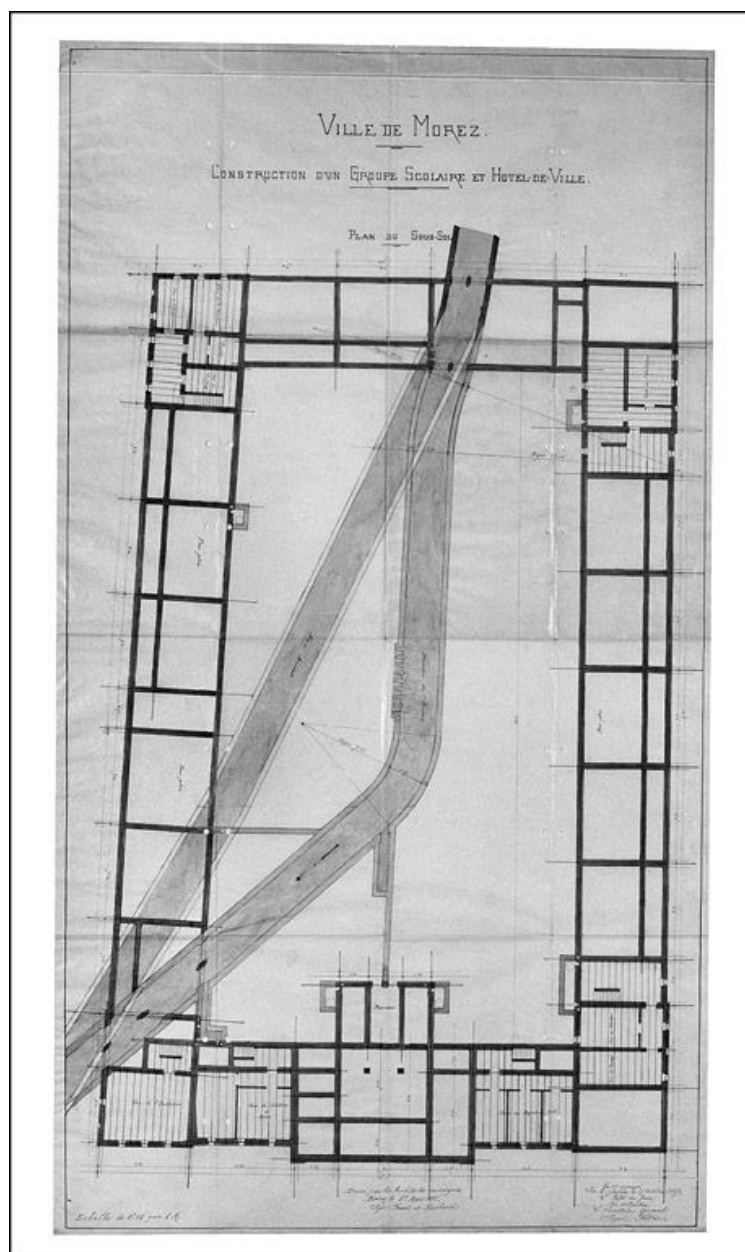

Ville de Morez. Construction d'un groupe scolaire et hôtel de ville. Plan du sous-sol, 1885.

Référence du document reproduit :

- **Construction d'un groupe scolaire et hôtel de ville. Plan du sous-sol, 1885**
"Construction d'un groupe scolaire et hôtel de ville. Plan du sous-sol, 1885. Dessin (plume, lavis), 1er mars 1885, échelle 1:100" / Ferret, Tony (architecte) ; Pinchard, Adrien (architecte)
Ville de Morez, Services techniques


IVR43_20043900555X

Auteur de l'illustration : Yves Sancey, Auteur de l'illustration : Adrien Pinchard, Auteur de l'illustration : Antoine dit Tony Ferret

Date de prise de vue : 2004

Échelle : 1/100

(c) Région Bourgogne-Franche-Comté, Inventaire du patrimoine
reproduction soumise à autorisation du titulaire des droits d'exploitation

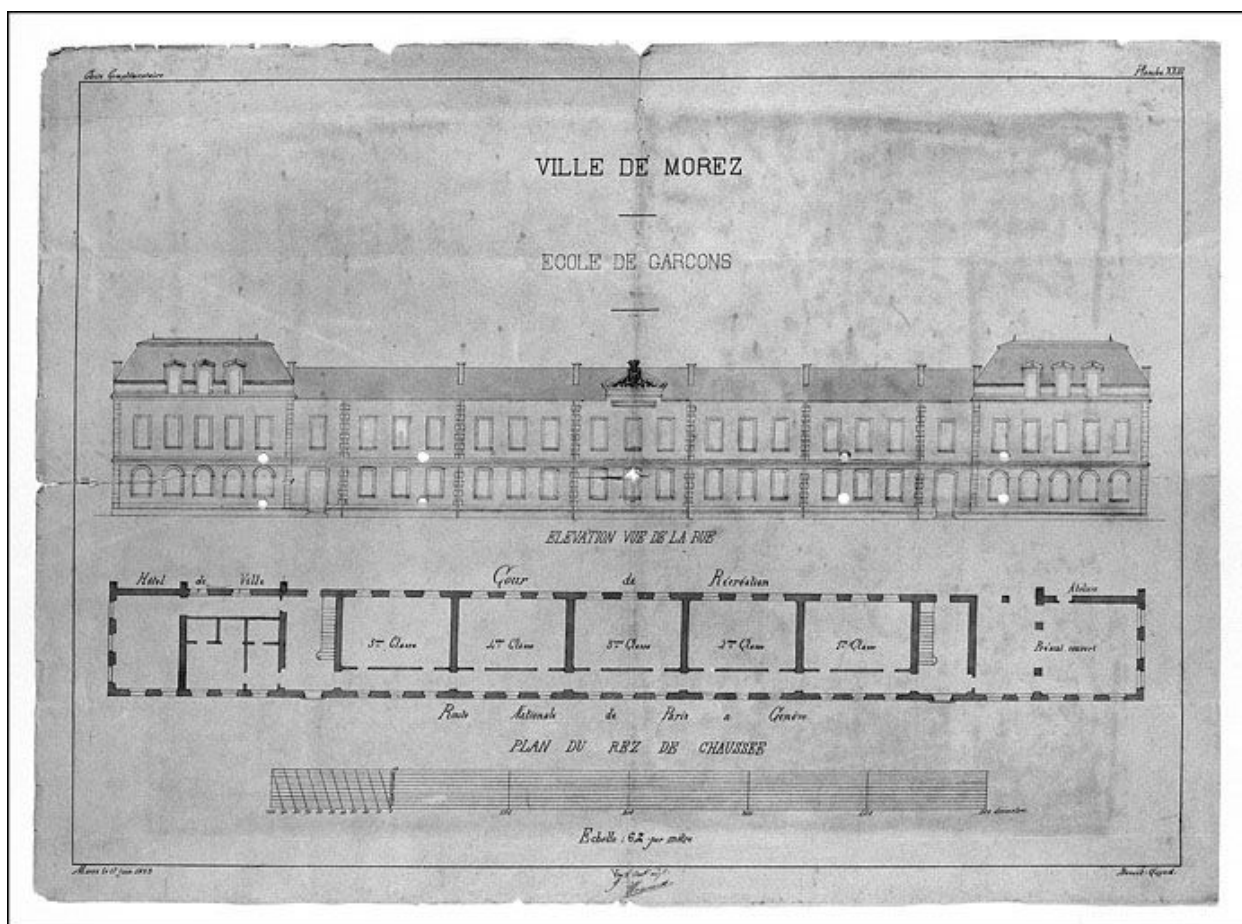

Ville de Morez. Ecole de garçons. Elévation vue de la rue [et] Plan du rez-de-chaussée, 1893.

Référence du document reproduit :

- **Ecole de garçons. Elévation vue de la rue [et] Plan du rez-de-chaussée, 1893**
"Ecole de garçons. Elévation vue de la rue [et] Plan du rez-de-chaussée, 1893. Dessin (plume, lavis), 17 juin 1893, échelle approximative 1:166" / Benoît-Guyod
Ville de Morez, Services techniques

IVR43_20043900554X


Auteur de l'illustration : Yves Sancey

Auteur du document reproduit : Benoît-Guyod

Date de prise de vue : 2004

Échelle : [1/166]

(c) Région Bourgogne-Franche-Comté, Inventaire du patrimoine
reproduction soumise à autorisation du titulaire des droits d'exploitation

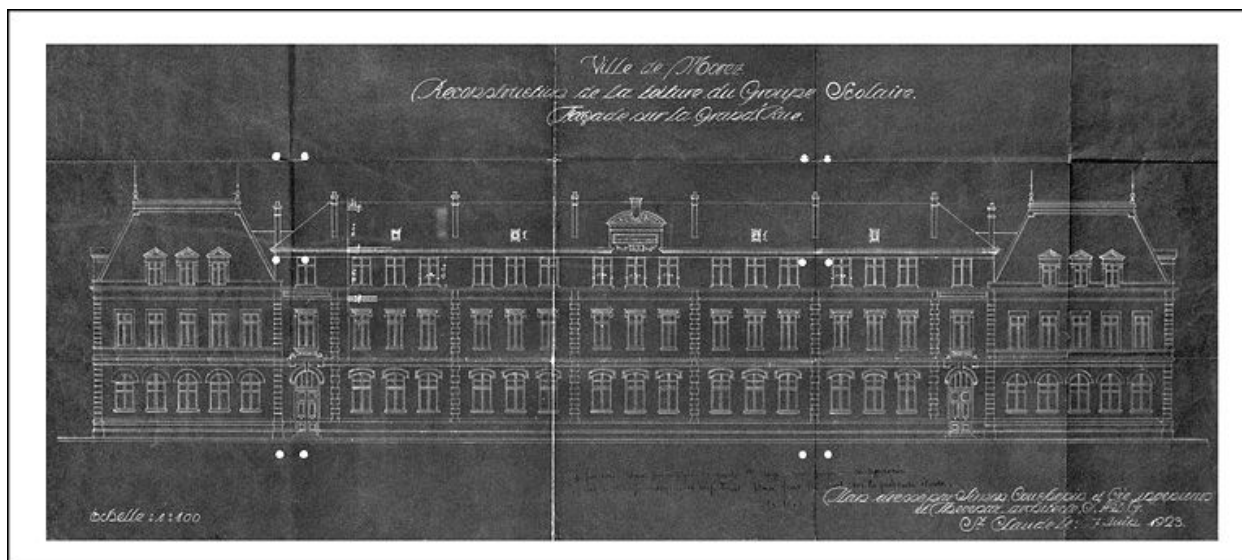

Ville de Morez. Reconstruction de la toiture du groupe scolaire. Façade sur la Grande Rue, 1923.

Référence du document reproduit :

- **Reconstruction de la toiture du groupe scolaire. Façade sur la Grande Rue, 1923**
"Reconstruction de la toiture du groupe scolaire. Façade sur la Grande Rue, 1923. Dessin (tirage bleu), 7 juin 1923, échelle 1:100" / Thévenaz (ingénieur, architecte)
Ville de Morez, Services techniques

IVR43_20043900559X


Auteur de l'illustration : Yves Sancey

Auteur du document reproduit : architecte) Thévenaz (ingénieur

Date de prise de vue : 2004

Échelle : 1/100

(c) Région Bourgogne-Franche-Comté, Inventaire du patrimoine
reproduction soumise à autorisation du titulaire des droits d'exploitation

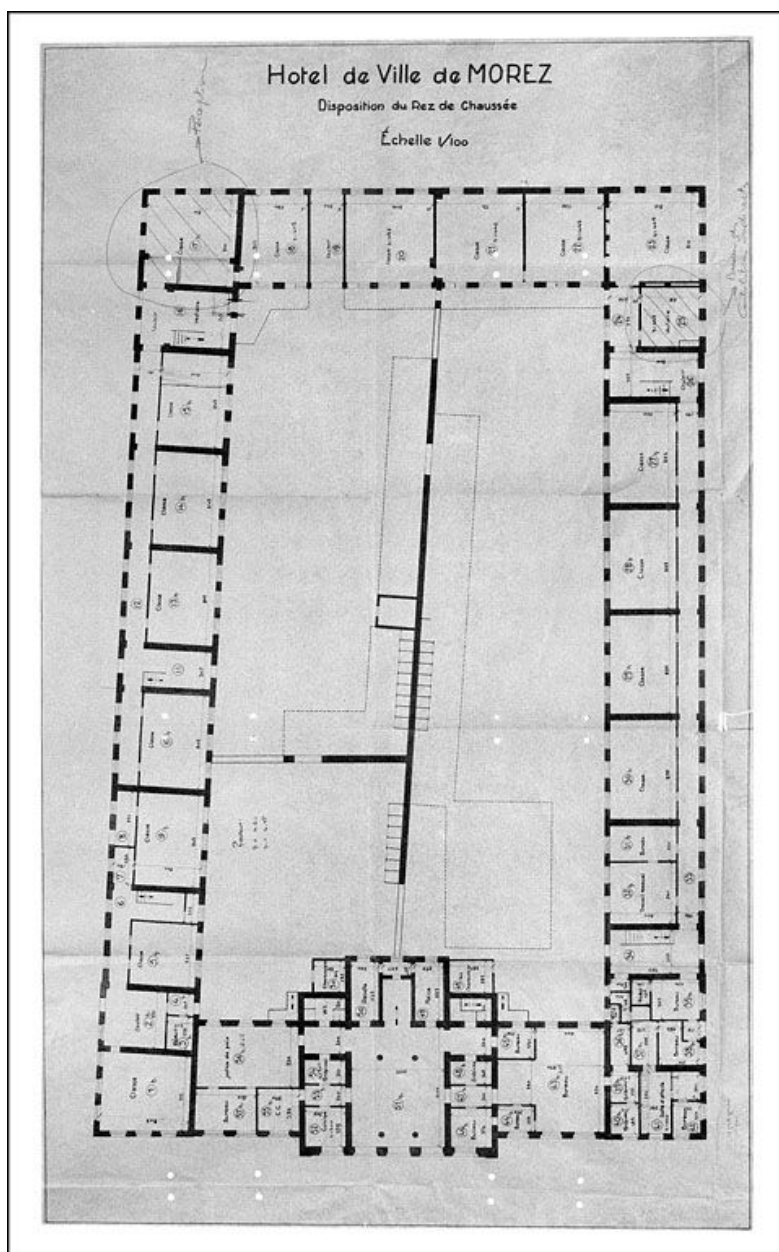

Hôtel de ville de Morez. Disposition du rez-de-chaussée, 2e quart 20e siècle.

Référence du document reproduit :

- **Hôtel de ville de Morez. Disposition du rez-de-chaussée, 2e quart 20e siècle**
"Hôtel de ville de Morez. Disposition du rez-de-chaussée, 2e quart 20e siècle. Dessin (tirage à l'ammoniaque), s.d. [2e quart 20e siècle], échelle 1:100" / Auteur inconnu
Ville de Morez, Services techniques

IVR43_20043900556X


Auteur de l'illustration : Yves Sancey

Auteur du document reproduit :

Date de prise de vue : 2004

Échelle : 1/100

(c) Région Bourgogne-Franche-Comté, Inventaire du patrimoine
reproduction soumise à autorisation du titulaire des droits d'exploitation

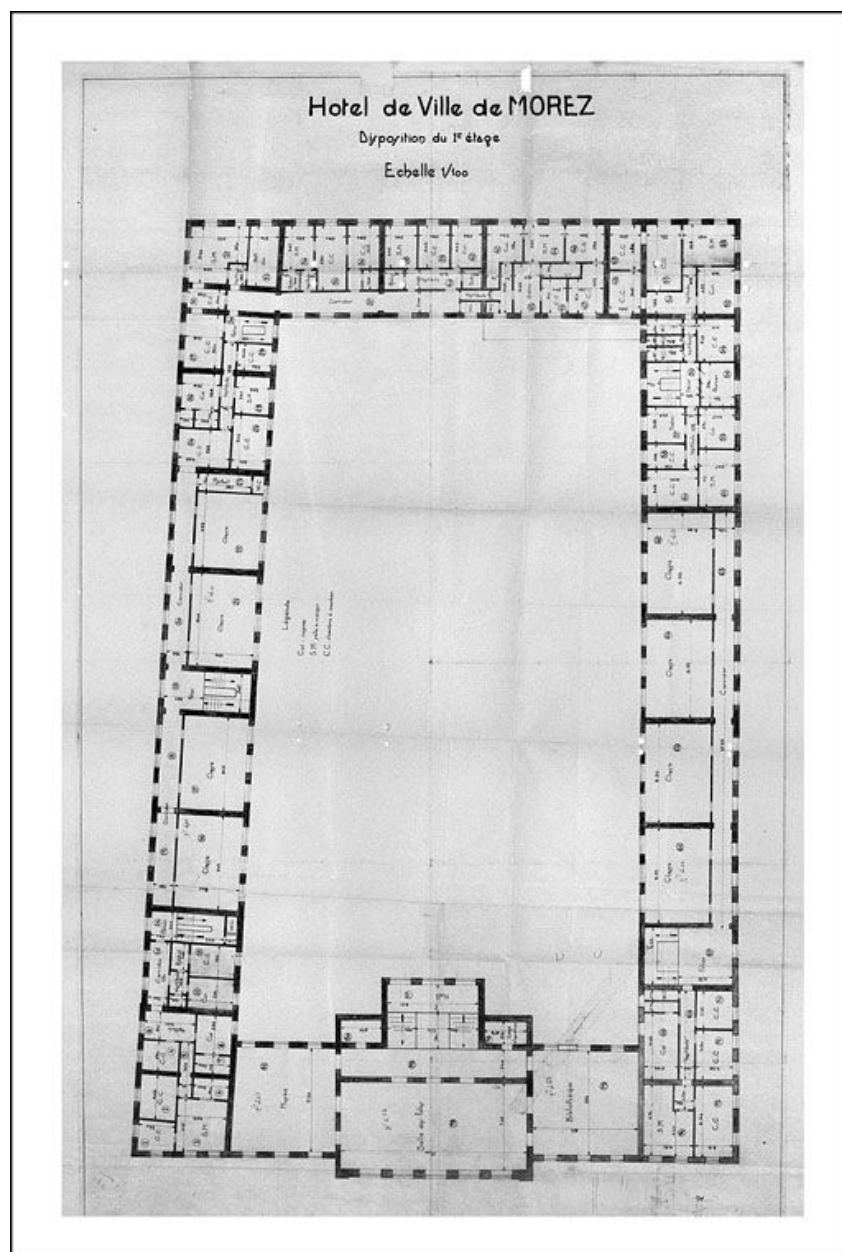

Hôtel de ville de Morez. Disposition du 1er étage, 2e quart 20e siècle.

Référence du document reproduit :

- **Hôtel de ville de Morez. Disposition du 1er étage, 2e quart 20e siècle**
"Hôtel de ville de Morez. Disposition du 1er étage, 2e quart 20e siècle. Dessin (tirage à l'ammoniaque), s.d. [2e quart 20e siècle], échelle 1:100" / Auteur inconnu
Ville de Morez, Services techniques

IVR43_20043900557X


Auteur de l'illustration : Yves Sancey

Auteur du document reproduit :

Date de prise de vue : 2004

Échelle : 1/100

(c) Région Bourgogne-Franche-Comté, Inventaire du patrimoine
reproduction soumise à autorisation du titulaire des droits d'exploitation

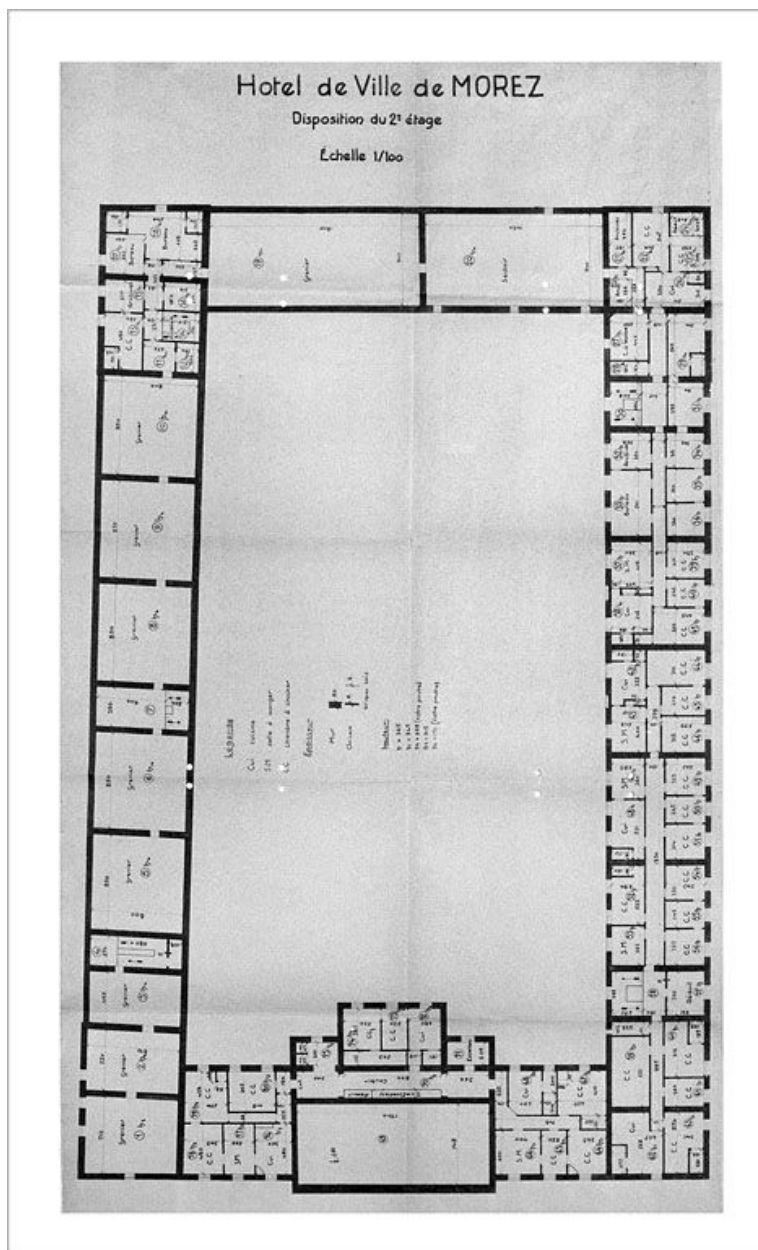

Hôtel de ville de Morez. Disposition du 2e étage, 2e quart 20e siècle.

Référence du document reproduit :

- **Hôtel de ville de Morez. Disposition du 2e étage, 2e quart 20e siècle**
"Hôtel de ville de Morez. Disposition du 2e étage, 2e quart 20e siècle. Dessin (tirage à l'ammoniaque), s.d. [2e quart 20e siècle], échelle 1:100" / Auteur inconnu
Ville de Morez, Services techniques

IVR43_20043900558X

Auteur de l'illustration : Yves Sancey

Auteur du document reproduit :

Date de prise de vue : 2004

Échelle : 1/100

(c) Région Bourgogne-Franche-Comté, Inventaire du patrimoine
reproduction soumise à autorisation du titulaire des droits d'exploitation



[Façade antérieure, avec le kiosque], 1er quart 20e siècle.

Référence du document reproduit :

- **[Façade antérieure, avec le kiosque], 1er quart 20e siècle**
[Façade antérieure, avec le kiosque], 1er quart 20e siècle. Photographie, s.d. [1er quart 20e siècle], plaque de verre 13 x 18 cm / Manias, Jules (? , photographe)
Région Bourgogne-Franche-Comté, Inventaire et Patrimoine, Besançon

IVR43_20063900295PY

Auteur de l'illustration : Yves Sancey

Auteur du document reproduit : Jules Manias

Date de prise de vue : [date non déterminée]

(c) Région Bourgogne-Franche-Comté, Inventaire du patrimoine
reproduction soumise à autorisation du titulaire des droits d'exploitation



[Façades postérieure et latérale gauche, depuis le pont Lamartine], 1er quart 20e siècle.

Référence du document reproduit :

- **Façades postérieure et latérale gauche, depuis le pont Lamartine], 1er quart 20e siècle**
"[Façades postérieure et latérale gauche, depuis le pont Lamartine], 1er quart 20e siècle. Photographie, s.d. [1er quart 20e siècle], plaque de verre 13 x 18 cm" / Manias, Jules (? , photographe)
Région Bourgogne-Franche-Comté, Inventaire et Patrimoine, Besançon

IVR43_20063900301PY

Auteur du document reproduit : Jules Manias

Date de prise de vue : [date non déterminée]

(c) Région Bourgogne-Franche-Comté, Inventaire du patrimoine
reproduction soumise à autorisation du titulaire des droits d'exploitation



[Façades postérieure et latérale droite], 1er quart 20e siècle.

IVR43_20063900304PY

Auteur du document reproduit : Jules Manias

Date de prise de vue : [date non déterminée]

(c) Région Bourgogne-Franche-Comté, Inventaire du patrimoine
reproduction soumise à autorisation du titulaire des droits d'exploitation



Ecole Pratique d'Industrie de Morez. 3e Année [élèves et professeurs], 1908.

Référence du document reproduit :

- **Ecole Pratique d'Industrie de Morez. 3e Année [élèves et professeurs], 1908**
"Ecole Pratique d'Industrie de Morez. 3e Année [élèves et professeurs], 1908. Carte photo, s.d. [1908]" /
Auteur inconnu
Archives du lycée polyvalent Victor Bérard, Morez

IVR43_20103900707NUC2A

Auteur de l'illustration : Yves Sancey

Auteur du document reproduit :

Date de prise de vue : 1908

(c) Région Bourgogne-Franche-Comté, Inventaire du patrimoine
reproduction soumise à autorisation du titulaire des droits d'exploitation



[Ecole pratique : intérieur de l'atelier de mécanique], entre 1895 et 1932.

Référence du document reproduit :

- **Ecole pratique : intérieur de l'atelier de mécanique, entre 1895 et 1932**
"[Ecole pratique : intérieur de l'atelier de mécanique], entre 1895 et 1932. Photographie, s.d. [limite 19e siècle 20e siècle, entre 1895 et 1932]"
Archives du lycée polyvalent Victor Bérard, Morez

IVR43_20103900708NUC2A

Auteur de l'illustration : Yves Sancey

Auteur du document reproduit :

Date de prise de vue : [date non déterminée]

(c) Région Bourgogne-Franche-Comté, Inventaire du patrimoine
reproduction soumise à autorisation du titulaire des droits d'exploitation



[Ecole pratique : intérieur de l'atelier de menuiserie], entre 1895 et 1932.

Référence du document reproduit :

- **Ecole pratique : intérieur de l'atelier de menuiserie, entre 1895 et 1932**
"[Ecole pratique : intérieur de l'atelier de menuiserie], entre 1895 et 1932. Photographie, s.d. [limite 19e siècle 20e siècle, entre 1895 et 1932]" / Auteur inconnu
Archives du lycée polyvalent Victor Bérard, Morez

IVR43_20103900352NUC2A

Auteur de l'illustration : Yves Sancey

Auteur du document reproduit :

Date de prise de vue : [date non déterminée]

(c) Région Bourgogne-Franche-Comté, Inventaire du patrimoine

reproduction soumise à autorisation du titulaire des droits d'exploitation



[Ecole pratique : intérieur de l'atelier de montage des verres], 1927.

Référence du document reproduit :

- **Ecole pratique : intérieur de l'atelier de montage des verres, 1927**
[Ecole pratique : intérieur de l'atelier de montage des verres], 1927. Photographie, s.d. [1927]. Biselage des verres (fabrication du biseau) / Auteur inconnu
Archives du lycée polyvalent Victor Bérard, Morez


IVR43_20103900697NUC2A

Auteur de l'illustration : Yves Sancey

Auteur du document reproduit :

Date de prise de vue : 1927

(c) Région Bourgogne-Franche-Comté, Inventaire du patrimoine
reproduction soumise à autorisation du titulaire des droits d'exploitation

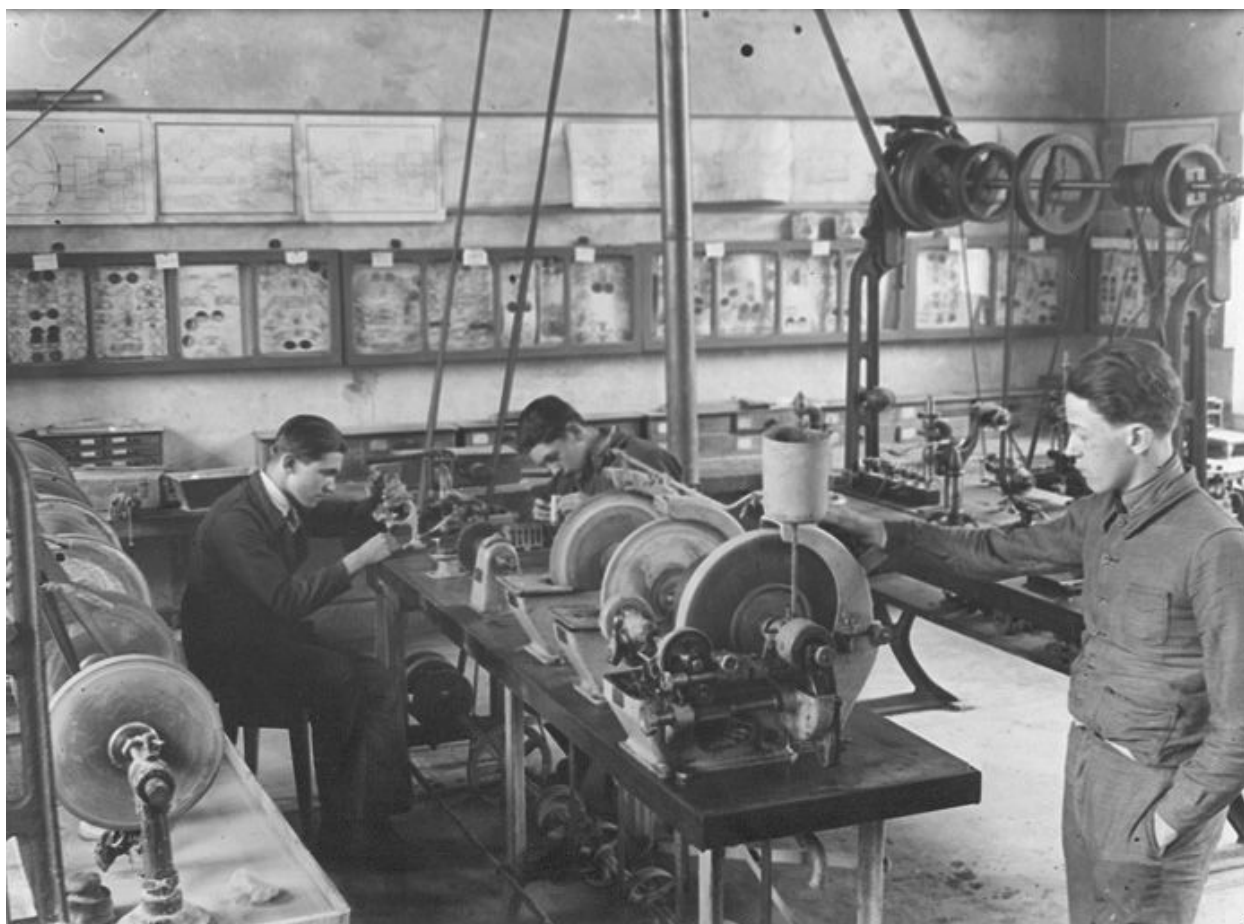

[Ecole pratique de Morez : intérieur de l'atelier de montage des verres], 1927.

Référence du document reproduit :

- **[Ecole pratique de Morez : intérieur de l'atelier de montage des verres], 1927**
[Ecole pratique de Morez : intérieur de l'atelier de montage des verres], photographie, s.n., s.d. [1927]. Au premier plan, débordage des verres à la meule.
Archives du lycée polyvalent Victor Bérard, Morez

IVR43_20103900698NUC2A

Auteur de l'illustration : Yves Sancey

Date de prise de vue : 1927

(c) Région Bourgogne-Franche-Comté, Inventaire du patrimoine
reproduction soumise à autorisation du titulaire des droits d'exploitation



Vue d'ensemble plongeante sur le quartier de l'hôtel de ville, depuis le nord.

IVR43_20103900333NUC2A

Auteur de l'illustration : Yves Sancey

Date de prise de vue : 2010

(c) Région Bourgogne-Franche-Comté, Inventaire du patrimoine
reproduction soumise à autorisation du titulaire des droits d'exploitation



Vue d'ensemble plongeante, depuis le nord.

IVR43_20033900285XA

Auteur de l'illustration : Yves Sancey

Date de prise de vue : 2003

(c) Région Bourgogne-Franche-Comté, Inventaire du patrimoine
reproduction soumise à autorisation du titulaire des droits d'exploitation



Vue d'ensemble, depuis le sud.

IVR43_20003900390XA

Auteur de l'illustration : Jérôme Mongreville

Date de prise de vue : 2000

(c) Région Bourgogne-Franche-Comté, Inventaire du patrimoine
reproduction soumise à autorisation du titulaire des droits d'exploitation



Vue d'ensemble, depuis le sud-ouest : élévations antérieure et latérale gauche.

IVR43_20093900090NUC2A

Auteur de l'illustration : Yves Sancey

Date de prise de vue : 2009

(c) Région Bourgogne-Franche-Comté, Inventaire du patrimoine
reproduction soumise à autorisation du titulaire des droits d'exploitation



Vue d'ensemble, depuis le nord-ouest : élévations postérieure et latérale gauche.

IVR43_20103900607NUC2A

Auteur de l'illustration : Yves Sancey

Date de prise de vue : 2010

(c) Région Bourgogne-Franche-Comté, Inventaire du patrimoine
reproduction soumise à autorisation du titulaire des droits d'exploitation



Elévation antérieure.

IVR43_20003900374VA

Auteur de l'illustration : Jérôme Mongreville

Date de prise de vue : 2000

(c) Région Bourgogne-Franche-Comté, Inventaire du patrimoine
reproduction soumise à autorisation du titulaire des droits d'exploitation



Elévation antérieure : pavillon central.

IVR43_20003900372VA

Auteur de l'illustration : Jérôme Mongreville

Date de prise de vue : 2000

(c) Région Bourgogne-Franche-Comté, Inventaire du patrimoine
reproduction soumise à autorisation du titulaire des droits d'exploitation



Elévation antérieure : partie droite.

IVR43_20003900370VA

Auteur de l'illustration : Jérôme Mongreville

Date de prise de vue : 2000

(c) Région Bourgogne-Franche-Comté, Inventaire du patrimoine
reproduction soumise à autorisation du titulaire des droits d'exploitation



Campanile du pavillon central.

IVR43_20103900343NUC2A

Auteur de l'illustration : Yves Sancey

Date de prise de vue : 2010

(c) Région Bourgogne-Franche-Comté, Inventaire du patrimoine
reproduction soumise à autorisation du titulaire des droits d'exploitation



Elévation antérieure : inscriptions, fronton et campanile du pavillon central.

IVR43_20103900645NUC2A

Auteur de l'illustration : Yves Sancey

Date de prise de vue : 2010

(c) Région Bourgogne-Franche-Comté, Inventaire du patrimoine
reproduction soumise à autorisation du titulaire des droits d'exploitation



Fronton orné du blason de la ville.

IVR43_20103900582NUC2A

Auteur de l'illustration : Yves Sancey

Date de prise de vue : 2010

(c) Région Bourgogne-Franche-Comté, Inventaire du patrimoine
reproduction soumise à autorisation du titulaire des droits d'exploitation



Le campanile.

IVR43_20103900581NUC2A

Auteur de l'illustration : Yves Sancey

Date de prise de vue : 2010

(c) Région Bourgogne-Franche-Comté, Inventaire du patrimoine
reproduction soumise à autorisation du titulaire des droits d'exploitation



Campanile du pavillon central, vu de profil (nord-est).

IVR43_20033900299XA

Auteur de l'illustration : Yves Sancey

Date de prise de vue : 2003

(c) Région Bourgogne-Franche-Comté, Inventaire du patrimoine
reproduction soumise à autorisation du titulaire des droits d'exploitation



Aile latérale gauche (école de filles), de trois quarts gauche.

IVR43_20033900291XA

Auteur de l'illustration : Yves Sancey

Date de prise de vue : 1927

(c) Région Bourgogne-Franche-Comté, Inventaire du patrimoine
reproduction soumise à autorisation du titulaire des droits d'exploitation



Aile latérale gauche (école des filles) : travée centrale.

IVR43_20103900545NUC2A

Auteur de l'illustration : Yves Sancey

Date de prise de vue : 2010

(c) Région Bourgogne-Franche-Comté, Inventaire du patrimoine
reproduction soumise à autorisation du titulaire des droits d'exploitation



Aile latérale gauche : armoiries de la ville sur le fronton de la travée centrale.

IVR43_20033900294X

Auteur de l'illustration : Yves Sancey

Date de prise de vue : 2003

(c) Région Bourgogne-Franche-Comté, Inventaire du patrimoine
reproduction soumise à autorisation du titulaire des droits d'exploitation



Aile latérale gauche : détail d'une prise d'eau du canal d'amenée passant sous le bâtiment.

IVR43_20033900301X

Auteur de l'illustration : Yves Sancey

Date de prise de vue : 2003

(c) Région Bourgogne-Franche-Comté, Inventaire du patrimoine
reproduction soumise à autorisation du titulaire des droits d'exploitation



Aile latérale droite (école des garçons) : la surélévation.

IVR43_20103900174NUC2A

Auteur de l'illustration : Yves Sancey

Date de prise de vue : 2010

(c) Région Bourgogne-Franche-Comté, Inventaire du patrimoine
reproduction soumise à autorisation du titulaire des droits d'exploitation



Vue plongeante sur la cour, depuis le campanile.

IVR43_20103900546NUC2A

Auteur de l'illustration : Yves Sancey

Date de prise de vue : 2010

(c) Région Bourgogne-Franche-Comté, Inventaire du patrimoine
reproduction soumise à autorisation du titulaire des droits d'exploitation



Hall d'entrée : vue d'ensemble.

IVR43_20003901254X

Auteur de l'illustration : Jérôme Mongreville

Date de prise de vue : 2000

(c) Région Bourgogne-Franche-Comté, Inventaire du patrimoine
reproduction soumise à autorisation du titulaire des droits d'exploitation



Hall d'entrée : colonnes et première volée de l'escalier d'honneur.

IVR43_20003901255X

Auteur de l'illustration : Jérôme Mongreville

Date de prise de vue : 2000

(c) Région Bourgogne-Franche-Comté, Inventaire du patrimoine
reproduction soumise à autorisation du titulaire des droits d'exploitation



Escalier d'honneur : volée double, de trois quarts.

IVR43_20003901238V

Auteur de l'illustration : Jérôme Mongreville

Date de prise de vue : 2000

(c) Région Bourgogne-Franche-Comté, Inventaire du patrimoine
reproduction soumise à autorisation du titulaire des droits d'exploitation



Escalier d'honneur : armoiries de la ville décorant le garde-corps.

IVR43_20003901257X

Auteur de l'illustration : Jérôme Mongreville

Date de prise de vue : 2000

(c) Région Bourgogne-Franche-Comté, Inventaire du patrimoine
reproduction soumise à autorisation du titulaire des droits d'exploitation



Escalier d'honneur : volée double et palier supérieur, depuis le repos.

IVR43_20003901258X

Auteur de l'illustration : Jérôme Mongreville

Date de prise de vue : 2000

(c) Région Bourgogne-Franche-Comté, Inventaire du patrimoine
reproduction soumise à autorisation du titulaire des droits d'exploitation



Salon d'honneur : vue d'ensemble, depuis l'extrémité ouest.

IVR43_20103900341NUC2A

Auteur de l'illustration : Yves Sancey

Date de prise de vue : 2010

(c) Région Bourgogne-Franche-Comté, Inventaire du patrimoine
reproduction soumise à autorisation du titulaire des droits d'exploitation



Salon d'honneur : cheminée.

IVR43_20003901256X

Auteur de l'illustration : Jérôme Mongreville

Date de prise de vue : 2000

(c) Région Bourgogne-Franche-Comté, Inventaire du patrimoine
reproduction soumise à autorisation du titulaire des droits d'exploitation



Salon d'honneur : vue d'ensemble, depuis l'extrémité est.

IVR43_20003901234V

Auteur de l'illustration : Jérôme Mongreville

Date de prise de vue : 2000

(c) Région Bourgogne-Franche-Comté, Inventaire du patrimoine
reproduction soumise à autorisation du titulaire des droits d'exploitation



Vue d'ensemble, depuis le nord-ouest : élévations postérieure et latérale gauche.

IVR43_20033900289XA

Auteur de l'illustration : Yves Sancey

Date de prise de vue : 2003

(c) Région Bourgogne-Franche-Comté, Inventaire du patrimoine
reproduction soumise à autorisation du titulaire des droits d'exploitation