

Bourgogne-Franche-Comté, Jura
Dole
41, 43 rue Pasteur

tannerie, actuellement maison, musée Pasteur

Références du dossier

Numéro de dossier : IA00125752
Date de l'enquête initiale : 1989
Date(s) de rédaction : 1989
Cadre de l'étude : patrimoine industriel patrimoine industriel du Jura
Degré d'étude : étudié
Référence du dossier Monument Historique : PA00101864

Désignation

Dénomination : tannerie
Appellation : musée Pasteur
Destinations successives : maison, musée
Parties constituantes non étudiées : logement, atelier de fabrication, aire de lavage, pièce de séchage

Compléments de localisation

Milieu d'implantation : en ville
Réseau hydrographique : canal des Tanneurs ; dérivation du Doubs
Références cadastrales : . 1813 H 652, 653 ; . 1980 BE 85, 86

Historique

43 rue Pasteur (1980 BE 86) : maison vraisemblablement bâtie en 1744. Abrite dès 1767 une tannerie, tenue vers 1820 par Jean-Joseph Pasteur. Louis Pasteur y naît en 1822. Adjonction après 1840 d'un battoir à écorces dans l'impasse de l'Abreuvoir, actuel passage couvert. Etablissement acheté en 1853 par J.S. Boichut, tanneur au 45 de la rue (famille Boichut dite en 1858 famille de tanneurs depuis 300 ans). Caves contenant fosses et cuves à tan louées en 1901 à la tannerie Guinier, qui les utilise jusqu'en 1928 ou 1930. Bâtiment acheté par la mairie de Dole en 1912 pour abriter un musée dédié à Pasteur. Ecole maternelle durant la Première Guerre mondiale. Musée inauguré en 1923, année du classement Monuments historiques. Construction sur la terrasse d'une cuisine en brique pour le gardien. 41 rue Pasteur (1980 BE 85) : maison bâtie au 16e siècle. Abrite la tannerie Rosier en 1887 : le plissage des peaux s'y effectue alors que le corroyage se fait dans l'usine de la Bedugue (voir dossier). Achetée par la ville en 1934 pour agrandir le musée.

Période(s) principale(s) : 16e siècle (), 2e quart 18e siècle ()

Description

Façades sur rue en pierre de taille. Caves voûtées en berceau à l'étage de soubassement, abritant cuves et fosses, et surmontées de terrasses du côté du canal. La maison au 43 de la rue possède un étage de moins que celle au 41 (soit un seul étage carré). Couverture en demi-croupe sur le 43, en appentis sur la cour intérieure, à égout retroussé et pignon couvert sur l'étage en surcroît du 41 (à usage de séchoir). Surface bâtie en m2 : 534

Éléments descriptifs

Matériau(x) du gros-œuvre, mise en oeuvre et revêtement : calcaire ; enduit partiel ; moellon ; pierre de taille
Matériau(x) de couverture : tuile plate
Étage(s) ou vaisseau(x) : étage de soubassement, rez-de-chaussée surélevé, 2 étages carrés, étage en surcroît
Couvrements : charpente en bois apparente ; voûte en berceau

Élévations extérieures : élévation à travées

Type(s) de couverture : terrasse ; toit à longs pans ; appentis ; demi-croupe ; pignon couvert ; noue

Typologies et état de conservation

Typologies : baie rectangulaire ; baie avec arc segmentaire

État de conservation : restauré, établissement industriel désaffecté

Statut, intérêt et protection

Intérêt de l'œuvre : à signaler

Protections : classé MH, 1923/07/25

Statut de la propriété : propriété publique

Références documentaires

Documents figurés


- **Plan de la Tannerie du sieur Rosier [...] pour être joint à sa Demande du 22 septembre 1887.**
Plan de la Tannerie du sieur Rosier [...] pour être joint à sa Demande du 22 septembre 1887. Dessin, 1887, par Ruffier, Ph. (architecte)
Archives départementales du Jura, Montmorot
- **Ville de Dole. Tannerie appartenant à M. Boichut. Plan du premier étage.**
Ville de Dole. Tannerie appartenant à M. Boichut. Plan du premier étage. Dessin, 1858. Echelle 1:100, par Cretin (architecte)
Archives départementales du Jura, Montmorot
- **Ville de Dole. Tannerie appartenant à M. Boichut. Plan du second étage.**
Ville de Dole. Tannerie appartenant à M. Boichut. Plan du second étage. Dessin, 1858. Echelle 1:100, par Cretin (architecte)
Archives départementales du Jura, Montmorot
- **Plan indiquant la situation des Tanneries établies Rue des Tanneurs à Dole.**
Plan indiquant la situation des Tanneries établies Rue des Tanneurs à Dole. Dessin, 1858, par Gomet (? , architecte)
Archives départementales du Jura, Montmorot
- **Dole - Maison Natale de Pasteur.**
Dole - Maison Natale de Pasteur. Carte postale, s.d. [1er quart 20e siècle, avant la fin des années 1910]. Vve Karrer éd., Dole.
Collection particulière : Georges Faivre, Dole
- **Dôle. - Maison natale de Pasteur.**
Dôle. - Maison natale de Pasteur. Carte postale, s.d. [limite 19e siècle 20e siècle, avant 1913].
Collection particulière : Georges Faivre, Dole
- **Ville de Dole. Tannerie appartenant à M. Boichut. Elévation sur la rue des Tanneurs n° 43.**
Ville de Dole. Tannerie appartenant à M. Boichut. Elévation sur la rue des Tanneurs n° 43. Dessin, 1858. Echelle 1:100, par Cretin (architecte)
Archives départementales du Jura, Montmorot
- **Dole - Canal des Tanneurs.**
Dole - Canal des Tanneurs. Carte postale, s.d. [limite 19e siècle 20e siècle, avant 1908]. Payan éd., Dole.
Collection particulière : Georges Faivre, Dole

- **Ville de Dole. Tannerie appartenant à M. Boichut. Plan du rez-de-chaussée.**
Ville de Dole. Tannerie appartenant à M. Boichut. Plan du rez-de-chaussée. Dessin, 1858. Echelle 1:100, par Cretin (architecte)
Archives départementales du Jura, Montmorot
- **Plan partiel de la ville de Dole pour être joint à la Demande de M. Rosier, Tanneur-Corroyeur, à Dole, le 27 septembre 1887.**
Plan partiel de la ville de Dole pour être joint à la Demande de M. Rosier, Tanneur-Corroyeur, à Dole, le 27 septembre 1887. Dessin, 1887, par Ruffier, Ph. (architecte)
Archives départementales du Jura, Montmorot


Liens web

- Voir le dossier initial numérisé : <https://patrimoine.bourgognefranchecomte.fr/gtrudov/IA00125752/index.htm>


Illustrations

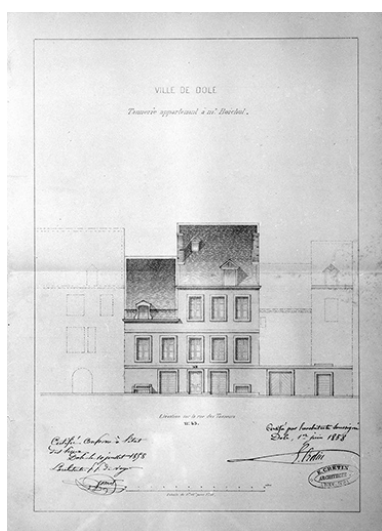


Ville de Dole. Tannerie appartenant à M. Boichut. Elévation sur la rue des Tanneurs n° 43.
Phot. Jérôme Mongreville, Autr. E. Cretin
IVR43_19913900025X

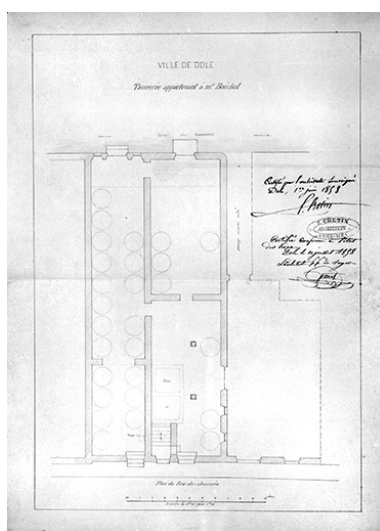


Ville de Dole. Tannerie appartenant à M. Boichut. Plan du rez-de-chaussée.
Phot. Jérôme Mongreville, Autr. E. Cretin
IVR43_19913900026X

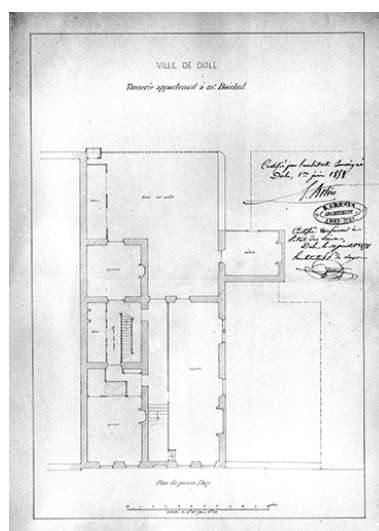


Ville de Dole. Tannerie appartenant à M. Boichut. Plan du premier étage.
Phot. Jérôme Mongreville, Autr. E. Cretin
IVR43_19913900027X

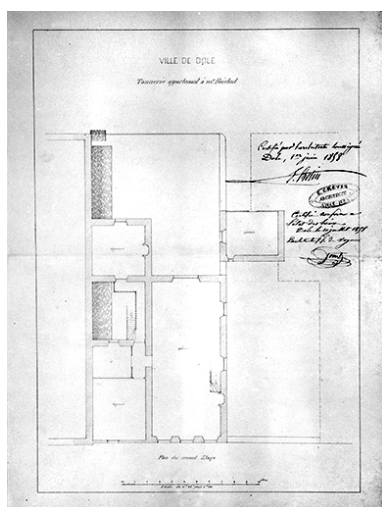

Ville de Dole. Tannerie appartenant à M. Boichut. Plan du second étage.

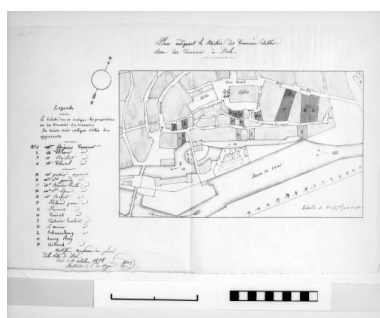


Plan indiquant la situation des Tanneries établies Rue des Tanneurs à Dole.
Phot. Yves Sancey, Autr. Gomet
IVR43_19903901002X

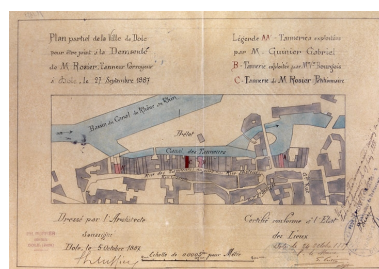


Plan partiel de la ville de Dole pour être joint à la Demande de M. Rosier, Tanneur-Corroyeur, à Dole, le 27 septembre 1887.
Phot. Yves Sancey, Autr. Philippe Claude François Ruffier
IVR43_19903901003XA

Phot. Jérôme Mongreville,
Autr. E. Cretin
IVR43_19913900028X

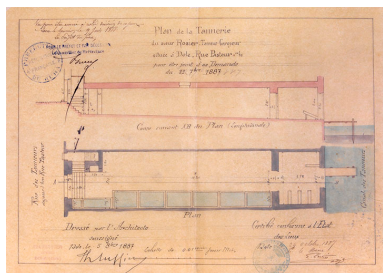

Plan de la Tannerie du sieur
Rosier [...] pour être joint à sa
Demande du 22 septembre 1887.
Phot. Yves Sancey, Phot.
Philippe Claude François Ruffier
IVR43_19903901010XA

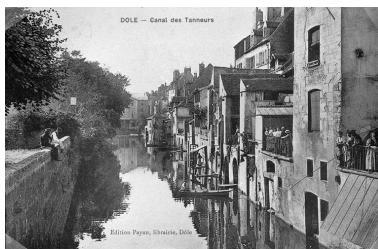

Dole - Canal des Tanneurs.
Phot. Laurent Poupard
IVR43_19893900244Z



Dôle. - Maison natale de Pasteur.
Phot. Laurent Poupard
IVR43_19893900242Z



Dole - Maison Natale de Pasteur.
Phot. Laurent Poupard
IVR43_19893900243Z



Façade antérieure,
de trois quarts droit.
Phot. Laurent Poupard
IVR43_19893900245ZA



Façade postérieure.
Phot. Laurent Poupard
IVR43_19893900246ZA



Etage de soubassement :
fosses dans la première pièce.
Phot. Laurent Poupard
IVR43_19893900247Z



Etage de soubassement :
cuves dans la deuxième pièce.
Phot. Laurent Poupard
IVR43_19893900248ZA



Etage de soubassement :
cuves dans la troisième pièce.
Phot. Laurent Poupard
IVR43_19893900249ZA



Rez-de-chaussée : intérieur
de l'atelier de corroyerie.
Phot. Laurent Poupard
IVR43_19893900250Z

Dossiers liés


Dossiers de synthèse :

présentation de l'étude du patrimoine industriel du Jura (IA39000554)

Oeuvre(s) contenue(s) :

Auteur(s) du dossier : Laurent Poupard

Copyright(s) : (c) Région Bourgogne-Franche-Comté, Inventaire du patrimoine

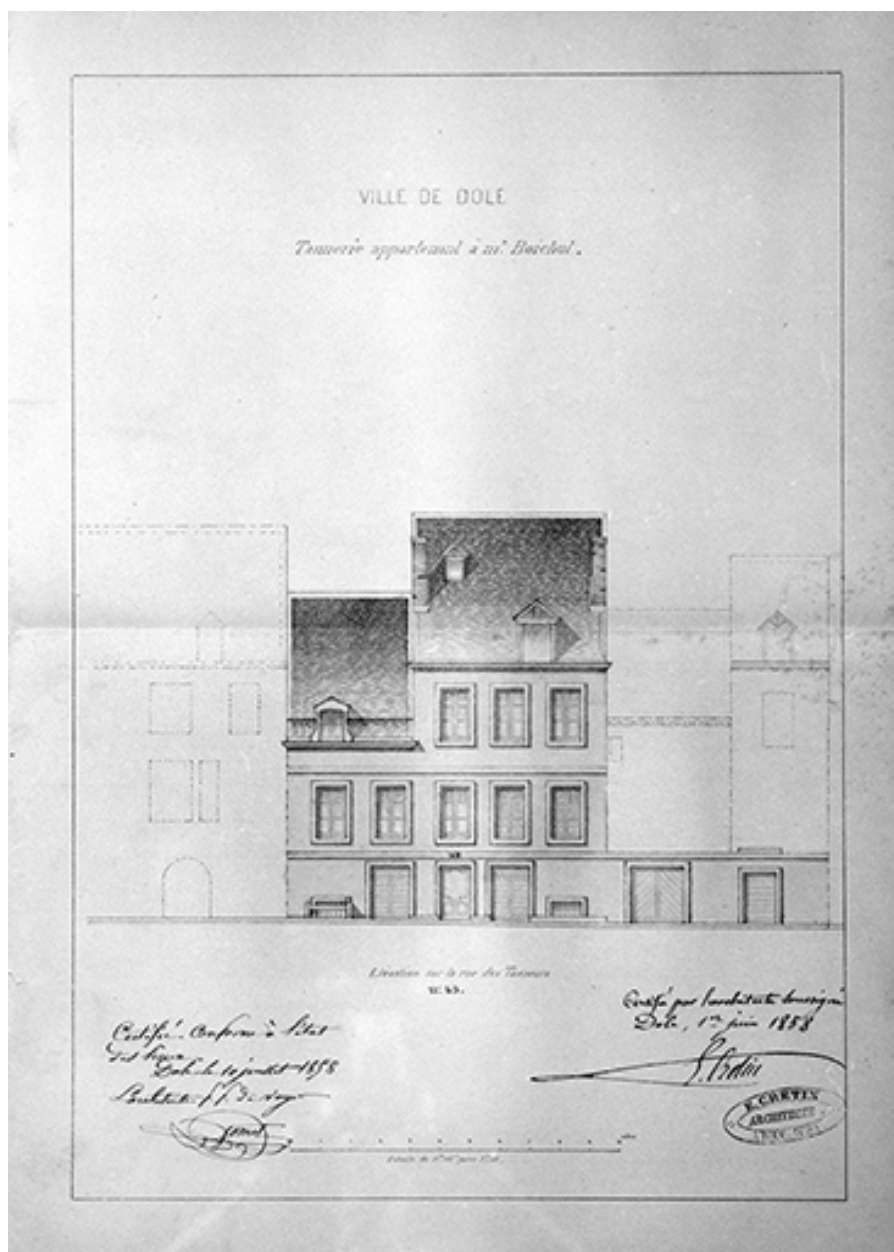

Ville de Dole. Tannerie appartenant à M. Boichut. Elévation sur la rue des Tanneurs n° 43.

Référence du document reproduit :

- **Ville de Dole. Tannerie appartenant à M. Boichut. Elévation sur la rue des Tanneurs n° 43.**
Ville de Dole. Tannerie appartenant à M. Boichut. Elévation sur la rue des Tanneurs n° 43. Dessin, 1858.
Echelle 1:100, par Cretin (architecte)
Archives départementales du Jura, Montmorot


IVR43_19913900025X

Auteur de l'illustration : Jérôme Mongreville

Auteur du document reproduit : E. Cretin

Date de prise de vue : 1991

(c) Région Bourgogne-Franche-Comté, Inventaire du patrimoine
reproduction soumise à autorisation du titulaire des droits d'exploitation

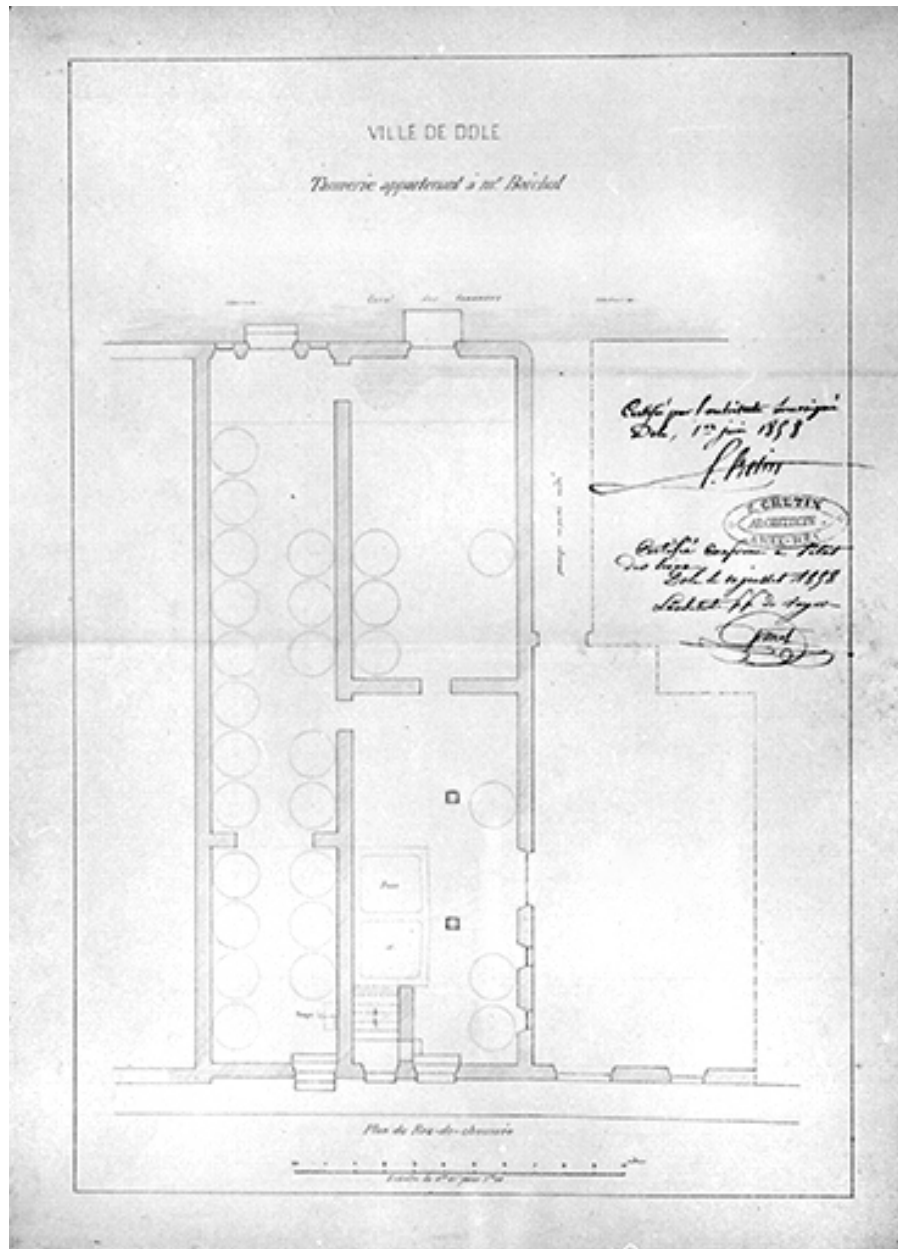

Ville de Dole. Tannerie appartenant à M. Boichut. Plan du rez-de-chaussée.

Référence du document reproduit :

- **Ville de Dole. Tannerie appartenant à M. Boichut. Plan du rez-de-chaussée.**
Ville de Dole. Tannerie appartenant à M. Boichut. Plan du rez-de-chaussée. Dessin, 1858. Echelle 1:100, par Cretin (architecte)
Archives départementales du Jura, Montmorot


IVR43_19913900026X

Auteur de l'illustration : Jérôme Mongreville

Auteur du document reproduit : E. Cretin

Date de prise de vue : 1991

(c) Région Bourgogne-Franche-Comté, Inventaire du patrimoine
reproduction soumise à autorisation du titulaire des droits d'exploitation

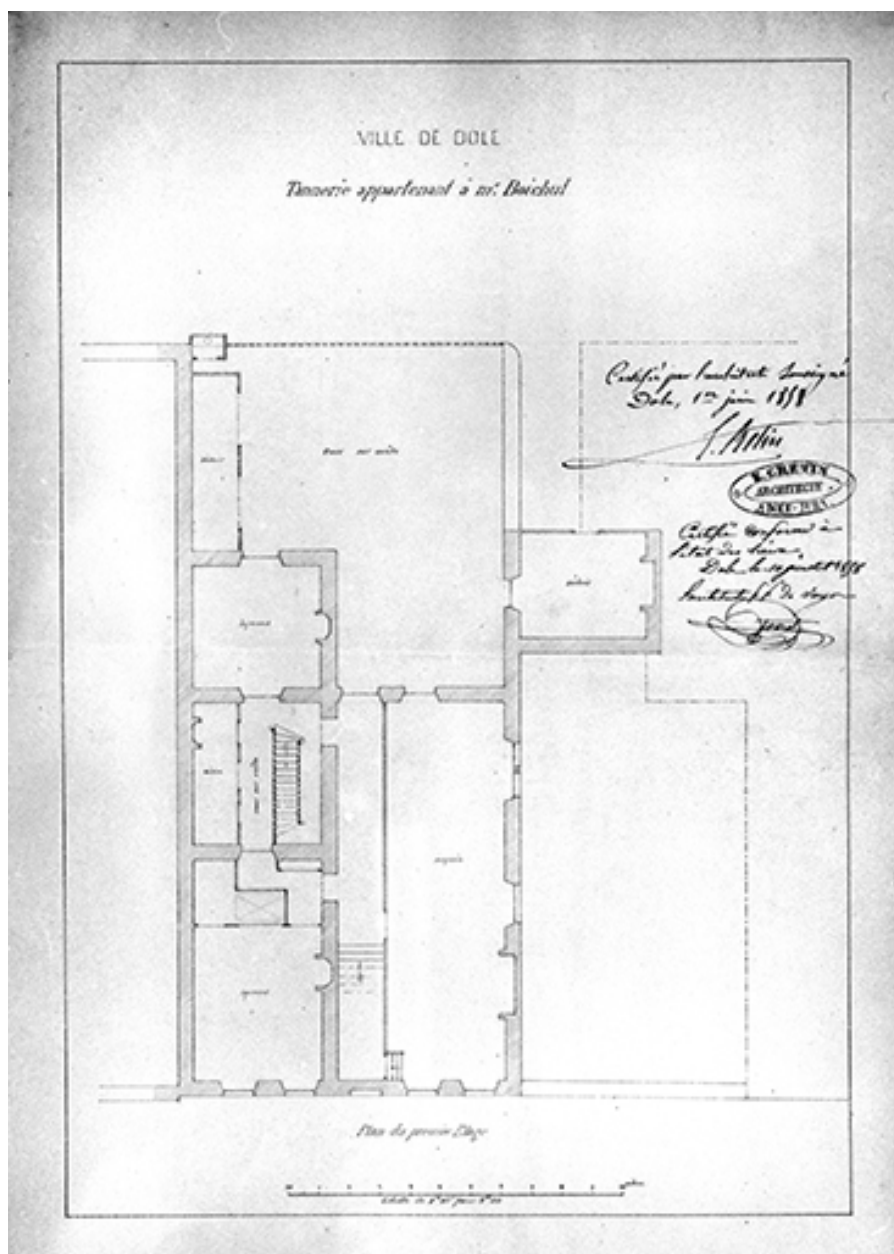

Ville de Dole. Tannerie appartenant à M. Boichut. Plan du premier étage.

Référence du document reproduit :

- **Ville de Dole. Tannerie appartenant à M. Boichut. Plan du premier étage.**
Ville de Dole. Tannerie appartenant à M. Boichut. Plan du premier étage. Dessin, 1858. Echelle 1:100, par Cretin (architecte)
Archives départementales du Jura, Montmorot


IVR43_19913900027X

Auteur de l'illustration : Jérôme Mongreville

Auteur du document reproduit : E. Cretin

Date de prise de vue : 1991

(c) Région Bourgogne-Franche-Comté, Inventaire du patrimoine
reproduction soumise à autorisation du titulaire des droits d'exploitation

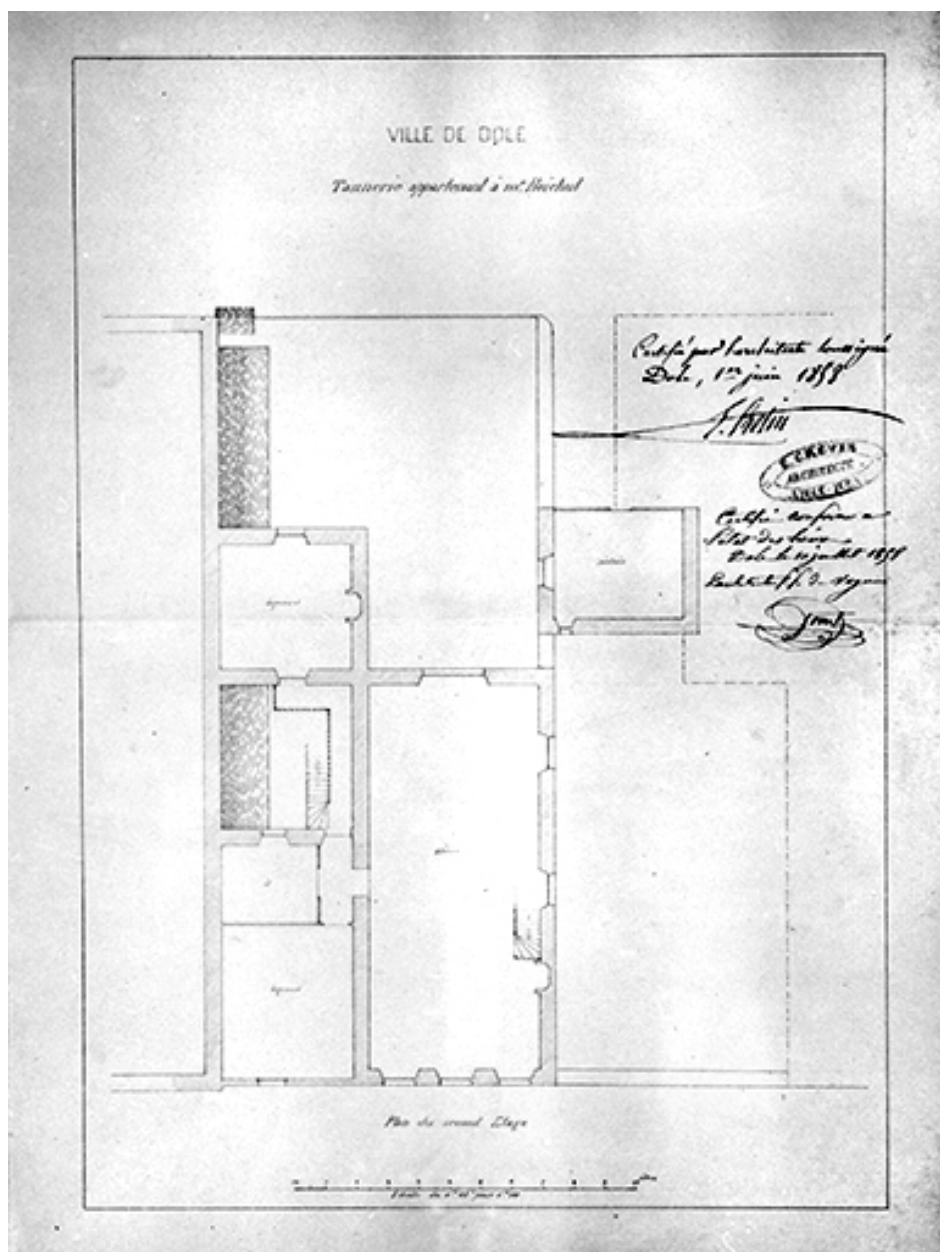

Ville de Dole. Tannerie appartenant à M. Boichut. Plan du second étage.

Référence du document reproduit :

- **Ville de Dole. Tannerie appartenant à M. Boichut. Plan du second étage.**
Ville de Dole. Tannerie appartenant à M. Boichut. Plan du second étage. Dessin, 1858. Echelle 1:100, par Cretin (architecte)
Archives départementales du Jura, Montmorot


IVR43_19913900028X

Auteur de l'illustration : Jérôme Mongreville

Auteur du document reproduit : E. Cretin

Date de prise de vue : 1991

(c) Région Bourgogne-Franche-Comté, Inventaire du patrimoine
reproduction soumise à autorisation du titulaire des droits d'exploitation

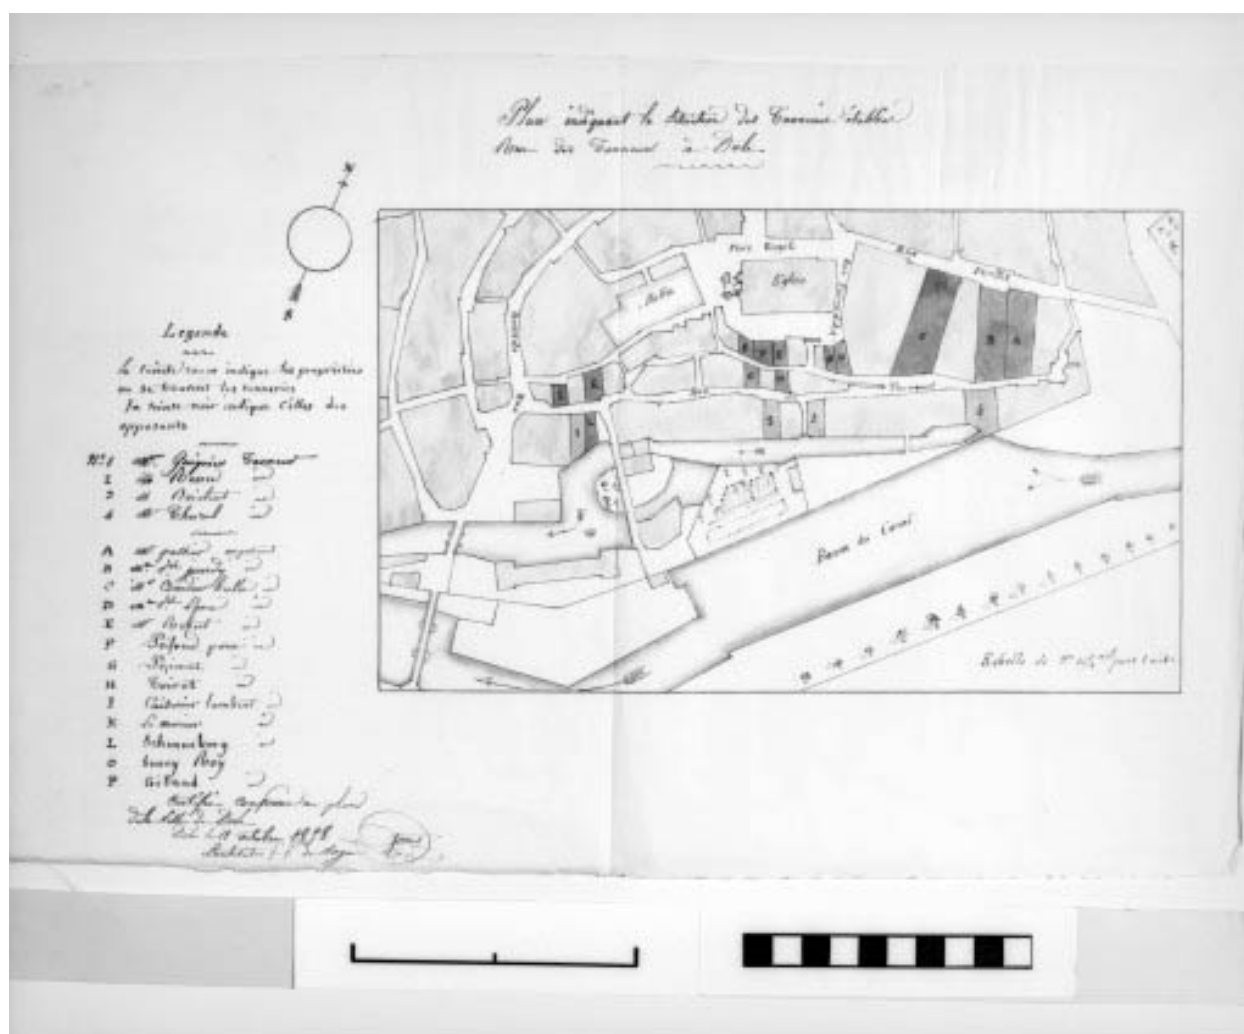

Plan indiquant la situation des Tanneries établies Rue des Tanneurs à Dole.

Référence du document reproduit :

- **Plan indiquant la situation des Tanneries établies Rue des Tanneurs à Dole.**
Plan indiquant la situation des Tanneries établies Rue des Tanneurs à Dole. Dessin, 1858, par Gomet (? , architecte)
Archives départementales du Jura, Montmorot


IVR43_19903901002X

Auteur de l'illustration : Yves Sancey

Auteur du document reproduit : Gomet

Date de prise de vue : 1990

(c) Région Bourgogne-Franche-Comté, Inventaire du patrimoine
reproduction soumise à autorisation du titulaire des droits d'exploitation

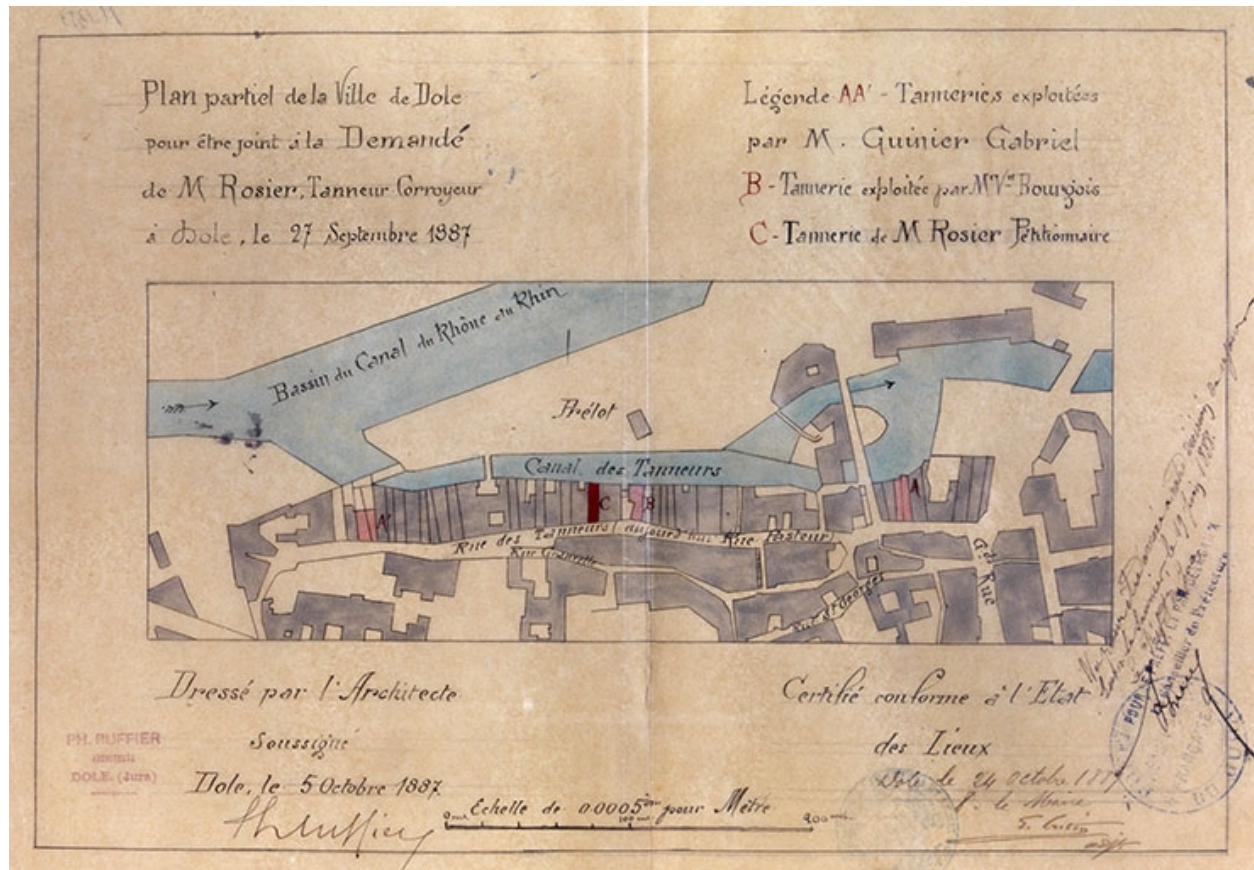

Plan partiel de la ville de Dole pour être joint à la Demande de M. Rosier, Tanneur-Corroyeur, à Dole, le 27 septembre 1887.

Référence du document reproduit :

- **Plan partiel de la ville de Dole pour être joint à la Demande de M. Rosier, Tanneur-Corroyeur, à Dole, le 27 septembre 1887.**

Plan partiel de la ville de Dole pour être joint à la Demande de M. Rosier, Tanneur-Corroyeur, à Dole, le 27 septembre 1887. Dessin, 1887, par Ruffier, Ph. (architecte)

Archives départementales du Jura, Montmorot


IVR43_19903901003XA

Auteur de l'illustration : Yves Sancey

Auteur du document reproduit : Philippe Claude François Ruffier

Date de prise de vue : 1990

(c) Région Bourgogne-Franche-Comté, Inventaire du patrimoine
reproduction soumise à autorisation du titulaire des droits d'exploitation

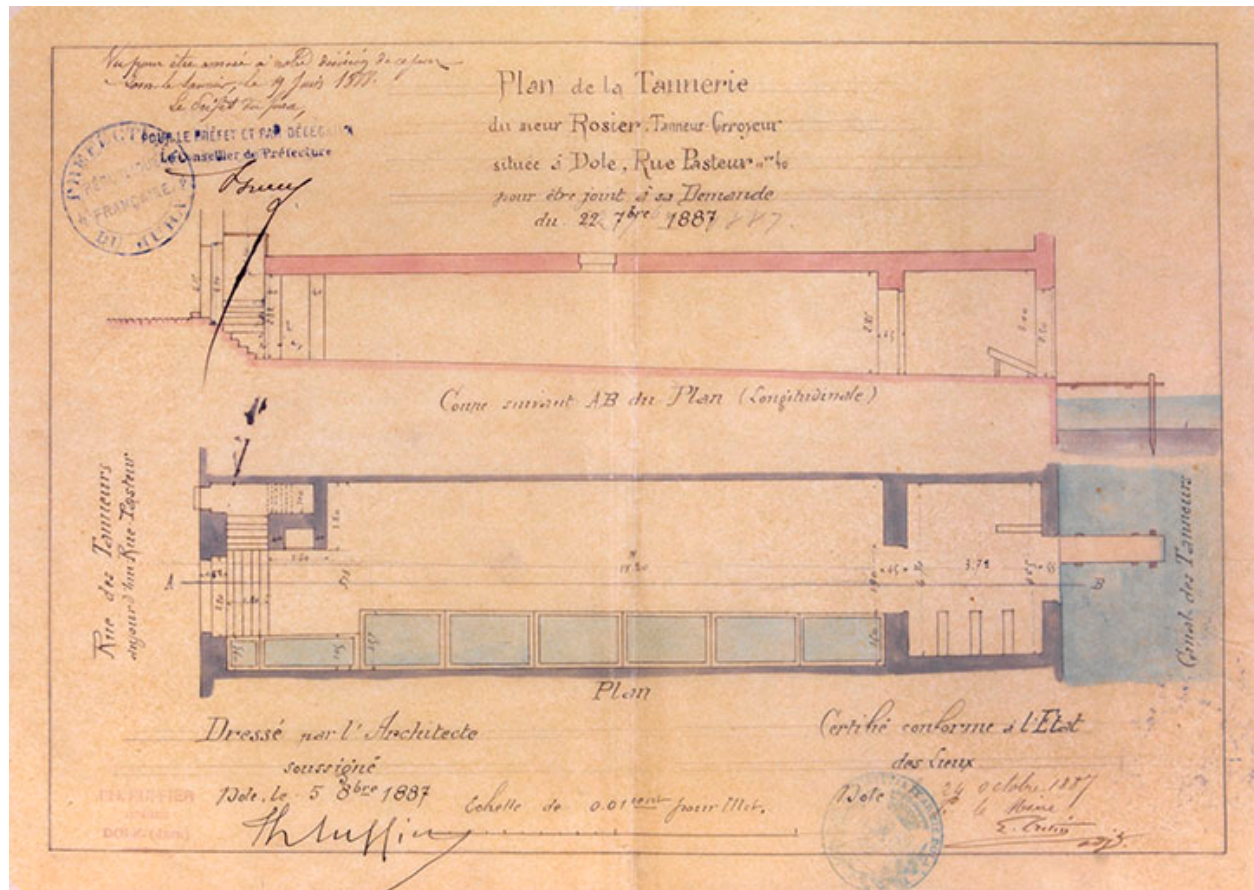

Plan de la Tannerie du sieur Rosier [...] pour être joint à sa Demande du 22 septembre 1887.

Référence du document reproduit :

- **Plan de la Tannerie du sieur Rosier [...] pour être joint à sa Demande du 22 septembre 1887.**
Plan de la Tannerie du sieur Rosier [...] pour être joint à sa Demande du 22 septembre 1887. Dessin, 1887, par Ruffier, Ph. (architecte)
Archives départementales du Jura, Montmorot

IVR43_19903901010XA

Auteur de l'illustration : Yves Sancey, Auteur de l'illustration : Philippe Claude François Ruffier

Date de prise de vue : 1990

(c) Région Bourgogne-Franche-Comté, Inventaire du patrimoine
reproduction soumise à autorisation du titulaire des droits d'exploitation



Dole - Canal des Tanneurs.

Référence du document reproduit :


- **Dole - Canal des Tanneurs.**
Dole - Canal des Tanneurs. Carte postale, s.d. [limite 19e siècle 20e siècle, avant 1908]. Payan éd., Dole.
Collection particulière : Georges Faivre, Dole

IVR43_19893900244Z

Auteur de l'illustration : Laurent Poupard

Date de prise de vue : [1908]

(c) Région Bourgogne-Franche-Comté, Inventaire du patrimoine
reproduction soumise à autorisation du titulaire des droits d'exploitation

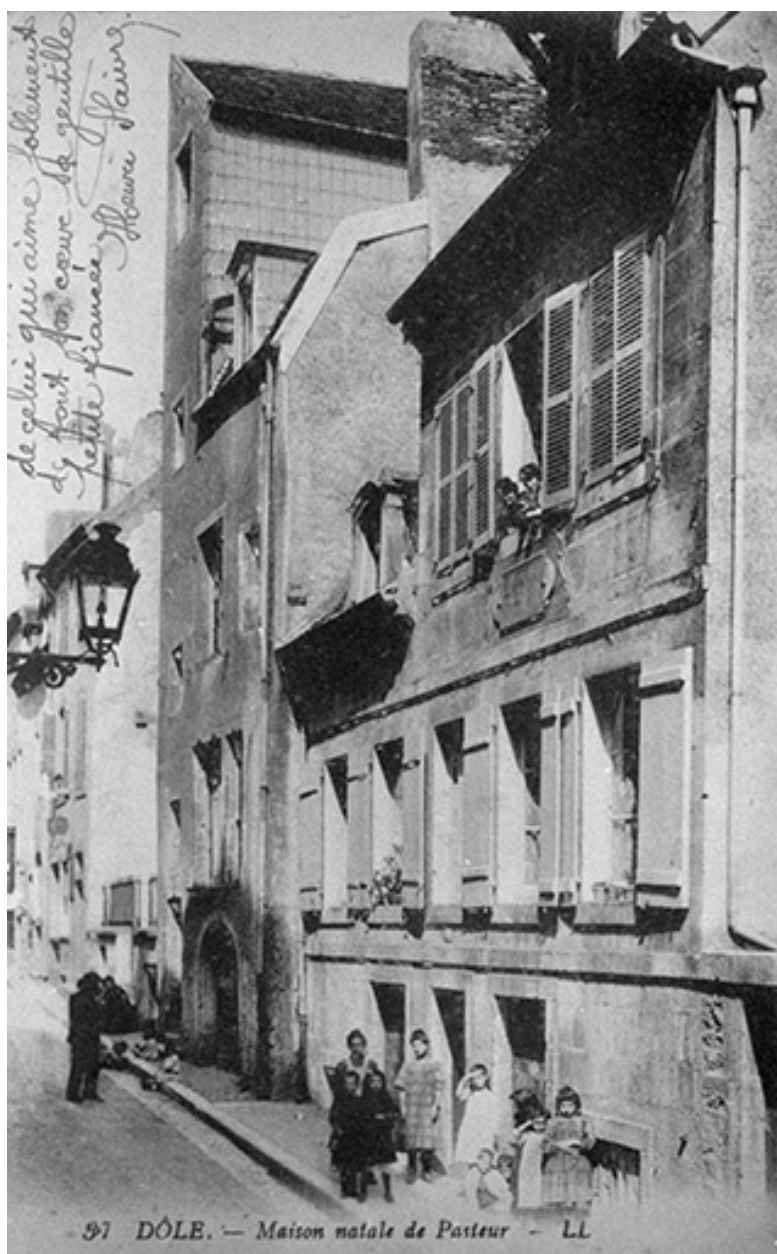

Dôle. - Maison natale de Pasteur.

Référence du document reproduit :

- **Dôle. - Maison natale de Pasteur.**
Dôle. - Maison natale de Pasteur. Carte postale, s.d. [limite 19e siècle 20e siècle, avant 1913].
Collection particulière : Georges Faivre, Dole

IVR43_19893900242Z

Auteur de l'illustration : Laurent Poupard

Date de prise de vue : [1913]

(c) Région Bourgogne-Franche-Comté, Inventaire du patrimoine
reproduction soumise à autorisation du titulaire des droits d'exploitation



Dole - Maison Natale de Pasteur.

Référence du document reproduit :

- **Dole - Maison Natale de Pasteur.**
Dole - Maison Natale de Pasteur. Carte postale, s.d. [1er quart 20e siècle, avant la fin des années 1910]. Vve Karrer éd., Dole.
Collection particulière : Georges Faivre, Dole

IVR43_19893900243Z

Auteur de l'illustration : Laurent Poupard

Date de prise de vue : [date non déterminée]

(c) Région Bourgogne-Franche-Comté, Inventaire du patrimoine
reproduction soumise à autorisation du titulaire des droits d'exploitation



Façade antérieure, de trois quarts droit.

IVR43_19893900245ZA

Auteur de l'illustration : Laurent Poupard

Date de prise de vue : 1989

(c) Région Bourgogne-Franche-Comté, Inventaire du patrimoine
reproduction soumise à autorisation du titulaire des droits d'exploitation



Façade postérieure.

IVR43_19893900246ZA

Auteur de l'illustration : Laurent Poupard

Date de prise de vue : 1989

(c) Région Bourgogne-Franche-Comté, Inventaire du patrimoine
reproduction soumise à autorisation du titulaire des droits d'exploitation



Etage de soubassement : fosses dans la première pièce.

IVR43_19893900247Z

Auteur de l'illustration : Laurent Poupard

Date de prise de vue : 1989

(c) Région Bourgogne-Franche-Comté, Inventaire du patrimoine
reproduction soumise à autorisation du titulaire des droits d'exploitation



Etage de soubassement : cuves dans la deuxième pièce.

IVR43_19893900248ZA

Auteur de l'illustration : Laurent Poupard

Date de prise de vue : 1989

(c) Région Bourgogne-Franche-Comté, Inventaire du patrimoine
reproduction soumise à autorisation du titulaire des droits d'exploitation



Etage de soubassement : cuves dans la troisième pièce.

IVR43_19893900249ZA

Auteur de l'illustration : Laurent Poupard

Date de prise de vue : 1989

(c) Région Bourgogne-Franche-Comté, Inventaire du patrimoine
reproduction soumise à autorisation du titulaire des droits d'exploitation



Rez-de-chaussée : intérieur de l'atelier de corroierie.

IVR43_19893900250Z

Auteur de l'illustration : Laurent Poupard

Date de prise de vue : 1989

(c) Région Bourgogne-Franche-Comté, Inventaire du patrimoine
reproduction soumise à autorisation du titulaire des droits d'exploitation