

Bourgogne, Nièvre
Saint-Honoré-les-Bains
26 bis avenue Jean Mermoz

maison 26 bis avenue Jean Mermoz dite Pavillon Blanc

Références du dossier

Numéro de dossier : IA58001251

Date de l'enquête initiale : 2019

Date(s) de rédaction : 2019

Cadre de l'étude : enquête thématique régionale thermalisme en Bourgogne-Franche-Comté (1e)

Degré d'étude : étudié

Désignation

Dénomination : maison

Précision sur la dénomination : maison de villégiature

Compléments de localisation

Milieu d'implantation : en village

Références cadastrales : 2019, AA, 57

Historique

Tout comme le **Pavillon Rose**, le Pavillon Blanc est construit pour Mathilde Danieck. Il doit correspondre à la maison à 21 ouvertures construite entre 1879 et 1882 d'après les matrices cadastrales. Il existe dans les archives de l'agence de l'architecte Adolphe Bouveault (Archives départementales de la Nièvre) plusieurs dessins relatifs à la transformation d'une maison dont les dimensions sont relevées lors d'une première visite, le 7 septembre 1880. Cette maison se compose alors principalement d'un corps de bâtiment de trois travées de longueur s'élevant sur un rez-de-chaussée et un étage carré. Le projet proposé par l'architecte consiste, d'une part à ajouter un étage au-dessus d'une salle à manger hors-œuvre en rez-de-chaussée contre le mur pignon nord-est, et d'autre part à créer en façade sud-est un oriel et une tourelle. L'agrandissement permet de créer une chambre à coucher avec cabinet de toilette à l'étage, largement ouverte "sur la vallée" grâce à l'oriel. L'actuelle façade de ce dernier correspond, dans ses grandes lignes, à l'un des deux projets conservés. Un second agrandissement de la maison vers le nord-est a dû être envisagé, comme en témoigne une esquisse de l'architecte. Cette option pourrait peut-être expliquer la présence d'une porte au premier étage dans le mur pignon, dont la présence est difficile à justifier compte tenu de l'absence de balcon ou d'escalier extérieur.

Période(s) principale(s) : 4e quart 19e siècle ()

Dates : 1879 (daté par source), 1880 (daté par source)

Auteur(s) de l'oeuvre : Adolphe Bouveault (architecte, attribution par source)

Personne(s) liée(s) à l'histoire de l'oeuvre : Mathilde Danieck (commanditaire, propriétaire, attribution par source)

Description

L'édifice est construit en moellon de calcaire enduit. Il comprend une cave, un rez-de-chaussée, un étage carré et un étage de comble. Il présente un plan rectangulaire, augmenté d'une tour circulaire hors-œuvre renfermant un escalier en vis à jour central en charpente. Il est couvert d'un toit à longs pans et pignons couverts en ardoise, surmonté d'une crête faîtière. La tour, quant à elle, est couverte d'un toit conique en ardoise sommée d'un épi de faitage. Avant l'agrandissement de la demeure, l'accès à l'intérieur se fait exclusivement par la travée à l'extrémité gauche de la façade nord-ouest, précédée d'un petit perron. On accède à la salle à manger, et de là, à un vestibule de plan barlong. La transformation de deux fenêtres en portes a modifié la distribution : l'accès principal se fait désormais par la travée centrale, qui correspond au vestibule. L'escalier en vis est construit dans le prolongement de ce dernier. Il dessert l'étage carré et l'étage de comble. La partie droite du rez-de-chaussée semble avoir été aménagée en salle à manger, d'après les mentions portées sur une carte postale

ancienne. Cette seconde salle à manger tend à confirmer le rôle de l'édifice dans la réception des hôtes de la propriétaire. Dans la cave se trouve une pompe à manivelle, qui pourrait correspondre au premier système d'alimentation en eau du Castel des Loges, qui disposait d'un réservoir sur la partie haute de la parcelle. Le sol de la cave est couvert de carreaux en terre cuite. L'un d'eux porte la marque de la tuilerie Martin Sauvard de La Guerche-sur-l'Aubois (Cher). Il est antérieur à 1895 ; c'est en effet à cette date que Camille Sauvard succède à son père Martin. La façade sud-est est la plus élaborée. Les niveaux de la tour sont soulignés par des cordons entre lesquels prennent place des baies décorées d'accolades. La partie débordante de sa toiture est portée par des consoles. L'oriel quant à lui est orné d'un garde-corps à motifs d'entrelacs et d'une saillie de rive à lambrequins. L'association de la tour "gothique" et de l'oriel donne un charme pittoresque à la demeure, et montre que l'architecte décline certains modèles de la villégiature d'île-de-France des années 1830-1850. On peut par exemple ici penser à la maison aux tourelles (IA95000257) d'Enghien-les-Bains. La rampe d'appui de l'escalier en bois est ajouré ; les ajours dessinent des perles, des fusarolles et des fleurons. La main courante était autrefois recouverte de velours rouge cloué. Le dernier niveau de la cage d'escalier est couvert d'un plafond peint à motifs de style Renaissance (arabesques et chimères).

Eléments descriptifs

Matériau(x) du gros-oeuvre, mise en oeuvre et revêtement : calcaire, moellon, enduit

Matériau(x) de couverture : ardoise

Plan : plan rectangulaire régulier

Étage(s) ou vaisseau(x) : rez-de-chaussée, 1 étage carré, étage en surcroît

Couvrements :

Élévations extérieures : élévation à travées

Type(s) de couverture : toit à longs pans, pignon couvert ; toit conique

Escaliers : escalier hors-oeuvre : escalier en vis avec jour, en charpente

Typologies et état de conservation

Typologies : baie rectangulaire ; baie avec arc segmentaire ; baie avec arc surbaissé

Décor

Techniques : maçonnerie, menuiserie

Représentations : entrelacs ; ornement géométrique ; fleuron ; chimère ; arabesque

Statut, intérêt et protection

Intérêt de l'œuvre : à signaler

Statut de la propriété : propriété d'une personne privée

Références documentaires

Documents d'archive


- **Archives départementales de la Nièvre. Cadastre de la commune de Saint-Honoré-les-Bains. [1832-1951].**
Archives départementales de la Nièvre. Cadastre de la commune de Saint-Honoré-les-Bains. [1832-1951].
 - Atlas parcellaire (1832) : 3 PP 246
 - État de section (1832) : 3 P 246/1
 - Matrices cadastrales des propriétés bâties et non bâties : 3 P 246/2 (folio 1 à 380), 3 P 246/3 (folio 381 à 780), 3 P 246/4 (folio 781 à 1168)
 - Matrice cadastrale des propriétés bâties (1882-1914) : 3 P 246/5
 - Matrice cadastrale dite « matrice noire » des propriétés bâties : 3 P 246/6
 - Matrices cadastrales des propriétés non bâties : 3 P 246/7, 3 P 246/8, 3 P 246/9Section A, parcelle 703.
Archives départementales de la Nièvre, Nevers : 3 P 246
- **Archives départementales de la Nièvre. 5 S 4382. De la gare de Vandenesse à la station thermale de Saint-Honoré-les-Bains, avant-projet. Rapport, affiches, cahiers des charges, cartes, plans (1904-1906).**
Archives départementales de la Nièvre. 5 S 4382. De la gare de Vandenesse à la station thermale de Saint-Honoré-les-Bains, avant-projet. Rapport, affiches, cahiers des charges, cartes, plans (1904-1906).
Archives départementales de la Nièvre, Nevers : 5 S 4382

- **Archives départementales de la Nièvre. 54 J 328. Fonds Bouveault-Palet. Propriété de Madame Danieck à Saint-Honoré-les-Bains.**
Archives départementales de la Nièvre. 54 J 328. Fonds Bouveault-Palet. Propriété de Madame Danieck à Saint-Honoré-les-Bains.
Archives départementales de la Nièvre, Nevers : 54 J 328


Documents figurés

- **[Façade du Pavillon Blanc du Castel des Loges, relevé avant transformation]. [Vers 1880].**
[Façade du Pavillon Blanc du Castel des Loges, relevé avant transformation] / [Adolphe Bouveault]. [Vers 1880]. Dessin. 42 x 31 cm.
Archives départementales de la Nièvre, Nevers : 54 J 328
- **[Plan du rez-de-chaussée et élévation extérieure du Pavillon Blanc du Castel des Loges]. [Vers 1880].**
[Plan du rez-de-chaussée et élévation extérieure du Pavillon Blanc du Castel des Loges] / [Adolphe Bouveault]. [Vers 1880]. Dessin. 52 x 26 cm. Échelle 1/50.
Archives départementales de la Nièvre, Nevers : 54 J 328
- **Plan du premier étage [du Pavillon Blanc du Castel des Loges]. [Vers 1880].**
Plan du premier étage [du Pavillon Blanc du Castel des Loges] / [Adolphe Bouveault]. [Vers 1880]. Dessin. 28,5 x 26 cm. Échelle 1/50.
Archives départementales de la Nièvre, Nevers : 54 J 328
- **Propriété de Madame Danieck à Saint-Honoré-les-Bains (Nièvre). Façade sur la vallée. Avant-projet. [Vers 1880].**
Propriété de Madame Danieck à Saint-Honoré-les-Bains (Nièvre). Façade sur la vallée. Avant-projet / [Adolphe Bouveault]. [Vers 1880]. Dessin. 27 x 40 cm. Échelle 1/50.
Archives départementales de la Nièvre, Nevers : 54 J 328
- **Propriété de Madame Danieck à Saint-Honoré-les-Bains (Nièvre). Façade, côté du pignon. [Vers 1880].**
Propriété de Madame Danieck à Saint-Honoré-les-Bains (Nièvre). Façade, côté du pignon / [Adolphe Bouveault]. [Vers 1880]. Dessin. 25 x 41 cm. Échelle 1/50.
Archives départementales de la Nièvre, Nevers : 54 J 328
- **[Élévation extérieure (sud-est) du Pavillon Blanc du Castel des Loges. Avant-projet pour la tour d'escalier et l'oriel, variante]. [Vers 1880].**
[Élévation extérieure (sud-est) du Pavillon Blanc du Castel des Loges. Avant-projet pour la tour d'escalier et l'oriel, variante] / [Adolphe Bouveault]. [Vers 1880]. Dessin. 73 x 54 cm.
Archives départementales de la Nièvre, Nevers : 54 J 328
- **[Projet de décor pour le pignon du Pavillon Blanc du Castel des Loges]. [Vers 1880].**
[Projet de décor pour le pignon du Pavillon Blanc du Castel des Loges] / [Adolphe Bouveault]. [Vers 1880]. Dessin. 73 x 54 cm.
Archives départementales de la Nièvre, Nevers : 54 J 328
- **Saint-Honoré-les-Bains (Nièvre). Villa Le Pavillon Blanc. [Première moitié du 20e siècle].**
Saint-Honoré-les-Bains (Nièvre). Villa Le Pavillon Blanc / [auteur inconnu]. [S.l.] : Goury, [première moitié du 20e siècle]. Carte postale.
Collection particulière


Illustrations

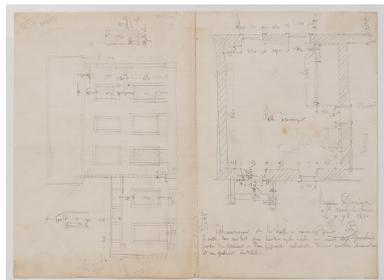

Plan de la salle à manger et
élévation du pavillon avant
l'intervention d'Adolphe Bouveault.
Phot. Pierre-Marie Barbe-
Richaud, Autr. Adolphe Bouveault
IVR26_20205800118NUC4A

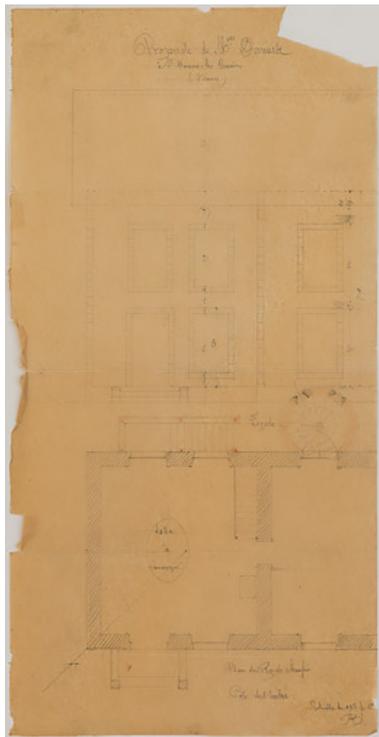


Projet de transformation,
plan du rez-de-chaussée et
élévation de la façade ouest.
Phot. Pierre-Marie Barbe-
Richaud, Autr. Adolphe Bouveault
IVR26_20205800113NUC2A

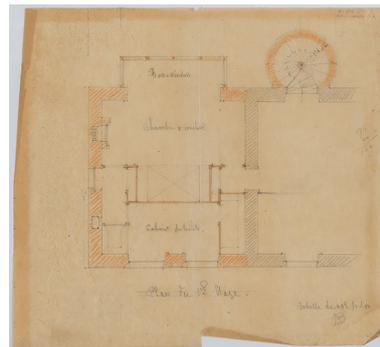

Projet de transformation,
plan du premier étage.
Phot. Pierre-Marie Barbe-
Richaud, Autr. Adolphe Bouveault
IVR26_20205800115NUC2A




Projet de transformation,
élévation de la façade sud-est.
Phot. Pierre-Marie Barbe-
Richaud, Autr. Adolphe Bouveault
IVR26_20205800114NUC4A

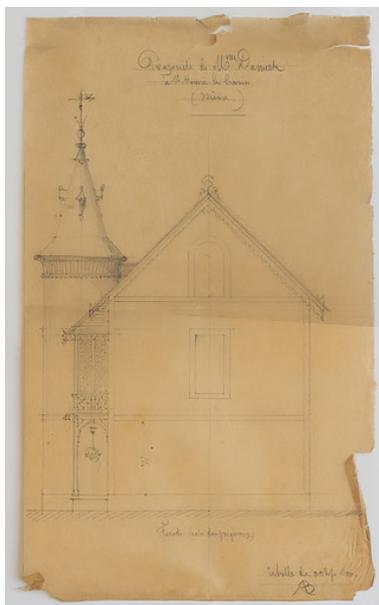

Projet de transformation,
élévation du mur pignon nord-est.
Phot. Pierre-Marie Barbe-
Richaud, Autr. Adolphe Bouveault
IVR26_20205800116NUC4A



Projet de transformation, élévation
de la façade sud-est, variante.
Phot. Pierre-Marie Barbe-
Richaud, Autr. Adolphe Bouveault
IVR26_20205800117NUC2A

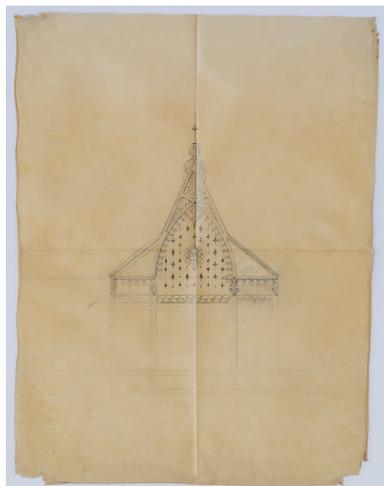

Projet de transformation, élévation
de la façade sud-est, variante (?).
Phot. Pierre-Marie Barbe-
Richaud, Autr. Adolphe Bouveault
IVR26_20205800119NUC4A



Façade nord-ouest et
mur pignon nord-est.
IVR26_20195800108NUC2A



Façade nord-ouest et
mur pignon nord-est.
Phot. Pierre-Marie Barbe-Richaud
IVR26_20195800061NUC4A



Façade nord-ouest
et pignon sud-ouest.
Phot. Pierre-Marie Barbe-Richaud
IVR26_20195800058NUC4AQ



Lucarne de la façade nord-ouest.
Phot. Pierre-Marie Barbe-Richaud
IVR26_20195800059NUC4A



Lucarne de la façade nord-ouest.
Phot. Pierre-Marie Barbe-Richaud
IVR26_20195800060NUC4A



Façade sud-est.
Phot. Pierre-Marie Barbe-Richaud
IVR26_20195800076NUC4A



Façade sud-est.
Phot. Pierre-Marie Barbe-Richaud
IVR26_20195800062NUC4AQ



Façade sud-est, oriel.
Phot. Pierre-Marie Barbe-Richaud
IVR26_20195800063NUC4A



Façade sud-est, oriel.
Phot. Pierre-Marie Barbe-Richaud
IVR26_20195800064NUC4A



Vestibule.
Phot. Pierre-Marie Barbe-Richaud
IVR26_20195800052NUC4A



Escalier en vis.
Phot. Pierre-Marie Barbe-Richaud
IVR26_20195800053NUC4AQ



Escalier en vis, rampe d'appui.
Phot. Pierre-Marie Barbe-Richaud
IVR26_20195800072NUC4A



Escalier en vis, vue
depuis le palier supérieur.
Phot. Pierre-Marie Barbe-Richaud
IVR26_20195800056NUC4A



Escalier en vis, vue
depuis le palier inférieur.
Phot. Pierre-Marie Barbe-Richaud
IVR26_20195800071NUC2A



Plafond de la tourelle
de l'escalier en vis.
Phot. Pierre-Marie Barbe-Richaud
IVR26_20195800055NUC4AQ



Cheminée sous baie de
l'ancienne chambre à coucher.
Phot. Pierre-Marie Barbe-Richaud
IVR26_20195800054NUC4A



Mécanisme de monte-charge.
Phot. Pierre-Marie Barbe-Richaud
IVR26_20195800070NUC4A



Pompe à manivelle de la cave.
Phot. Pierre-Marie Barbe-Richaud
IVR26_20195800069NUC4A

Dossiers liés

Est partie constituante de : demeure 26 avenue Jean Mermoz dite Castel des Loges (IA58001231) Bourgogne, Nièvre, Saint-Honoré-les-Bains, 26 avenue Jean Mermoz

Dossiers de synthèse :


patrimoine du thermalisme en Bourgogne-Franche-Comté (le) (aire d'étude) (IA00141432)

thermalisme dans la commune de Saint-Honoré-les-Bains (le) (IA58001207) Bourgogne, Nièvre, Saint-Honoré-les-Bains

Oeuvre(s) contenue(s) :

Auteur(s) du dossier : Fabien Dufoulon

Copyright(s) : (c) Région Bourgogne-Franche-Comté, Inventaire du patrimoine

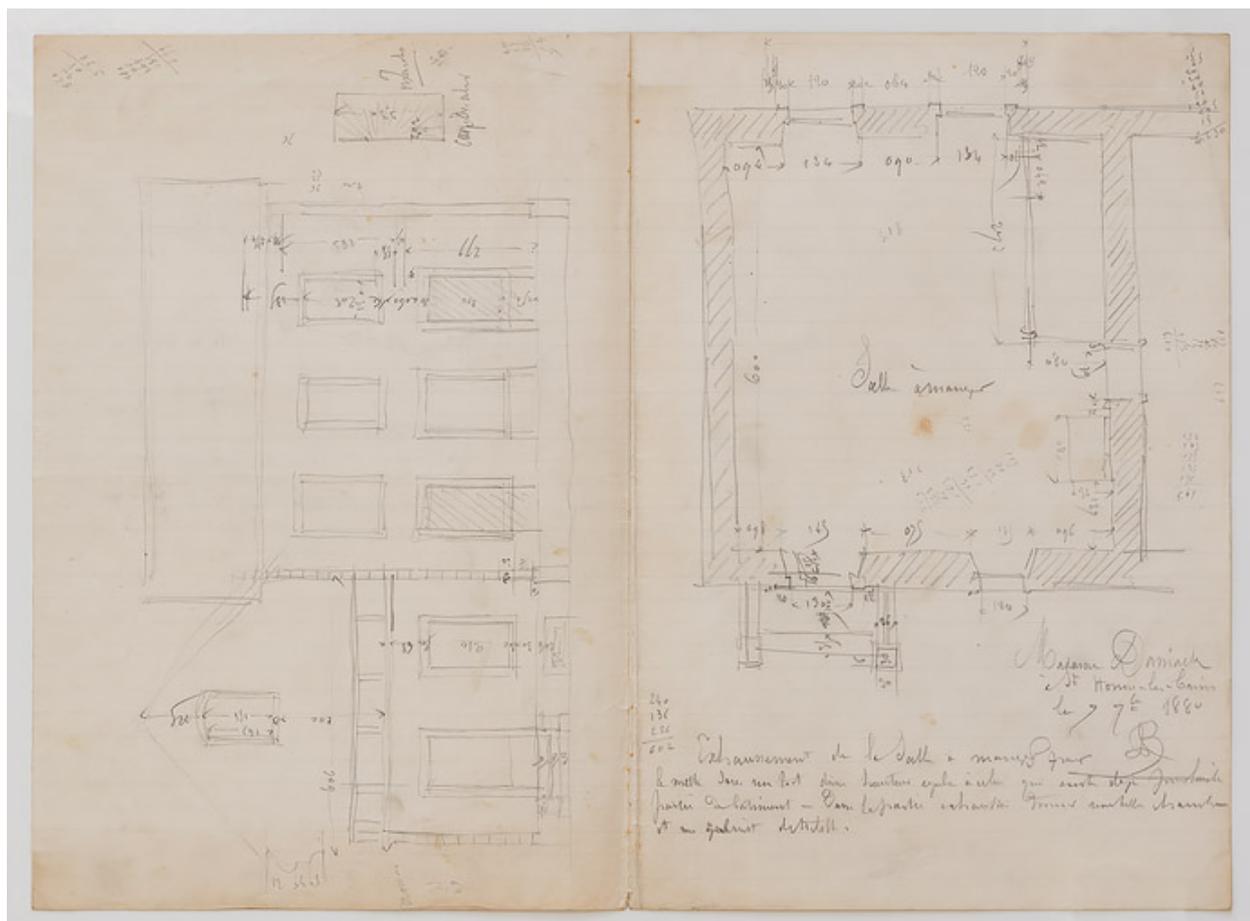

Plan de la salle à manger et élévation du pavillon avant l'intervention d'Adolphe Bouveault.

Référence du document reproduit :

- **[Façade du Pavillon Blanc du Castel des Loges, relevé avant transformation]. [Vers 1880].**
[Façade du Pavillon Blanc du Castel des Loges, relevé avant transformation] / [Adolphe Bouveault]. [Vers 1880]. Dessin. 42 x 31 cm.
Archives départementales de la Nièvre, Nevers : 54 J 328


IVR26_20205800118NUC4A

Auteur de l'illustration : Pierre-Marie Barbe-Richaud

Auteur du document reproduit : Adolphe Bouveault

Date de prise de vue : 2020

(c) Région Bourgogne-Franche-Comté, Inventaire du patrimoine ; (c) Archives départementales de la Nièvre
reproduction soumise à autorisation du titulaire des droits d'exploitation

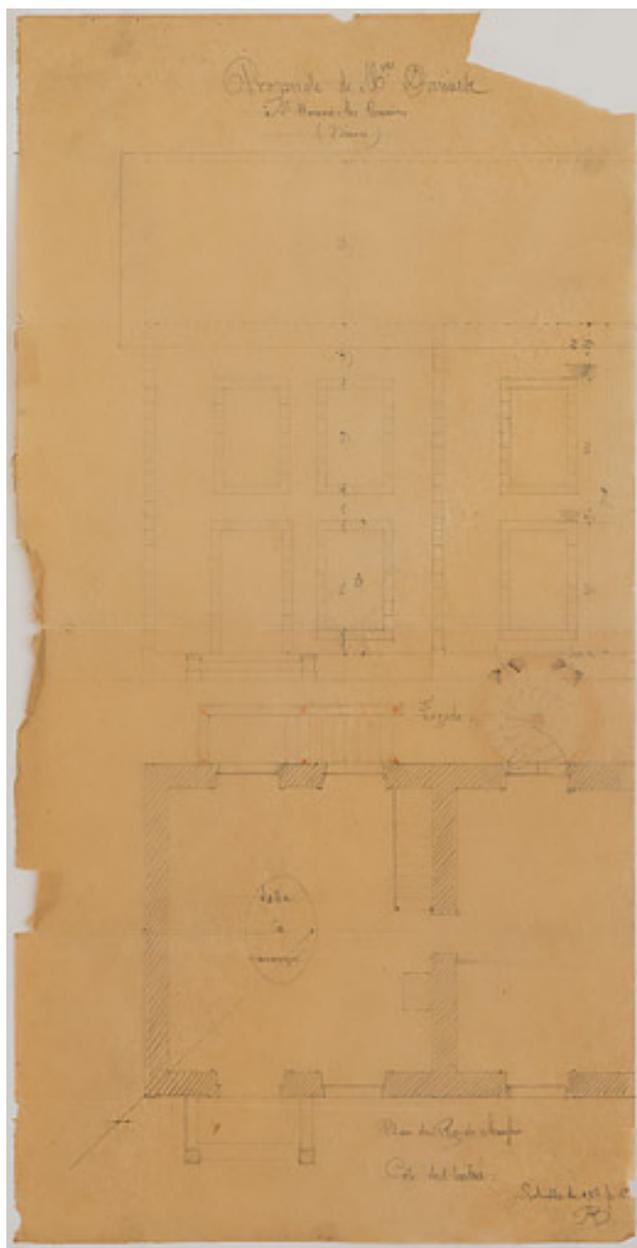

Projet de transformation, plan du rez-de-chaussée et élévation de la façade ouest.

Référence du document reproduit :

- **[Plan du rez-de-chaussée et élévation extérieure du Pavillon Blanc du Castel des Loges]. [Vers 1880].**
[Plan du rez-de-chaussée et élévation extérieure du Pavillon Blanc du Castel des Loges] / [Adolphe Bouveault].
[Vers 1880]. Dessin. 52 x 26 cm. Échelle 1/50.
Archives départementales de la Nièvre, Nevers : 54 J 328


IVR26_20205800113NUC2A

Auteur de l'illustration : Pierre-Marie Barbe-Richaud

Auteur du document reproduit : Adolphe Bouveault

Date de prise de vue : 2020

(c) Région Bourgogne-Franche-Comté, Inventaire du patrimoine ; (c) Archives départementales de la Nièvre
reproduction soumise à autorisation du titulaire des droits d'exploitation

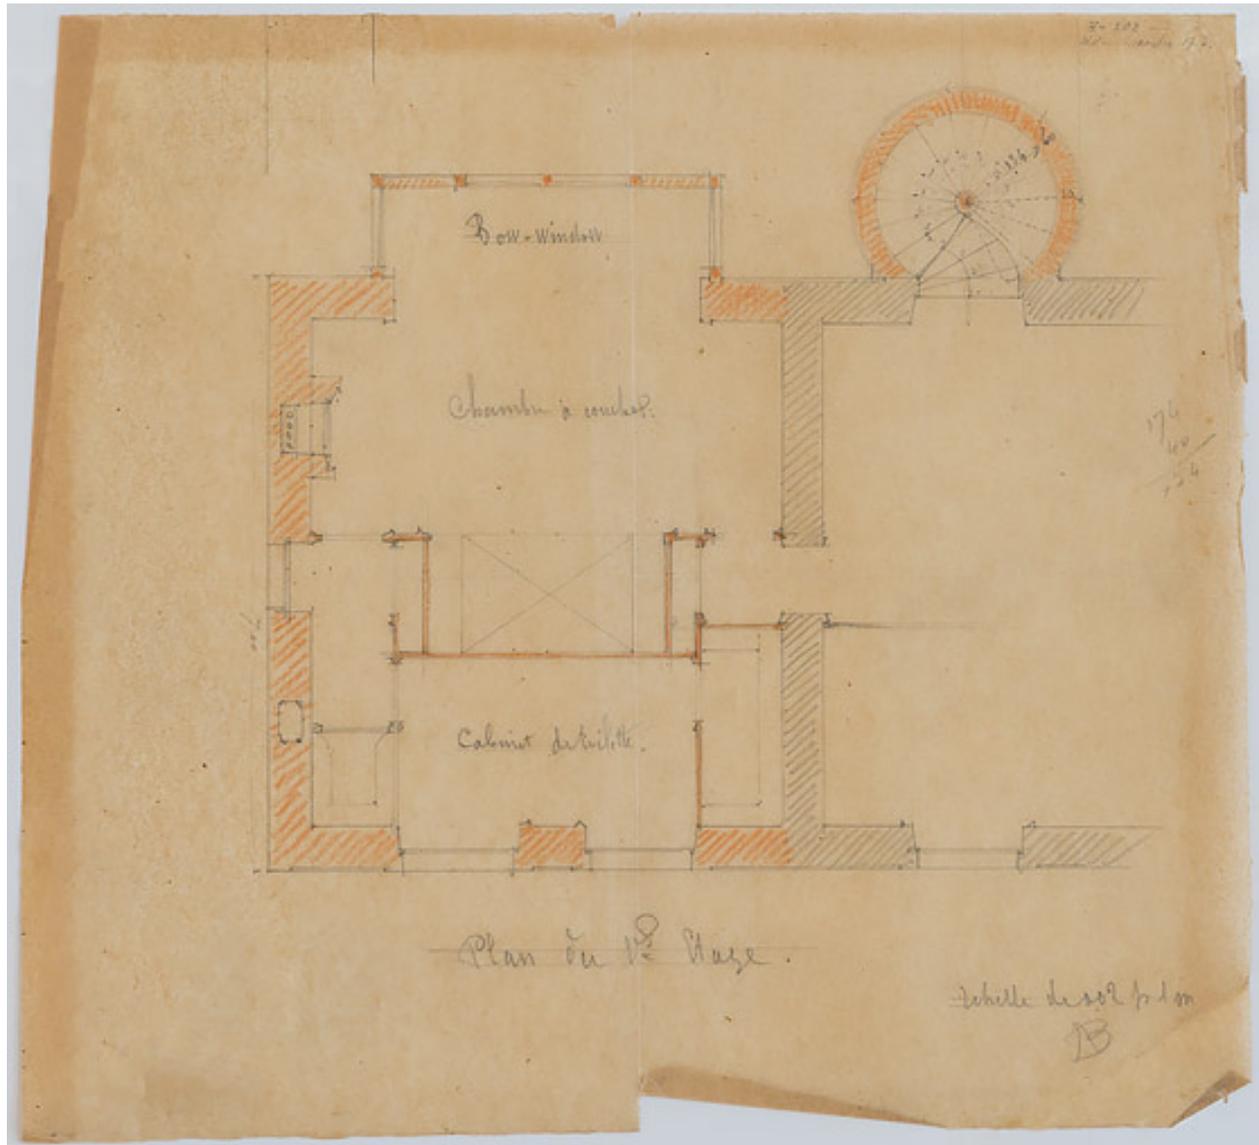

Projet de transformation, plan du premier étage.

Référence du document reproduit :

- **Plan du premier étage [du Pavillon Blanc du Castel des Loges]. [Vers 1880].**
Plan du premier étage [du Pavillon Blanc du Castel des Loges] / [Adolphe Bouveault]. [Vers 1880]. Dessin.
28,5 x 26 cm. Échelle 1/50.
Archives départementales de la Nièvre, Nevers : 54 J 328


IVR26_20205800115NUC2A

Auteur de l'illustration : Pierre-Marie Barbe-Richaud

Auteur du document reproduit : Adolphe Bouveault

Date de prise de vue : 2020

(c) Région Bourgogne-Franche-Comté, Inventaire du patrimoine ; (c) Archives départementales de la Nièvre
reproduction soumise à autorisation du titulaire des droits d'exploitation

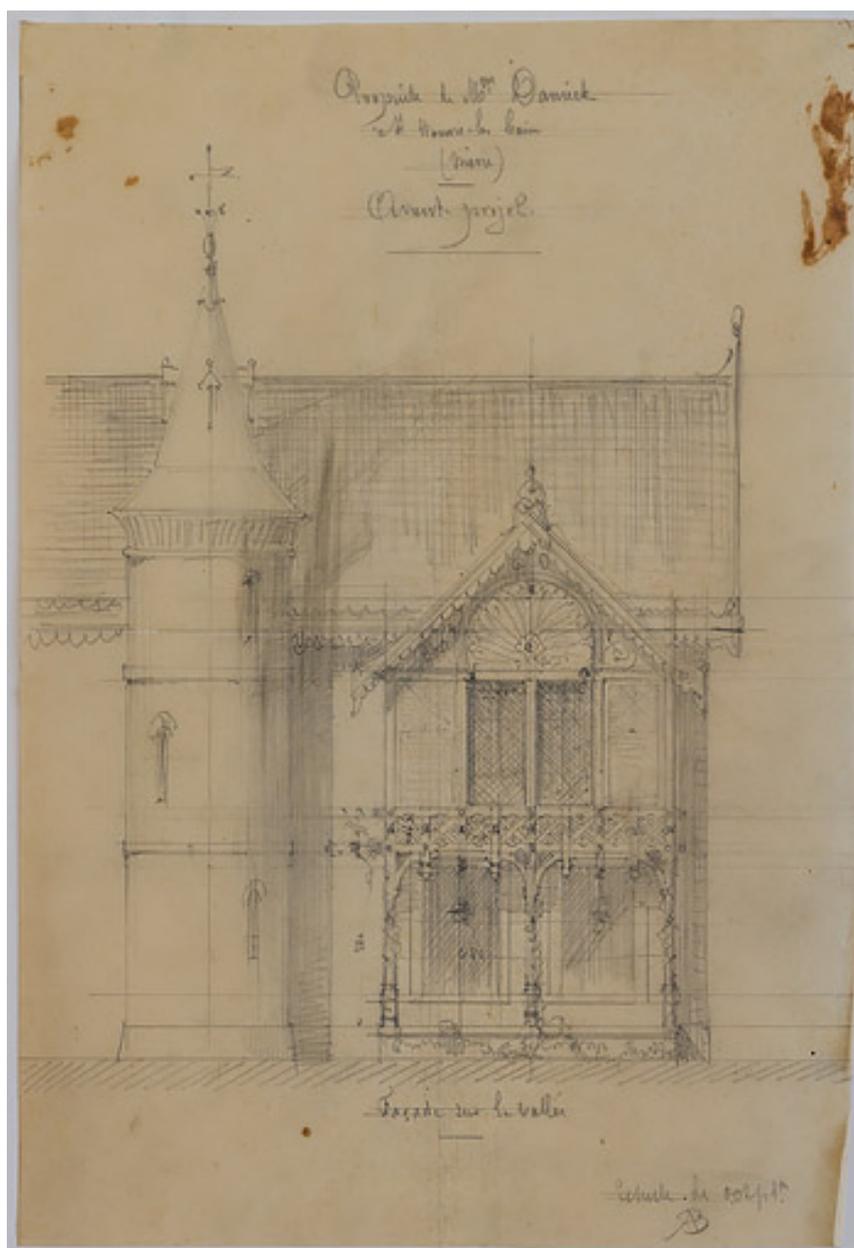

Projet de transformation, élévation de la façade sud-est.

Référence du document reproduit :

- **Propriété de Madame Danieck à Saint-Honoré-les-Bains (Nièvre). Façade sur la vallée. Avant-projet. [Vers 1880].**

Propriété de Madame Danieck à Saint-Honoré-les-Bains (Nièvre). Façade sur la vallée. Avant-projet / [Adolphe Bouveault]. [Vers 1880]. Dessin. 27 x 40 cm. Échelle 1/50.
Archives départementales de la Nièvre, Nevers : 54 J 328


IVR26_20205800114NUC4A

Auteur de l'illustration : Pierre-Marie Barbe-Richaud

Auteur du document reproduit : Adolphe Bouveault

Date de prise de vue : 2020

(c) Région Bourgogne-Franche-Comté, Inventaire du patrimoine ; (c) Archives départementales de la Nièvre
reproduction soumise à autorisation du titulaire des droits d'exploitation

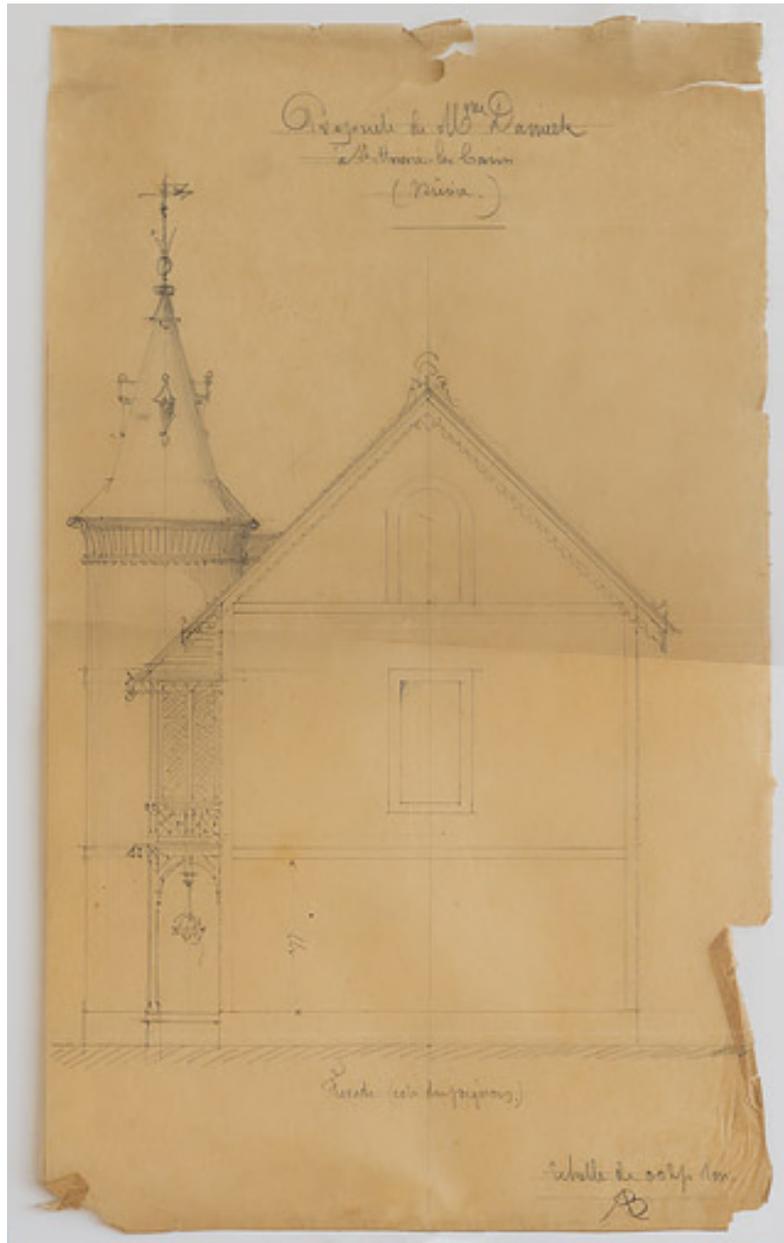

Projet de transformation, élévation du mur pignon nord-est.

Référence du document reproduit :

- **Propriété de Madame Danieck à Saint-Honoré-les-Bains (Nièvre). Façade, côté du pignon. [Vers 1880].**
Propriété de Madame Danieck à Saint-Honoré-les-Bains (Nièvre). Façade, côté du pignon / [Adolphe Bouveault]. [Vers 1880]. Dessin. 25 x 41 cm. Échelle 1/50.
Archives départementales de la Nièvre, Nevers : 54 J 328


IVR26_20205800116NUC4A

Auteur de l'illustration : Pierre-Marie Barbe-Richaud

Auteur du document reproduit : Adolphe Bouveault

Date de prise de vue : 2020

(c) Région Bourgogne-Franche-Comté, Inventaire du patrimoine ; (c) Archives départementales de la Nièvre
reproduction soumise à autorisation du titulaire des droits d'exploitation

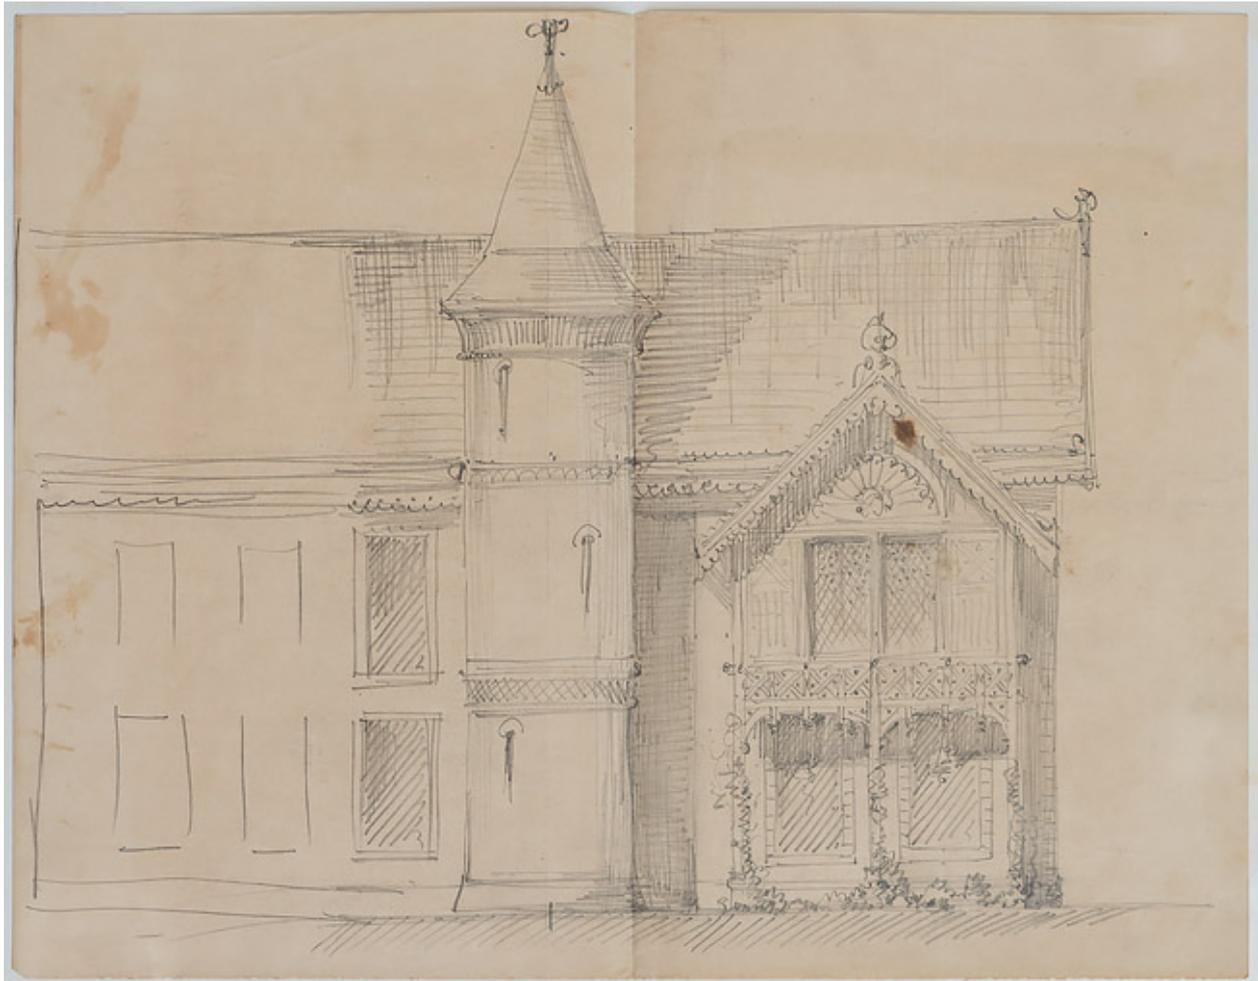

Projet de transformation, élévation de la façade sud-est, variante.

Référence du document reproduit :

- **[Élévation extérieure (sud-est) du Pavillon Blanc du Castel des Loges. Avant-projet pour la tour d'escalier et l'oriel, variante]. [Vers 1880].**
[Élévation extérieure (sud-est) du Pavillon Blanc du Castel des Loges. Avant-projet pour la tour d'escalier et l'oriel, variante] / [Adolphe Bouveault]. [Vers 1880]. Dessin. 73 x 54 cm.
Archives départementales de la Nièvre, Nevers : 54 J 328


IVR26_20205800117NUC2A

Auteur de l'illustration : Pierre-Marie Barbe-Richaud

Auteur du document reproduit : Adolphe Bouveault

Date de prise de vue : 2020

(c) Région Bourgogne-Franche-Comté, Inventaire du patrimoine ; (c) Archives départementales de la Nièvre
reproduction soumise à autorisation du titulaire des droits d'exploitation

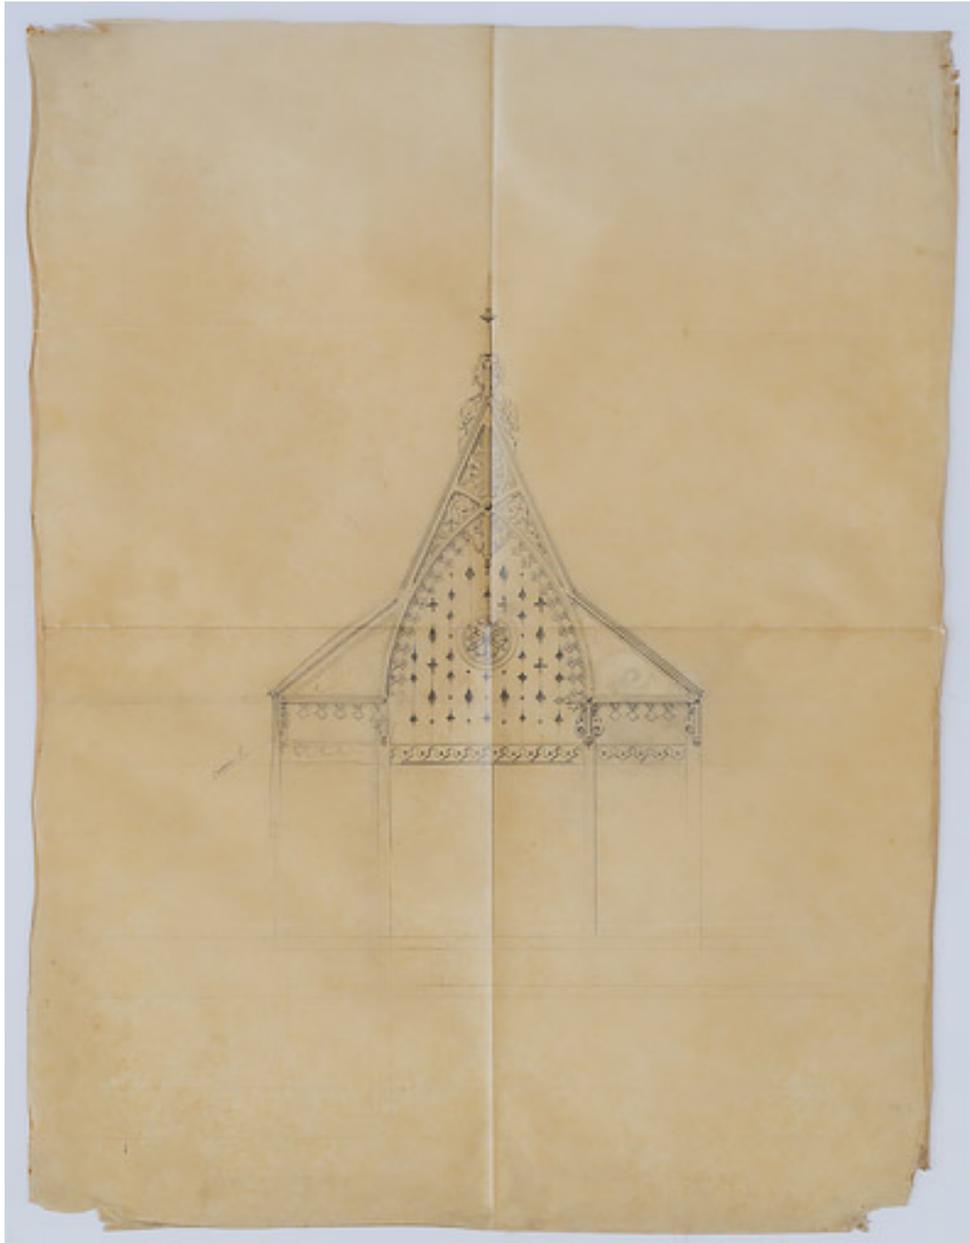

Projet de transformation, élévation de la façade sud-est, variante (?).

Référence du document reproduit :

- **[Projet de décor pour le pignon du Pavillon Blanc du Castel des Loges]. [Vers 1880].**
[Projet de décor pour le pignon du Pavillon Blanc du Castel des Loges] / [Adolphe Bouveault]. [Vers 1880].
Dessin. 73 x 54 cm.
Archives départementales de la Nièvre, Nevers : 54 J 328

IVR26_20205800119NUC4A

Auteur de l'illustration : Pierre-Marie Barbe-Richaud

Auteur du document reproduit : Adolphe Bouveault

Date de prise de vue : 2020

(c) Région Bourgogne-Franche-Comté, Inventaire du patrimoine ; (c) Archives départementales de la Nièvre
reproduction soumise à autorisation du titulaire des droits d'exploitation



Façade nord-ouest et mur pignon nord-est.

Référence du document reproduit :

- **Saint-Honoré-les-Bains (Nièvre). Villa Le Pavillon Blanc. [Première moitié du 20e siècle].**
Saint-Honoré-les-Bains (Nièvre). Villa Le Pavillon Blanc / [auteur inconnu]. [S.l.] : Goury, [première moitié du 20e siècle]. Carte postale.
Collection particulière

IVR26_20195800108NUC2A

Date de prise de vue : 2019

(c) Région Bourgogne-Franche-Comté, Inventaire du patrimoine ; (c) Goury
reproduction soumise à autorisation du titulaire des droits d'exploitation



Façade nord-ouest et mur pignon nord-est.

IVR26_20195800061NUC4A

Auteur de l'illustration : Pierre-Marie Barbe-Richaud

Date de prise de vue : 2019

(c) Région Bourgogne-Franche-Comté, Inventaire du patrimoine
reproduction soumise à autorisation du titulaire des droits d'exploitation



Façade nord-ouest et pignon sud-ouest.

IVR26_20195800058NUC4AQ

Auteur de l'illustration : Pierre-Marie Barbe-Richaud

Date de prise de vue : 2019

(c) Région Bourgogne-Franche-Comté, Inventaire du patrimoine
reproduction soumise à autorisation du titulaire des droits d'exploitation



Lucarne de la façade nord-ouest.

IVR26_20195800059NUC4A

Auteur de l'illustration : Pierre-Marie Barbe-Richaud

Date de prise de vue : 2019

(c) Région Bourgogne-Franche-Comté, Inventaire du patrimoine
reproduction soumise à autorisation du titulaire des droits d'exploitation



Lucarne de la façade nord-ouest.

IVR26_20195800060NUC4A

Auteur de l'illustration : Pierre-Marie Barbe-Richaud

Date de prise de vue : 2019

(c) Région Bourgogne-Franche-Comté, Inventaire du patrimoine
reproduction soumise à autorisation du titulaire des droits d'exploitation



Façade sud-est.

IVR26_20195800076NUC4A

Auteur de l'illustration : Pierre-Marie Barbe-Richaud

Date de prise de vue : 2019

(c) Région Bourgogne-Franche-Comté, Inventaire du patrimoine
reproduction soumise à autorisation du titulaire des droits d'exploitation



Façade sud-est.

IVR26_20195800062NUC4AQ

Auteur de l'illustration : Pierre-Marie Barbe-Richaud

Date de prise de vue : 2019

(c) Région Bourgogne-Franche-Comté, Inventaire du patrimoine
reproduction soumise à autorisation du titulaire des droits d'exploitation



Façade sud-est, oriel.

IVR26_20195800063NUC4A

Auteur de l'illustration : Pierre-Marie Barbe-Richaud

Date de prise de vue : 2019

(c) Région Bourgogne-Franche-Comté, Inventaire du patrimoine
reproduction soumise à autorisation du titulaire des droits d'exploitation



Façade sud-est, oriel.

IVR26_20195800064NUC4A

Auteur de l'illustration : Pierre-Marie Barbe-Richaud

Date de prise de vue : 2019

(c) Région Bourgogne-Franche-Comté, Inventaire du patrimoine
reproduction soumise à autorisation du titulaire des droits d'exploitation



Vestibule.

IVR26_20195800052NUC4A

Auteur de l'illustration : Pierre-Marie Barbe-Richaud

Date de prise de vue : 2019

(c) Région Bourgogne-Franche-Comté, Inventaire du patrimoine
reproduction soumise à autorisation du titulaire des droits d'exploitation



Escalier en vis.

IVR26_20195800053NUC4AQ

Auteur de l'illustration : Pierre-Marie Barbe-Richaud

Date de prise de vue : 2019

(c) Région Bourgogne-Franche-Comté, Inventaire du patrimoine
reproduction soumise à autorisation du titulaire des droits d'exploitation



Escalier en vis, rampe d'appui.

IVR26_20195800072NUC4A

Auteur de l'illustration : Pierre-Marie Barbe-Richaud

Date de prise de vue : 2019

(c) Région Bourgogne-Franche-Comté, Inventaire du patrimoine
reproduction soumise à autorisation du titulaire des droits d'exploitation



Escalier en vis, vue depuis le palier supérieur.

IVR26_20195800056NUC4A

Auteur de l'illustration : Pierre-Marie Barbe-Richaud

Date de prise de vue : 2019

(c) Région Bourgogne-Franche-Comté, Inventaire du patrimoine
reproduction soumise à autorisation du titulaire des droits d'exploitation



Escalier en vis, vue depuis le palier inférieur.

IVR26_20195800071NUC2A

Auteur de l'illustration : Pierre-Marie Barbe-Richaud

Date de prise de vue : 2019

(c) Région Bourgogne-Franche-Comté, Inventaire du patrimoine
reproduction soumise à autorisation du titulaire des droits d'exploitation



Plafond de la tourelle de l'escalier en vis.

IVR26_20195800055NUC4AQ

Auteur de l'illustration : Pierre-Marie Barbe-Richaud

Date de prise de vue : 2019

(c) Région Bourgogne-Franche-Comté, Inventaire du patrimoine
reproduction soumise à autorisation du titulaire des droits d'exploitation



Cheminée sous baie de l'ancienne chambre à coucher.

IVR26_20195800054NUC4A

Auteur de l'illustration : Pierre-Marie Barbe-Richaud

Date de prise de vue : 2019

(c) Région Bourgogne-Franche-Comté, Inventaire du patrimoine
reproduction soumise à autorisation du titulaire des droits d'exploitation



Mécanisme de monte-charge.

IVR26_20195800070NUC4A

Auteur de l'illustration : Pierre-Marie Barbe-Richaud

Date de prise de vue : 2019

(c) Région Bourgogne-Franche-Comté, Inventaire du patrimoine
reproduction soumise à autorisation du titulaire des droits d'exploitation



Pompe à manivelle de la cave.

IVR26_20195800069NUC4A

Auteur de l'illustration : Pierre-Marie Barbe-Richaud

Date de prise de vue : 2019

(c) Région Bourgogne-Franche-Comté, Inventaire du patrimoine
reproduction soumise à autorisation du titulaire des droits d'exploitation