

Bourgogne-Franche-Comté, Jura
Septmoncel les Molunes
Pompes

presbytère, mairie, école primaire

Références du dossier

Numéro de dossier : IA39000280
Date de l'enquête initiale : 1996
Date(s) de rédaction : 1996
Cadre de l'étude : inventaire topographique
Degré d'étude : étudié

Désignation

Dénomination : presbytère, mairie, école primaire
Parties constituantes non étudiées : remise de matériel d'incendie, jardin potager

Compléments de localisation

anciennement commune de Septmoncel
Milieu d'implantation : en village
Références cadastrales : . 1812 E 871, 905, 908, 908B ; . 1979 AL 217, 283, 284

Historique

Le bâtiment porte la date de 1629 sur une pierre qui semble avoir été rapportée en façade. Il porte également des armoiries qui pour partie sont celles des seigneurs de Villars. L'historien Rousset auteur du dictionnaire des communes du Jura date le bâtiment de 1693. Il est présent sur le cadastre de 1812, sous la forme de deux corps de bâtiments séparés. Après la Révolution il abrite la cure et une maison d'hôte. En 1826, un incendie détruit une partie du bâtiment. Les réparations sont effectuées en 1828 selon le projet de l'architecte Dalloz. Dès 1836, la commune songe à acquérir la maison d'hôte pour y établir une école primaire. L'acquisition se fait en 1837 et les travaux sont réalisés pour aménager l'école et installer une remise de pompe à incendie. A cette époque la jonction entre les deux corps de bâtiment est réalisée, la salle de mairie et l'école sont dans l'aile gauche. En 1852, changement de la toiture en bardeaux par une toiture en zinc (Comoy, architecte). En 1856 des logements sont aménagés à l'étage de l'aile droite, Comoy est également l'architecte. En 1866-67, l'école des garçons quitte le bâtiment. En 1888 Ernest Guillaume (architecte) établit un projet de réaménagement de l'école des filles, les travaux sont réceptionnés définitivement le 20 août 1891. Après 1930, le bâtiment n'est plus occupé que par la cure. Au cours du 20e siècle d'autres modifications seront apportées au bâtiment : aménagement d'une chapelle et d'une salle de cinéma.

Période(s) principale(s) : 17e siècle, 19e siècle, 20e siècle
Dates : 1629 (porte la date, daté par travaux historiques), 1693 (daté par travaux historiques)

Description

Sur la cour intérieure, une porte d'entrée est décorée par un fronton sculpté, le motif de la décoration est en mauvais état et illisible. La rue bordant la façade ouest est surélevée, on y accède du jardin potager par un escalier droit. Cet escalier porte sur le côté une pierre en accolade. L'ensemble du bâtiment est couvert par un toit à longs pans en tôle avec croupe. Un appentis couvert de tuile s'appuie contre la façade ouest de l'aile gauche. La remise de pompes à incendie est à pignons couverts.

Éléments descriptifs

Matériau(x) du gros-oeuvre, mise en oeuvre et revêtement : calcaire ; enduit ; moellon

Matériau(x) de couverture : tuile, métal en couverture
Étage(s) ou vaisseau(x) : sous-sol, 1 étage carré
Type(s) de couverture : toit à longs pans ; appentis ; croupe
Escaliers : escalier de distribution extérieur : escalier droit, escalier en maçonnerie

Décor

Techniques : sculpture
Représentations : armoiries
Précision sur les représentations :
armes des seigneurs de Villars

Statut, intérêt et protection

Statut de la propriété : propriété de la commune

Références documentaires


Documents figurés

- **Projet de réparation de la maison commune de Septmoncel [plan-masse, plan du sous-sol, coupe longitudinale].**
Projet de réparation de la maison commune de Septmoncel [plan-masse, plan du sous-sol, coupe longitudinale]. Dessin, 1841. Echelle 1:100, par Guillaume, Ernest (architecte)
Archives municipales, Septmoncel
- **Rez-de-chaussée de la cure de Septmoncel [plan du rez-de-chaussée et des caves].**
Rez-de-chaussée de la cure de Septmoncel [plan du rez-de-chaussée et des caves]. Dessin, 1828. Echelle 1:100, par Dalloz, Désiré (architecte)
Archives municipales, Septmoncel
- **Rez-de-chaussée de la cure de Septmoncel [plan du rez-de-chaussée].**
Rez-de-chaussée de la cure de Septmoncel [plan du rez-de-chaussée]. Dessin, 1828. Echelle 1:100, par Dalloz, Désiré (architecte)
Archives municipales, Septmoncel
- **Projet de réparation de la maison commune et d'école du village de Septmoncel [plan du rez-de-chaussée et de l'étage, coupes transversales].**
Projet de réparation de la maison commune et d'école du village de Septmoncel [plan du rez-de-chaussée et de l'étage, coupes transversales]. Dessin, 1841. Echelle 1:100, par Guillaume, Ernest (architecte)
Archives municipales, Septmoncel
- **Plan du presbytère de Septmoncel et de ses dépendances [plan masse].**
Plan du presbytère de Septmoncel et de ses dépendances [plan masse]. Dessin, s.d. [19e siècle]. Echelle 1:1000, par Regad, F. (géomètre)
Archives municipales, Septmoncel
- **1er étage de la cure de Septmoncel [plan].**
1er étage de la cure de Septmoncel [plan]. Dessin, 1828. Echelle 1:100, par Dalloz, Désiré (architecte)
Archives municipales, Septmoncel


Liens web

- Voir le dossier initial numérisé : <https://patrimoine.bourgognefranchecomte.fr/gtrudov/IA39000280/index.htm>


Illustrations

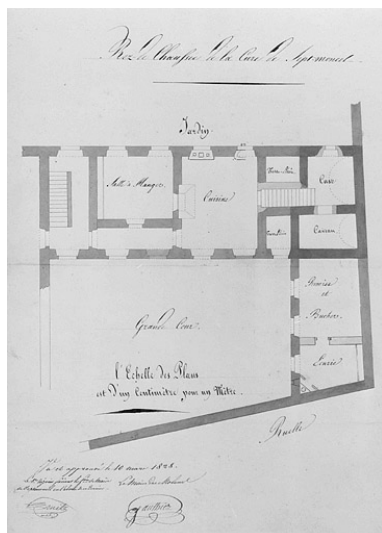


Rez-de-chaussée de la cure de Septmoncel [plan du rez-de-chaussée et des caves].
Phot. Jérôme Mongreville,
Autr. Désiré Dalloz
IVR43_19963901869X

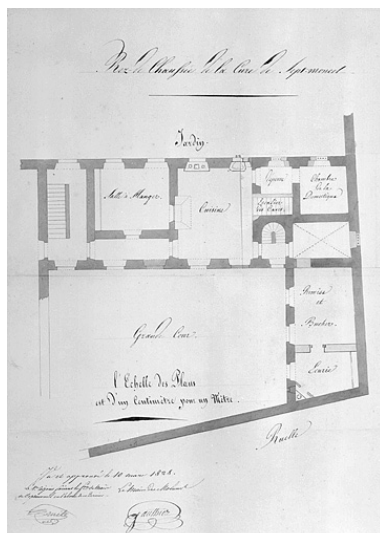


Rez-de-chaussée de la cure de Septmoncel [plan du rez-de-chaussée].
Phot. Jérôme Mongreville,
Autr. Désiré Dalloz
IVR43_19963901868X

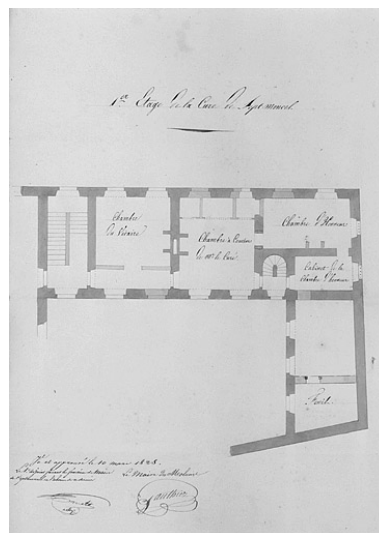


1er étage de la cure de Septmoncel [plan].
Phot. Jérôme Mongreville,
Autr. Désiré Dalloz
IVR43_19963901867X

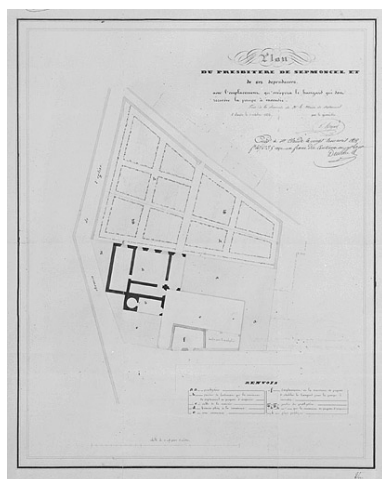

Plan du presbytère de Septmoncel et de ses dépendances [plan masse].
Phot. Jérôme Mongreville,
Autr. F. Regad
IVR43_19963901866X

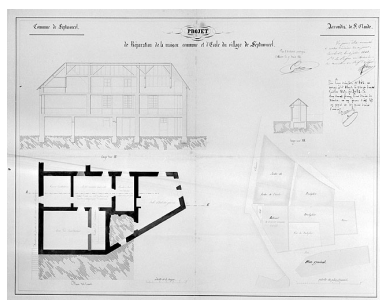

Projet de réparation de la maison commune de Septmoncel [plan-masse, plan du sous-sol, coupe longitudinale].
Phot. Jérôme Mongreville,
Autr. Ernest
(architecte) NEPASUTILISERGuillaume
IVR43_19963901858X

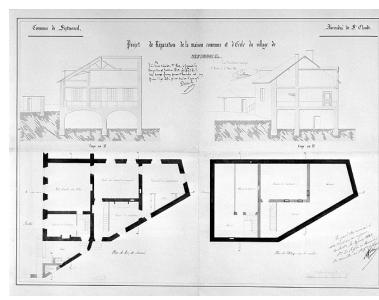

Projet de réparation de la maison commune et d'école du village de Septmoncel [plan du rez-de-chaussée et de l'étage, coupes transversales].
Phot. Jérôme Mongreville,
Autr. Ernest
(architecte) NEPASUTILISERGuillaume
IVR43_19963901859X



Façade postérieure.
Phot. Jérôme Mongreville
IVR43_19963901302X



Façade postérieure et face ouest.
Phot. Jérôme Mongreville
IVR43_19963901303X



Linteau en accolade remployé.
Phot. Jérôme Mongreville
IVR43_19963901301X



Date portée sur la façade ouest.
Phot. Jérôme Mongreville
IVR43_19963901306X



La porte d'entrée de
l'ancien presbytère.
Phot. Jérôme Mongreville
IVR43_19963901304X



Vue générale, face sud-ouest.
Phot. Jérôme Mongreville
IVR43_19963901696V



Face sud-ouest.
Phot. Jérôme Mongreville
IVR43_19963901697V



Cour intérieure : logis de la cure.
Phot. Jérôme Mongreville
IVR43_19963901698V



Cheminée dans l'ancienne
cuisine au rez-de-chaussée.
Phot. Jérôme Mongreville
IVR43_19963901148X

Dossiers liés

Dossiers de synthèse :


présentation de la commune de Septmoncel (IA39000267) Bourgogne-Franche-Comté, Jura, Septmoncel les Molunes, Septmoncel

Oeuvre(s) contenue(s) :

buste : Désiré Dalloz (IM39001432) Bourgogne-Franche-Comté, Jura, Septmoncel les Molunes

Auteur(s) du dossier : Muriel Vercez

Copyright(s) : (c) Région Bourgogne-Franche-Comté, Inventaire du patrimoine

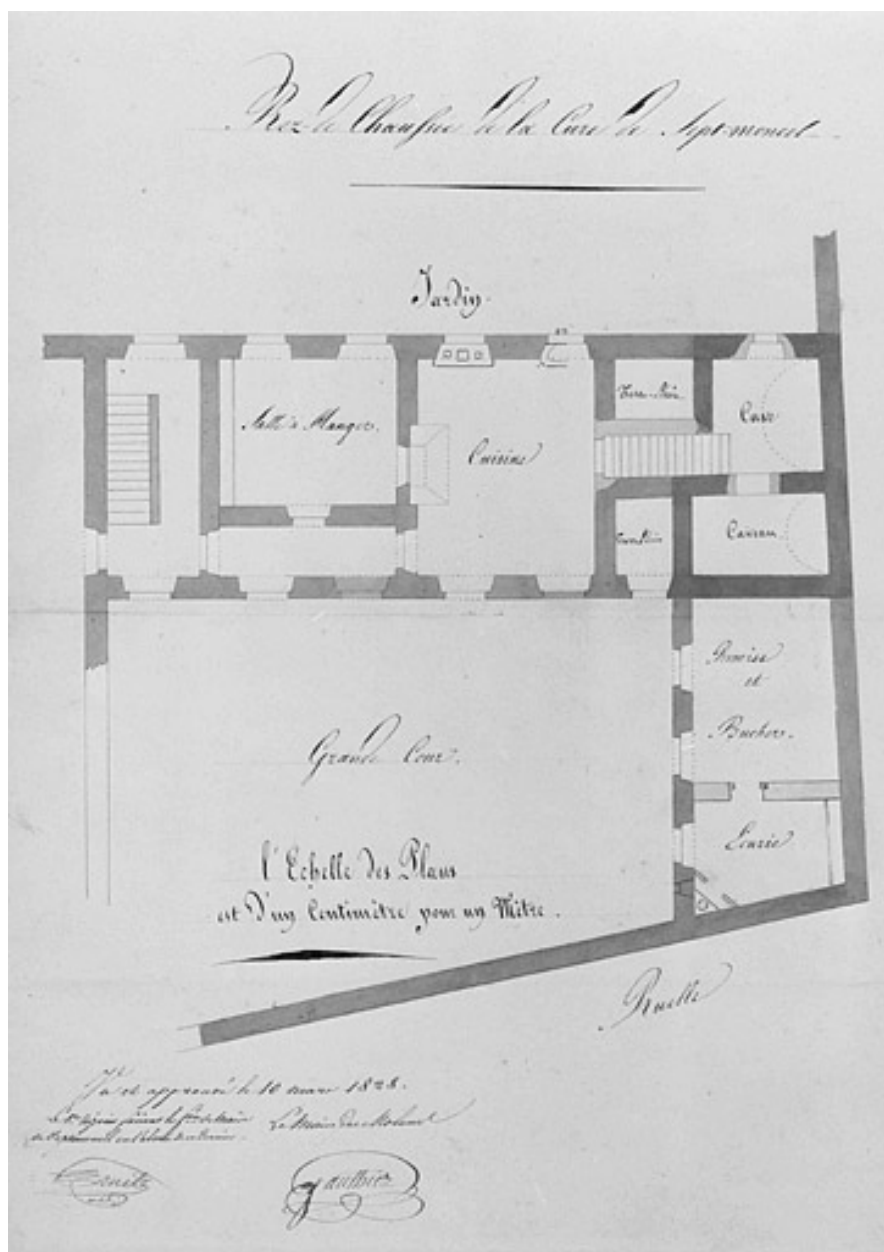

Rez-de-chaussée de la cure de Septmoncel [plan du rez-de-chaussée et des caves].

Référence du document reproduit :

- **Rez-de-chaussée de la cure de Septmoncel [plan du rez-de-chaussée et des caves].**
Rez-de-chaussée de la cure de Septmoncel [plan du rez-de-chaussée et des caves]. Dessin, 1828. Echelle 1:100,
par Dalloz, Désiré (architecte)
Archives municipales, Septmoncel


IVR43_19963901869X

Auteur de l'illustration : Jérôme Mongreville

Auteur du document reproduit : Désiré Dalloz

Date de prise de vue : 1996

(c) Région Bourgogne-Franche-Comté, Inventaire du patrimoine ; (c) Archives communales, Septmoncel
reproduction soumise à autorisation du titulaire des droits d'exploitation

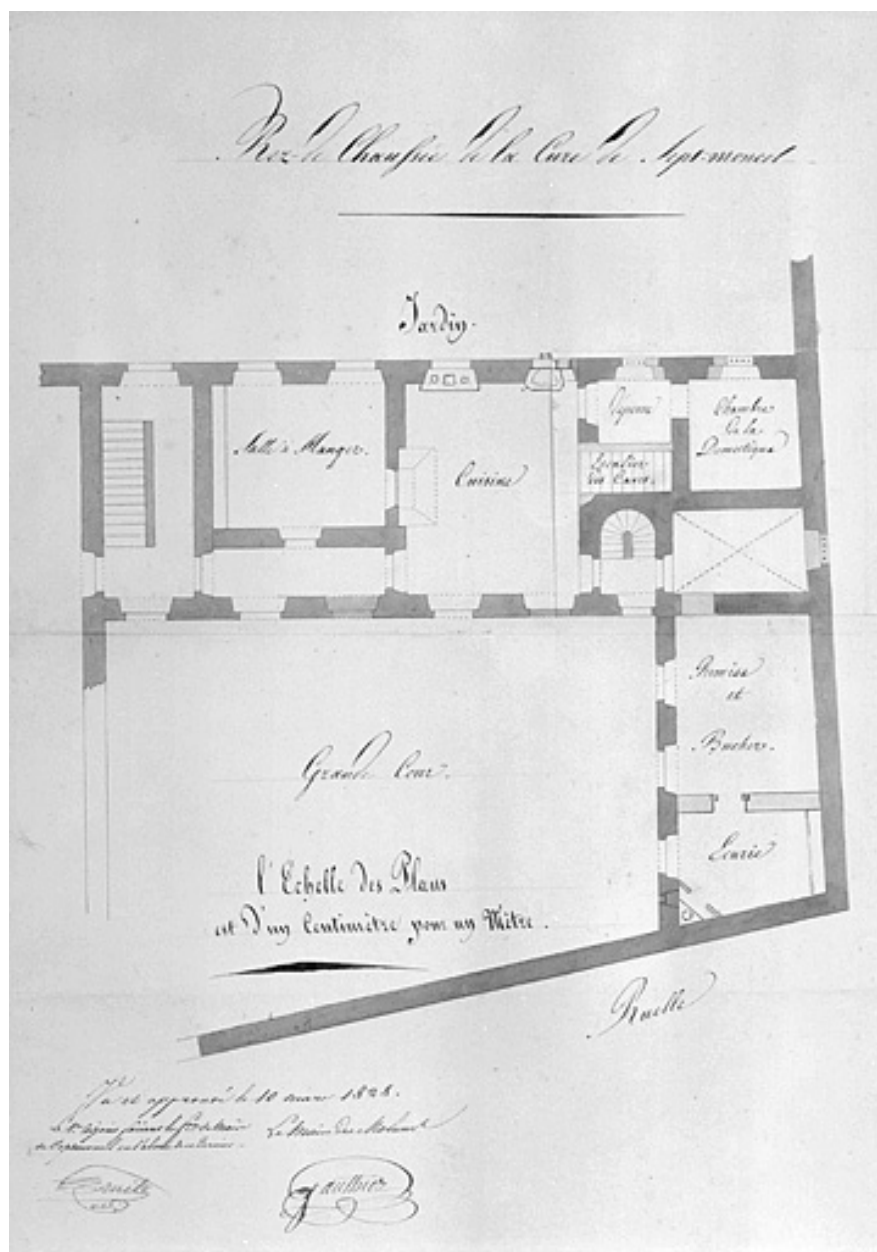

Rez-de-chaussée de la cure de Septmoncel [plan du rez-de-chaussée].

Référence du document reproduit :

- **Rez-de-chaussée de la cure de Septmoncel [plan du rez-de-chaussée].**
Rez-de-chaussée de la cure de Septmoncel [plan du rez-de-chaussée]. Dessin, 1828. Echelle 1:100, par Dalloz, Désiré (architecte)
Archives municipales, Septmoncel


IVR43_19963901868X

Auteur de l'illustration : Jérôme Mongreville

Auteur du document reproduit : Désiré Dalloz

Date de prise de vue : 1996

(c) Région Bourgogne-Franche-Comté, Inventaire du patrimoine ; (c) Archives communales, Septmoncel
reproduction soumise à autorisation du titulaire des droits d'exploitation

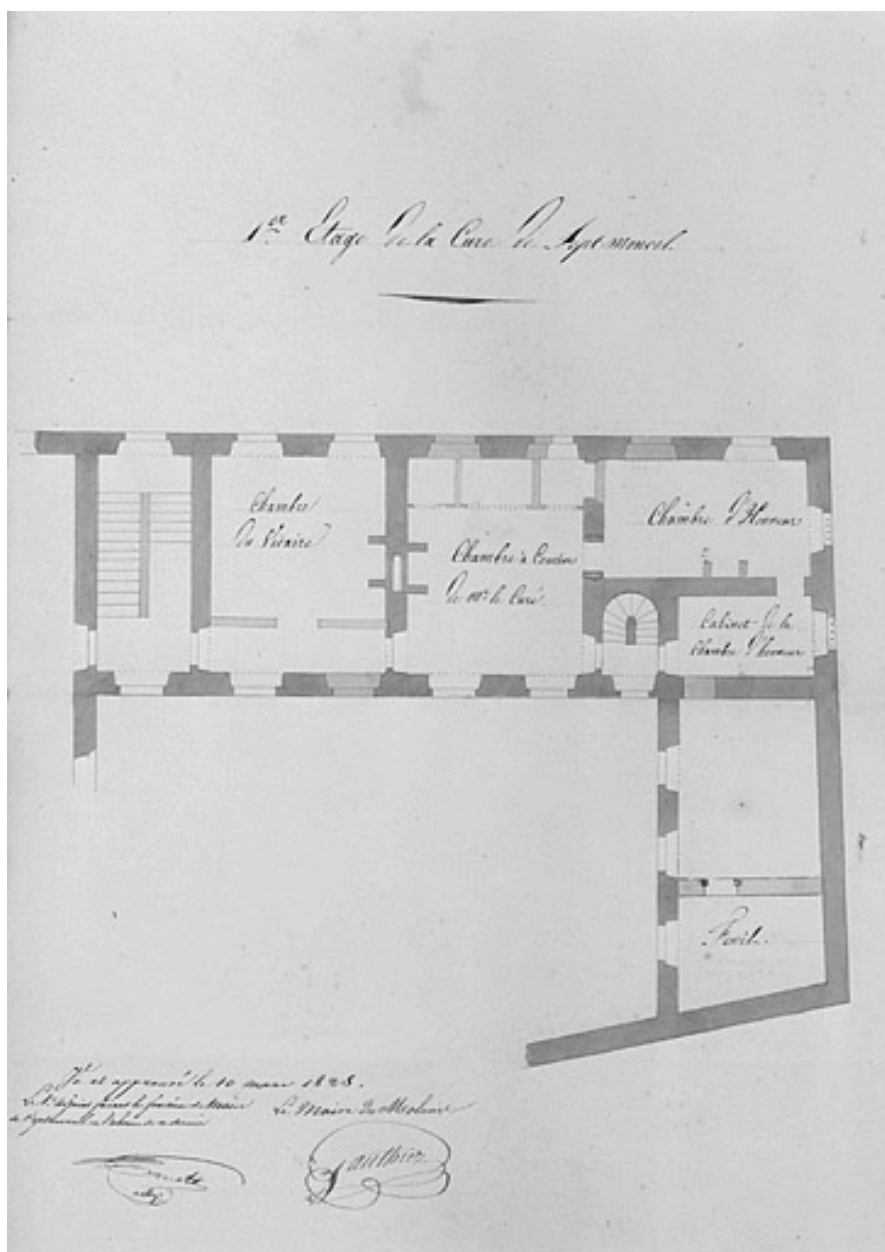

1er étage de la cure de Septmoncel [plan].

Référence du document reproduit :

- **1er étage de la cure de Septmoncel [plan].**
1er étage de la cure de Septmoncel [plan]. Dessin, 1828. Echelle 1:100, par Dalloz, Désiré (architecte)
Archives municipales, Septmoncel


IVR43_19963901867X

Auteur de l'illustration : Jérôme Mongreville

Auteur du document reproduit : Désiré Dalloz

Date de prise de vue : 1996

(c) Région Bourgogne-Franche-Comté, Inventaire du patrimoine ; (c) Archives communales, Septmoncel
reproduction soumise à autorisation du titulaire des droits d'exploitation

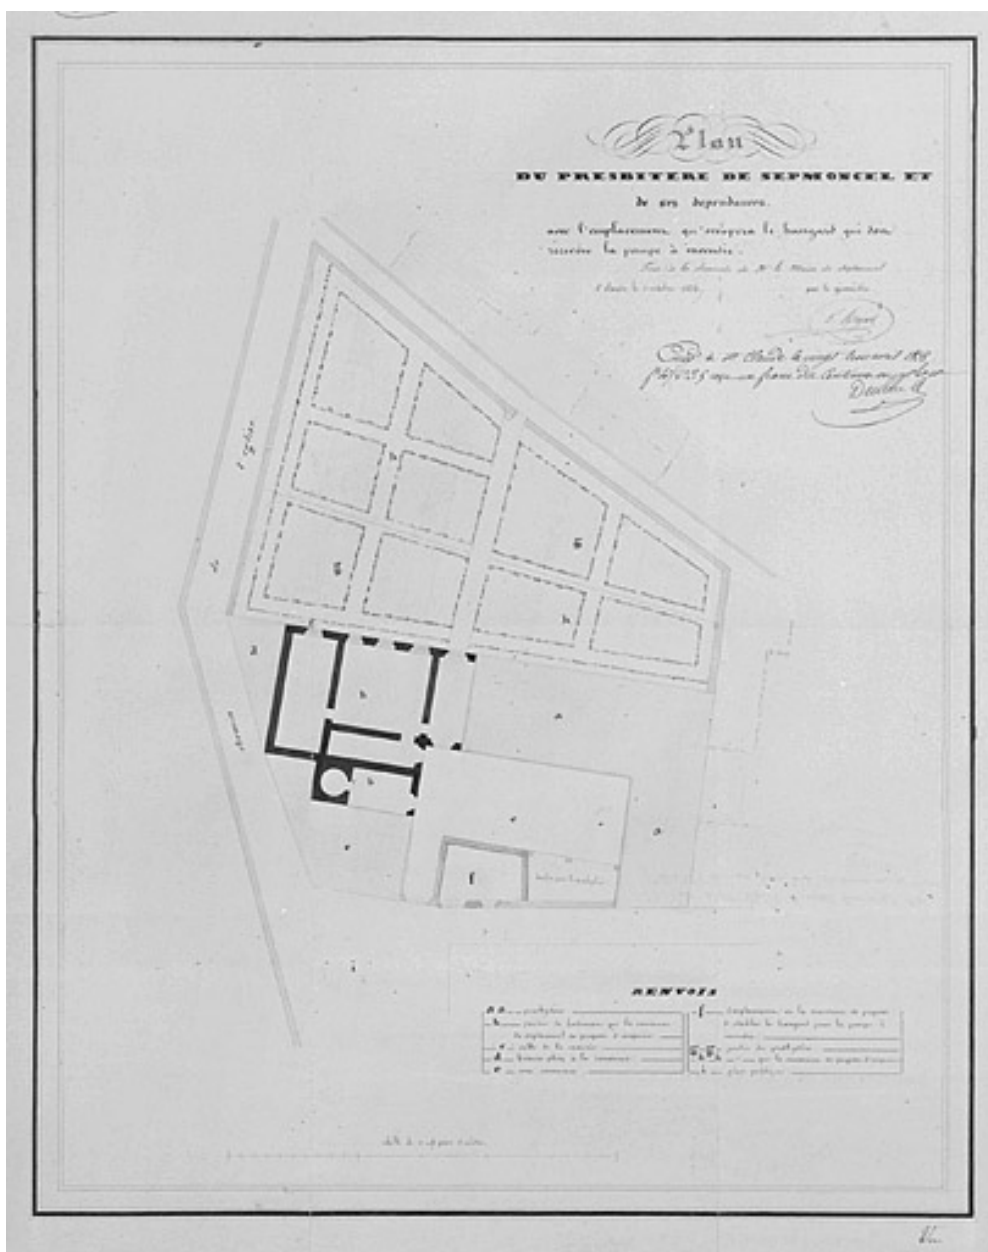

Plan du presbytère de Septmoncel et de ses dépendances [plan masse].

Référence du document reproduit :

- **Plan du presbytère de Septmoncel et de ses dépendances [plan masse].**
Plan du presbytère de Septmoncel et de ses dépendances [plan masse]. Dessin, s.d. [19e siècle]. Echelle 1:1000, par Regad, F. (géomètre)
Archives municipales, Septmoncel


IVR43_19963901866X

Auteur de l'illustration : Jérôme Mongreville

Auteur du document reproduit : F. Regad

Date de prise de vue : 1996

(c) Région Bourgogne-Franche-Comté, Inventaire du patrimoine ; (c) Archives communales, Septmoncel
reproduction soumise à autorisation du titulaire des droits d'exploitation

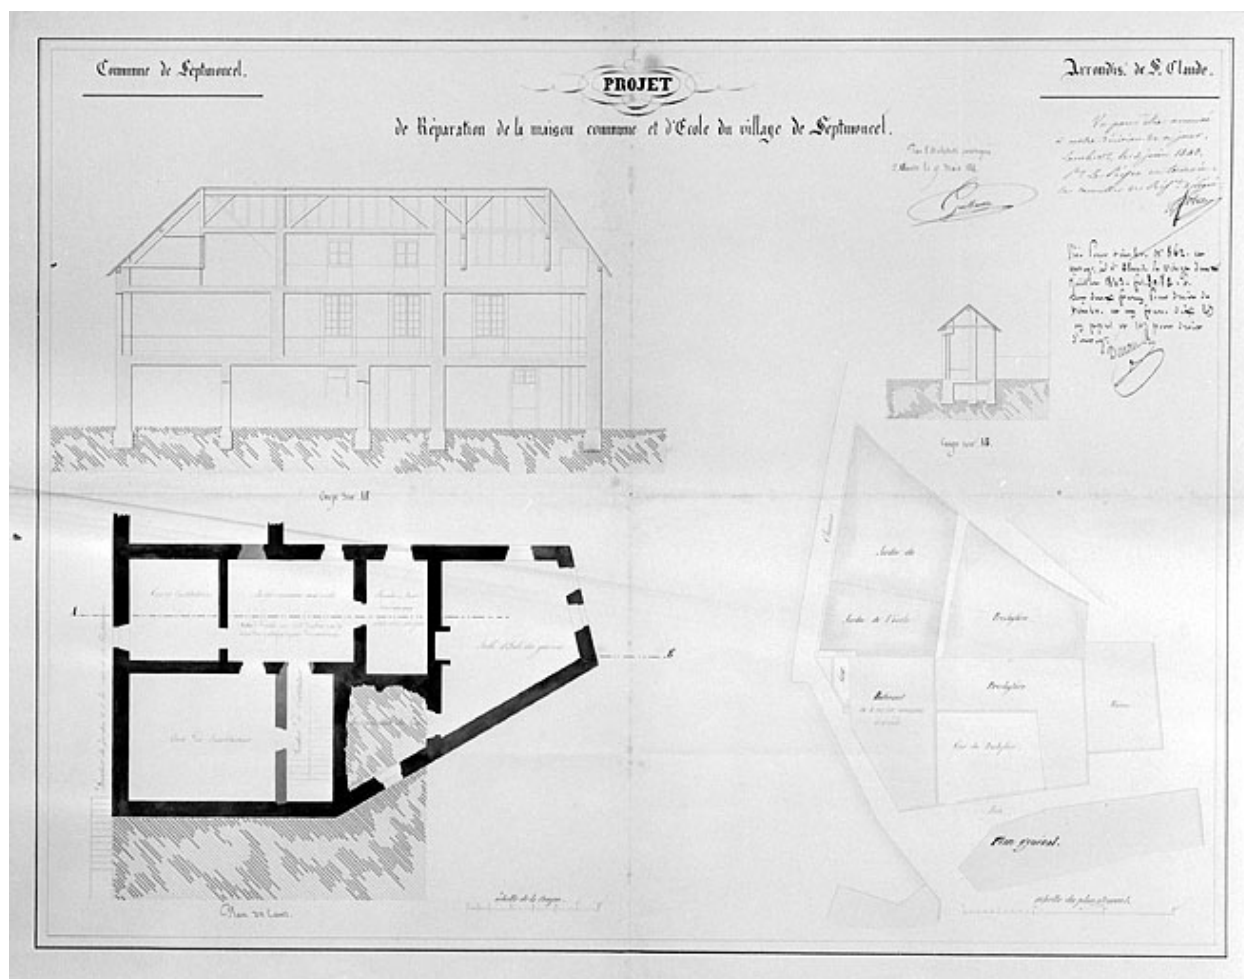

Projet de réparation de la maison commune de Septmoncel [plan-masse, plan du sous-sol, coupe longitudinale].

Référence du document reproduit :

- **Projet de réparation de la maison commune de Septmoncel [plan-masse, plan du sous-sol, coupe longitudinale].**

Projet de réparation de la maison commune de Septmoncel [plan-masse, plan du sous-sol, coupe longitudinale].

Dessin, 1841. Echelle 1:100, par Guillaume, Ernest (architecte)

Archives municipales, Septmoncel


IVR43_19963901858X

Auteur de l'illustration : Jérôme Mongreville

Auteur du document reproduit : Ernest (architecte) NEPASUTILISERGuillaume

Date de prise de vue : 1996

(c) Région Bourgogne-Franche-Comté, Inventaire du patrimoine ; (c) Archives communales, Septmoncel
reproduction soumise à autorisation du titulaire des droits d'exploitation

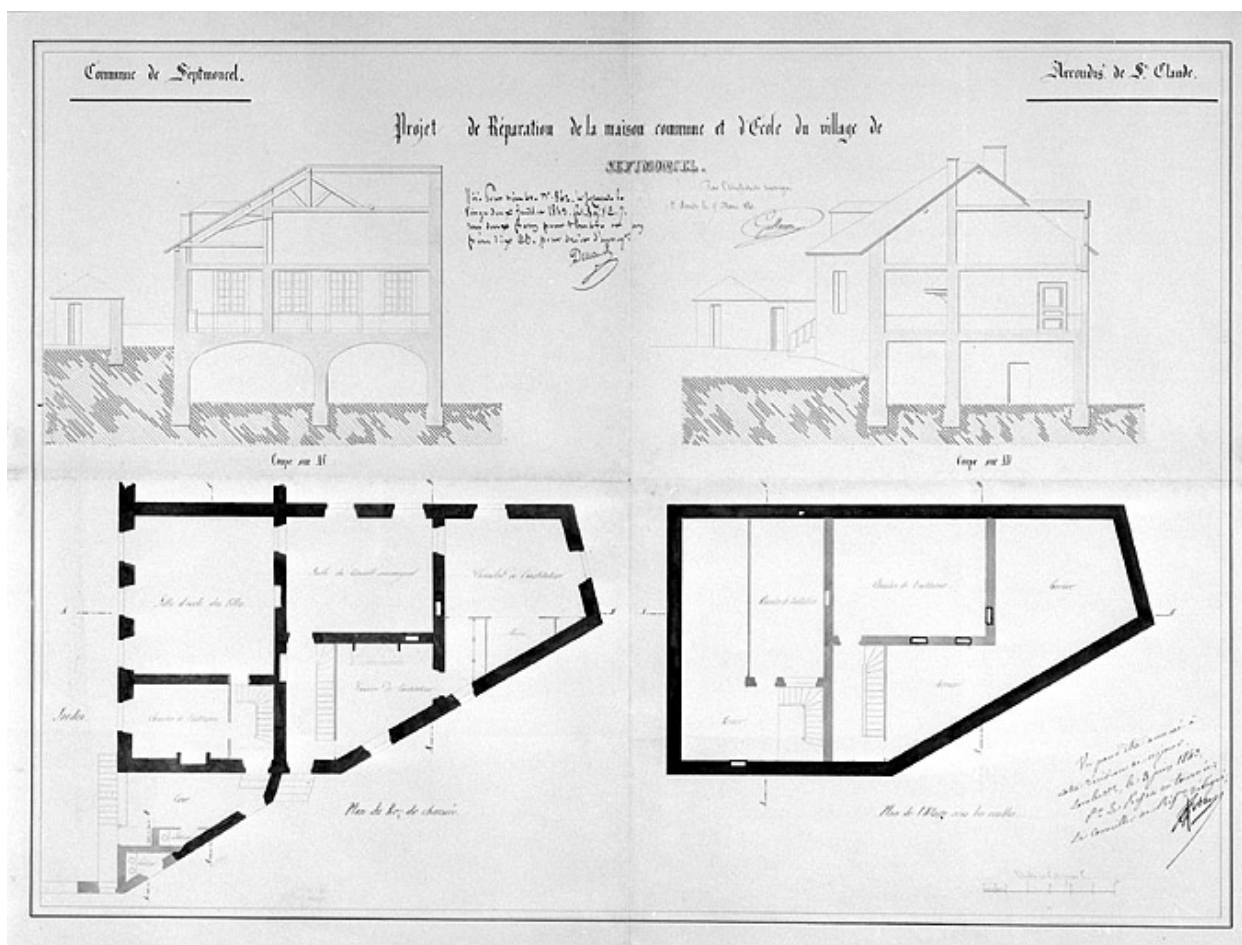

Projet de réparation de la maison commune et d'école du village de Septmoncel [plan du rez-de-chaussée et de l'étage, coupes transversales].

Référence du document reproduit :

- **Projet de réparation de la maison commune et d'école du village de Septmoncel [plan du rez-de-chaussée et de l'étage, coupes transversales].**
Projet de réparation de la maison commune et d'école du village de Septmoncel [plan du rez-de-chaussée et de l'étage, coupes transversales]. Dessin, 1841. Echelle 1:100, par Guillaume, Ernest (architecte)
Archives municipales, Septmoncel

IVR43_19963901859X

Auteur de l'illustration : Jérôme Mongreville

Auteur du document reproduit : Ernest (architecte) NEPASUTILISERGuillaume

Date de prise de vue : 1996

(c) Région Bourgogne-Franche-Comté, Inventaire du patrimoine ; (c) Archives communales, Septmoncel
reproduction soumise à autorisation du titulaire des droits d'exploitation



Façade postérieure.

IVR43_19963901302X

Auteur de l'illustration : Jérôme Mongreville

Date de prise de vue : 1996

(c) Région Bourgogne-Franche-Comté, Inventaire du patrimoine
reproduction soumise à autorisation du titulaire des droits d'exploitation



Façade postérieure et face ouest.

IVR43_19963901303X

Auteur de l'illustration : Jérôme Mongreville

Date de prise de vue : 1996

(c) Région Bourgogne-Franche-Comté, Inventaire du patrimoine
reproduction soumise à autorisation du titulaire des droits d'exploitation



Linteau en accolade remployé.

IVR43_19963901301X

Auteur de l'illustration : Jérôme Mongreville

Date de prise de vue : 1996

(c) Région Bourgogne-Franche-Comté, Inventaire du patrimoine
reproduction soumise à autorisation du titulaire des droits d'exploitation



Date portée sur la façade ouest.

IVR43_19963901306X

Auteur de l'illustration : Jérôme Mongreville

Date de prise de vue : 1996

(c) Région Bourgogne-Franche-Comté, Inventaire du patrimoine
reproduction soumise à autorisation du titulaire des droits d'exploitation



La porte d'entrée de l'ancien presbytère.

IVR43_19963901304X

Auteur de l'illustration : Jérôme Mongreville

Date de prise de vue : 1996

(c) Région Bourgogne-Franche-Comté, Inventaire du patrimoine
reproduction soumise à autorisation du titulaire des droits d'exploitation



Vue générale, face sud-ouest.

IVR43_19963901696V

Auteur de l'illustration : Jérôme Mongreville

Date de prise de vue : 1996

(c) Région Bourgogne-Franche-Comté, Inventaire du patrimoine
reproduction soumise à autorisation du titulaire des droits d'exploitation



Face sud-ouest.

IVR43_19963901697V

Auteur de l'illustration : Jérôme Mongreville

Date de prise de vue : 1996

(c) Région Bourgogne-Franche-Comté, Inventaire du patrimoine
reproduction soumise à autorisation du titulaire des droits d'exploitation



Cour intérieure : logis de la cure.

IVR43_19963901698V

Auteur de l'illustration : Jérôme Mongreville

Date de prise de vue : 1996

(c) Région Bourgogne-Franche-Comté, Inventaire du patrimoine
reproduction soumise à autorisation du titulaire des droits d'exploitation



Cheminée dans l'ancienne cuisine au rez-de-chaussée.

IVR43_19963901148X

Auteur de l'illustration : Jérôme Mongreville

Date de prise de vue : 1996

(c) Région Bourgogne-Franche-Comté, Inventaire du patrimoine
reproduction soumise à autorisation du titulaire des droits d'exploitation