

Franche-Comté, Doubs
Pontarlier
3 rue des Fusillés, 81 rue de Besançon

école professionnelle (collège puis lycée Toussaint Louverture)

Références du dossier

Numéro de dossier : IA25001115

Date de l'enquête initiale : 2012

Date(s) de rédaction : 2012

Cadre de l'étude : enquête thématique régionale lycées publics de Franche-Comté

Degré d'étude : étudié

Désignation

Dénomination : école professionnelle, collège, lycée

Appellation : lycée Toussaint Louverture

Parties constituantes non étudiées : internat, cuisine, cantine, restaurant, hôpital, infirmerie, gymnase, terrain de jeu, atelier, bureau, conciergerie, logement, garage, chaufferie, transformateur, silo, quai, préau, galerie fermée, cour, stationnement

Compléments de localisation

Milieu d'implantation : en ville

Références cadastrales : 2012, BE, 96, 134

Historique

Le 1er juin 1956 est approuvé le programme pédagogique d'un centre d'apprentissage de garçons, avec un effectif prévu de 290 élèves : 134 ajusteurs, 30 tourneurs, 38 électriciens, 66 menuisiers et 22 conducteurs de machines à bois. Sa conception est confiée à l'architecte Jean Arbaret, établi au 7 rue du Général Lecourbe à Besançon (par la suite, l'architecte en charge du suivi de l'établissement sera Robert Leroy, signalé à la même adresse). La construction est réalisée de 1958 à son entrée en service, le 15 septembre 1960, mais le gymnase (dont des plans ont été donnés en 1964 par Arbaret) n'est construit qu'en 1965 ou 1966. Une section menuiserie ouvre en 1960, l'électricité en 1961 et la formation des conducteurs de machines à bois en 1962. Cette année, l'effectif de l'établissement dépasse les 800 élèves, répartis en deux collèges d'enseignement technique (créés en 1960) : l'un pour les garçons et l'autre pour les filles (séparation matérialisée par un mur divisant la cour). Après fusion des deux C.E.T. en 1972, le collège, d'une capacité théorique de 600 élèves (dont 360 internes), en compte 875 (dont 362 internes) à la rentrée 1975. La réfection de la toiture du bloc cuisine est alors demandée, ainsi que l'aménagement d'une cuisine pédagogique avec salle de restaurant d'application (pour le C.A.P. de cuisinier). Une autre cuisine pédagogique est créée en 1983 (dans un établissement devenu lycée d'enseignement professionnel en 1976), suivant un projet de l'architecte pontissalien Raymond Chavanne. Le LEP, qui totalise 883 élèves lors de l'année scolaire 1984-1985, fait l'objet d'un programme de restructuration élaboré en 1985 par ce même Chavanne. Il est repris de cette date au début des années 1990 avec notamment suppression de toits terrasse, construction d'un atelier de menuiserie bois (1990-1991), agrandissement de l'administration et de la restauration, réaménagement des internats, suppression des préfabriqués provisoires. Les formations tertiaires sont affectées au lycée Xavier Marmier en 1988-1989. Le 5 juin 2000 est inauguré le pôle d'excellence Automatismes associant, sous l'égide du Conseil régional, le lycée et 25 entreprises locales afin de leur offrir des équipements modernes permettant de réaliser des essais et des mises au point, facilitant la recherche et la veille technologique... De nouvelles rénovations ont lieu dans les années 2000, touchant la filière des carrières sanitaires et sociales (hôpital pédagogique), le hall d'entrée, la restauration (130 places assises) ; celle de la filière hôtellerie va s'engager et entraîner la disparition du préau de l'angle nord-ouest. Actuellement, l'établissement assure des formations dans les domaines de la restauration et de l'hôtellerie, de l'accompagnement et les services à la personne, de l'électrotechnique, la maintenance industrielle, la menuiserie, la construction bois et la charpente ; il comporte également une section de ski nordique. Il compte 440 élèves et une centaine de personnes d'encadrement et entretien (dont

65 enseignants). Il est orné de deux séries d'oeuvres réalisées dans le cadre de la procédure du 1 % et dues au sculpteur Albert Féraud et au peintre André Tondu.

Période(s) principale(s) : 3e quart 20e siècle (), 4e quart 20e siècle ()

Auteur(s) de l'oeuvre : Jean Arbaret (architecte, attribution par source), Raymond Chavanne (architecte, attribution par source)

Description

Les bâtiments sont construits en pan de béton armé et parpaing de béton enduit, avec élévations à travées, toit à longs pans et croupes, couverture métallique, escaliers tournants dans-oeuvre en maçonnerie. A l'exception des ateliers, en rez-de-chaussée, ils disposent d'un sous-sol et comptent un ou plusieurs étages : un pour le corps abritant la restauration et celui d'entrée (administration), trois pour l'internat filles et l'externat, cinq pour l'internat garçons. L'atelier le plus ancien (formations électrotechnique et maintenance industrielle) a un étage à l'ouest (côté galerie), desservi par un escalier extérieur, mais il est en rez-de-chaussée et couvert de sheds (avec pignon découvert) à l'est ; celui des formations aux métiers du bois, doté d'une charpente apparente en lamellé-collé, est coiffé d'un toit à longs pans et pignons couverts. Le petit gymnase (celui d'Arbaret) a des murs en parpaings de béton enduits, matériau aussi mis en oeuvre pour le grand (Léo Lagrange) en complément de dalles de béton armé et d'un essentage de tôles ; tous deux ont un toit à longs métalliques avec partie en appentis au sud.

Éléments descriptifs

Matériau(x) du gros-oeuvre, mise en oeuvre et revêtement : béton, pan de béton armé, enduit ; parpaing de béton ; essentage de tôle ; essentage de planches ; fer, pan de fer

Matériau(x) de couverture : métal en couverture, béton en couverture

Étage(s) ou vaisseau(x) : sous-sol, 3 étages carrés

Couvrements : charpente en bois apparente

Élévations extérieures : élévation à travées

Type(s) de couverture : terrasse ; toit à longs pans, pignon couvert ; pignon découvert ; croupe ; noue ; shed ; appentis

Escaliers : escalier dans-oeuvre : escalier tournant à retours avec jour, en maçonnerie ; escalier demi-hors-oeuvre :

escalier tournant à retours avec jour, en maçonnerie ; escalier de distribution extérieur : escalier droit, en maçonnerie

Autres organes de circulations : ascenseur

Statut, intérêt et protection

Statut de la propriété : propriété publique (I)

Références documentaires

Documents d'archive

- **Région Bourgogne-Franche-Comté, Archives, Besançon : 2 W 497-500 Education - Lycées de Franche-Comté. Dossier collège d'enseignement technique Toussaint Louverture, Pontarlier. 1956-1992.**
Région Bourgogne-Franche-Comté, Archives, Besançon : 2 W 497-500 Education - Lycées de Franche-Comté.
Dossier collège d'enseignement technique Toussaint Louverture, Pontarlier. 1956-1992.
Notamment : *Ministère de l'Education nationale. Académie : Besançon. Département : Doubs. Centre d'apprentissage de garçons de : Pontarlier. G 1570. Etablissement autonome. Programme de constructions. Etude pédagogique*, approuvé à Paris le 1er juin 1956, par Legay, 6 f.
Région Bourgogne-Franche-Comté, Archives, Besançon : 2 W 497-500

Documents figurés

- **Collège d'Enseignement technique garçons et filles de Pontarlier Doubs. Extension des ateliers garçons. Avant-projet. 26 octobre 1973.**
Collège d'Enseignement technique garçons et filles de Pontarlier Doubs. Extension des ateliers garçons. Avant-projet. Dessin (tirage), par Robert Leroy. Besançon le 26 octobre 1973. Echelle 1/100.
- N° 128.01. *Plan [et] Coupe.* 54 x 97 cm.
- N° 128.02. *Façade sur rue.* 51 x 148 cm.
Région Bourgogne-Franche-Comté, Archives, Besançon : 2 W 498

- **Collège d'enseignement technique mixte de Pontarlier Doubs. Bâtiment C. Aménagement d'une cuisine hôtelière. Plan. N° 128-03. 12 novembre 1975.**

Collège d'enseignement technique mixte de Pontarlier Doubs. Bâtiment C. Aménagement d'une cuisine hôtelière. Plan. N° 128-03. Dessin (tirage), par Robert Leroy. Besançon le 12 novembre 1975. 40 x 84 cm, échelle 1/500.

Région Bourgogne-Franche-Comté, Archives, Besançon : 2 W 497

- **L.E.P. de Pontarlier. Aménagement de locaux. Création d'une cuisine pédagogique et d'un restaurant d'application. Projet. 1981-1982.**

L.E.P. de Pontarlier. Aménagement de locaux. Création d'une cuisine pédagogique et d'un restaurant d'application. Projet. Dessin (tirage), par Raymond Chavanne, dessins de J. Poux. 1981-1982. 55 x 111 cm, échelle 1/50.

- *Plan de masse.* Février 1982. Echelle 1/500.

- *Plan du rez-de-chaussée existant.* 17 décembre 1981.

- *Façade ouest existante.* 17 décembre 1981.

- *Façade nord existante.* 17 décembre 1981.

- *Plan du rez-de-chaussée projeté.* 31 mars 1982.

- *Coupe A-A' et détails.* 31 mars 1982. Echelles 1/50, 1/20 et 1/10.

- *Façade ouest.* Février 1982. 29,5 x 62,5 cm.

- *Façade nord.* Février 1982. 29,5 x 63 cm.

Région Bourgogne-Franche-Comté, Archives, Besançon : 2 W 498

- **LEP Pontarlier. Etude de restructuration. Esquisse [recueil de plans et élévations]. Juin 1985.**

LEP Pontarlier. Etude de restructuration. Esquisse [recueil de plans et élévations]. Dessin (photocopie), par Raymond Chavanne. Juin 1985. 30 x 42 cm, échelles diverses.

Région Bourgogne-Franche-Comté, Archives, Besançon : 2 W 498

- **Pontarlier. L.P. rue de Besançon. 1987.**

Pontarlier. L.P. rue de Besançon. Dessin (photocopie), s.n. [Raymond Chavanne]. S.d. [1987]. 27 x 21 cm, sans échelle.

- [Plan-masse].

- [Axonométrie].

Région Bourgogne-Franche-Comté, Archives, Besançon : 2 W 497

- **[Ensemble de plans, coupes et élévations des bâtiments liés à la restructuration]. Décennie 1980.**

[Ensemble de plans, coupes et élévations des bâtiments liés à la restructuration]. Dessin (tirage), par Raymond Chavanne. Décennie 1980. Echelles et formats multiples.

Notamment :

LP mixte de Pontarlier. APS. Dessin (tirage). 10 novembre 1989. 60 x 105 cm, échelle 1/100. (A. CRFC : 2 W 500)

- 1/8. *Plan masse [au 1/1000]. Bâtiments H&I. Rez-de-chaussée.*

- 2/8. *Bâtiment H. Rez + 1.*

- 3/8. *Bâtiment H&I. Coupe de principe. Façade Est.*

- 4/8. *Bâtiment H&I. Façades Ouest & Sud.*

- 5/8. *Bâtiment J. Sous-sol, Rez-de-chaussée.*

- 6/8. *Bâtiment J. Rez + 1.*

- 7/8. *Bâtiment J. Façades Nord & Est. Coupe de principe.*

- 8/8. *Bâtiment J. Façades Ouest & Sud.*

Région Bourgogne-Franche-Comté, Archives, Besançon : 2 W 498-500

Bibliographie


- **Pontarlier. Education. Le triangle magique de la formation. 17 juin 2000.**

Pontarlier. Education. Le triangle magique de la formation. *L'Est républicain. Edition du Doubs*, 17 juin 2000 : ill.

Liens web


- Lycée Toussaint Louverture : <http://www.lycee-toussaint-louverture.com/>

Illustrations

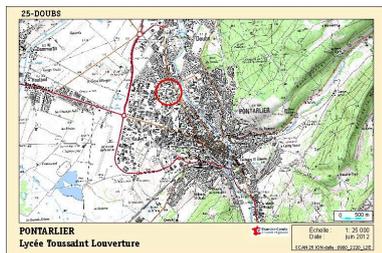


Carte de localisation. Carte topographique, IGN, 2012, dalle 0900-2220-L2E, échelle 1:25 000.

Dess. André Céréza
 IVR43_20122500911NUDA

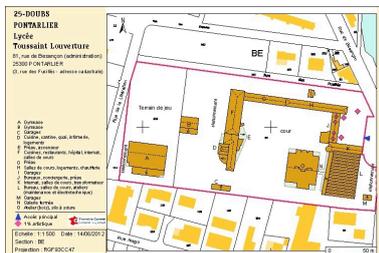


Plan-masse et de situation. Source : Direction générale des Finances Publiques - Cadastre ; mise à jour 2012, section BE, échelle 1:1 000 réduite à 1:1 500.

Dess. André Céréza
 IVR43_20122500906NUDA

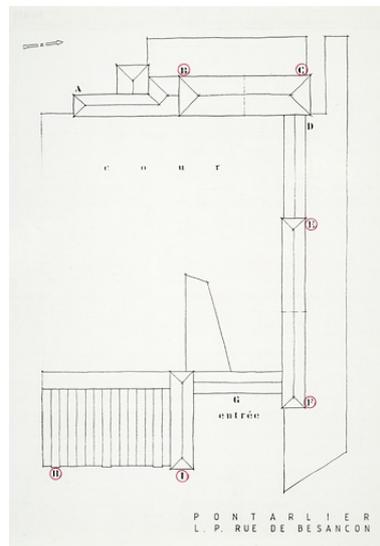

Pontarlier. L.P. rue de Besançon [plan-masse]. 1987. Phot. Jérôme Mongreville, Autr. Raymond Chavanne
 IVR43_20122500702NUC4A

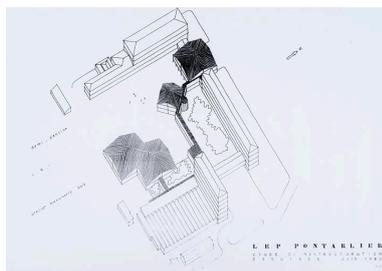

LEP Pontarlier. Etude de restructuration. Esquisse [axonométrie]. Juin 1985. Phot. Jérôme Mongreville, Autr. Raymond Chavanne
 IVR43_20122500705NUC4A



Vue d'ensemble, depuis l'est. Phot. Yves Sancey
 IVR43_20122500859NUC2A



Vue d'ensemble, depuis le nord-est. Phot. Yves Sancey
 IVR43_20122500858NUC2A



Vue d'ensemble, depuis le sud-ouest. Phot. Yves Sancey
 IVR43_20122500821NUC2A



Vue d'ensemble, depuis l'ouest. Phot. Yves Sancey
 IVR43_20122500855NUC2A



Vue d'ensemble de la cour, depuis l'ouest. Phot. Yves Sancey
 IVR43_20122500811NUC2A



Bâtiment de l'administration, entre
externat (à gauche) et internat.
Phot. Yves Sancey
IVR43_20122500812NUC2A



Bâtiment de l'administration :
face antérieure.
Phot. Yves Sancey
IVR43_20122500860NUC2A



Bâtiment de l'administration :
face postérieure.
Phot. Yves Sancey
IVR43_20122500815NUC2A



Préau et externat.
Phot. Yves Sancey
IVR43_20122500810NUC2A



Externat.
Phot. Yves Sancey
IVR43_20122500857NUC2A



Externat (sous-sol),
chaufferie : les chaudières.
Phot. Yves Sancey
IVR43_20122500853NUC2A



Externat (sous-sol),
chaufferie : les pompes.
Phot. Yves Sancey
IVR43_20122500854NUC2A



Externat : laboratoire de pâtisserie.
Phot. Yves Sancey
IVR43_20122500839NUC2A



Externat : laboratoire de pâtisserie.
Phot. Yves Sancey
IVR43_20122500838NUC2A



Externat (1er étage), salle
des professeurs : vue
d'ensemble des casiers.
Phot. Yves Sancey
IVR43_20122500836NUC2A



Externat (1er étage), salle des
professeurs : décors de portes de
casiers, réalisés par les élèves.
Phot. Yves Sancey



Préau : intérieur.
Phot. Yves Sancey
IVR43_20122500840NUC2A

IVR43_20122500837NUC2A



Préau : panneaux peints par les élèves
et présentant les formations du lycée.

Phot. Yves Sancey
IVR43_20122500841NUC2A



Externat et bâtiment de l'hôtellerie.

Phot. Yves Sancey
IVR43_20122500804NUC2A



Bâtiments de l'hôtellerie
et de la restauration.

Phot. Yves Sancey
IVR43_20122500805NUC2A



Bâtiment de l'hôtellerie et gymnase.

Phot. Yves Sancey
IVR43_20122500856NUC2A



Bâtiment de l'hôtellerie,
de trois quarts gauche.

Phot. Yves Sancey
IVR43_20122500814NUC2A



Bâtiment de l'hôtellerie : restaurant
pédagogique (salle nord).

Phot. Yves Sancey
IVR43_20122500864NUC2A



Bâtiment de l'hôtellerie :
cuisine pédagogique (nord).

Phot. Yves Sancey
IVR43_20122500845NUC2A



Bâtiment de l'hôtellerie :
cuisine pédagogique (nord).

Phot. Yves Sancey
IVR43_20122500846NUC2A



Bâtiment de l'hôtellerie :
cuisine pédagogique (sud).

Phot. Yves Sancey
IVR43_20122500849NUC2A



Bâtiment de l'hôtellerie :
cuisine pédagogique (sud).

Phot. Yves Sancey
IVR43_20122500847NUC2A



Bâtiment de l'hôtellerie : élève
dans la cuisine pédagogique (sud).

Phot. Yves Sancey
IVR43_20122500848NUC2A



Bâtiment de l'hôtellerie (1er
étage), hôpital pédagogique :
salle de puériculture.

Phot. Yves Sancey
IVR43_20122500873NUC2A



Bâtiment de l'hôtellerie (1er étage), hôpital pédagogique :
salle de puériculture.
Phot. Yves Sancey
IVR43_20122500872NUC2A



Bâtiment de l'hôtellerie (1er étage), hôpital pédagogique :
salle de soins (puériculture).
Phot. Yves Sancey
IVR43_20122500871NUC2A



Bâtiment de l'hôtellerie (1er étage), hôpital pédagogique :
poupons de la puériculture.
Phot. Yves Sancey
IVR43_20122500867NUC2A



Bâtiment de l'hôtellerie
(1er étage), hôpital
pédagogique : salle de gériatrie.
Phot. Yves Sancey
IVR43_20122500868NUC2A



Bâtiment de l'hôtellerie (1er étage), hôpital pédagogique :
salle de gériatrie, avec mannequin.
Phot. Yves Sancey
IVR43_20122500870NUC2A



Bâtiment de l'hôtellerie (1er étage), hôpital pédagogique :
salle de bain de la gériatrie, avec mannequin.
Phot. Yves Sancey
IVR43_20122500869NUC2A



Bâtiment de l'hôtellerie (1er étage) : cuisine pédagogique de la formation sanitaire et sociale. La salle est équipée de différents modèles de cuisinière.

Phot. Yves Sancey
IVR43_20122500865NUC2A



Bâtiment de l'hôtellerie (1er étage) : cuisine pédagogique de la formation sanitaire et sociale. La salle est équipée de différents modèles de cuisinière.

Phot. Yves Sancey
IVR43_20122500866NUC2A



Bâtiment de l'hôtellerie (2e étage), internat : couloir.

Phot. Yves Sancey
IVR43_20122500844NUC2A



Bâtiment de l'hôtellerie (2e étage), internat : chambre.

Phot. Yves Sancey
IVR43_20122500842NUC2A



Bâtiment de l'hôtellerie (2e étage), internat : chambre.

Phot. Yves Sancey
IVR43_20122500843NUC2A



Bâtiment de l'hôtellerie (sous-sol) : bloc sanitaire désaffecté.

Phot. Yves Sancey
IVR43_20122500850NUC2A



Bâtiment de l'hôtellerie (sous-sol) : séchoir à gaz désaffecté.

Phot. Yves Sancey
IVR43_20122500851NUC2A



Bâtiment de l'hôtellerie (sous-sol) : plaque de constructeur du séchoir à gaz.

Phot. Yves Sancey
IVR43_20122500852NUC2A



Bâtiment de la restauration.

Phot. Yves Sancey
IVR43_20122500819NUC2A



Bâtiment de la restauration : extrémité sud.
Phot. Yves Sancey



Bâtiment de la restauration : le service.
Phot. Yves Sancey



Bâtiment de la restauration : salle de restaurant.
Phot. Yves Sancey

IVR43_20122500820NUC2A



Atelier des métiers du bois.
Phot. Yves Sancey

IVR43_20122500813NUC2A

IVR43_20122500862NUC2A



Atelier des métiers
du bois : face ouest.
Phot. Yves Sancey

IVR43_20122500816NUC2A

IVR43_20122500863NUC2A



Atelier des métiers du
bois et aire de montage.
Phot. Yves Sancey

IVR43_20122500817NUC2A



Atelier des métiers du bois et aire de
montage : élèves réalisant une toiture.
Phot. Yves Sancey

IVR43_20122500818NUC2A



Atelier des métiers du bois : intérieur.
Phot. Yves Sancey

IVR43_20122500830NUC2A



Atelier des métiers du bois : intérieur.
Phot. Yves Sancey

IVR43_20122500832NUC2A



Atelier des métiers du bois :
intérieur et établis des élèves.

Phot. Yves Sancey

IVR43_20122500831NUC2A



Atelier des métiers du bois : vue
plongée sur les élèves à l'établi.

Phot. Yves Sancey

IVR43_20122500827NUC2A



Atelier des métiers du bois : vue
plongée sur les élèves à l'établi.

Phot. Yves Sancey

IVR43_20122500826NUC2A



Atelier des métiers du
bois : élèves à l'établi.

Phot. Yves Sancey

IVR43_20122500829NUC2A



Atelier des métiers du
bois : élèves à l'établi.

Phot. Yves Sancey

IVR43_20122500828NUC2A



Galerie et atelier de
maintenance et électrotechnique.

Phot. Yves Sancey

IVR43_20122500806NUC2A



Galerie et atelier de maintenance et électrotechnique, depuis le sud.
Phot. Yves Sancey
IVR43_20122500822NUC2A



Galerie, depuis le sud.
Phot. Yves Sancey
IVR43_20122500823NUC2A



Atelier de maintenance et électrotechnique, depuis le sud-est.
Phot. Yves Sancey
IVR43_20122500824NUC2A



Atelier d'électrotechnique : intérieur.
Phot. Yves Sancey
IVR43_20122500833NUC2A



Atelier d'électrotechnique : élèves.
Phot. Yves Sancey
IVR43_20122500834NUC2A



Atelier d'électrotechnique : élèves.
Phot. Yves Sancey
IVR43_20122500835NUC2A



Internat garçons, vu du sud.
Phot. Yves Sancey
IVR43_20122500825NUC2A



Internat garçons, vu du nord.
Phot. Yves Sancey
IVR43_20122500861NUC2A



Internat garçons : face latérale et cage d'escalier.
Phot. Yves Sancey
IVR43_20122500809NUC2A



Grand gymnase occidental.
Phot. Yves Sancey
IVR43_20122500875NUC2A



Grand gymnase
occidental, vu du nord.
Phot. Yves Sancey
IVR43_20122500874NUC2A

Dossiers liés

Dossiers de synthèse :

Lycées publics de Franche-Comté (IA00141312)

Oeuvre(s) contenue(s) :


peinture monumentale (IM25005230) Franche-Comté, Doubs, Pontarlier, 3 rue des Fusillés, 81 rue de Besançon
ronde-bosse et 2 bas-reliefs (IM25005229) Franche-Comté, Doubs, Pontarlier, 3 rue des Fusillés, 81 rue de Besançon

Oeuvre(s) en rapport :

ville (IA00014341) Franche-Comté, Doubs, Pontarlier

Auteur(s) du dossier : Laurent Poupard

Copyright(s) : (c) Région Bourgogne-Franche-Comté, Inventaire du patrimoine

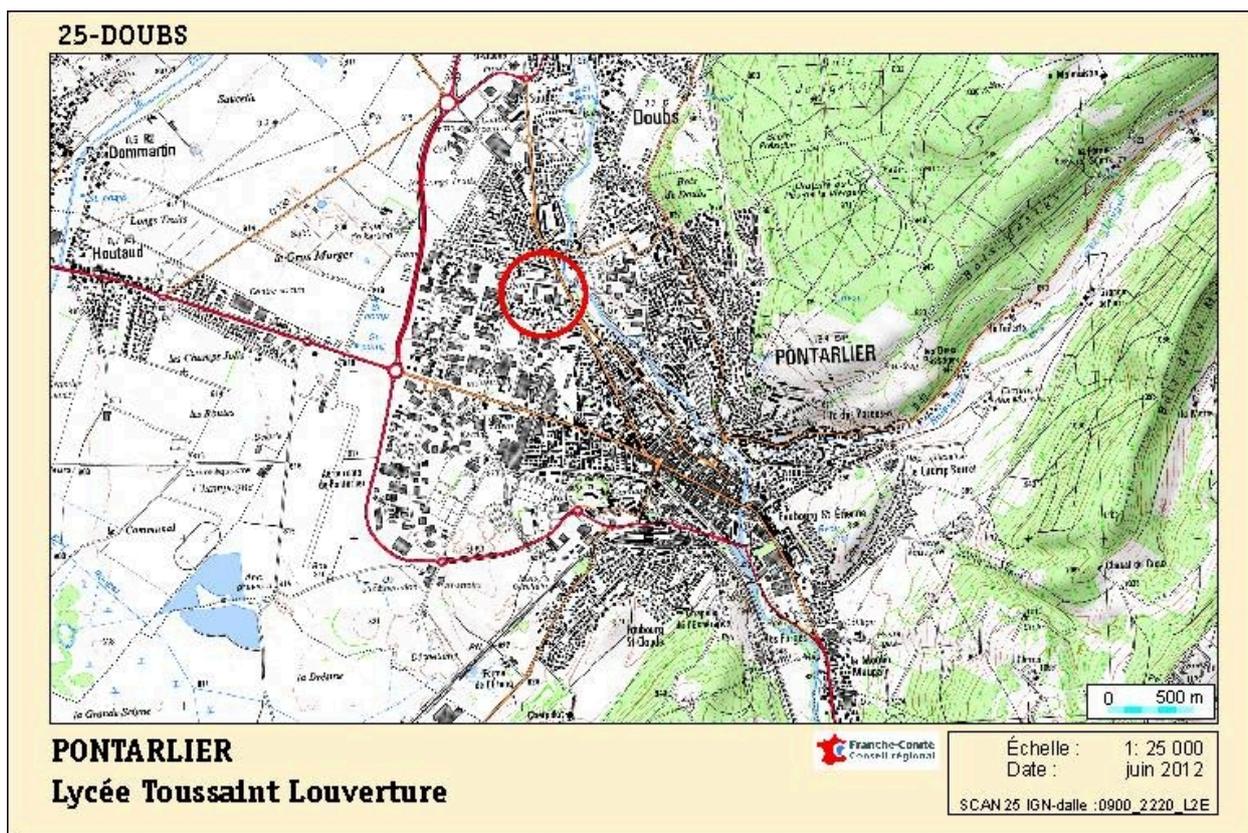

Carte de localisation. Carte topographique, IGN, 2012, dalle 0900-2220-L2E, échelle 1:25 000.

IVR43_20122500911NUDA


Auteur de l'illustration : André Céréza


Date de prise de vue : 2012

Technique de relevé : reprise de fond ; Échelle : 1/25 000

(c) Région Bourgogne-Franche-Comté, Inventaire du patrimoine ; SCAN 25 (c) IGN - 2012, Licence n° 2008CISE29-68

reproduction soumise à autorisation du titulaire des droits d'exploitation

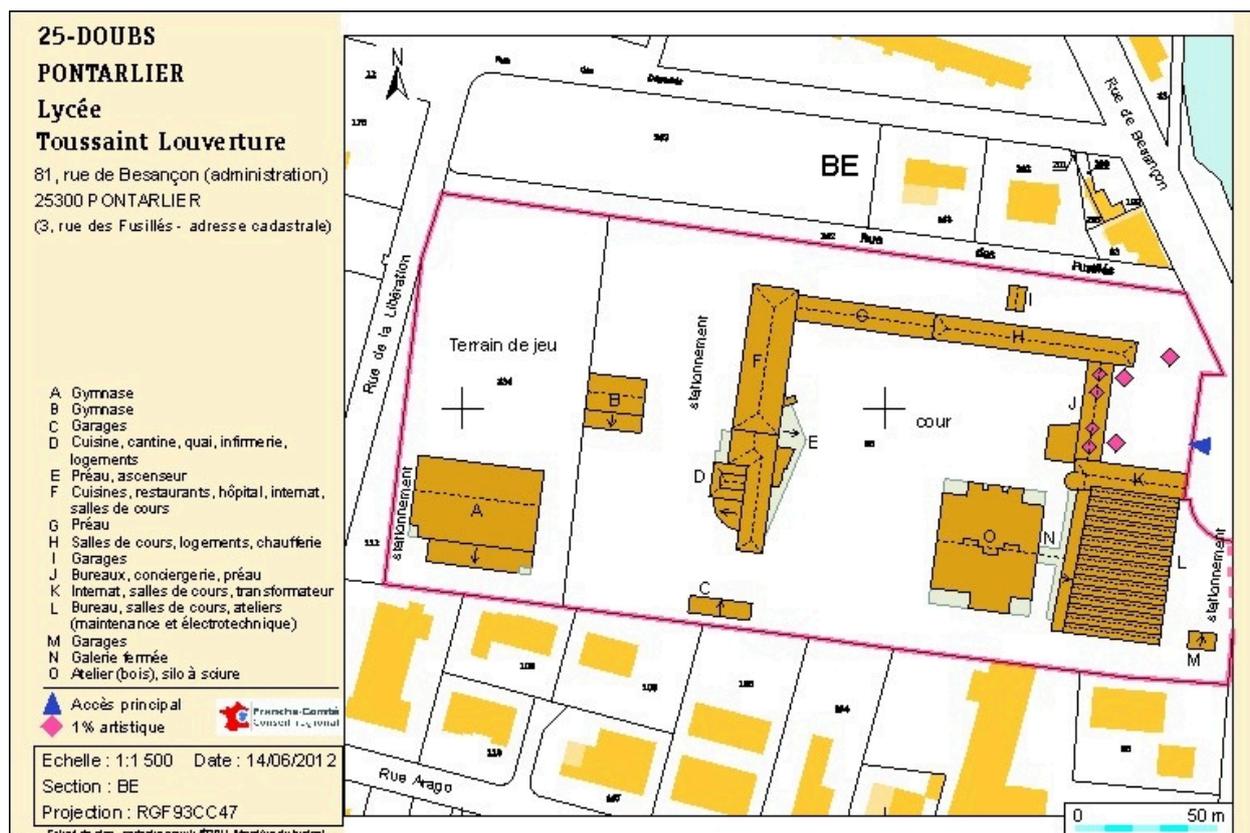

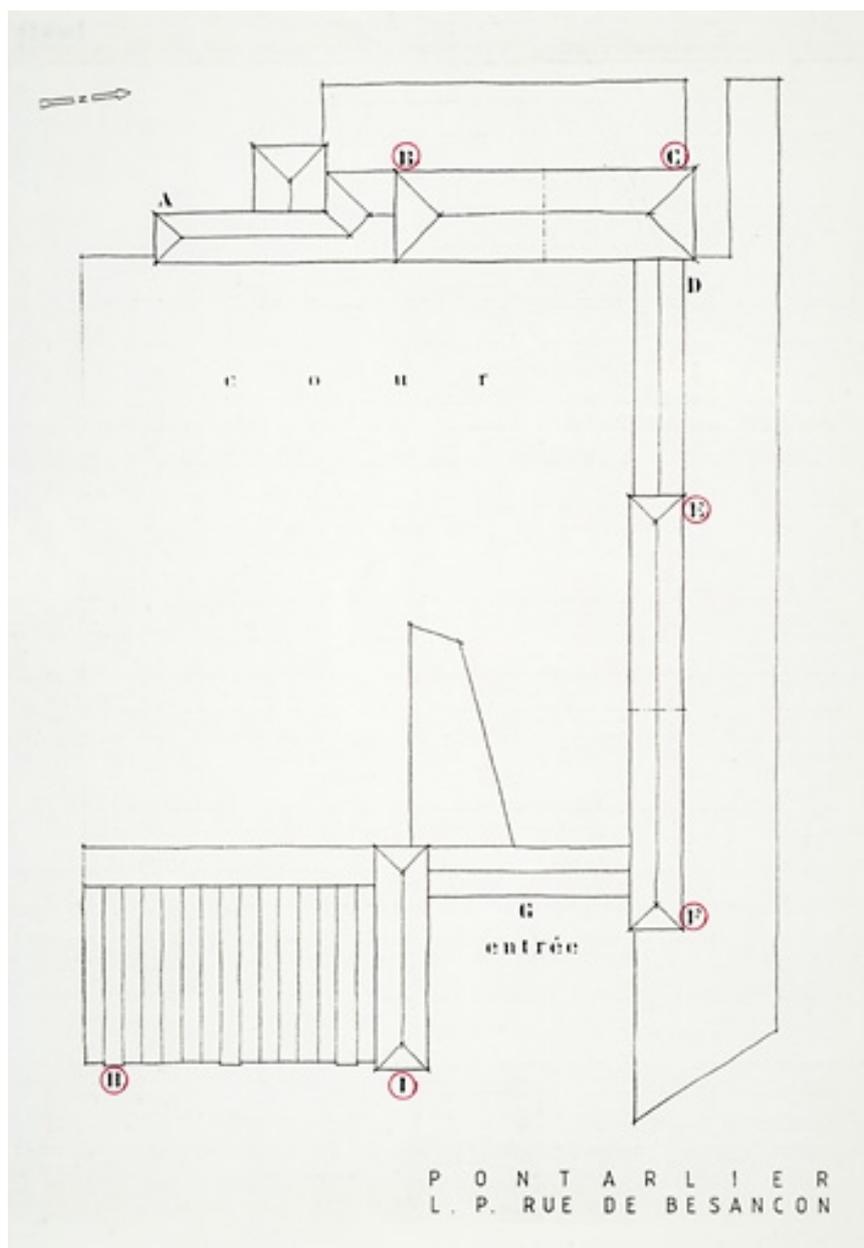

Pontarlier. L.P. rue de Besançon [plan-masse]. 1987.

Référence du document reproduit :

- **Pontarlier. L.P. rue de Besançon. 1987.**

Pontarlier. L.P. rue de Besançon. Dessin (photocopie), s.n. [Raymond Chavanne]. S.d. [1987]. 27 x 21 cm, sans échelle.

- [Plan-masse].

- [Axonométrie].

Région Bourgogne-Franche-Comté, Archives, Besançon : 2 W 497

IVR43_20122500702NUC4A

Auteur de l'illustration : Jérôme Mongreville


Auteur du document reproduit : Raymond Chavanne

Date de prise de vue : 2012

Échelle : [échelle non déterminée]

(c) Région Bourgogne-Franche-Comté, Inventaire du patrimoine

reproduction soumise à autorisation du titulaire des droits d'exploitation

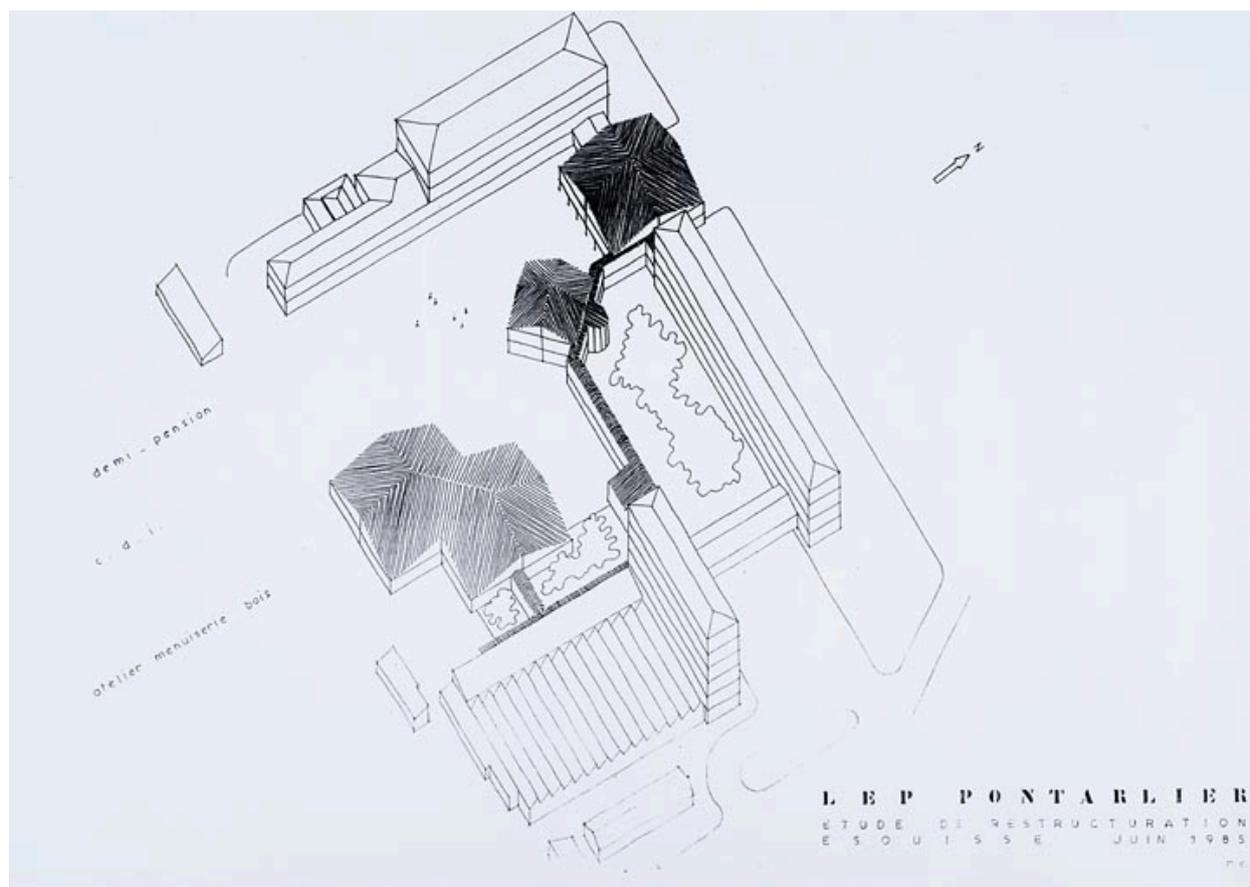

LEP Pontarlier. Etude de restructuration. Esquisse [axonométrie]. Juin 1985.

Référence du document reproduit :

- **LEP Pontarlier. Etude de restructuration. Esquisse [recueil de plans et élévations]. Juin 1985.**
LEP Pontarlier. Etude de restructuration. Esquisse [recueil de plans et élévations]. Dessin (photocopie), par Raymond Chavanne. Juin 1985. 30 x 42 cm, échelles diverses.
Région Bourgogne-Franche-Comté, Archives, Besançon : 2 W 498

IVR43_20122500705NUC4A

Auteur de l'illustration : Jérôme Mongreville

Auteur du document reproduit : Raymond Chavanne

Date de prise de vue : 2012

Échelle : [échelle non déterminée]

(c) Région Bourgogne-Franche-Comté, Inventaire du patrimoine
reproduction soumise à autorisation du titulaire des droits d'exploitation



Vue d'ensemble, depuis l'est.

IVR43_20122500859NUC2A

Auteur de l'illustration : Yves Sancey

Date de prise de vue : 2012

(c) Région Bourgogne-Franche-Comté, Inventaire du patrimoine
reproduction soumise à autorisation du titulaire des droits d'exploitation



Vue d'ensemble, depuis le nord-est.

IVR43_20122500858NUC2A

Auteur de l'illustration : Yves Sancey

Date de prise de vue : 2012

(c) Région Bourgogne-Franche-Comté, Inventaire du patrimoine
reproduction soumise à autorisation du titulaire des droits d'exploitation



Vue d'ensemble, depuis le sud-ouest.

IVR43_20122500821NUC2A

Auteur de l'illustration : Yves Sancey

Date de prise de vue : 2012

(c) Région Bourgogne-Franche-Comté, Inventaire du patrimoine
reproduction soumise à autorisation du titulaire des droits d'exploitation



Vue d'ensemble, depuis l'ouest.

IVR43_20122500855NUC2A

Auteur de l'illustration : Yves Sancey

Date de prise de vue : 2012

(c) Région Bourgogne-Franche-Comté, Inventaire du patrimoine
reproduction soumise à autorisation du titulaire des droits d'exploitation



Vue d'ensemble de la cour, depuis l'ouest.

IVR43_20122500811NUC2A

Auteur de l'illustration : Yves Sancey

Date de prise de vue : 2012

(c) Région Bourgogne-Franche-Comté, Inventaire du patrimoine
reproduction soumise à autorisation du titulaire des droits d'exploitation



Bâtiment de l'administration, entre externat (à gauche) et internat.

IVR43_20122500812NUC2A

Auteur de l'illustration : Yves Sancey

Date de prise de vue : 2012

(c) Région Bourgogne-Franche-Comté, Inventaire du patrimoine
reproduction soumise à autorisation du titulaire des droits d'exploitation



Bâtiment de l'administration : face antérieure.

IVR43_20122500860NUC2A

Auteur de l'illustration : Yves Sancey

Date de prise de vue : 2012

(c) Région Bourgogne-Franche-Comté, Inventaire du patrimoine
reproduction soumise à autorisation du titulaire des droits d'exploitation



Bâtiment de l'administration : face postérieure.

IVR43_20122500815NUC2A

Auteur de l'illustration : Yves Sancey

Date de prise de vue : 2012

(c) Région Bourgogne-Franche-Comté, Inventaire du patrimoine
reproduction soumise à autorisation du titulaire des droits d'exploitation



Préau et externat.

IVR43_20122500810NUC2A

Auteur de l'illustration : Yves Sancey

Date de prise de vue : 2012

(c) Région Bourgogne-Franche-Comté, Inventaire du patrimoine
reproduction soumise à autorisation du titulaire des droits d'exploitation



Externat.

IVR43_20122500857NUC2A

Auteur de l'illustration : Yves Sancey

Date de prise de vue : 2012

(c) Région Bourgogne-Franche-Comté, Inventaire du patrimoine
reproduction soumise à autorisation du titulaire des droits d'exploitation



Externat (sous-sol), chaufferie : les chaudières.

IVR43_20122500853NUC2A

Auteur de l'illustration : Yves Sancey

Date de prise de vue : 2012

(c) Région Bourgogne-Franche-Comté, Inventaire du patrimoine
reproduction soumise à autorisation du titulaire des droits d'exploitation



Externat (sous-sol), chaufferie : les pompes.

IVR43_20122500854NUC2A

Auteur de l'illustration : Yves Sancey

Date de prise de vue : 2012

(c) Région Bourgogne-Franche-Comté, Inventaire du patrimoine
reproduction soumise à autorisation du titulaire des droits d'exploitation



Externat : laboratoire de pâtisserie.

IVR43_20122500839NUC2A

Auteur de l'illustration : Yves Sancey

Date de prise de vue : 2012

(c) Région Bourgogne-Franche-Comté, Inventaire du patrimoine
reproduction soumise à autorisation du titulaire des droits d'exploitation



Externat : laboratoire de pâtisserie.

IVR43_20122500838NUC2A

Auteur de l'illustration : Yves Sancey

Date de prise de vue : 2012

(c) Région Bourgogne-Franche-Comté, Inventaire du patrimoine
reproduction soumise à autorisation du titulaire des droits d'exploitation



Externat (1er étage), salle des professeurs : vue d'ensemble des casiers.

IVR43_20122500836NUC2A

Auteur de l'illustration : Yves Sancey

Date de prise de vue : 2012

(c) Région Bourgogne-Franche-Comté, Inventaire du patrimoine
reproduction soumise à autorisation du titulaire des droits d'exploitation



Externat (1er étage), salle des professeurs : décors de portes de casiers, réalisés par les élèves.

IVR43_20122500837NUC2A

Auteur de l'illustration : Yves Sancey

Date de prise de vue : 2012

(c) Région Bourgogne-Franche-Comté, Inventaire du patrimoine
reproduction soumise à autorisation du titulaire des droits d'exploitation



Préau : intérieur.

IVR43_20122500840NUC2A

Auteur de l'illustration : Yves Sancey

Date de prise de vue : 2012

(c) Région Bourgogne-Franche-Comté, Inventaire du patrimoine
reproduction soumise à autorisation du titulaire des droits d'exploitation



Préau : panneaux peints par les élèves et présentant les formations du lycée.

IVR43_20122500841NUC2A

Auteur de l'illustration : Yves Sancey

Date de prise de vue : 2012

(c) Région Bourgogne-Franche-Comté, Inventaire du patrimoine
reproduction soumise à autorisation du titulaire des droits d'exploitation



Externat et bâtiment de l'hôtellerie.

IVR43_20122500804NUC2A

Auteur de l'illustration : Yves Sancey

Date de prise de vue : 2012

(c) Région Bourgogne-Franche-Comté, Inventaire du patrimoine
reproduction soumise à autorisation du titulaire des droits d'exploitation



Bâtiments de l'hôtellerie et de la restauration.

IVR43_20122500805NUC2A

Auteur de l'illustration : Yves Sancey

Date de prise de vue : 2012

(c) Région Bourgogne-Franche-Comté, Inventaire du patrimoine
reproduction soumise à autorisation du titulaire des droits d'exploitation



Bâtiment de l'hôtellerie et gymnase.

IVR43_20122500856NUC2A

Auteur de l'illustration : Yves Sancey

Date de prise de vue : 2012

(c) Région Bourgogne-Franche-Comté, Inventaire du patrimoine
reproduction soumise à autorisation du titulaire des droits d'exploitation



Bâtiment de l'hôtellerie, de trois quarts gauche.

IVR43_20122500814NUC2A

Auteur de l'illustration : Yves Sancey

Date de prise de vue : 2012

(c) Région Bourgogne-Franche-Comté, Inventaire du patrimoine
reproduction soumise à autorisation du titulaire des droits d'exploitation



Bâtiment de l'hôtellerie : restaurant pédagogique (salle nord).

IVR43_20122500864NUC2A

Auteur de l'illustration : Yves Sancey

Date de prise de vue : 2012

(c) Région Bourgogne-Franche-Comté, Inventaire du patrimoine
reproduction soumise à autorisation du titulaire des droits d'exploitation



Bâtiment de l'hôtellerie : cuisine pédagogique (nord).

IVR43_20122500845NUC2A

Auteur de l'illustration : Yves Sancey

Date de prise de vue : 2012

(c) Région Bourgogne-Franche-Comté, Inventaire du patrimoine
reproduction soumise à autorisation du titulaire des droits d'exploitation



Bâtiment de l'hôtellerie : cuisine pédagogique (nord).

IVR43_20122500846NUC2A

Auteur de l'illustration : Yves Sancey

Date de prise de vue : 2012

(c) Région Bourgogne-Franche-Comté, Inventaire du patrimoine
reproduction soumise à autorisation du titulaire des droits d'exploitation



Bâtiment de l'hôtellerie : cuisine pédagogique (sud).

IVR43_20122500849NUC2A

Auteur de l'illustration : Yves Sancey

Date de prise de vue : 2012

(c) Région Bourgogne-Franche-Comté, Inventaire du patrimoine
reproduction soumise à autorisation du titulaire des droits d'exploitation



Bâtiment de l'hôtellerie : cuisine pédagogique (sud).

IVR43_20122500847NUC2A

Auteur de l'illustration : Yves Sancey

Date de prise de vue : 2012

(c) Région Bourgogne-Franche-Comté, Inventaire du patrimoine
reproduction soumise à autorisation du titulaire des droits d'exploitation



Bâtiment de l'hôtellerie : élève dans la cuisine pédagogique (sud).

IVR43_20122500848NUC2A

Auteur de l'illustration : Yves Sancey

Date de prise de vue : 2012

(c) Région Bourgogne-Franche-Comté, Inventaire du patrimoine
reproduction soumise à autorisation du titulaire des droits d'exploitation



Bâtiment de l'hôtellerie (1er étage), hôpital pédagogique : salle de puériculture.

IVR43_20122500873NUC2A

Auteur de l'illustration : Yves Sancey

Date de prise de vue : 2012

(c) Région Bourgogne-Franche-Comté, Inventaire du patrimoine
reproduction soumise à autorisation du titulaire des droits d'exploitation



Bâtiment de l'hôtellerie (1er étage), hôpital pédagogique : salle de puériculture.

IVR43_20122500872NUC2A

Auteur de l'illustration : Yves Sancey

Date de prise de vue : 2012

(c) Région Bourgogne-Franche-Comté, Inventaire du patrimoine
reproduction soumise à autorisation du titulaire des droits d'exploitation



Bâtiment de l'hôtellerie (1er étage), hôpital pédagogique : salle de soins (puériculture).

IVR43_20122500871NUC2A

Auteur de l'illustration : Yves Sancey

Date de prise de vue : 2012

(c) Région Bourgogne-Franche-Comté, Inventaire du patrimoine
reproduction soumise à autorisation du titulaire des droits d'exploitation




Bâtiment de l'hôtellerie (1er étage), hôpital pédagogique : poupons de la puériculture.

IVR43_20122500867NUC2A

Auteur de l'illustration : Yves Sancey

Date de prise de vue : 2012

(c) Région Bourgogne-Franche-Comté, Inventaire du patrimoine
reproduction soumise à autorisation du titulaire des droits d'exploitation

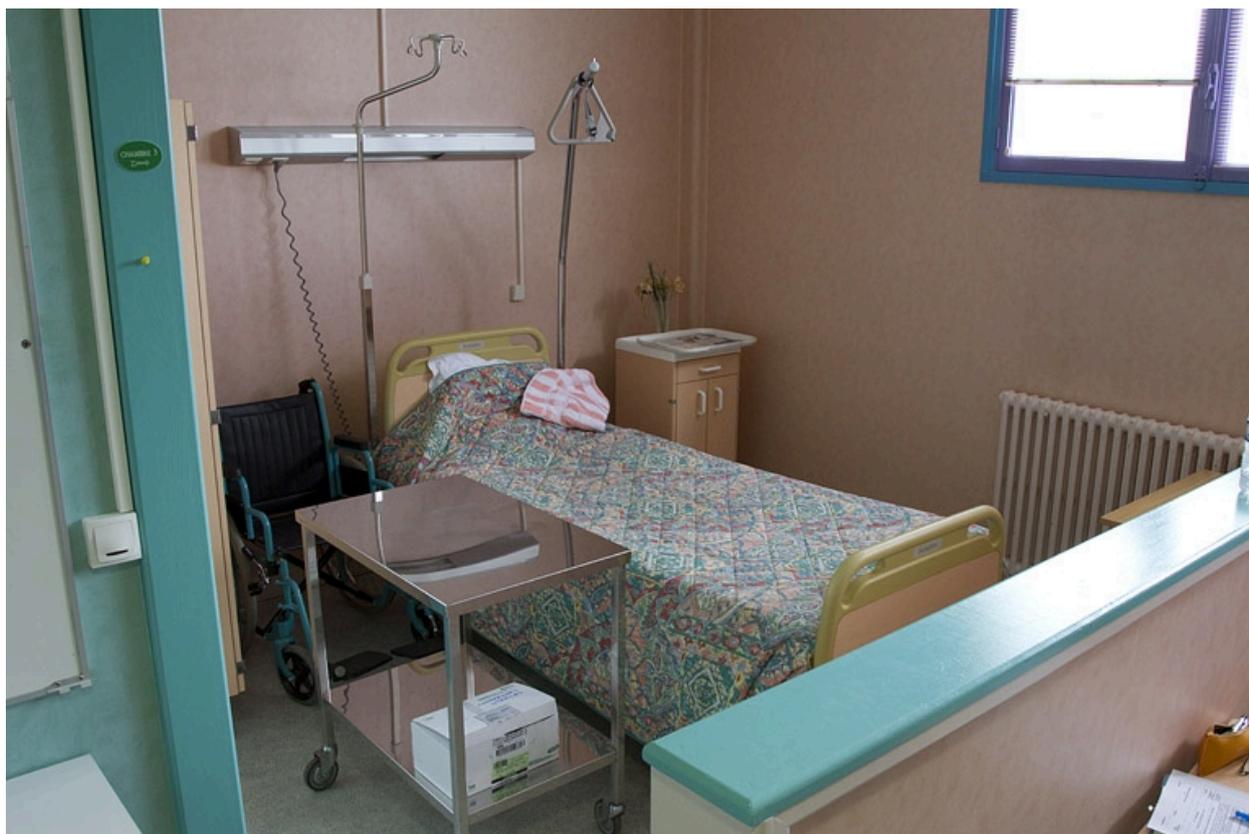

Bâtiment de l'hôtellerie (1er étage), hôpital pédagogique : salle de gériatrie.

IVR43_20122500868NUC2A

Auteur de l'illustration : Yves Sancey

Date de prise de vue : 2012

(c) Région Bourgogne-Franche-Comté, Inventaire du patrimoine
reproduction soumise à autorisation du titulaire des droits d'exploitation



Bâtiment de l'hôtellerie (1er étage), hôpital pédagogique : salle de gériatrie, avec mannequin.

IVR43_20122500870NUC2A

Auteur de l'illustration : Yves Sancey

Date de prise de vue : 2012

(c) Région Bourgogne-Franche-Comté, Inventaire du patrimoine
reproduction soumise à autorisation du titulaire des droits d'exploitation



Bâtiment de l'hôtellerie (1er étage), hôpital pédagogique : salle de bain de la gériatrie, avec mannequin.

IVR43_20122500869NUC2A

Auteur de l'illustration : Yves Sancey

Date de prise de vue : 2012

(c) Région Bourgogne-Franche-Comté, Inventaire du patrimoine
reproduction soumise à autorisation du titulaire des droits d'exploitation



Bâtiment de l'hôtellerie (1er étage) : cuisine pédagogique de la formation sanitaire et sociale. La salle est équipée de différents modèles de cuisinière.

IVR43_20122500865NUC2A

Auteur de l'illustration : Yves Sancey

Date de prise de vue : 2012

(c) Région Bourgogne-Franche-Comté, Inventaire du patrimoine
reproduction soumise à autorisation du titulaire des droits d'exploitation



Bâtiment de l'hôtellerie (1er étage) : cuisine pédagogique de la formation sanitaire et sociale. La salle est équipée de différents modèles de cuisinière.

IVR43_20122500866NUC2A

Auteur de l'illustration : Yves Sancey

Date de prise de vue : 2012

(c) Région Bourgogne-Franche-Comté, Inventaire du patrimoine
reproduction soumise à autorisation du titulaire des droits d'exploitation



Bâtiment de l'hôtellerie (2e étage), internat : couloir.

IVR43_20122500844NUC2A

Auteur de l'illustration : Yves Sancey

Date de prise de vue : 2012

(c) Région Bourgogne-Franche-Comté, Inventaire du patrimoine
reproduction soumise à autorisation du titulaire des droits d'exploitation



Bâtiment de l'hôtellerie (2e étage), internat : chambre.

IVR43_20122500842NUC2A

Auteur de l'illustration : Yves Sancey

Date de prise de vue : 2012

(c) Région Bourgogne-Franche-Comté, Inventaire du patrimoine
reproduction soumise à autorisation du titulaire des droits d'exploitation




Bâtiment de l'hôtellerie (2e étage), internat : chambre.

IVR43_20122500843NUC2A

Auteur de l'illustration : Yves Sancey

Date de prise de vue : 2012

(c) Région Bourgogne-Franche-Comté, Inventaire du patrimoine
reproduction soumise à autorisation du titulaire des droits d'exploitation

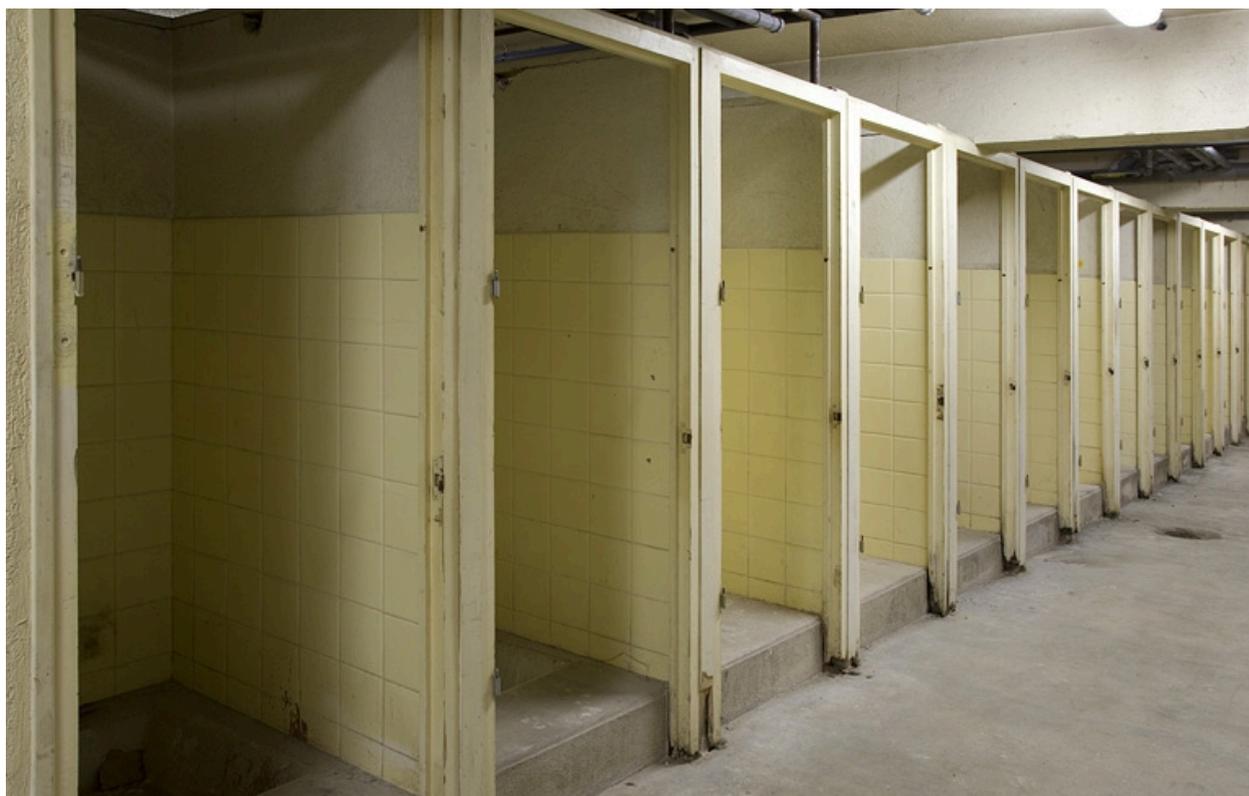

Bâtiment de l'hôtellerie (sous-sol) : bloc sanitaire désaffecté.

IVR43_20122500850NUC2A

Auteur de l'illustration : Yves Sancey

Date de prise de vue : 2012

(c) Région Bourgogne-Franche-Comté, Inventaire du patrimoine
reproduction soumise à autorisation du titulaire des droits d'exploitation



Bâtiment de l'hôtellerie (sous-sol) : séchoir à gaz désaffecté.

IVR43_20122500851NUC2A

Auteur de l'illustration : Yves Sancey

Date de prise de vue : 2012

(c) Région Bourgogne-Franche-Comté, Inventaire du patrimoine
reproduction soumise à autorisation du titulaire des droits d'exploitation



Bâtiment de l'hôtellerie (sous-sol) : plaque de constructeur du séchoir à gaz.

IVR43_20122500852NUC2A

Auteur de l'illustration : Yves Sancey

Date de prise de vue : 2012

(c) Région Bourgogne-Franche-Comté, Inventaire du patrimoine
reproduction soumise à autorisation du titulaire des droits d'exploitation



Bâtiment de la restauration.

IVR43_20122500819NUC2A

Auteur de l'illustration : Yves Sancey

Date de prise de vue : 2012

(c) Région Bourgogne-Franche-Comté, Inventaire du patrimoine
reproduction soumise à autorisation du titulaire des droits d'exploitation



Bâtiment de la restauration : extrémité sud.

IVR43_20122500820NUC2A

Auteur de l'illustration : Yves Sancey

Date de prise de vue : 2012

(c) Région Bourgogne-Franche-Comté, Inventaire du patrimoine
reproduction soumise à autorisation du titulaire des droits d'exploitation



Bâtiment de la restauration : le service.

IVR43_20122500862NUC2A

Auteur de l'illustration : Yves Sancey

Date de prise de vue : 2012

(c) Région Bourgogne-Franche-Comté, Inventaire du patrimoine
reproduction soumise à autorisation du titulaire des droits d'exploitation



Bâtiment de la restauration : salle de restaurant.

IVR43_20122500863NUC2A

Auteur de l'illustration : Yves Sancey

Date de prise de vue : 2012

(c) Région Bourgogne-Franche-Comté, Inventaire du patrimoine
reproduction soumise à autorisation du titulaire des droits d'exploitation



Atelier des métiers du bois.

IVR43_20122500813NUC2A

Auteur de l'illustration : Yves Sancey

Date de prise de vue : 2012

(c) Région Bourgogne-Franche-Comté, Inventaire du patrimoine
reproduction soumise à autorisation du titulaire des droits d'exploitation



Atelier des métiers du bois : face ouest.

IVR43_20122500816NUC2A

Auteur de l'illustration : Yves Sancey

Date de prise de vue : 2012

(c) Région Bourgogne-Franche-Comté, Inventaire du patrimoine
reproduction soumise à autorisation du titulaire des droits d'exploitation



Atelier des métiers du bois et aire de montage.

IVR43_20122500817NUC2A

Auteur de l'illustration : Yves Sancey

Date de prise de vue : 2012

(c) Région Bourgogne-Franche-Comté, Inventaire du patrimoine
reproduction soumise à autorisation du titulaire des droits d'exploitation



Atelier des métiers du bois et aire de montage : élèves réalisant une toiture.

IVR43_20122500818NUC2A

Auteur de l'illustration : Yves Sancey

Date de prise de vue : 2012

(c) Région Bourgogne-Franche-Comté, Inventaire du patrimoine
reproduction soumise à autorisation du titulaire des droits d'exploitation



Atelier des métiers du bois : intérieur.

IVR43_20122500830NUC2A

Auteur de l'illustration : Yves Sancey

Date de prise de vue : 2012

(c) Région Bourgogne-Franche-Comté, Inventaire du patrimoine
reproduction soumise à autorisation du titulaire des droits d'exploitation



Atelier des métiers du bois : intérieur.

IVR43_20122500832NUC2A

Auteur de l'illustration : Yves Sancey

Date de prise de vue : 2012

(c) Région Bourgogne-Franche-Comté, Inventaire du patrimoine
reproduction soumise à autorisation du titulaire des droits d'exploitation



Atelier des métiers du bois : intérieur et établis des élèves.

IVR43_20122500831NUC2A

Auteur de l'illustration : Yves Sancey

Date de prise de vue : 2012

(c) Région Bourgogne-Franche-Comté, Inventaire du patrimoine
reproduction soumise à autorisation du titulaire des droits d'exploitation



Atelier des métiers du bois : vue plongeante sur les élèves à l'établi.

IVR43_20122500827NUC2A

Auteur de l'illustration : Yves Sancey

Date de prise de vue : 2012

(c) Région Bourgogne-Franche-Comté, Inventaire du patrimoine
reproduction soumise à autorisation du titulaire des droits d'exploitation



Atelier des métiers du bois : vue plongeante sur les élèves à l'établi.

IVR43_20122500826NUC2A

Auteur de l'illustration : Yves Sancey

Date de prise de vue : 2012

(c) Région Bourgogne-Franche-Comté, Inventaire du patrimoine
reproduction soumise à autorisation du titulaire des droits d'exploitation



Atelier des métiers du bois : élèves à l'établi.

IVR43_20122500829NUC2A

Auteur de l'illustration : Yves Sancey

Date de prise de vue : 2012

(c) Région Bourgogne-Franche-Comté, Inventaire du patrimoine
reproduction soumise à autorisation du titulaire des droits d'exploitation



Atelier des métiers du bois : élèves à l'établi.

IVR43_20122500828NUC2A

Auteur de l'illustration : Yves Sancey

Date de prise de vue : 2012

(c) Région Bourgogne-Franche-Comté, Inventaire du patrimoine
reproduction soumise à autorisation du titulaire des droits d'exploitation



Galerie et atelier de maintenance et électrotechnique.

IVR43_20122500806NUC2A

Auteur de l'illustration : Yves Sancey

Date de prise de vue : 2012

(c) Région Bourgogne-Franche-Comté, Inventaire du patrimoine
reproduction soumise à autorisation du titulaire des droits d'exploitation



Galerie et atelier de maintenance et électrotechnique, depuis le sud.

IVR43_20122500822NUC2A

Auteur de l'illustration : Yves Sancey

Date de prise de vue : 2012

(c) Région Bourgogne-Franche-Comté, Inventaire du patrimoine
reproduction soumise à autorisation du titulaire des droits d'exploitation



Galerie, depuis le sud.

IVR43_20122500823NUC2A

Auteur de l'illustration : Yves Sancey

Date de prise de vue : 2012

(c) Région Bourgogne-Franche-Comté, Inventaire du patrimoine
reproduction soumise à autorisation du titulaire des droits d'exploitation



Atelier de maintenance et électrotechnique, depuis le sud-est.

IVR43_20122500824NUC2A

Auteur de l'illustration : Yves Sancey

Date de prise de vue : 2012

(c) Région Bourgogne-Franche-Comté, Inventaire du patrimoine
reproduction soumise à autorisation du titulaire des droits d'exploitation



Atelier d'électrotechnique : intérieur.

IVR43_20122500833NUC2A

Auteur de l'illustration : Yves Sancey

Date de prise de vue : 2012

(c) Région Bourgogne-Franche-Comté, Inventaire du patrimoine
reproduction soumise à autorisation du titulaire des droits d'exploitation



Atelier d'électrotechnique : élèves.

IVR43_20122500834NUC2A

Auteur de l'illustration : Yves Sancey

Date de prise de vue : 2012

(c) Région Bourgogne-Franche-Comté, Inventaire du patrimoine
reproduction soumise à autorisation du titulaire des droits d'exploitation



Atelier d'électrotechnique : élèves.

IVR43_20122500835NUC2A

Auteur de l'illustration : Yves Sancey

Date de prise de vue : 2012

(c) Région Bourgogne-Franche-Comté, Inventaire du patrimoine
reproduction soumise à autorisation du titulaire des droits d'exploitation



Internat garçons, vu du sud.

IVR43_20122500825NUC2A

Auteur de l'illustration : Yves Sancey

Date de prise de vue : 2012

(c) Région Bourgogne-Franche-Comté, Inventaire du patrimoine
reproduction soumise à autorisation du titulaire des droits d'exploitation



Internat garçons, vu du nord.

IVR43_20122500861NUC2A

Auteur de l'illustration : Yves Sancey

Date de prise de vue : 2012

(c) Région Bourgogne-Franche-Comté, Inventaire du patrimoine
reproduction soumise à autorisation du titulaire des droits d'exploitation



Internat garçons : face latérale et cage d'escalier.

IVR43_20122500809NUC2A

Auteur de l'illustration : Yves Sancey

Date de prise de vue : 2012

(c) Région Bourgogne-Franche-Comté, Inventaire du patrimoine
reproduction soumise à autorisation du titulaire des droits d'exploitation



Grand gymnase occidental.

IVR43_20122500875NUC2A

Auteur de l'illustration : Yves Sancey

Date de prise de vue : 2012

(c) Région Bourgogne-Franche-Comté, Inventaire du patrimoine
reproduction soumise à autorisation du titulaire des droits d'exploitation



Grand gymnase occidental, vu du nord.

IVR43_20122500874NUC2A

Auteur de l'illustration : Yves Sancey

Date de prise de vue : 2012

(c) Région Bourgogne-Franche-Comté, Inventaire du patrimoine
reproduction soumise à autorisation du titulaire des droits d'exploitation