Franche-Comté, Doubs Montbéliard rue Saint-Maimboeuf, place Saint-Georges

université, église paroissiale Saint-Maimboeuf

Références du dossier

Numéro de dossier : IA00048691 Date de l'enquête initiale : 1986 Date(s) de rédaction : 1986

Cadre de l'étude : inventaire topographique

Degré d'étude : étudié

Référence du dossier Monument Historique : PA00101748PA00101784

Désignation

Dénomination : université, église paroissiale Genre du destinataire : de luthériens, de catholiques

Vocable : Saint-Maimboeuf Appellation : Collège

Destinations successives : presbytère

Parties constituantes non étudiées : cour, terrasse en terre-plein, chapelle, crypte, gymnase, écurie, boutique, puits

Compléments de localisation

Milieu d'implantation : en ville

Références cadastrales: . 1979 AL 160, 162

Historique

Université luthérienne dite collège construite par Heinrich Schickhardt pour le prince Frédéric : 22 mai 1598 début des travaux, 2 juin pose de la 1ère pierre, 1602 réalisation de la charpente, 23 novembre 1607 achèvement total ; du fait des guerres, n'ouvrit ses portes que le 30 juin 1670 ; 1677 occupation française : fermeture définitive et affectation des bâtiments au culte catholique : salle des actes publics dans l'aile ouest transformée en chapelle ; devint paroisse catholique à partir de 1699 ; ferma de 1793 à 1803 ; 1820 à 1822 restauration et agrandissement de la chapelle par l'architecte Pierre Frédéric Morel-Macler ; 1850 à 1880, construction d'un grande église dédiée à Saint-Maimboeuf pour le cardinal Mathieu, archevêque de Besançon, par l'architecte Jean Frédéric Fallot, remplacé en 1871 ou peu avant par l'architecte Antoine Gaëtan Guérinot : démolition des ailes est, sud et ouest de l'ancienne université, janvier 1866 inauguration de la nef, 1875 achèvement du gros-oeuvre du transept et Duchoeur pour Mgr Paulinier qui succède au cardinal Mathieu en 1874, travaux de finition jusqu'en 1880 ; 1932, démolition de la moitié de l'aile nord de l'ancienne université et construction d'une salle de gymnase par M. Hézard, porte la date et la signature

Période(s) principale(s) : limite 16e siècle 17e siècle, 1er quart 19e siècle (détruit), 2e moitié 19e siècle, 2e quart 20e siècle

Dates : 1850 (porte la date, daté par source), 1932 (porte la date, daté par source)

Auteur(s) de l'oeuvre : Heinrich Schickhardt (architecte, attribution par source), Pierre-Frédéric Morel-Macler (architecte, attribution par source), Jean-Frédéric Fallot (architecte, attribution par source), Antoine Gaétan Guérinot (architecte, attribution par source), M. Hézard (architecte, attribution par source)

Description

Cour, écuries, cuisine, boutique et puits étaient les parties constituantes de l'ancienne université ; université en moellon enduit ; église en pierre de taille ; gymnase en béton et pierre de taille à bossages

Eléments descriptifs

Matériau(x) du gros-oeuvre, mise en oeuvre et revêtement : pierre, moellon, enduit ; grès, pierre de taille, bossage ;

Matériau(x) de couverture : tuile plate, ardoise, grès en couverture

Plan: plan régulier, plan en croix latine

Étage(s) ou vaisseau(x) : étage de soubassement, 1 étage carré, étage de comble, 3 vaisseaux Couvrements : voûte en berceau ; voûte d'ogives ; fausse voûte en berceau plein-cintre

Élévations extérieures : élévation ordonnancée

Type(s) de couverture : terrasse ; dôme polygonal ; toit conique ; flèche polygonale ; toit en pavillon ; appentis massé

brisé; toit en carène; toit à longs pans; croupe; pignon couvert; pignon découvert; noue

Escaliers : escalier hors-oeuvre : escalier en vis sans jour ; escalier dans-oeuvre : escalier en vis avec jour ; escalier

isolé : escalier de type complexe

Décor

Techniques: menuiserie, peinture, sculpture, décor stuqué, vitrail

Représentations : armoiries Précision sur les représentations :

armes de monseigneur Paulinier, support : clef de l'arc triomphal

Statut, intérêt et protection

Intérêt de l'œuvre : à signaler

Éléments remarquables : portail, cuisine, escalier, tribune Protections : inscrit MH, 1989/10/06, classé MH, 1994/09/02

Statut de la propriété : propriété de la commune

Références documentaires

Bibliographie

• Les sources documentaires sont consultables dans le dossier numérisé, accessible dans la rubrique "Informations complémentaires".

Liens web

Voir le dossier initial numérisé: https://patrimoine.bourgognefranchecomte.fr/gtrudov/IA00048691/index.htm


Illustrations



Le levant [élévation extérieure de l'Université], 1ère moitié 18e siècle.
Phot. Jérôme Mongreville
IVR43_19872500219V



Le couchant [élévation extérieure de l'Université], 1ère moitié 18e siècle.
Phot. Jérôme Mongreville
IVR43_19872500220X

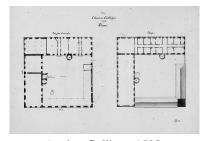

Ancien Collège. 1598.

Plans : rez-de-chaussée, étage
[Université], début 19e siècle.

Phot. Yves Sancey
IVR43_19862500203X




Ancien Collège. 1598. Côté extérieur au levant ou de l'entrée [Université], début 19e siècle. Phot. Yves Sancey IVR43 19862500204X



Ancien Collège. 1598. Face extérieure au nord [Université], début 19e siècle. Ancien Collège. 1598. Côté de la cour Phot. Yves Sancey IVR43_19862500205X



au nord [Université], début 19e siècle. Phot. Yves Sancey IVR43_19862500206X

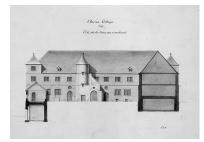

Ancien Collège. 1598. Côté de la cour au couchant [Université], début 19e siècle. Phot. Yves Sancey IVR43_19862500207X



Vue d'ensemble [Université] (après les transformations de 1820-1822), 1823-1826. Extrait du plan-relief de 1823-1826, par R.G.I. Wild, échelle 1:1000 (conservé au Musée historique du Vieux Montbéliard). Phot. Yves Sancey IVR43_19862500080X



Vue d'ensemble [Université] (après les transformations de 1820-1822), 1823-1826. Extrait du plan-relief de 1823-1826, par R.G.I. Wild, échelle 1:1000 (conservé au Musée historique du Vieux Montbéliard). Phot. Yves Sancey IVR43_19862500094X



Façade extérieure nord [Université], fin 19e ou début 20e siècle. Phot. IVR43 19872500131V



Premier projet pour l'église. Maquette, 1850. Maquette par R.G.I. Wild, d'après les plans de l'architecte Jean-Frédéric Fallot, 1850, échelle 1:200 (conservée au presbytère de l'église Saint-Maimboeuf, Montbéliard). Phot. Jérôme Mongreville IVR43_19882500068X




Premier projet pour l'église. Maquette, 1850. Maquette par R.G.I. Wild, d'après les plans de l'architecte Jean-Frédéric Fallot, 1850, échelle 1:200 (conservée au presbytère de l'église Saint-Maimboeuf, Montbéliard). Phot. Jérôme Mongreville IVR43_19882500065X




Premier projet pour l'église. Maquette, 1850. Maquette par R.G.I. Wild, d'après les plans de l'architecte Jean-Frédéric Fallot, 1850, échelle 1:200 (conservée au presbytère de l'église Saint-Maimboeuf, Montbéliard). Phot. Jérôme Mongreville IVR43_19882500066X



Premier projet pour l'église.
Maquette, 1850. Maquette par
R.G.I. Wild, d'après les plans de
l'architecte Jean-Frédéric Fallot,
1850, échelle 1:200 (conservée
au presbytère de l'église SaintMaimboeuf, Montbéliard).
Phot. Jérôme Mongreville
IVR43_19882500067X

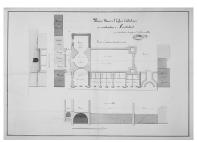


Plan de masse de l'église catholique en construction à Montbéliard. Plan des fondations et soubassement, 1851. Phot. Yves Sancey, Phot. Jean-Frédéric Fallot IVR43_19872500061V

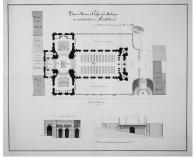

Plan de masse de l'église catholique en construction à Montbéliard, 1851. Phot. Yves Sancey, Phot. Jean-Frédéric Fallot IVR43 19872500062V



L'église Saint-Maimboeuf telle qu'elle aurait dû être, 1850. Phot. Yves Sancey IVR43_19862500158V

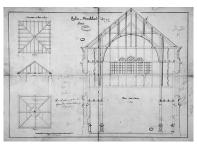

Eglise de Montbéliard. Détails [coupe transversale de la nef, plan de la charpente de la tour sud], 1859.

Phot. Jérôme Mongreville

IVR43_19872500222X



Montbéliard. Vue de l'Eglise catholique, années 1850-1860. Phot. Jérôme Mongreville, Autr. Auguste Deroy IVR43_19872500413VA




Eglise catholique [vue d'ensemble], vers 1870-1880. Phot.



Montbéliard. Intérieur de l'église catholique, fin 19e ou début 20e siècle. Phot. IVR43_19862500151X

IVR43_19882500196X

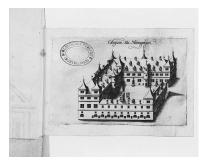

Collegium zu Mümppelgart [Université], 1602. Phot. Yves Sancey, Phot. Heinrich Schickhardt IVR43_19862500174V



Vue aérienne en 1965. Phot. Roger Henrard IVR43_19652500143N



Vue aérienne en 1965. Phot. Roger Henrard IVR43_19642500027VA



Vue d'ensemble de l'église. Phot. Jérôme Mongreville IVR43_19882500069V



Escalier de la terrasse et façade principale. Phot. Jérôme Mongreville IVR43_19872501197VA




Vue d'ensemble du chevet et du transept. Phot. Jérôme Mongreville IVR43_19882500156V




Aile nord de l'Université, façade extérieure orientale. Phot. Jérôme Mongreville IVR43_19882500079V



Aile nord de l'Université, façade sur l'ancienne cour. Phot. Jérôme Mongreville IVR43_19882500081V

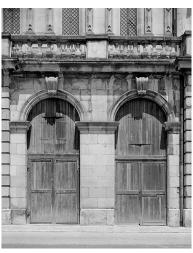

Baies des boutiques. Phot. Jérôme Mongreville IVR43_19882500122V

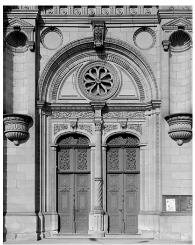

Façade principale, portail. Phot. Jérôme Mongreville IVR43_19882500072V



Façade principale, agrafe de l'arc du portail. Phot. Jérôme Mongreville IVR43_19882500111X



Façade principale, détail de la menuiserie de la porte de droite. Phot. Jérôme Mongreville IVR43_19882500112X



Façade principale, détail de la menuiserie de la porte de droite. Phot. Jérôme Mongreville IVR43_19882500113X



Façade principale, deuxième niveau. Phot. Jérôme Mongreville IVR43_19882500073X



Façade principale, fronton. Phot. Jérôme Mongreville IVR43_19882500070X



Détail du premier niveau de la tour sud. Phot. Jérôme Mongreville IVR43_19882500064V



Deuxième niveau de la tour nord. Phot. Jérôme Mongreville IVR43_19882500074X




Troisième niveau de la tour nord. Phot. Jérôme Mongreville IVR43_19882500075X



Quatrième niveau de la tour nord. Phot. Jérôme Mongreville IVR43_19882500076X



Naissance de la flèche de la tour nord. Phot. Jérôme Mongreville IVR43_19882500077X

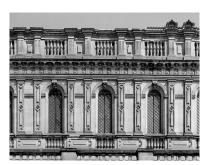

Elévation du deuxième niveau de la nef, côté sud. Phot. Jérôme Mongreville IVR43_19882500063V



Couronnement de la nef, côté nord. Phot. Jérôme Mongreville IVR43_19882500015V



Chevet. Phot. Jérôme Mongreville IVR43_19872500362X



Crypte. Vue de la nef vers le choeur. Phot. Jérôme Mongreville IVR43_19872501188V



Crypte. Vue de la nef. Phot. Jérôme Mongreville IVR43_19872501189V



Crypte. Bras gauche du transept. Phot. Jérôme Mongreville IVR43_19872501191V



Vestibule. Phot. Jérôme Mongreville IVR43_19882500020V



Vestibule, porte d'accès à la tour nord. Phot. Jérôme Mongreville IVR43_19872501051X



Vestibule, détail du plafond. Phot. Jérôme Mongreville IVR43_19872500871X



Escalier de la tour nord. Phot. Jérôme Mongreville IVR43_19882500019V



Vue d'ensemble de la nef vers le choeur. Phot. Jérôme Mongreville IVR43_19872501273V



Vue d'ensemble de la nef vers l'entrée. Phot. Jérôme Mongreville IVR43_19872501272V



Elévation intérieure droite de la nef. Phot. Jérôme Mongreville IVR43_19882500035V



Fausse-voûte de la nef. Phot. Jérôme Mongreville IVR43_19872501194X



Ensemble du bas-côté gauche. Phot. Jérôme Mongreville IVR43_19872501196V



Ensemble de la tribune gauche. Phot. Jérôme Mongreville IVR43_19872501061V



Fenêtre de la nef. Phot. Jérôme Mongreville IVR43_19872501052X



Chapiteau d'une colonne d'un bas-côté de la nef. Phot. Jérôme Mongreville IVR43_19872500700X



Détail de la balustrade et de la partie inférieure des colonnes de la tribune.

Phot. Jérôme Mongreville

IVR43_19872500703X



Détail de la partie supérieure d'une travée large de la tribune. Phot. Jérôme Mongreville IVR43_19872500702X



Détail de la partie supérieure d'une travée étroite de la tribune. Phot. Jérôme Mongreville IVR43_19872500701X



Choeur liturgique. Phot. Jérôme Mongreville IVR43_19872501199V



Elévation gauche du choeur liturgique. Phot. Jérôme Mongreville IVR43_19872501192V



Ensemble du transept. Phot. Jérôme Mongreville IVR43_19872501270V



Ensemble du transept. Phot. Jérôme Mongreville IVR43_19872501271V



Croisillon gauche du transept. Phot. Jérôme Mongreville IVR43_19872501195V



Fenêtres du croisillon droit du transept. Phot. Jérôme Mongreville IVR43_19872501053X



Fragment de l'ancienne balustrade du choeur liturgique. Phot. Jérôme Mongreville IVR43_19872500707X



Charpente de la nef et extrados de la fausse-voûte. Phot. Jérôme Mongreville IVR43_19882500018V



Charpente au-dessus de la tribune droite. Phot. Jérôme Mongreville IVR43_19882500017V



Charpente du transept. Phot. Jérôme Mongreville IVR43_19882500016V



Vue d'ensemble du gymnase. Phot. Jérôme Mongreville IVR43_19882500154V



Entrée du gymnase. Phot. Jérôme Mongreville IVR43_19882500155V



Gymnase. Peinture murale du tympan du portail, par Jules Vittini. Phot. Jérôme Mongreville IVR43_19882500192X



Aile nord de l'Université, façade extérieure orientale. Phot. Jérôme Mongreville IVR43_19882500080V



Façade principale, tympan du portail. Phot. Jérôme Mongreville IVR43_19882500114X



Façade principale, fronton vu d'en dessous. Phot. Jérôme Mongreville IVR43_19882500071X




Détail du deuxième niveau de la tour nord. Phot. Jérôme Mongreville IVR43_19882500110X



Derniers niveaux de la tour nord vus d'en dessous. Phot. Jérôme Mongreville IVR43_19882500109X



Vue d'ensemble des derniers niveaux de la tour nord et de sa flèche. Phot. Jérôme Mongreville IVR43_19882500014V

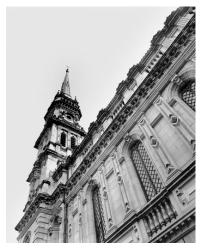

Elévation du deuxième niveau de la nef, côté nord. Phot. Jérôme Mongreville IVR43_19872500363X



Chapiteaux de la tribune gauche. Phot. Jérôme Mongreville IVR43_19872500705X

Dossiers liés

Dossiers de synthèse :

Présentation de l'étude du patrimoine architectural de l'aire de Montbéliard centre (IA00053414) Franche-Comté, Doubs, Montbéliard

Oeuvre(s) contenue(s):

19 statues : saints et saintes (IM25000173) Franche-Comté, Doubs, Montbéliard, rue Saint-Maimboeuf, place Saint-Georges

1er calice (IM25000175) Franche-Comté, Doubs, Montbéliard, rue Saint-Maimboeuf, place Saint-Georges 2e calice (IM25000176) Franche-Comté, Doubs, Montbéliard, rue Saint-Maimboeuf, place Saint-Georges 2 retables de l'autel du Sacré-Coeur et de l'autel Notre-Dame (IM25000165) Franche-Comté, Doubs, Montbéliard, rue Saint-Maimboeuf, place Saint-Georges

2 statues : anges adorateurs en atlante (IM25000171) Franche-Comté, Doubs, Montbéliard, rue Saint-Maimboeuf, place Saint-Georges

2 statues : saint Maimboeuf et saint Claude (IM25000169) Franche-Comté, Doubs, Montbéliard, rue Saint-Maimboeuf, place Saint-Georges

place Saint-Georges 3e calice (IM25000177) Franche-Comté, Doubs, Montbéliard, rue Saint-Maimboeuf, place Saint-Georges

4 chandeliers d'autel (IM25000184) Franche-Comté, Doubs, Montbéliard, rue Saint-Maimboeuf, place Saint-Georges 4 confessionnaux (IM25000147) Franche-Comté, Doubs, Montbéliard, rue Saint-Maimboeuf, place Saint-Georges 4 statues (IM25000152) Franche-Comté, Doubs, Montbéliard, rue Saint-Maimboeuf, place Saint-Georges

6 chandeliers d'autel et croix d'autel (IM25000179) Franche-Comté, Doubs, Montbéliard, rue Saint-Maimboeuf, place Saint-Georges

ampoule aux saintes huiles (IM25000180) Franche-Comté, Doubs, Montbéliard, rue Saint-Maimboeuf, place Saint-Georges

autel, retable (autel de la Vierge) (IM25000161) Franche-Comté, Doubs, Montbéliard, rue Saint-Maimboeuf, place Saint-Georges

autel, retable (autel de saint Joseph) (IM25000157) Franche-Comté, Doubs, Montbéliard, rue Saint-Maimboeuf, place Saint-Georges

autel, retable (ensemble du maître-autel) (IM25000166) Franche-Comté, Doubs, Montbéliard, rue Saint-Maimboeuf, place Saint-Georges

autel (maître-autel) (IM25000170) Franche-Comté, Doubs, Montbéliard, rue Saint-Maimboeuf, place Saint-Georges autel de la Vierge (IM25000162) Franche-Comté, Doubs, Montbéliard, rue Saint-Maimboeuf, place Saint-Georges autel de saint Joseph (IM25000158) Franche-Comté, Doubs, Montbéliard, rue Saint-Maimboeuf, place Saint-Georges bannière de procession de Notre-Dame du rosaire (IM25000183) Franche-Comté, Doubs, Montbéliard, rue Saint-Maimboeuf, place Saint-Georges

burettes, bassin (IM25000174) Franche-Comté, Doubs, Montbéliard, rue Saint-Maimboeuf, place Saint-Georges chemin de croix (IM25000187) Franche-Comté, Doubs, Montbéliard, rue Saint-Maimboeuf, place Saint-Georges croix (crucifix) (IM25000149) Franche-Comté, Doubs, Montbéliard, rue Saint-Maimboeuf, place Saint-Georges dessin: portrait de Jean-Théobalde Goetzmann (IM25000156) Franche-Comté, Doubs, Montbéliard, rue Saint-Maimboeuf, place Saint-Georges

fonts baptismaux, peinture murale, armoire (IM25000181) Franche-Comté, Doubs, Montbéliard, rue Saint-Maimboeuf, place Saint-Georges

groupe sculpté : la Crucifixion (IM25000168) Franche-Comté, Doubs, Montbéliard, rue Saint-Maimboeuf, place Saint-Georges

orgue (grand orgue) (IM25000188) Franche-Comté, Doubs, Montbéliard, rue Saint-Maimboeuf, place Saint-Georges ostensoir (IM25000178) Franche-Comté, Doubs, Montbéliard, rue Saint-Maimboeuf, place Saint-Georges peinture monumentale : la Déploration (IM25000145) Franche-Comté, Doubs, Montbéliard, rue Saint-Maimboeuf, place Saint-Georges

peinture monumentale : scène allégorique (IM25000148) Franche-Comté, Doubs, Montbéliard, rue Saint-Maimboeuf, place Saint-Georges

peinture monumentale : scène de la guerre de 1914-1918 (IM25000146) Franche-Comté, Doubs, Montbéliard, rue Saint-Maimboeuf, place Saint-Georges

reliquaire de saint Maimboeuf (IM25000185) Franche-Comté, Doubs, Montbéliard, rue Saint-Maimboeuf, place Saint-Georges

retable de l'autel de la Vierge (IM25000163) Franche-Comté, Doubs, Montbéliard, rue Saint-Maimboeuf, place Saint-Georges

retable de l'autel de saint Joseph (IM25000159) Franche-Comté, Doubs, Montbéliard, rue Saint-Maimboeuf, place Saint-Georges

retable du maître-autel (IM25000167) Franche-Comté, Doubs, Montbéliard, rue Saint-Maimboeuf, place Saint-Georges statue: Christ en croix (IM25000143) Franche-Comté, Doubs, Montbéliard, rue Saint-Maimboeuf, place Saint-Georges

statue : le Bon Pasteur et le Sacré-Coeur (IM25000150) Franche-Comté, Doubs, Montbéliard, rue Saint-Maimboeuf, place Saint-Georges

statue : saint Joseph (IM25000160) Franche-Comté, Doubs, Montbéliard, rue Saint-Maimboeuf, place Saint-Georges statue : saint Louis (IM25000151) Franche-Comté, Doubs, Montbéliard, rue Saint-Maimboeuf, place Saint-Georges statue : Vierge à l'Enfant (IM25000164) Franche-Comté, Doubs, Montbéliard, rue Saint-Maimboeuf, place Saint-Georges

tabernacle (IM25000172) Franche-Comté, Doubs, Montbéliard, rue Saint-Maimboeuf, place Saint-Georges tableau : l'Annonciation (IM25000155) Franche-Comté, Doubs, Montbéliard, rue Saint-Maimboeuf, place Saint-Georges

tableau : la Sainte Famille (IM25000153) Franche-Comté, Doubs, Montbéliard, rue Saint-Maimboeuf, place Saint-Georges

tableau : le Martyre de saint Maimboeuf (IM25000154) Franche-Comté, Doubs, Montbéliard, rue Saint-Maimboeuf, place Saint-Georges

tableau : portrait d'un prêtre (IM25000182) Franche-Comté, Doubs, Montbéliard, rue Saint-Maimboeuf, place Saint-Georges

tableau : Vierge à l'Enfant (IM25000186) Franche-Comté, Doubs, Montbéliard, rue Saint-Maimboeuf, place Saint-Georges

verrière (baie 0) (IM25000144) Franche-Comté, Doubs, Montbéliard, rue Saint-Maimboeuf, place Saint-Georges **Oeuvre(s) en rapport :**

ville (IA00048650) Franche-Comté, Doubs, Montbéliard

Auteur(s) du dossier : Bernard Ducouret

Copyright(s): (c) Région Bourgogne-Franche-Comté, Inventaire du patrimoine



Le levant [élévation extérieure de l'Université], 1ère moitié 18e siècle.

Référence du document reproduit :

• Le levant [élévation extérieure de l'Université], 1ère moitié 18e siècle.

Le levant [élévation extérieure de l'Université], 1ère moitié 18e siècle. Dessin lavé, 1ère moitié 18e siècle.


Archives départementales du Doubs, Besançon : E 4997

IVR43_19872500219V

Auteur de l'illustration : Jérôme Mongreville

Date de prise de vue : 1987

(c) Région Bourgogne-Franche-Comté, Inventaire du patrimoine reproduction soumise à autorisation du titulaire des droits d'exploitation

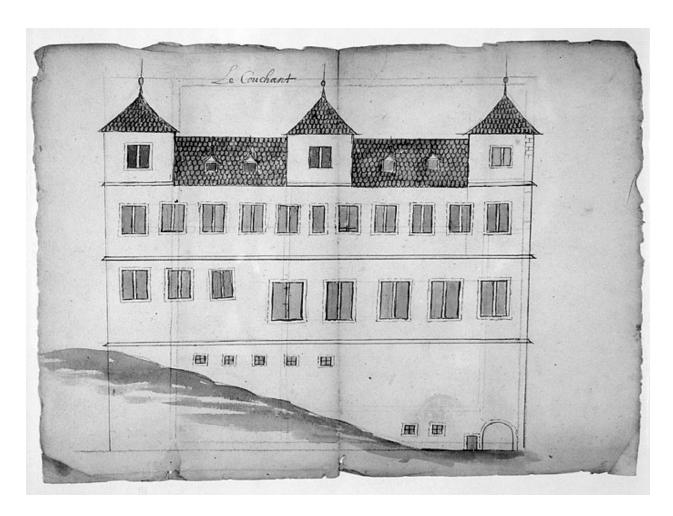

Le couchant [élévation extérieure de l'Université], 1ère moitié 18e siècle.

Référence du document reproduit :

• Le couchant [élévation extérieure de l'Université], 1ère moitié 18e siècle.

Le couchant [élévation extérieure de l'Université], 1ère moitié 18e siècle. Dessin lavé, 1ère moitié 18e siècle.


Archives départementales du Doubs, Besançon : E 4997

IVR43_19872500220X

Auteur de l'illustration : Jérôme Mongreville

Date de prise de vue : 1987

(c) Région Bourgogne-Franche-Comté, Inventaire du patrimoine reproduction soumise à autorisation du titulaire des droits d'exploitation

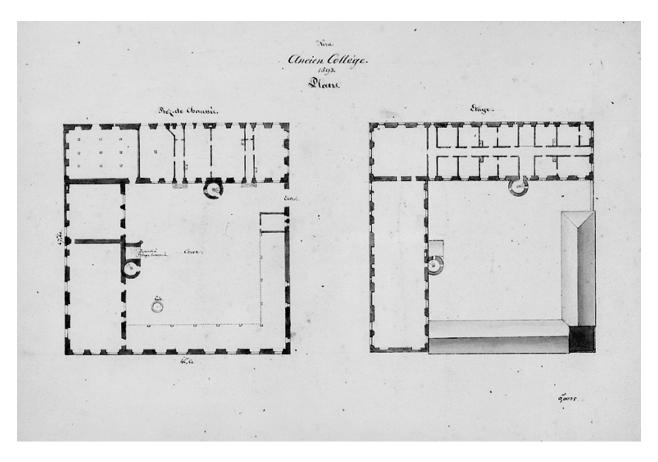

Ancien Collège. 1598. Plans : rez-de-chaussée, étage [Université], début 19e siècle.

Référence du document reproduit :


Ancien Collège. 1598. Plans: rez-de-chaussée, étage [Université], début 19e siècle.
 Ancien Collège. 1598. Plans: rez-de-chaussée, étage [Université], début 19e siècle. Dessin lavé, début 19e siècle, échelle 1:400
 Musée historique du Vieux Montbéliard, Montbéliard

IVR43_19862500203X

Auteur de l'illustration : Yves Sancey

Date de prise de vue : 1986

(c) Région Bourgogne-Franche-Comté, Inventaire du patrimoine reproduction soumise à autorisation du titulaire des droits d'exploitation

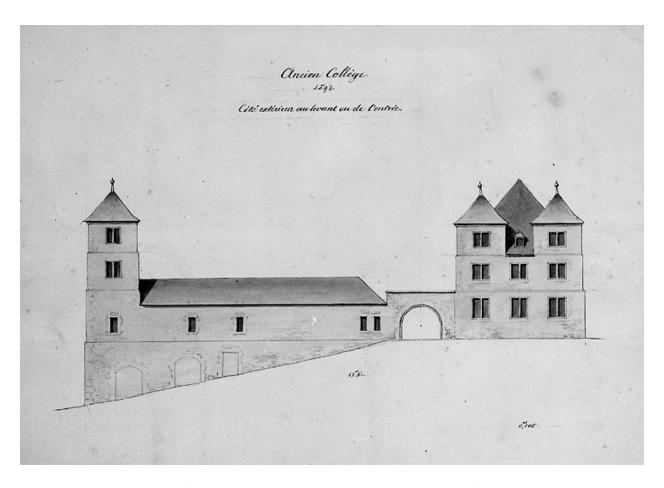

Ancien Collège. 1598. Côté extérieur au levant ou de l'entrée [Université], début 19e siècle.

Référence du document reproduit :

• Ancien Collège. 1598. Côté extérieur au levant ou de l'entrée [Université], début 19e siècle.

Ancien Collège. 1598. Côté extérieur au levant ou de l'entrée [Université], début 19e siècle. Dessin lavé, début 19e siècle, échelle 1:200.


Musée historique du Vieux Montbéliard, Montbéliard

IVR43_19862500204X

Auteur de l'illustration : Yves Sancey

Date de prise de vue : 1986

(c) Région Bourgogne-Franche-Comté, Inventaire du patrimoine reproduction soumise à autorisation du titulaire des droits d'exploitation

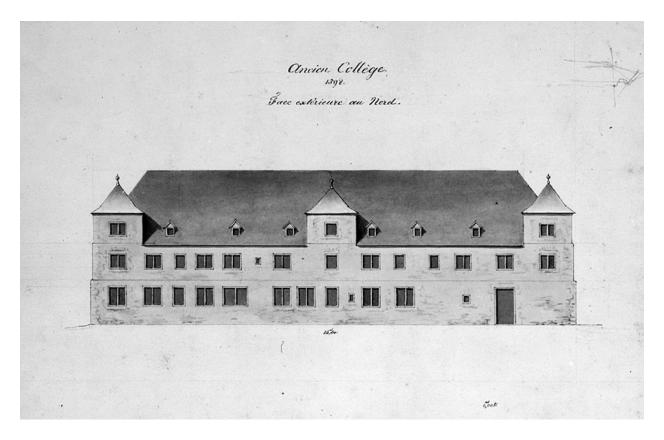

Ancien Collège. 1598. Face extérieure au nord [Université], début 19e siècle.

Référence du document reproduit :

Ancien Collège. 1598. Face extérieure au nord [Université], début 19e siècle.
 Ancien Collège. 1598. Face extérieure au nord [Université], début 19e siècle. Dessin lavé, début 19e siècle, échelle 1:200.


Musée historique du Vieux Montbéliard, Montbéliard

IVR43_19862500205X

Auteur de l'illustration : Yves Sancey

Date de prise de vue : 1986

(c) Région Bourgogne-Franche-Comté, Inventaire du patrimoine reproduction soumise à autorisation du titulaire des droits d'exploitation

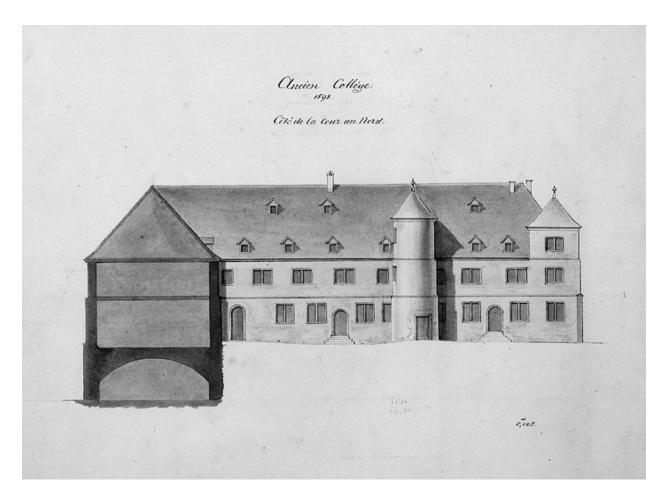

Ancien Collège. 1598. Côté de la cour au nord [Université], début 19e siècle.

Référence du document reproduit :

• Ancien Collège. 1598. Côté de la cour au nord [Université], début 19e siècle.

Ancien Collège. 1598. Côté de la cour au nord [Université], début 19e siècle. Dessin lavé, début 19e siècle, échelle 1:200.


Musée historique du Vieux Montbéliard, Montbéliard

IVR43_19862500206X

Auteur de l'illustration : Yves Sancey

Date de prise de vue : 1986

(c) Région Bourgogne-Franche-Comté, Inventaire du patrimoine reproduction soumise à autorisation du titulaire des droits d'exploitation

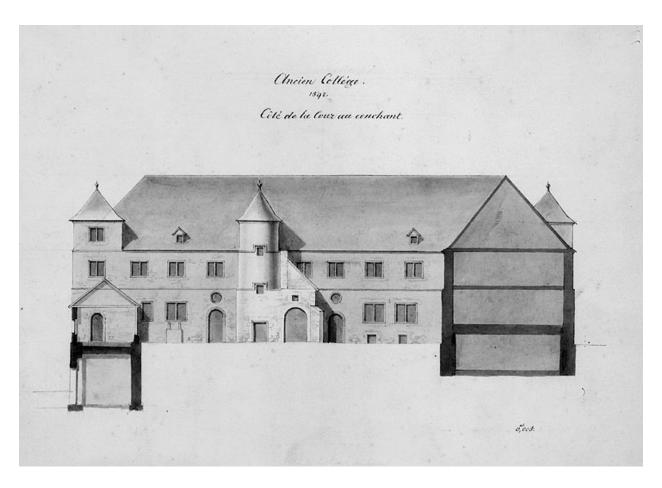

Ancien Collège. 1598. Côté de la cour au couchant [Université], début 19e siècle.

Référence du document reproduit :

• Ancien Collège. 1598. Côté de la cour au couchant [Université], début 19e siècle.

Ancien Collège. 1598. Côté de la cour au couchant [Université], début 19e siècle. Dessin lavé, début 19e siècle, échelle 1:200.


Musée historique du Vieux Montbéliard, Montbéliard

IVR43_19862500207X

Auteur de l'illustration : Yves Sancey

Date de prise de vue : 1986

(c) Région Bourgogne-Franche-Comté, Inventaire du patrimoine reproduction soumise à autorisation du titulaire des droits d'exploitation

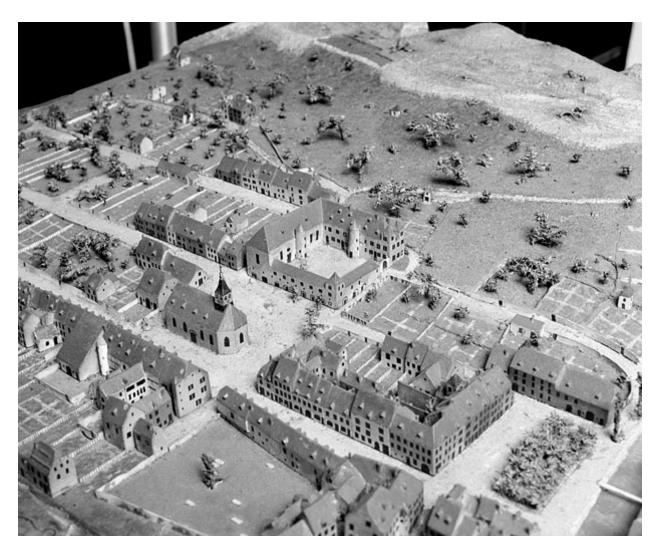

Vue d'ensemble [Université] (après les transformations de 1820-1822), 1823-1826. Extrait du plan-relief de 1823-1826, par R.G.I. Wild, échelle 1:1000 (conservé au Musée historique du Vieux Montbéliard).

IVR43_19862500080X

Auteur de l'illustration : Yves Sancey

Date de prise de vue : 1986

(c) Région Bourgogne-Franche-Comté, Inventaire du patrimoine reproduction soumise à autorisation du titulaire des droits d'exploitation



Vue d'ensemble [Université] (après les transformations de 1820-1822), 1823-1826. Extrait du plan-relief de 1823-1826, par R.G.I. Wild, échelle 1:1000 (conservé au Musée historique du Vieux Montbéliard).

IVR43_19862500094X

Auteur de l'illustration : Yves Sancey

Date de prise de vue : 1986

(c) Région Bourgogne-Franche-Comté, Inventaire du patrimoine reproduction soumise à autorisation du titulaire des droits d'exploitation



Façade extérieure nord [Université], fin 19e ou début 20e siècle.

Référence du document reproduit :

• Façade extérieure nord [Université], fin 19e ou début 20e siècle.

Façade extérieure nord [Université], fin 19e ou début 20e siècle. Photographie, fin 19e ou début 20e siècle.

Archives municipales, Montbéliard: Collection Blazer, 1 Fi 17, n° 80

IVR43_19872500131V

Auteur de l'illustration :

Date de prise de vue : [date non déterminée]

(c) Région Bourgogne-Franche-Comté, Inventaire du patrimoine ; (c) Archives communales, Montbéliard reproduction soumise à autorisation du titulaire des droits d'exploitation




IVR43_19882500068X

Auteur de l'illustration : Jérôme Mongreville

Date de prise de vue : 1988

(c) Région Bourgogne-Franche-Comté, Inventaire du patrimoine reproduction soumise à autorisation du titulaire des droits d'exploitation

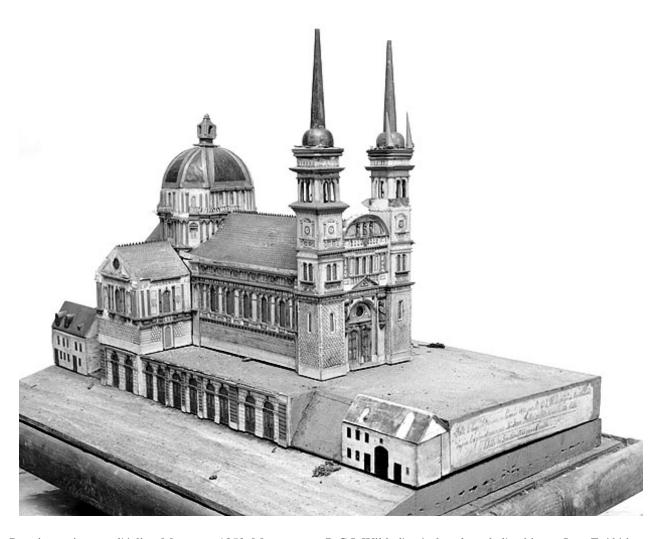


IVR43_19882500065X

Auteur de l'illustration : Jérôme Mongreville

Date de prise de vue : 1988

(c) Région Bourgogne-Franche-Comté, Inventaire du patrimoine reproduction soumise à autorisation du titulaire des droits d'exploitation

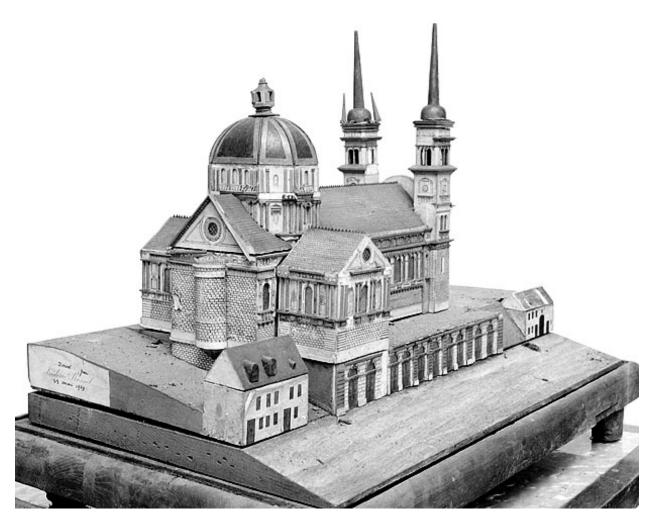

IVR43_19882500066X

Auteur de l'illustration : Jérôme Mongreville

Date de prise de vue : 1988

(c) Région Bourgogne-Franche-Comté, Inventaire du patrimoine reproduction soumise à autorisation du titulaire des droits d'exploitation




IVR43_19882500067X

Auteur de l'illustration : Jérôme Mongreville

Date de prise de vue : 1988

(c) Région Bourgogne-Franche-Comté, Inventaire du patrimoine reproduction soumise à autorisation du titulaire des droits d'exploitation

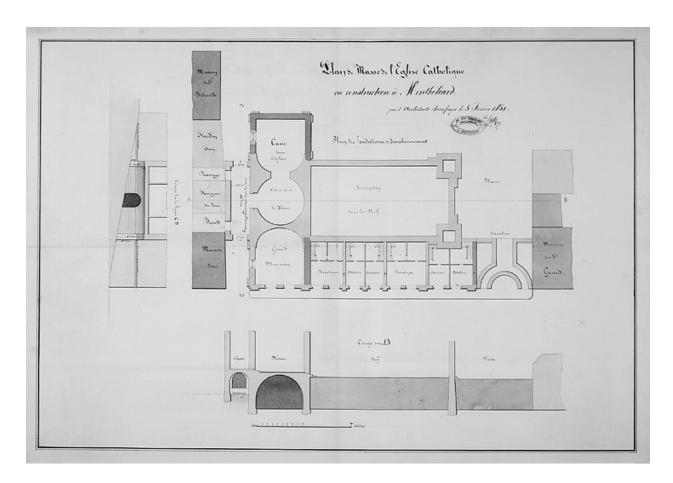

Plan de masse de l'église catholique en construction à Montbéliard. Plan des fondations et soubassement, 1851.

Référence du document reproduit :

• Plan de masse de l'église catholique en construction à Montbéliard. Plan des fondations et soubassement, 1851.

Plan de masse de l'église catholique en construction à Montbéliard. Plan des fondations et soubassement, 1851. Dessin lavé, 1851, par Fallot, Jean-Frédéric (architecte)


Archives municipales, Montbéliard : PO, pièce 40

IVR43_19872500061V

Auteur de l'illustration : Yves Sancey, Auteur de l'illustration : Jean-Frédéric Fallot

Date de prise de vue : 1987

(c) Région Bourgogne-Franche-Comté, Inventaire du patrimoine reproduction soumise à autorisation du titulaire des droits d'exploitation

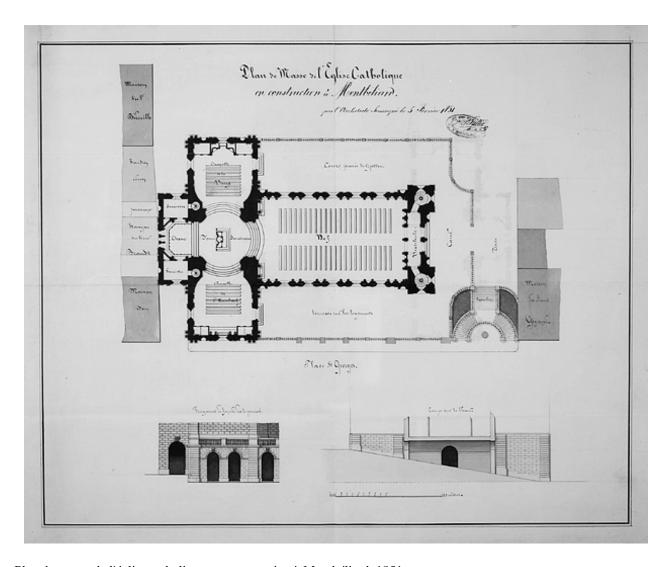

Plan de masse de l'église catholique en construction à Montbéliard, 1851.

Référence du document reproduit :

• Plan de masse de l'église catholique en construction à Montbéliard, 1851.

Plan de masse de l'église catholique en construction à Montbéliard, 1851. Dessin lavé, 1851, par Fallot, Jean-Frédéric (architecte)

Archives municipales, Montbéliard : PO, pièce 40

IVR43_19872500062V

Auteur de l'illustration : Yves Sancey, Auteur de l'illustration : Jean-Frédéric Fallot

Date de prise de vue : 1987

(c) Région Bourgogne-Franche-Comté, Inventaire du patrimoine reproduction soumise à autorisation du titulaire des droits d'exploitation



L'église Saint-Maimboeuf telle qu'elle aurait dû être, 1850.

Référence du document reproduit :

• L'église Saint-Maimboeuf telle qu'elle aurait dû être, 1850.

L'église Saint-Maimboeuf telle qu'elle aurait dû être, 1850. Aquarelle, d'après les projets de l'architecte Jean-Frédéric Fallot, 1850.


Musée du Château, Montbéliard

IVR43_19862500158V

Auteur de l'illustration : Yves Sancey

Date de prise de vue : 1986

(c) Région Bourgogne-Franche-Comté, Inventaire du patrimoine reproduction soumise à autorisation du titulaire des droits d'exploitation

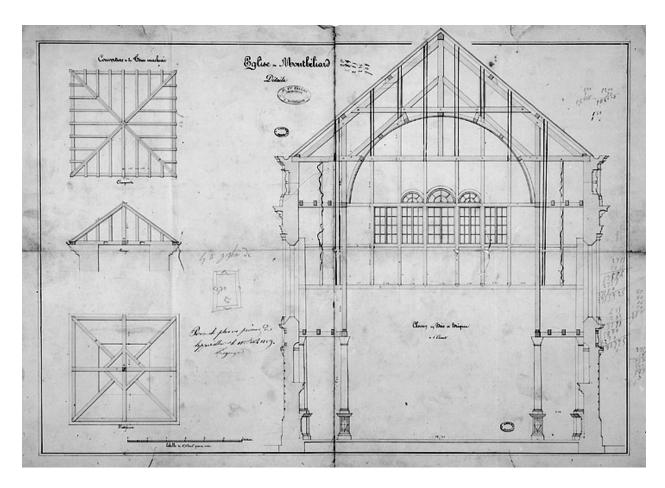

Eglise de Montbéliard. Détails [coupe transversale de la nef, plan de la charpente de la tour sud], 1859.

Référence du document reproduit :

• Eglise de Montbéliard. Détails [coupe transversale de la nef, plan de la charpente de la tour sud], 1859. Eglise de Montbéliard. Détails [coupe transversale de la nef, plan de la charpente de la tour sud], 1859. Dessin lavé, 1859, échelle 1:50.

Archives départementales du Doubs, Besançon : 398 O 2

IVR43_19872500222X

Auteur de l'illustration : Jérôme Mongreville

Date de prise de vue : 1987

(c) Région Bourgogne-Franche-Comté, Inventaire du patrimoine reproduction soumise à autorisation du titulaire des droits d'exploitation



Montbéliard. Vue de l'Eglise catholique, années 1850-1860.

Référence du document reproduit :

• Montbéliard. Vue de l'Eglise catholique, années 1850-1860.

Montbéliard. Vue de l'Eglise catholique, années 1850-1860. Lithographie par Becquet, années 1850-1860, par Deroy


Bibliothèque municipale, Besançon: A 42 605

IVR43_19872500413VA

Auteur de l'illustration : Jérôme Mongreville Auteur du document reproduit : Auguste Deroy

Date de prise de vue : 1987

(c) Région Bourgogne-Franche-Comté, Inventaire du patrimoine reproduction soumise à autorisation du titulaire des droits d'exploitation

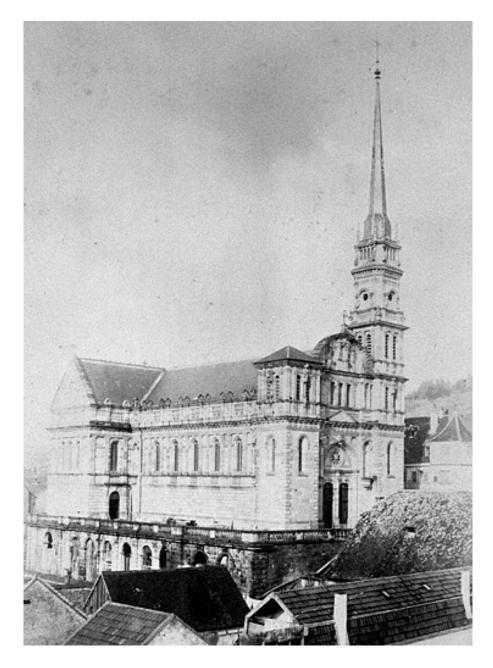

Eglise catholique [vue d'ensemble], vers 1870-1880.

Référence du document reproduit :

• Eglise catholique [vue d'ensemble], vers 1870-1880.

Eglise catholique [vue d'ensemble], vers 1870-1880. Photographie, vers 1870-1880. Dans : " Histoire de Montbéliard " / Pierre-Edmond Tuefferd, pl. 10.

Bibliothèque municipale, Montbéliard : [symbole non transcrit] 165

IVR43_19882500196X

Auteur de l'illustration :

Date de prise de vue : [date non déterminée]

(c) Région Bourgogne-Franche-Comté, Inventaire du patrimoine ; (c) Bibliothèque municipale, Montbéliard reproduction soumise à autorisation du titulaire des droits d'exploitation



Montbéliard. Intérieur de l'église catholique, fin 19e ou début 20e siècle.

Référence du document reproduit :

• Montbéliard. Intérieur de l'église catholique, fin 19e ou début 20e siècle.

Montbéliard. Intérieur de l'église catholique, fin 19e ou début 20e siècle. Carte postale, fin 19e ou début 20e siècle.


Musée du Château, Montbéliard

IVR43_19862500151X

Auteur de l'illustration :

Date de prise de vue : [date non déterminée]

(c) Région Bourgogne-Franche-Comté, Inventaire du patrimoine ; (c) Musée du Château, Montbéliard reproduction soumise à autorisation du titulaire des droits d'exploitation

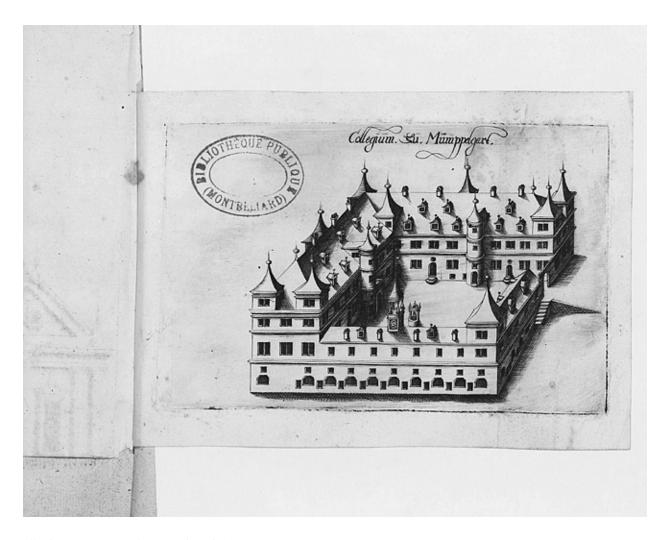

Collegium zu Mümppelgart [Université], 1602.

Référence du document reproduit :

• Collegium zu Mümppelgart [Université], 1602.

Collegium zu Mümppelgart [Université], 1602. Gravure, 1602 par Schickhardt, Heinrich (architecte). Dans : "Beschreibung einer Reitz " / Heinrich Schickhardt, 1602, entre p. 202 et 203. Bibliothèque municipale, Montbéliard : [symbole non transcrit] 83 [3]

IVR43_19862500174V

Auteur de l'illustration : Yves Sancey, Auteur de l'illustration : Heinrich Schickhardt

Date de prise de vue : 1986

(c) Région Bourgogne-Franche-Comté, Inventaire du patrimoine reproduction soumise à autorisation du titulaire des droits d'exploitation



Vue aérienne en 1965.

IVR43_19652500143N

Auteur de l'illustration : Roger Henrard

Date de prise de vue : 1965

(c) Région Bourgogne-Franche-Comté, Inventaire du patrimoine reproduction soumise à autorisation du titulaire des droits d'exploitation




Vue aérienne en 1965.

IVR43_19642500027VA

Auteur de l'illustration : Roger Henrard

Date de prise de vue : 1965

(c) Région Bourgogne-Franche-Comté, Inventaire du patrimoine reproduction soumise à autorisation du titulaire des droits d'exploitation

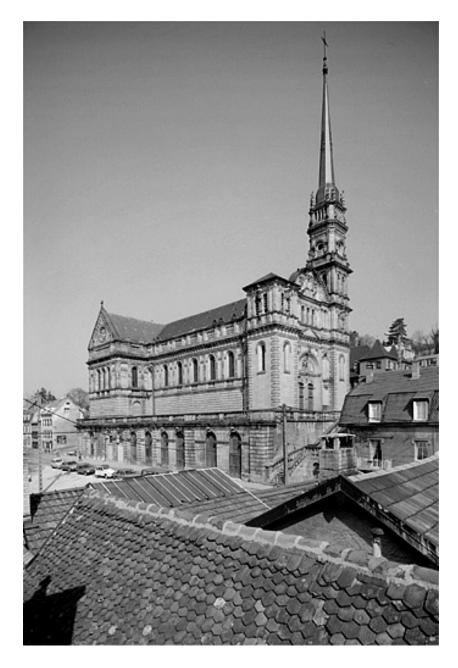


Vue d'ensemble de l'église.

IVR43_19882500069V

Auteur de l'illustration : Jérôme Mongreville

Date de prise de vue : 1988

(c) Région Bourgogne-Franche-Comté, Inventaire du patrimoine reproduction soumise à autorisation du titulaire des droits d'exploitation

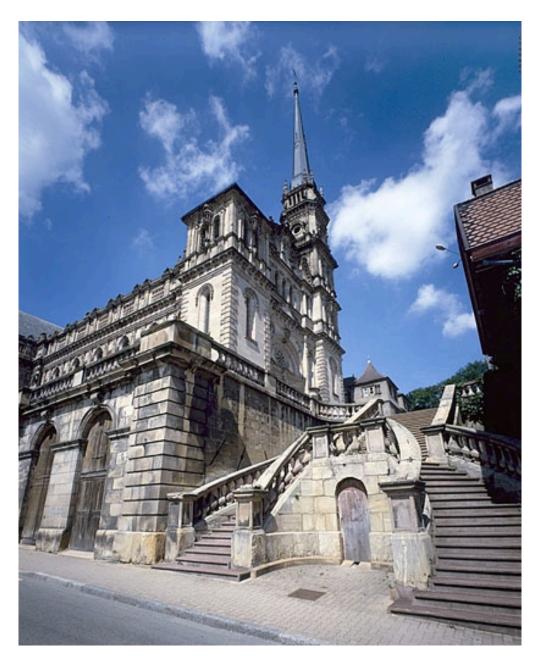

Escalier de la terrasse et façade principale.

IVR43_19872501197VA

Auteur de l'illustration : Jérôme Mongreville

Date de prise de vue : 1987

(c) Région Bourgogne-Franche-Comté, Inventaire du patrimoine reproduction soumise à autorisation du titulaire des droits d'exploitation



Vue d'ensemble du chevet et du transept.

IVR43_19882500156V

Auteur de l'illustration : Jérôme Mongreville

Date de prise de vue : 1988

(c) Région Bourgogne-Franche-Comté, Inventaire du patrimoine reproduction soumise à autorisation du titulaire des droits d'exploitation



Aile nord de l'Université, façade extérieure orientale.

IVR43_19882500079V

Auteur de l'illustration : Jérôme Mongreville

Date de prise de vue : 1988

(c) Région Bourgogne-Franche-Comté, Inventaire du patrimoine reproduction soumise à autorisation du titulaire des droits d'exploitation




Aile nord de l'Université, façade sur l'ancienne cour.

IVR43_19882500081V

Auteur de l'illustration : Jérôme Mongreville

Date de prise de vue : 1988

(c) Région Bourgogne-Franche-Comté, Inventaire du patrimoine reproduction soumise à autorisation du titulaire des droits d'exploitation

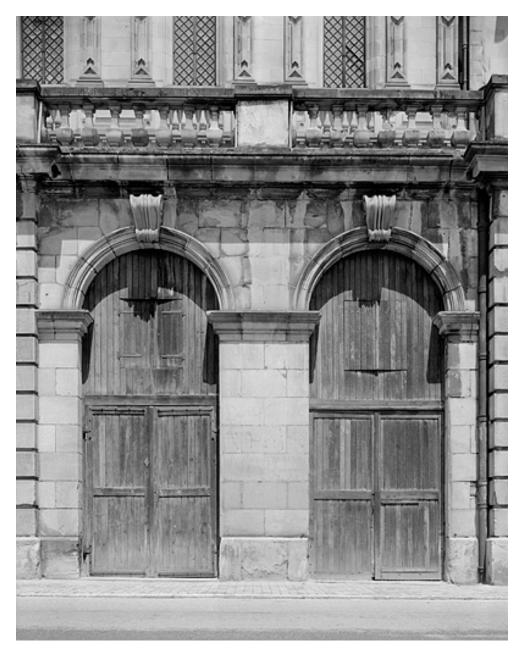


Baies des boutiques.

IVR43_19882500122V

Auteur de l'illustration : Jérôme Mongreville

Date de prise de vue : 1988

(c) Région Bourgogne-Franche-Comté, Inventaire du patrimoine reproduction soumise à autorisation du titulaire des droits d'exploitation

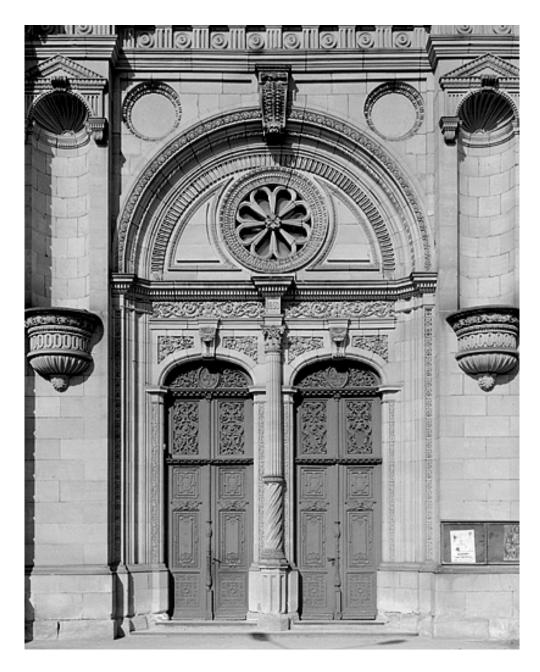

Façade principale, portail.

IVR43_19882500072V

Auteur de l'illustration : Jérôme Mongreville

Date de prise de vue : 1988

(c) Région Bourgogne-Franche-Comté, Inventaire du patrimoine reproduction soumise à autorisation du titulaire des droits d'exploitation



Façade principale, agrafe de l'arc du portail.

IVR43_19882500111X

Auteur de l'illustration : Jérôme Mongreville

Date de prise de vue : 1988

(c) Région Bourgogne-Franche-Comté, Inventaire du patrimoine reproduction soumise à autorisation du titulaire des droits d'exploitation



Façade principale, détail de la menuiserie de la porte de droite.

IVR43_19882500112X

Auteur de l'illustration : Jérôme Mongreville

Date de prise de vue : 1988

(c) Région Bourgogne-Franche-Comté, Inventaire du patrimoine reproduction soumise à autorisation du titulaire des droits d'exploitation



Façade principale, détail de la menuiserie de la porte de droite.

IVR43_19882500113X

Auteur de l'illustration : Jérôme Mongreville

Date de prise de vue : 1988

(c) Région Bourgogne-Franche-Comté, Inventaire du patrimoine reproduction soumise à autorisation du titulaire des droits d'exploitation



Façade principale, deuxième niveau.

IVR43_19882500073X

Auteur de l'illustration : Jérôme Mongreville

Date de prise de vue : 1988

(c) Région Bourgogne-Franche-Comté, Inventaire du patrimoine reproduction soumise à autorisation du titulaire des droits d'exploitation




Façade principale, fronton.

IVR43_19882500070X

Auteur de l'illustration : Jérôme Mongreville

Date de prise de vue : 1988

(c) Région Bourgogne-Franche-Comté, Inventaire du patrimoine reproduction soumise à autorisation du titulaire des droits d'exploitation

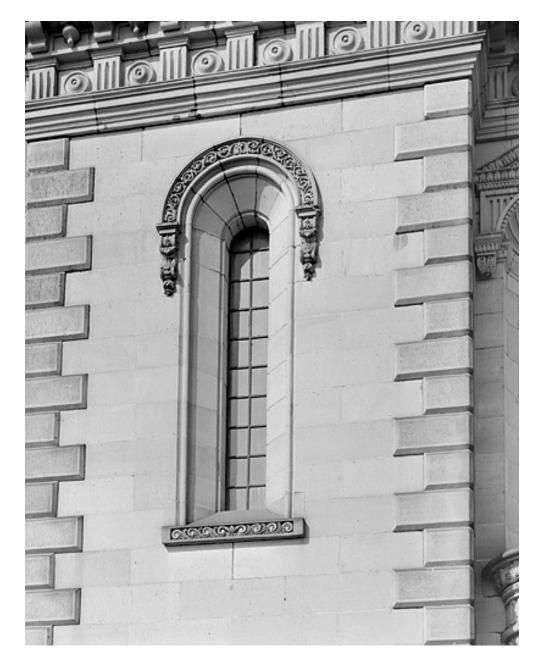


Détail du premier niveau de la tour sud.

IVR43_19882500064V

Auteur de l'illustration : Jérôme Mongreville

Date de prise de vue : 1988

(c) Région Bourgogne-Franche-Comté, Inventaire du patrimoine reproduction soumise à autorisation du titulaire des droits d'exploitation

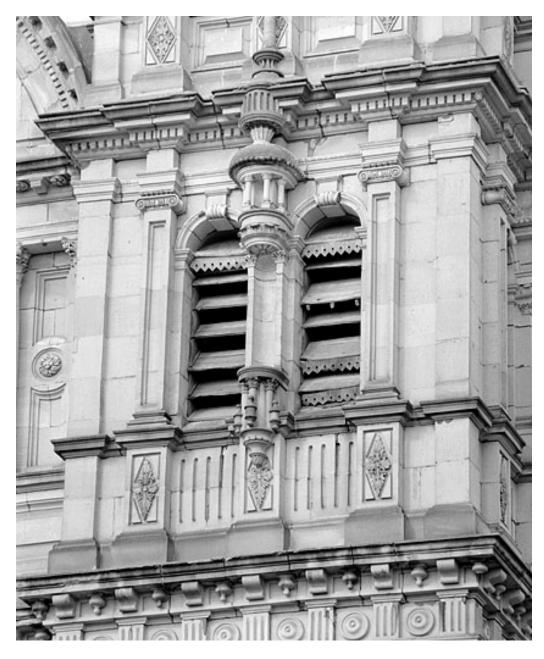

Deuxième niveau de la tour nord.

IVR43_19882500074X

Auteur de l'illustration : Jérôme Mongreville

Date de prise de vue : 1988

(c) Région Bourgogne-Franche-Comté, Inventaire du patrimoine reproduction soumise à autorisation du titulaire des droits d'exploitation



Troisième niveau de la tour nord.

IVR43_19882500075X

Auteur de l'illustration : Jérôme Mongreville

Date de prise de vue : 1988

(c) Région Bourgogne-Franche-Comté, Inventaire du patrimoine reproduction soumise à autorisation du titulaire des droits d'exploitation




Quatrième niveau de la tour nord.

IVR43_19882500076X

Auteur de l'illustration : Jérôme Mongreville

Date de prise de vue : 1988

(c) Région Bourgogne-Franche-Comté, Inventaire du patrimoine reproduction soumise à autorisation du titulaire des droits d'exploitation

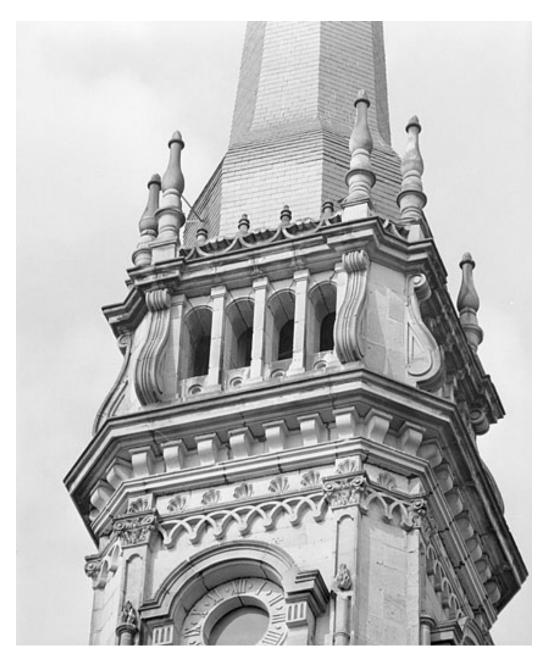


Naissance de la flèche de la tour nord.

IVR43_19882500077X

Auteur de l'illustration : Jérôme Mongreville

Date de prise de vue : 1988

(c) Région Bourgogne-Franche-Comté, Inventaire du patrimoine reproduction soumise à autorisation du titulaire des droits d'exploitation

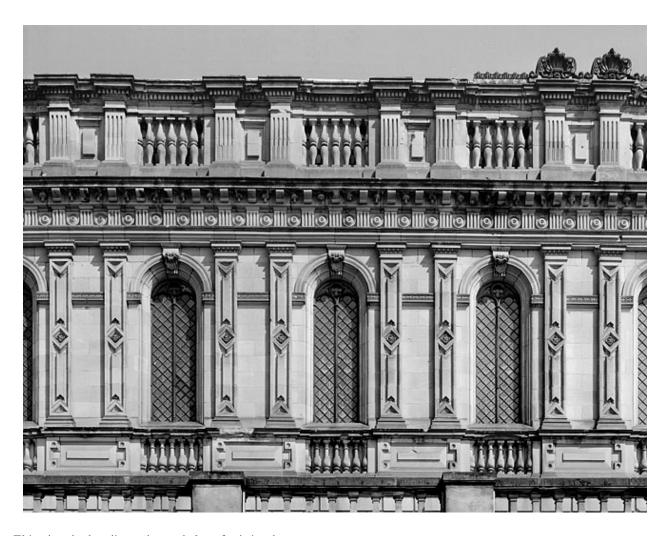

Elévation du deuxième niveau de la nef, côté sud.

IVR43_19882500063V

Auteur de l'illustration : Jérôme Mongreville

Date de prise de vue : 1988

(c) Région Bourgogne-Franche-Comté, Inventaire du patrimoine reproduction soumise à autorisation du titulaire des droits d'exploitation



Couronnement de la nef, côté nord.

IVR43_19882500015V

Auteur de l'illustration : Jérôme Mongreville

Date de prise de vue : 1988

(c) Région Bourgogne-Franche-Comté, Inventaire du patrimoine reproduction soumise à autorisation du titulaire des droits d'exploitation



Chevet.

IVR43_19872500362X

Auteur de l'illustration : Jérôme Mongreville

Date de prise de vue : 1987

(c) Région Bourgogne-Franche-Comté, Inventaire du patrimoine reproduction soumise à autorisation du titulaire des droits d'exploitation




Crypte. Vue de la nef vers le choeur.

IVR43_19872501188V

Auteur de l'illustration : Jérôme Mongreville

Date de prise de vue : 1987

(c) Région Bourgogne-Franche-Comté, Inventaire du patrimoine reproduction soumise à autorisation du titulaire des droits d'exploitation

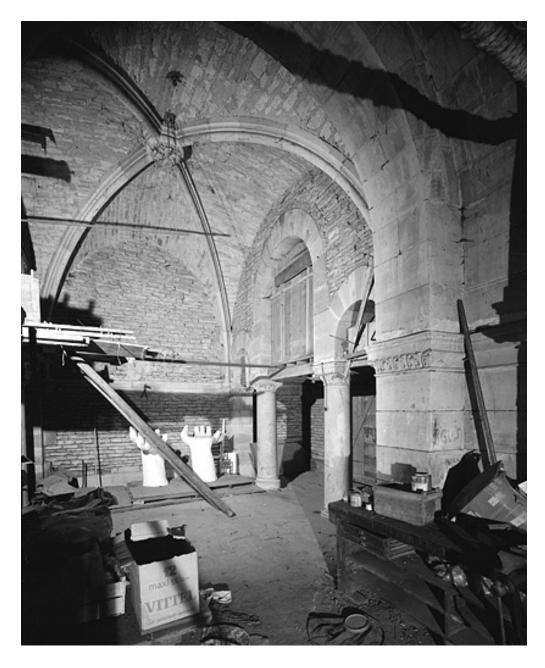


Crypte. Vue de la nef.

IVR43_19872501189V

Auteur de l'illustration : Jérôme Mongreville

Date de prise de vue : 1987

(c) Région Bourgogne-Franche-Comté, Inventaire du patrimoine reproduction soumise à autorisation du titulaire des droits d'exploitation

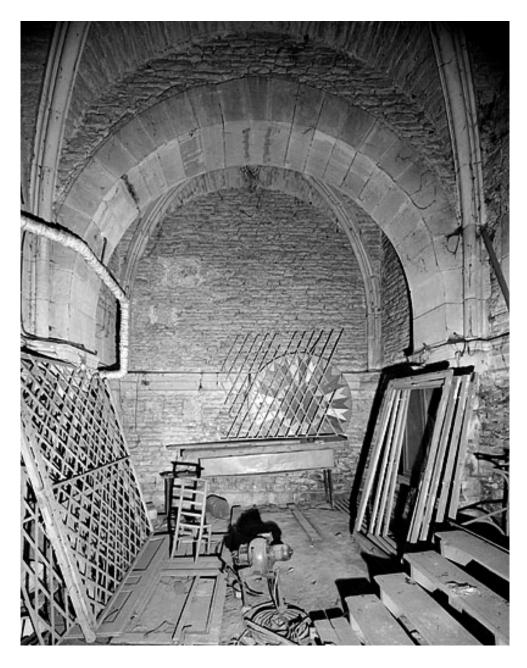

Crypte. Bras gauche du transept.

IVR43_19872501191V

Auteur de l'illustration : Jérôme Mongreville

Date de prise de vue : 1987

(c) Région Bourgogne-Franche-Comté, Inventaire du patrimoine reproduction soumise à autorisation du titulaire des droits d'exploitation



Vestibule.

IVR43_19882500020V

Auteur de l'illustration : Jérôme Mongreville

Date de prise de vue : 1988

(c) Région Bourgogne-Franche-Comté, Inventaire du patrimoine reproduction soumise à autorisation du titulaire des droits d'exploitation




Vestibule, porte d'accès à la tour nord.

IVR43_19872501051X

Auteur de l'illustration : Jérôme Mongreville

Date de prise de vue : 1987

(c) Région Bourgogne-Franche-Comté, Inventaire du patrimoine reproduction soumise à autorisation du titulaire des droits d'exploitation

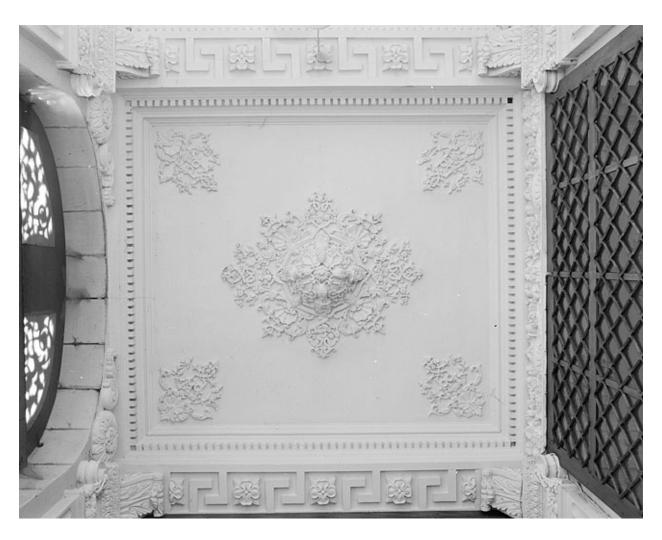

Vestibule, détail du plafond.

IVR43_19872500871X

Auteur de l'illustration : Jérôme Mongreville

Date de prise de vue : 1987

(c) Région Bourgogne-Franche-Comté, Inventaire du patrimoine reproduction soumise à autorisation du titulaire des droits d'exploitation



Escalier de la tour nord.

IVR43_19882500019V

Auteur de l'illustration : Jérôme Mongreville

Date de prise de vue : 1988

(c) Région Bourgogne-Franche-Comté, Inventaire du patrimoine reproduction soumise à autorisation du titulaire des droits d'exploitation




Vue d'ensemble de la nef vers le choeur.

IVR43_19872501273V

Auteur de l'illustration : Jérôme Mongreville

Date de prise de vue : 1987

(c) Région Bourgogne-Franche-Comté, Inventaire du patrimoine reproduction soumise à autorisation du titulaire des droits d'exploitation

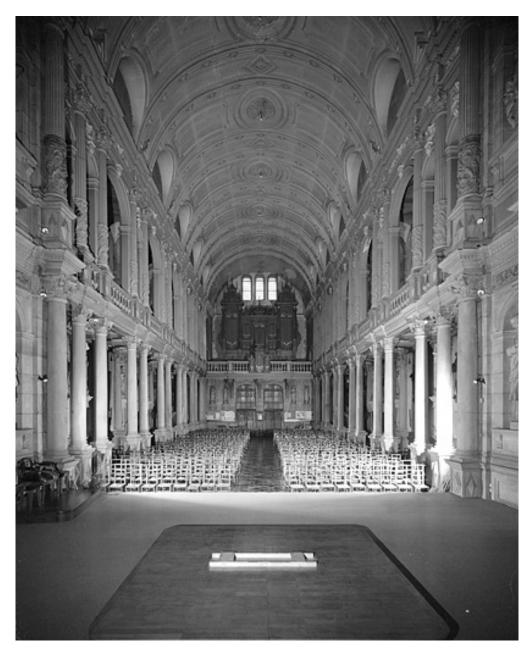

Vue d'ensemble de la nef vers l'entrée.

IVR43_19872501272V

Auteur de l'illustration : Jérôme Mongreville

Date de prise de vue : 1987

(c) Région Bourgogne-Franche-Comté, Inventaire du patrimoine reproduction soumise à autorisation du titulaire des droits d'exploitation



Elévation intérieure droite de la nef.

IVR43_19882500035V

Auteur de l'illustration : Jérôme Mongreville

Date de prise de vue : 1988

(c) Région Bourgogne-Franche-Comté, Inventaire du patrimoine reproduction soumise à autorisation du titulaire des droits d'exploitation



Fausse-voûte de la nef.

IVR43_19872501194X

Auteur de l'illustration : Jérôme Mongreville

Date de prise de vue : 1987

(c) Région Bourgogne-Franche-Comté, Inventaire du patrimoine reproduction soumise à autorisation du titulaire des droits d'exploitation



Ensemble du bas-côté gauche.

IVR43_19872501196V

Auteur de l'illustration : Jérôme Mongreville

Date de prise de vue : 1987

(c) Région Bourgogne-Franche-Comté, Inventaire du patrimoine reproduction soumise à autorisation du titulaire des droits d'exploitation



Ensemble de la tribune gauche.

IVR43_19872501061V

Auteur de l'illustration : Jérôme Mongreville

Date de prise de vue : 1987

(c) Région Bourgogne-Franche-Comté, Inventaire du patrimoine reproduction soumise à autorisation du titulaire des droits d'exploitation



Fenêtre de la nef.

IVR43_19872501052X

Auteur de l'illustration : Jérôme Mongreville

Date de prise de vue : 1987

(c) Région Bourgogne-Franche-Comté, Inventaire du patrimoine reproduction soumise à autorisation du titulaire des droits d'exploitation



Chapiteau d'une colonne d'un bas-côté de la nef.

IVR43_19872500700X

Auteur de l'illustration : Jérôme Mongreville

Date de prise de vue : 1987

(c) Région Bourgogne-Franche-Comté, Inventaire du patrimoine reproduction soumise à autorisation du titulaire des droits d'exploitation



Détail de la balustrade et de la partie inférieure des colonnes de la tribune.

IVR43_19872500703X

Auteur de l'illustration : Jérôme Mongreville

Date de prise de vue : 1987

(c) Région Bourgogne-Franche-Comté, Inventaire du patrimoine reproduction soumise à autorisation du titulaire des droits d'exploitation



Détail de la partie supérieure d'une travée large de la tribune.

IVR43_19872500702X

Auteur de l'illustration : Jérôme Mongreville

Date de prise de vue : 1987

(c) Région Bourgogne-Franche-Comté, Inventaire du patrimoine reproduction soumise à autorisation du titulaire des droits d'exploitation



Détail de la partie supérieure d'une travée étroite de la tribune.

IVR43_19872500701X

Auteur de l'illustration : Jérôme Mongreville

Date de prise de vue : 1987

(c) Région Bourgogne-Franche-Comté, Inventaire du patrimoine reproduction soumise à autorisation du titulaire des droits d'exploitation



Choeur liturgique.

IVR43_19872501199V

Auteur de l'illustration : Jérôme Mongreville

Date de prise de vue : 1987

(c) Région Bourgogne-Franche-Comté, Inventaire du patrimoine reproduction soumise à autorisation du titulaire des droits d'exploitation



Elévation gauche du choeur liturgique.

IVR43_19872501192V

Auteur de l'illustration : Jérôme Mongreville

Date de prise de vue : 1987

(c) Région Bourgogne-Franche-Comté, Inventaire du patrimoine reproduction soumise à autorisation du titulaire des droits d'exploitation



Ensemble du transept.

IVR43_19872501270V

Auteur de l'illustration : Jérôme Mongreville

Date de prise de vue : 1987

(c) Région Bourgogne-Franche-Comté, Inventaire du patrimoine reproduction soumise à autorisation du titulaire des droits d'exploitation



Ensemble du transept.

IVR43_19872501271V

Auteur de l'illustration : Jérôme Mongreville

Date de prise de vue : 1987

(c) Région Bourgogne-Franche-Comté, Inventaire du patrimoine reproduction soumise à autorisation du titulaire des droits d'exploitation



Croisillon gauche du transept.

IVR43_19872501195V

Auteur de l'illustration : Jérôme Mongreville

Date de prise de vue : 1987

(c) Région Bourgogne-Franche-Comté, Inventaire du patrimoine reproduction soumise à autorisation du titulaire des droits d'exploitation



Fenêtres du croisillon droit du transept.

IVR43_19872501053X

Auteur de l'illustration : Jérôme Mongreville

Date de prise de vue : 1987

(c) Région Bourgogne-Franche-Comté, Inventaire du patrimoine reproduction soumise à autorisation du titulaire des droits d'exploitation



Fragment de l'ancienne balustrade du choeur liturgique.

IVR43_19872500707X

Auteur de l'illustration : Jérôme Mongreville

Date de prise de vue : 1987

(c) Région Bourgogne-Franche-Comté, Inventaire du patrimoine reproduction soumise à autorisation du titulaire des droits d'exploitation



Charpente de la nef et extrados de la fausse-voûte.

IVR43_19882500018V

Auteur de l'illustration : Jérôme Mongreville

Date de prise de vue : 1988

(c) Région Bourgogne-Franche-Comté, Inventaire du patrimoine reproduction soumise à autorisation du titulaire des droits d'exploitation




Charpente au-dessus de la tribune droite.

IVR43_19882500017V

Auteur de l'illustration : Jérôme Mongreville

Date de prise de vue : 1988

(c) Région Bourgogne-Franche-Comté, Inventaire du patrimoine reproduction soumise à autorisation du titulaire des droits d'exploitation

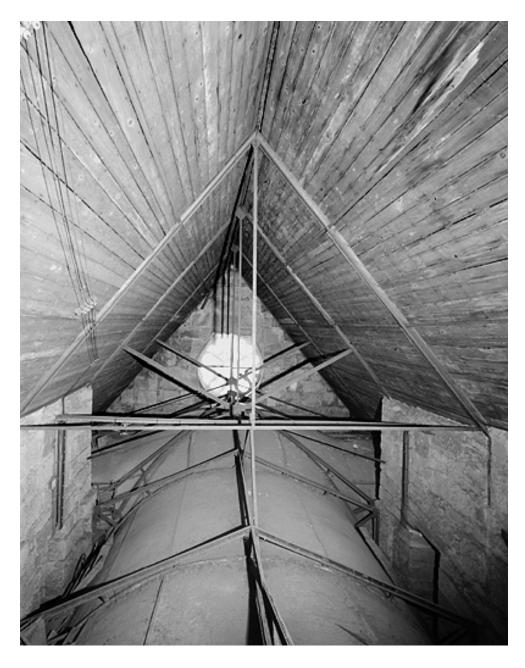

Charpente du transept.

IVR43_19882500016V

Auteur de l'illustration : Jérôme Mongreville

Date de prise de vue : 1988

(c) Région Bourgogne-Franche-Comté, Inventaire du patrimoine reproduction soumise à autorisation du titulaire des droits d'exploitation




Vue d'ensemble du gymnase.

IVR43_19882500154V

Auteur de l'illustration : Jérôme Mongreville

Date de prise de vue : 1988

(c) Région Bourgogne-Franche-Comté, Inventaire du patrimoine reproduction soumise à autorisation du titulaire des droits d'exploitation

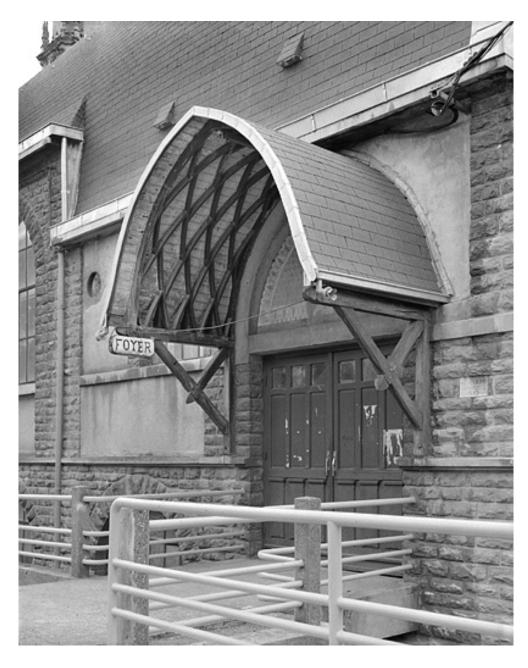


Entrée du gymnase.

IVR43_19882500155V

Auteur de l'illustration : Jérôme Mongreville

Date de prise de vue : 1988

(c) Région Bourgogne-Franche-Comté, Inventaire du patrimoine reproduction soumise à autorisation du titulaire des droits d'exploitation

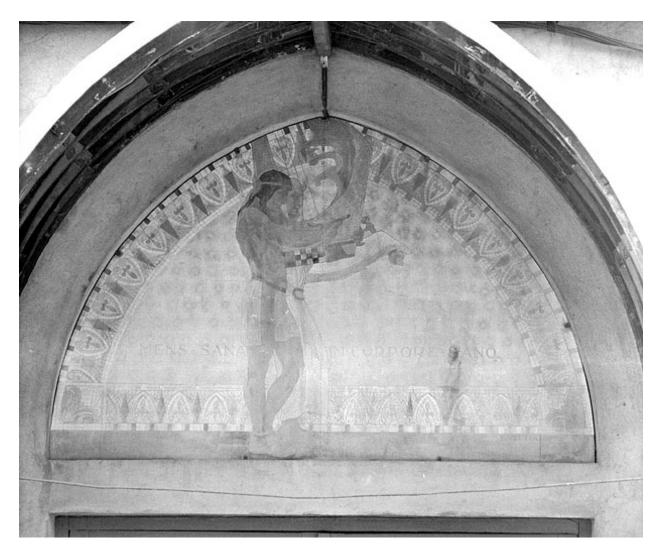


Gymnase. Peinture murale du tympan du portail, par Jules Vittini.

IVR43_19882500192X

Auteur de l'illustration : Jérôme Mongreville

Date de prise de vue : 1988

(c) Région Bourgogne-Franche-Comté, Inventaire du patrimoine reproduction soumise à autorisation du titulaire des droits d'exploitation

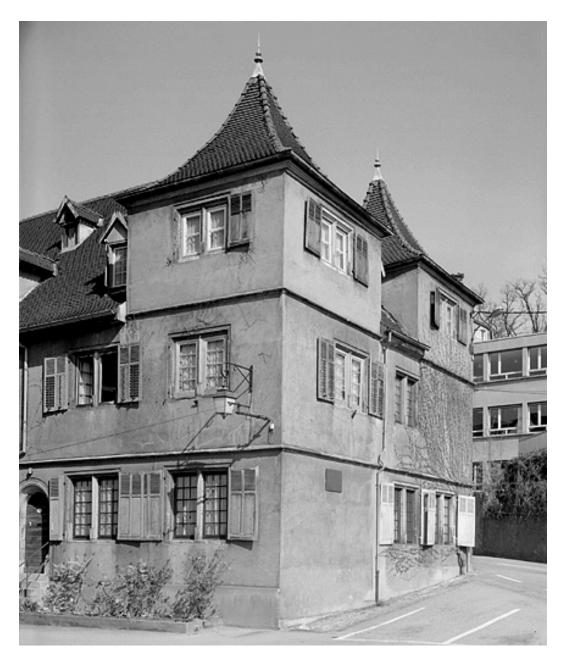

Aile nord de l'Université, façade extérieure orientale.

IVR43_19882500080V

Auteur de l'illustration : Jérôme Mongreville

Date de prise de vue : 1988

(c) Région Bourgogne-Franche-Comté, Inventaire du patrimoine reproduction soumise à autorisation du titulaire des droits d'exploitation



Façade principale, tympan du portail.

IVR43_19882500114X

Auteur de l'illustration : Jérôme Mongreville

Date de prise de vue : 1988

(c) Région Bourgogne-Franche-Comté, Inventaire du patrimoine reproduction soumise à autorisation du titulaire des droits d'exploitation



Façade principale, fronton vu d'en dessous.

IVR43_19882500071X

Auteur de l'illustration : Jérôme Mongreville

Date de prise de vue : 1988

(c) Région Bourgogne-Franche-Comté, Inventaire du patrimoine reproduction soumise à autorisation du titulaire des droits d'exploitation



Détail du deuxième niveau de la tour nord.

IVR43_19882500110X

Auteur de l'illustration : Jérôme Mongreville

Date de prise de vue : 1988

(c) Région Bourgogne-Franche-Comté, Inventaire du patrimoine reproduction soumise à autorisation du titulaire des droits d'exploitation



Derniers niveaux de la tour nord vus d'en dessous.

IVR43_19882500109X

Auteur de l'illustration : Jérôme Mongreville

Date de prise de vue : 1988

(c) Région Bourgogne-Franche-Comté, Inventaire du patrimoine reproduction soumise à autorisation du titulaire des droits d'exploitation



Vue d'ensemble des derniers niveaux de la tour nord et de sa flèche.

IVR43_19882500014V

Auteur de l'illustration : Jérôme Mongreville

Date de prise de vue : 1988

(c) Région Bourgogne-Franche-Comté, Inventaire du patrimoine reproduction soumise à autorisation du titulaire des droits d'exploitation



Elévation du deuxième niveau de la nef, côté nord.

IVR43_19872500363X

Auteur de l'illustration : Jérôme Mongreville

Date de prise de vue : 1987

(c) Région Bourgogne-Franche-Comté, Inventaire du patrimoine reproduction soumise à autorisation du titulaire des droits d'exploitation



Chapiteaux de la tribune gauche.

IVR43_19872500705X

Auteur de l'illustration : Jérôme Mongreville

Date de prise de vue : 1987

(c) Région Bourgogne-Franche-Comté, Inventaire du patrimoine reproduction soumise à autorisation du titulaire des droits d'exploitation