


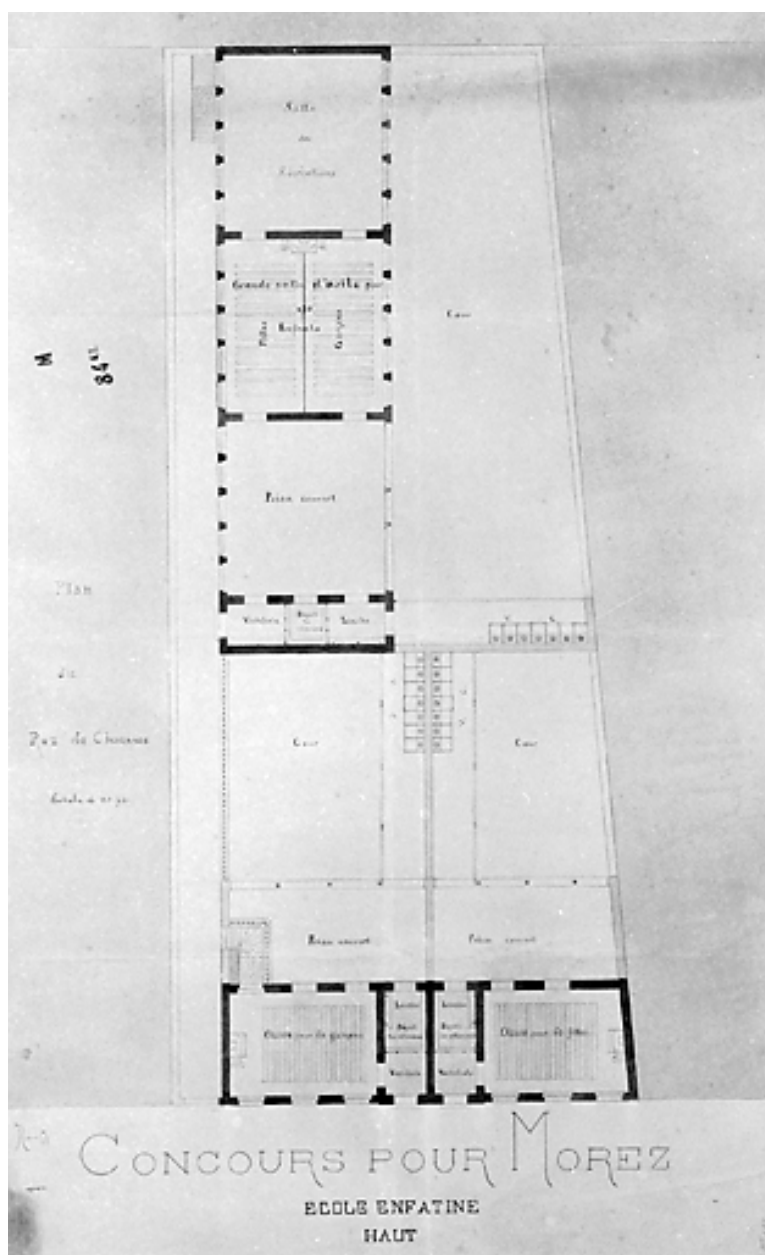

Ecole enfantine. Haut. Plan du Rez-de-Chaussée, 1879.

Référence du document reproduit :

- **Ecole enfantine. Haut. Plan du Rez-de-Chaussée, 1879.**
Ecole enfantine. Haut. Plan du Rez-de-Chaussée, 1879. Dessin (plume et crayon, lavis), s.d. [1879], échelle 1:100, par Decron (architecte)
Archives municipales, Morez : M 84.47

IVR43_19953900072X

Auteur de l'illustration : Jérôme Mongreville, Auteur de l'illustration : Decron

Date de prise de vue : 1995

Échelle : 1/100

(c) Région Bourgogne-Franche-Comté, Inventaire du patrimoine
reproduction soumise à autorisation du titulaire des droits d'exploitation