


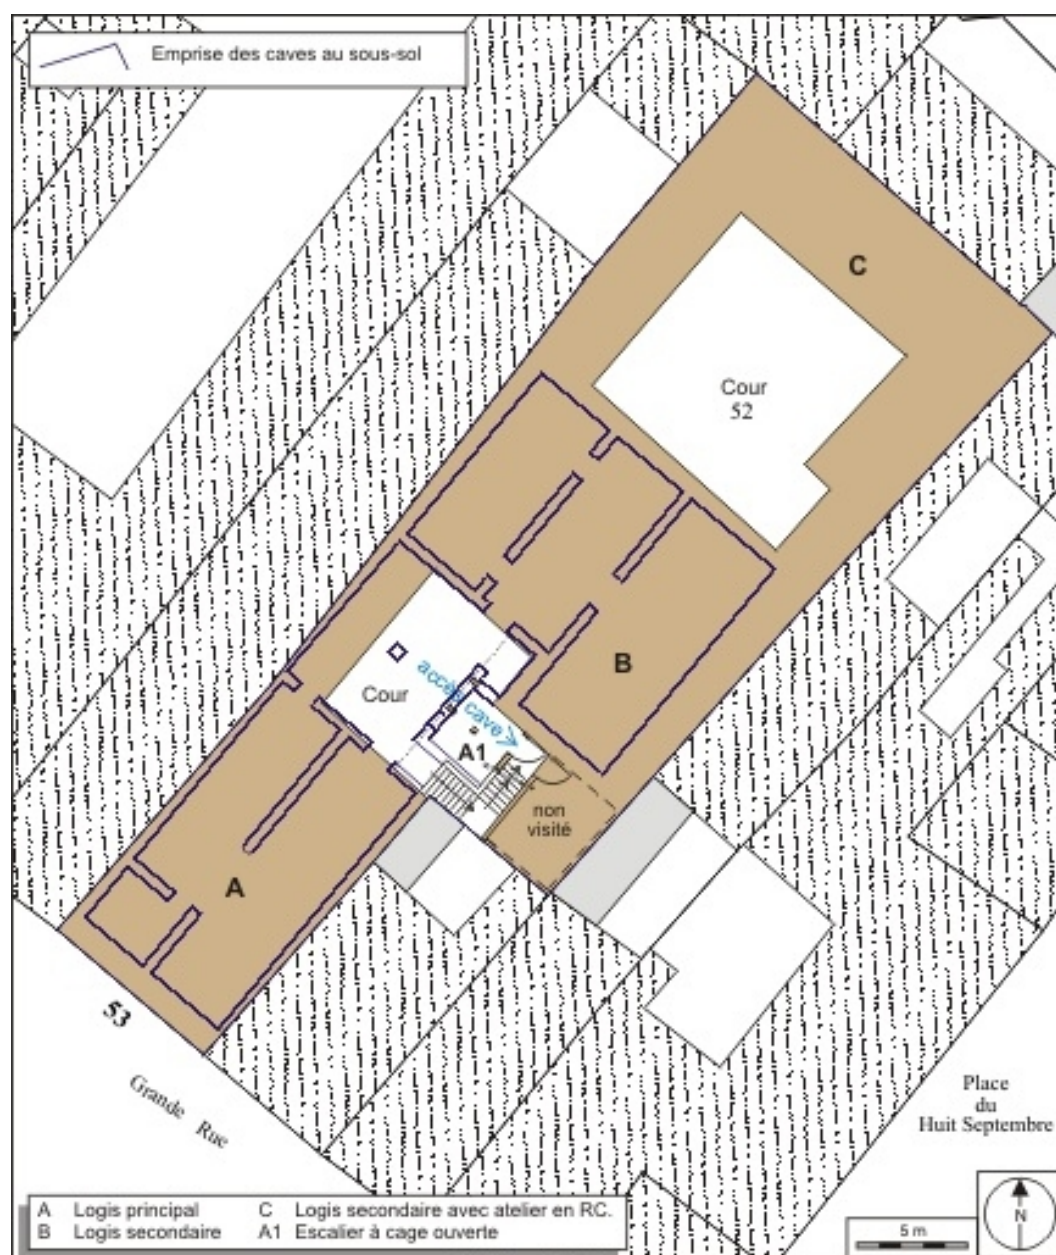

Plan masse du rez-de-chaussée avec implantation des caves. Extrait du plan cadastral, 2007, section AD

Référence du document reproduit :

- **Besançon : extrait du plan cadastral, 2007, section AD**  
Besançon : extrait du plan cadastral, 2007, section AD

IVR43\_20122500001NUDA

Auteur de l'illustration : André Céréza

Date de prise de vue : 2012

Technique de relevé : reprise de fond ; Échelle : 1/250

(c) Région Bourgogne-Franche-Comté, Inventaire du patrimoine  
reproduction soumise à autorisation du titulaire des droits d'exploitation