


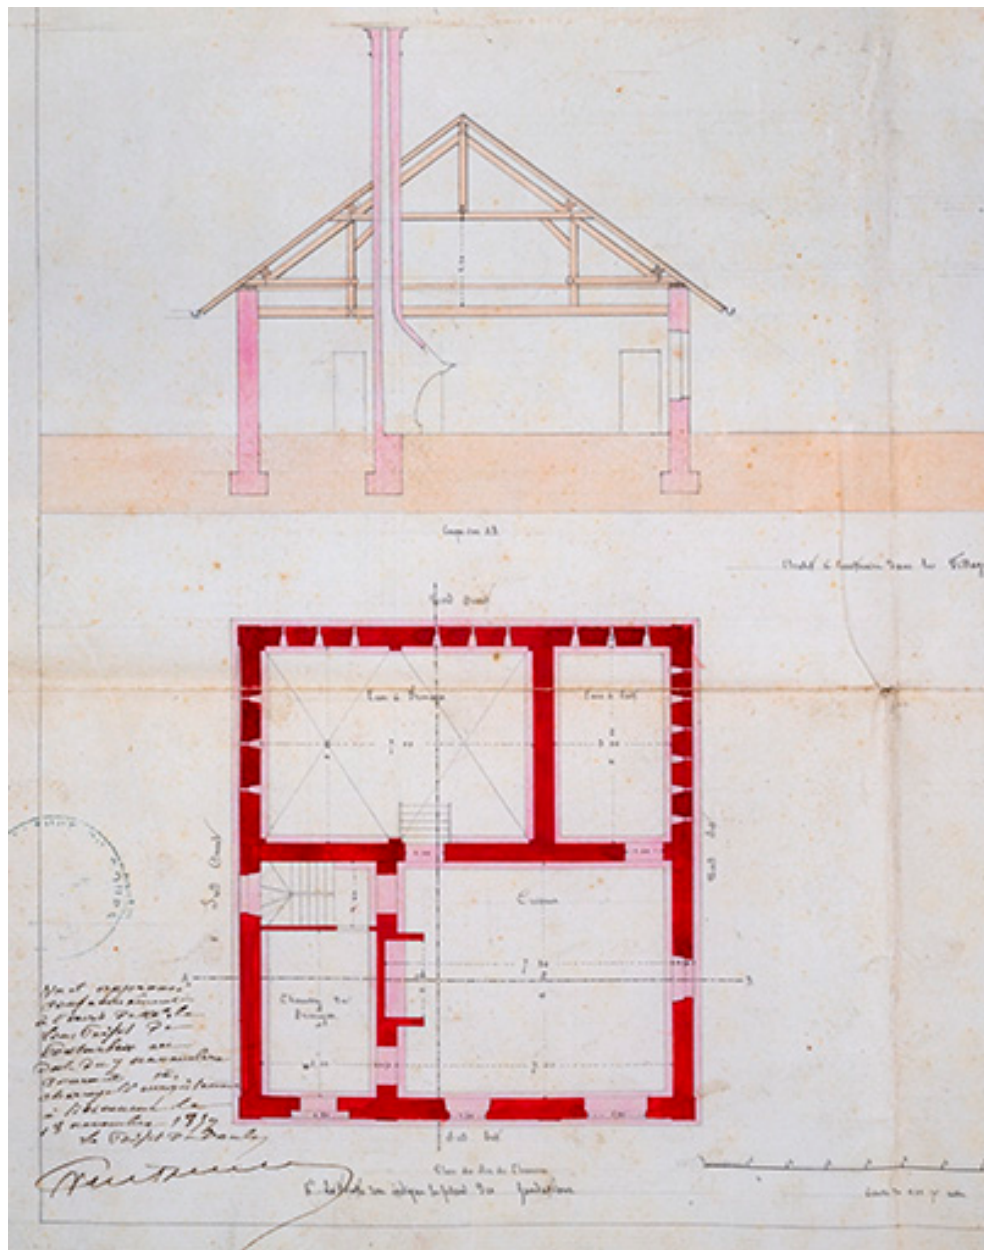

Projet de construction de trois chalets communaux [plan du rez-de-chaussée et coupe transversale], 1859.

Référence du document reproduit :

- **Projet de construction de trois chalets communaux [plan du rez-de-chaussée et coupe transversale], 1859.**

Archives départementales du Doubs, Besançon : 2 Z 96. Projet de construction de trois chalets communaux [plan du rez-de-chaussée et coupe transversale], échelle 1/100, par Pompée, Pontarlier, le 1er juillet 1859.

Archives départementales du Doubs, Besançon : 2 Z 96

IVR43_20192500053NUC4A

Date de prise de vue : 2019

(c) Région Bourgogne-Franche-Comté, Inventaire du patrimoine
reproduction soumise à autorisation du titulaire des droits d'exploitation