


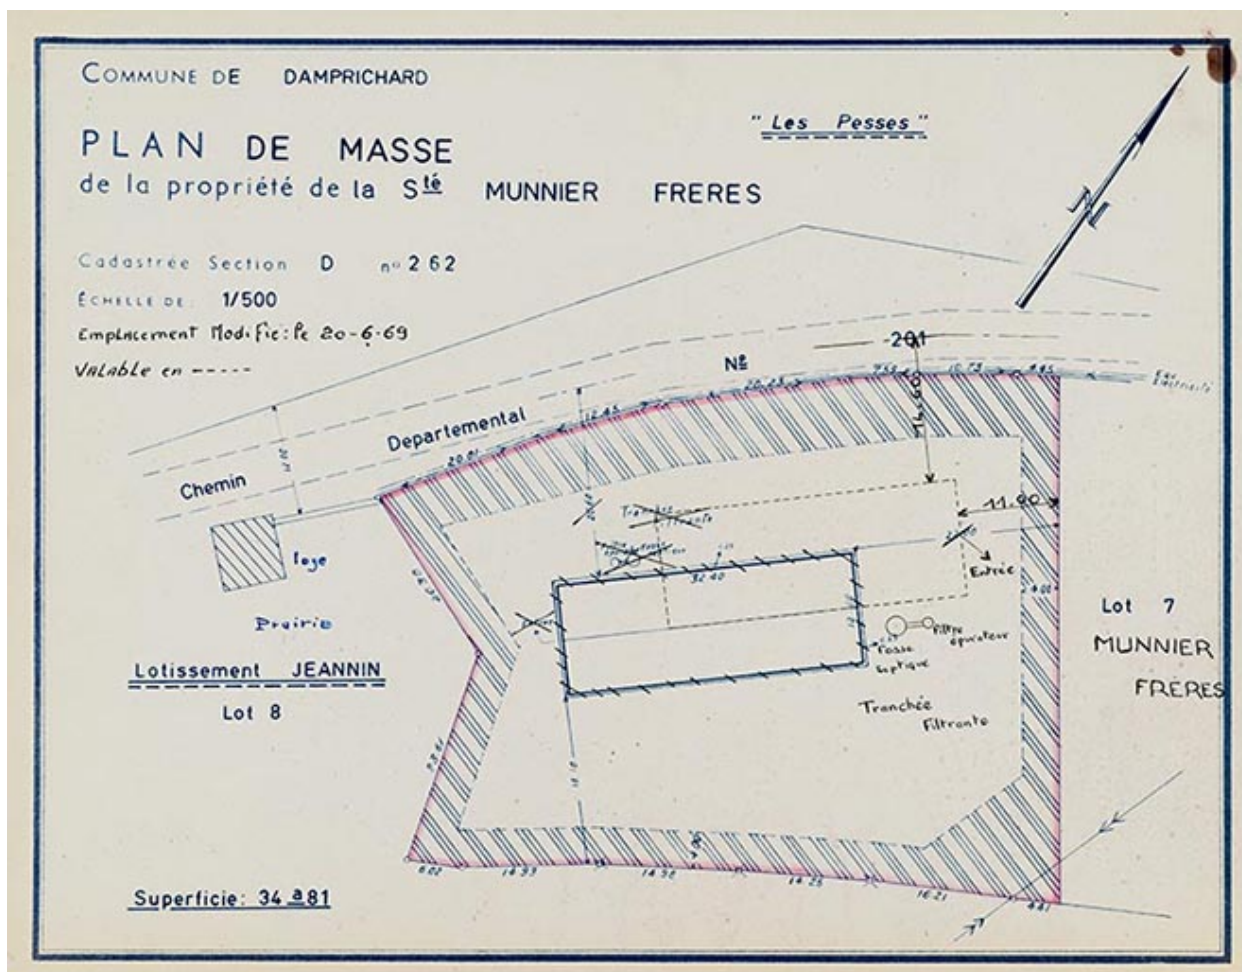

Plan de masse de la propriété de la Sté Munnier Frères, 1969.

Référence du document reproduit :

- **Plan de masse de la propriété de la Sté Munnier Frères, 1969.**
*Plan de masse de la propriété de la Sté Munnier Frères, dessin (tirage), s.n.,
 modifié le 20 juin 1969, 27 x 21 cm, échelle 1/500.*
 Archives départementales du Doubs, Besançon : 312 W 33

IVR43_20132500526NUC4A

Auteur de l'illustration : Jérôme Mongreville

Auteur du document reproduit : auteur inconnu

Date de prise de vue : 2013

(c) Région Bourgogne-Franche-Comté, Inventaire du patrimoine
 reproduction soumise à autorisation du titulaire des droits d'exploitation