


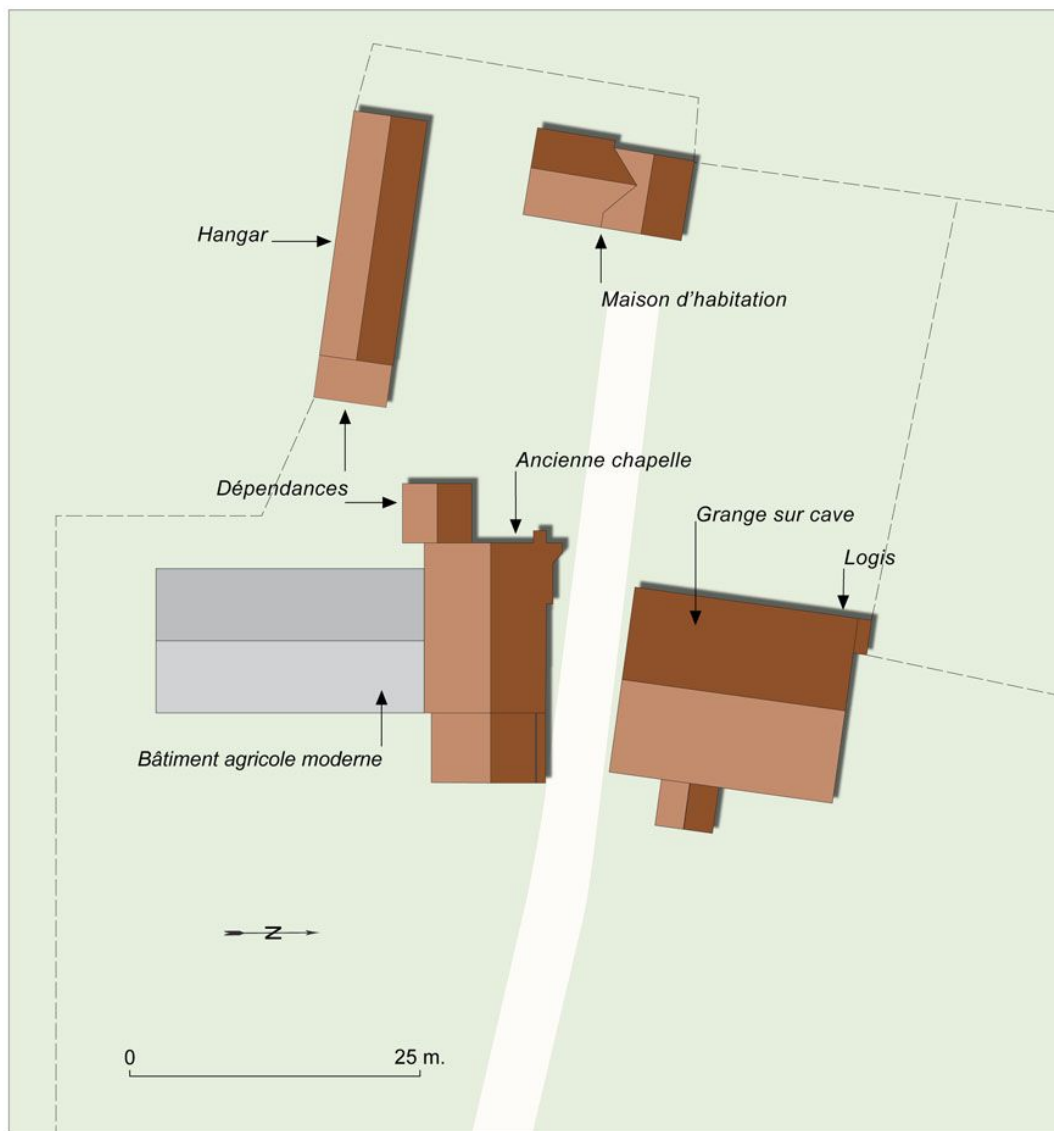

Plan masse au 1:500e.

IVR26_20128900263NUDA

Auteur de l'illustration : Alain Morelière

Date de prise de vue : 2012

Technique de relevé : relevé schématique ; Échelle : 1/500

(c) Région Bourgogne-Franche-Comté, Inventaire du patrimoine
reproduction soumise à autorisation du titulaire des droits d'exploitation