


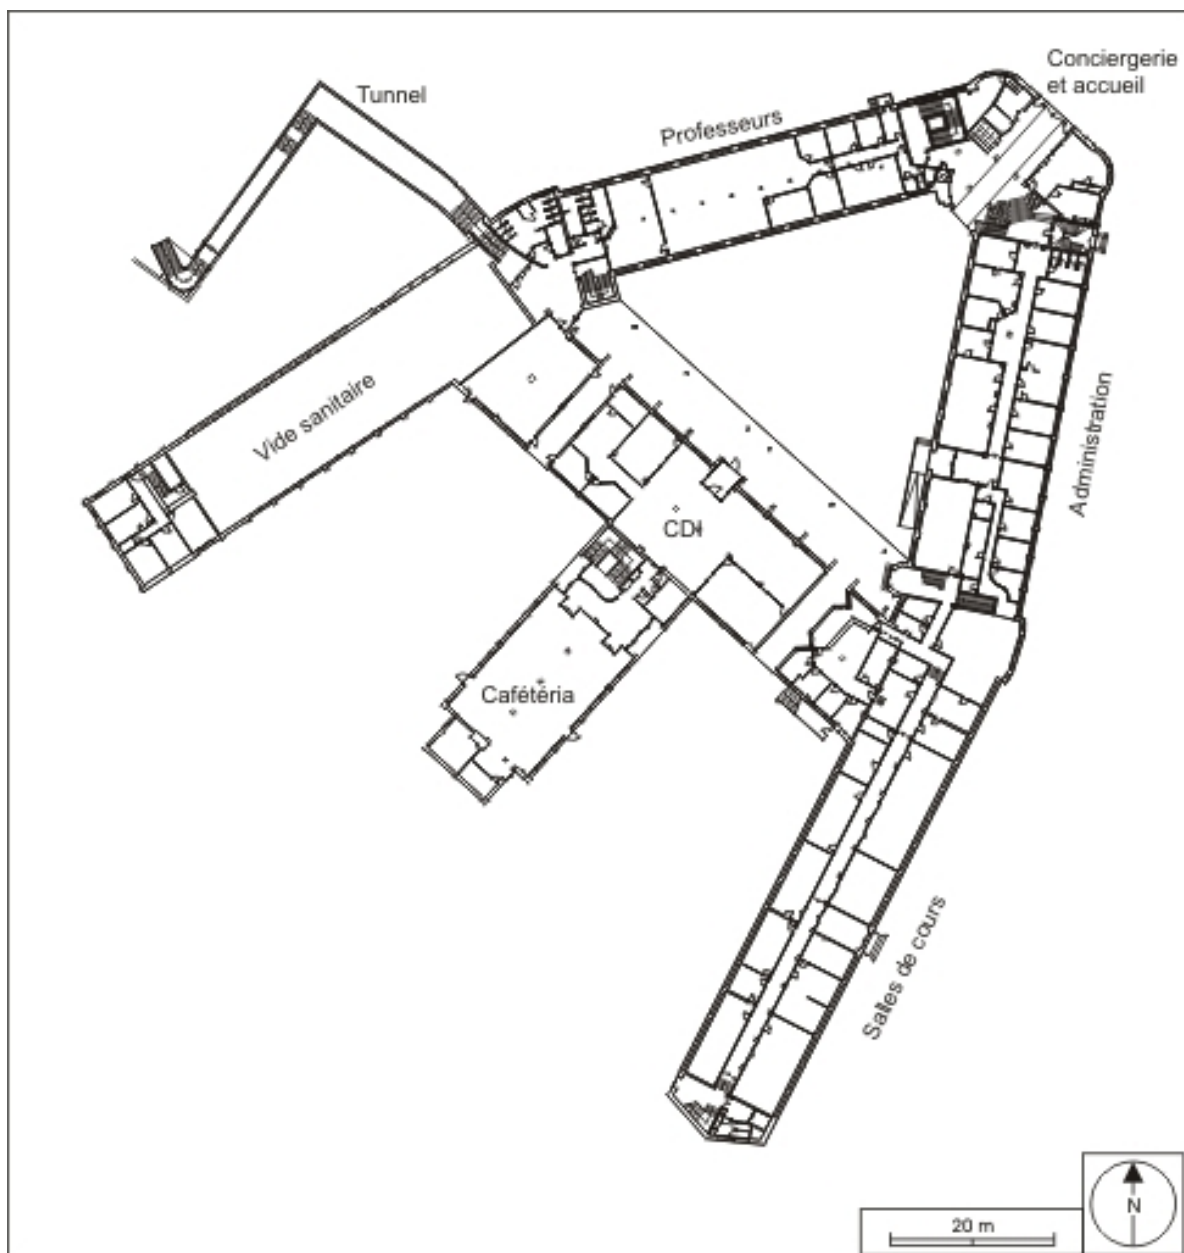

Externat : plan du rez-de-chaussée. Fond de plan extrait de la base des lycées (Conseil régional de Franche-Comté), échelle 1/800.

IVR43_20102500107NUDYY

Auteur de l'illustration : André Céréza, Auteur de l'illustration : Catherine Bayo

Date de prise de vue : 2010

Technique de relevé : reprise de fond ; Échelle : 1/800

(c) Région Bourgogne-Franche-Comté, Inventaire du patrimoine
reproduction soumise à autorisation du titulaire des droits d'exploitation