


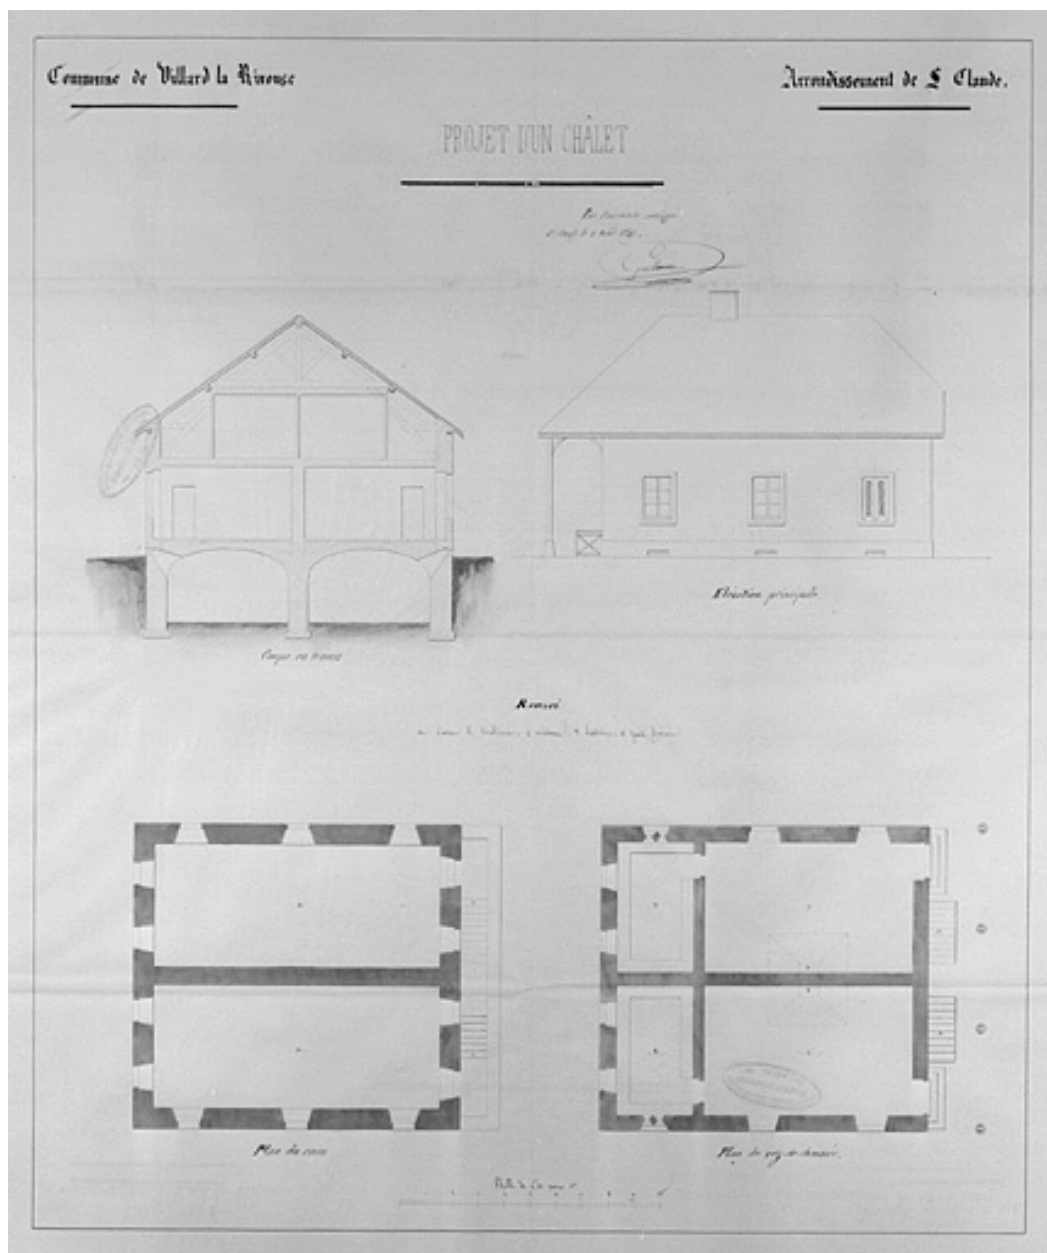

Projet d'un chalet : plan du rez-de-chaussée et des caves, façades, coupes.

Référence du document reproduit :

- **Projet d'un chalet : plan du rez-de-chaussée et des caves, façades, coupes.**

Projet d'un chalet : plan du rez-de-chaussée et des caves, façades, coupes. Dessin, 1849. Echelle 1:100, par Guillaume, Ernest (architecte)
Archives départementales du Jura, Montmorot

IVR43_19973901018V

Auteur de l'illustration : Jérôme Mongreville, Auteur de l'illustration : Ernest Guillaume

Date de prise de vue : 1997

(c) Région Bourgogne-Franche-Comté, Inventaire du patrimoine ; (c) Archives
départementales du Jura

reproduction soumise à autorisation du titulaire des droits d'exploitation