


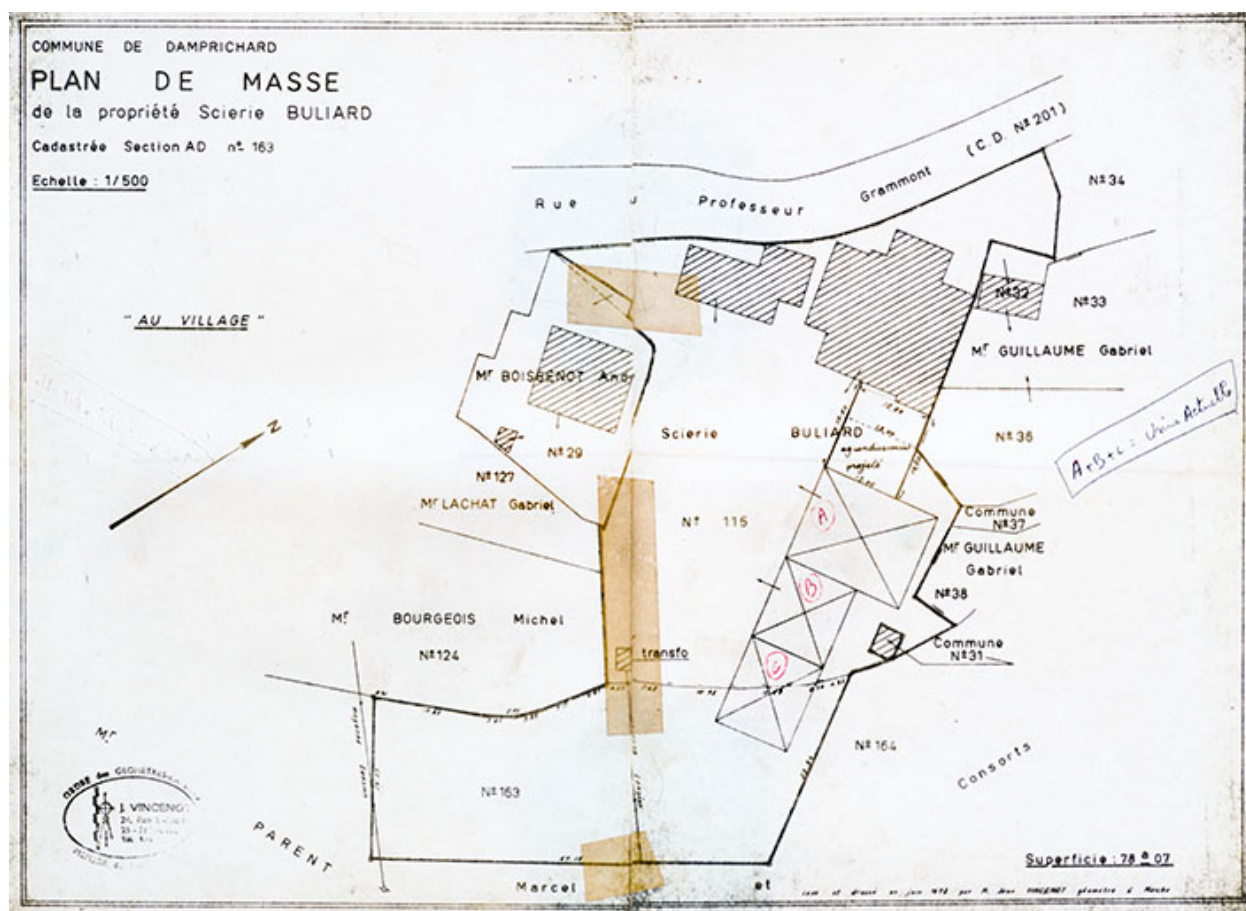

Commune de Damprichard. Plan de masse de la propriété Scierie Buliard, cadastrée section AD n° 163, juin 1973.

Référence du document reproduit :

- **Commune de Damprichard. Plan de masse de la propriété Scierie Buliard, cadastrée section AD n° 163, juin 1973.**

Commune de Damprichard. Plan de masse de la propriété Scierie Buliard, cadastrée section AD n° 163, dessin (tirage), par le géomètre Jean Vincenot, Maîche juin 1973, 30 x 42 cm, échelle 1/500.

Archives départementales du Doubs, Besançon : 1017 W 17

IVR43_20132500594NUC4A

Auteur de l'illustration : Jérôme Mongreville

Auteur du document reproduit : Jean Vincenot

Date de prise de vue : 2013

(c) Région Bourgogne-Franche-Comté, Inventaire du patrimoine ; (c) Vincenot Jean reproduction soumise à autorisation du titulaire des droits d'exploitation