


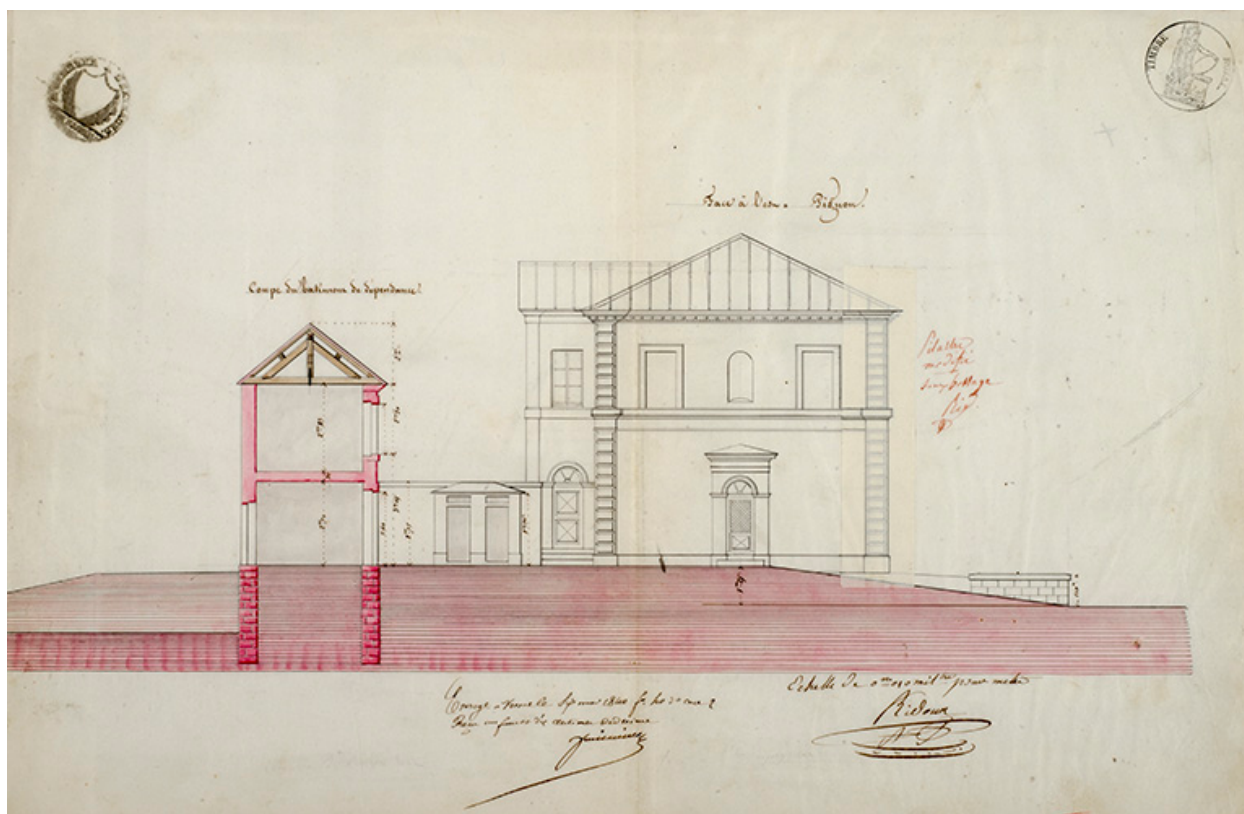

Face à l'est. Pignon [et] Coupe du bâtiment de dépendance, 1840.

Référence du document reproduit :

• **[Projet de construction], 1840**

[Projet de construction], dessin sur calque (plume, lavis), par Jean-Baptiste Ridoux, s.d. [1840], échelle 1/100

- Plan des fondations et des caves
 - Plan du rez-de-chaussée
 - Plan de l'étage
 - Coupe du grand bâtiment [et profil d'une ferme et d'un arêtier], échelles 1/100 et 1/50
 - Façade principale [projet non retenu]
 - Façade principale (façade modifiée et acceptée)
 - [Détails d'élévation, coupes et profils], échelles diverses
 - Face du pignon du grand bâtiment à l'ouest [et dépendances : coupe et élévation], échelles diverses
 - Face à l'est. Pignon [et] Coupe du bâtiment de dépendance
- Archives départementales de la Haute-Saône, Vesoul : 5 K 326

IVR43_20167000988NUC4A

Auteur de l'illustration : Jérôme Mongreville

Auteur du document reproduit : Jean-Baptiste Ridoux

Date de prise de vue : 2016

(c) Région Bourgogne-Franche-Comté, Inventaire du patrimoine
reproduction soumise à autorisation du titulaire des droits d'exploitation