


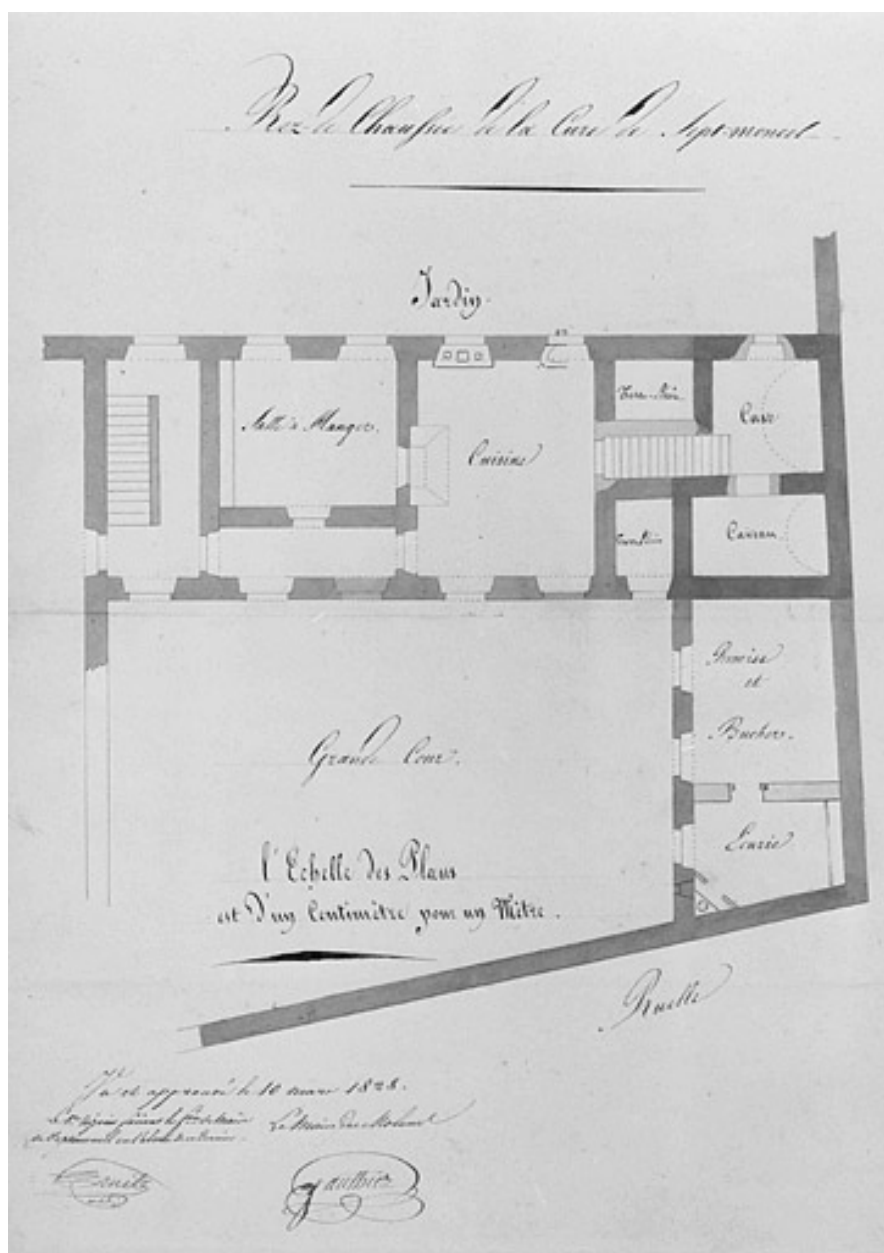

Rez-de-chaussée de la cure de Septmoncel [plan du rez-de-chaussée et des caves].

Référence du document reproduit :

- **Rez-de-chaussée de la cure de Septmoncel [plan du rez-de-chaussée et des caves].**

Rez-de-chaussée de la cure de Septmoncel [plan du rez-de-chaussée et des caves]. Dessin, 1828. Echelle 1:100, par Dalloz, Désiré (architecte)
Archives municipales, Septmoncel

IVR43_19963901869X

Auteur de l'illustration : Jérôme Mongreville

Auteur du document reproduit : Désiré Dalloz

Date de prise de vue : 1996

(c) Région Bourgogne-Franche-Comté, Inventaire du patrimoine ; (c) Archives
communales, Septmoncel

reproduction soumise à autorisation du titulaire des droits d'exploitation