


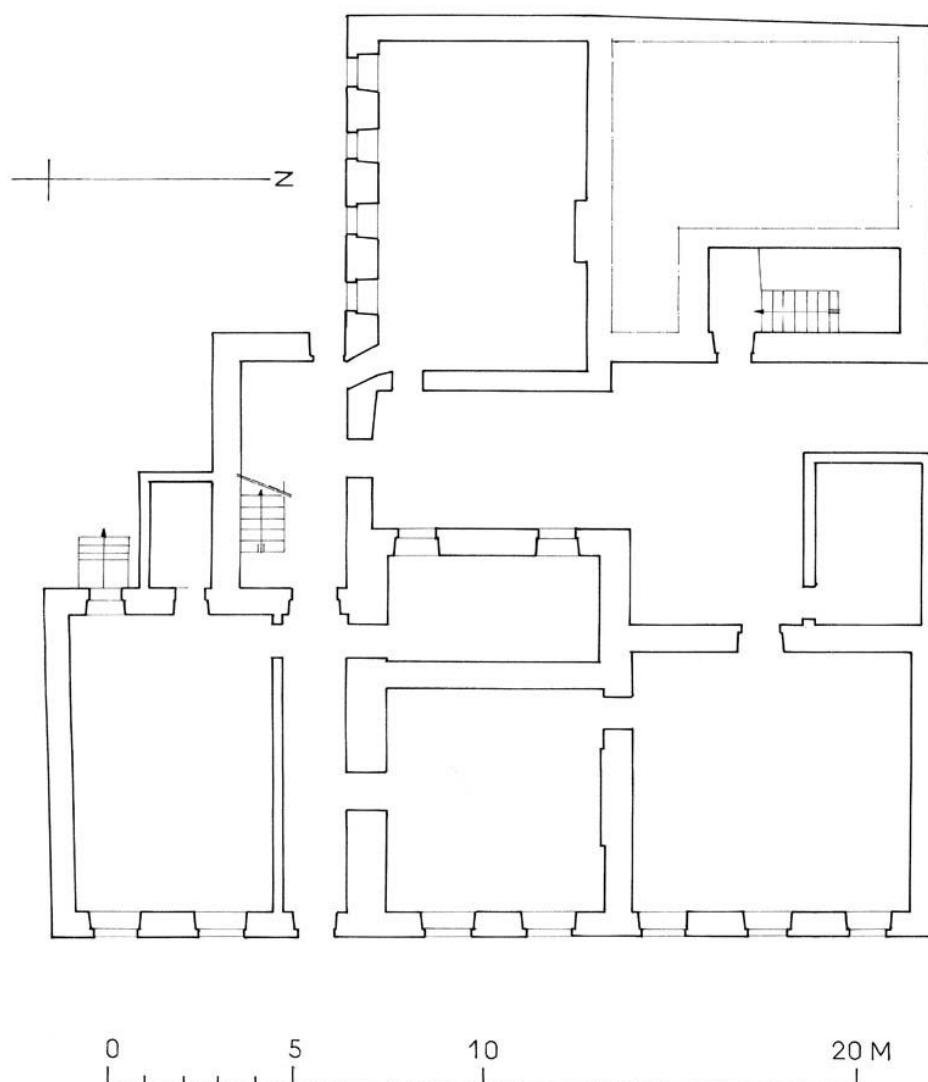

plan du rez-de-chaussée

IVR26_20128900166A2YY

Auteur de l'illustration : Jean-François Collin, Auteur de l'illustration : Alain Morelière

Date de prise de vue : 1970

Technique de relevé : relevé manuel ; Échelle : 1/100

(c) Région Bourgogne-Franche-Comté, Inventaire du patrimoine
reproduction soumise à autorisation du titulaire des droits d'exploitation