


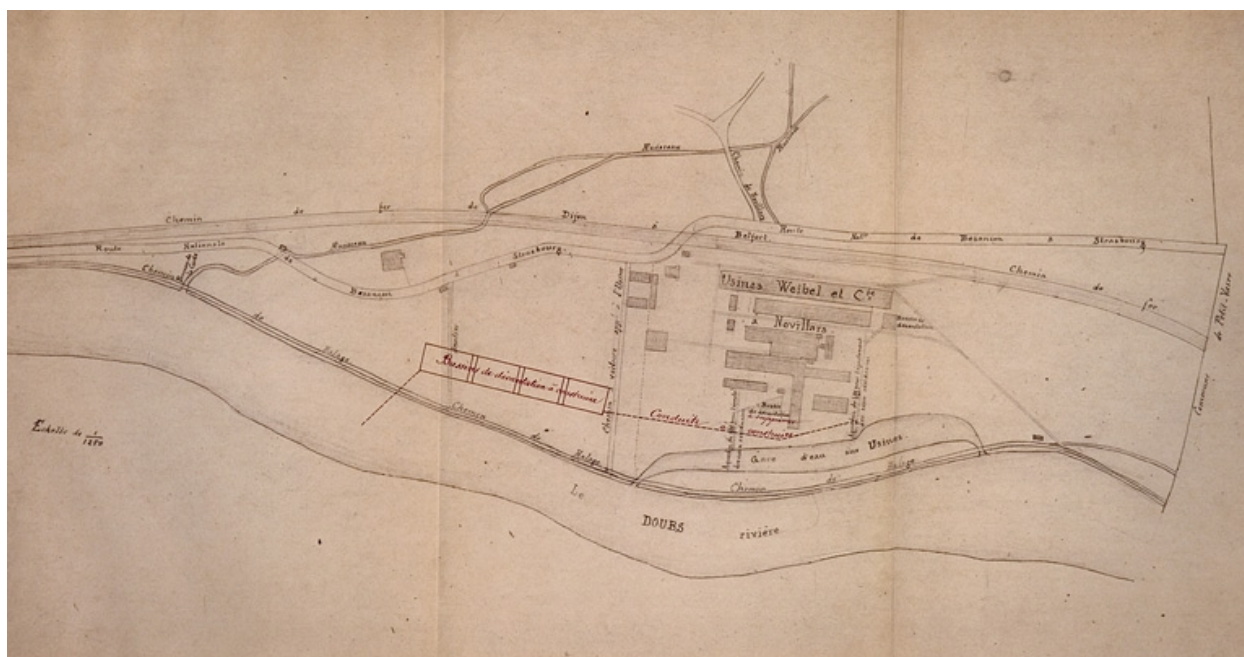

Plan de masse de la papeterie. Plan, papier, plume, 1/1250, par Laureaux, 1889.

Référence du document reproduit :

- **Plan de masse de la papeterie. Plan, papier, plume, 1/1250, par Laureaux, 1889.**

Plan de masse de la papeterie. Plan, papier, plume, 1/1250, par Laureaux (ingénieur), 1889.

Archives départementales du Doubs, Besançon : 3 S 678

IVR43_20092500775NUC2A

Auteur de l'illustration : Yves Sancey

Auteur du document reproduit : Laureaux

Échelle : 1/1250

(c) Région Bourgogne-Franche-Comté, Inventaire du patrimoine

reproduction soumise à autorisation du titulaire des droits d'exploitation