


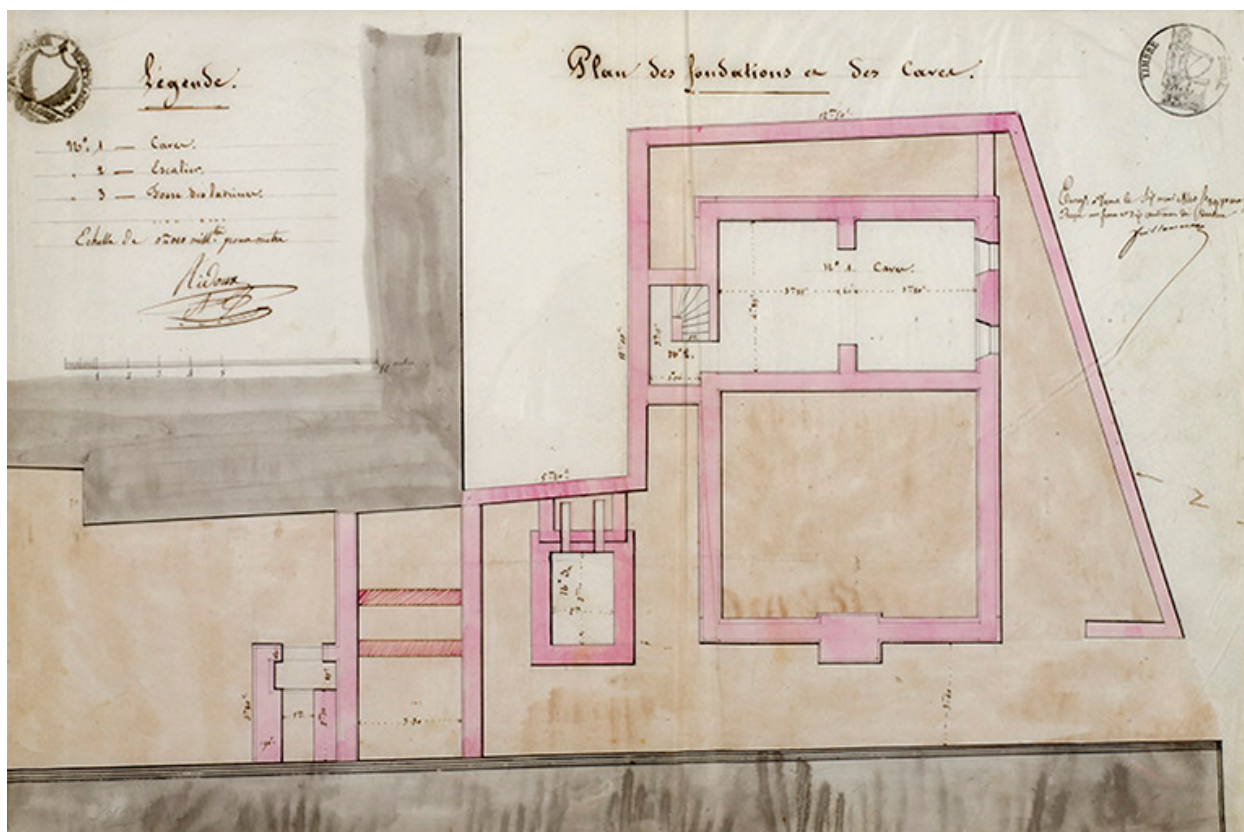

Plan des fondations et des caves, 1840.

Référence du document reproduit :

- **[Projet de construction], 1840**

[Projet de construction], dessin sur calque (plume, lavis), par Jean-Baptiste Ridoux, s.d. [1840], échelle 1/100

- Plan des fondations et des caves

- Plan du rez-de-chaussée

- Plan de l'étage

- Coupe du grand bâtiment [et profil d'une ferme et d'un arêtier], échelles 1/100 et 1/50

- Façade principale [projet non retenu]

- Façade principale (façade modifiée et acceptée)

- [Détails d'élévation, coupes et profils], échelles diverses

- Face du pignon du grand bâtiment à l'ouest [et dépendances : coupe et élévation], échelles diverses

- Face à l'est. Pignon [et] Coupe du bâtiment de dépendance

Archives départementales de la Haute-Saône, Vesoul : 5 K 326

IVR43_20167000992NUC4A

Auteur de l'illustration : Jérôme Mongreville

Auteur du document reproduit : Jean-Baptiste Ridoux

Date de prise de vue : 2016

(c) Région Bourgogne-Franche-Comté, Inventaire du patrimoine
reproduction soumise à autorisation du titulaire des droits d'exploitation