


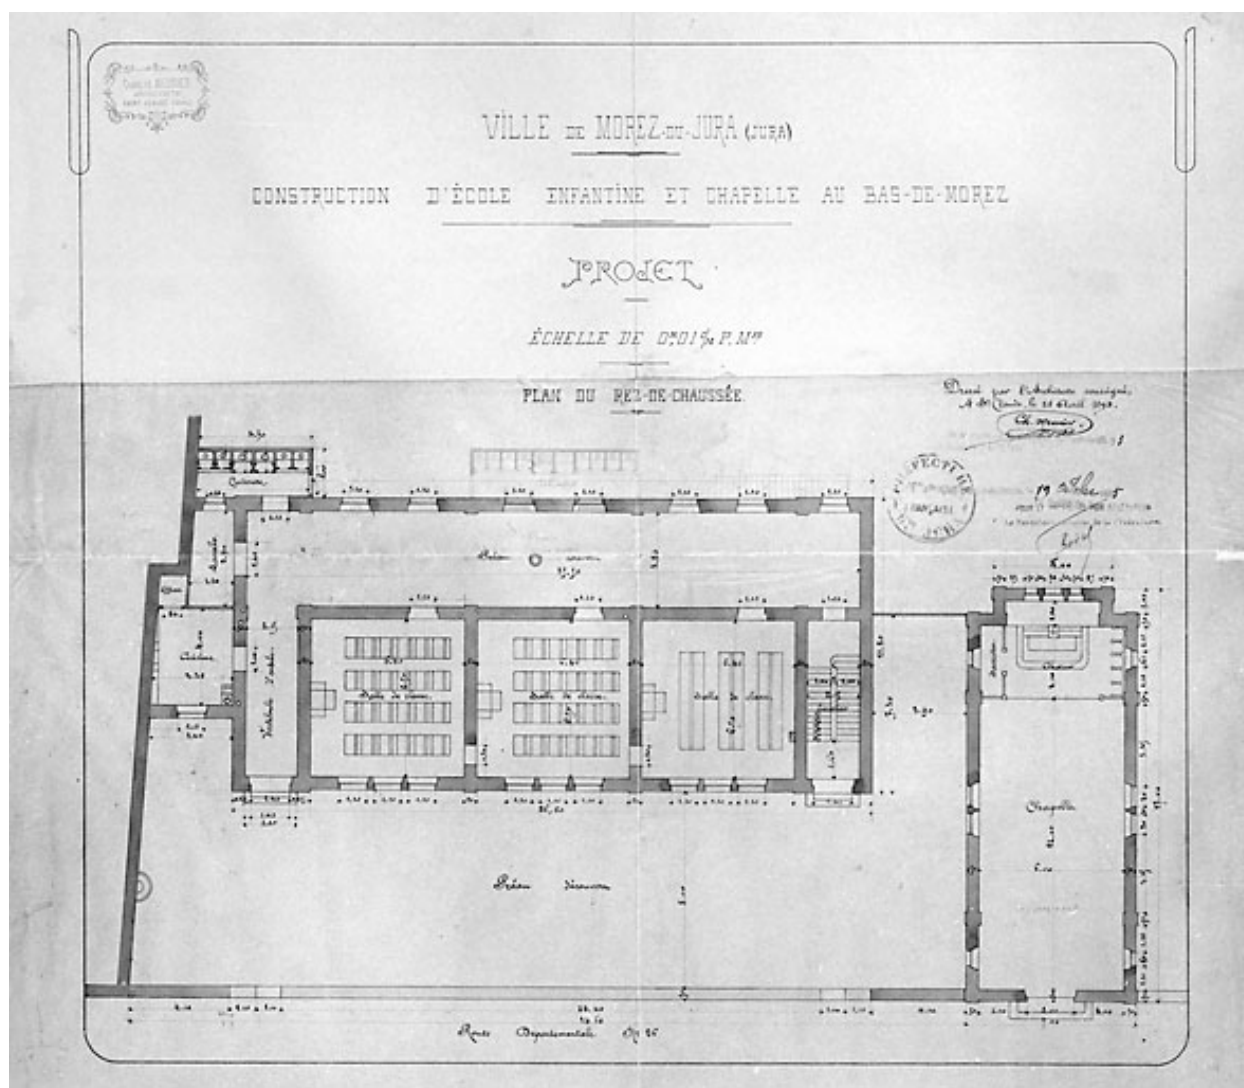

Construction d'école enfantine et chapelle au Bas-de-Morez. Projet. Plan du rez-de-chaussée, 1894.

Référence du document reproduit :

- **Construction d'école enfantine et chapelle au Bas-de-Morez. Projet. Plan du rez-de-chaussée, 1894.**

Construction d'école enfantine et chapelle au Bas-de-Morez. Projet. Plan du rez-de-chaussée, 1894. Dessin (plume, lavis), 25 avril 1894, échelle 1:100, par Meunier, Charles (architecte)

Archives municipales, Morez : M 91.24

IVR43_19953900073X

Auteur de l'illustration : Jérôme Mongreville

Auteur du document reproduit : Charles Meunier

Date de prise de vue : 1995

Échelle : 1/100

(c) Région Bourgogne-Franche-Comté, Inventaire du patrimoine
reproduction soumise à autorisation du titulaire des droits d'exploitation