


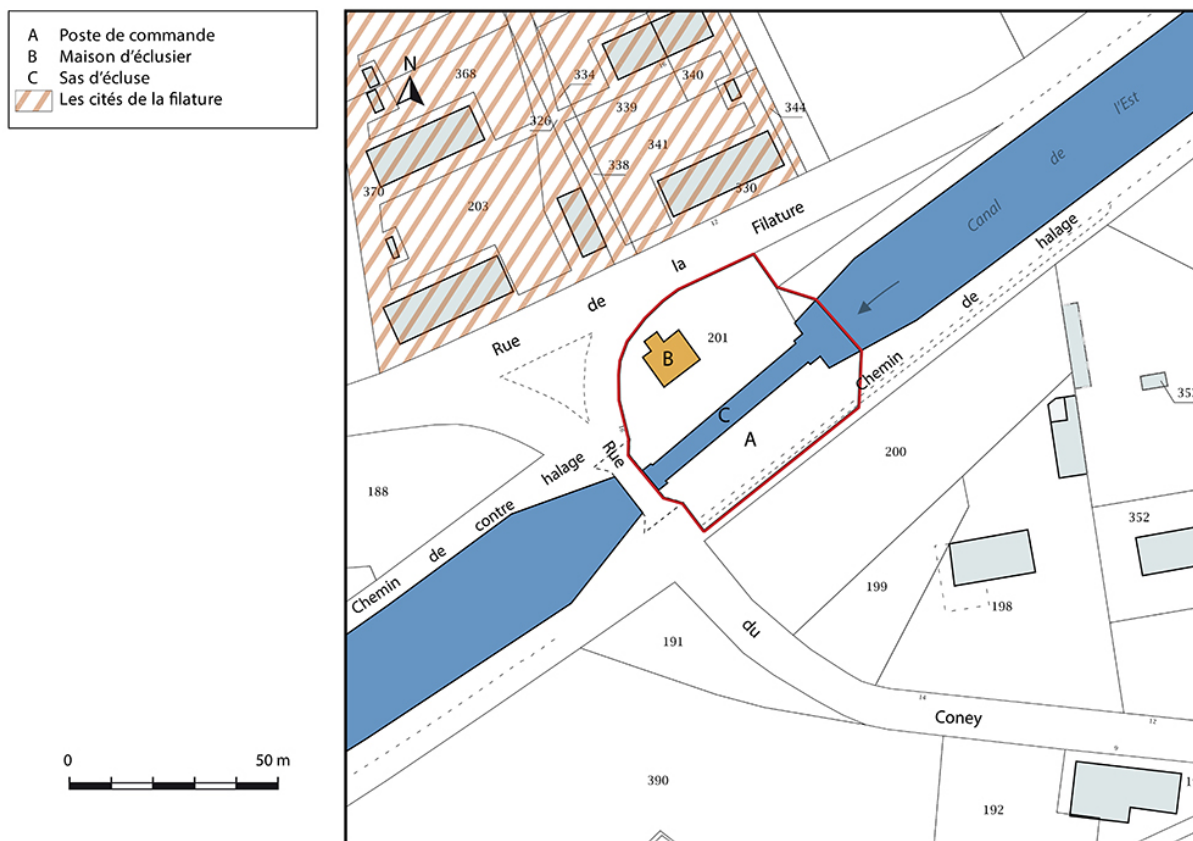

Plan de masse et de situation.

IVR43_20177000359NUDA

Auteur de l'illustration : Mathias Papigny

Date de prise de vue : 2017

Technique de relevé : reprise de fond ; Échelle : 1/400 000

(c) Région Bourgogne-Franche-Comté, Inventaire du patrimoine
 reproduction soumise à autorisation du titulaire des droits d'exploitation