


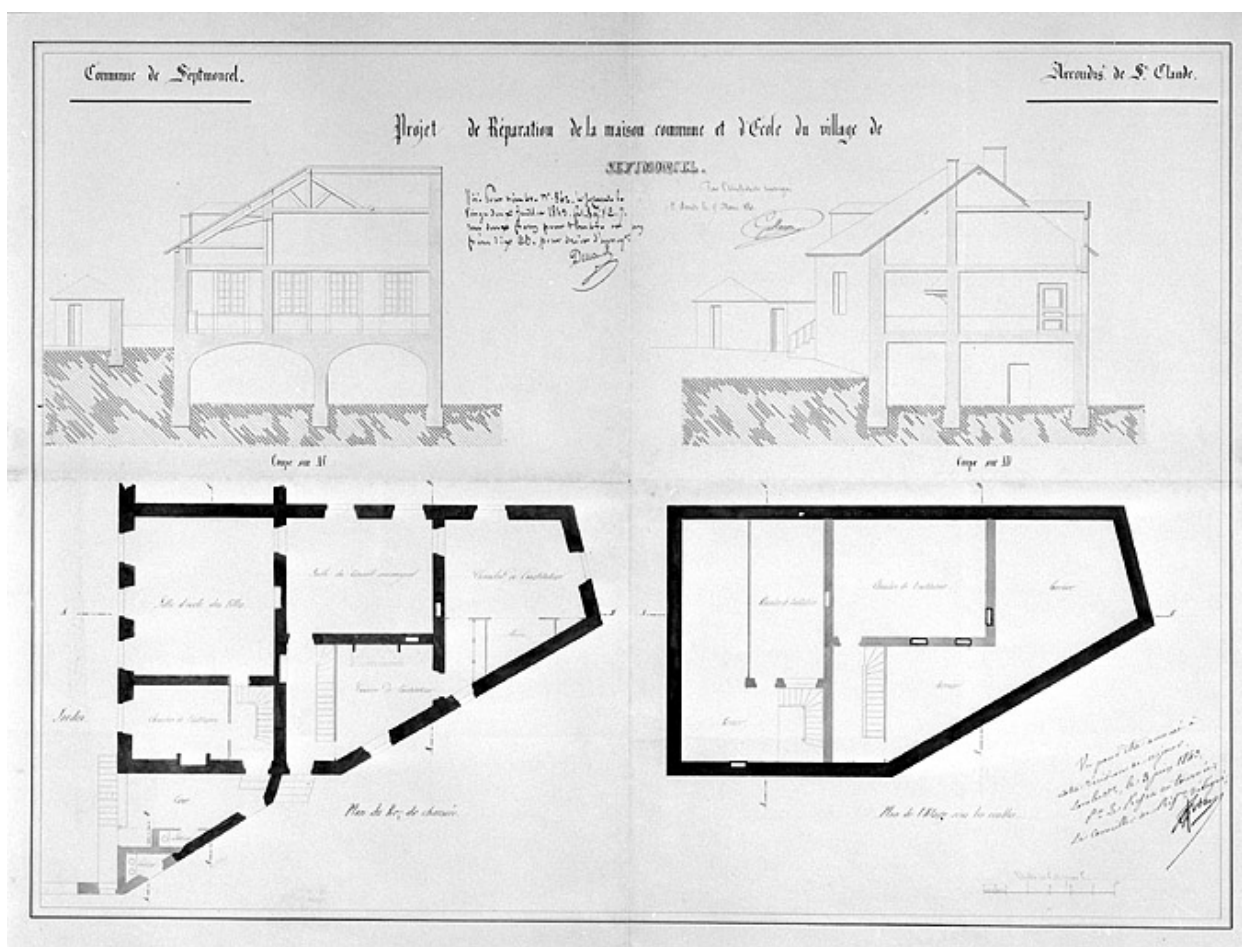

Projet de réparation de la maison commune et d'école du village de Septmoncel [plan du rez-de-chaussée et de l'étage, coupes transversales].

Référence du document reproduit :

- **Projet de réparation de la maison commune et d'école du village de Septmoncel [plan du rez-de-chaussée et de l'étage, coupes transversales].** Projet de réparation de la maison commune et d'école du village de Septmoncel [plan du rez-de-chaussée et de l'étage, coupes transversales]. Dessin, 1841. Echelle 1:100, par Guillaume, Ernest (architecte) Archives municipales, Septmoncel

IVR43_19963901859X

Auteur de l'illustration : Jérôme Mongreville

Auteur du document reproduit : Ernest (architecte) NEPASUTILISERGuillaume

Date de prise de vue : 1996

(c) Région Bourgogne-Franche-Comté, Inventaire du patrimoine ; (c) Archives communales, Septmoncel

reproduction soumise à autorisation du titulaire des droits d'exploitation