


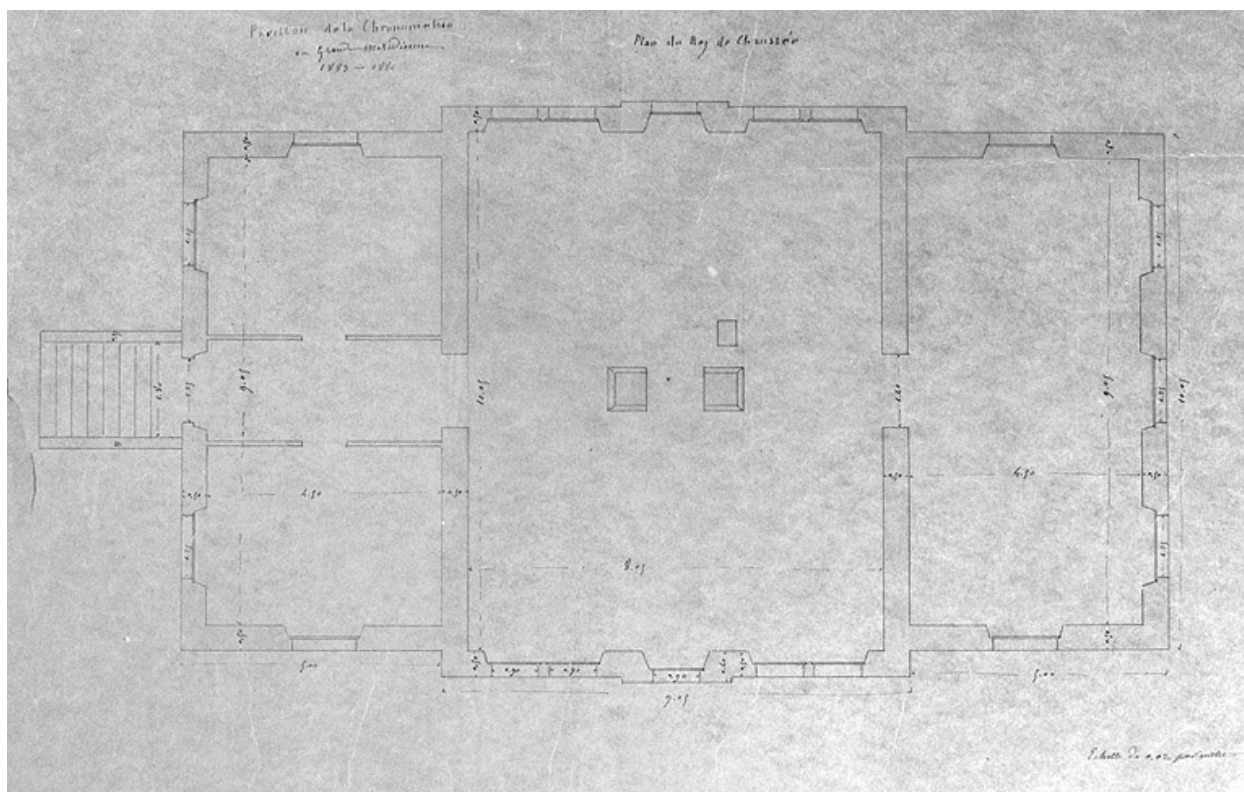

Pavillon de la chronométrie ou grande méridienne. Plan du rez-de-chaussée, 1883-1884.

Référence du document reproduit :

- **Pavillon de la chronométrie ou grande méridienne [plans, coupes et élévations], 1883-1884.**

Pavillon de la chronométrie ou grande méridienne [plans, coupes et élévations], dessin (plume, lavis), s.n., 1883-1884, sans échelle

- [Plan des fouilles et fondations], 52,4 x 35,7 cm
- *Fouilles et fondations des piliers, Au fond de la fouille [et] A hauteur du sol des caves* : [plans], dessin sur calque (plume), 51 x 35,6 cm
- *Coupe en travers* [au niveau du sous-sol], 52 x 37 cm
- *Coupe en long* [au niveau du sous-sol], 52,4 x 36 cm
- *Plan du rez-de-chaussée*, échelle 1:50, 50 x 34,3 cm
- [Elévation], échelle 1:50, 52,7 x 35,5 cm
- *Façade latérale*, dessin sur calque (plume), 50,5 x 34,5 cm

Archives municipales, Besançon : Archives bâtiments

IVR43_20042500209X

Auteur de l'illustration : Yves Sancey

Date de prise de vue : 2004

(c) Région Bourgogne-Franche-Comté, Inventaire du patrimoine ; (c) Archives communales, Besançon

reproduction soumise à autorisation du titulaire des droits d'exploitation