


Distribution des salles
au XVIII^e siècle

A salle du conseil
B salle d'archives
C combles

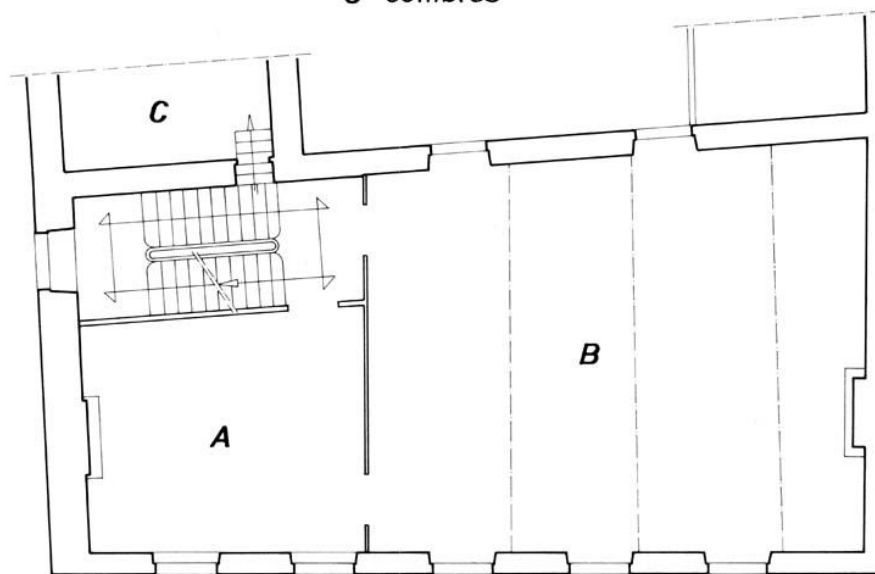

0 5 10 20
Yves Beauvalot dir. Alain Morelière del.

Plan de l'étage avec destination des différentes salles.

IVR26_20122100835A2YY

Auteur de l'illustration : Alain Morelière

Date de prise de vue : 1986

Technique de relevé : relevé au théodolite ; Échelle : 1/100

(c) Région Bourgogne-Franche-Comté, Inventaire du patrimoine
reproduction soumise à autorisation du titulaire des droits d'exploitation