


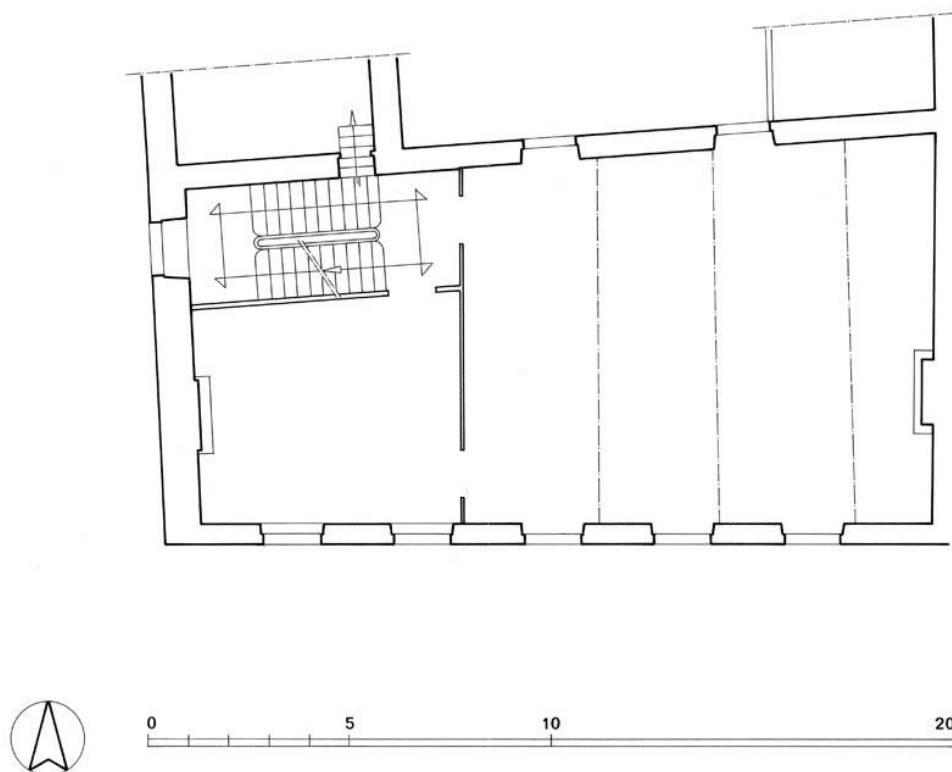

Plan de l'étage.

IVR26_20122100834A2YY

Auteur de l'illustration : Alain Morelière

Date de prise de vue : 1986

Technique de relevé : relevé au théodolite ; Échelle : 1/100

(c) Région Bourgogne-Franche-Comté, Inventaire du patrimoine
reproduction soumise à autorisation du titulaire des droits d'exploitation