


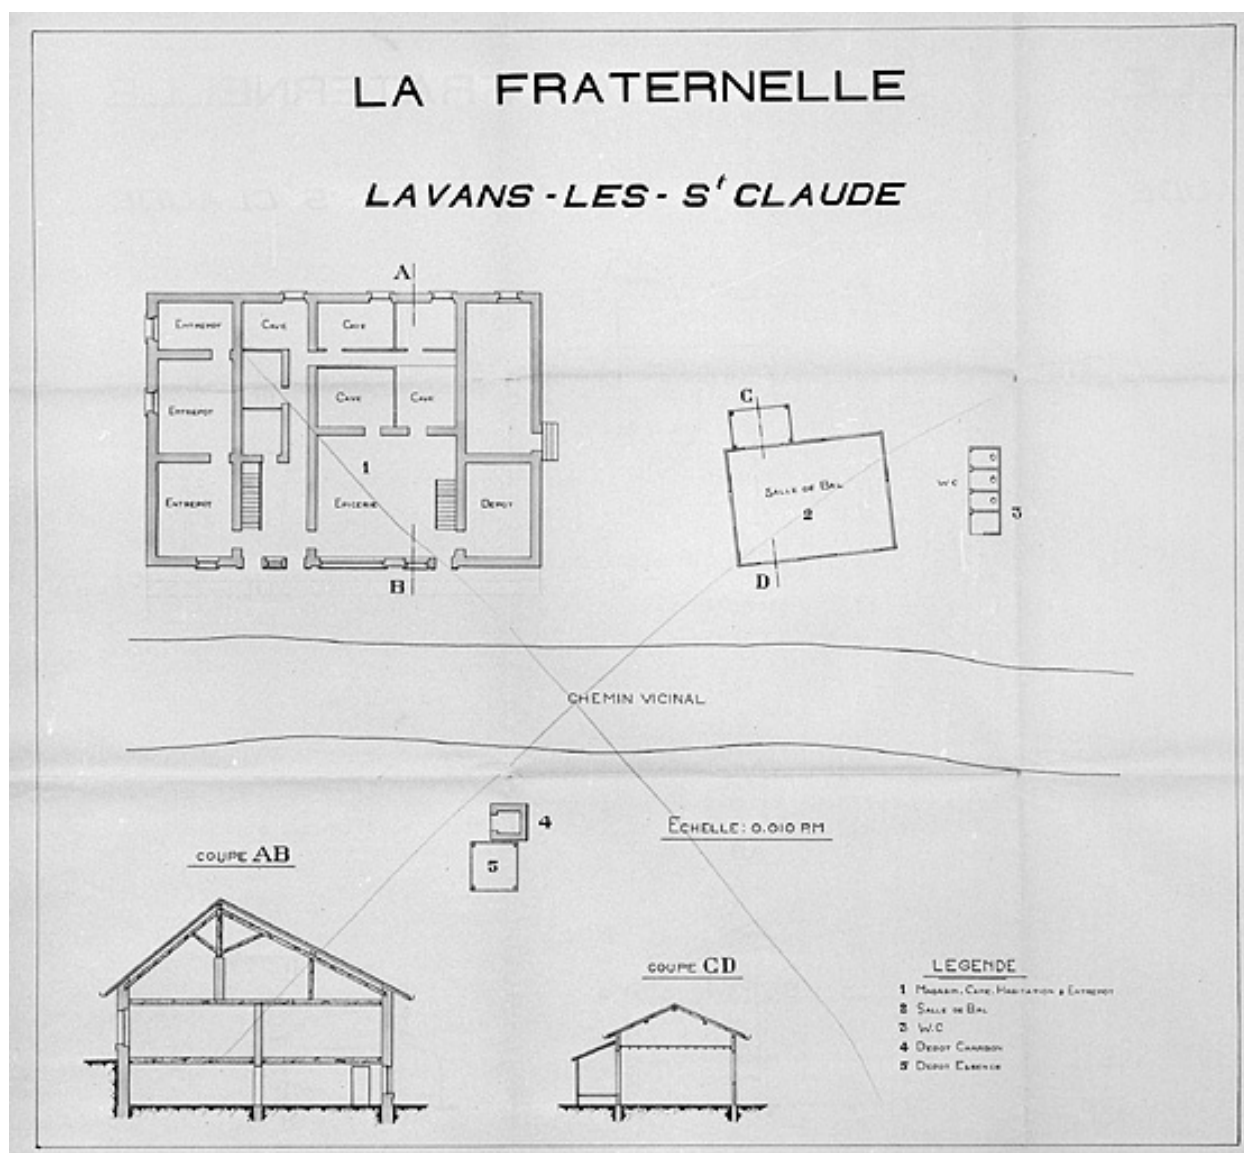

La Fraternelle. Lavans-les-Saint-Claude [plan du rez-de-chaussée et coupe].

Référence du document reproduit :

- **La Fraternelle. Lavans-les-Saint-Claude [plan du rez-de-chaussée et coupe].**
La Fraternelle. Lavans-les-Saint-Claude [plan du rez-de-chaussée et coupe]. Tirage, 1925. Echelle 1:100, par Lecart (ingénieur)
Collection particulière : La Fraternelle, Saint-Claude

IVR43_19963901857X

Auteur de l'illustration : Jérôme Mongreville, Auteur de l'illustration : Cabinet Lecart

Date de prise de vue : 1996

(c) Région Bourgogne-Franche-Comté, Inventaire du patrimoine ; (c) La Fraternelle

reproduction soumise à autorisation du titulaire des droits d'exploitation