

Bourgogne, Saône-et-Loire
Bourbon-Lancy
place de la République, avenue Ferdinand Sarrien

hôtel des postes, télégraphes et téléphones

Références du dossier

Numéro de dossier : IA71003775
Date de l'enquête initiale : 2021
Date(s) de rédaction : 2021
Cadre de l'étude : enquête thématique régionale thermalisme en Bourgogne-Franche-Comté (le)
Degré d'étude : étudié

Désignation

Dénomination : poste

Compléments de localisation

Milieu d'implantation : en ville
Références cadastrales : 2022, BH, 164

Historique

L'hôtel des postes est construit "dans le jardin des Capucins" à l'initiative de l'hospice de Bourbon-Lancy. Le projet est établi par l'architecte Pierre Guillemet le 2 mars 1903. Le coût du projet doit s'élever à 26.000 francs d'après le devis du 14 mars 1903. L'exécution des travaux est confiée à l'entrepreneur Simon Regnault, à la suite de l'adjudication du 14 août 1903.

Période(s) principale(s) : 1er quart 20e siècle ()

Dates : 1903 (daté par source)

Auteur(s) de l'oeuvre : Pierre Guillemet (architecte, attribution par source), Simon Regnault (entrepreneur de maçonnerie, attribution par source)

Description

L'édifice est construit en moellon, mais il présente une façade en pierre de taille. Il s'élève sur deux niveaux. il est couvert d'un toit à longs pans et à croupe en ardoise.

Éléments descriptifs

Matériau(x) du gros-oeuvre, mise en oeuvre et revêtement : pierre, moellon ; pierre, pierre de taille

Matériau(x) de couverture : ardoise

Plan : plan rectangulaire régulier

Étage(s) ou vaisseau(x) : 1 étage carré

Élévations extérieures : élévation à travées

Type(s) de couverture : toit à longs pans, croupe

Escaliers : escalier dans-oeuvre

Statut, intérêt et protection

Statut de la propriété : propriété publique

Références documentaires


Documents d'archive

- **Archives départementales de Saône-et-Loire. 1 X 180. Projets de construction d'un établissement thermal (1892-1899), d'un casino (1902) et d'un hôtel des postes (1903). [1892-1903].**
Archives départementales de Saône-et-Loire. 1 X 180. Projets de construction d'un établissement thermal (1892-1899), d'un casino (1902) et d'un hôtel des postes (1903). [1892-1903].
Archives départementales de Saône-et-Loire, Mâcon : 1 X 180


Documents figurés

- **Hospice d'Aligre de Bourbon-Lancy. Projet de construction d'un hôtel des postes dans le jardin des Capucins. Plan d'ensemble. 2 mars 1903.**
Hospice d'Aligre de Bourbon-Lancy. Projet de construction d'un hôtel des postes dans le jardin des Capucins. Plan d'ensemble / Pierre Guillemet. 2 mars 1903. Diazographie. 42 x 70 cm.
Archives départementales de Saône-et-Loire, Mâcon : 1 X 180
- **Hospice d'Aligre de Bourbon-Lancy. Projet de construction d'un hôtel des postes dans le jardin des Capucins. Façade principale. 2 mars 1903.**
Hospice d'Aligre de Bourbon-Lancy. Projet de construction d'un hôtel des postes dans le jardin des Capucins. Façade principale / Pierre Guillemet. 2 mars 1903. Diazographie. 44 x 48 cm. Échelle 1/200.
Archives départementales de Saône-et-Loire, Mâcon : 1 X 180
- **Hospice d'Aligre de Bourbon-Lancy. Projet de construction d'un hôtel des postes dans le jardin des Capucins. Face postérieure. 2 mars 1903.**
Hospice d'Aligre de Bourbon-Lancy. Projet de construction d'un hôtel des postes dans le jardin des Capucins. Face postérieure / Pierre Guillemet. 2 mars 1903. Diazographie. 44 x 48 cm. Échelle 1/200.
Archives départementales de Saône-et-Loire, Mâcon : 1 X 180
- **Hospice d'Aligre de Bourbon-Lancy. Projet de construction d'un hôtel des postes dans le jardin des Capucins. Élévation pignon nord-ouest. Coupe. 2 mars 1903.**
Hospice d'Aligre de Bourbon-Lancy. Projet de construction d'un hôtel des postes dans le jardin des Capucins. Élévation pignon nord-ouest. Coupe / Pierre Guillemet. 2 mars 1903. Diazographie. 46 x 58 cm. Échelle 1/200.
Archives départementales de Saône-et-Loire, Mâcon : 1 X 180
- **Bourbon-Lancy. L'hôtel des postes. [Première moitié du 20e siècle].**
Bourbon-Lancy. L'hôtel des postes / [auteur inconnu]. [S.l.] : [s.n.], [première moitié du 20e siècle]. Carte postale.
Archives départementales de Saône-et-Loire, Mâcon : 6 Fi 9987


Illustrations

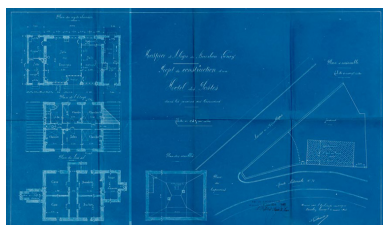

Plan des différents niveaux.
Phot. Pierre-Marie Barbe-
Richaud, Autr. Pierre Guillemet
IVR26_20217100345NUC2A

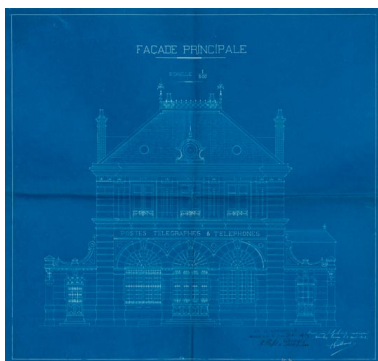


Élévation de la façade antérieure.

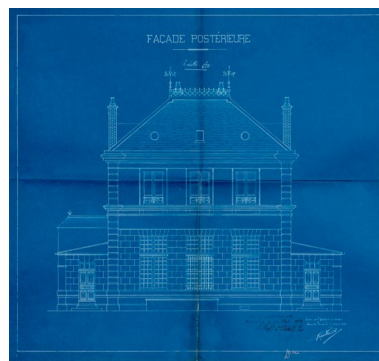

Élévation de la façade postérieure.

Phot. Pierre-Marie Barbe-
Richaud, Autr. Pierre Guillemet
IVR26_20217100347NUC2A

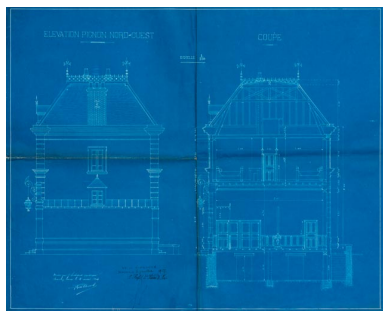

Élévation de la façade
latérale et coupe.
Phot. Pierre-Marie Barbe-
Richaud, Autr. Pierre Guillemet
IVR26_20217100348NUC2A

Phot. Pierre-Marie Barbe-
Richaud, Autr. Pierre Guillemet
IVR26_20217100346NUC2A



Vue de trois-quarts.
Phot. Pierre-Marie Barbe-Richaud
IVR26_20227100011NUC4A




Vue ancienne (première
moitié du 20e siècle).
Autr. auteur inconnu
IVR26_20217100325NUC1A



Vue de face.
Phot. Pierre-Marie Barbe-Richaud
IVR26_20227100012NUC4A

Auteur(s) du dossier : Fabien Dufoulon

Copyright(s) : (c) Région Bourgogne-Franche-Comté, Inventaire du patrimoine

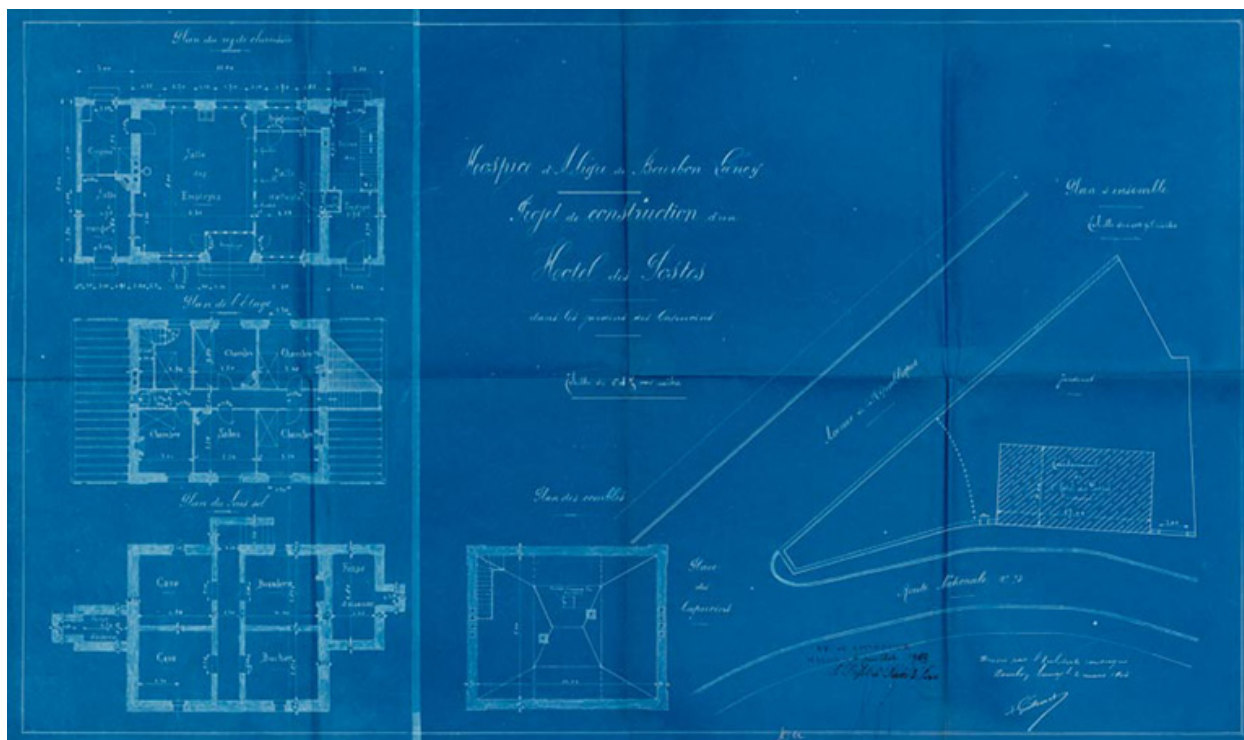

Plan des différents niveaux.

Référence du document reproduit :

- **Hospice d'Aligre de Bourbon-Lancy. Projet de construction d'un hôtel des postes dans le jardin des Capucins. Plan d'ensemble. 2 mars 1903.**
Hospice d'Aligre de Bourbon-Lancy. Projet de construction d'un hôtel des postes dans le jardin des Capucins. Plan d'ensemble / Pierre Guillemet. 2 mars 1903. Diazographie. 42 x 70 cm.
Archives départementales de Saône-et-Loire, Mâcon : 1 X 180

IVR26_20217100345NUC2A

Auteur de l'illustration : Pierre-Marie Barbe-Richaud

Auteur du document reproduit : Pierre Guillemet

Date de prise de vue : 2021

(c) Région Bourgogne-Franche-Comté, Inventaire du patrimoine
reproduction soumise à autorisation du titulaire des droits d'exploitation



Élévation de la façade antérieure.

Référence du document reproduit :

- **Hospice d'Aligre de Bourbon-Lancy. Projet de construction d'un hôtel des postes dans le jardin des Capucins. Façade principale. 2 mars 1903.**
Hospice d'Aligre de Bourbon-Lancy. Projet de construction d'un hôtel des postes dans le jardin des Capucins.
Façade principale / Pierre Guillemet. 2 mars 1903. Diazographie. 44 x 48 cm. Échelle 1/200.
Archives départementales de Saône-et-Loire, Mâcon : 1 X 180


IVR26_20217100347NUC2A

Auteur de l'illustration : Pierre-Marie Barbe-Richaud

Auteur du document reproduit : Pierre Guillemet

Date de prise de vue : 2021

(c) Région Bourgogne-Franche-Comté, Inventaire du patrimoine
reproduction soumise à autorisation du titulaire des droits d'exploitation

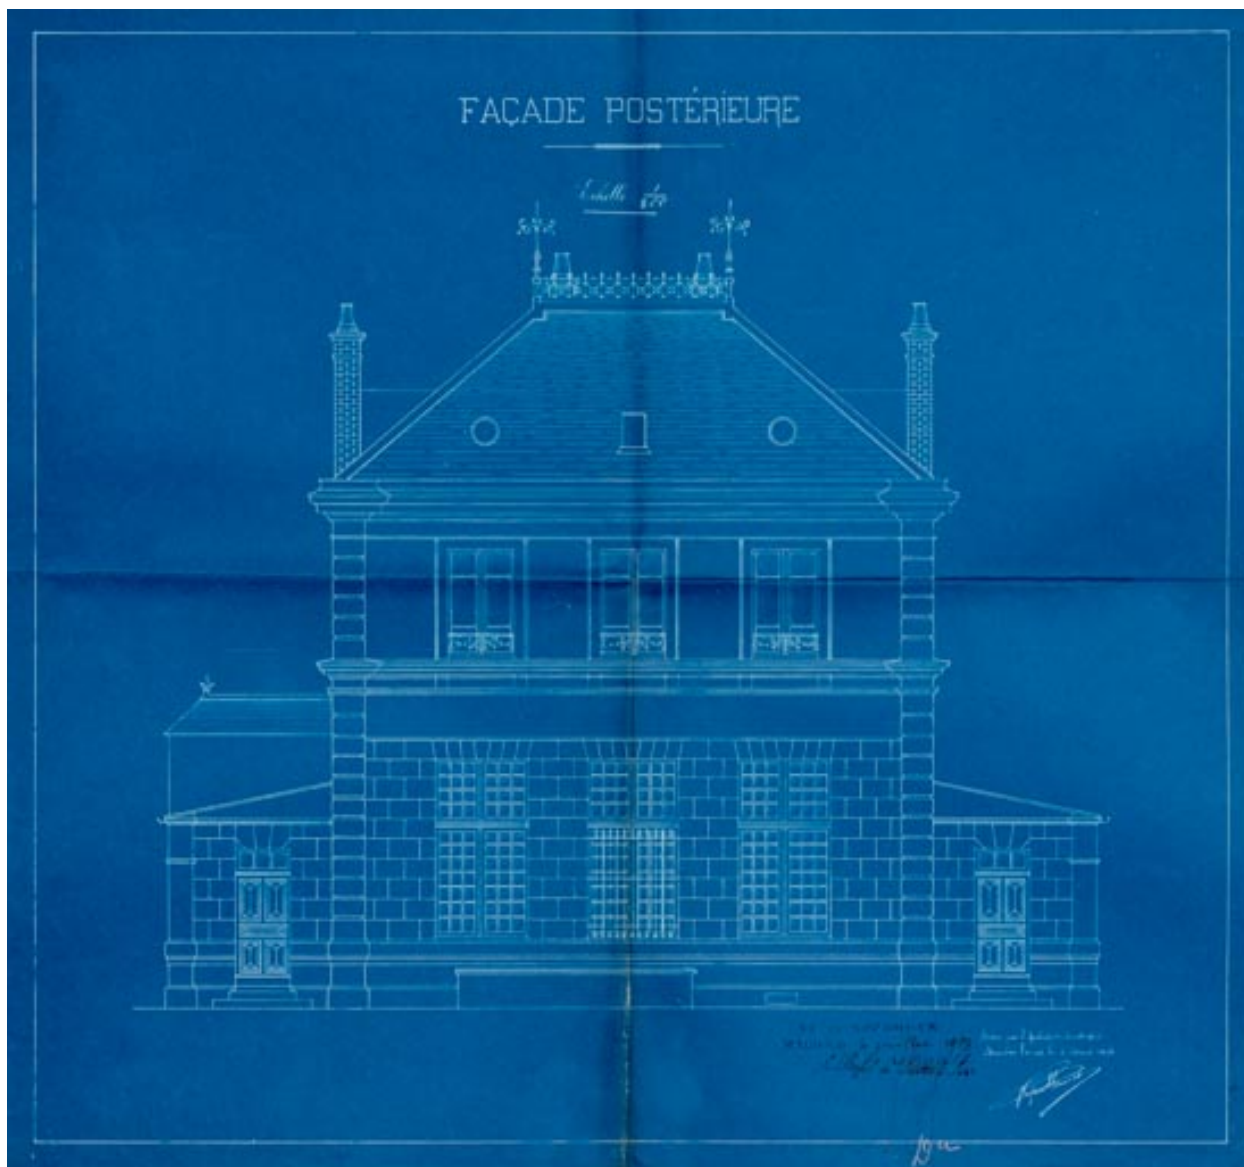

Élévation de la façade postérieure.

Référence du document reproduit :

- **Hospice d'Aligre de Bourbon-Lancy. Projet de construction d'un hôtel des postes dans le jardin des Capucins. Face postérieure. 2 mars 1903.**
Hospice d'Aligre de Bourbon-Lancy. Projet de construction d'un hôtel des postes dans le jardin des Capucins.
Face postérieure / Pierre Guillemet. 2 mars 1903. Diazographie. 44 x 48 cm. Échelle 1/200.
Archives départementales de Saône-et-Loire, Mâcon : 1 X 180


IVR26_20217100346NUC2A

Auteur de l'illustration : Pierre-Marie Barbe-Richaud

Auteur du document reproduit : Pierre Guillemet

Date de prise de vue : 2021

(c) Région Bourgogne-Franche-Comté, Inventaire du patrimoine
reproduction soumise à autorisation du titulaire des droits d'exploitation

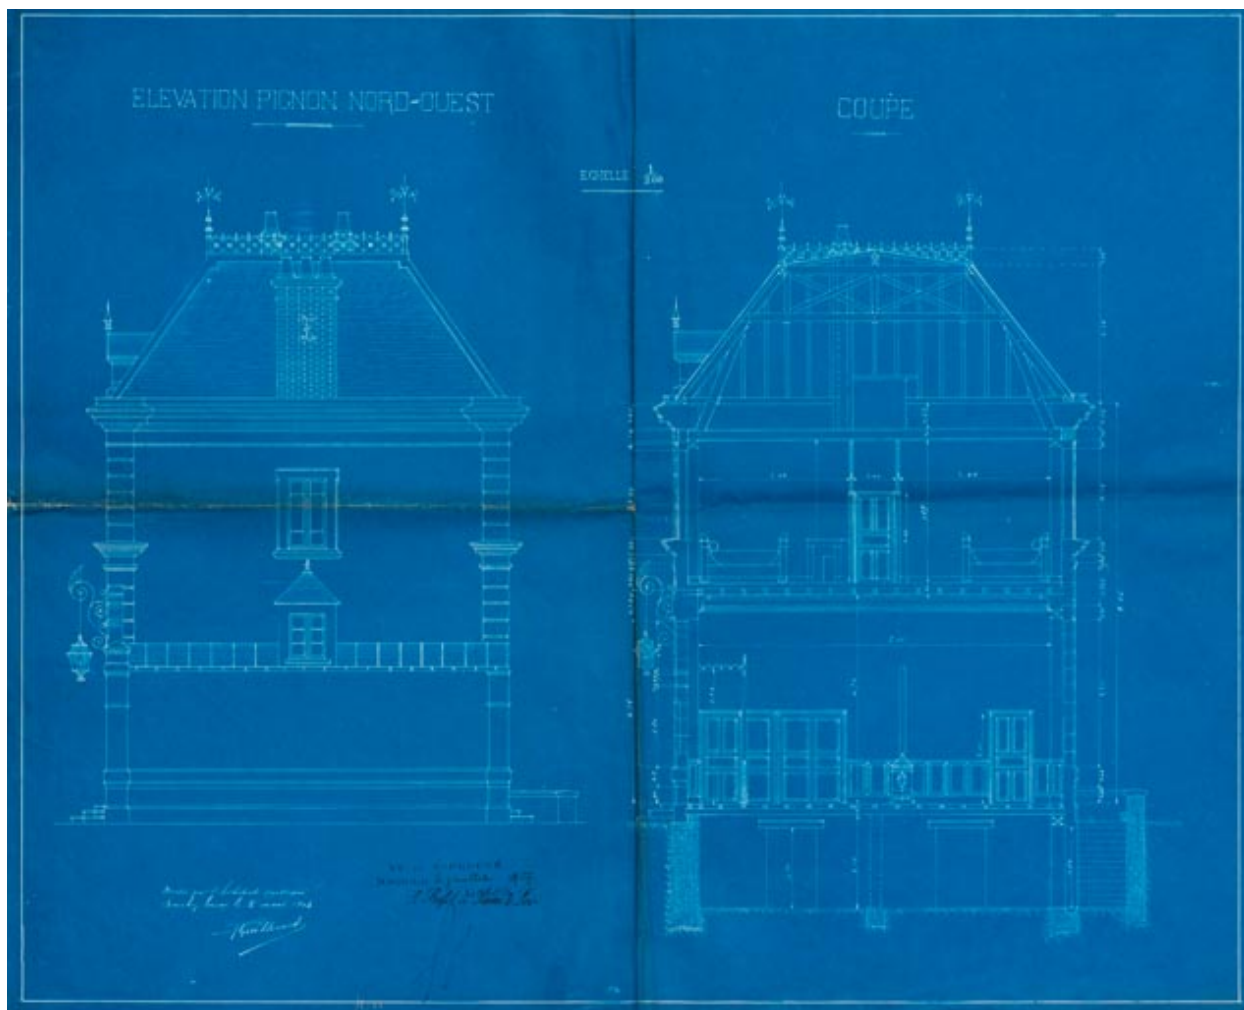

Élévation de la façade latérale et coupe.

Référence du document reproduit :

- **Hospice d'Aligre de Bourbon-Lancy. Projet de construction d'un hôtel des postes dans le jardin des Capucins. Élévation pignon nord-ouest. Coupe. 2 mars 1903.**
Hospice d'Aligre de Bourbon-Lancy. Projet de construction d'un hôtel des postes dans le jardin des Capucins.
Élévation pignon nord-ouest. Coupe / Pierre Guillemet. 2 mars 1903. Diazographie. 46 x 58 cm. Échelle 1/200.
Archives départementales de Saône-et-Loire, Mâcon : 1 X 180

IVR26_20217100348NUC2A

Auteur de l'illustration : Pierre-Marie Barbe-Richaud

Auteur du document reproduit : Pierre Guillemet

Date de prise de vue : 2021

(c) Région Bourgogne-Franche-Comté, Inventaire du patrimoine
reproduction soumise à autorisation du titulaire des droits d'exploitation



Vue ancienne (première moitié du 20e siècle).

Référence du document reproduit :

- **Bourbon-Lancy. L'hôtel des postes. [Première moitié du 20e siècle].**
Bourbon-Lancy. L'hôtel des postes / [auteur inconnu]. [S.l.] : [s.n.], [première moitié du 20e siècle]. Carte postale.
Archives départementales de Saône-et-Loire, Mâcon : 6 Fi 9987

IVR26_20217100325NUC1A

Auteur du document reproduit : auteur inconnu

(c) Région Bourgogne-Franche-Comté, Inventaire du patrimoine
reproduction interdite



Vue de trois-quarts.

IVR26_20227100011NUC4A

Auteur de l'illustration : Pierre-Marie Barbe-Richaud

Date de prise de vue : 2022

(c) Région Bourgogne-Franche-Comté, Inventaire du patrimoine
reproduction soumise à autorisation du titulaire des droits d'exploitation



Vue de face.

IVR26_20227100012NUC4A

Auteur de l'illustration : Pierre-Marie Barbe-Richaud

Date de prise de vue : 2022

(c) Région Bourgogne-Franche-Comté, Inventaire du patrimoine
reproduction soumise à autorisation du titulaire des droits d'exploitation