

Franche-Comté, Haute-Saône
Luxeuil-les-Bains
place du Souvenir français

chapelle funéraire de la famille Conus

Références du dossier

Numéro de dossier : IA70001260

Date de l'enquête initiale : 2020

Date(s) de rédaction : 2020

Cadre de l'étude : enquête thématique régionale thermalisme en Bourgogne-Franche-Comté (1e)

Degré d'étude : étudié

Désignation

Dénomination : chapelle funéraire

Compléments de localisation

Milieu d'implantation : en ville

Références cadastrales : 2020, AL, 19

Historique

La chapelle est construite par l'entreprise Jean Meunier et Fils et Védrine d'après les plans d'Albert Salomon établis entre 1926 et 1928. L'architecte a travaillé à plusieurs reprises pour la famille Conus. Il est notamment l'auteur de la [Villa Les Tilleuls](#) à Luxeuil-les-Bains.

Période(s) principale(s) : 2e quart 20e siècle ()

Dates : 1928 (daté par source)

Auteur(s) de l'oeuvre : Albert Salomon (architecte, attribution par source), Jean Meunier et Fils et Védrine (entrepreneur de maçonnerie, attribution par source)

Description

La chapelle, construite en grès, est couverte d'un dôme.

Éléments descriptifs

Matériau(x) du gros-oeuvre, mise en oeuvre et revêtement : grès, pierre de taille

Matériau(x) de couverture : grès en couverture

Plan : plan centré

Étage(s) ou vaisseau(x) : rez-de-chaussée

Couvrements : coupole

Décor

Techniques : sculpture

Statut, intérêt et protection

Statut de la propriété : propriété privée

Références documentaires


Documents d'archive

- **Archives départementales du Territoire de Belfort. 30 J 161. Luxeuil-les-Bains. Modern Hôtel, Villa des Tilleuls, garage et communs, chapelle funéraire Conus.**
Archives départementales du Territoire de Belfort. 30 J 161. Luxeuil-les-Bains. Modern Hôtel, Villa des Tilleuls, garage et communs, chapelle funéraire Conus.
Archives départementales du Territoire de Belfort, Belfort : 30 J 161


Documents figurés

- **Chapelle de la famille Conus à Luxeuil-les-Bains [plan, coupe, élévation]. 2 septembre 1926.**
Chapelle de la famille Conus à Luxeuil-les-Bains [plan, coupe, élévation] / Albert Salomon. 2 septembre 1926. Dessin. 59 x 51 cm. In : Archives départementales du Territoire de Belfort. 30 J 161. Luxeuil-les-Bains. Modern Hôtel, Villa des Tilleuls, garage et communs, chapelle funéraire Conus.
Archives départementales du Territoire de Belfort, Belfort : 30 J 161
- **Chapelle de la famille Conus à Luxeuil-les-Bains. Élévation de la porte d'entrée. 24 mai 1928.**
Chapelle de la famille Conus à Luxeuil-les-Bains. Élévation de la porte d'entrée / Albert Salomon. 24 mai 1928. Dessin. 42 x 27 cm. Échelle 1/10. In : Archives départementales du Territoire de Belfort. 30 J 161. Luxeuil-les-Bains. Modern Hôtel, Villa des Tilleuls, garage et communs, chapelle funéraire Conus.
Archives départementales du Territoire de Belfort, Belfort : 30 J 161
- **Chapelle de la famille Conus à Luxeuil-les-Bains. Détail de l'autel. 11 juin 1928.**
Chapelle de la famille Conus à Luxeuil-les-Bains. Détail de l'autel / Albert Salomon. 11 juin 1928. Dessin. 65 x 59 cm. Échelle 1/10. In : Archives départementales du Territoire de Belfort. 30 J 161. Luxeuil-les-Bains. Modern Hôtel, Villa des Tilleuls, garage et communs, chapelle funéraire Conus.
Archives départementales du Territoire de Belfort, Belfort : 30 J 161

Illustrations

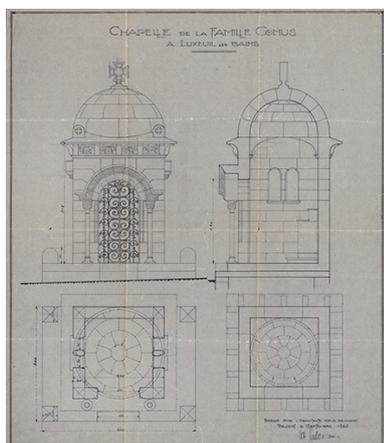

Projet d'Albert Salomon (1926), plan au sol, plan du couvrement, coupe et élévation.
Autr. Albert Salomon,
Phot. Jérôme Mongreville
IVR43_20227000255NUC4A

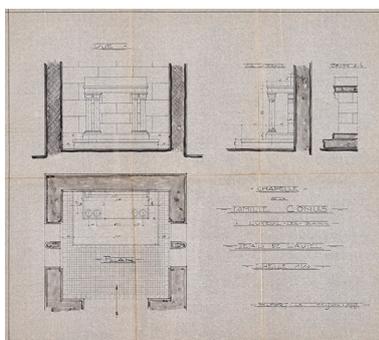

Projet d'Albert Salomon (1928),
plan avec l'emplacement de l'autel.
Autr. Albert Salomon,
Phot. Jérôme Mongreville
IVR43_20227000256NUC4A



Projet d'Albert Salomon (1928),
grille de la porte d'entrée.
Autr. Albert Salomon,
Phot. Jérôme Mongreville
IVR43_20227000254NUC4A



Vue d'ensemble.
Phot. Fabien Dufoulon
IVR43_20217000428NUC2A



Vue d'ensemble.
Phot. Fabien Dufoulon
IVR43_20217000427NUC2A

Dossiers liés

Dossiers de synthèse :

patrimoine du thermalisme en Bourgogne-Franche-Comté (le) (aire d'étude) (IA00141432)

thermalisme dans la commune de Luxeuil-les-Bains (le) (IA70001123) Franche-Comté, Haute-Saône, Luxeuil-les-Bains


Oeuvre(s) contenue(s) :

Oeuvre(s) en rapport :

maison 10 allée des Romains dite Villa Les Tilleuls (IA70001155) Franche-Comté, Haute-Saône, Luxeuil-les-Bains,
10 allée des Romains

Auteur(s) du dossier : Fabien Dufoulon

Copyright(s) : (c) Région Bourgogne-Franche-Comté, Inventaire du patrimoine

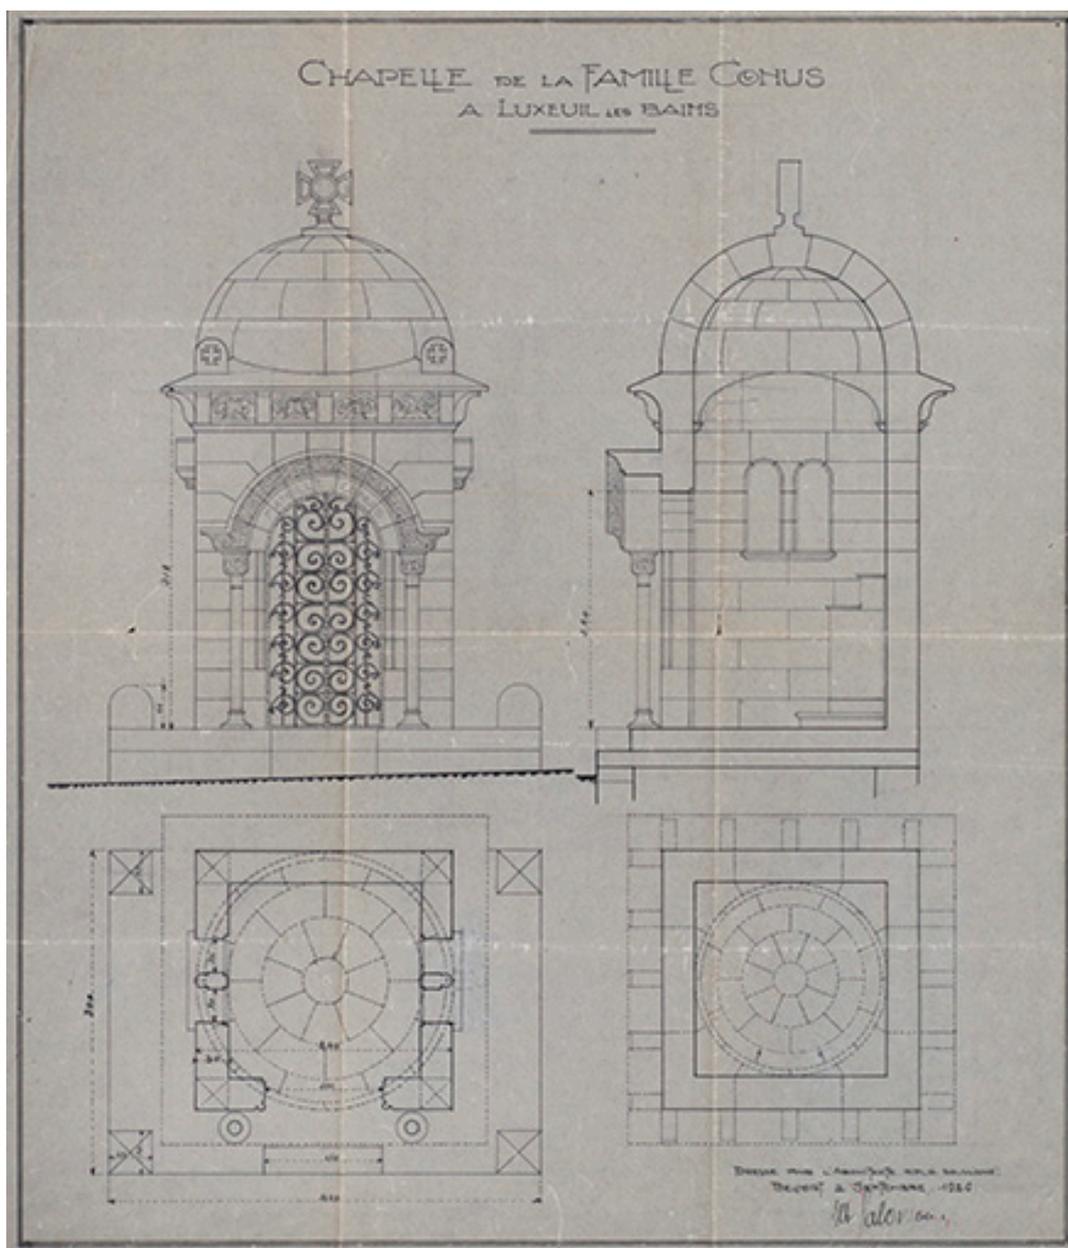

Projet d'Albert Salomon (1926), plan au sol, plan du couvrement, coupe et élévation.

Référence du document reproduit :

- **Chapelle de la famille Conus à Luxeuil-les-Bains [plan, coupe, élévation]. 2 septembre 1926.**
Chapelle de la famille Conus à Luxeuil-les-Bains [plan, coupe, élévation] / Albert Salomon. 2 septembre 1926. Dessin. 59 x 51 cm. In : Archives départementales du Territoire de Belfort. 30 J 161. Luxeuil-les-Bains. Modern Hôtel, Villa des Tilleuls, garage et communs, chapelle funéraire Conus. Archives départementales du Territoire de Belfort, Belfort : 30 J 161


IVR43_20227000255NUC4A

Auteur de l'illustration : Jérôme Mongreville

Auteur du document reproduit : Albert Salomon

Date de prise de vue : 2022

(c) Région Bourgogne-Franche-Comté, Inventaire du patrimoine
reproduction soumise à autorisation du titulaire des droits d'exploitation

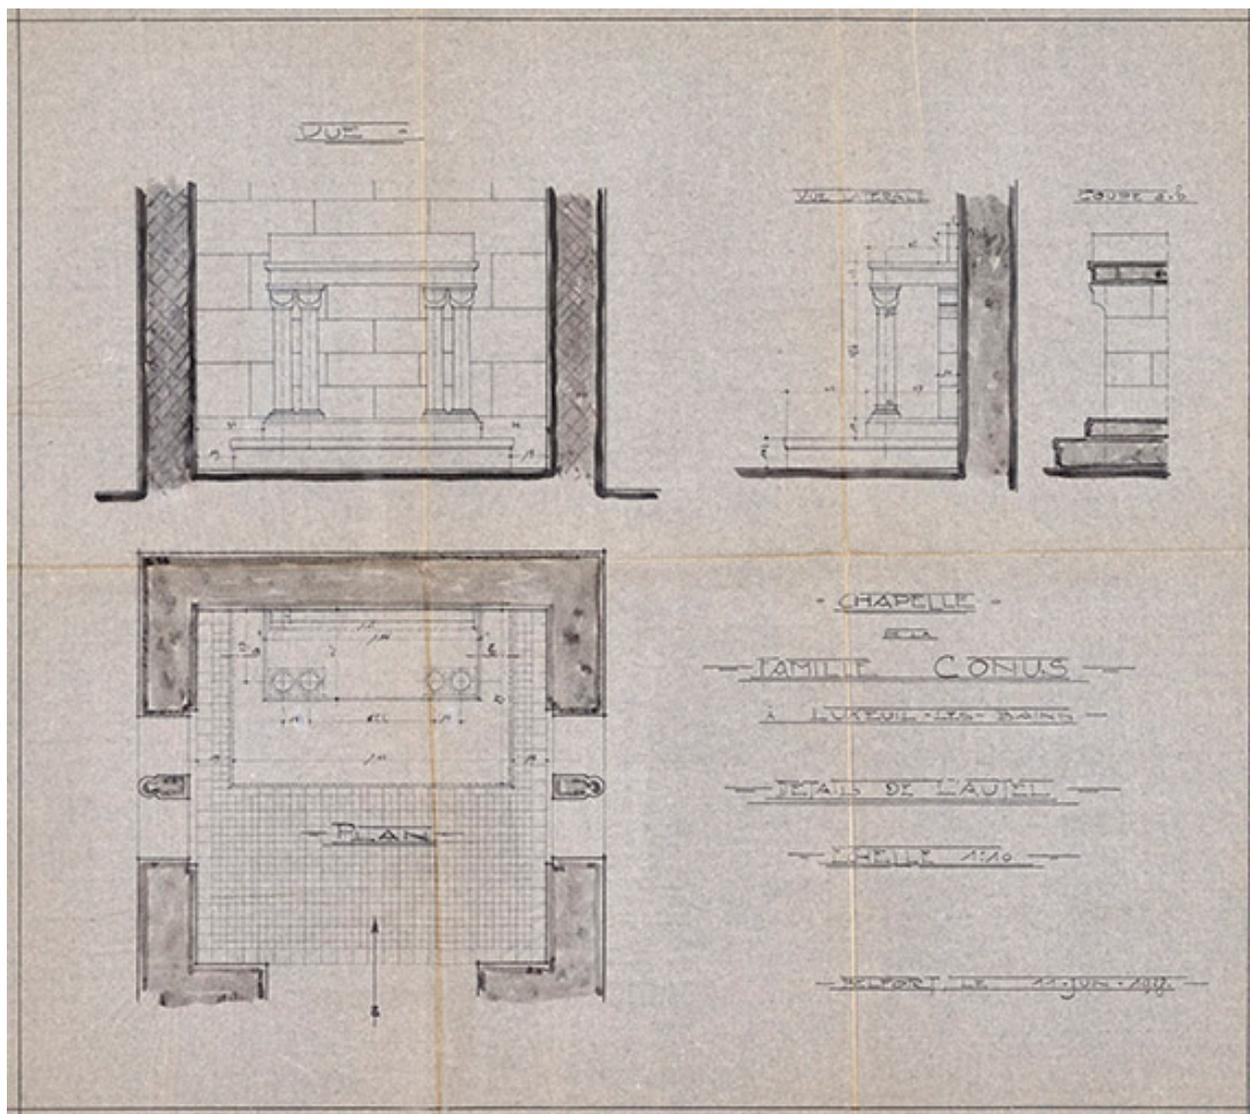

Projet d'Albert Salomon (1928), plan avec l'emplacement de l'autel.

Référence du document reproduit :

• **Chapelle de la famille Conus à Luxeuil-les-Bains. Détail de l'autel. 11 juin 1928.**

Chapelle de la famille Conus à Luxeuil-les-Bains. Détail de l'autel / Albert Salomon. 11 juin 1928. Dessin. 65 x 59 cm. Échelle 1/10. In : Archives départementales du Territoire de Belfort. 30 J 161. Luxeuil-les-Bains. Modern Hôtel, Villa des Tilleuls, garage et communs, chapelle funéraire Conus. Archives départementales du Territoire de Belfort, Belfort : 30 J 161

IVR43_20227000256NUC4A

Auteur de l'illustration : Jérôme Mongreville

Auteur du document reproduit : Albert Salomon

Date de prise de vue : 2022

(c) Région Bourgogne-Franche-Comté, Inventaire du patrimoine
reproduction soumise à autorisation du titulaire des droits d'exploitation



Projet d'Albert Salomon (1928), grille de la porte d'entrée.

Référence du document reproduit :

- **Chapelle de la famille Conus à Luxeuil-les-Bains. Élévation de la porte d'entrée. 24 mai 1928.**
Chapelle de la famille Conus à Luxeuil-les-Bains. Élévation de la porte d'entrée / Albert Salomon. 24 mai 1928. Dessin. 42 x 27 cm. Échelle 1/10. In : Archives départementales du Territoire de Belfort. 30 J 161. Luxeuil-les-Bains. Modern Hôtel, Villa des Tilleuls, garage et communs, chapelle funéraire Conus. Archives départementales du Territoire de Belfort : 30 J 161

IVR43_20227000254NUC4A

Auteur de l'illustration : Jérôme Mongreville

Auteur du document reproduit : Albert Salomon

Date de prise de vue : 2022

(c) Région Bourgogne-Franche-Comté, Inventaire du patrimoine
reproduction soumise à autorisation du titulaire des droits d'exploitation



Vue d'ensemble.

IVR43_20217000428NUC2A

Auteur de l'illustration : Fabien Dufoulon

Date de prise de vue : 2021

(c) Région Bourgogne-Franche-Comté, Inventaire du patrimoine
reproduction soumise à autorisation du titulaire des droits d'exploitation



Vue d'ensemble.

IVR43_20217000427NUC2A

Auteur de l'illustration : Fabien Dufoulon

Date de prise de vue : 2021

(c) Région Bourgogne-Franche-Comté, Inventaire du patrimoine
reproduction soumise à autorisation du titulaire des droits d'exploitation