

Bourgogne-Franche-Comté, Jura
Hauts de Bienne
39, 41 rue Wladimir Gagneur

immeuble

Références du dossier

Numéro de dossier : IA39001263
Date de l'enquête initiale : 2000
Date(s) de rédaction : 2009
Cadre de l'étude : inventaire topographique
Degré d'étude : étudié

Désignation

Dénomination : immeuble
Parties constituantes non étudiées : cour, jardin, borne fontaine

Compléments de localisation

anciennement commune de Morez
Milieu d'implantation : en ville
Références cadastrales : . 1980 AK 217, 218

Historique

L'immeuble, enjambant une fontaine, semble construit dans le troisième quart du 19^e siècle (vers 1855 ou 1872). Il dépend de l'établissement voisin, appartenant à la famille Cochet et auparavant à Lamartine puis à Louis Ogier (voir le dossier usine de lunetterie [Lamy Jeune Fils](#), 28 à 34 rue Wladimir Gagneur) : les Cochet ont sur ce site une forge, une fonderie et une usine de grosse horlogerie avec scierie annexée leur permettant de réaliser des cabinets d'horloge comtoise. A leur départ en 1909, cet établissement est partagé entre plusieurs acquéreurs et l'immeuble passe à Charles-Alphonse Michaud.
Période(s) principale(s) : 3^e quart 19^e siècle

Description

L'immeuble, aux murs en moellons calcaires enduits et au toit métallique à longs pans et pignons couverts, compte deux étages carrés et un étage de comble, desservis par un escalier dans oeuvre. Son élévation antérieure est organisée en cinq travées avec, au rez-de-chaussée, une large porte couverte d'un arc en anse de panier à l'endroit où était située la fontaine (dorénavant réduite à un simple tuyau dans une niche à gauche de la porte). L'élévation postérieure est percée d'un plus grand nombre de baies, notamment de fenêtres jumelées au deuxième étage carré.

Éléments descriptifs

Matériau(x) du gros-oeuvre, mise en oeuvre et revêtement : calcaire ; enduit ; moellon
Matériau(x) de couverture : métal en couverture
Étage(s) ou vaisseau(x) : 2 étages carrés, étage de comble
Élévations extérieures : élévation à travées
Type(s) de couverture : toit à longs pans ; pignon couvert
Escaliers : escalier dans-oeuvre

Typologies et état de conservation

Typologies : baie multiple ; immeuble avec atelier

Statut, intérêt et protection

Les baies multiples sont des baies d'un module courant dont la multiplication marque la présence d'un atelier.

Statut de la propriété : propriété privée

Références documentaires


Documents figurés

- **Plan général du quartier de la ville de Morez où s'opère la communication de la rue des Jardins avec la rue de l'Abbaye [...], 1859.**
Plan général du quartier de la ville de Morez où s'opère la communication de la rue des Jardins avec la rue de l'Abbaye [...], 1859. Dessin (plume, lavis), 20 avril 1859, échelle 1:500, par Ponard, Vital (architecte)
Archives municipales, Morez : O 67.17

Liens web

- Voir le dossier initial numérisé : <https://patrimoine.bourgognefranchecomte.fr/gtrudov/IA39001263/index.htm>

Illustrations

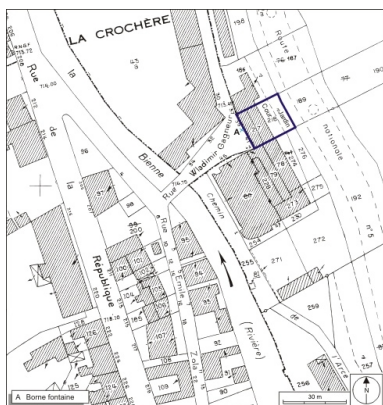

Plan-masse et de situation.
Extrait du plan cadastral, 1980,
section AK, échelle 1:1000.
Dess. André Céréza
IVR43_20093900320NUDA



Plan général du quartier de la
ville de Morez où s'opère la
communication de la rue des Jardins
avec la rue de l'Abbaye [...], 1859.
Phot. Yves Sancey,
Phot. Vital Ponard
IVR43_20103900082NUC2A



Elévation antérieure.
Phot. Yves Sancey
IVR43_20033900358X



Détail de la corniche.
Phot. Yves Sancey
IVR43_20033900359X

Dossiers liés


Dossiers de synthèse :

présentation de la commune de Morez (IA39001294) Bourgogne-Franche-Comté, Jura, Hauts de Bienne, Morez
les maisons et les immeubles de Morez (IA39001292) Bourgogne-Franche-Comté, Jura, Hauts de Bienne, Morez

Oeuvre(s) contenue(s) :

Auteur(s) du dossier : Laurent Poupard

Copyright(s) : (c) Région Bourgogne-Franche-Comté, Inventaire du patrimoine

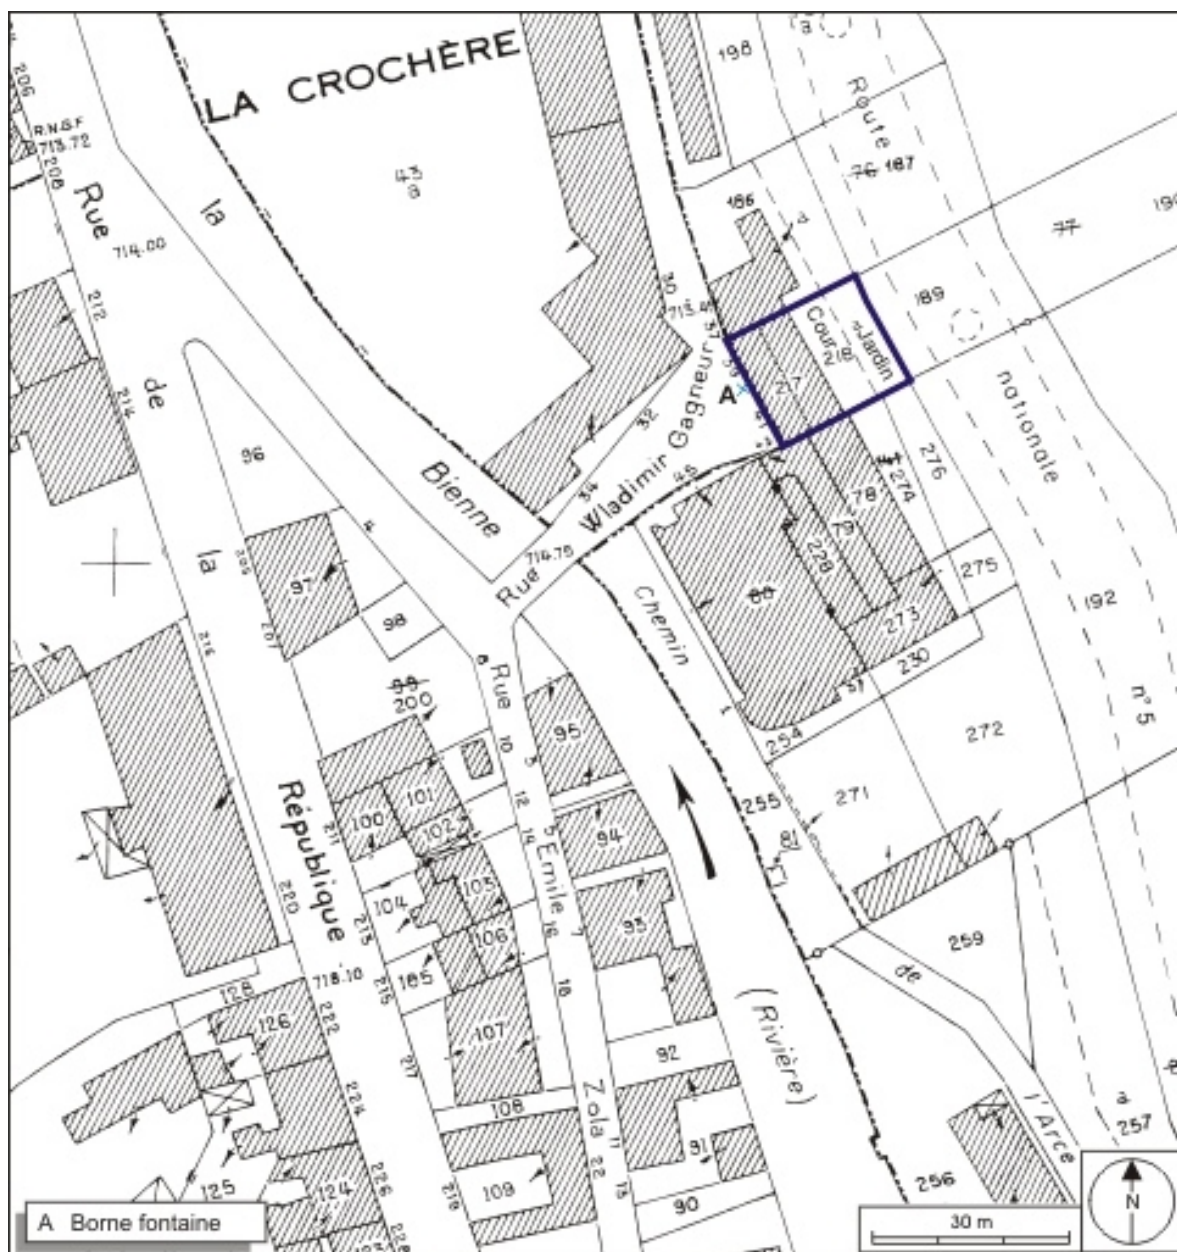

Plan-masse et de situation. Extrait du plan cadastral, 1980, section AK, échelle 1:1000.


IVR43_20093900320NUDA

Auteur de l'illustration : André Céréza

Date de prise de vue : 2009

Technique de relevé : reprise de fond ; Échelle : 1/1000

(c) Région Bourgogne-Franche-Comté, Inventaire du patrimoine
reproduction soumise à autorisation du titulaire des droits d'exploitation

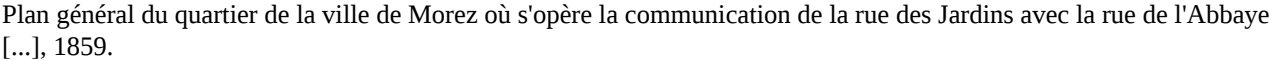

- **Plan général du quartier de la ville de Morez où s'opère la communication de la rue des Jardins avec la rue de l'Abbaye [...], 1859.**

Plan général du quartier de la ville de Morez où s'opère la communication de la rue des Jardins avec la rue de l'Abbaye [...], 1859. Dessin (plume, lavis), 20 avril 1859, échelle 1:500, par Ponard, Vital (architecte)
Archives municipales, Morez : O 67.17

IVR43_20103900082NUC2A
Auteur de l'illustration : Yves Sancey, Auteur de l'illustration : Vital Ponard
Date de prise de vue : 2010
Échelle : 1/500
(c) Région Bourgogne-Franche-Comté, Inventaire du patrimoine
reproduction soumise à autorisation du titulaire des droits d'exploitation



Elévation antérieure.

IVR43_20033900358X

Auteur de l'illustration : Yves Sancey

Date de prise de vue : 2003

(c) Région Bourgogne-Franche-Comté, Inventaire du patrimoine
reproduction soumise à autorisation du titulaire des droits d'exploitation



Détail de la corniche.

IVR43_20033900359X

Auteur de l'illustration : Yves Sancey

Date de prise de vue : 2003

(c) Région Bourgogne-Franche-Comté, Inventaire du patrimoine
reproduction soumise à autorisation du titulaire des droits d'exploitation