


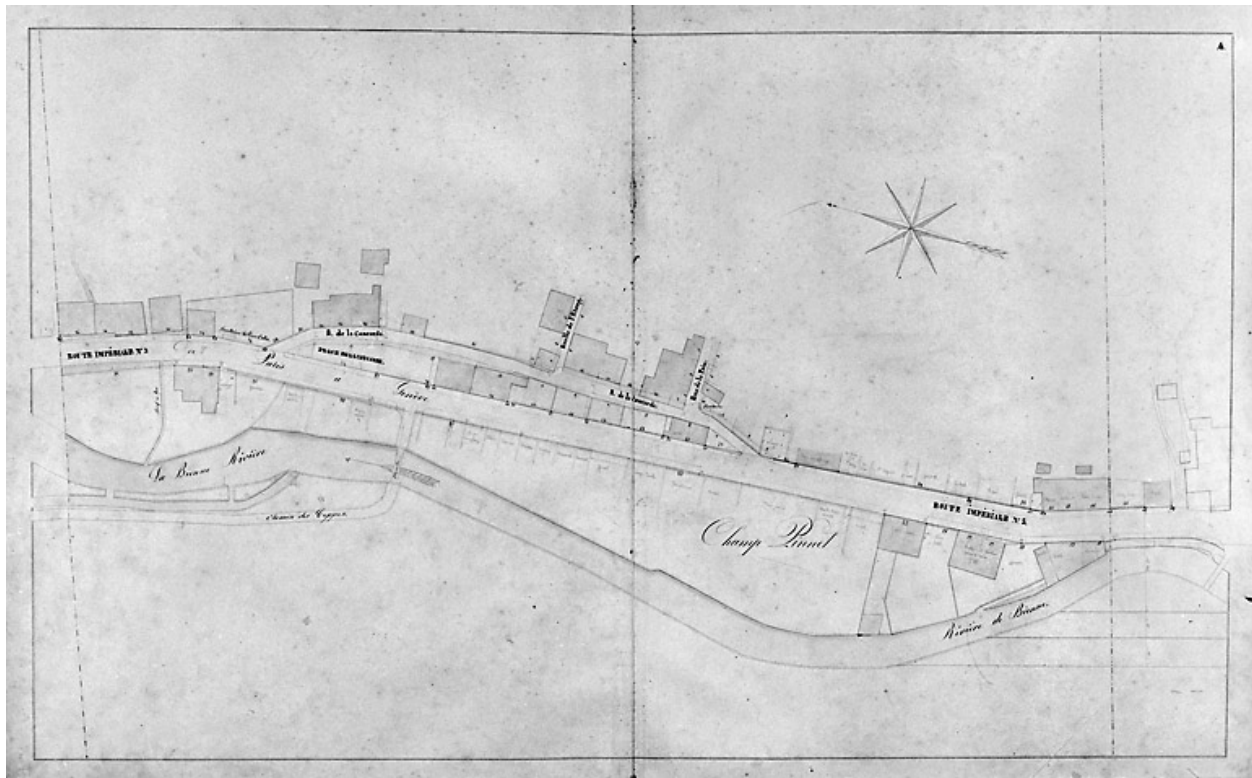

Morez. Plan d'alignements [4e division], 1845-1859.

Référence du document reproduit :

- **Morez. Plan d'alignements [4e division], 1845-1859.**
Morez. Plan d'alignements [4e division], 1845-1859. Dessin (plume, lavis),
1845-1859, échelle 1:500, par Renaud, Victor (géomètre)
Archives municipales, Morez : O 54

IVR43_20023900456V

Auteur de l'illustration : Yves Sancey

Auteur du document reproduit : Victor Renaud

Date de prise de vue : 2002

Échelle : 1/500

(c) Région Bourgogne-Franche-Comté, Inventaire du patrimoine
reproduction soumise à autorisation du titulaire des droits d'exploitation