


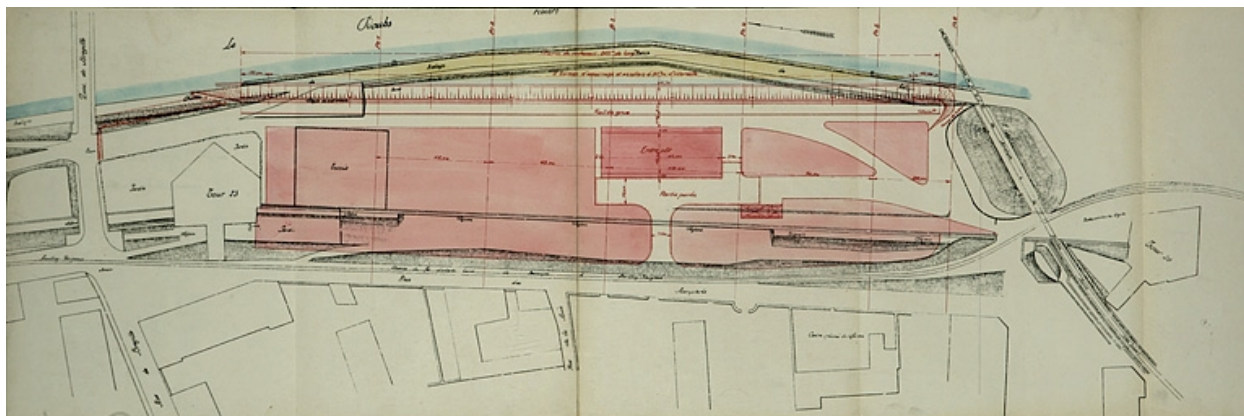

Construction d'un port fluvial à Besançon. Avant-projet. Plan du port, 1933.

Référence du document reproduit :

- **Construction d'un port fluvial à Besançon. Avant-projet. Plan du port, 1933.**
Construction d'un port fluvial à Besançon. Avant-projet. Plan du port, 1933. Dessin (tirage, lavis), s.d. [1933], 31 x 156 cm, par Moreau (ingénieur civil)
Archives départementales du Doubs, Besançon : 3 S 1205

IVR43_20062500057NUCA

Auteur de l'illustration : Yves Sancey

Auteur du document reproduit : Moreau

Date de prise de vue : 2006

Échelle : 1/500

(c) Région Bourgogne-Franche-Comté, Inventaire du patrimoine ; (c) Archives départementales du Doubs

reproduction soumise à autorisation du titulaire des droits d'exploitation