


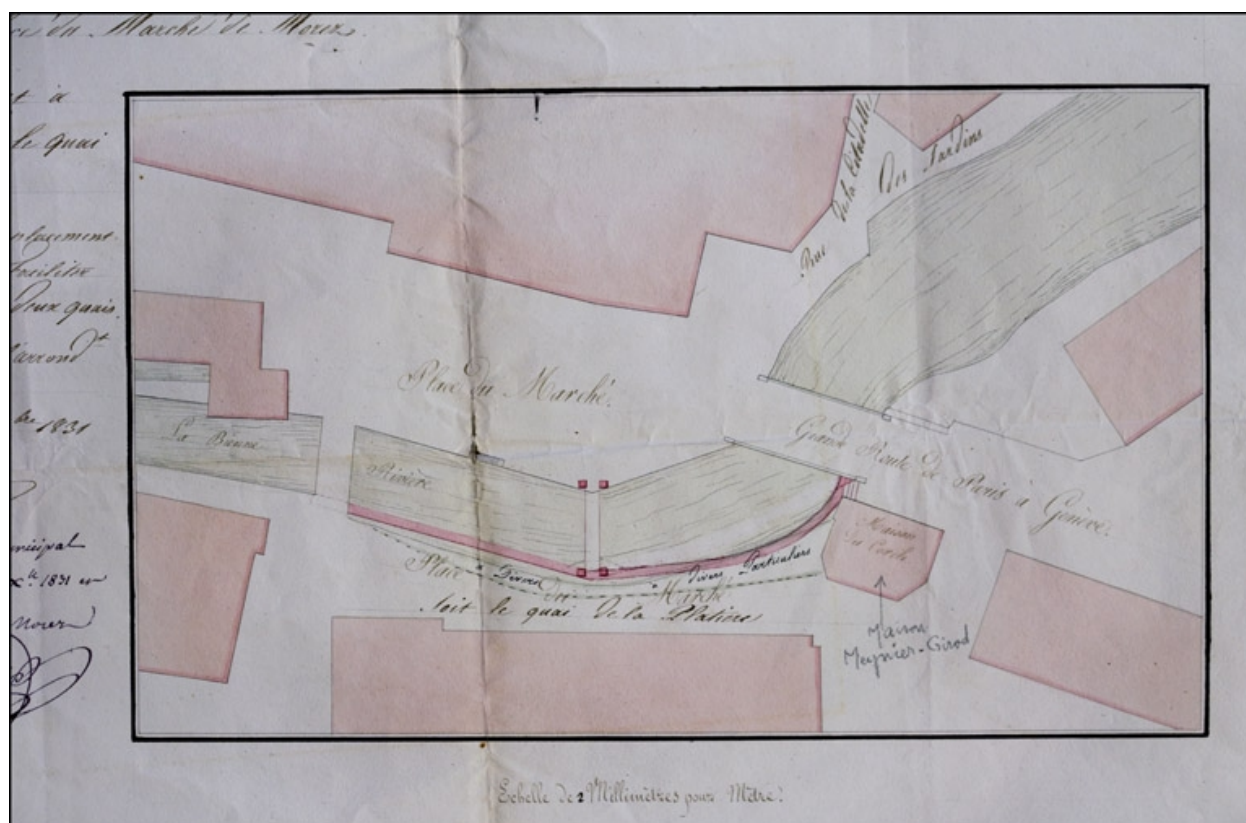

Plan de la Place du Marché de Morez et du mur de soutènement à construire pour aggrandir le quai de la Platière [place Lissac], 1831.

Référence du document reproduit :

- **Plan de la Place du Marché de Morez et du mur de soutènement à construire pour aggrandir le quai de la Platière [place Lissac], 1831.**

Plan de la Place du Marché de Morez et du mur de soutènement à construire pour aggrandir le quai de la Platière [place Lissac], 1831. Dessin (plume, lavis), 9 décembre 1831, échelle 1:500, par Dalloz, Claude-Marie (architecte d'arrondissement)

Archives municipales, Morez : O 31.6

IVR43_20103900080NUC2A

Auteur de l'illustration : Yves Sancey

Auteur du document reproduit : Claude-Marie Dalloz

Date de prise de vue : 2010

Échelle : 1/500

(c) Région Bourgogne-Franche-Comté, Inventaire du patrimoine

reproduction soumise à autorisation du titulaire des droits d'exploitation