


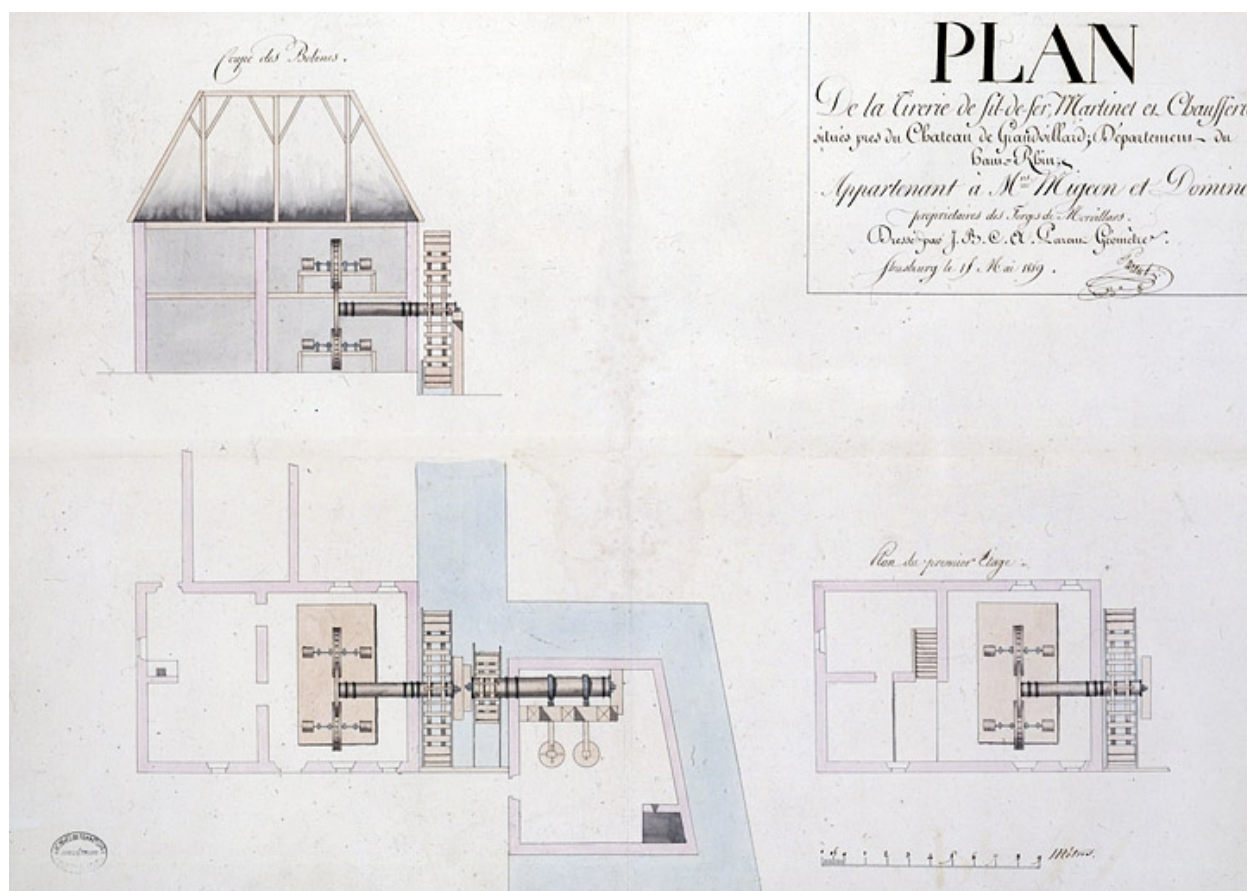

Plan de la tirerie de fil-de-fer, martinet et chaufferie, situés près du Château de Grandvillard [coupe transversale, plan au sol et plan du 1er étage].

Référence du document reproduit :

- **Plan de la tirerie de fil-de-fer, martinet et chaufferie, situés près du Château de Grandvillard [coupe transversale, plan au sol et plan du 1er étage].**

Plan de la tirerie de fil-de-fer, martinet et chaufferie, situés près du Château de Grandvillard [coupe transversale, plan au sol et plan du 1er étage]. Dessin, plume, lavis, échelle 1:100, Strasbourg, le 15 mai 1819, par Parent (géomètre)

Archives départementales du Territoire de Belfort, Belfort : 7 S 172

IVR43_20019000038VA

Auteur de l'illustration : Jérôme Mongreville, Auteur de l'illustration : Parent

Date de prise de vue : 2001

(c) Région Bourgogne-Franche-Comté, Inventaire du patrimoine ; (c) Archives départementales du Territoire de Belfort

reproduction soumise à autorisation du titulaire des droits d'exploitation