


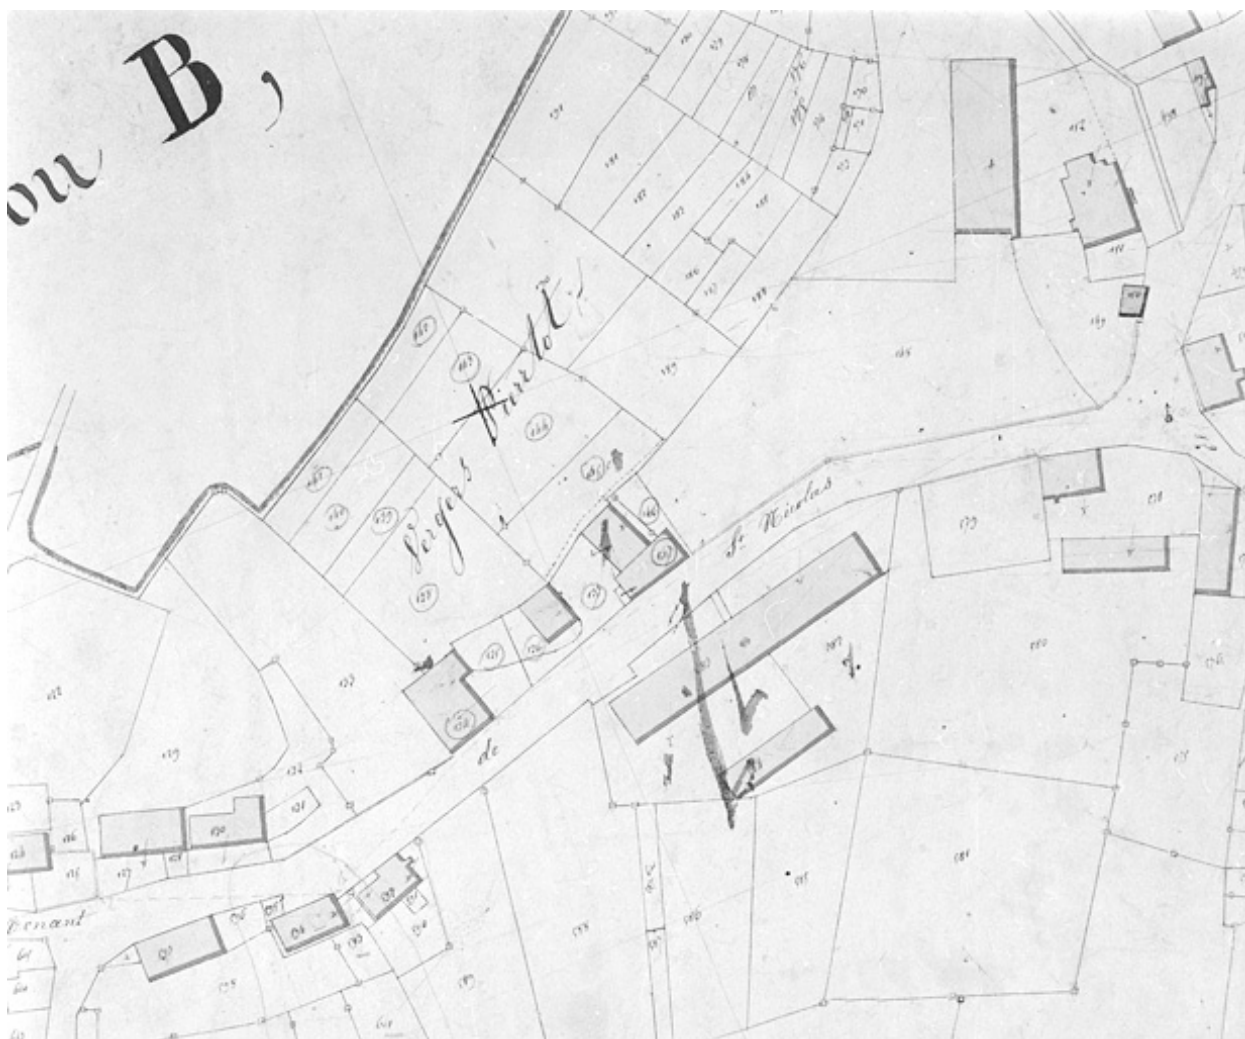

Rougemont-le-Château. Section D dite le Village [plan-masse et de situation extrait du plan cadastral napoléonien].

Référence du document reproduit :

- **Rougemont-le-Château. Section D dite le Village [plan-masse et de situation extrait du plan cadastral napoléonien].**

Rougemont-le-Château. Section D dite le Village [plan-masse et de situation extrait du plan cadastral napoléonien]. Dessin, plume, lavis, échelle 1:1250, terminé sur le terrain en mai 1832, par Billieux, P.-P.

Archives départementales du Territoire de Belfort, Belfort : 3 P 111

IVR43_20019000267X

Auteur de l'illustration : Jérôme Mongreville

Auteur du document reproduit : P.-P. Billieux

Date de prise de vue : 2001

(c) Région Bourgogne-Franche-Comté, Inventaire du patrimoine ; (c) Archives
départementales du Territoire de Belfort
reproduction soumise à autorisation du titulaire des droits d'exploitation