


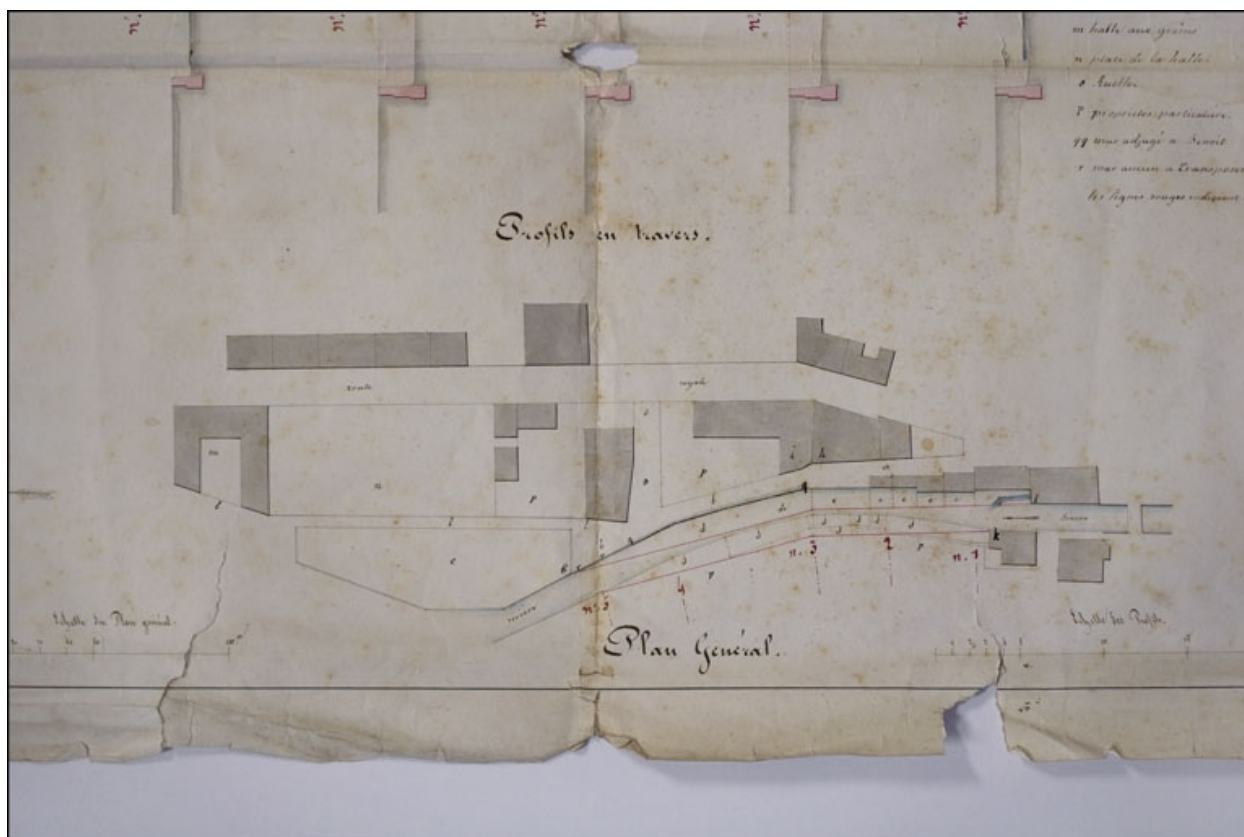

Projet pour le redressement du lit de la rivière et l'agrandissement du quai de la Promenade, 1843.

Référence du document reproduit :

- **Projet pour le redressement du lit de la rivière et l'agrandissement du quai de la Promenade, 1843.**

Projet pour le redressement du lit de la rivière et l'agrandissement du quai de la Promenade, 1843. Dessin (plume, lavis), 10 septembre 1843, échelles diverses (plan général au 1:1250), par Ponard, Vital (architecte)

Archives municipales, Morez : O 38.5

IVR43_20103900076NUC2A

Auteur de l'illustration : Yves Sancey, Auteur de l'illustration : Vital Ponard

Date de prise de vue : 2010

Échelle : 1/1250

(c) Région Bourgogne-Franche-Comté, Inventaire du patrimoine
reproduction soumise à autorisation du titulaire des droits d'exploitation