


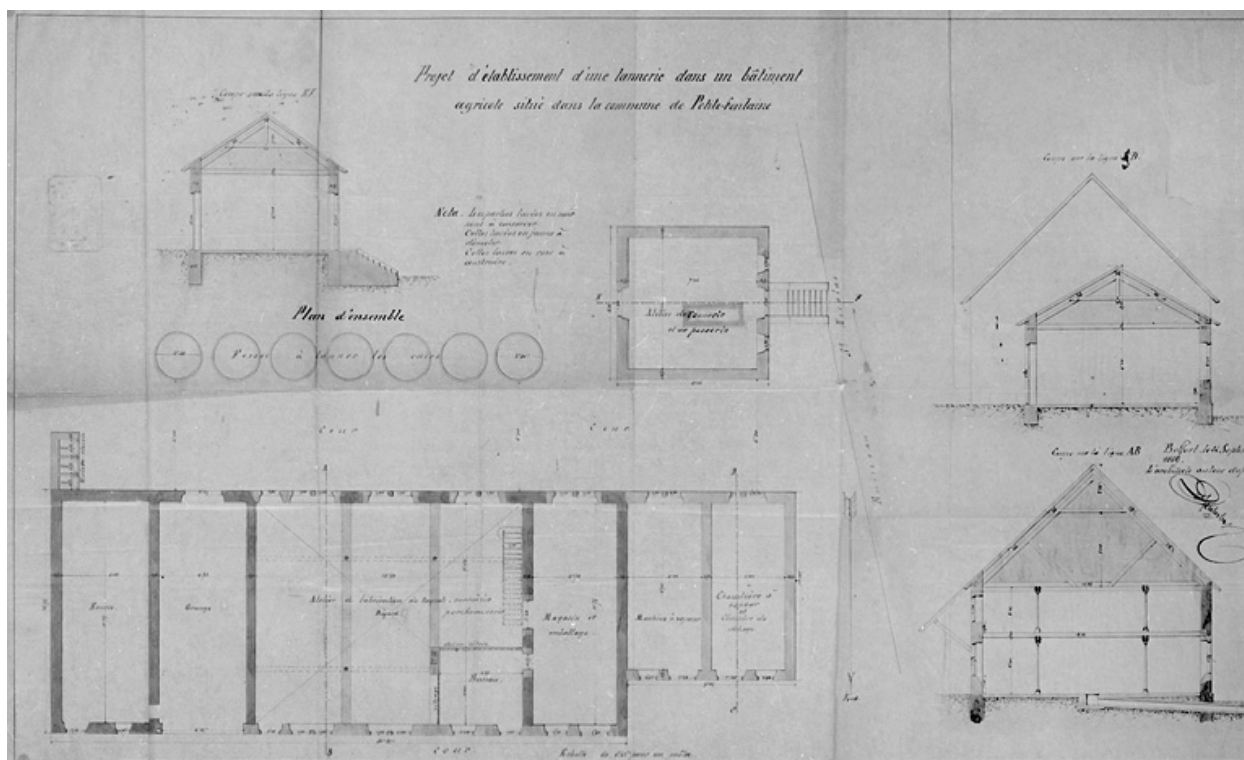

Projet d'établissement d'une tannerie dans un bâtiment agricole situé dans la commune de Petitefontaine [plan, coupes].

Référence du document reproduit :

- **Projet d'établissement d'une tannerie dans un bâtiment agricole situé dans la commune de Petitefontaine [plan, coupes].**

Projet d'établissement d'une tannerie dans un bâtiment agricole situé dans la commune de Petitefontaine [plan, coupes]. Dessin, calque, plume, lavis, échelle 1:20, Belfort, le 22 septembre 1889, par Genty (architecte)

Archives départementales du Territoire de Belfort, Belfort : 5 M 283

IVR43_20019000017V

Auteur de l'illustration : Jérôme Mongreville

Auteur du document reproduit : Charles Genty

Date de prise de vue : 2001

(c) Région Bourgogne-Franche-Comté, Inventaire du patrimoine ; (c) Archives départementales du Territoire de Belfort

reproduction soumise à autorisation du titulaire des droits d'exploitation