


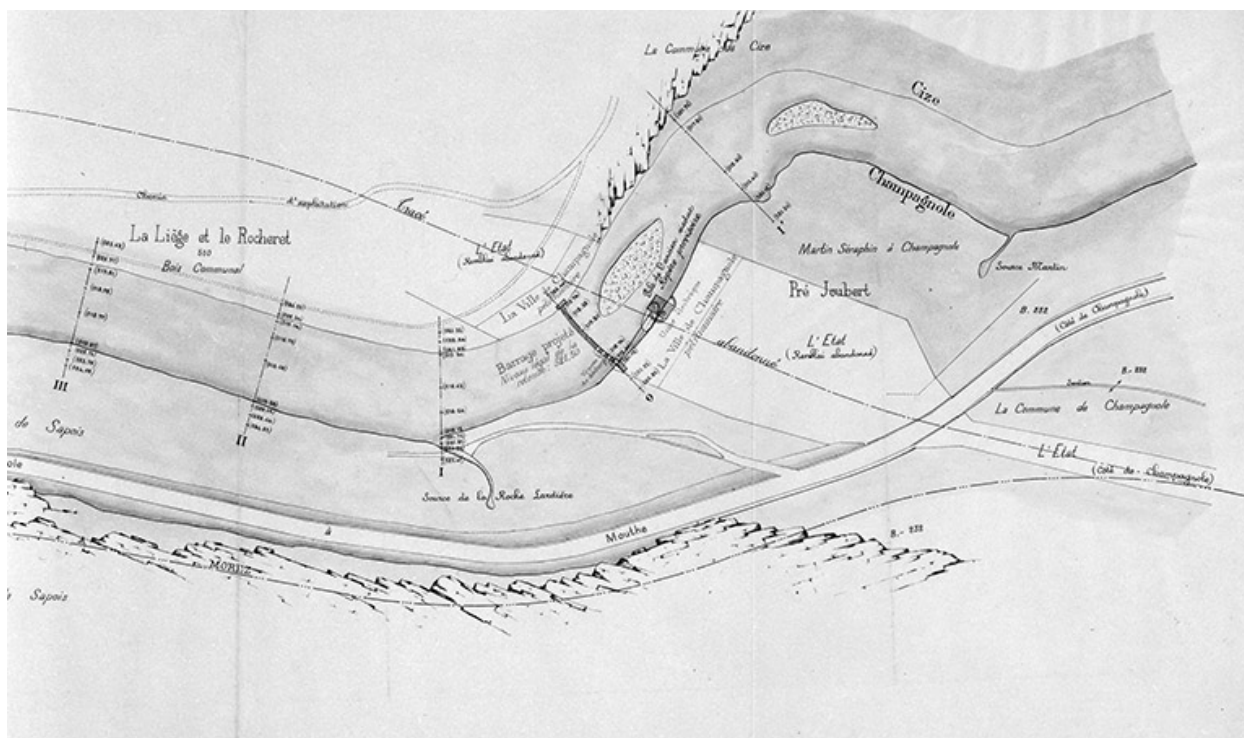

Plan général. Règlement d'eau du barrage de l'usine projetée au lieu-dit " La Roche Lardière " [...].

Référence du document reproduit :

- **Plan général. Règlement d'eau du barrage de l'usine projetée au lieu-dit "La Roche Lardière" [...], 1891.**

Plan général. Règlement d'eau du barrage de l'usine projetée au lieu-dit "La Roche Lardière" [...], dessin, par Pernot (conducteur de travaux), 1891, échelle 1:1000.

Archives départementales du Jura, Montmorot

IVR43_19973901974V

Auteur de l'illustration : Yves Sancey, Auteur de l'illustration : Pernot

Date de prise de vue : 1997

(c) Région Bourgogne-Franche-Comté, Inventaire du patrimoine

reproduction soumise à autorisation du titulaire des droits d'exploitation