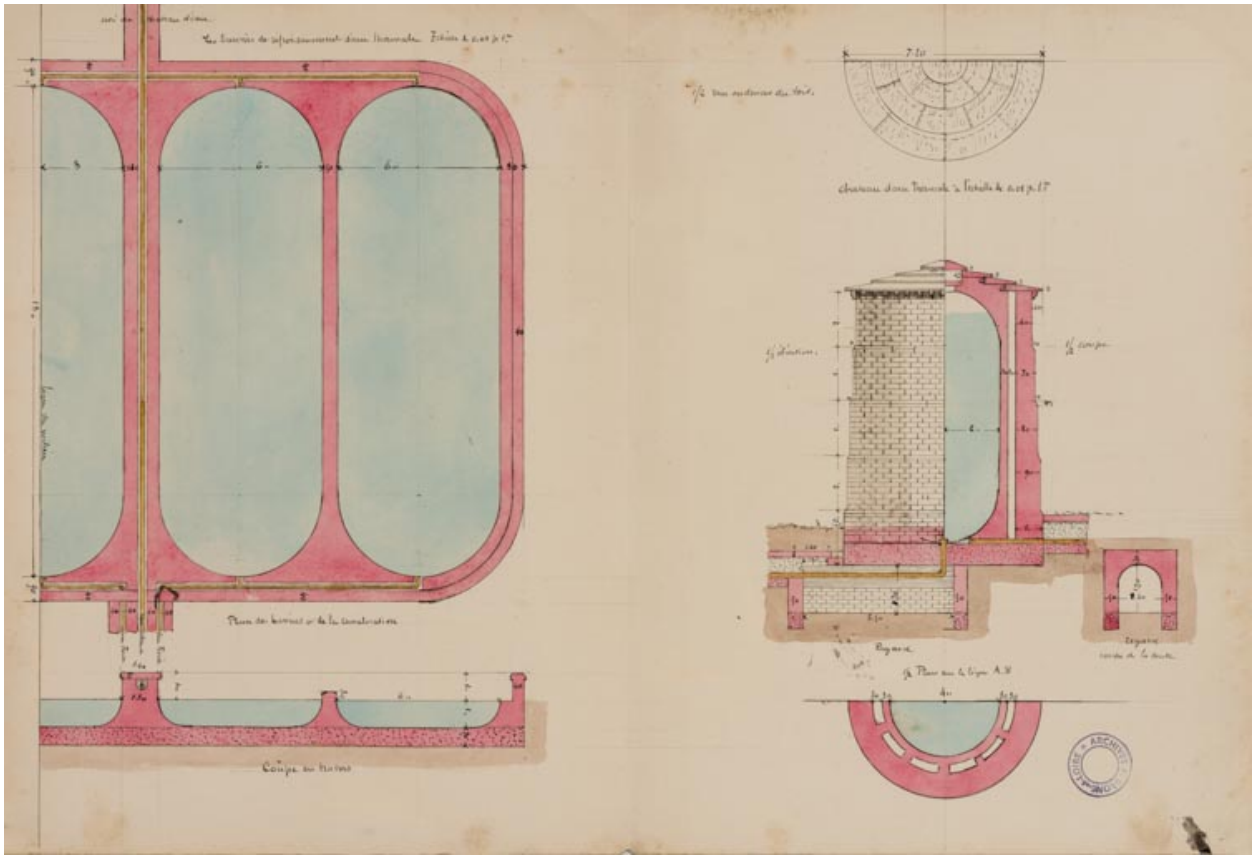

Plan des bassins de refroidissement, plan et coupe du château d'eau (1895).

Référence du document reproduit :

- **Bassins de refroidissement d'eau thermale. [Plan et coupe]. Château d'eau thermale. [Plan et coupe]. [1895].**
  Bassins de refroidissement d'eau thermale. [Plan et coupe]. Château d'eau thermale. [Plan et coupe] / Frédéric Delafond et François Dulac. [1895]. Dessin. 32 x 47 cm (deux pages dans un cahier). Échelle 1/100. In : Archives départementales de Saône-et-Loire. 1 X 180. Projets de construction d'un établissement thermal (1892-1899), d'un casino (1902) et d'un hôtel des postes (1903). [1892-1903]. Archives départementales de Saône-et-Loire, Mâcon : 1 X 180

IVR26_20217100334NUC4A
Auteur de l'illustration : Pierre-Marie Barbe-Richaud
Auteur du document reproduit : Frédéric Delafond, François Dulac
Date de prise de vue : 2021
(c) Région Bourgogne-Franche-Comté, Inventaire du patrimoine ; (c) Archives départementales de Saône-et-Loire
reproduction soumise à autorisation du titulaire des droits d'exploitation