


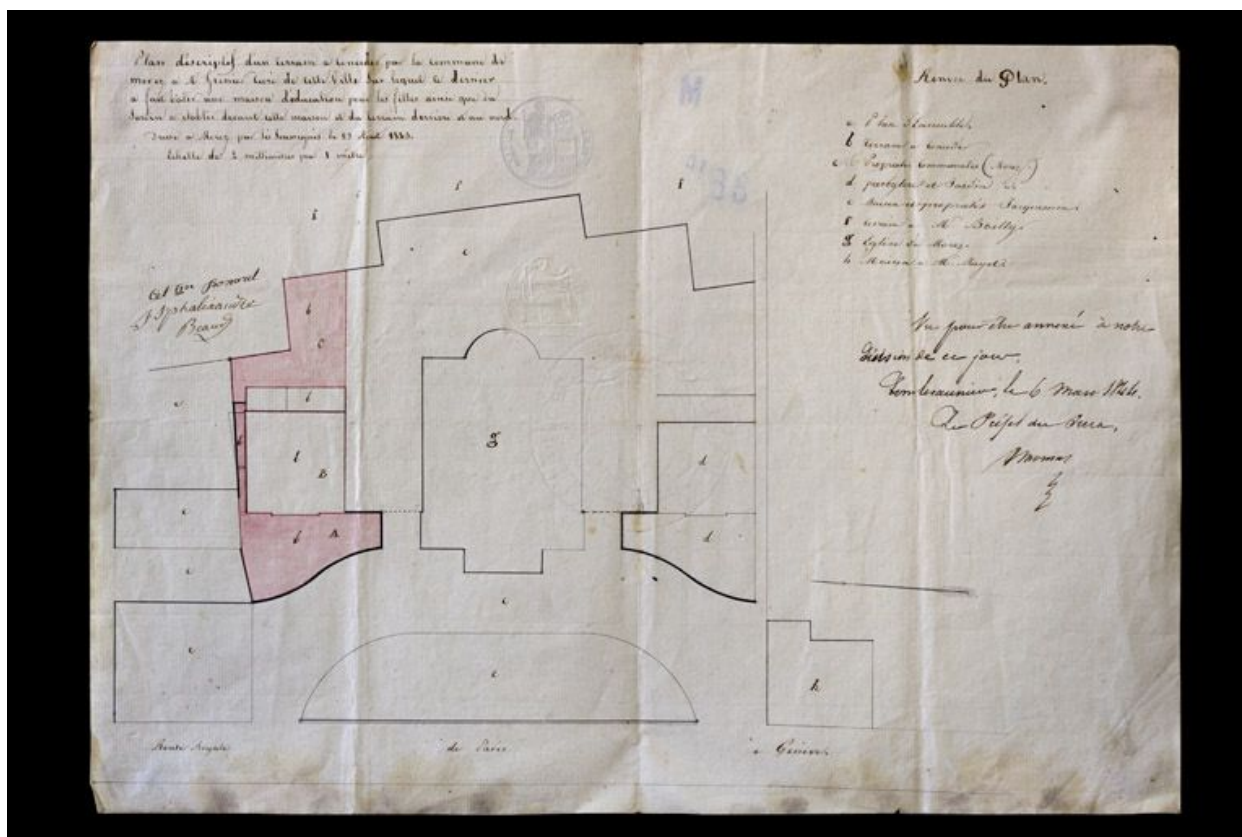

Plan descriptif d'un terrain à concéder par la commune de Morez à Mr Grenier, curé de cette ville, sur lequel ce dernier a fait bâtir une maison d'éducation pour les filles [...], Plan descriptif d'un terrain à concéder par la commune de Morez à Mr Grenier, curé de cette ville, sur lequel ce dernier a fait bâtir une maison d'éducation pour les filles [...] : dessin (plume, lavis), 23 août 1843, échelle 1:500..

Référence du document reproduit :

- **Morez : plan descriptif d'un terrain à concéder par la commune de Morez à Mr Grenier, curé de cette ville : dessin (plume, lavis), 23 août 1843**

Plan descriptif d'un terrain à concéder par la commune de Morez à Mr Grenier, curé de cette ville, sur lequel ce dernier a fait bâtir une maison d'éducation pour les filles [...] : dessin (plume, lavis), 23 août 1843 / Ponard, Célestin ; Beaud, Joseph-Alexandre

Archives municipales, Morez : M 36.10

IVR43_20103900030NUC2A

Auteur de l'illustration : Yves Sancey

Auteur du document reproduit : Célestin Ponard, Joseph-Alexandre Beaud

Date de prise de vue : 2010

Échelle : 1/500

(c) Région Bourgogne-Franche-Comté, Inventaire du patrimoine

reproduction soumise à autorisation du titulaire des droits d'exploitation